



PLANIMETRIA AREA DI INTERVENTO E CAVIDOTTO INTERRATO
SCALA 1:5000

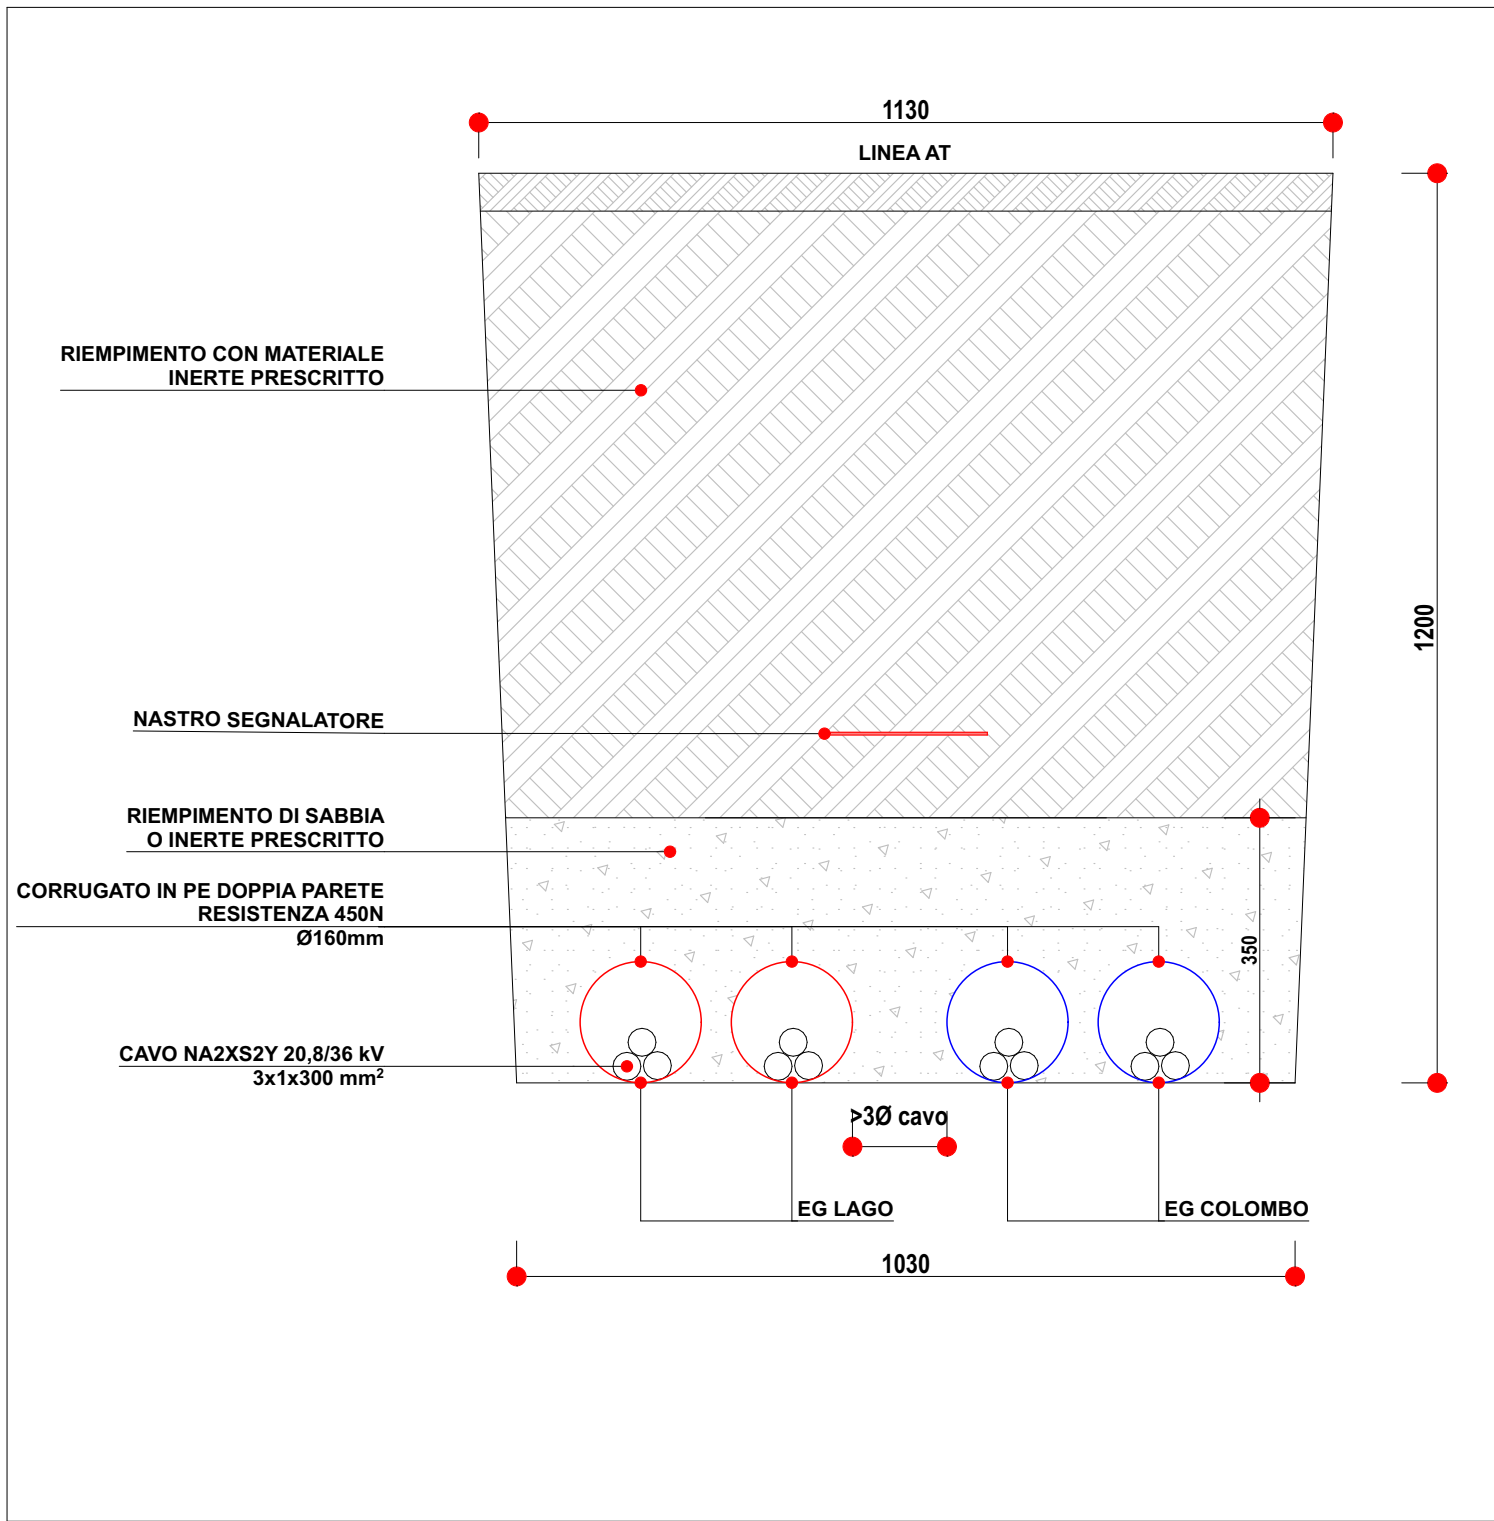


PIANO DI POSA LINEA INTERRATA AT EG LAGO - EG COLOMBO
SCALA 1:10

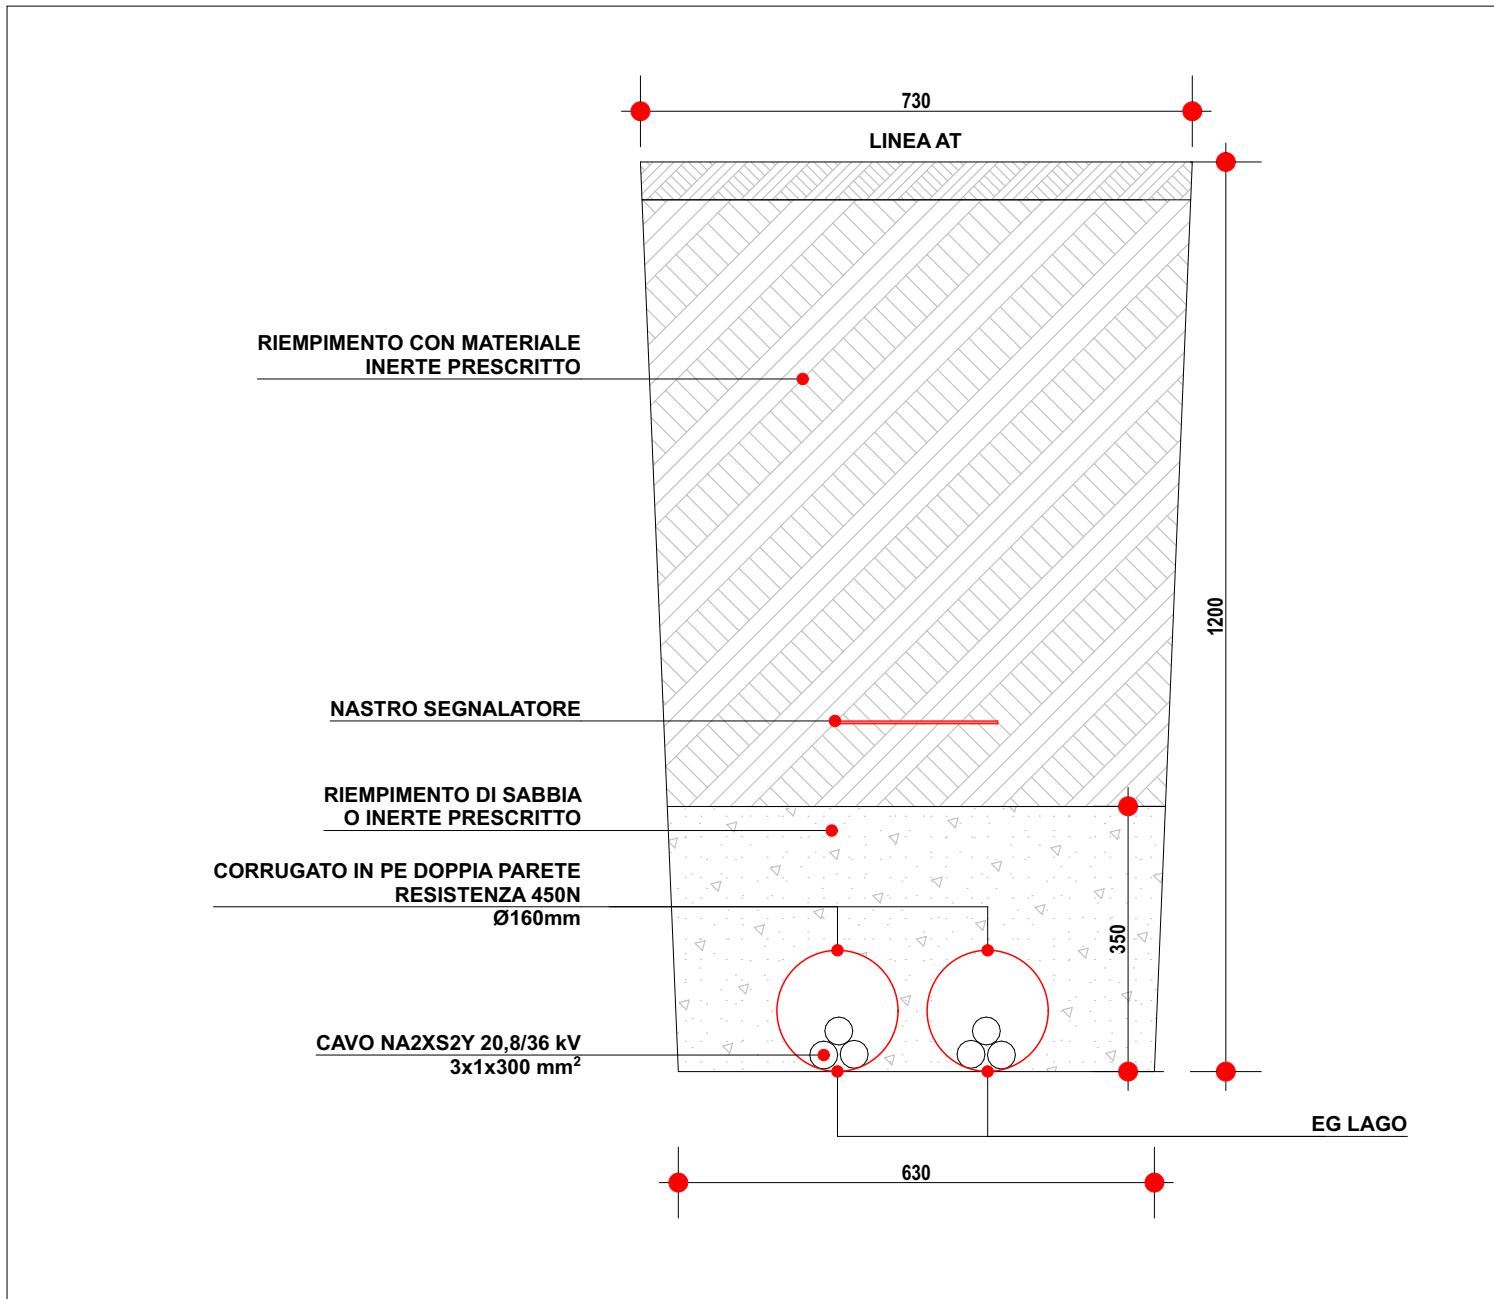

PIANO DI POSA LINEA INTERRATA AT EG LAGO
SCALA 1:10

LEGENDA:

- EG LAGO - Impianto Fotovoltaico
- Cavidotto in progetto EG Lago
- Altro intervento: Stazione elettrica

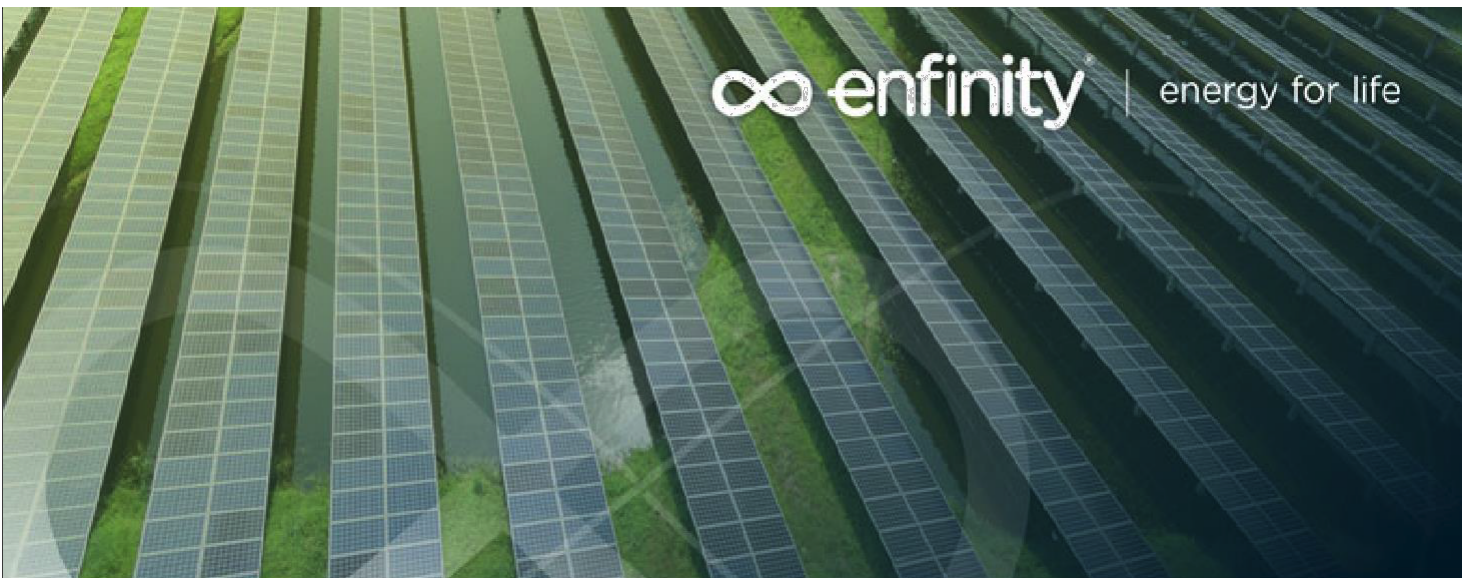

IMPIANTO FOTOVOLTAICO EG LAGO SRL
E OPERE CONNESSE
POTENZA IMPIANTO 10,30 MWp - COMUNE DI ARGENTA (FE)

Proponente
EG LAGO S.R.L.
VIA DEI PELLEGRINI 22 - 20122 MILANO (MI) P.IVA: 12084550966 - PEC: eg.lago@pec.it

Progettazione
TECNOSTUDIO Architettura & Management
TECNOSTUDIO S.R.L. - Arch. Diego Zanaica
Via Aquileia, 56 - 35035 Mestrino (PD)
tel.: +39 0499000684 - email: info@tecnostudio-pd.it
PEC: tecnostudio@legaimail.com

QuattroE
QUATTROE S.R.L. - Ing. Luigi De Santi
Via Primo Maggio, 12A - 35035 Mestrino (PD)
cell.: 340 3309775 email: info@quattroe.eu

Coordinamento progettuale
SOLAR IT
SOLAR IT S.R.L.
VIA LARIA ALPI, 4 - 46100 MANTOVA (MN) - P.IVA: 02627240209 - email: solar.it@unimapec.it

Titolo Elaborato
SEZIONI DI SCAVO E ATTRAVERSAMENTI DELL'ELETTRODOTTO AT DI CONNESSIONE AL PUNTO DI RACCOLTA

LIVELLO PROGETTAZIONE	CODICE ELABORATO	FILENAME	RIFERIMENTO	DATA	SCALA
DEFINITIVO	TAV49	-	-	10/09/24	VARIE

Revisioni	REV.	DATA	DESCRIZIONE	ESEGUITO	VERIFICATO	APPROVATO
1	10/09/24			FB - GB - SC	EF	DZ