



05 - SEZIONE PARALLELISMO CON LO SCOLO BANDISSOLO ARGENTA

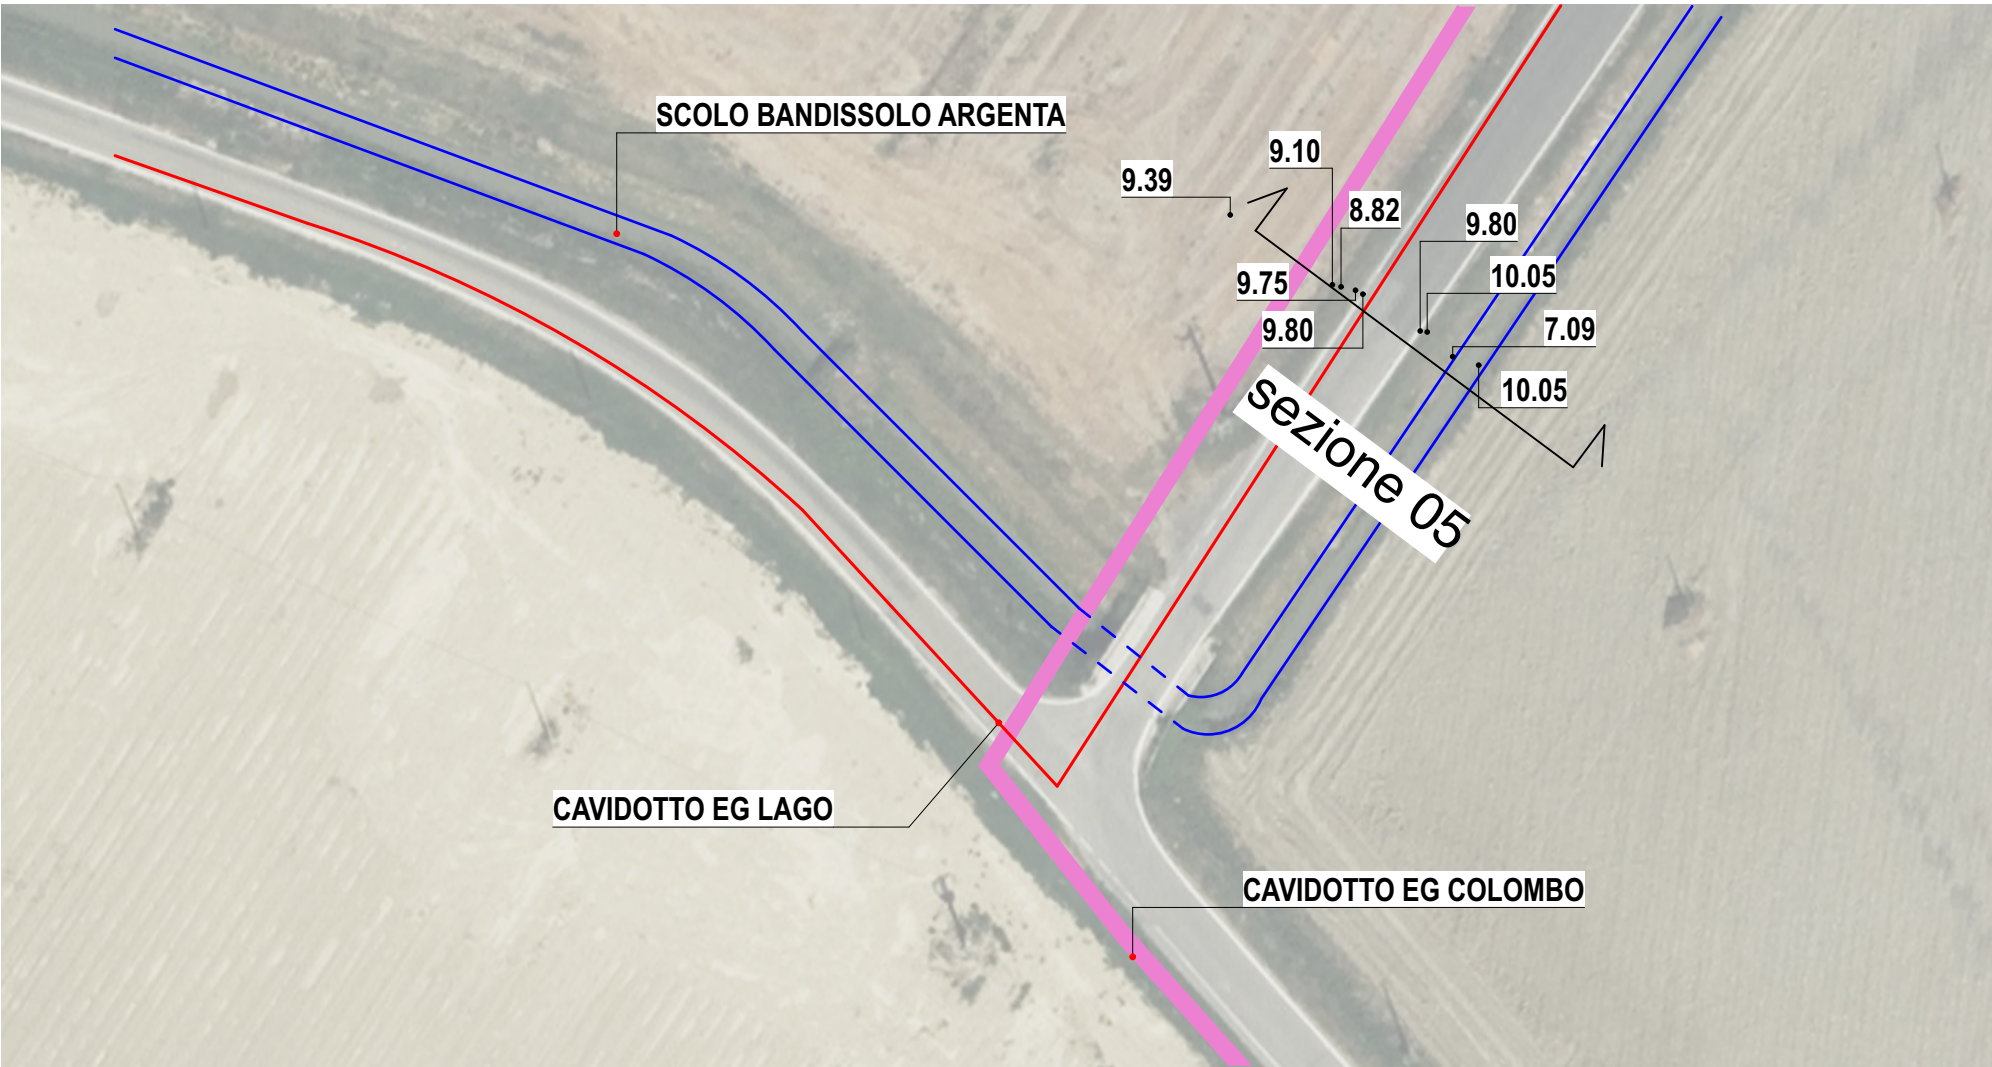


05 - QUOTE SU ORTOFOTO PARALLELISMO CON LO SCOLO BANDISSOLO DELL'ARGENTA

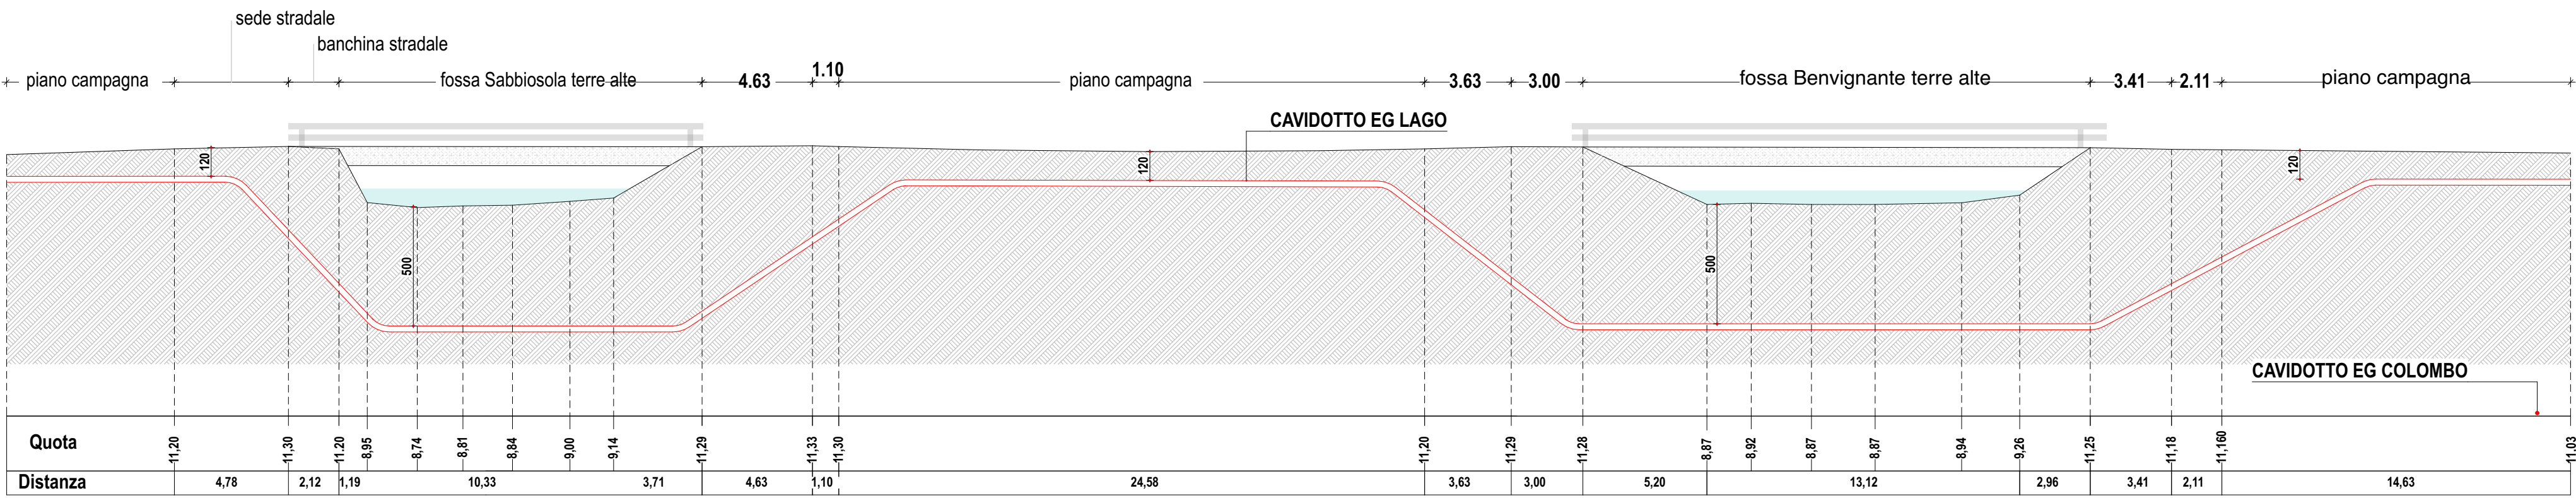


06 - SEZIONE ATTRAVERSAMENTO FOSSA BENVIGNANTE TERRE ALTE - CANALE ARGINATO

07 - SEZIONE ATTRAVERSAMENTO FOSSA SABBISOLA TERRE ALTE - CANALE ARGINATO

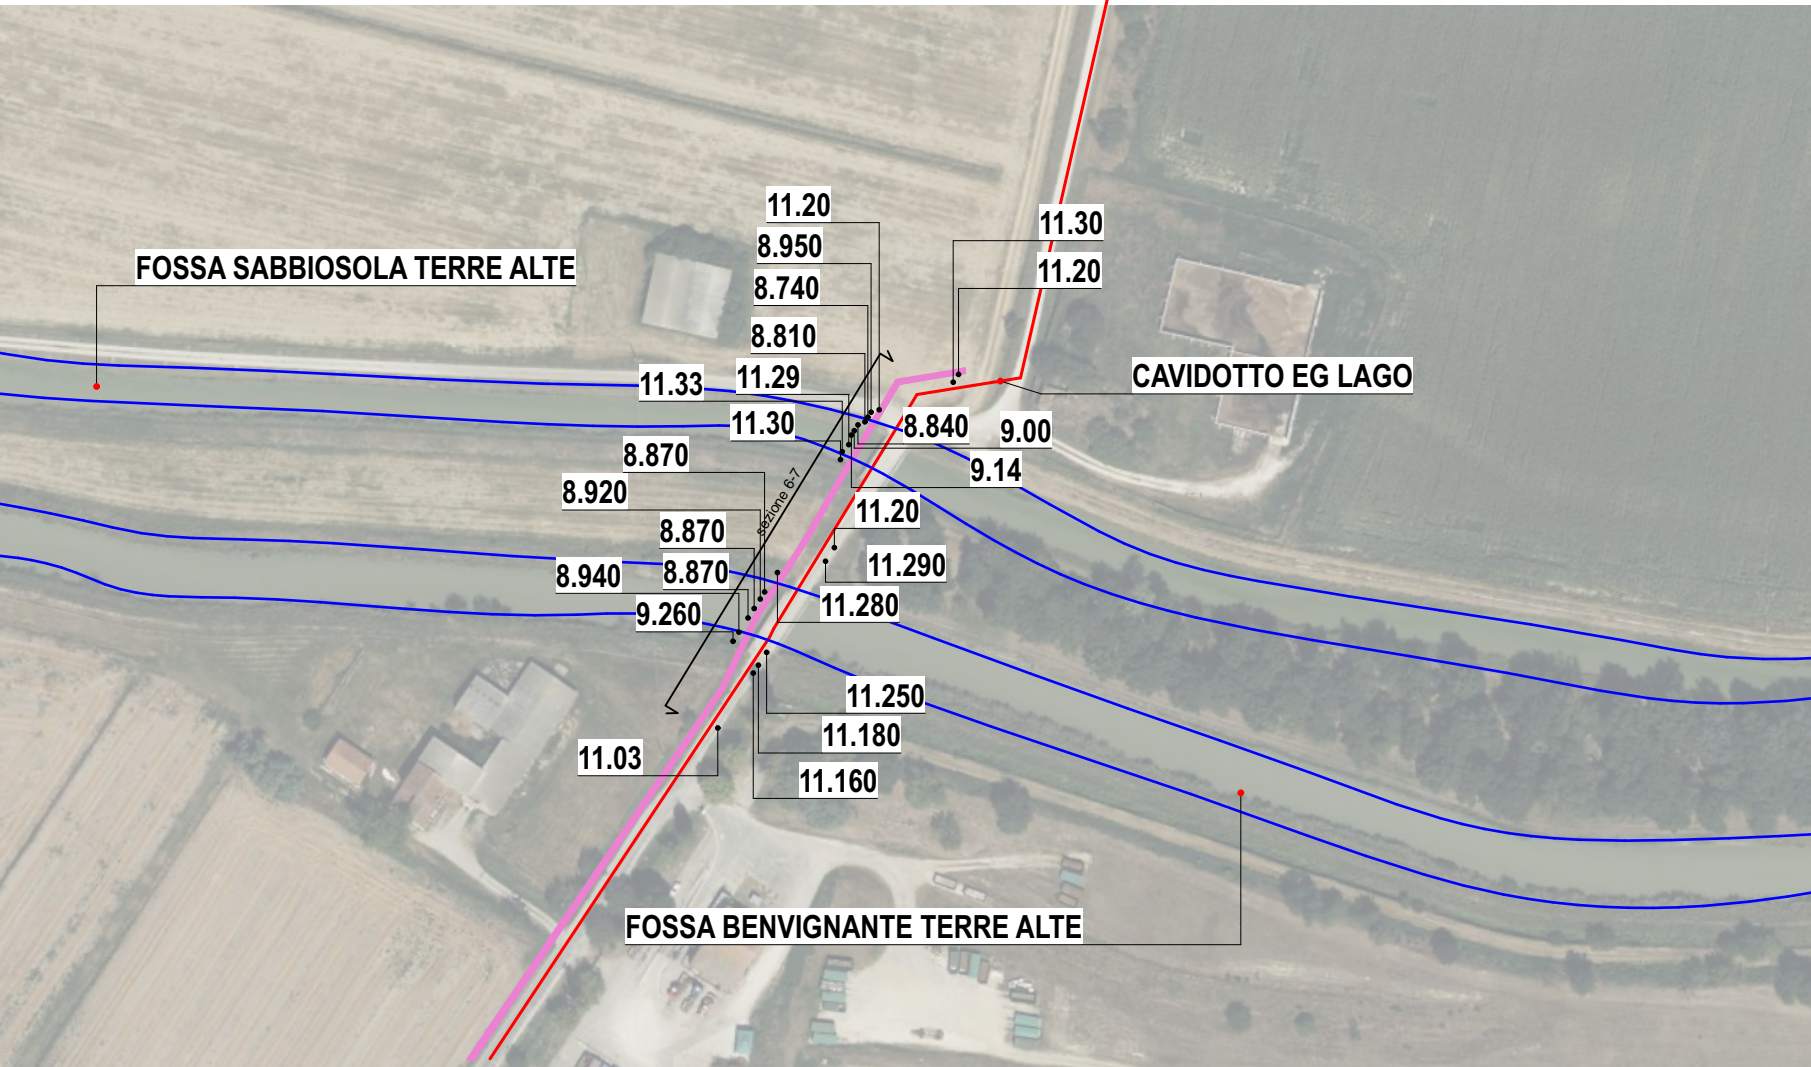


06 - QUOTE SU ORTOFOTO ATTRAVERSAMENTO FOSSA BENVIGNANTE TERRE ALTE - CANALE ARGINATO


07 - QUOTE SU ORTOFOTO ATTRAVERSAMENTO FOSSA SABBISOLA TERRE ALTE - CANALE ARGINATO

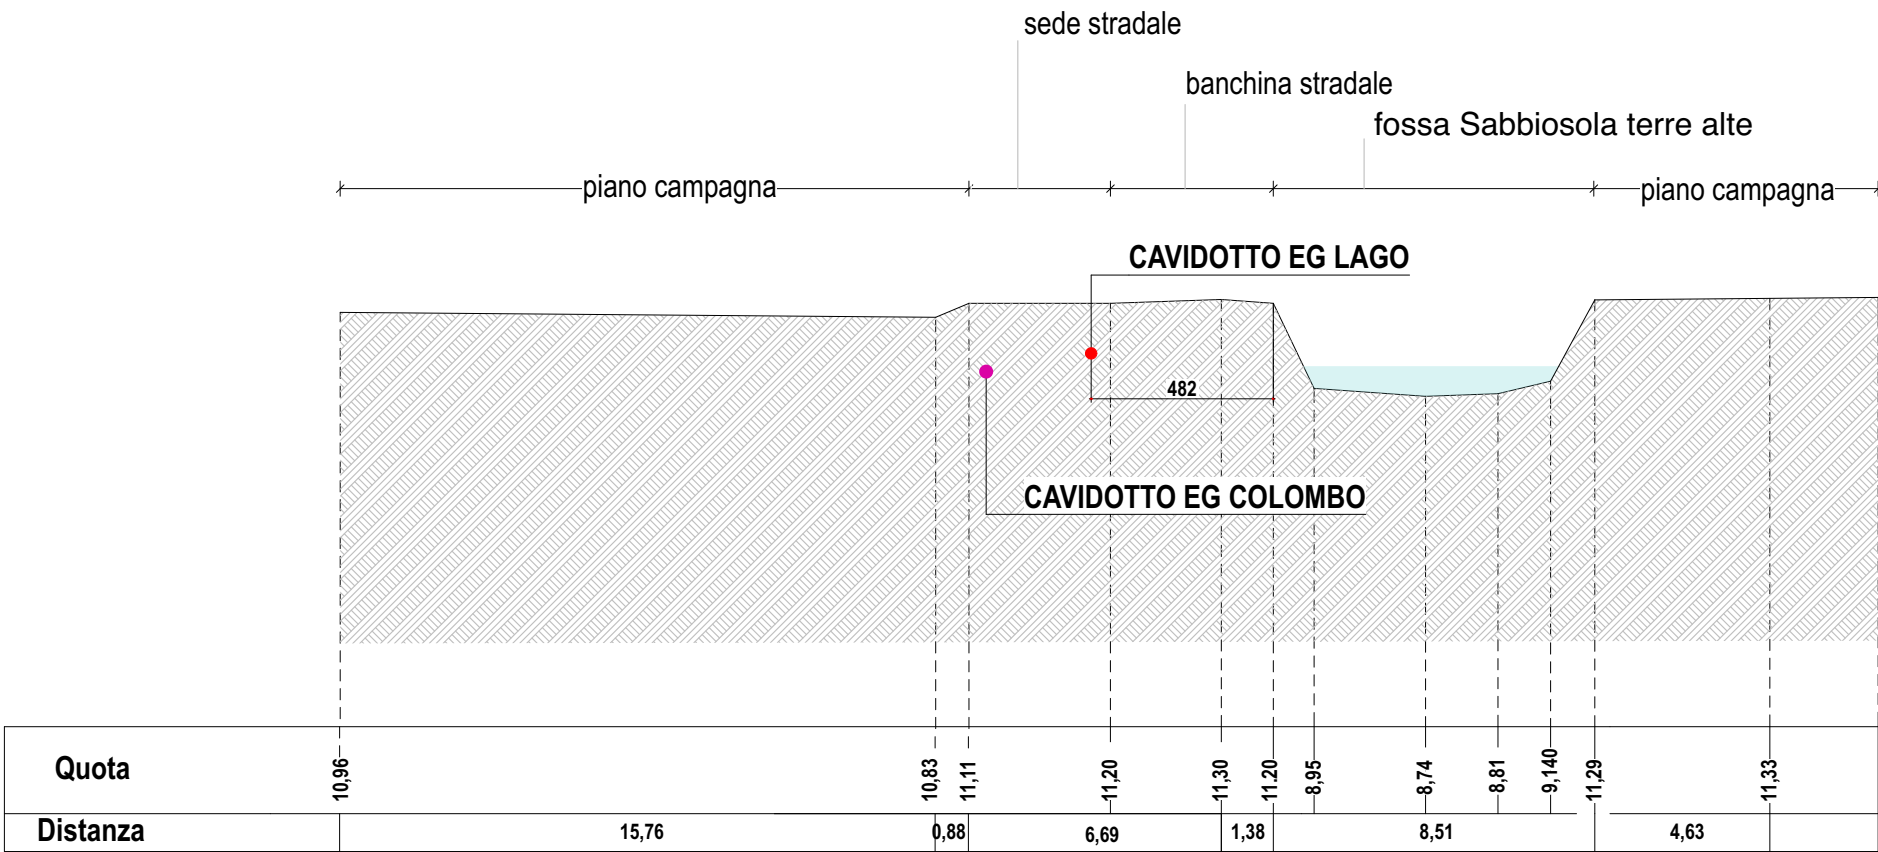


08 - SEZIONE PARALLELISMO CON LA FOSSA SABBISOLA TERRE ALTE - CANALE ARGINATO

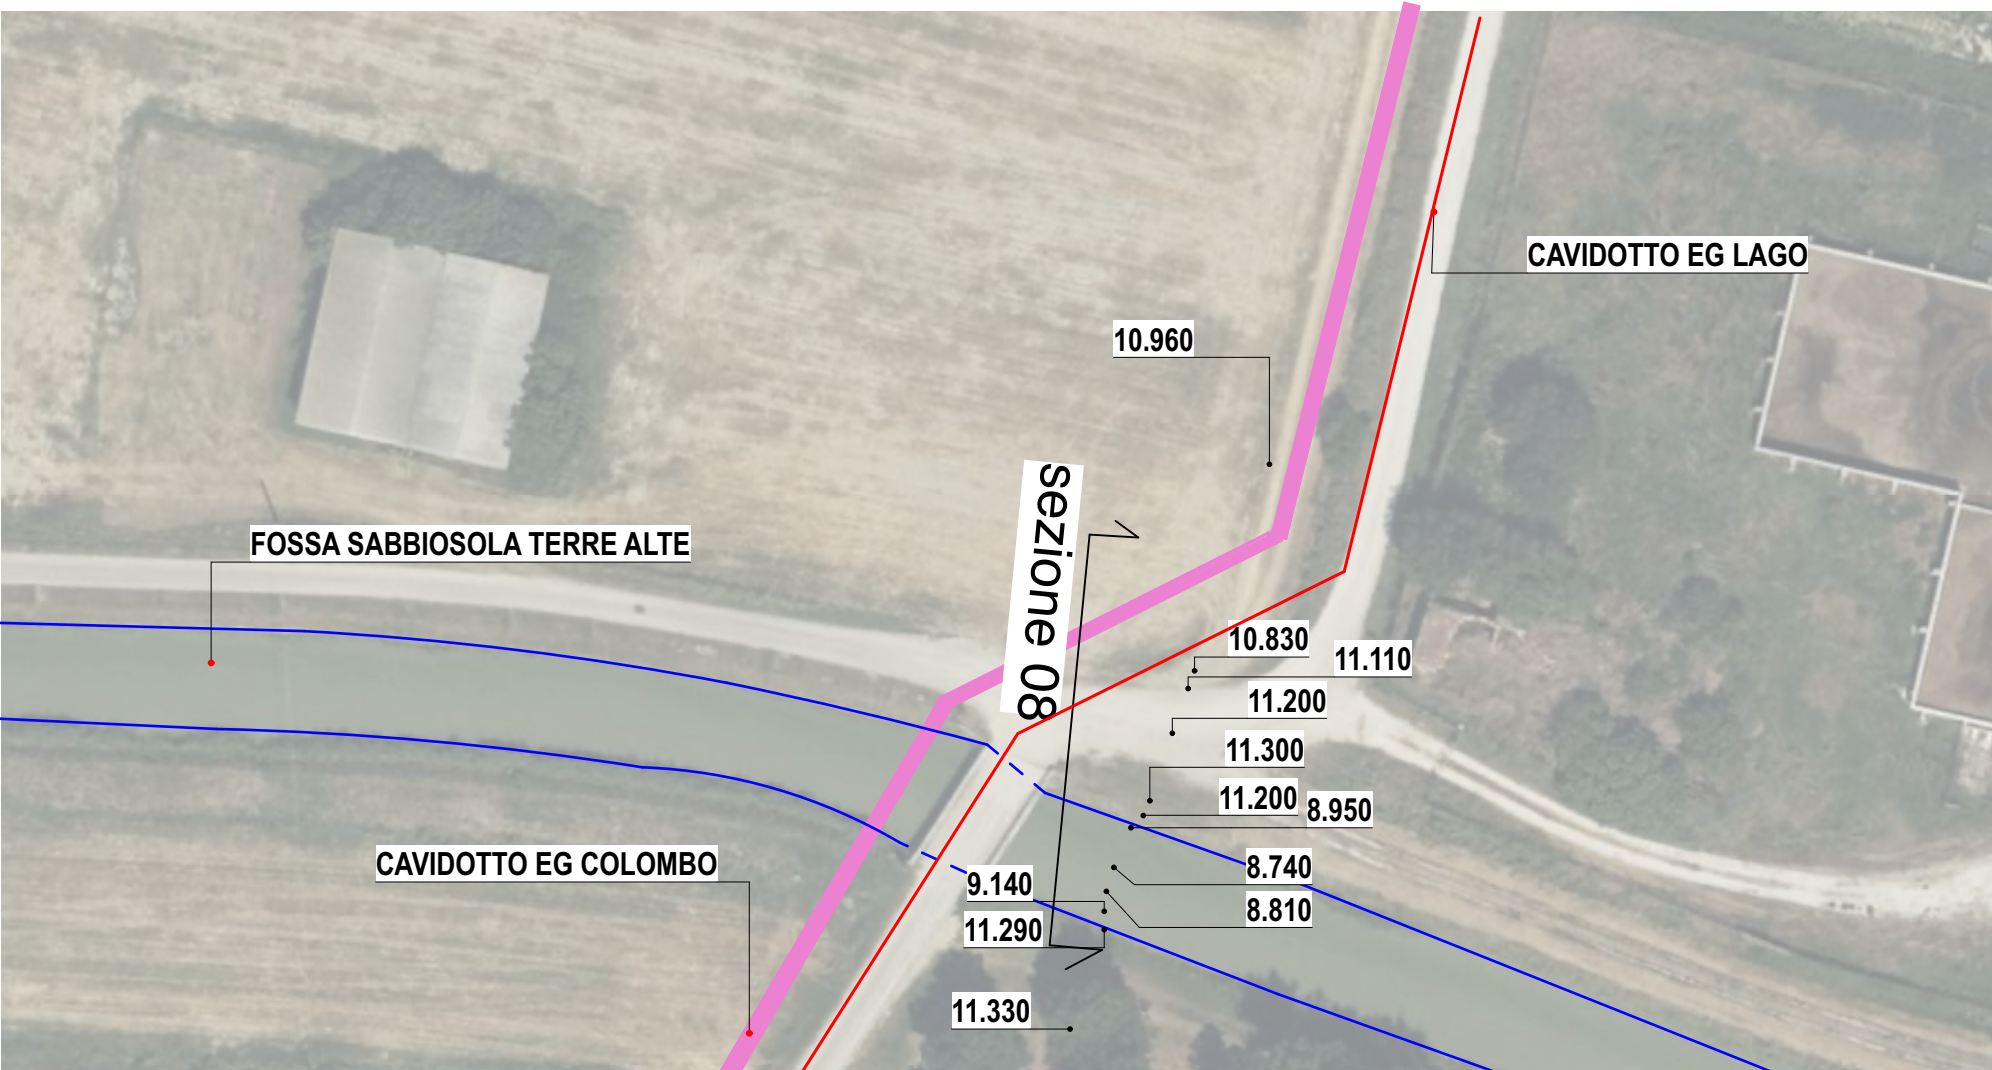


08 - QUOTE SU ORTOFOTO PARALLELISMO CON LA FOSSA SABBISOLA TERRE ALTE - CANALE ARGINATO

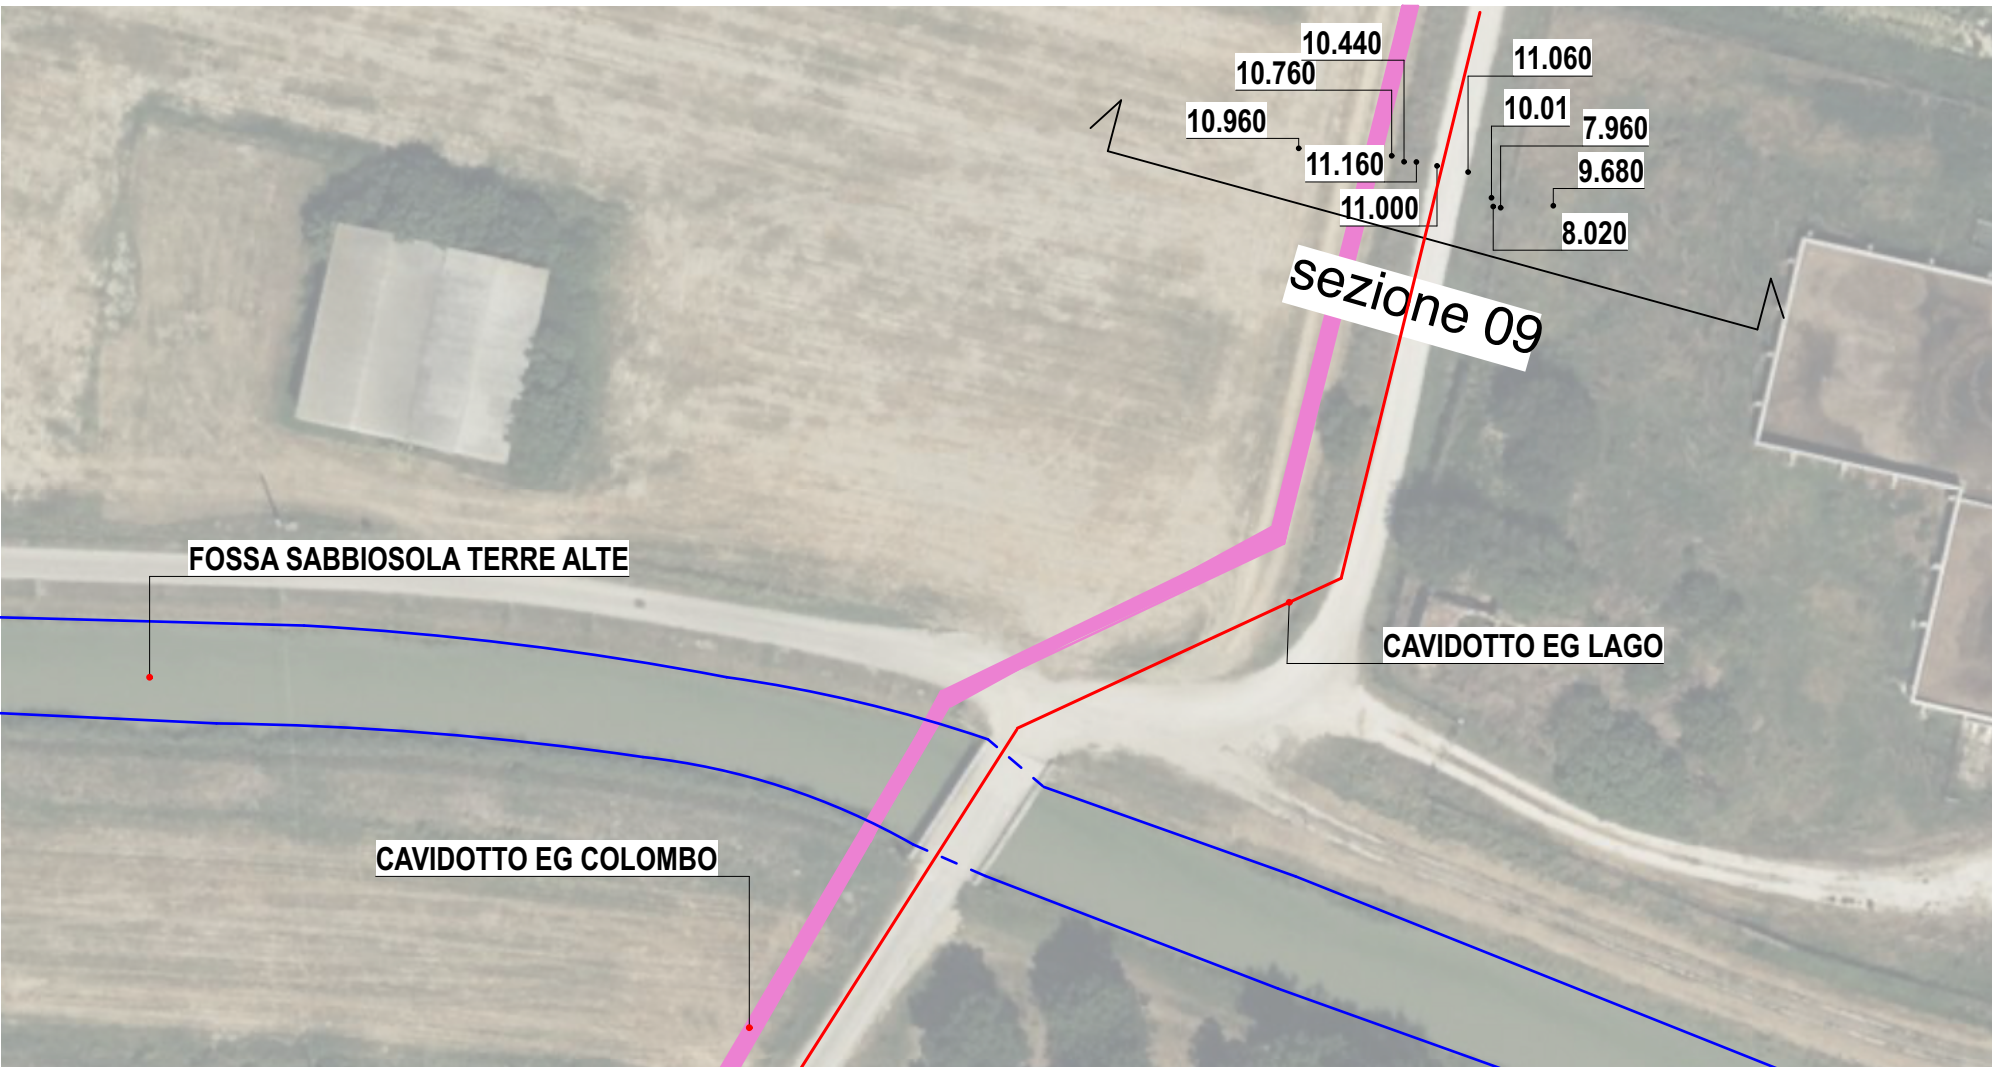

09 - QUOTE SU ORTOFOTO PARALLELISMO CON LO SCOLO BANDISSOLO GALAVRONARA

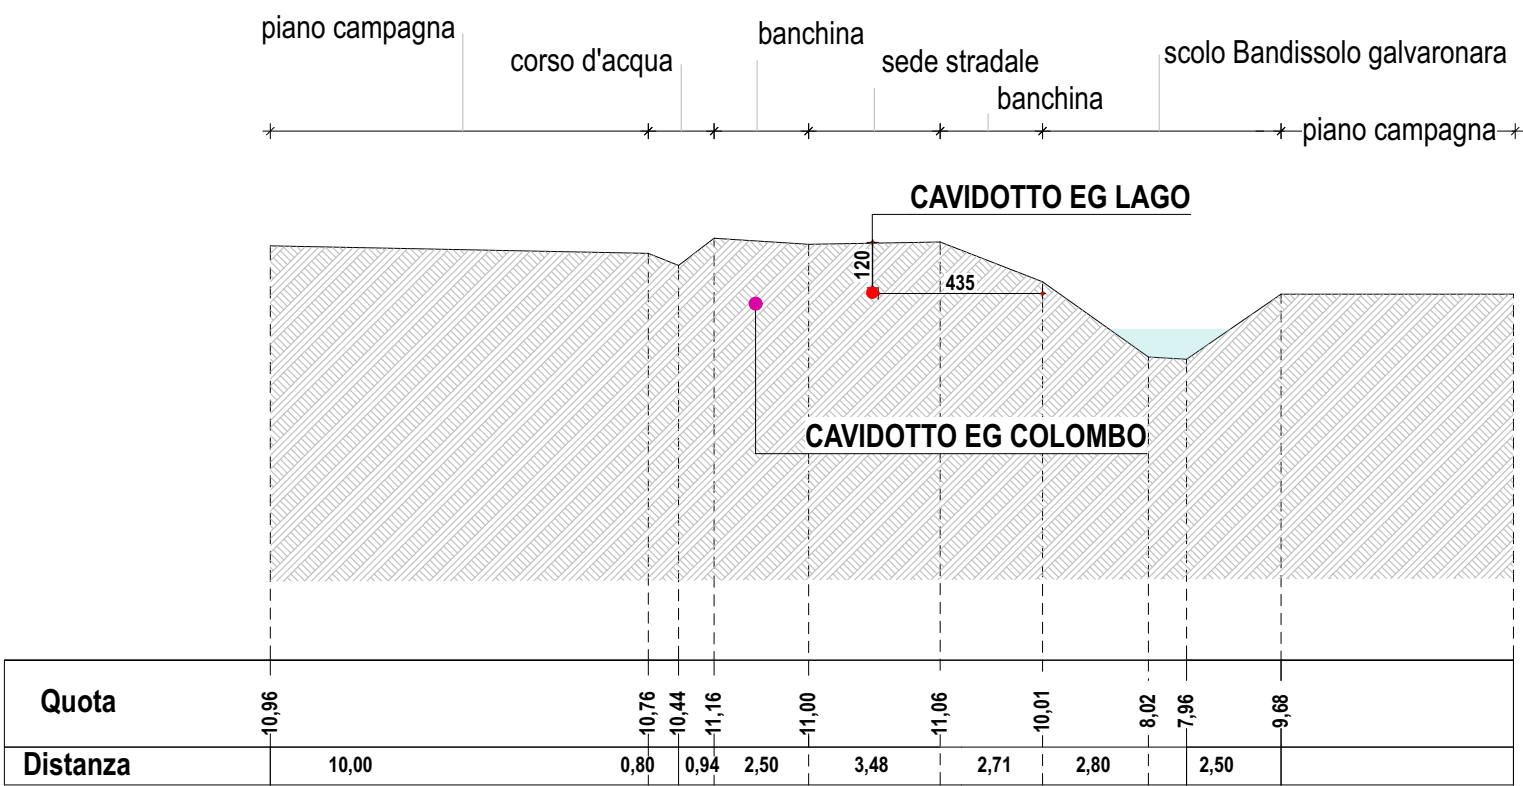

09 - SEZIONE PARALLELISMO CON LO SCOLO BANDISSOLO GALAVRONARA

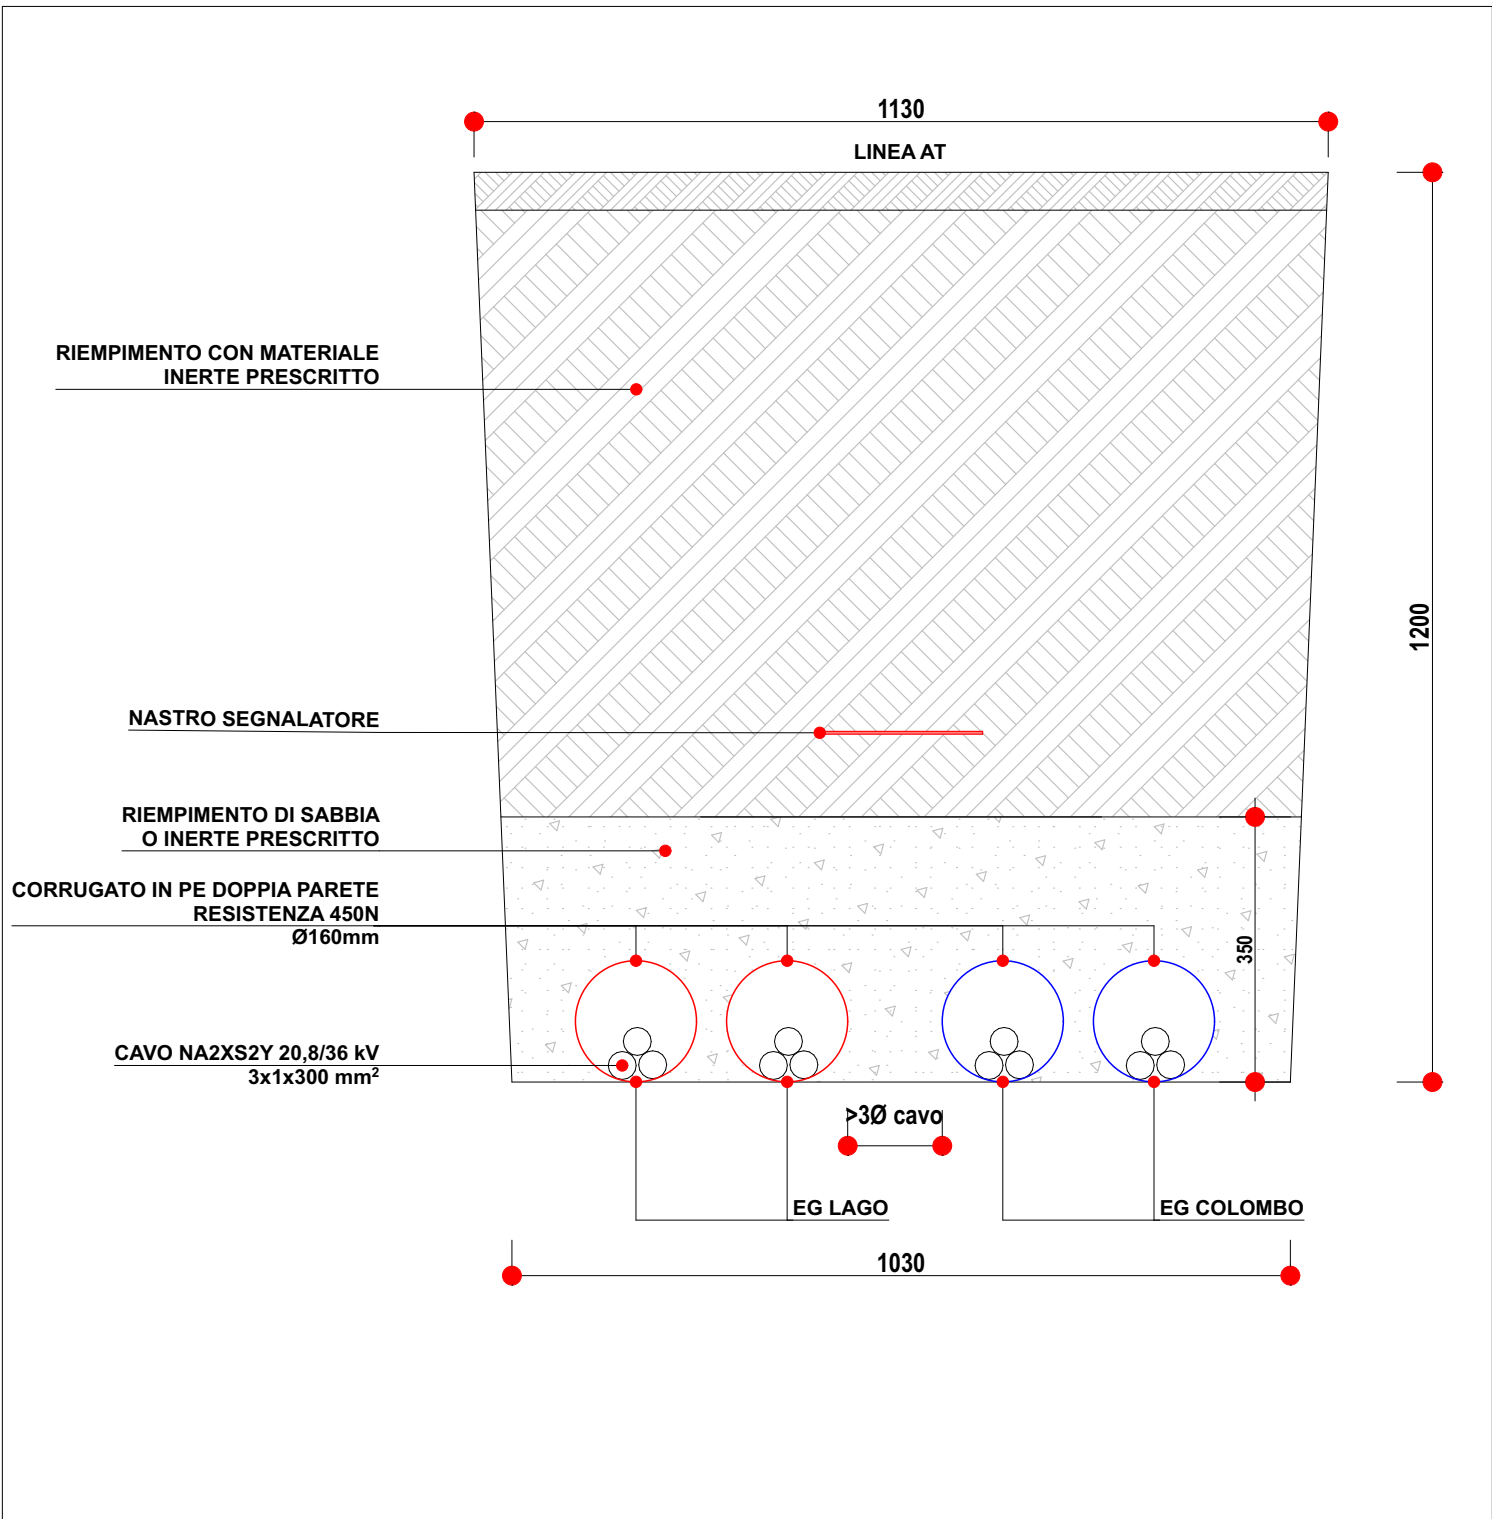

PIANO DI POSA LINEA INTERRATA AT EG LAGO - EG COLOMBO
SCALA 1:10

- LEGENDA:
- Tracciato EG LAGO
 - Tracciato EG COLOMBO
 - Sezione attraversamento n°...
 - Sezione parallelismo n°...
 - Area di progetto EG LAGO
 - Area nuova stazione elettrica
 - Quota altimetrica
 - Corso d'acqua
 - Canale tombinato

IMPIANTO FOTOVOLTAICO EG LAGO SRL E OPERE CONNESSE

POTENZA IMPIANTO 10,30 MWp - COMUNE DI ARGENTA (FE)

Proponente
EG LAGO S.R.L.
Via DEI PELLEGRINI 22 - 20122 MILANO (MI) P.IVA: 12084550966 - PEC: egлаго@pec.it

Progettazione
 TECNOSTUDIO S.R.L. Arch. Diego Zanalca
Via Aquileia, 56 - 35035 Mestrino (PD) tel.: +39 0499000684 - email: info@tecnostudio-pd.it
PEC: tecnostudio@legaimail.com

QUATTROE S.R.L. Ing. Luigi De Santi
Via Primo Maggio, 12A - 35035 Mestrino (PD) cell.: 340 3309775 email: info@quattroe.eu

Coordinamento progettuale
 SOLAR IT S.R.L.
Via ILARIA ALPI, 4 - 46100 MANTOVA (MN) P.IVA: 02627240209 - email: solar@lunapac.it

Titolo Elaborato
ATTRaversAMENTI E PARALLELISMI - SEZIONI 5-9

LIVELLO PROGETTAZIONE	CODICE ELABORATO	FILENAME	RIFERIMENTO	DATA	SCALA
DEFINITIVO	TAV/52B	-	-	10/09/24	-

Revisioni

REV.	DATA	DESCRIZIONE	ESEGUITO	VERIFICATO	APPROVATO
1	10/09/24	-	FB - GB - SC	EF	DZ