



DETTAGLIO TRACKER - SCALA 1:50

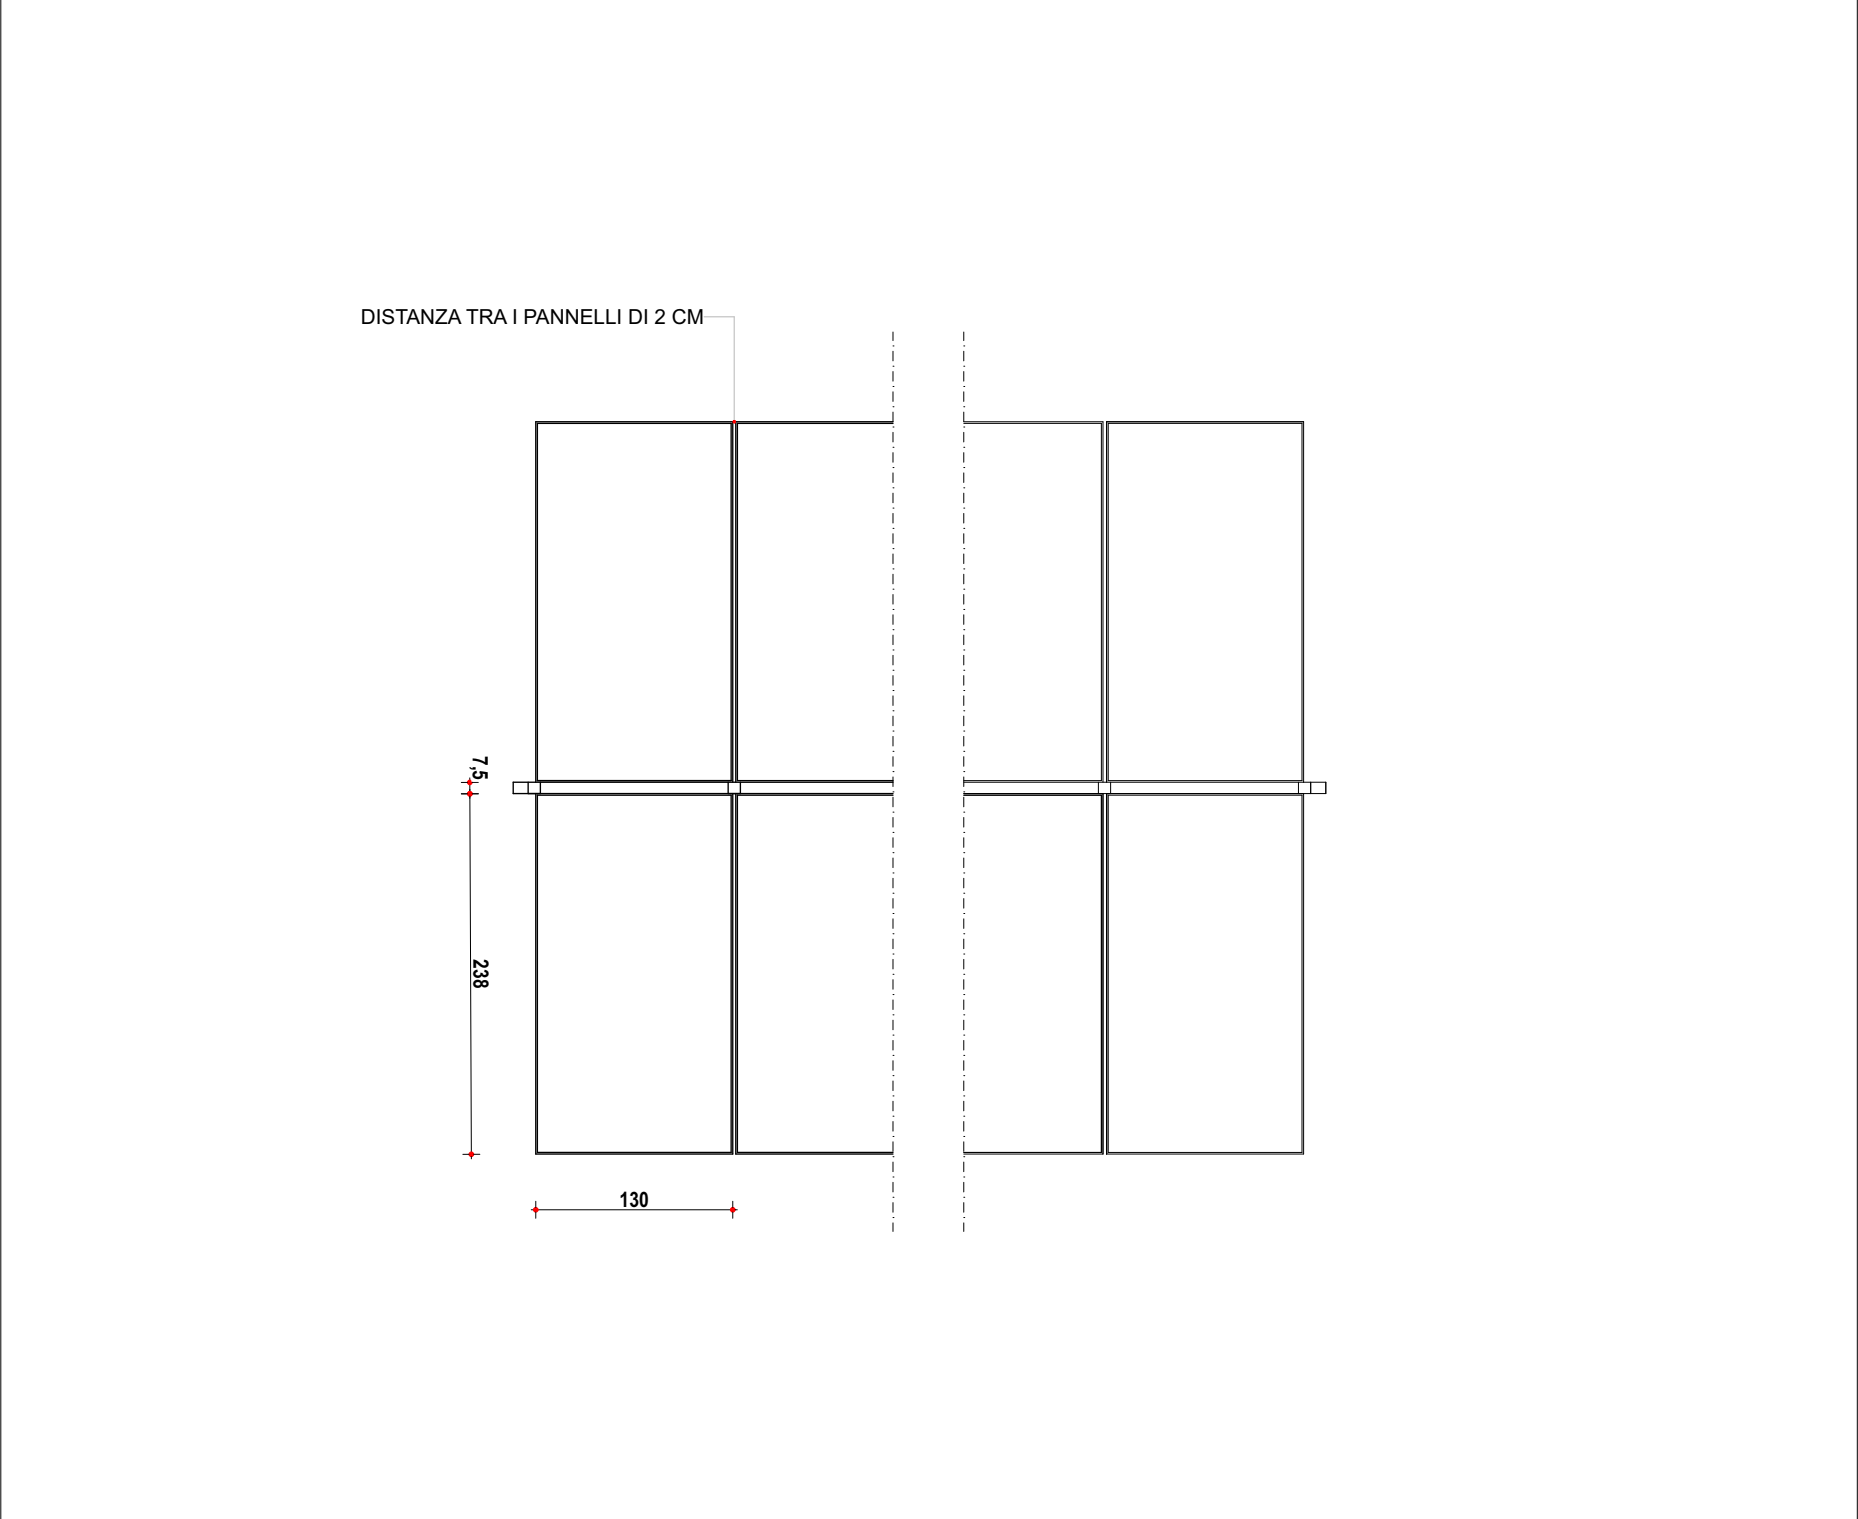

DETTAGLIO TRACKER - SCALA 1:50

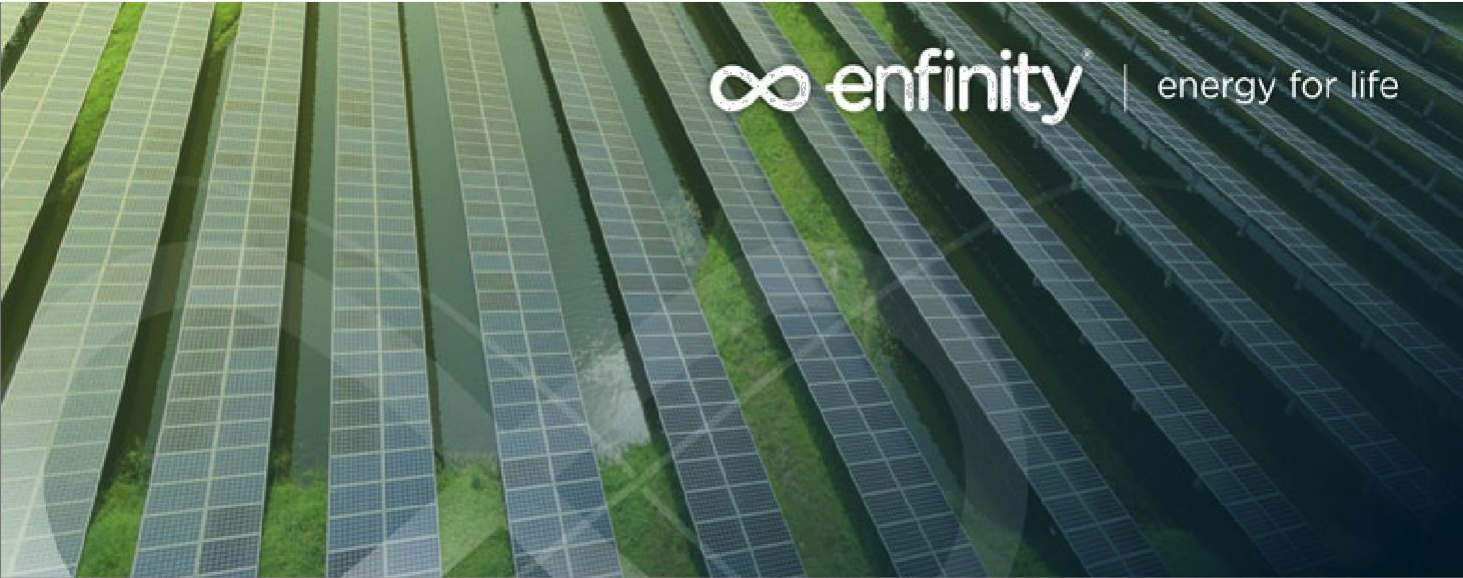

IMPIANTO FOTOVOLTAICO EG LAGO SRL E OPERE CONNESSE

POTENZA IMPIANTO 10,30 MWp - COMUNE DI ARGENTA (FE)

Proponente

EG LAGO S.R.L.
VIA DEI PELLEGRINI 22 - 20122 MILANO (MI) - P.IVA: 12084550966 - PEC: eglago@pec.it

Progettazione

TECNOSTUDIO Arch. Diego Zanaica
Via Aquileia, 56 - 35035 Mestrino (PD)
tel.: +39 0499000684 - email: info@tecnostudio-pd.it
PEC: tecnostudio@legalmail.com

QuattroE Ing. Luigi De Santi
Via Primo Maggio, 12A - 35035 Mestrino (PD)
cell.: 340 3309775 email: info@quattroe.eu

Coordinamento progettuale

SOLAR IT S.R.L.
VIA ILARIA ALPI, 4 - 46100 MANTOVA (MN) - P.IVA: 02627240209 - email: solarit@lamiapec.it

Titolo Elaborato

STRUTTURE PORTA MODULI FOTOVOLTAICI					
LIVELLO PROGETTAZIONE	CODICE ELABORATO	FILENAME	RIFERIMENTO	DATA	SCALA
DEFINITIVO	TAV53	-	-	10/09/24	1:20

REV.	DATA	DESCRIZIONE	ESEGUITO	VERIFICATO	APPROVATO
1	10/09/24		FB - GB - SC	EF	DZ