




01 - SEZIONE ATTRAVERSAMENTO SCOLO ARENARE

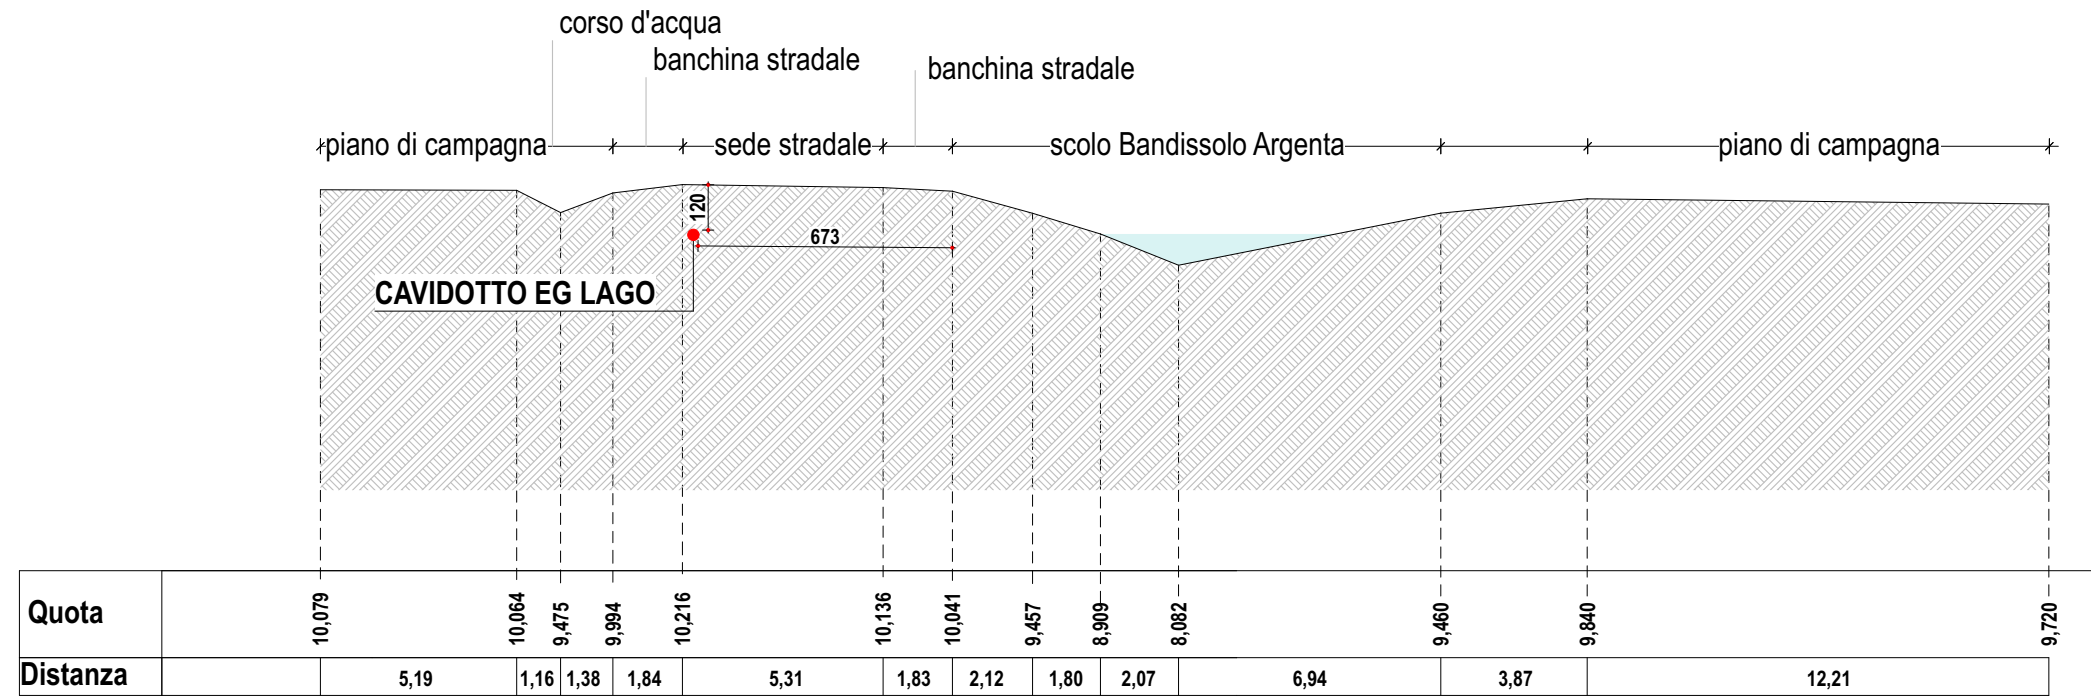


02 - SEZIONE PARALLELISMO SCOLO BANDISSOLO ARGENTA

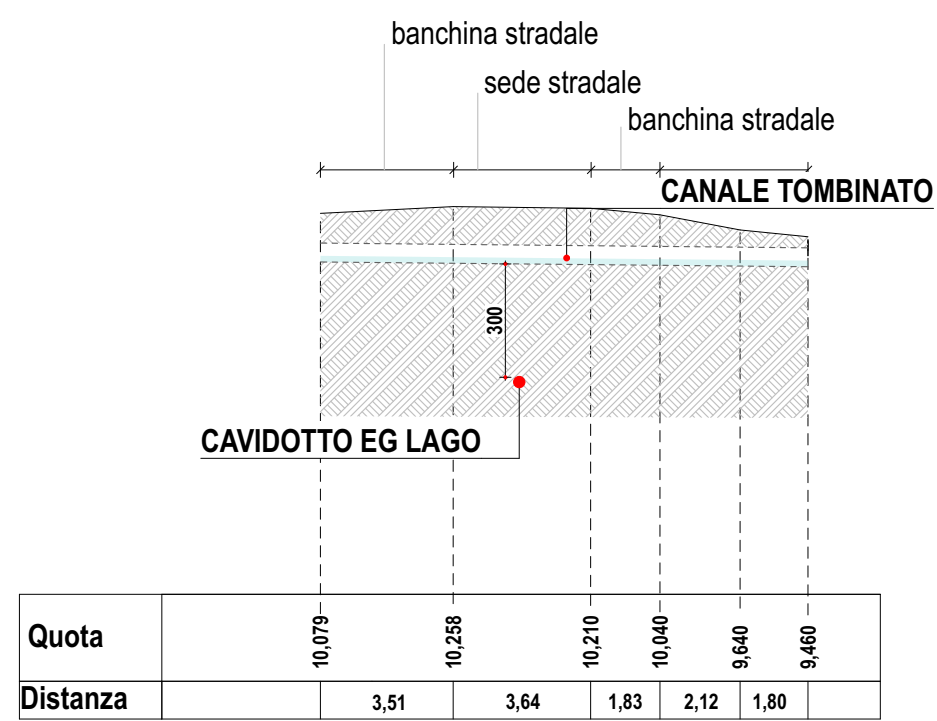


03 - SEZIONE ATTRAVERSAMENTO ALLACCIANTE ALBERONE DELL'ARGENTA

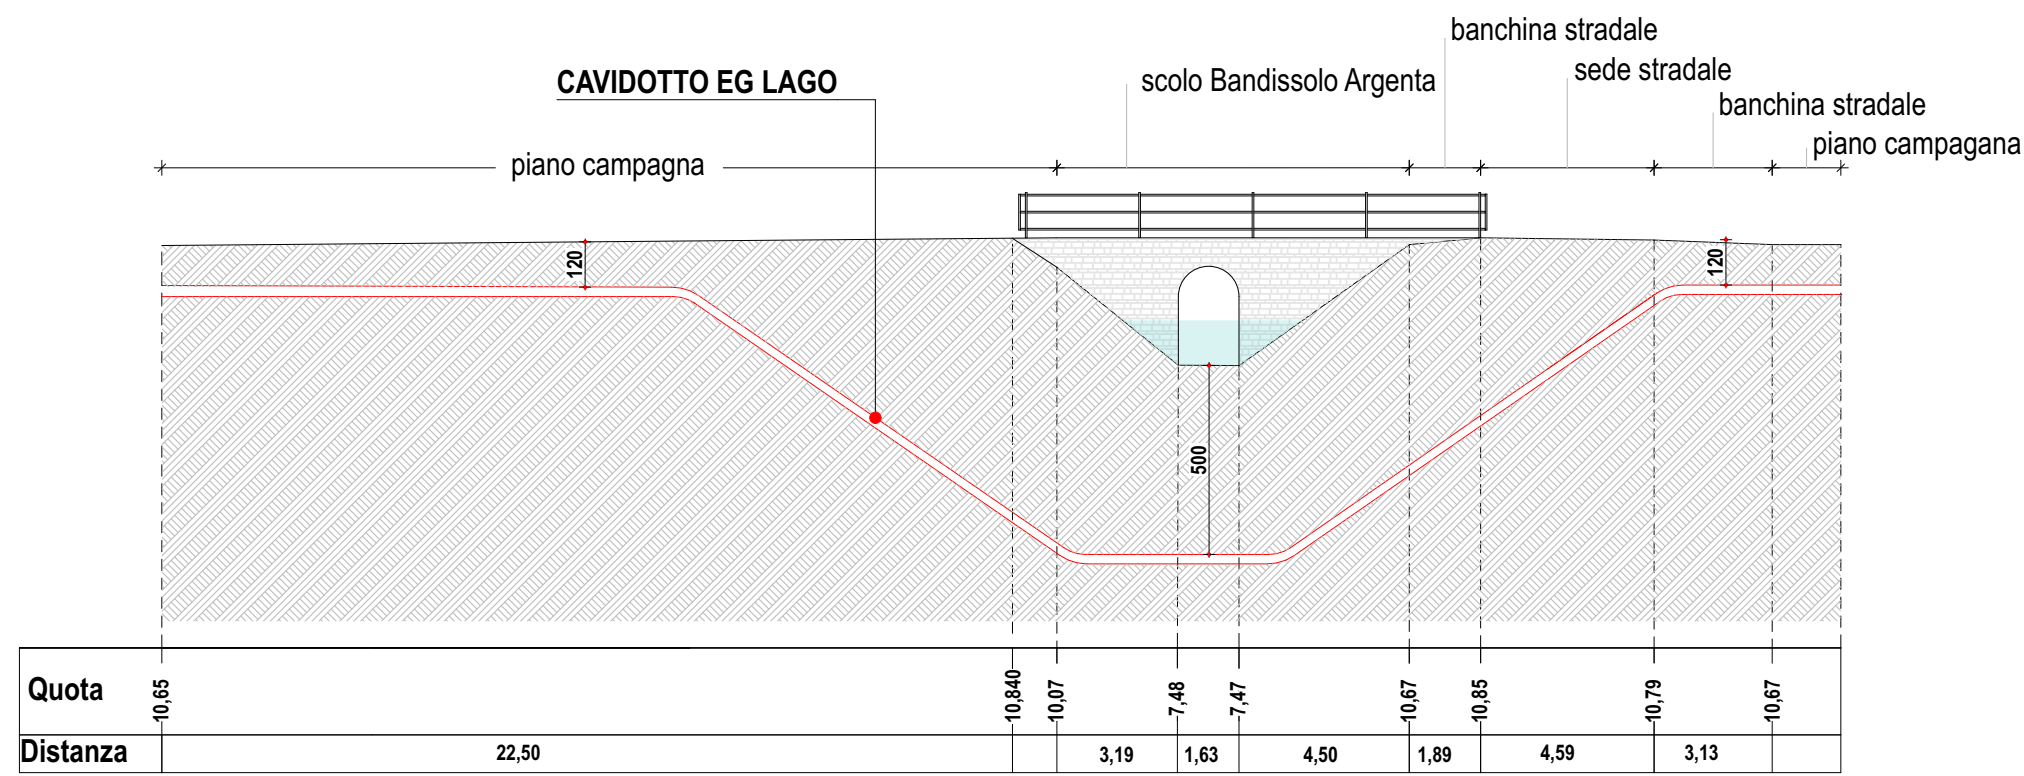


04 - SEZIONE ATTRAVERSAMENTO SCOLO BANDISSOLO ARGENTA

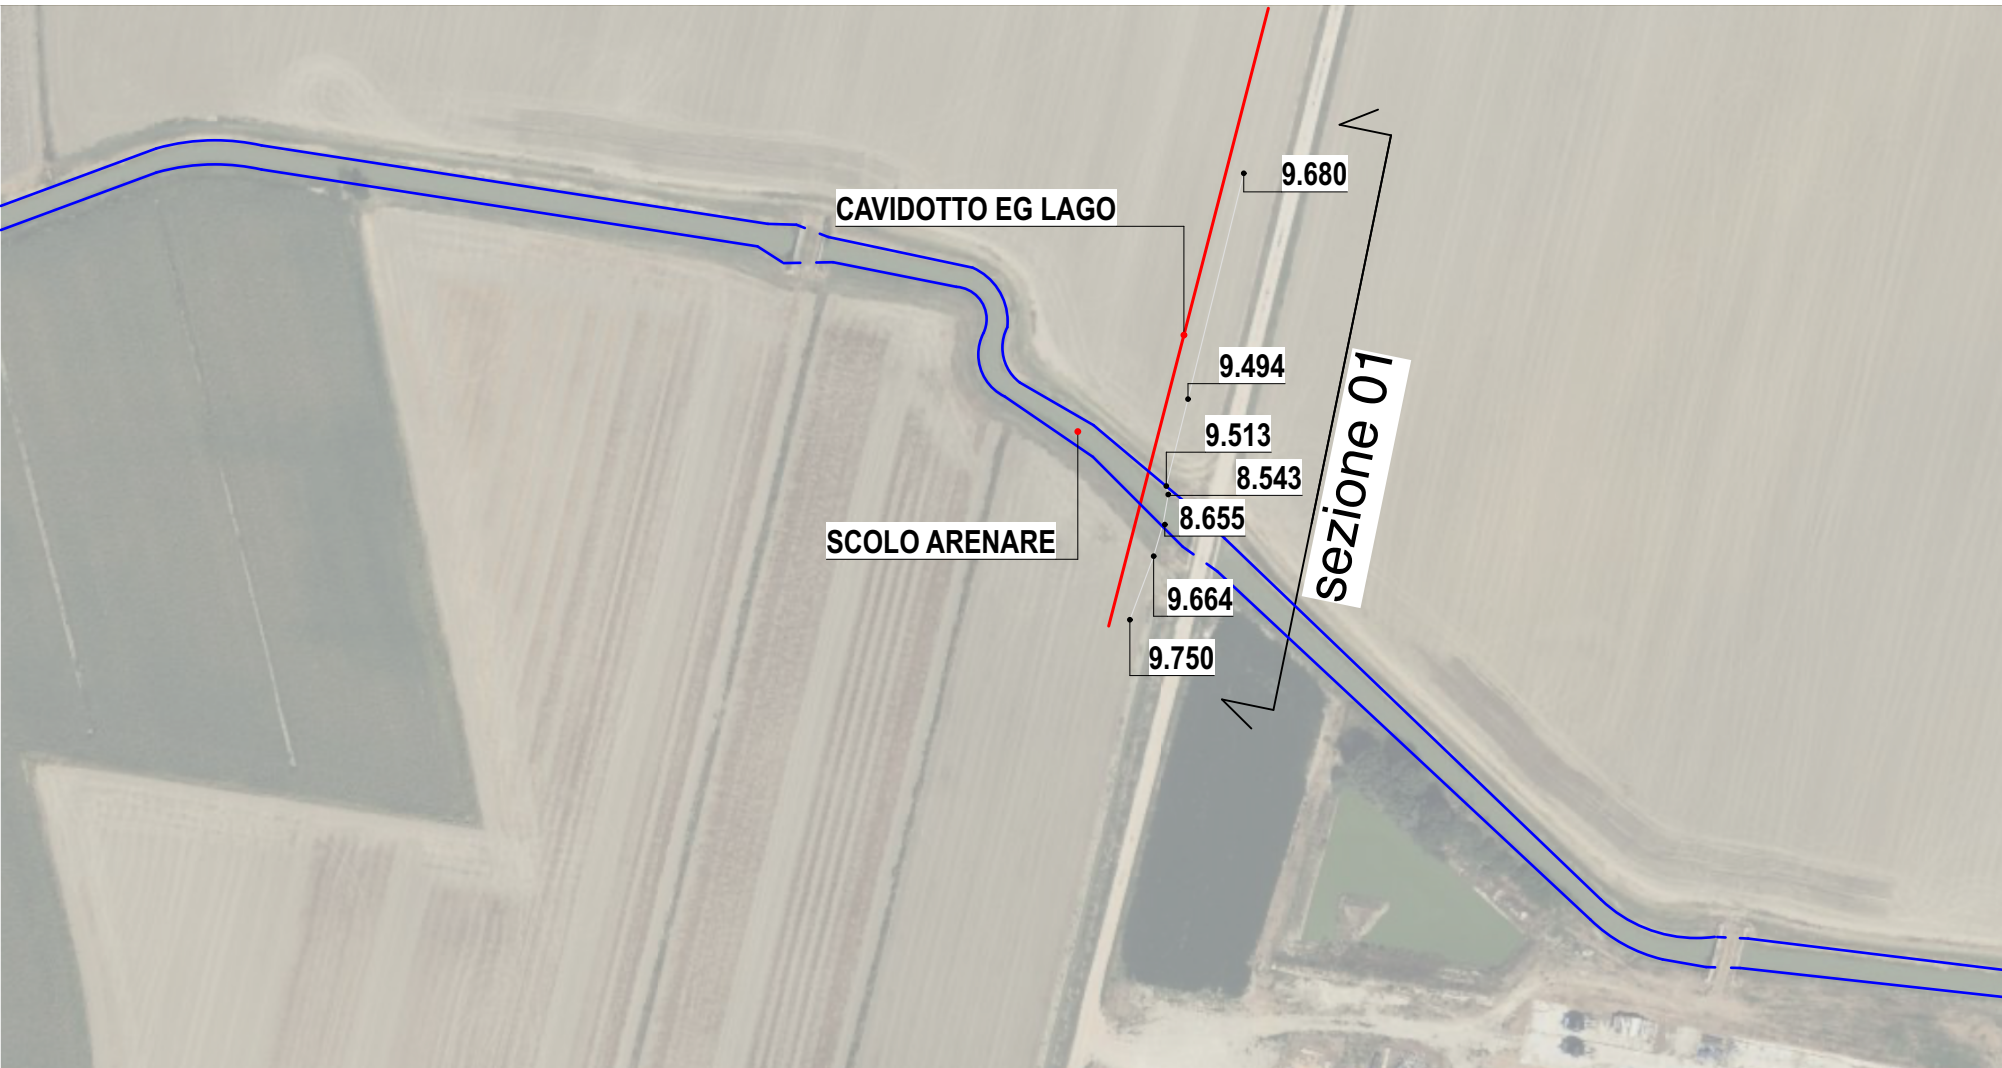


01 - QUOTE SU ORTOFOTO ATTRAVERSAMENTO SCOLO ARENARE

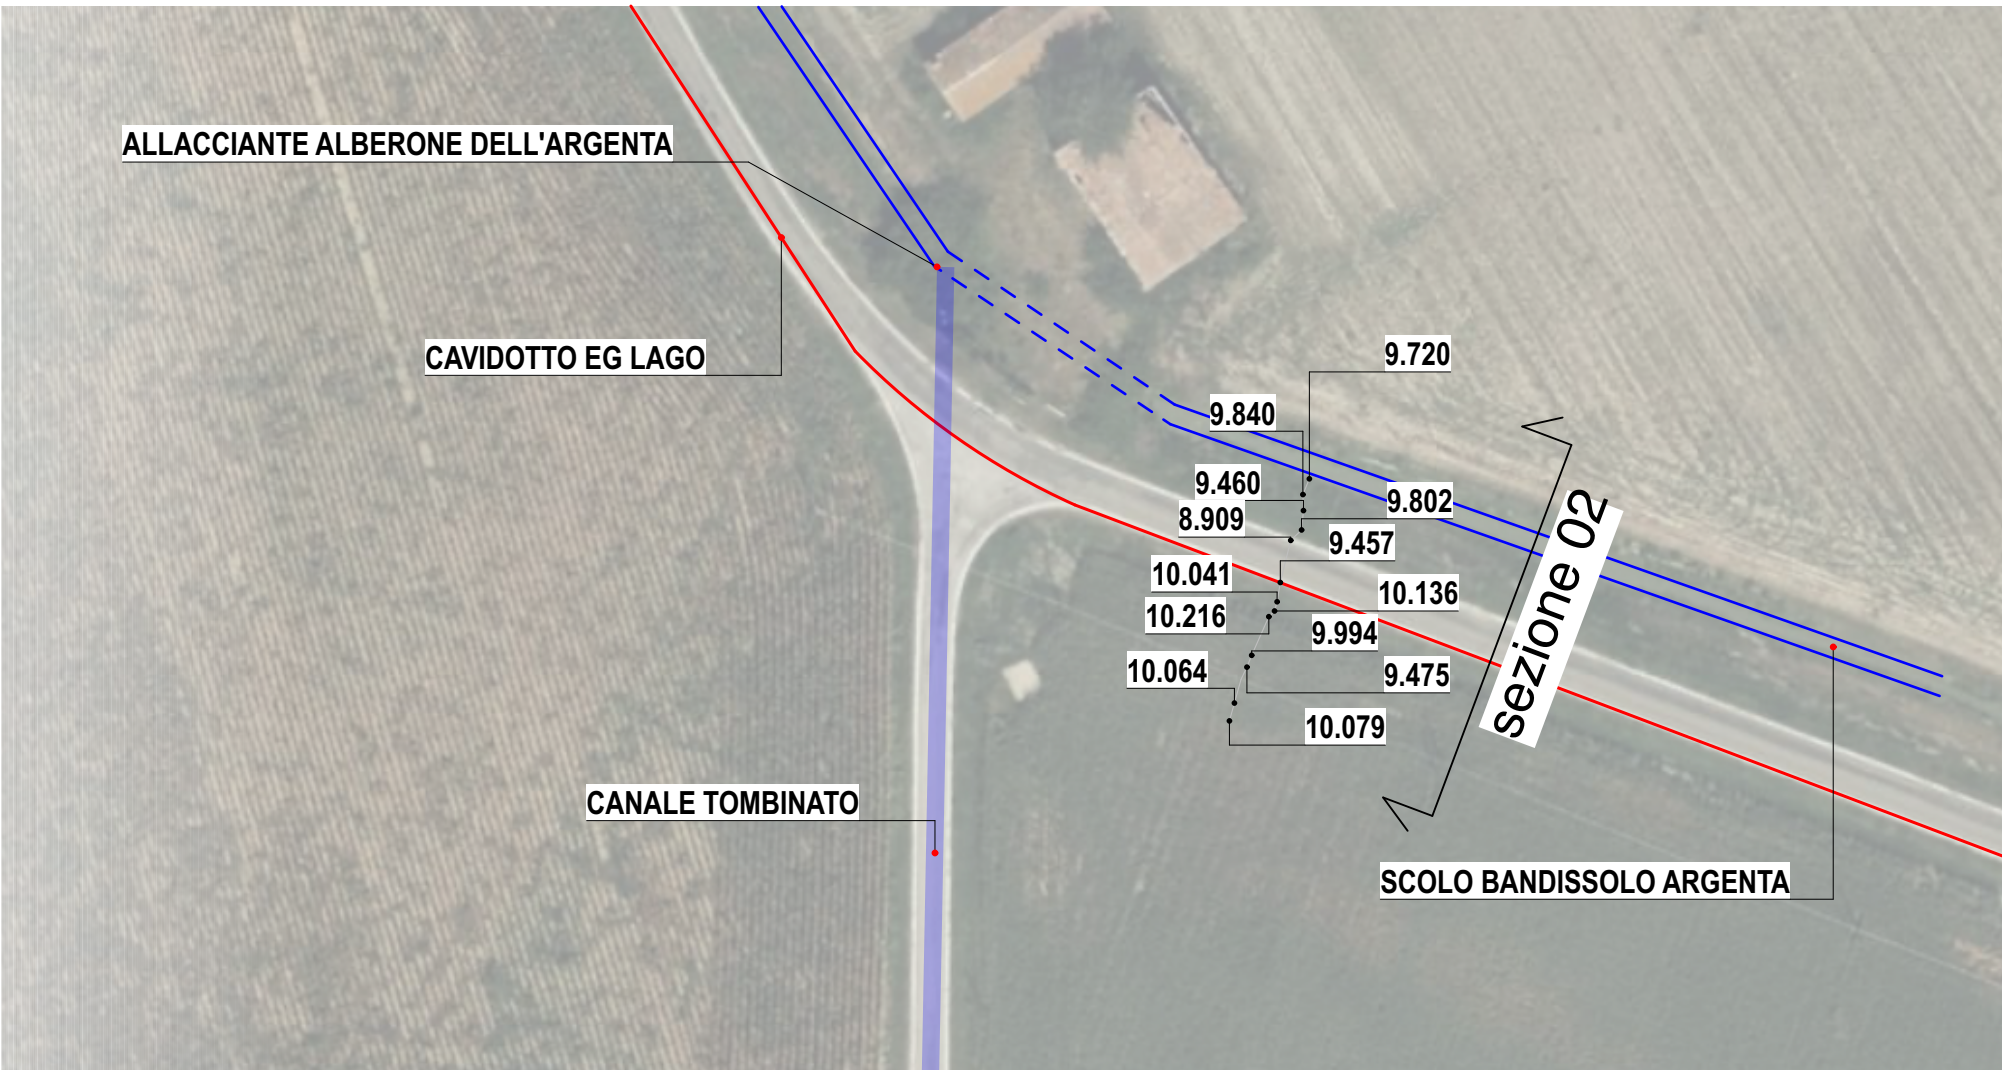

02 - QUOTE SU ORTOFOTO PARALLELISMO SCOLO BANDISSOLO ARGENTA

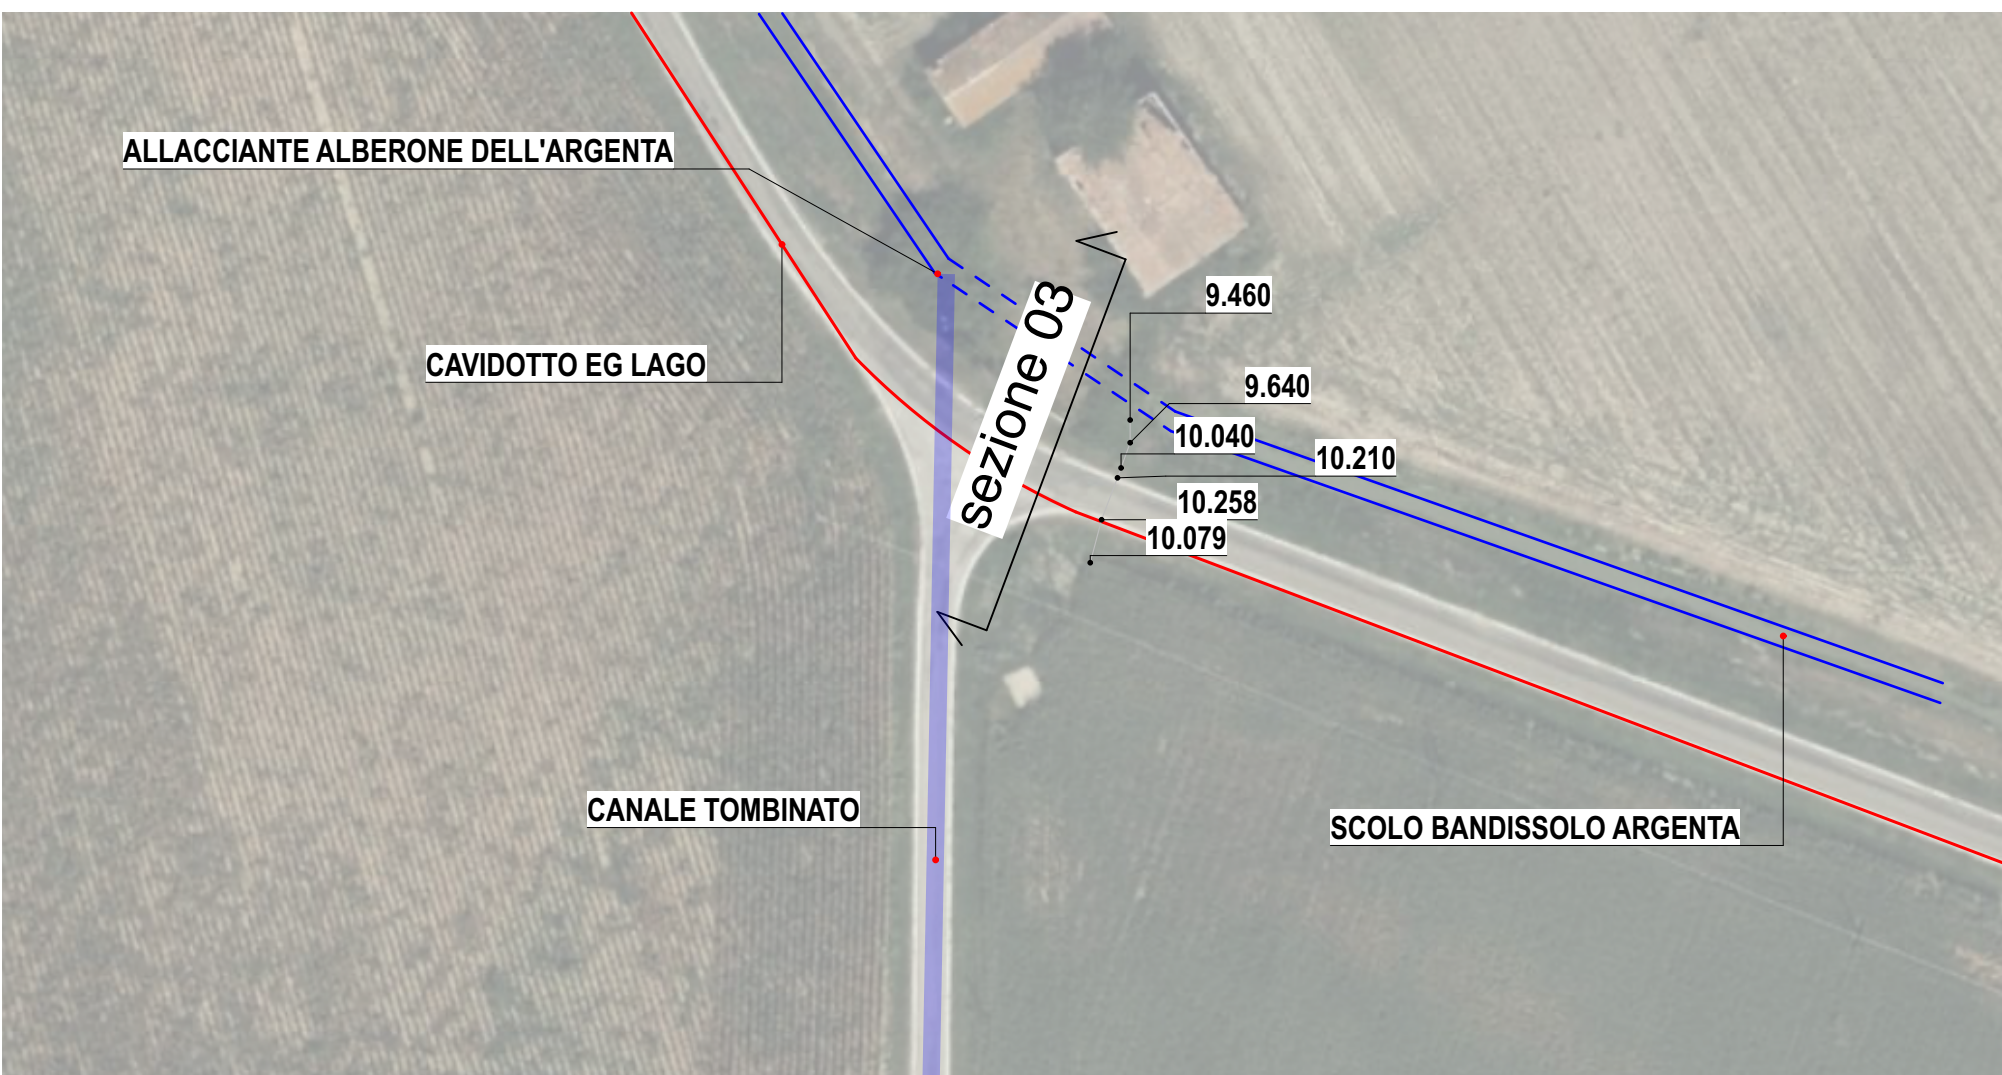


03 - QUOTE SU ORTOFOTO ATTRAVERSAMENTO ALLACCIANTE ALBERONE DELL'ARGENTA

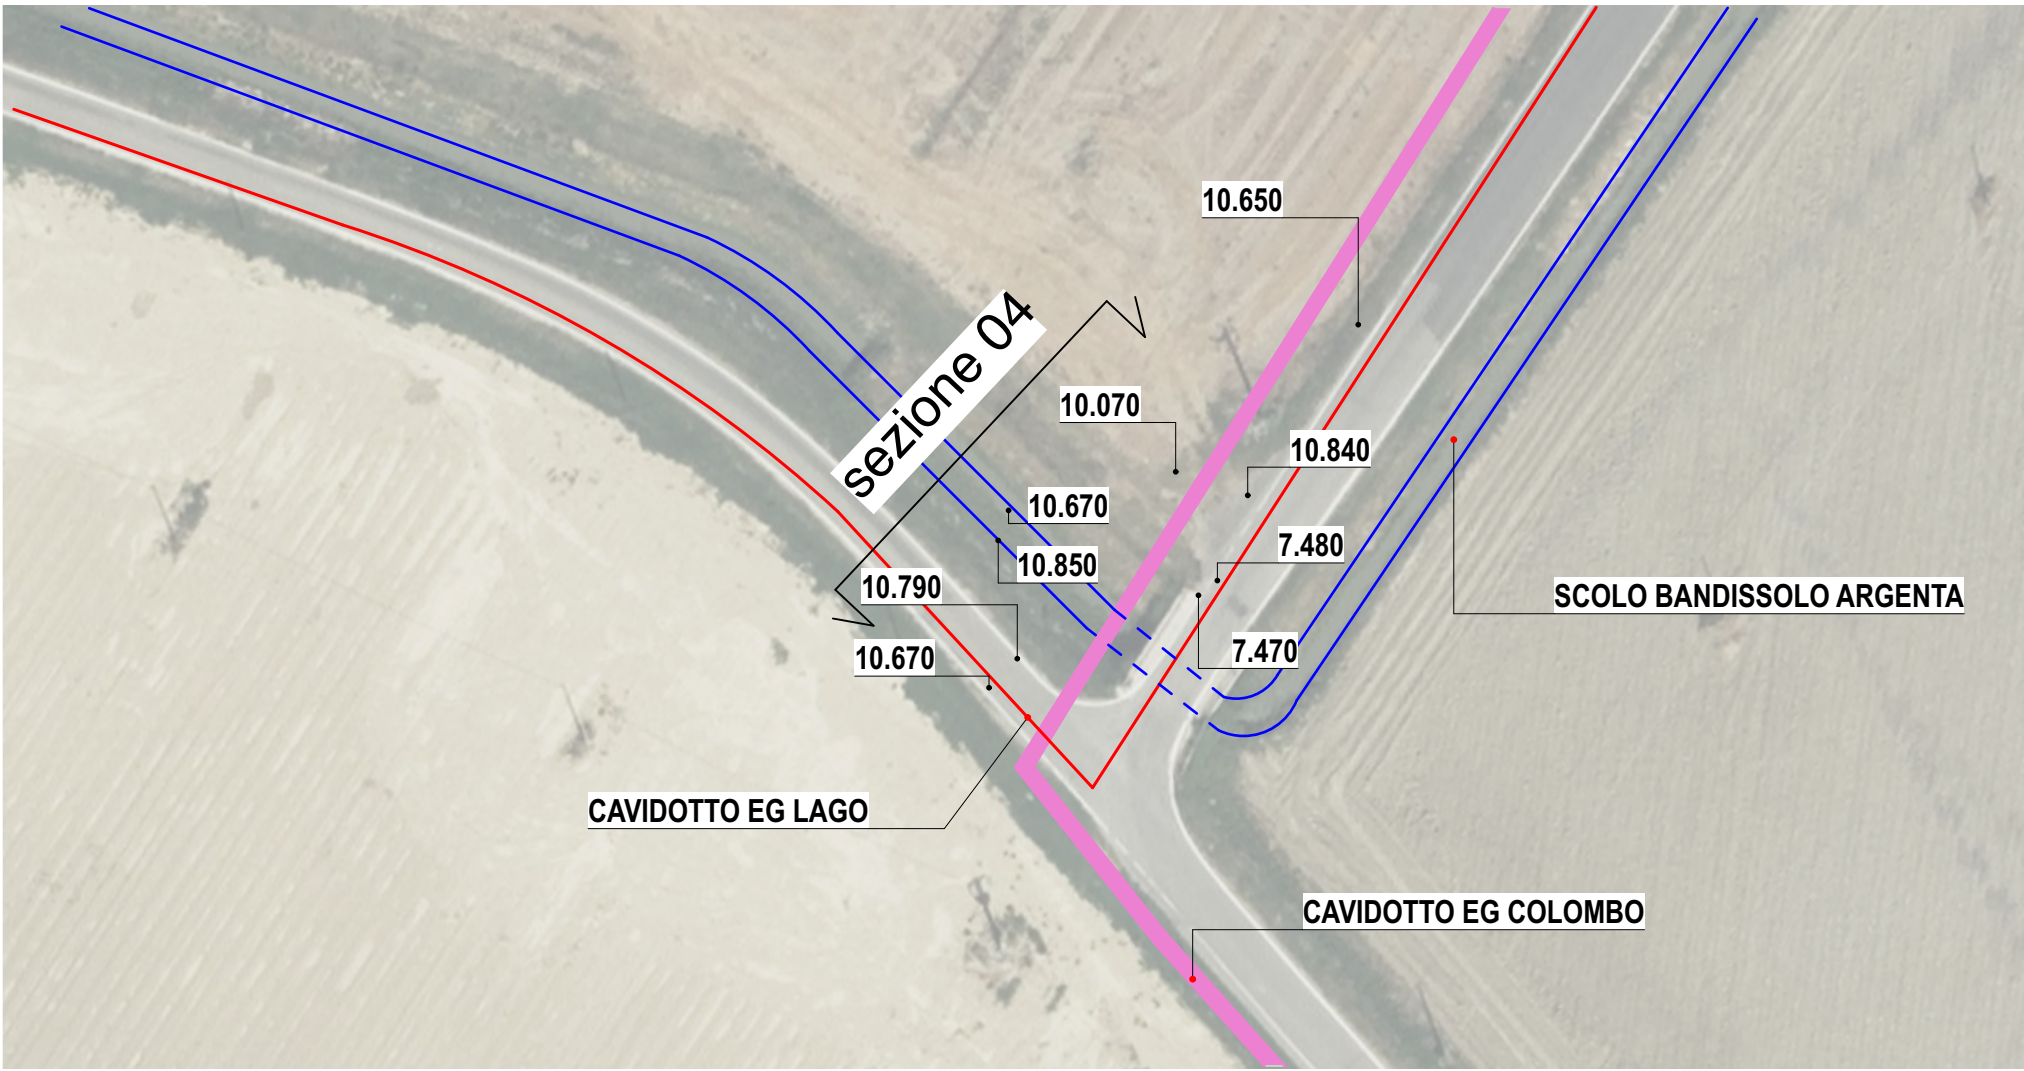

04 - QUOTE SU ORTOFOTO ATTRAVERSAMENTO SCOLO BANDISSOLO ARGENTA

LEGENDA:

- Tracciato EG LAGO
- Tracciato EG COLOMBO
- Sezione attraversamento n°...
- Sezione parallelismo n°...
- Area di progetto EG LAGO
- Area nuova stazione elettrica
- Quota altimetrica
- Corso d'acqua
- Canale tombinato

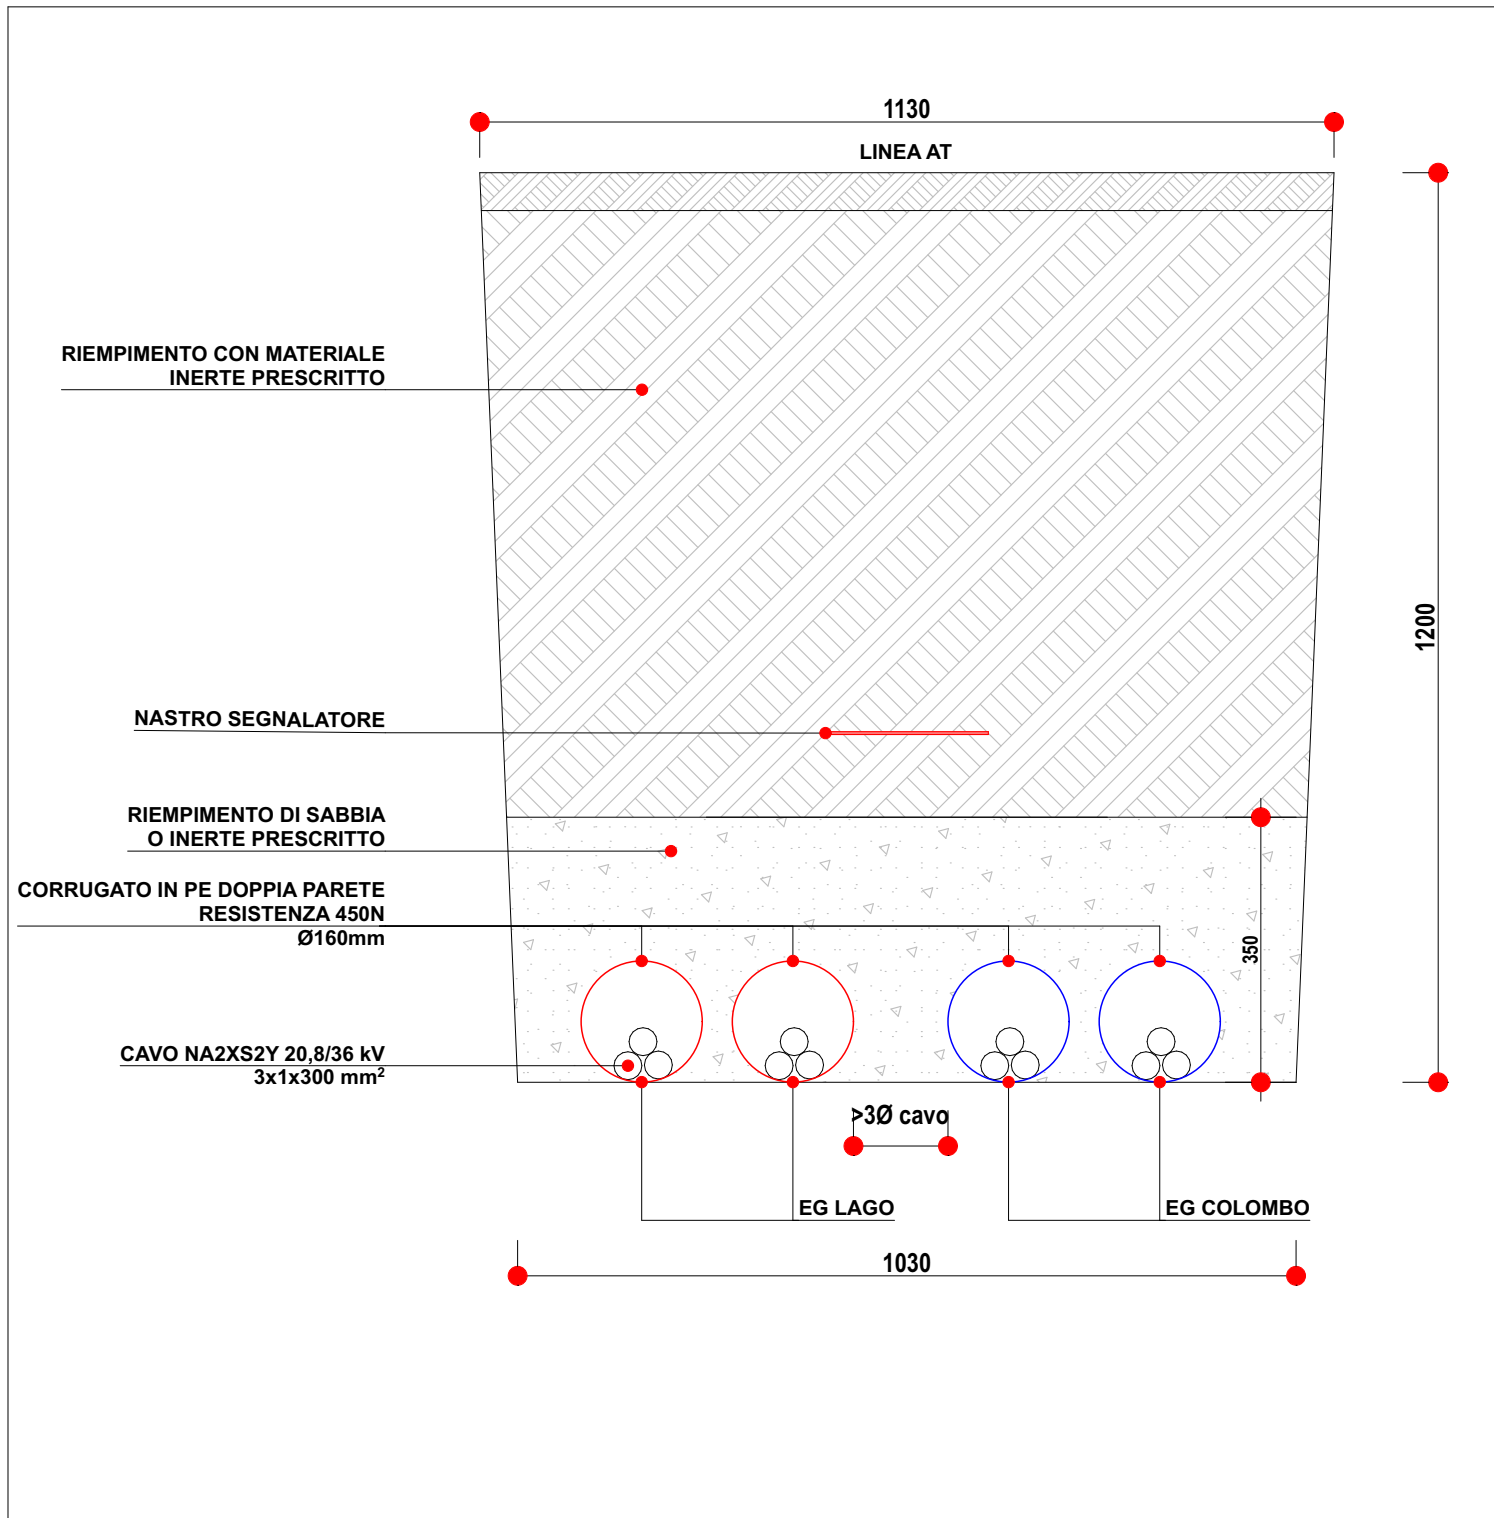

PIANO DI POSA LINEA INTERRATA AT EG LAGO - EG COLOMBO  
SCALA 1:10

### IMPIANTO FOTOVOLTAICO EG LAGO SRL E OPERE CONNESSE

POTENZA IMPIANTO 10,30 MWp - COMUNE DI ARGENTA (FE)

**Proponente**  
EG LAGO S.R.L.  
VIA DEI PELLEGRINI 22 - 20122 MILANO (MI) - P.IVA: 12084550966 - PEC: eglagno@pec.it

**Progettazione**  
 **TECNOSTUDIO S.R.L.** Arch. Diego Zanaica  
Via Aquileia, 56 - 35035 Mestrino (PD)  
tel.: +39 0499000684 - email: info@tecnostudio-pd.it  
PEC: tecnostudio@legalmail.com

**QUATTROE S.R.L.** Ing. Luigi De Santi  
Via Primo Maggio, 12A - 35035 Mestrino (PD)  
cell.: 340 3309775 email: info@quattroe.eu

**Coordinamento progettuale**  
 **SOLAR IT S.R.L.**  
VIA LARA ALPI, 4 46100 MANTOVA (MN) - P.IVA: 02627240209 - email: solarit@unimapec.it

**Titolo Elaborato**  
**ATTRAVERSAMENTI E PARALLELISMI - SEZIONI 1-4**

LIVELLO PROGETTAZIONE	CODICE ELABORATO	FILENAME	RIFERIMENTO	DATA	SCALA
DEFINITIVO	TAV52A	-	-	10/09/24	

**Revisioni**

REV.	DATA	DESCRIZIONE	ESEGUITO	VERIFICATO	APPROVATO
1	10/09/24		FB - GB - SC	EF	DZ

**COMUNE DI ARGENTA (FE)**  
REGIONE EMILIA ROMAGNA