


| LEGENDA | |
|---------|---|
| | Fascia di rispetto |
| | Particelle |
| | Confini foglio catasto |
| | Ciglio Asfalto |
| | Ciglio Fosso |
| | Asse Fosso |
| | Recinzione |
| | Fascia di rispetto |
| | Ciglio strada bianca |
| | Fabbricato |
| | Rete Enel |
| | Recinzione |
| | Milgazione |
| | Cavidotto bassa tensione (BT) |
| | Cavidotto alla tensione (AT) |
| | sw station - stazione elettrica |
| | skid - sw station |
| | Quadri di parallelo |
| | Viabilità - strada |
| | Area demaniale |
| | Alveo Scolo |
| | Strada principale |
| | Fossato |
| | Skid + Sistema di accumulo |
| | Centro di sezionamento + sistema di accumulo SW Station |
| | Strutture irrilevanti ai fini sismici (codice A.3.2. del DGR 2272/2016) |
| | Pannelli fotovoltaici: 2x26 moduli |
| | Pannelli fotovoltaici: 2x13 moduli |
| | Illuminazione perimetrale |
| | Telecamera |
| | Linee BT illuminazione perimetrale |
| | Foglio catasto |

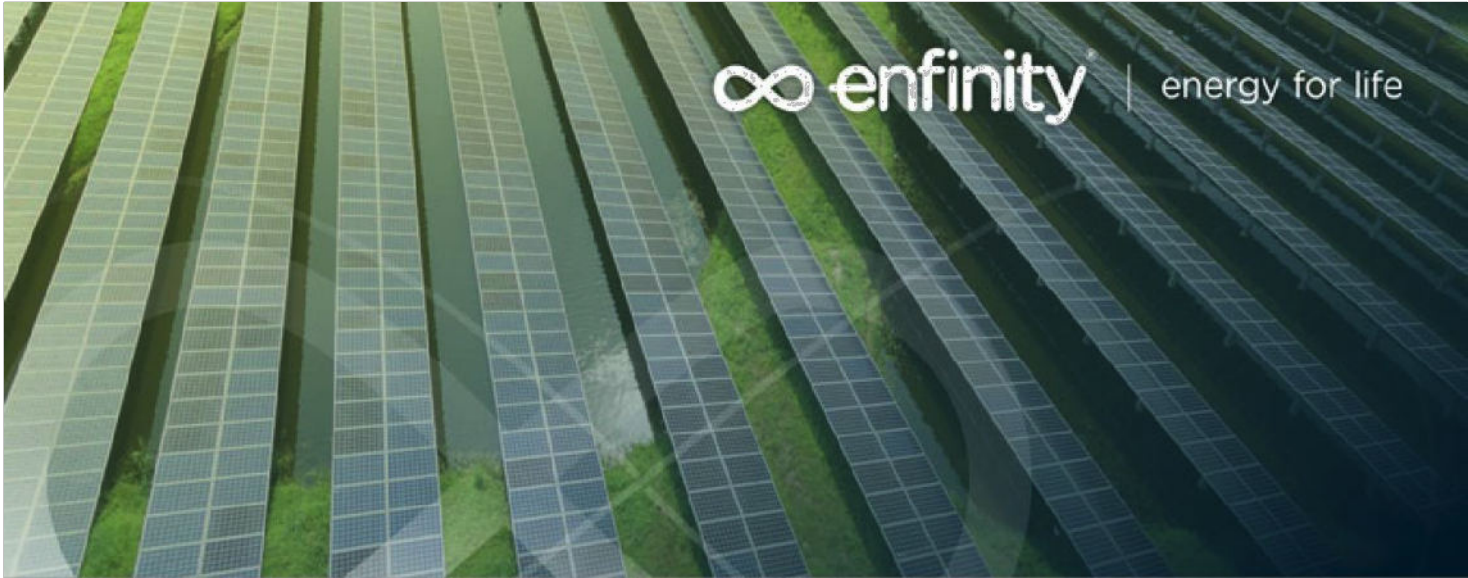

**IMPIANTO FOTOVOLTAICO EG LAGO SRL
E OPERE CONNESSE**
POTENZA IMPIANTO 10,30 MWp - COMUNE DI ARGENTA (FE)

Proponente
EG LAGO S.R.L.
VIA DEI PELLEGRINI 22 - 20122 MILANO (MI) P.IVA: 12084550968 PEC: eg lago@pec.it

Progettazione
 TECNOSTUDIO S.R.L. Arch. Diego Zanica
Via Aquileia, 56 - 35035 Mestrino (PD)
tel. +39 0499000684 email: info@tecnostudio-pd.it
PEC: tecnostudio@gmail.com

QUATTROE S.R.L. Ing. Luigi De Santis
Via Primo Maggio, 124 - 35035 Mestrino (PD)
cell. 340 3309775 email: info@quattroe.eu

Coordinamento progettuale
 SOLAR IT S.R.L.
VIA LARIA ALPI 4 - 45100 MANTOVA (MN) P.IVA: 0267240209 email: solarit@armemco.it

Titolo Elaborato

| PLANIMETRIA STRUTTURE SISMICHE | | | | |
|--------------------------------|------------------|----------|-------------|----------|
| LIVELLO PROGETTAZIONE | CODICE ELABORATO | FILENAME | REFERIMENTO | DATA |
| DEFINITIVO | TAV58 | - | - | 04/11/24 |

| Revisions | | | | |
|-----------|----------|-------------|--------------|------------|
| REV | DATA | DESCRIZIONE | ESEGUITO | VERIFICATO |
| 2 | 04/11/24 | | FB - GB - SC | EF |