




## PARTICOLARE PALO VIDEOSORVEGLIANZA

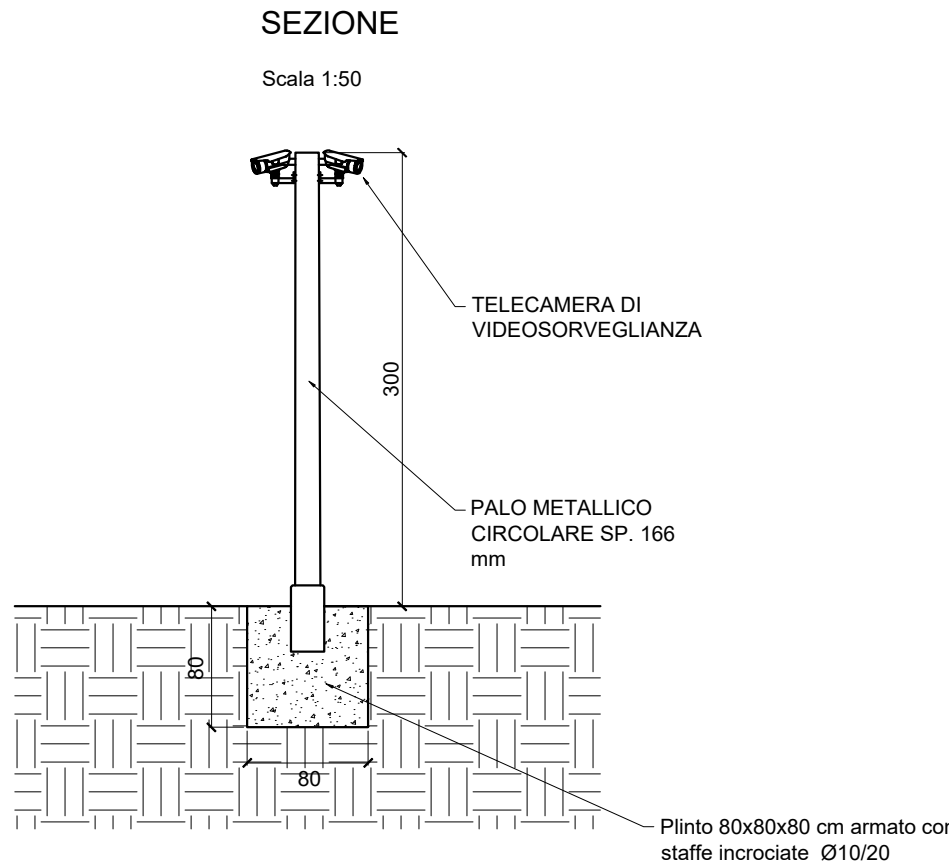


## PARTICOLARE PALO RECINZIONE ESTERNA

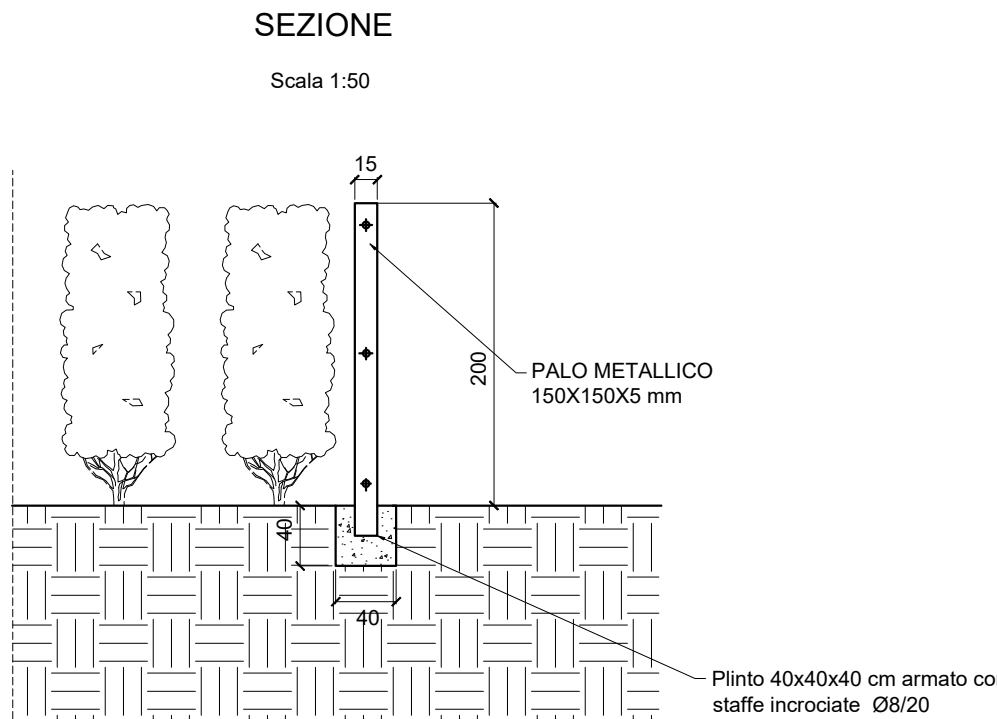


## PIANTA CABINA PREFABBRICATA

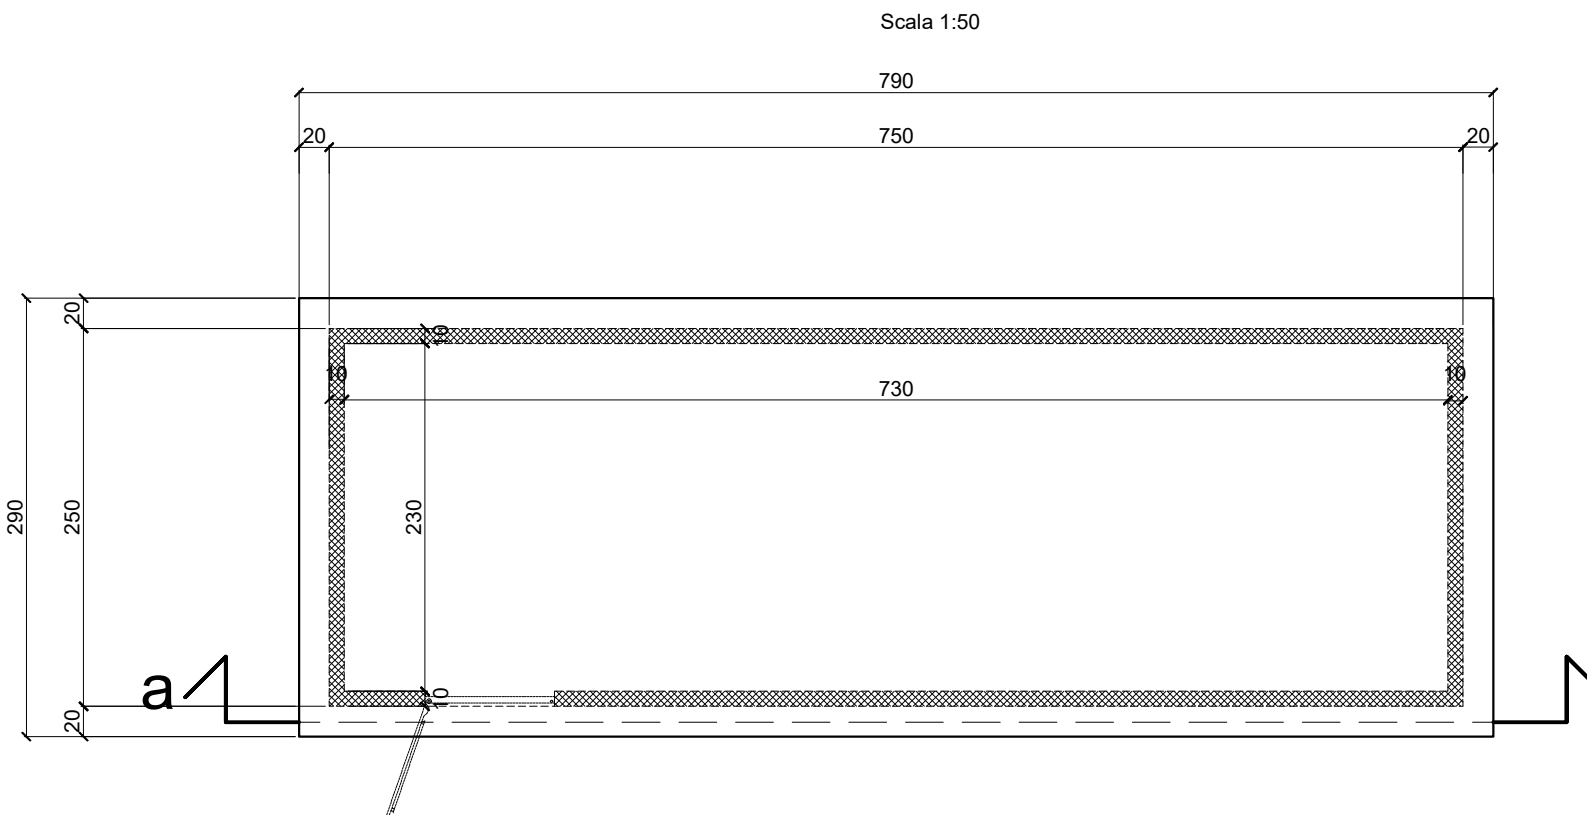


### PARTICOLARE CANCELLO RECINZIONE

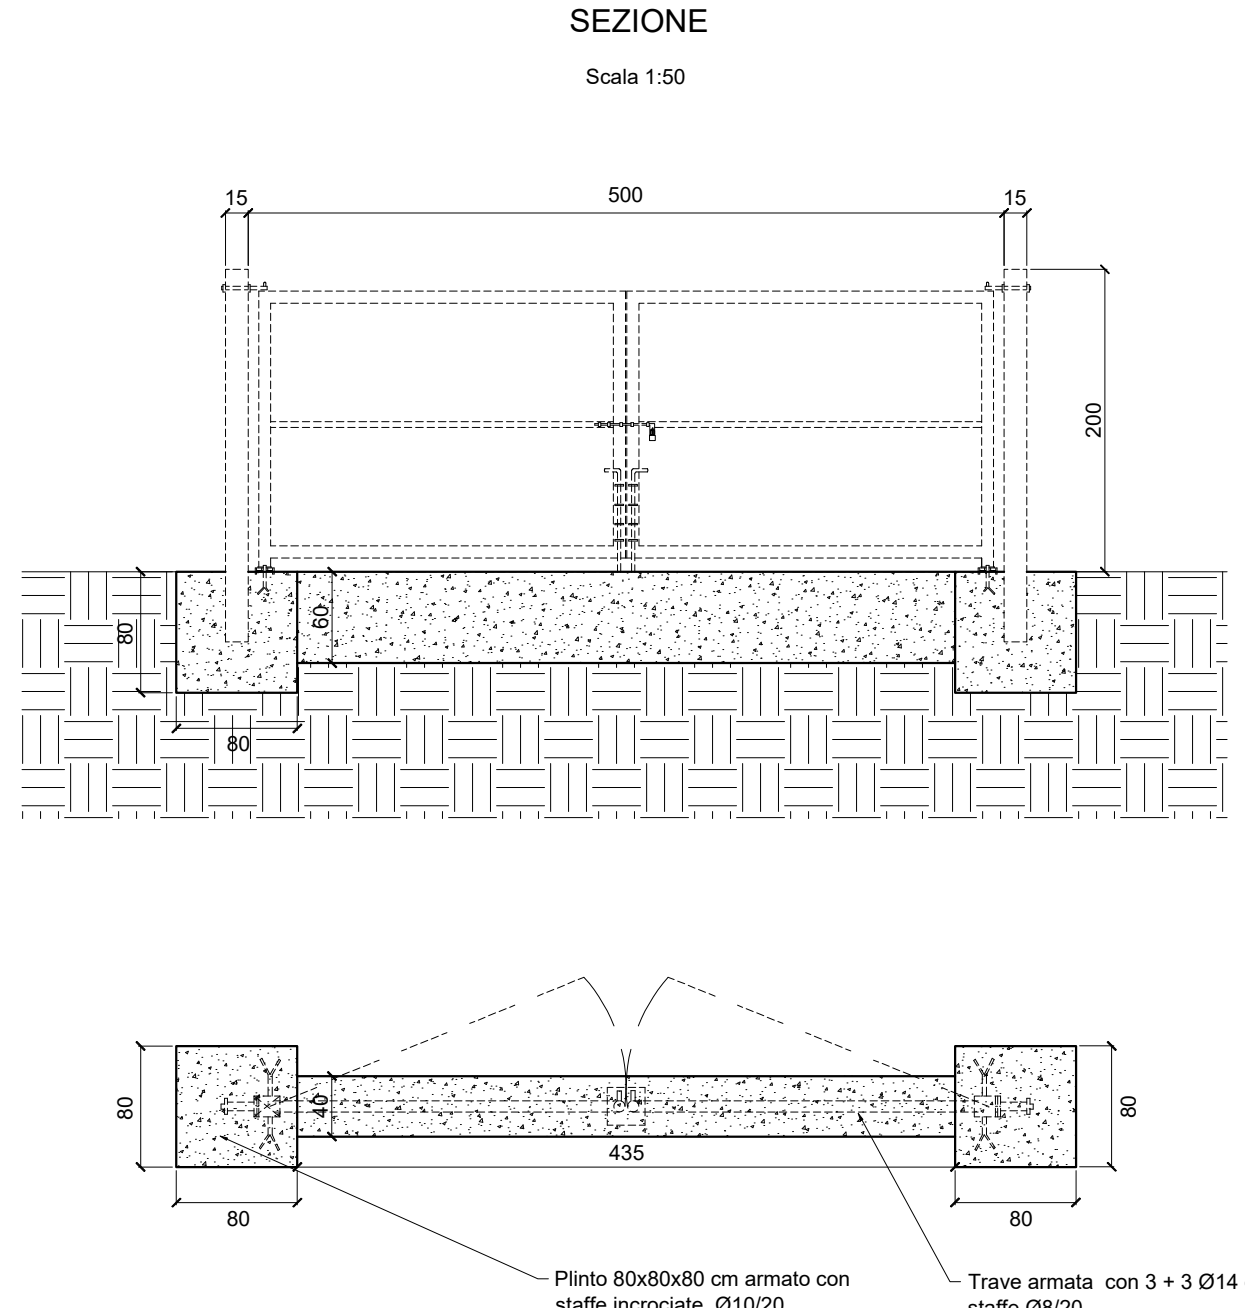

SEZIONE A-A CABINA PREFABBRICATA

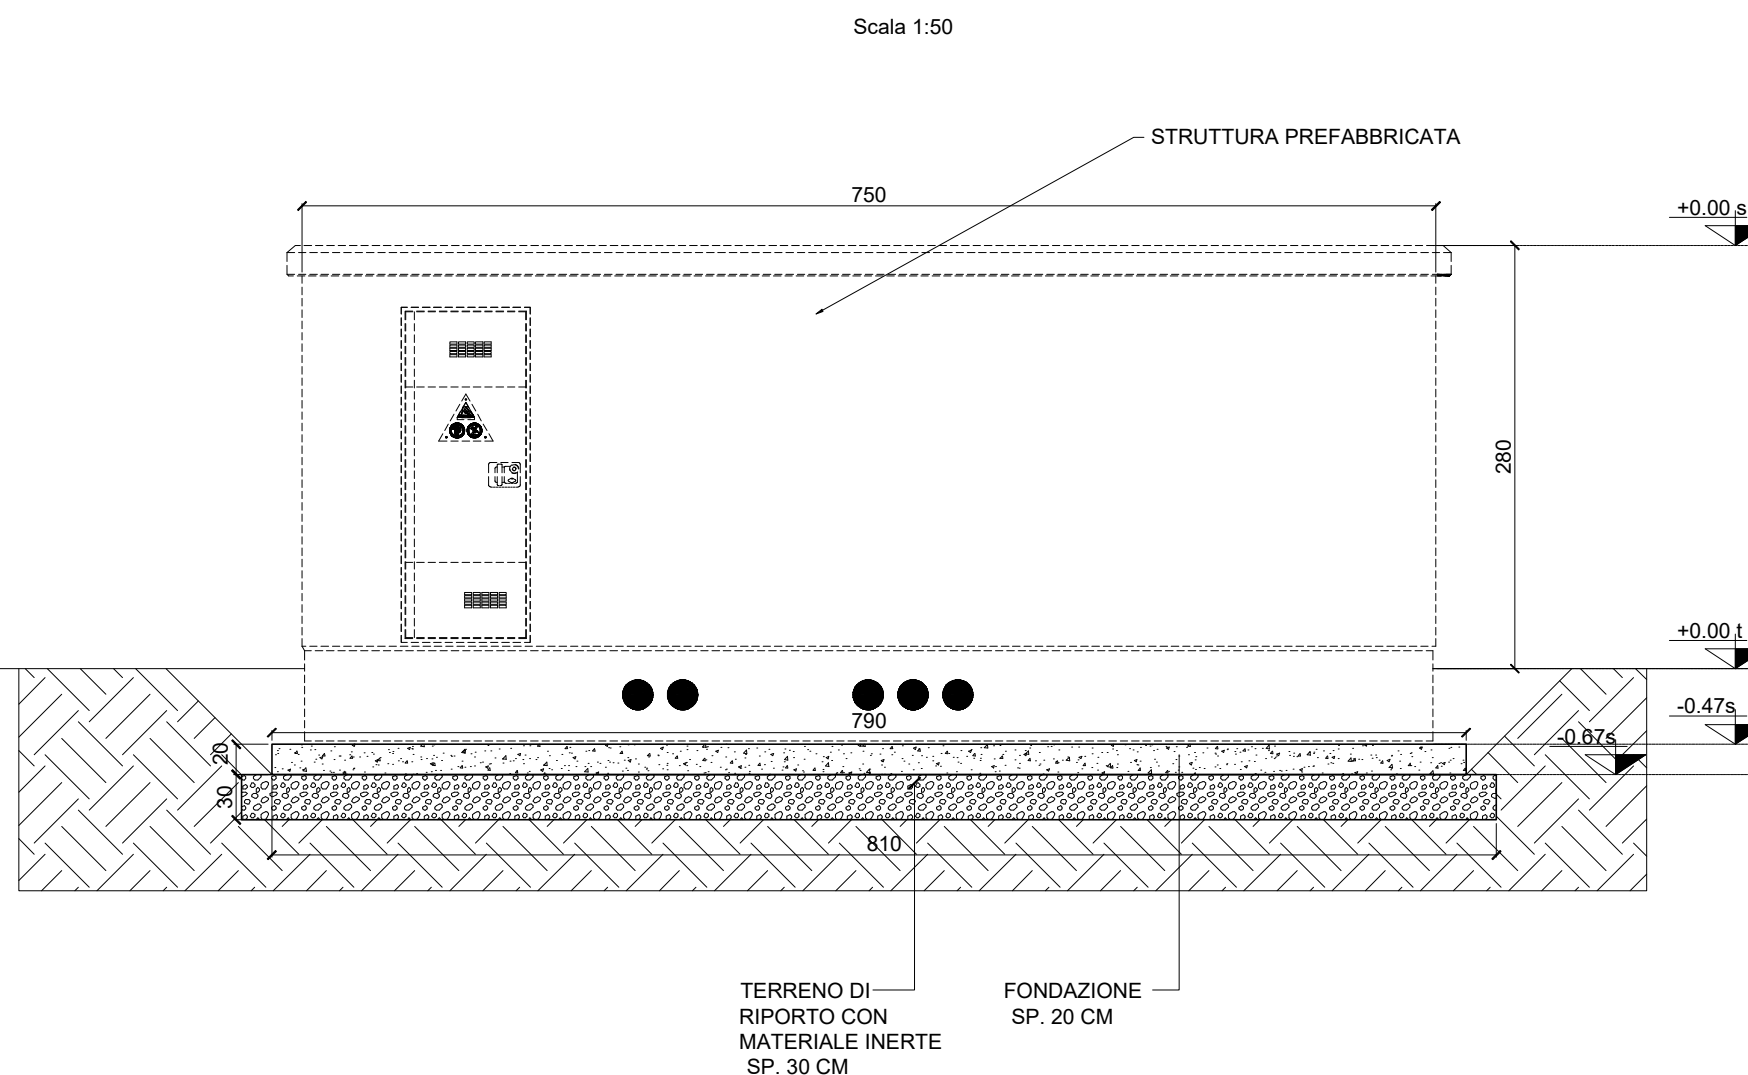

## KEY PLAN

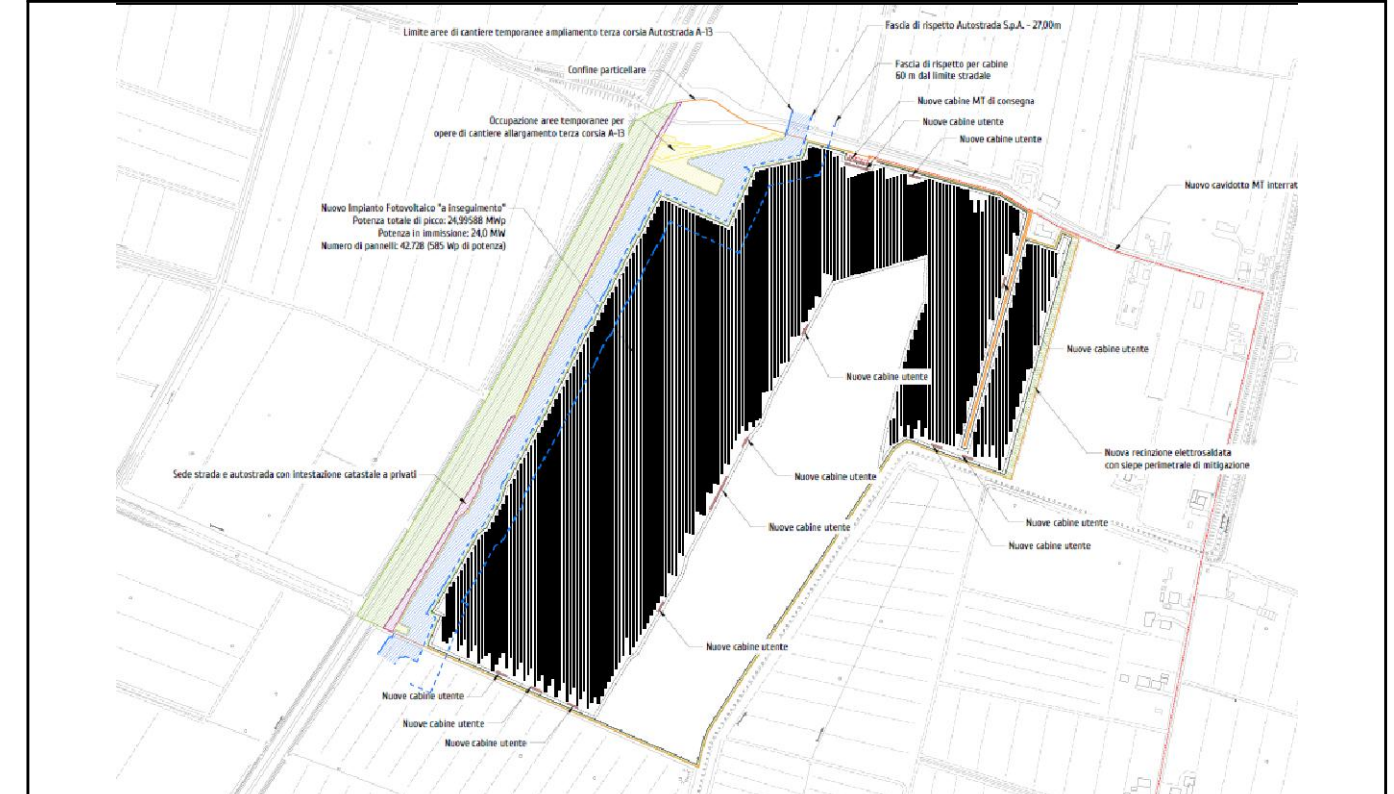

COMUNE DI BENTIVOGLIO  
(PROVINCIA DI BOLOGNA)

NUOVA COSTRUZIONE  
IMPIANTO FOTOVOLTAICO A TERRA  
LA CASELLA SNC

ELABORATI GRAFICI  
PROGETTO DEFINITIVO IPRIPI rev.2


- CABINA UTENTE
- PALO RECINZIONE
- PALO VIDEOSOVEGLIANZA
- CANCELLO DI INGRESSO

FEBBRAIO 2025

TAV. N°2

scala 1:50

Progettista:

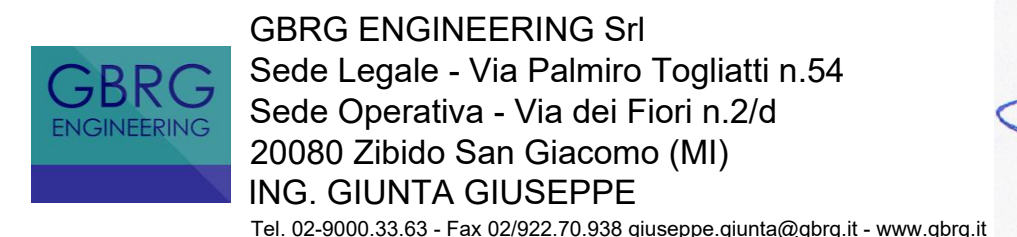

Committente:  
LUMISTUDIO S.R.L.  
Sede legale: Via Enna n. 19  
00182 ROMA (RM)  
P.IVA: 11135211008  
PEC: lumistudiosrl@pec.it