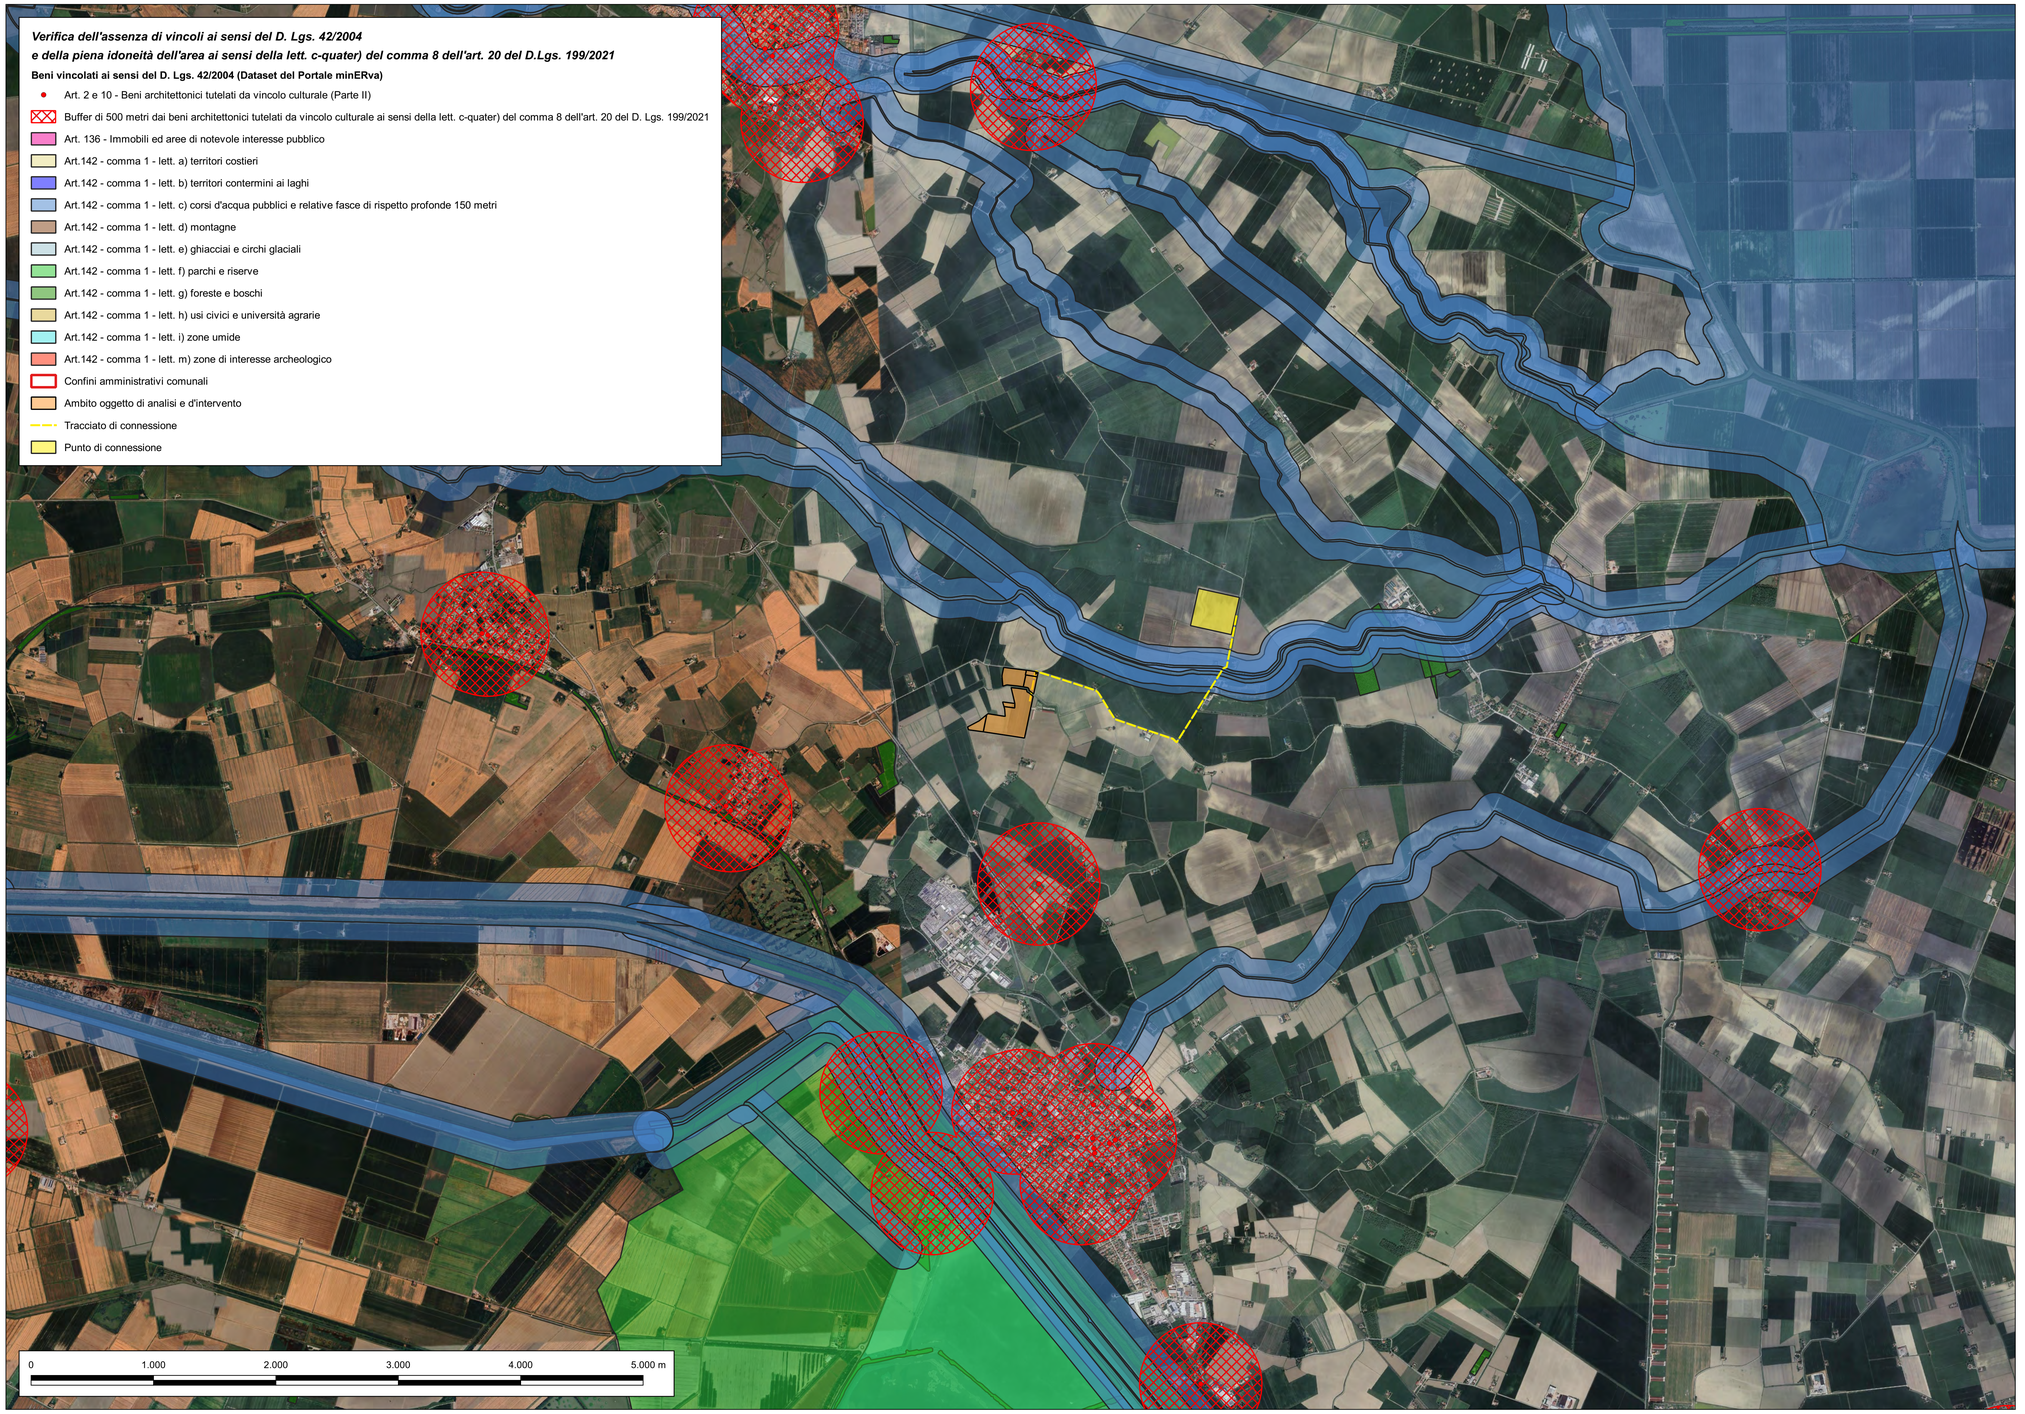

IMPIANTO FOTOVOLTAICO EG LAGO SRL E OPERE CONNESSE

POTENZA IMPIANTO 10,30 MWp - COMUNE DI ARGENTA (FE)

Proponente

EG LAGO S.R.L.
VIA DEI PELLEGRINI 22 · 20122 MILANO (MI)· P.IVA: 12084550966· PEC: eglago@pec.it

Progettazione

TECNOSTUDIO Architettura & Management

TECNOSTUDIO S.R.L. Arch. Diego Zanaica
Via Aquileia, 56 - 35035 Mestrino (PD)
tel.: +39 049000684 · email: info@tecnostudio-pd.it
PEC: tecnostudio@legalmail.com

QuattroE

QUATTROE S.R.L. Ing. Luigi De Santi
Via Primo Maggio,12A - 35035 Mestrino (PD)
cell.:340 3309775 email: info@quattroe.eu

Coordinamento progettuale

solar IT

SOLAR IT S.R.L.
VIA ILARIA ALPI, 4 · 46100 MANTOVA (MN) · P.IVA: 02627240209 · email: solarit@lamiapec.it

Titolo Elaborato

VERIFICA ASSENZA VINCOLI DECRETO 42_2004

LIVELLO PROGETTAZIONE	CODICE ELABORATO	FILENAME	RIFERIMENTO	DATA	SCALA
DEFINITIVO	TAV59	-	-	26/02/25	

Revisioni

REV.	DATA	DESCRIZIONE	ESEGUITO	VERIFICATO	APPROVATO
0	26/02/25		FB - GB - SC	EF	DZ

COMUNE DI ARGENTA (FE)
REGIONE EMILIA ROMAGNA

enfinity