

LEGENDA

- Perimetro Impianto
- Perimetro Area Sottostazione
- Cavidotto Interrato AT
- Cavidotto Interrato MT
- Cabina Sezionamento (DG2061)
- DPA Cabina Sezionamento


Inquadramento intervento su ortofoto

SCALA 1:15000




Dettaglio Cabina su Ortofoto con DPA

SCALA 1:500

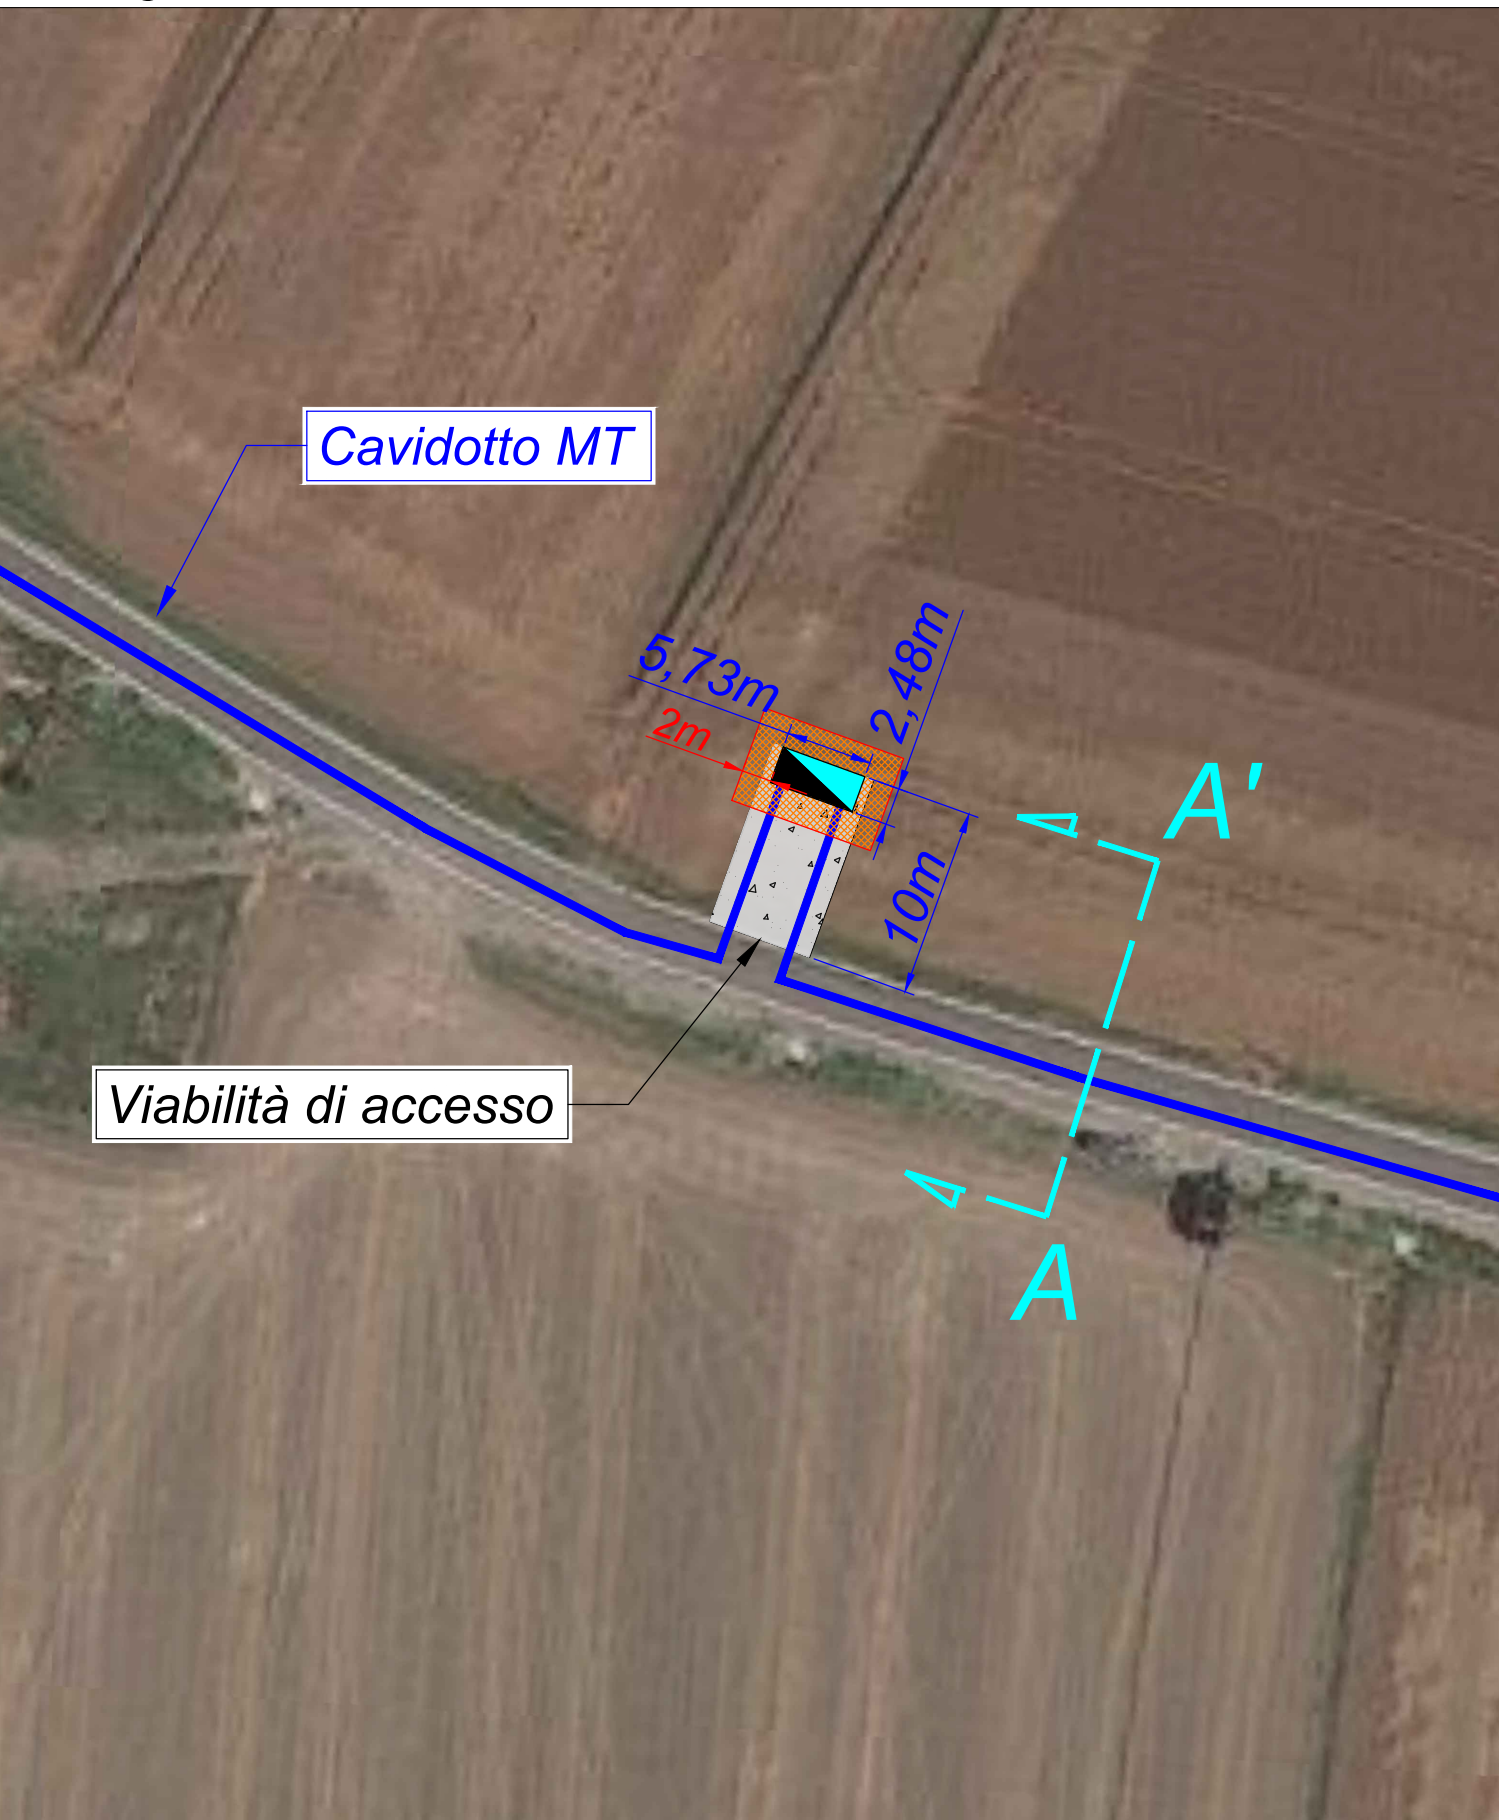



Dettaglio Cabina su Catastale con DPA

SCALA 1:500

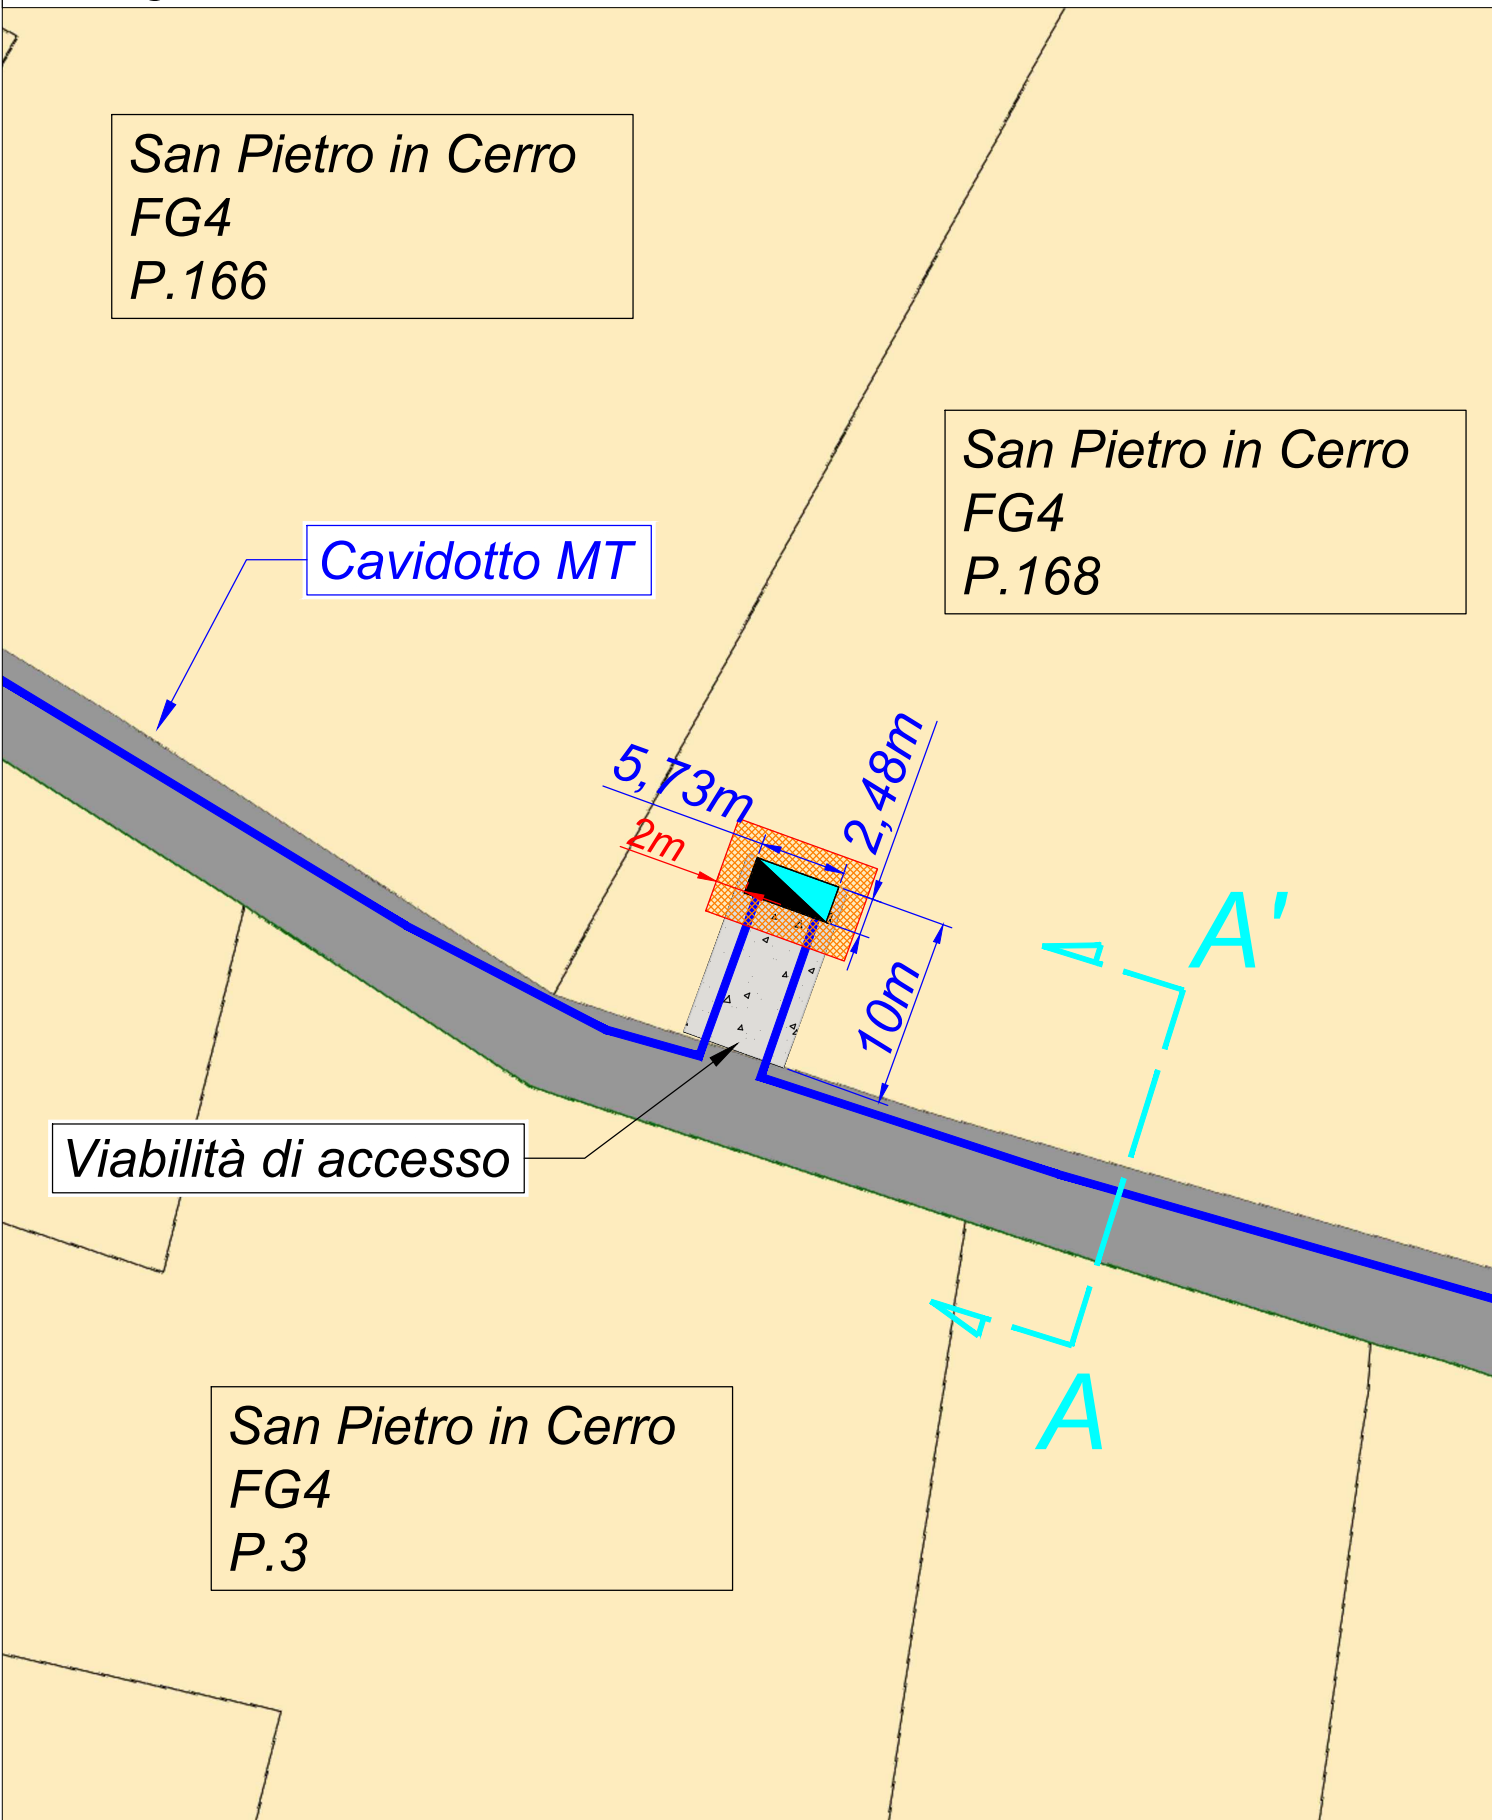

Sezione Cabina con viabilità di accesso - A/A'

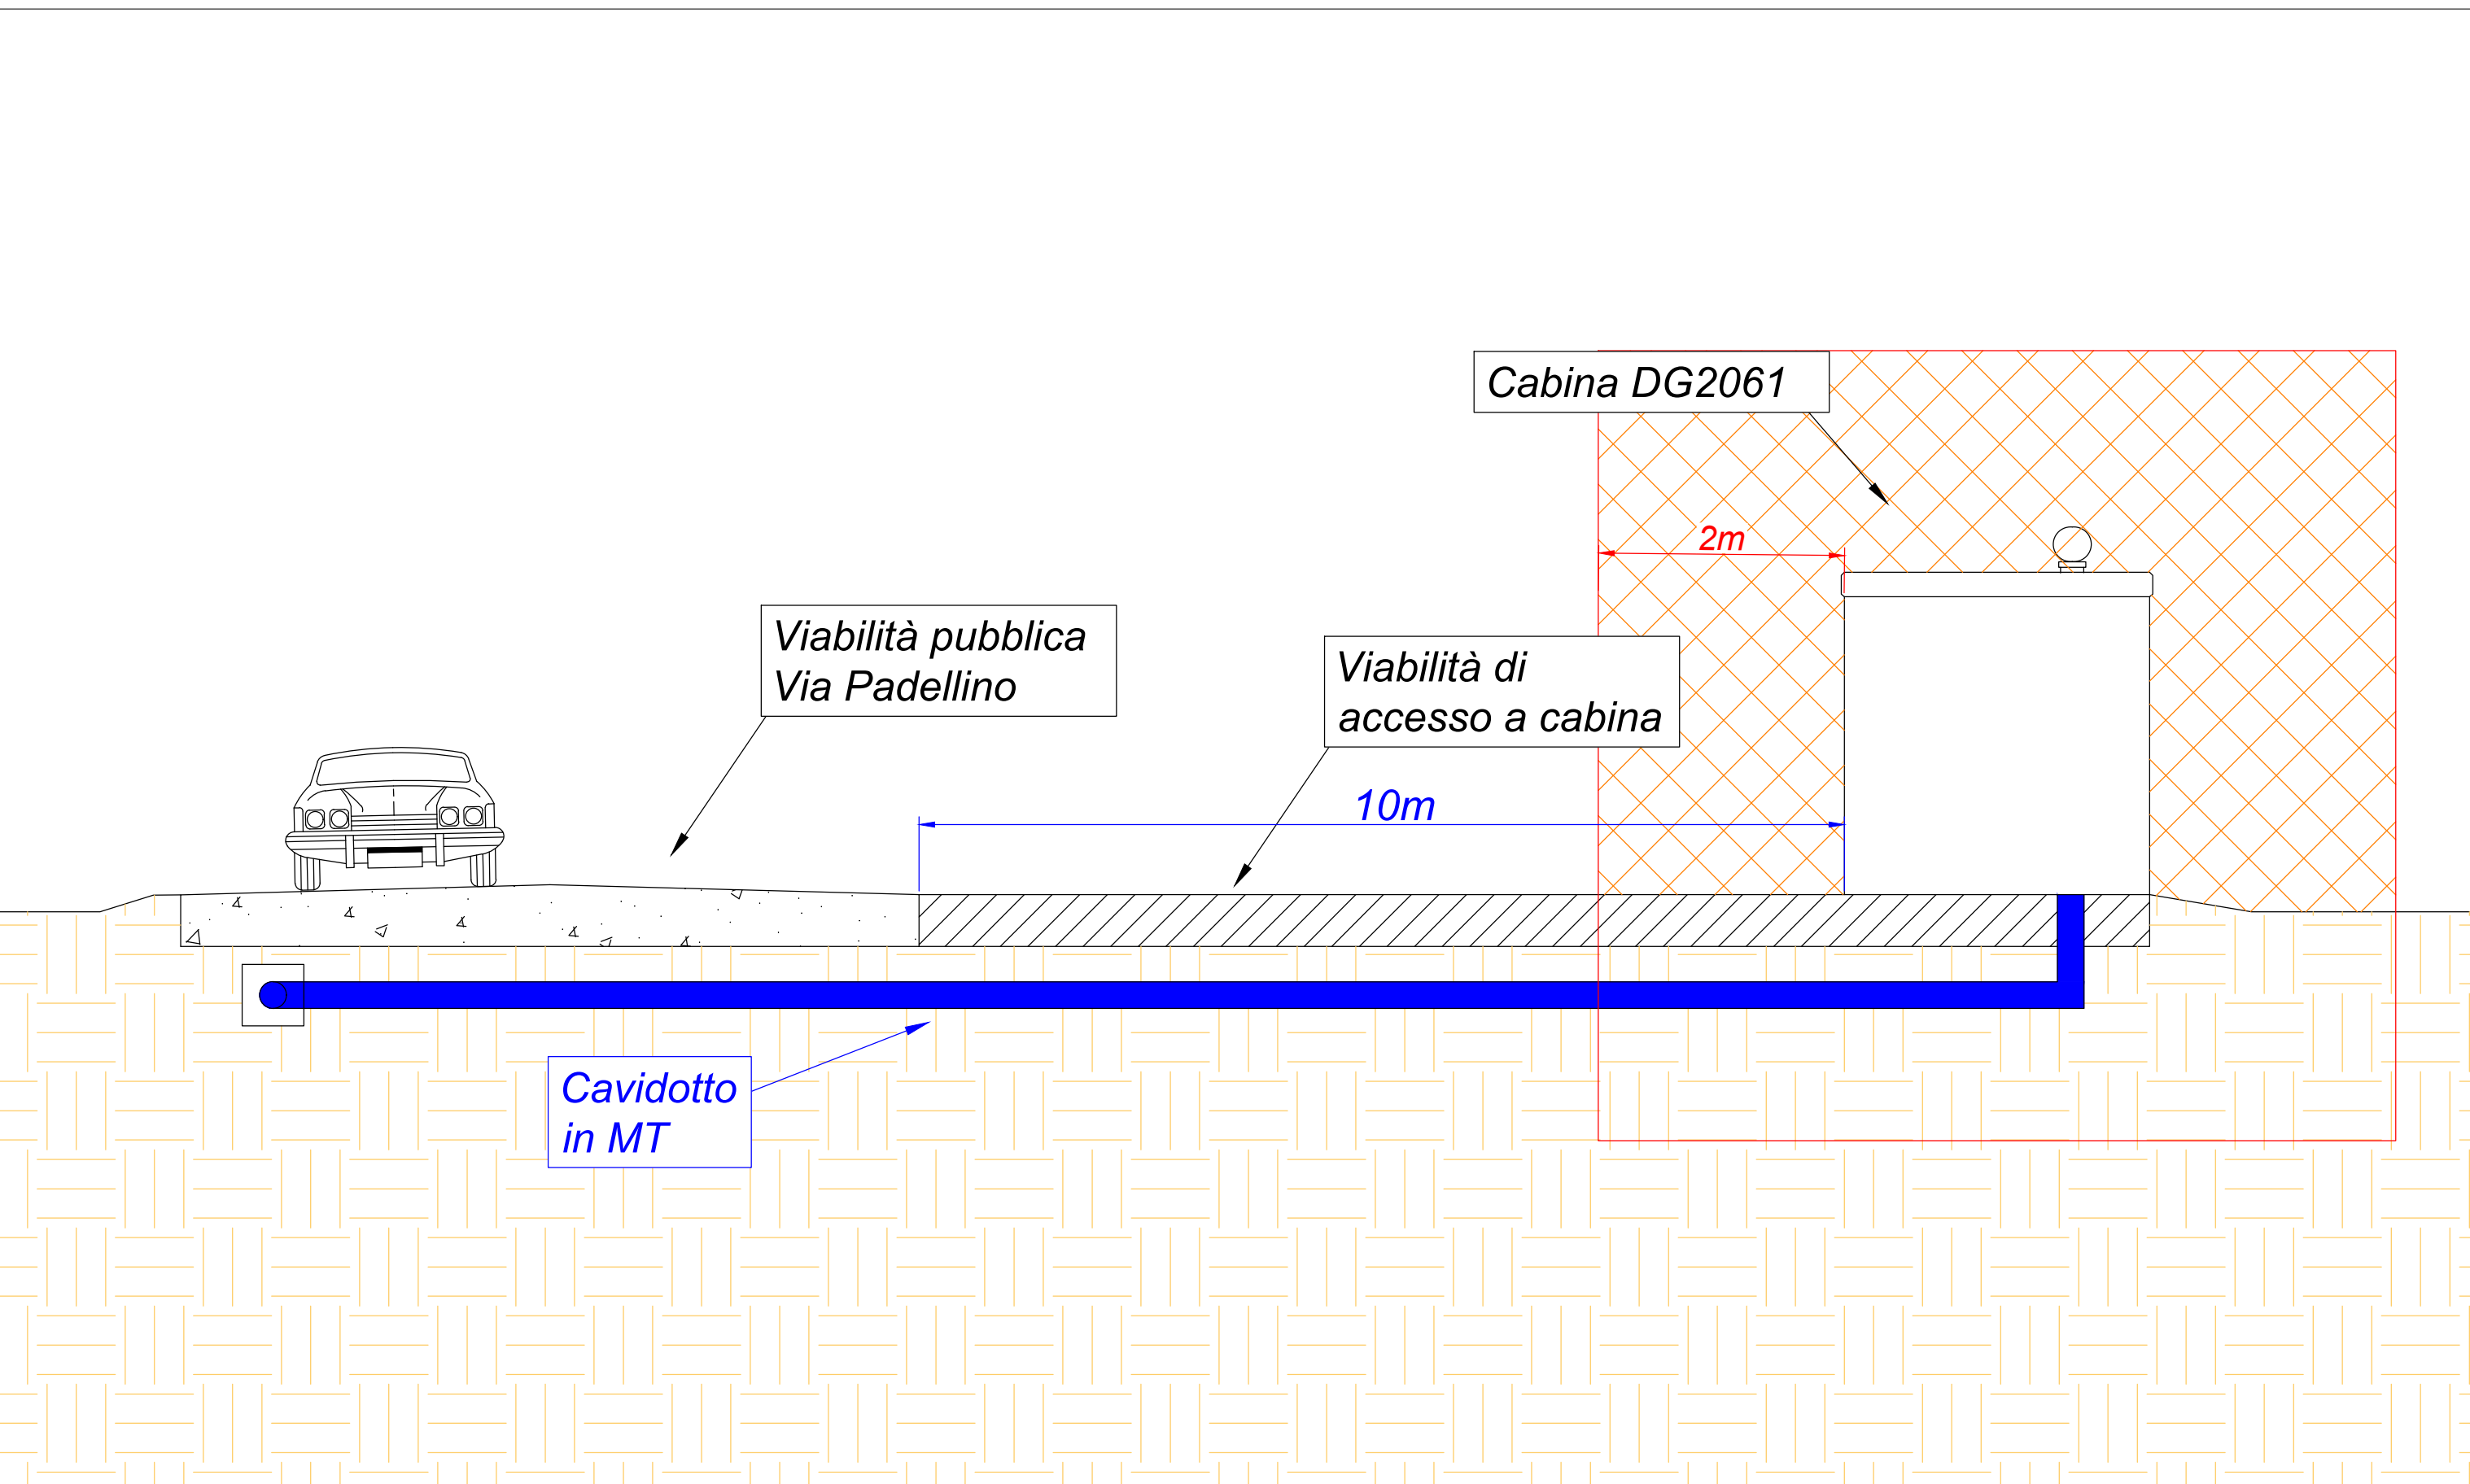



VSE

VSE S.r.l.

PIAZZALE CADORNA N. 14 - MILANO (MI)
C.F. 02607460223 e P.IVA 13156270962
REA MI - 2615671

Regione Emilia - Romagna

Comuni di Monticelli d'Ongina e San Pietro in Cerro

Provincia di Piacenza

AUTORIZZAZIONE UNICA

Titolo:

Impianto di produzione di energia elettrica da fonte fotovoltaica
"MONTICELLI D'ONGINA"

Oggetto:

DETTAGLIO CABINA SEZIONAMENTO CON DPA

Codifica Elaborato:

A09

Impresa/Studio di progettazione:



INGVEPROGETTI S.r.l.
IMMAGINIAMO IL FUTURO

Progettista:



Cod. File:

CRM09_Rev1-Dettaglio cabina sezionamento con DPA

Scala:

1:15000

Formato:

-

Codice:

PD

Rev.:

00

Rev.	Data	Descrizione revisione:	Redatto:	Controllato:	Approvato:
0	07/2024	Prima emissione	Ing. Giorgio Vece	Ing. Giorgio Vece	Ing. Giorgio Vece
1	04/2025	Integrazione	Ing. Giorgio Vece	Ing. Giorgio Vece	Ing. Giorgio Vece
2					

Progetto: 18/04/2025-0388186-8 - Copia conforme all'originale sostituito in data 18/04/2025 da RICODICI-MATTEO - Vede: GIORGIO GIUSEPPE