

LEGENDA

- Perimetro Impianto
- Perimetro Area Sottostazione
- Cavidotto Interrato AT
- Cavidotto Interrato MT


Inquadramento intervento su ortofoto

SCALA 1:15000




ATR A21 - Attraversamento su Ortofoto - A21 KmV177 - KmVI177

SCALA 1:1000

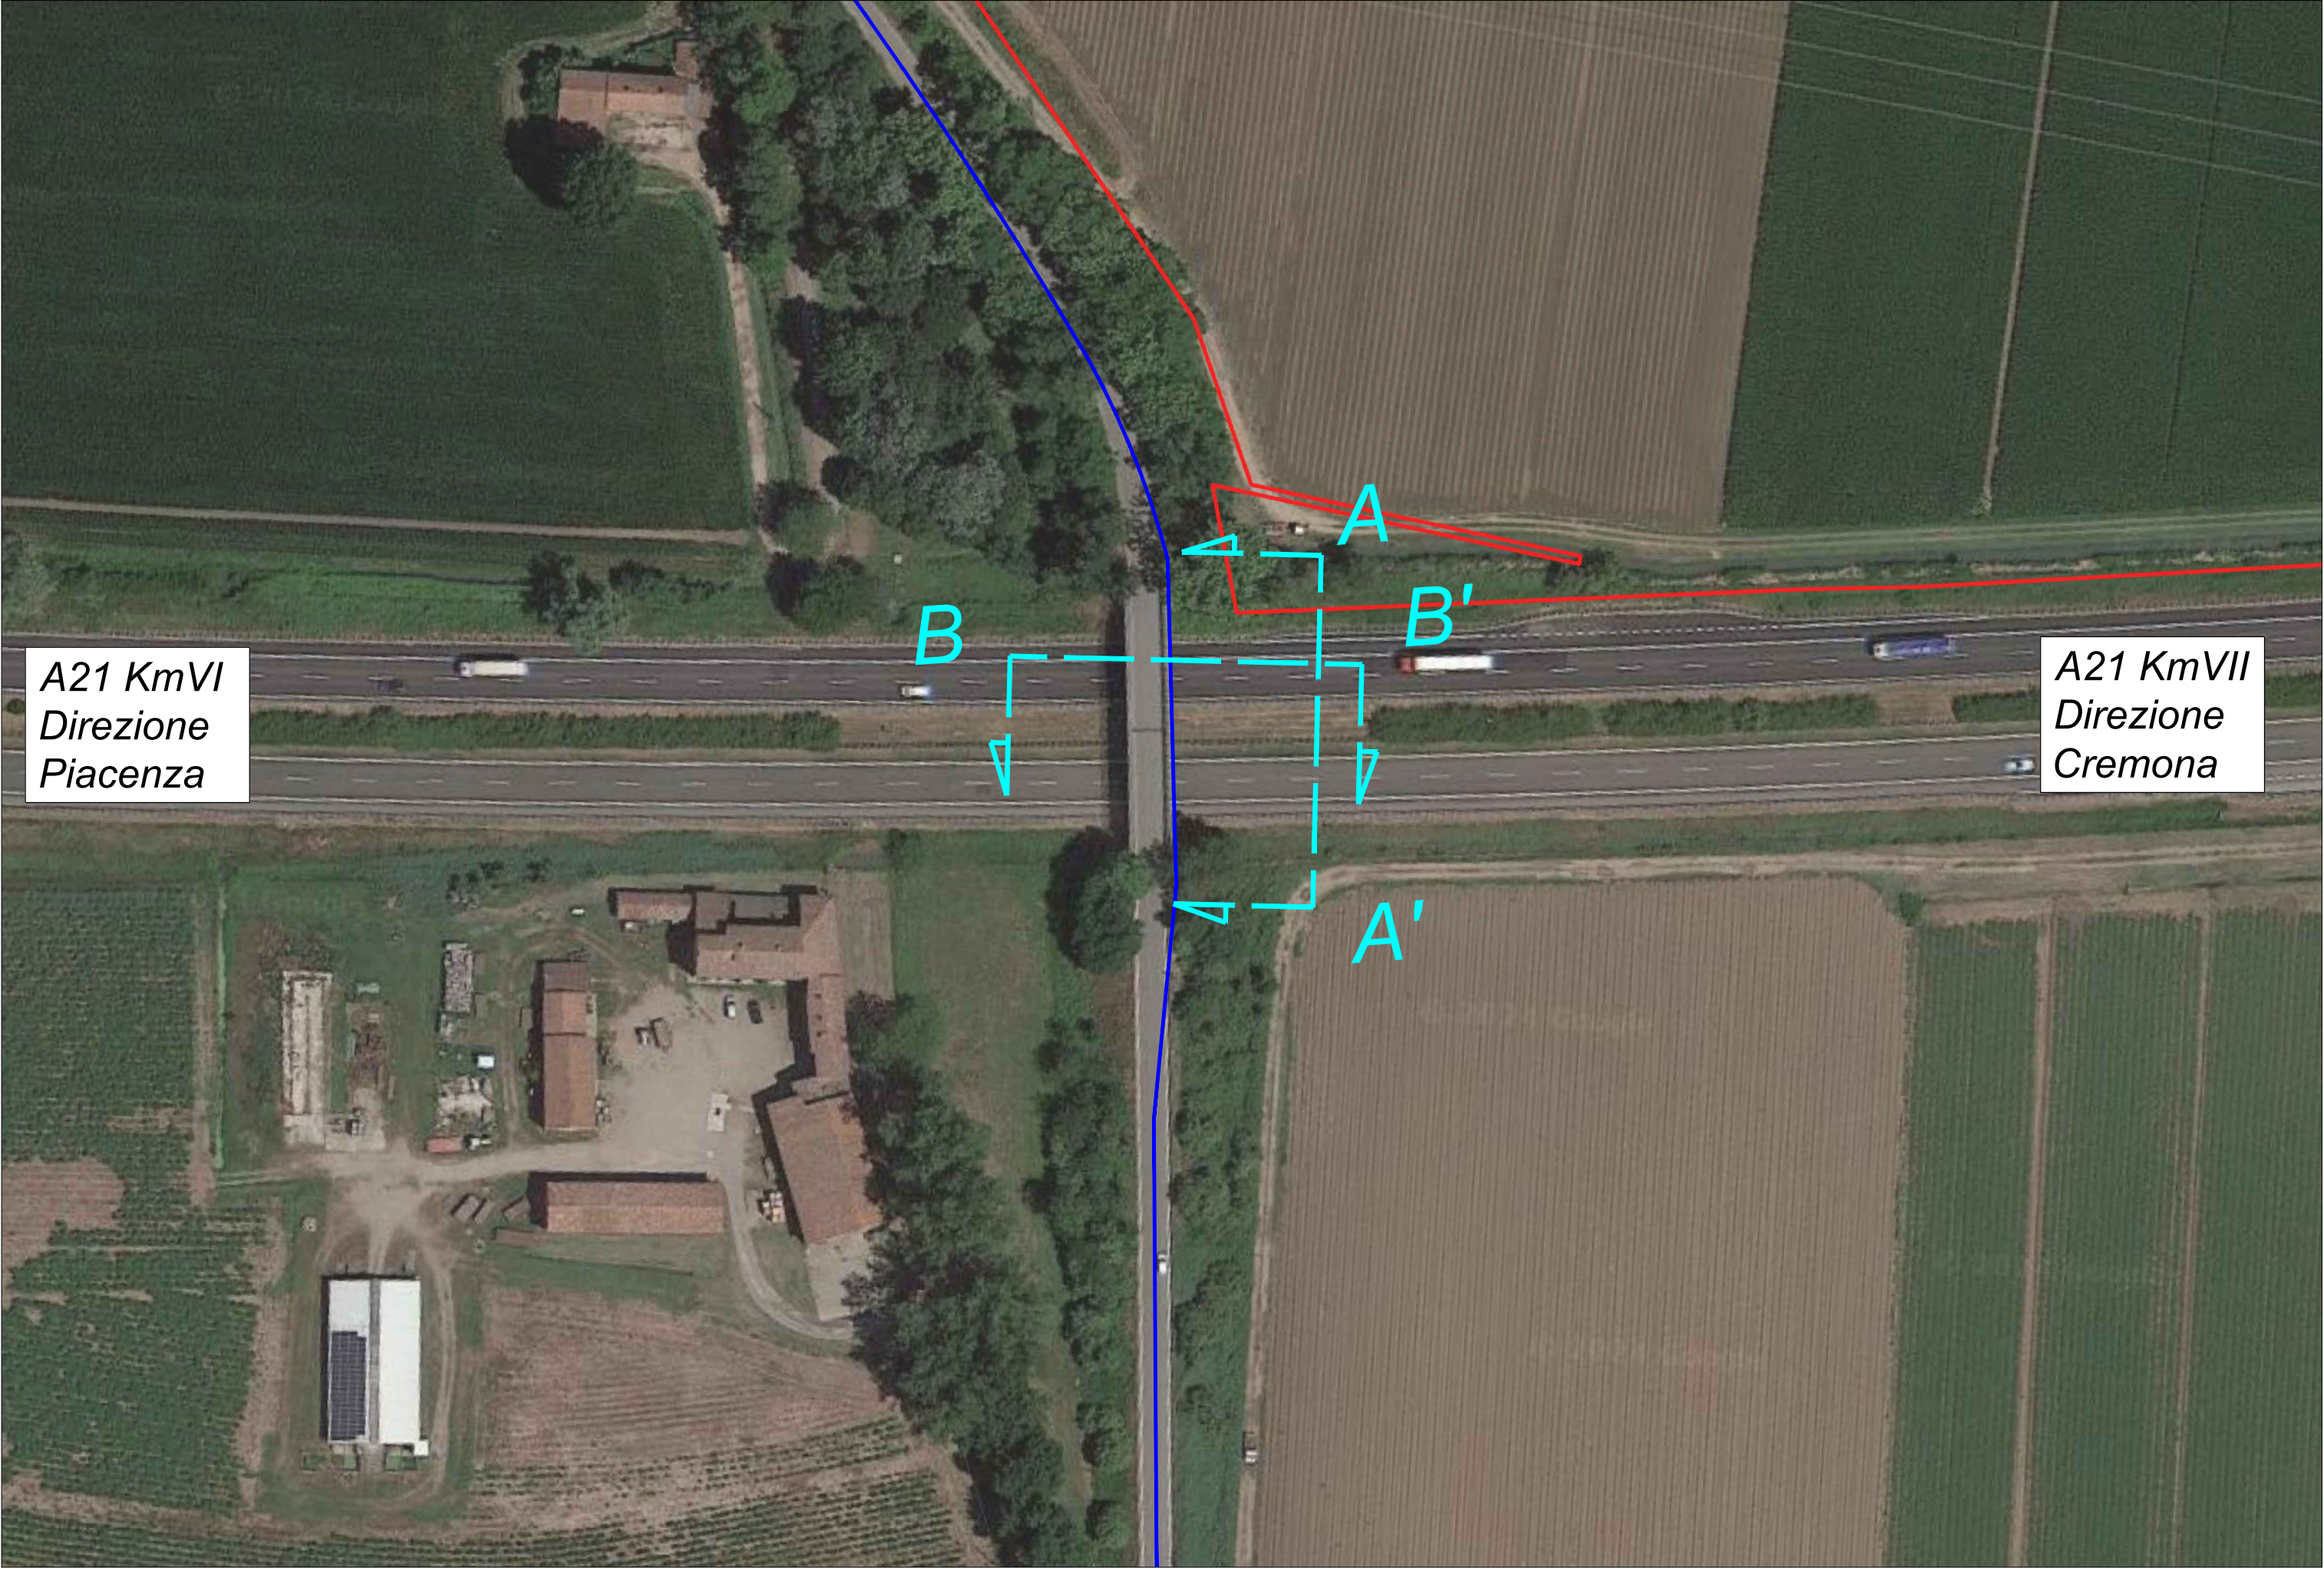


Attraversamento A21 - Dettaglio noDig - Sezione A - A'

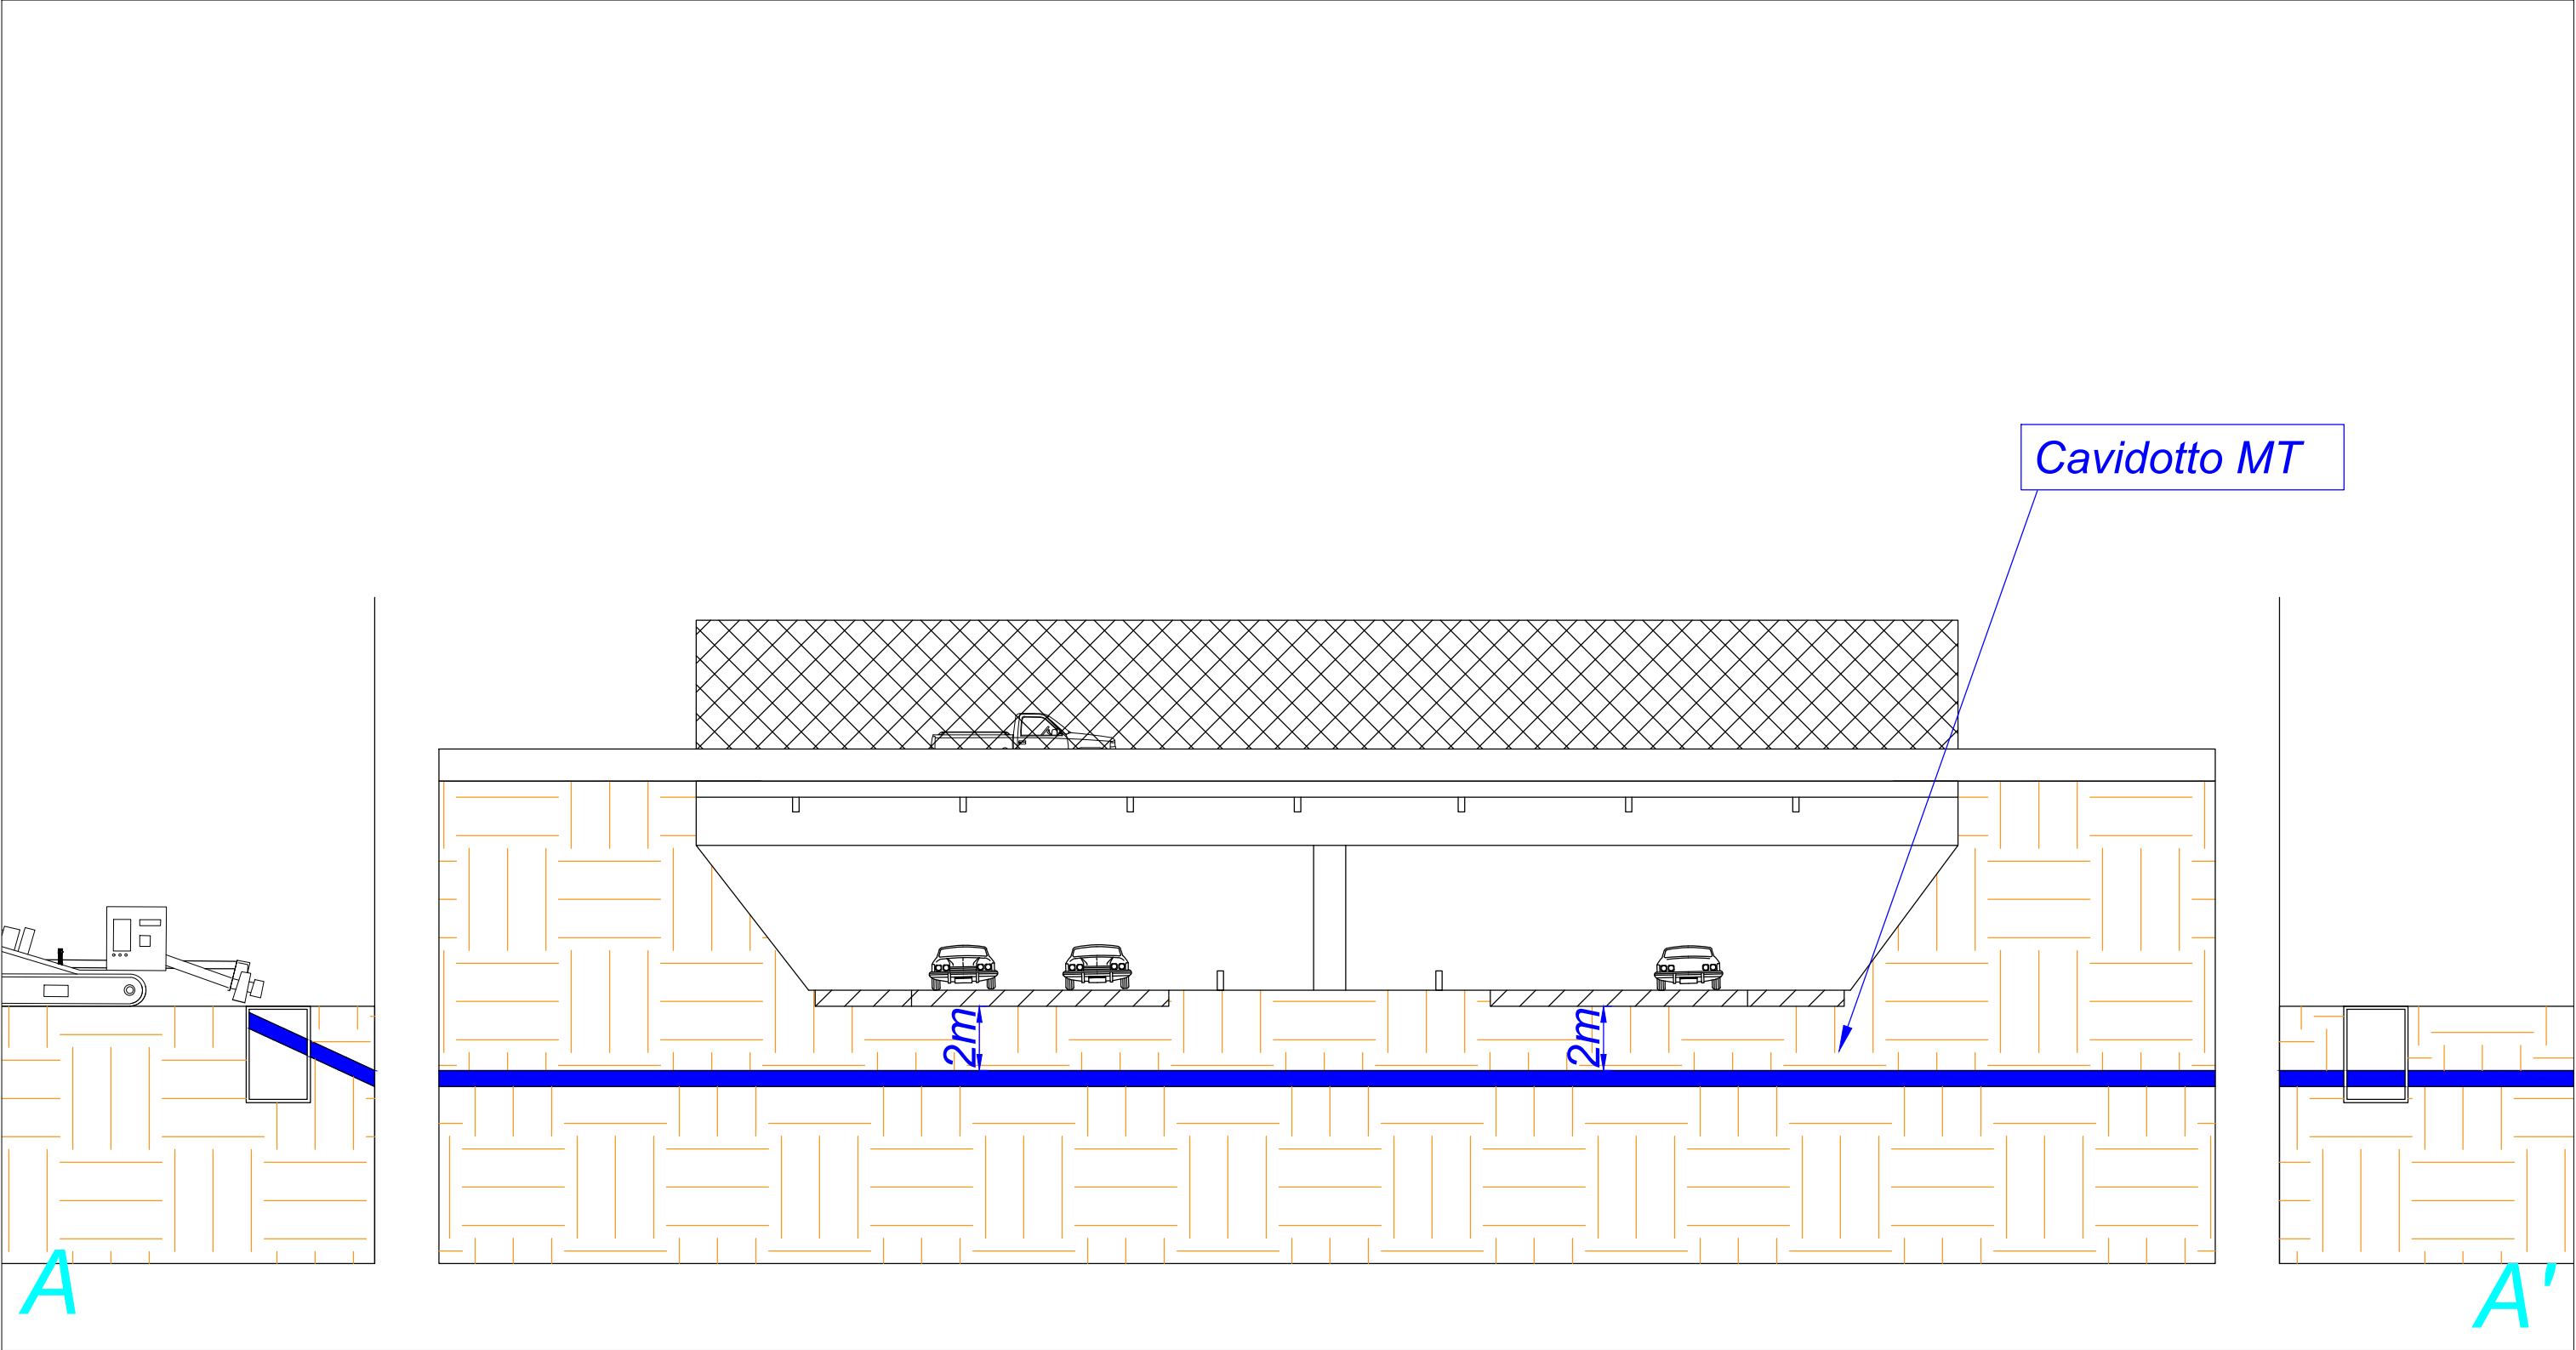


ATR A21 Diramazione Fiorenzuola d'Arda - Attraversamento su Ortofoto - A21 KmIII 6 - A21 KmIV 6


SCALA 1:1000

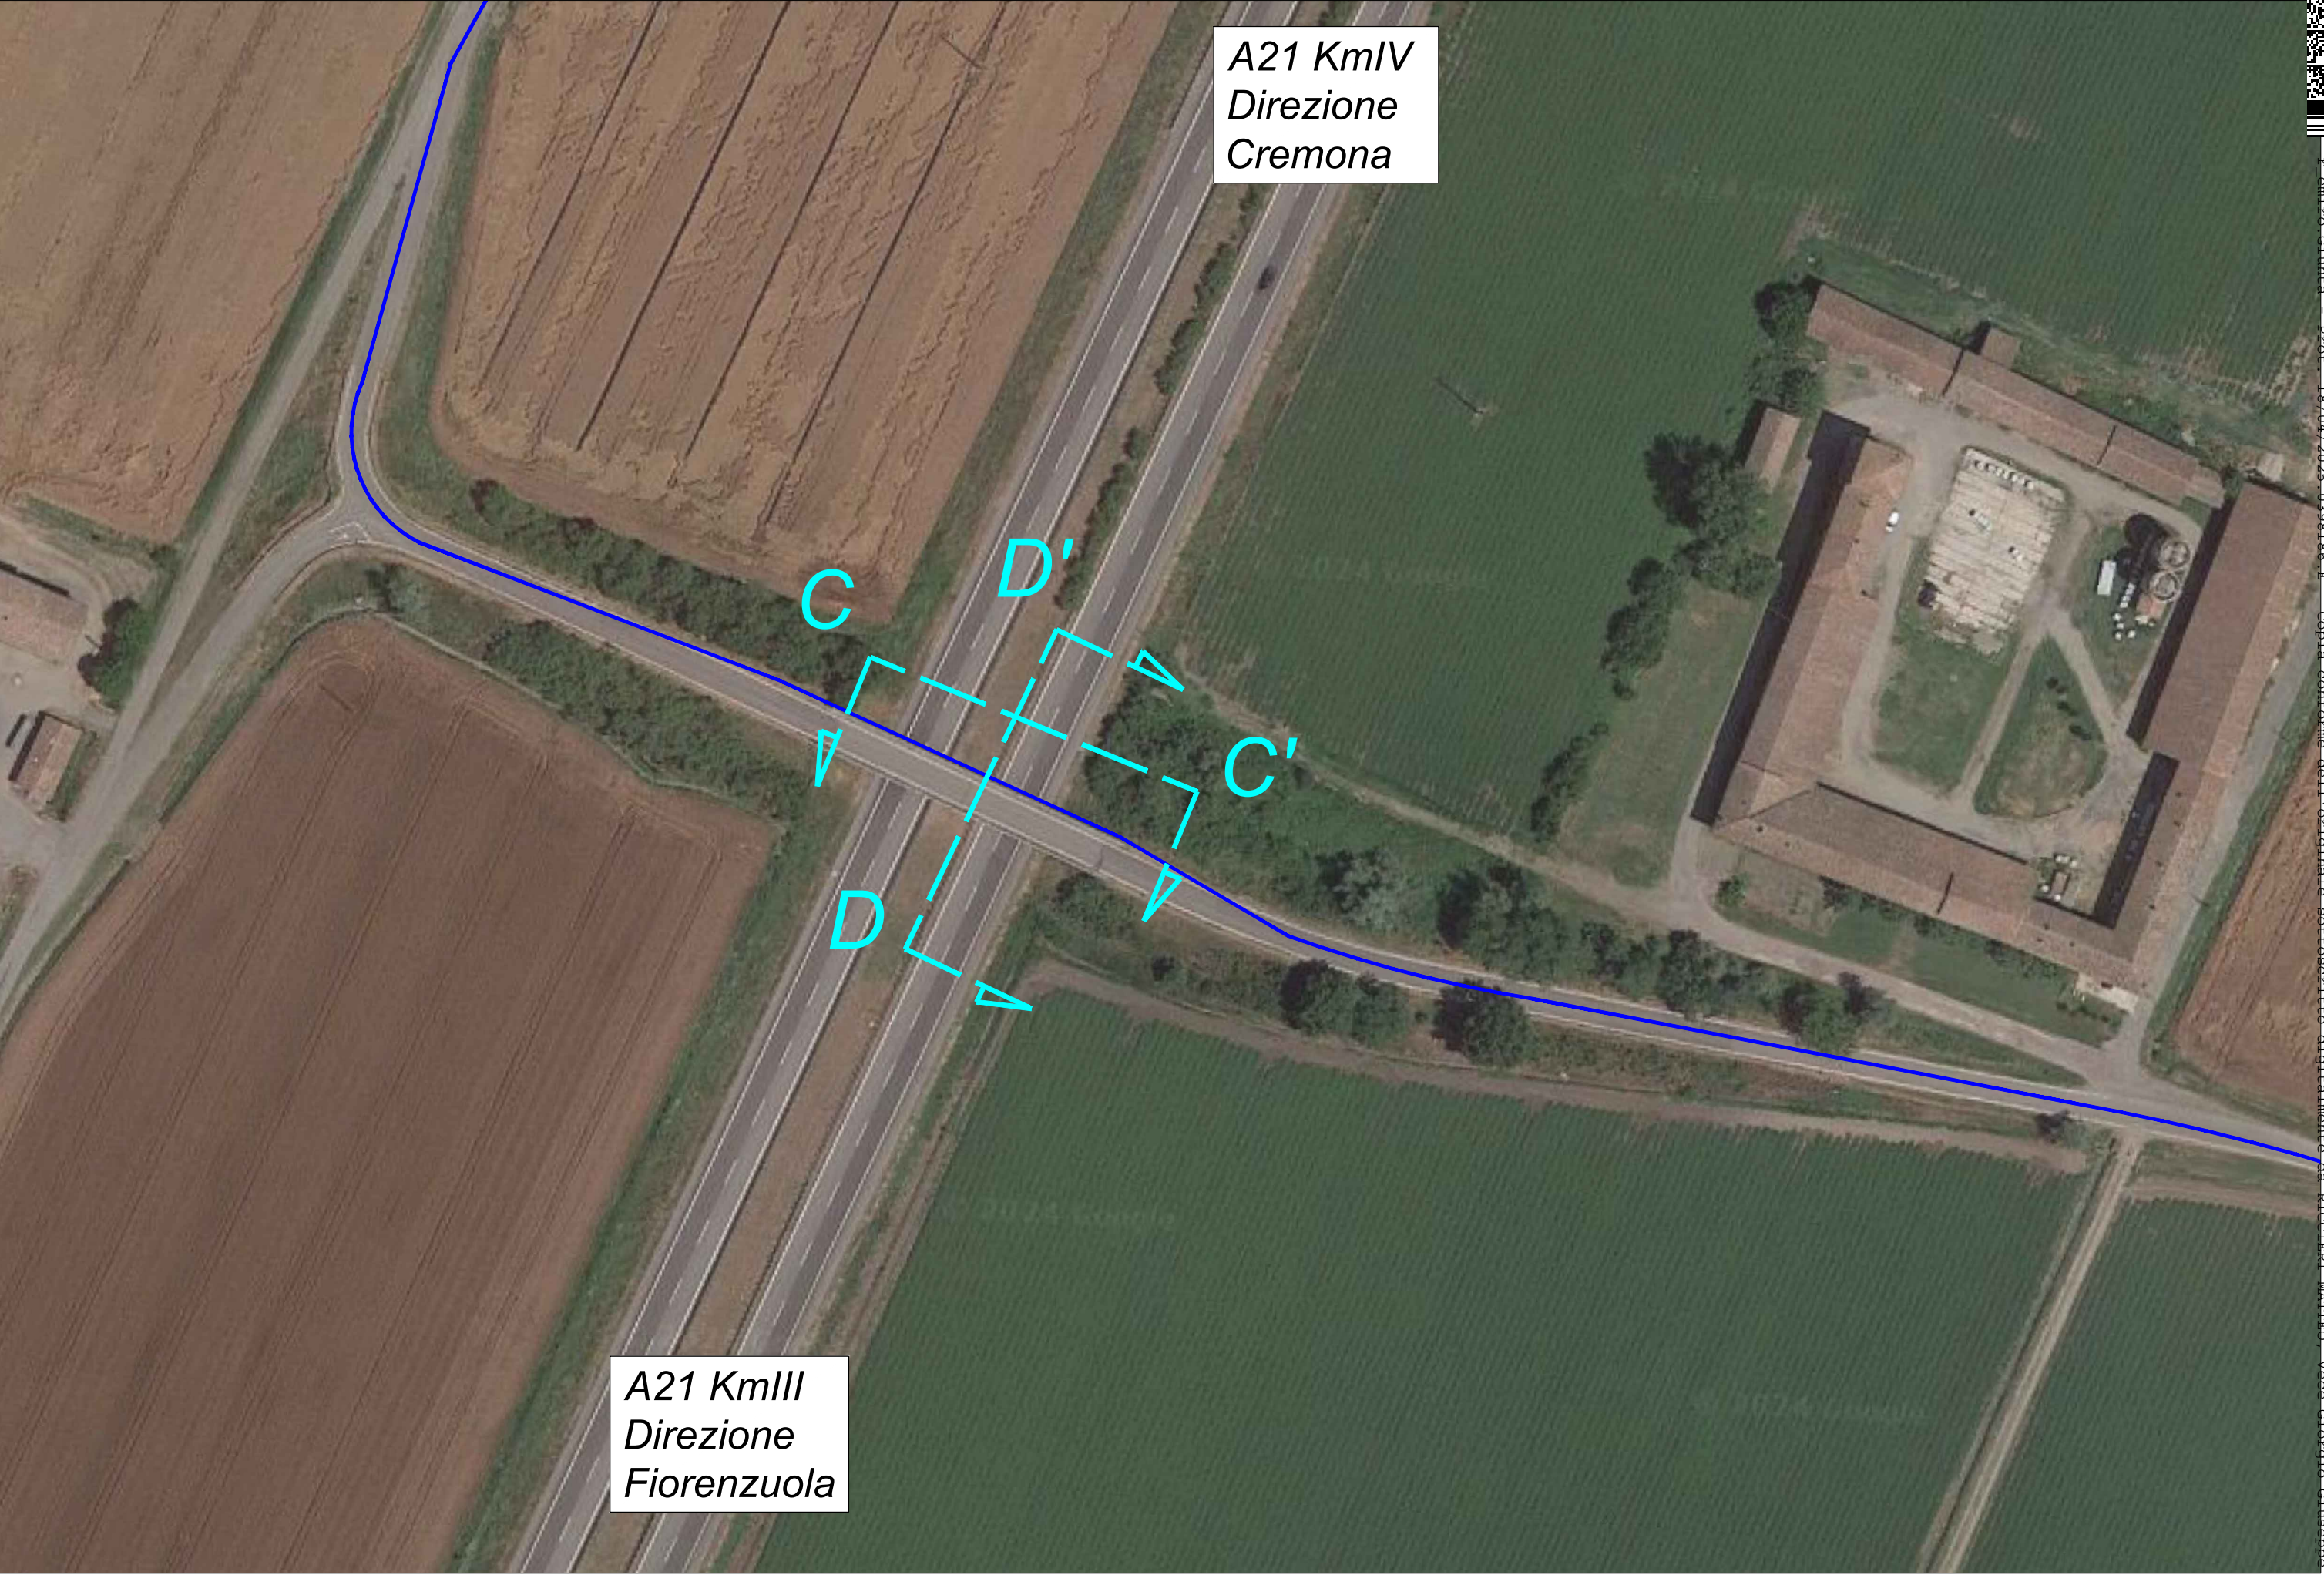


Attraversamento A21 Diramazione Fiorenzuola d'Arda - Dettaglio NoDig - Sezione C - C'

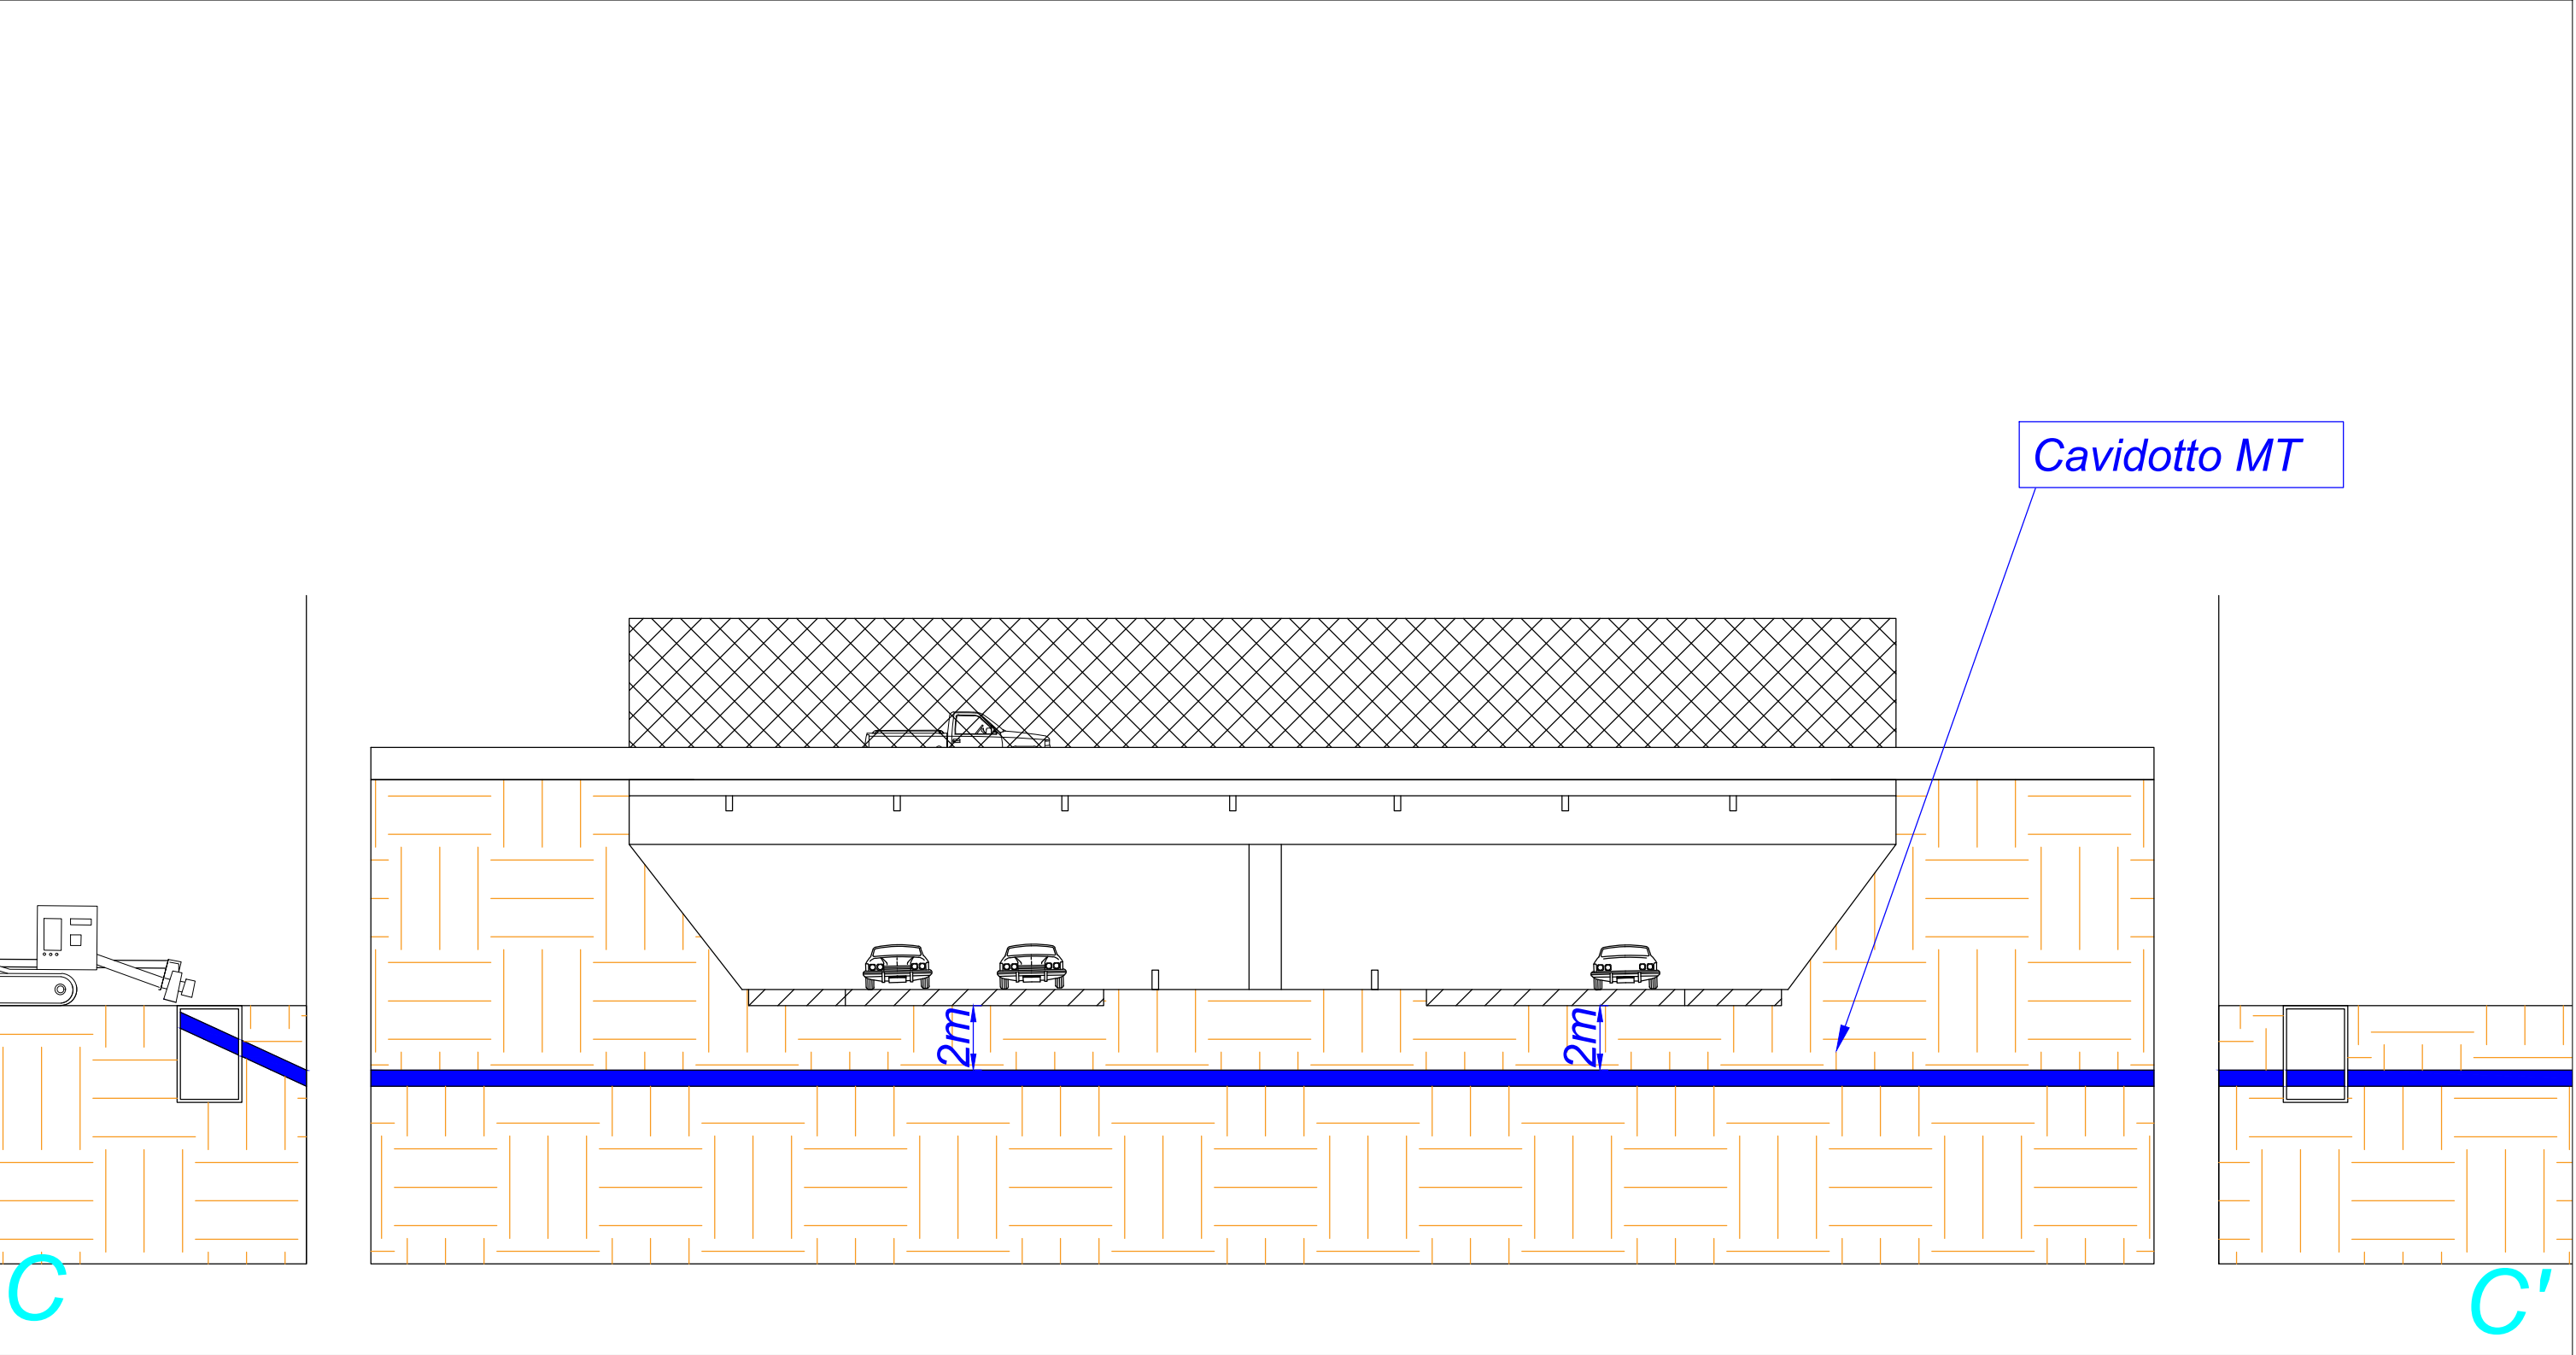

Attraversamento A21 - Dettaglio noDig - Sezione B - B'

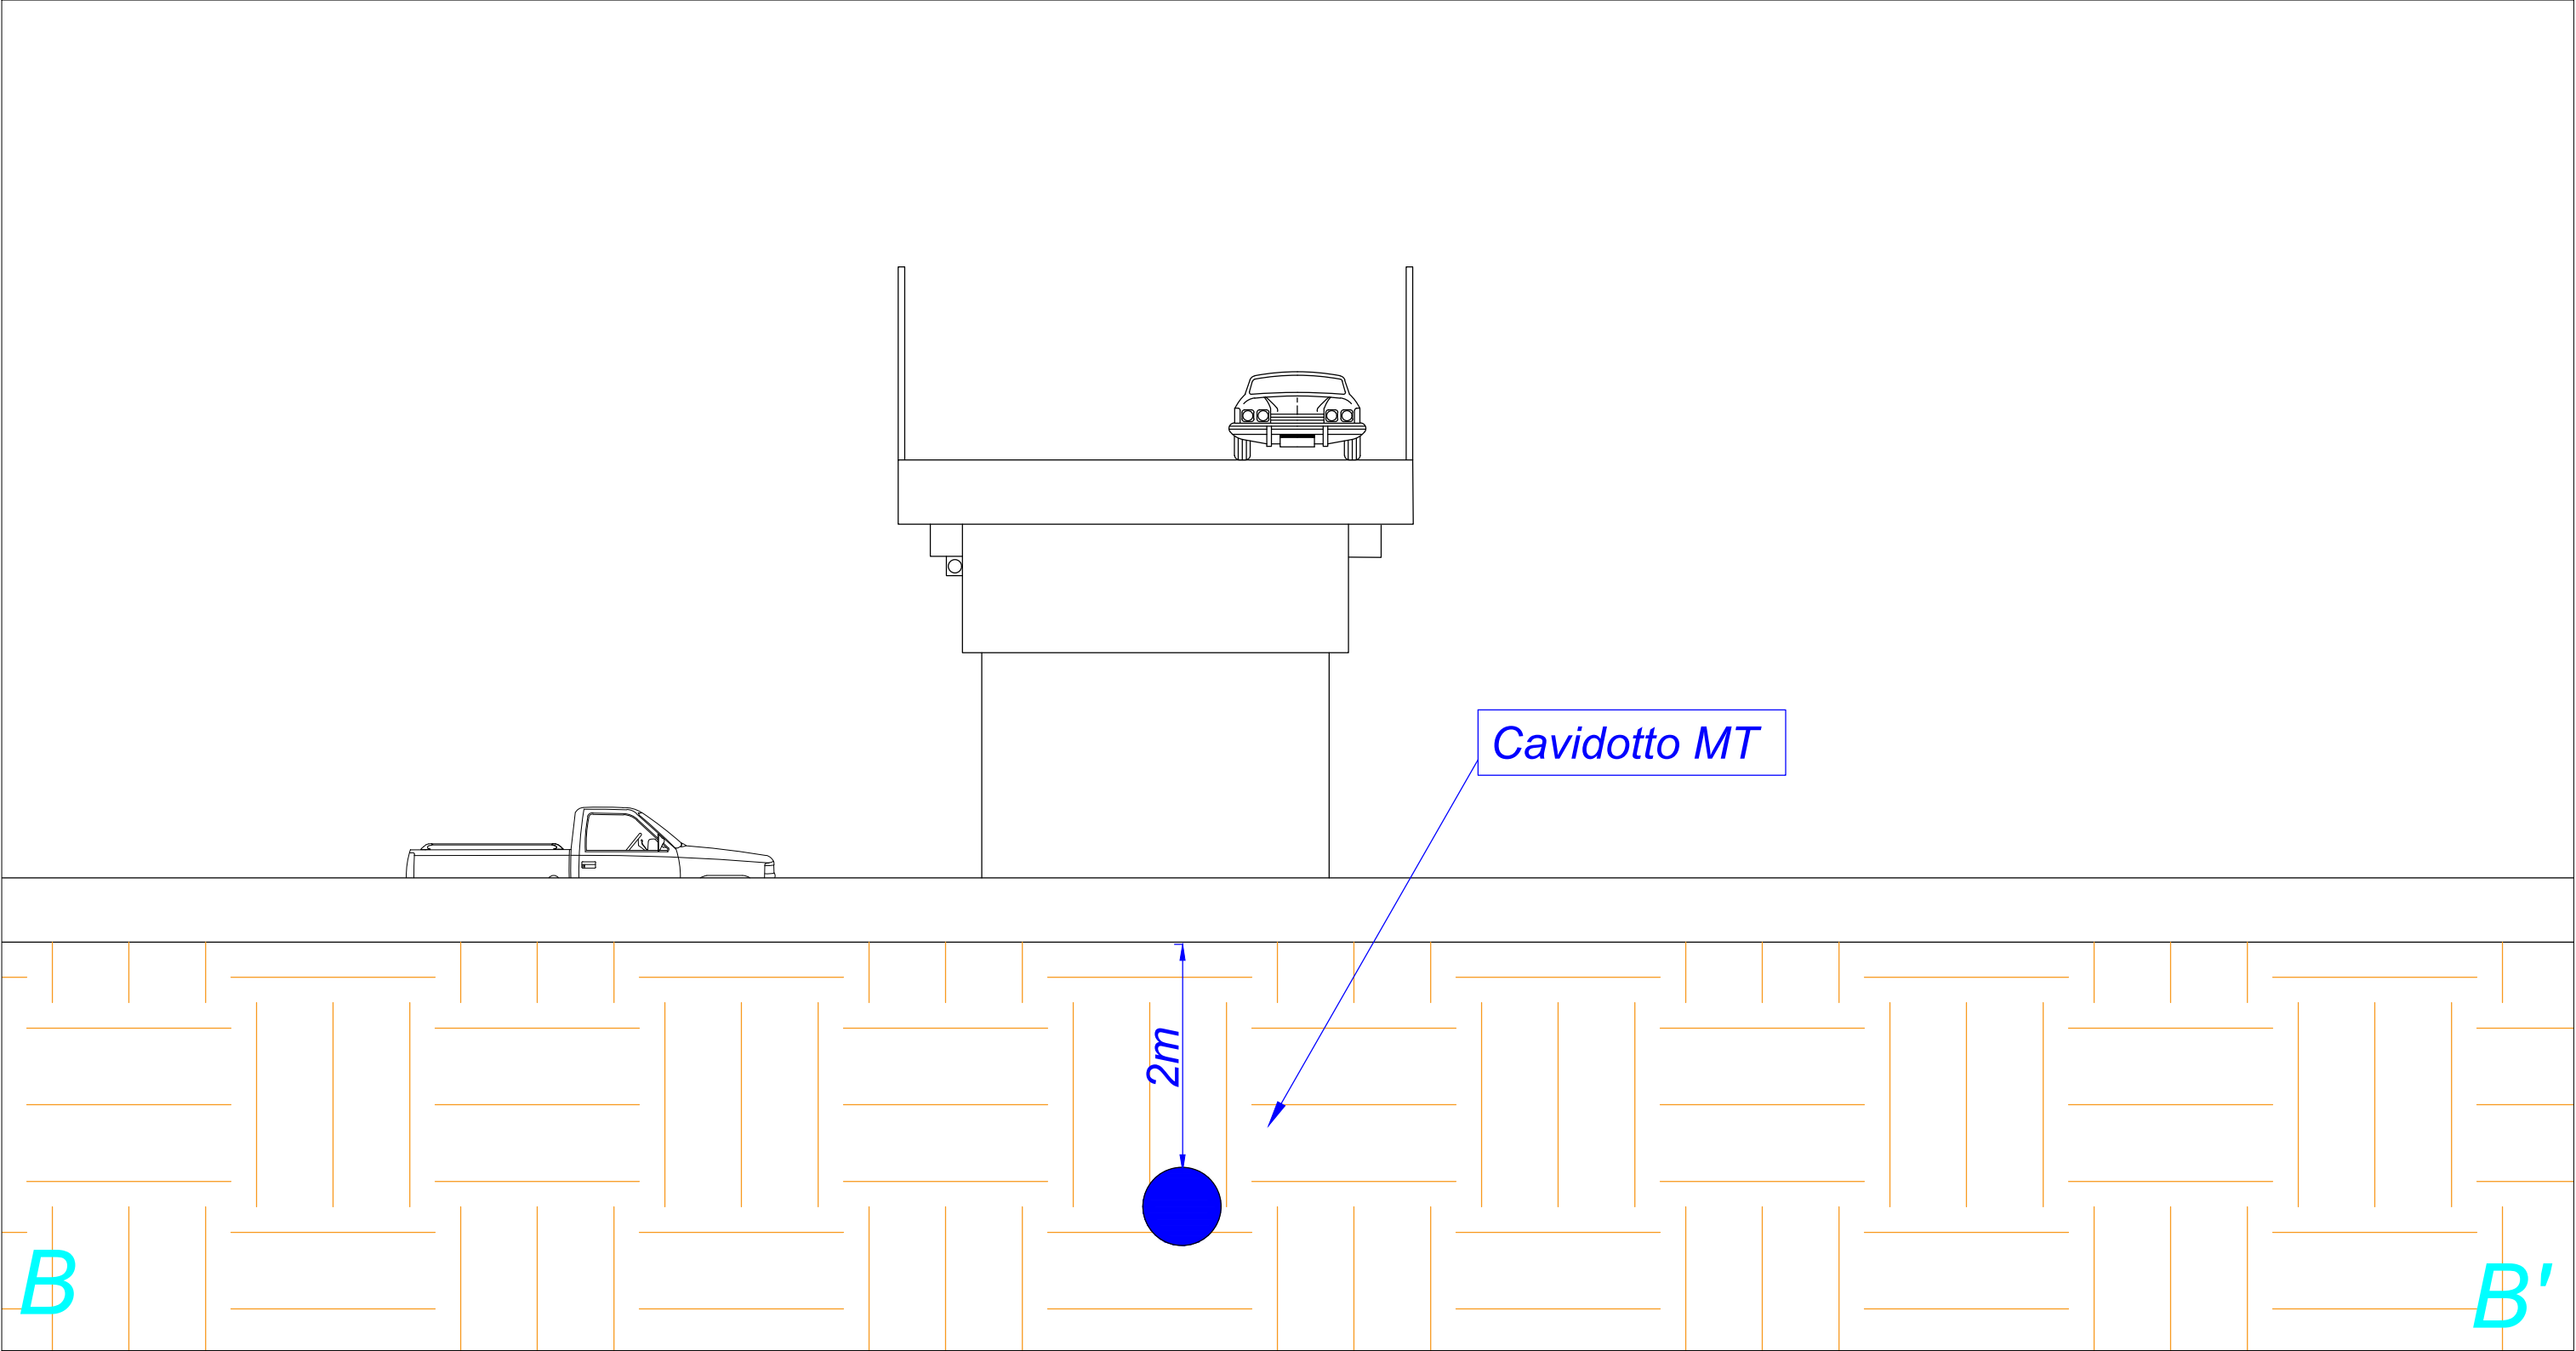

Attraversamento A21 Diramazione Fiorenzuola d'Arda - Dettaglio NoDig - Sezione D - D'

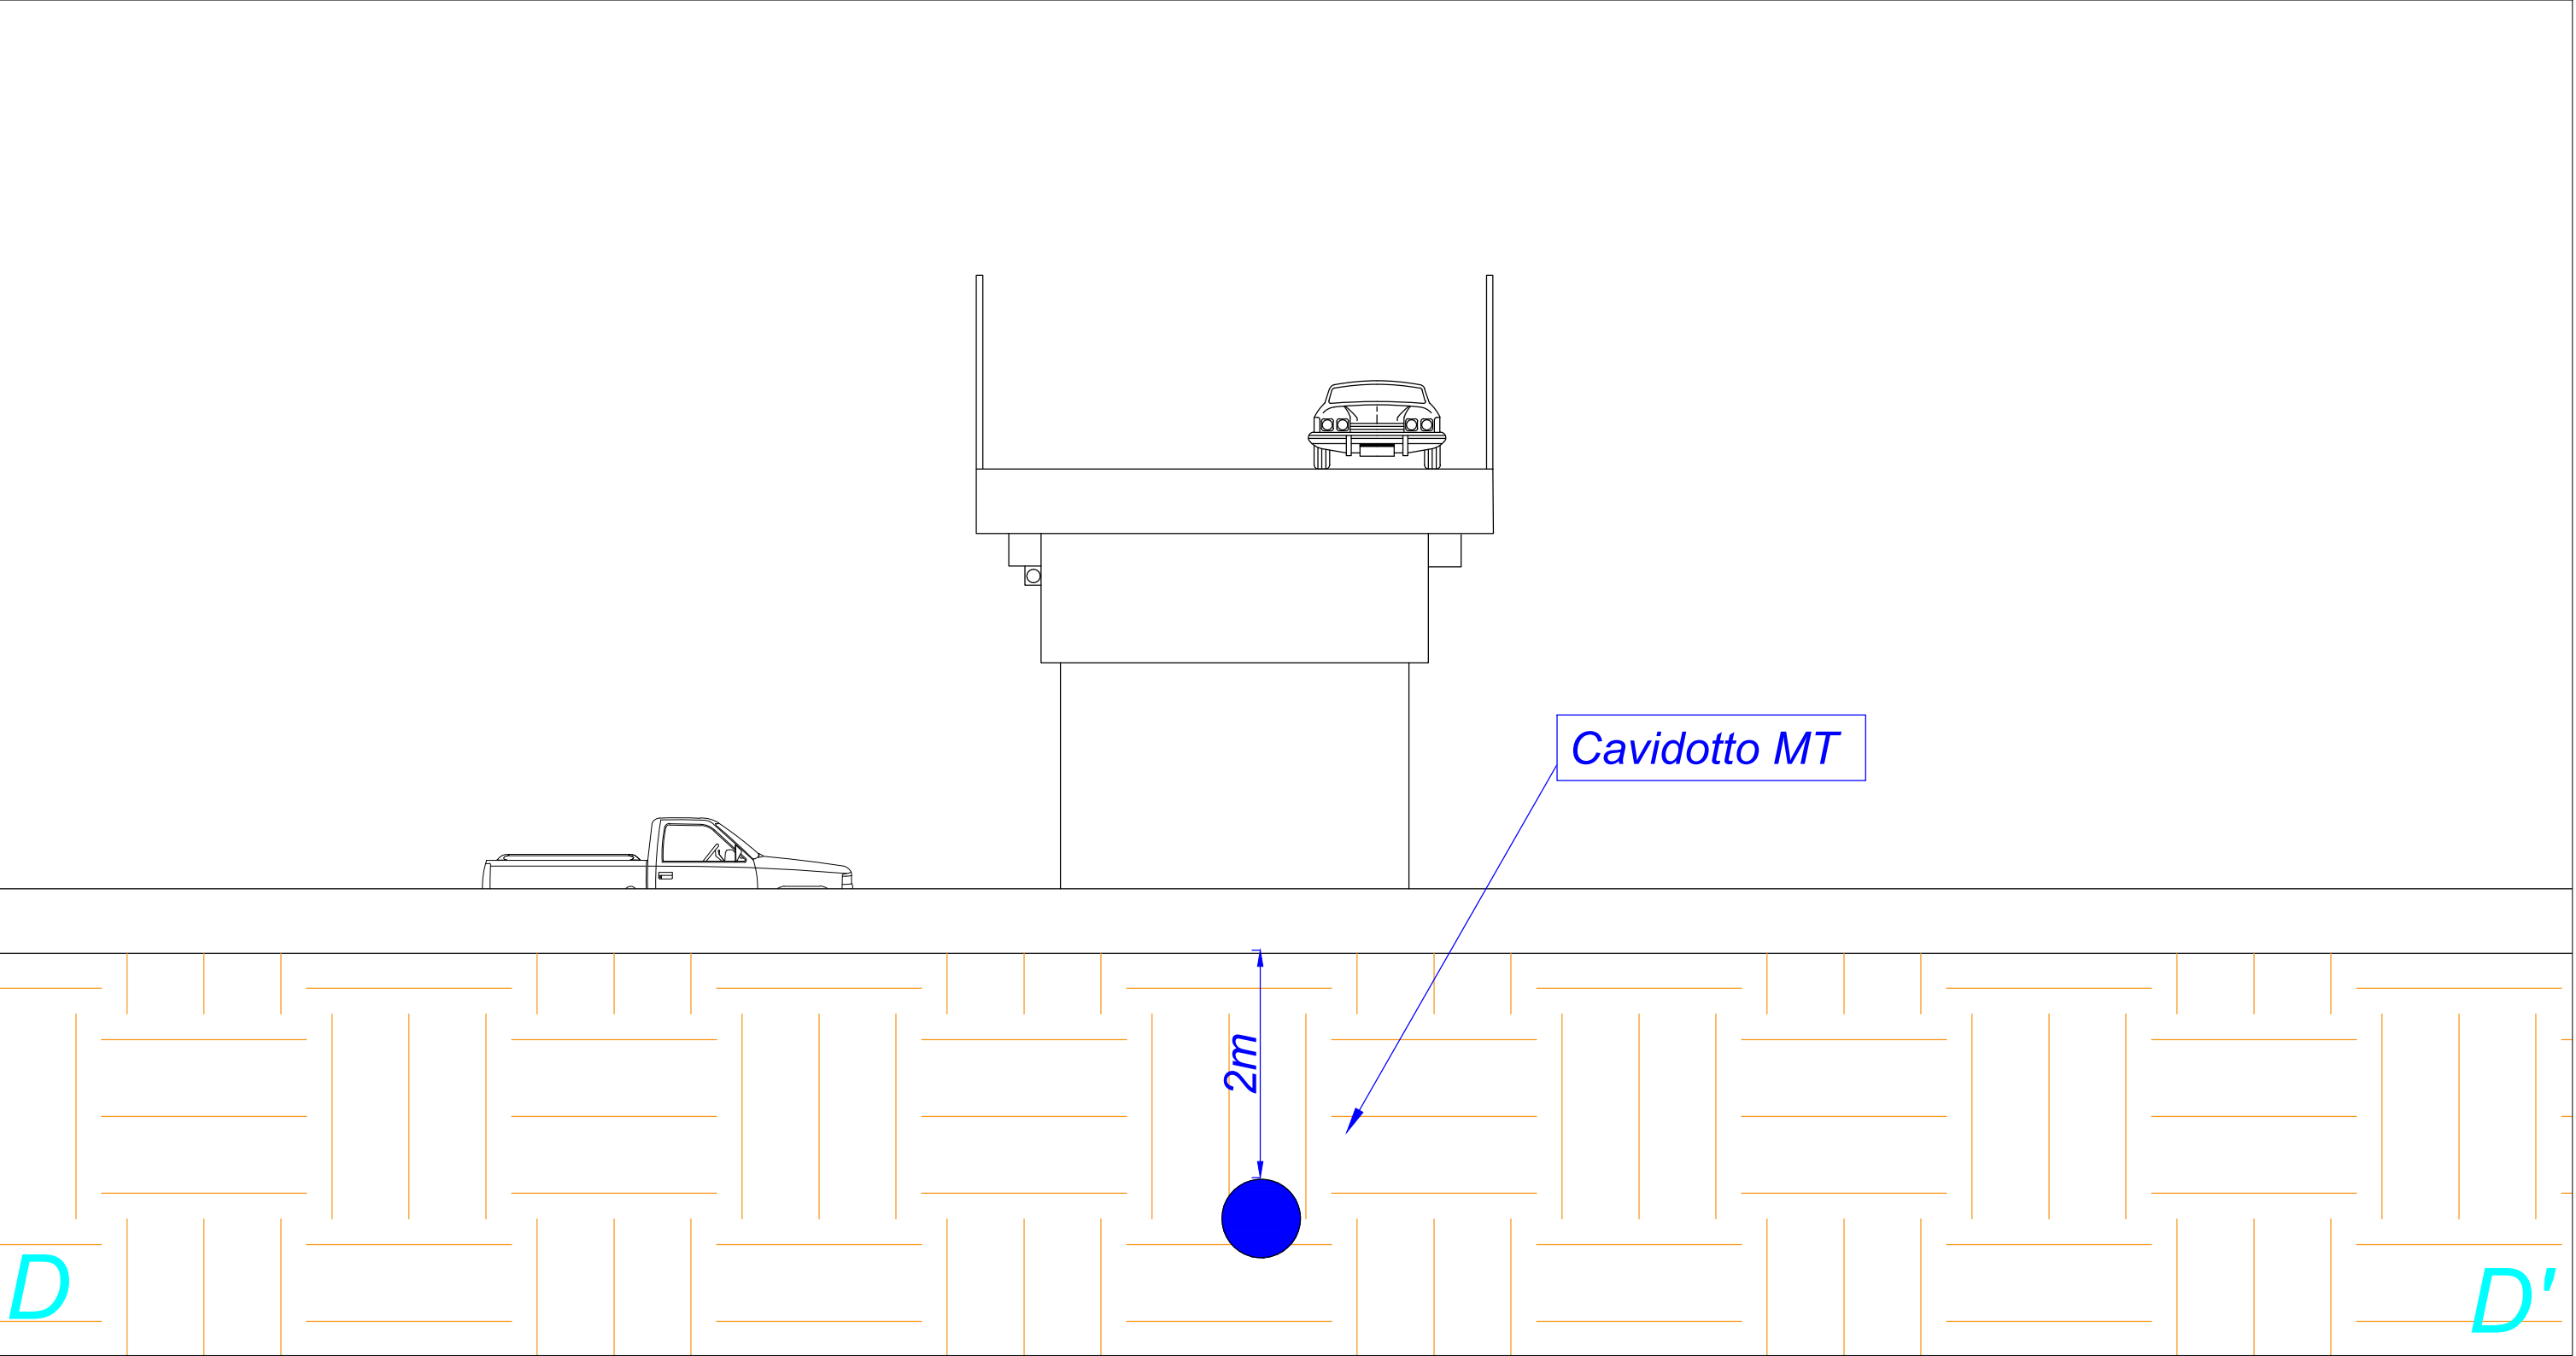

VSE

VSE S.r.l.

PIAZZALE CADORNA N. 14 - MILANO (MI)  
C.F. 02607460223 e P.IVA 02607460223  
REA MI - 2615671

Regione Emilia - Romagna

Comune di Caorso

Provincia di Piacenza

AUTORIZZAZIONE UNICA

TITOLO:

Impianto di produzione di energia elettrica da fonte fotovoltaica  
"MONTICELLI D'ONGINA"

OGGETTO:

ATTRaversamento COMPETENZA AUTOVIA PADANA S.p.a.

Impresa/Studio di progettazione:

INGVEPROGETTI S.r.l.

IMMAGINIAMO IL FUTURO

Progettista:

Cod. File:

CRM07\_RenV-Attraversamento competenza Autovia Padana SPA

Scala:

1:15.000

Formato:

-

Codice:

PD

Rev.:

01

Rev.

0

01/2025

Prima emissione

Ing. Giorgio Vecce

Ing. Giorgio Vecce

Ing. Giorgio Vecce

Rev.

1

04/2025

Prima revisione

Ing. Giorgio Vecce

Ing. Giorgio Vecce

Ing. Giorgio Vecce

Rev.

2