




LEGENDA

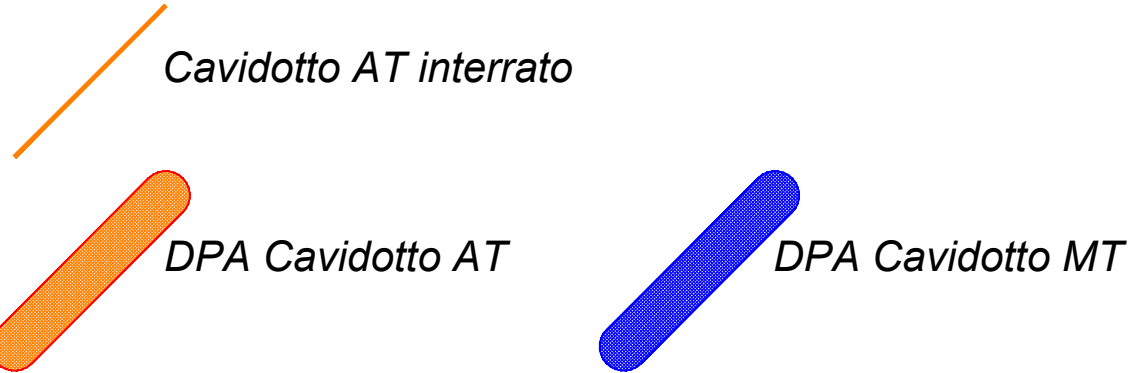


Mappa d'insieme

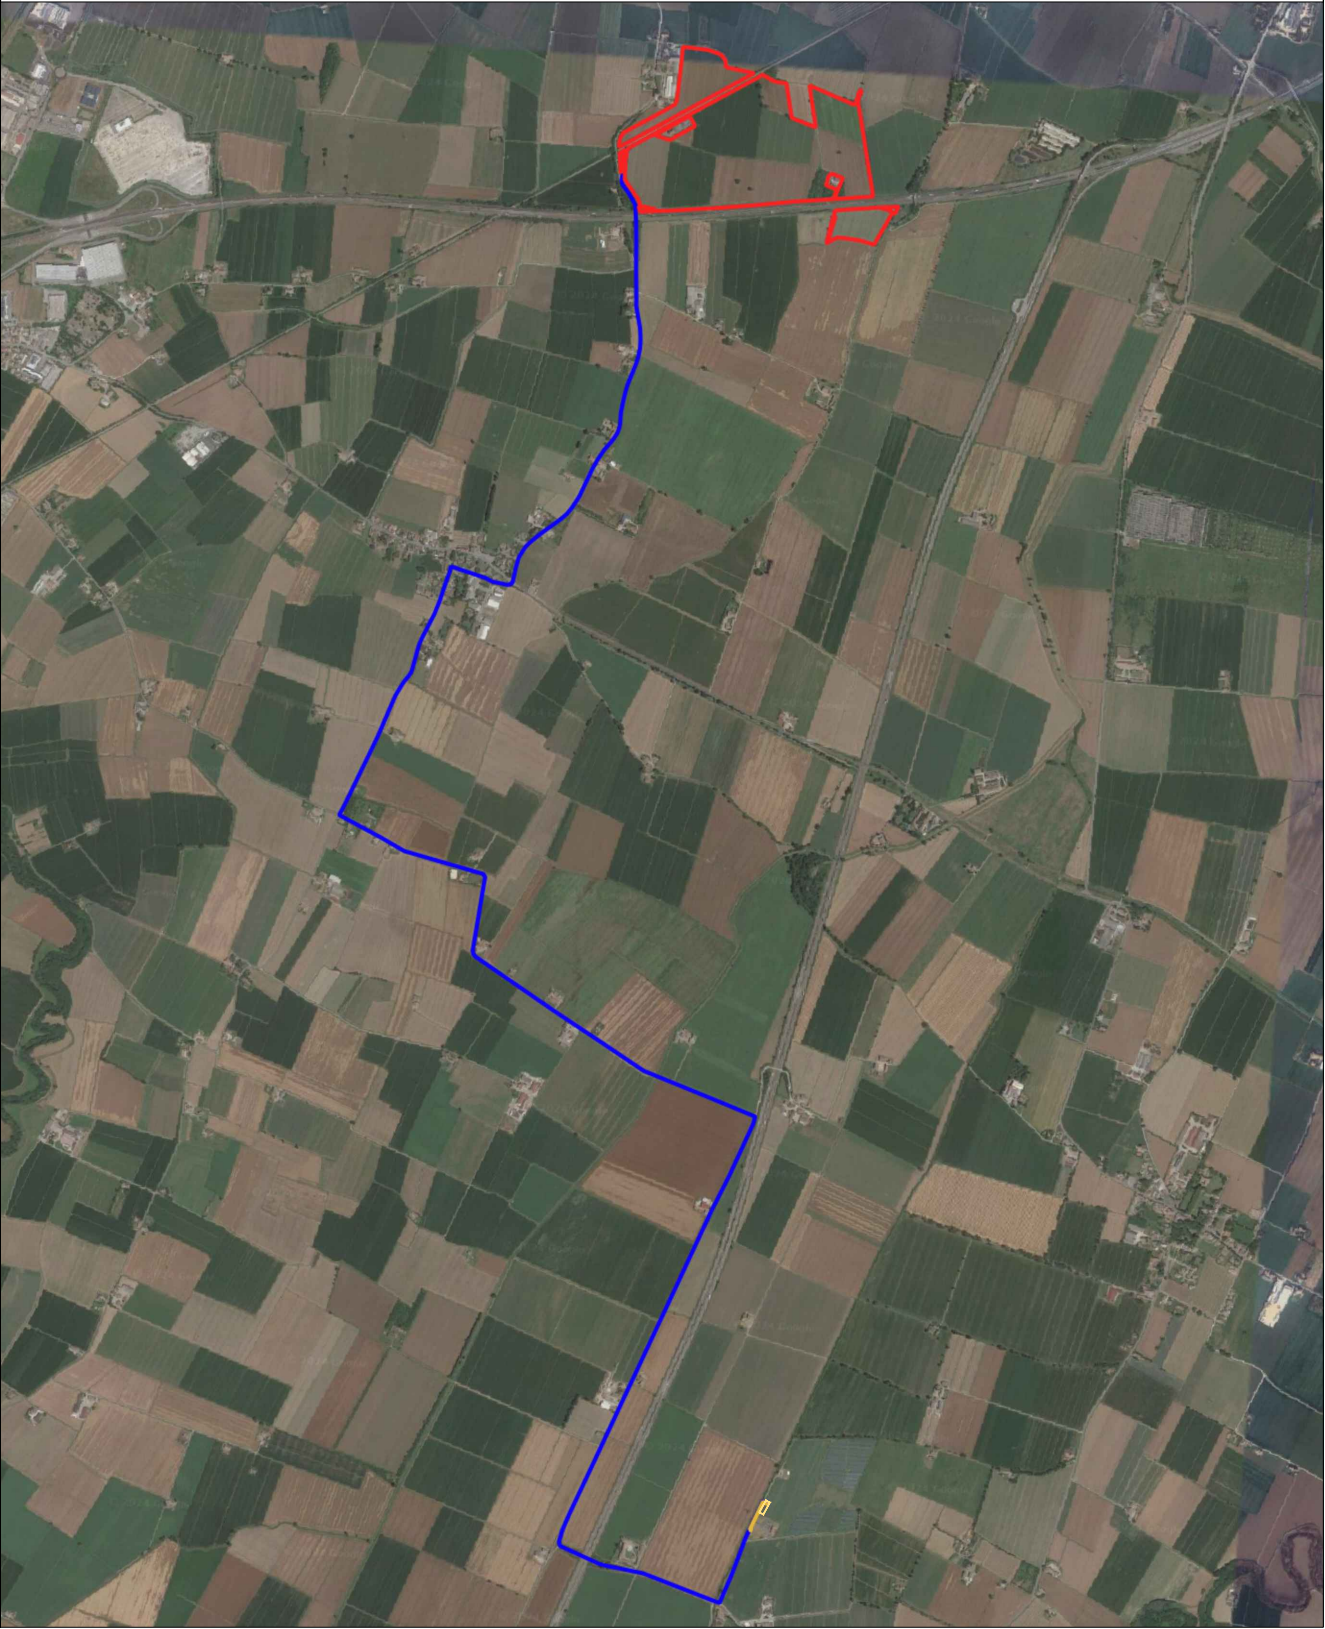

Inquadramento cavidotto di connessione su catasto con DPA

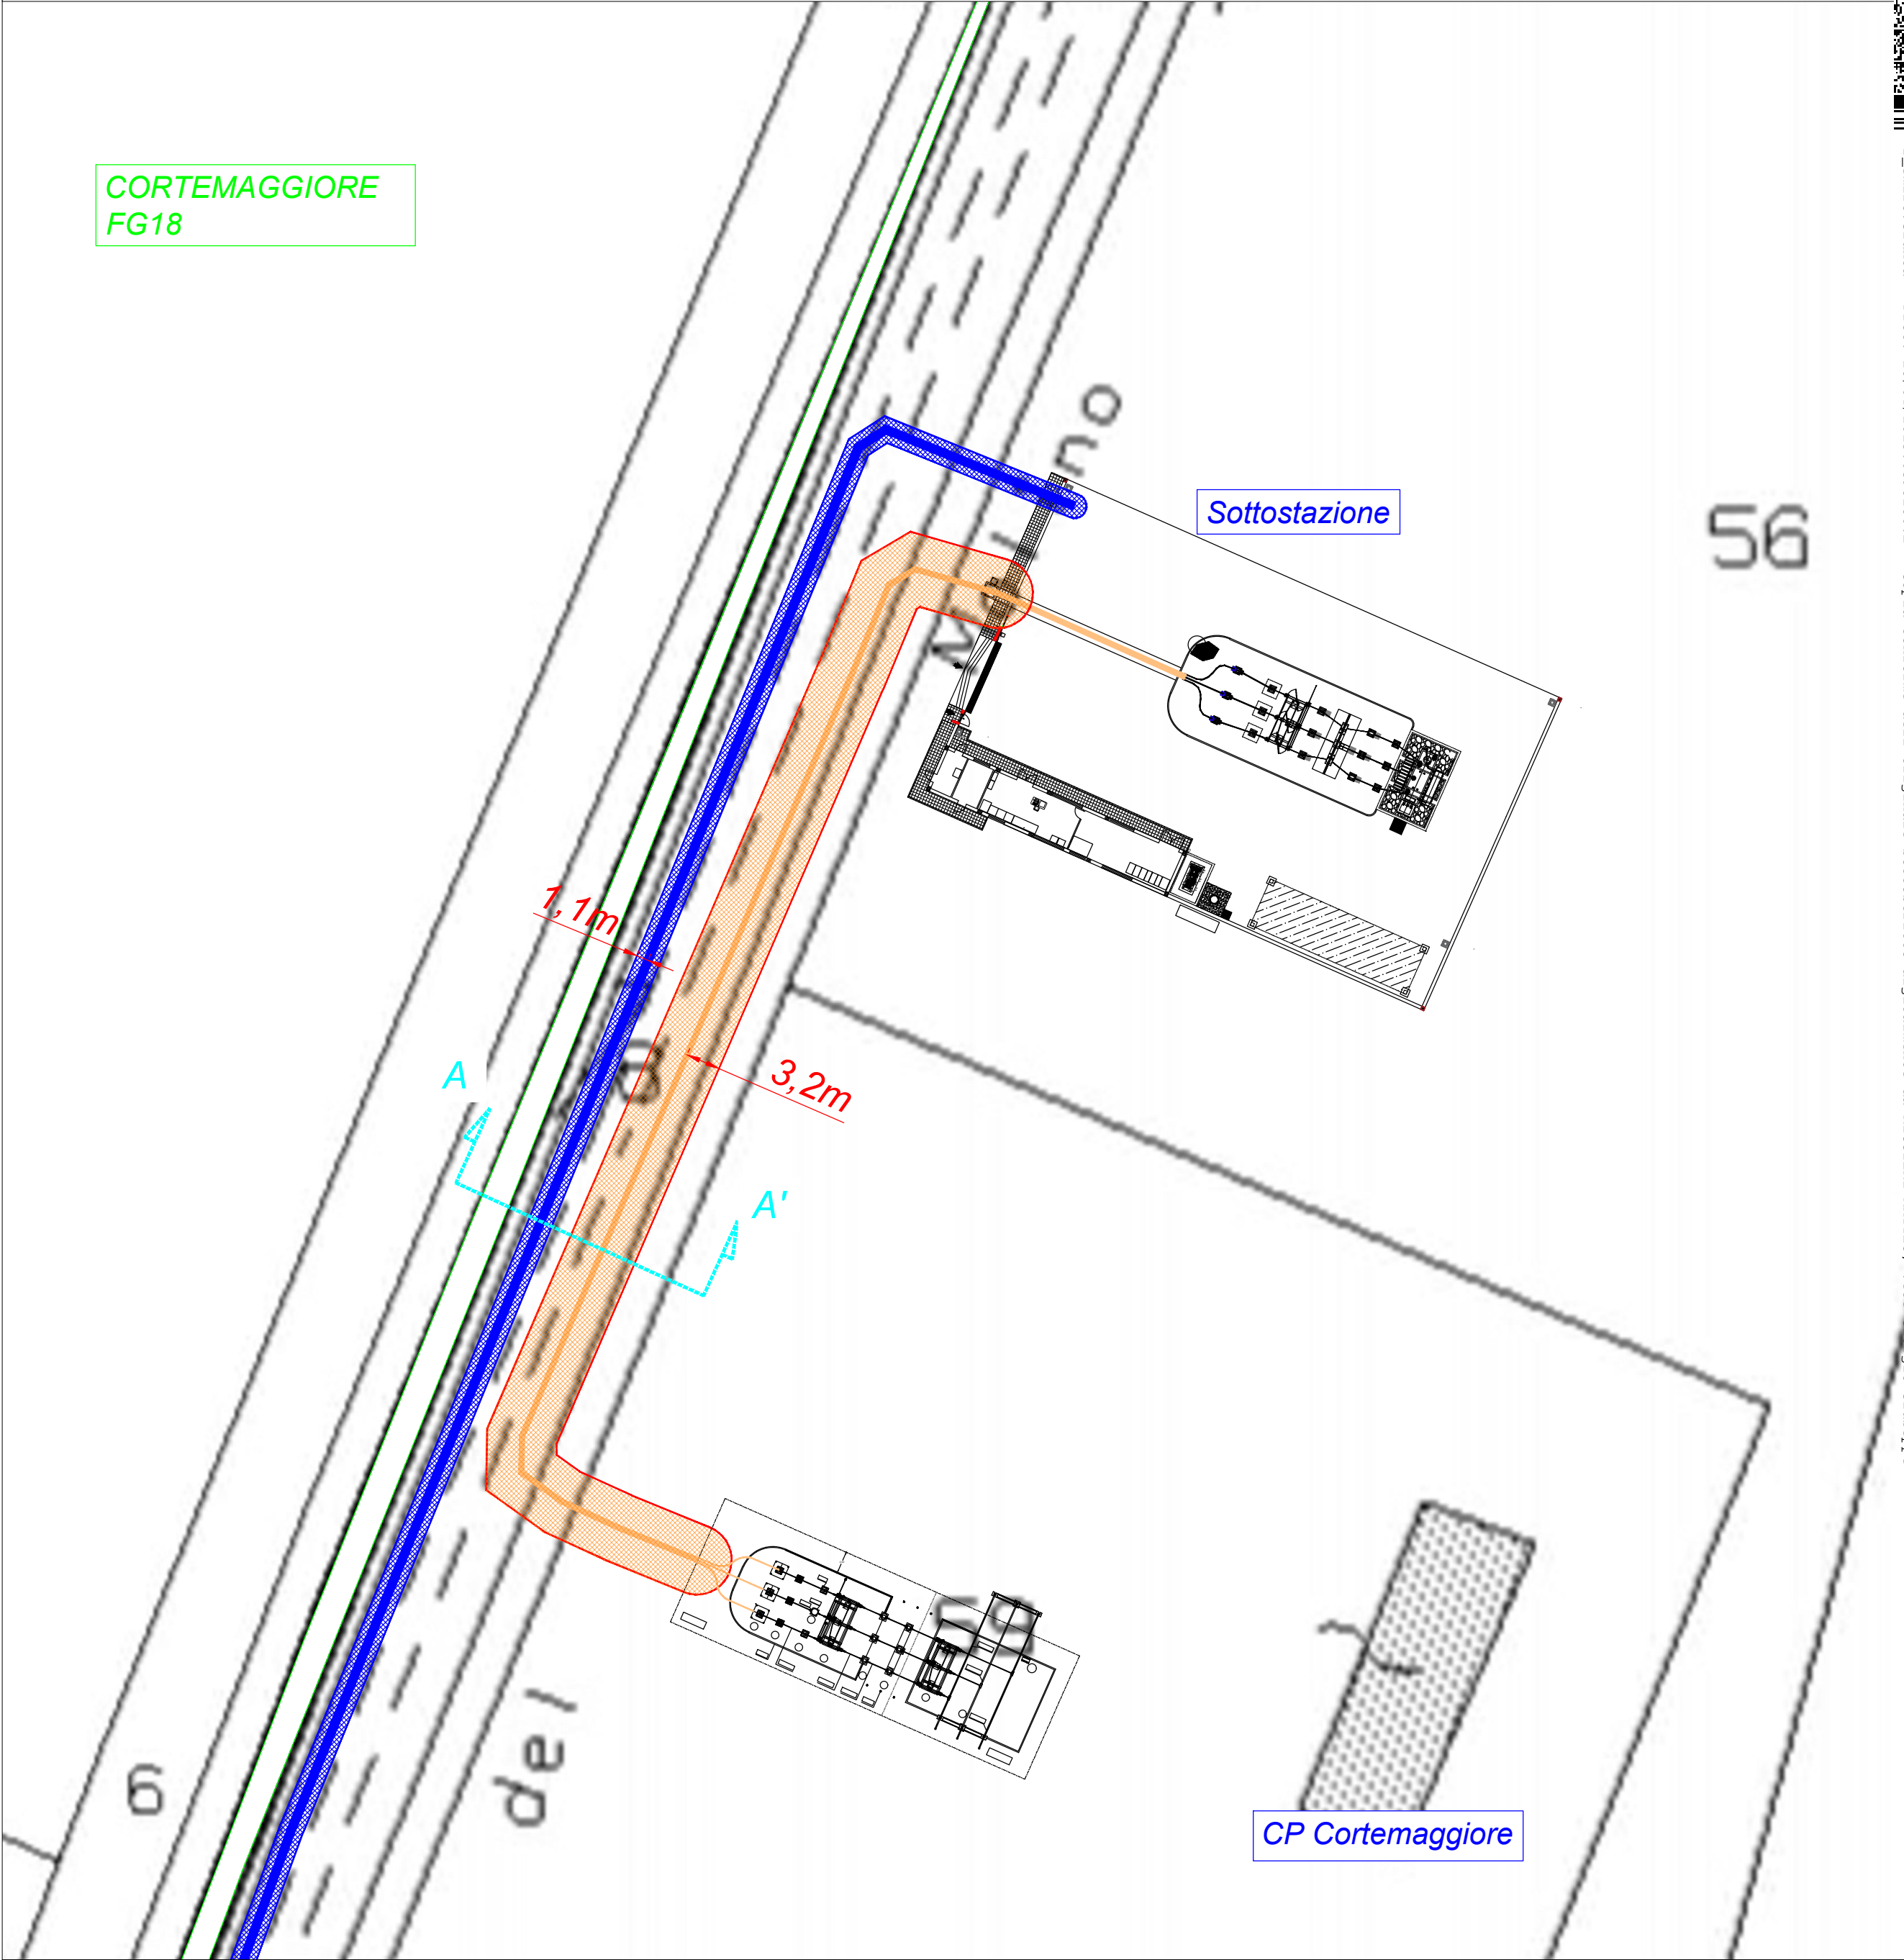

Sezione A-A'

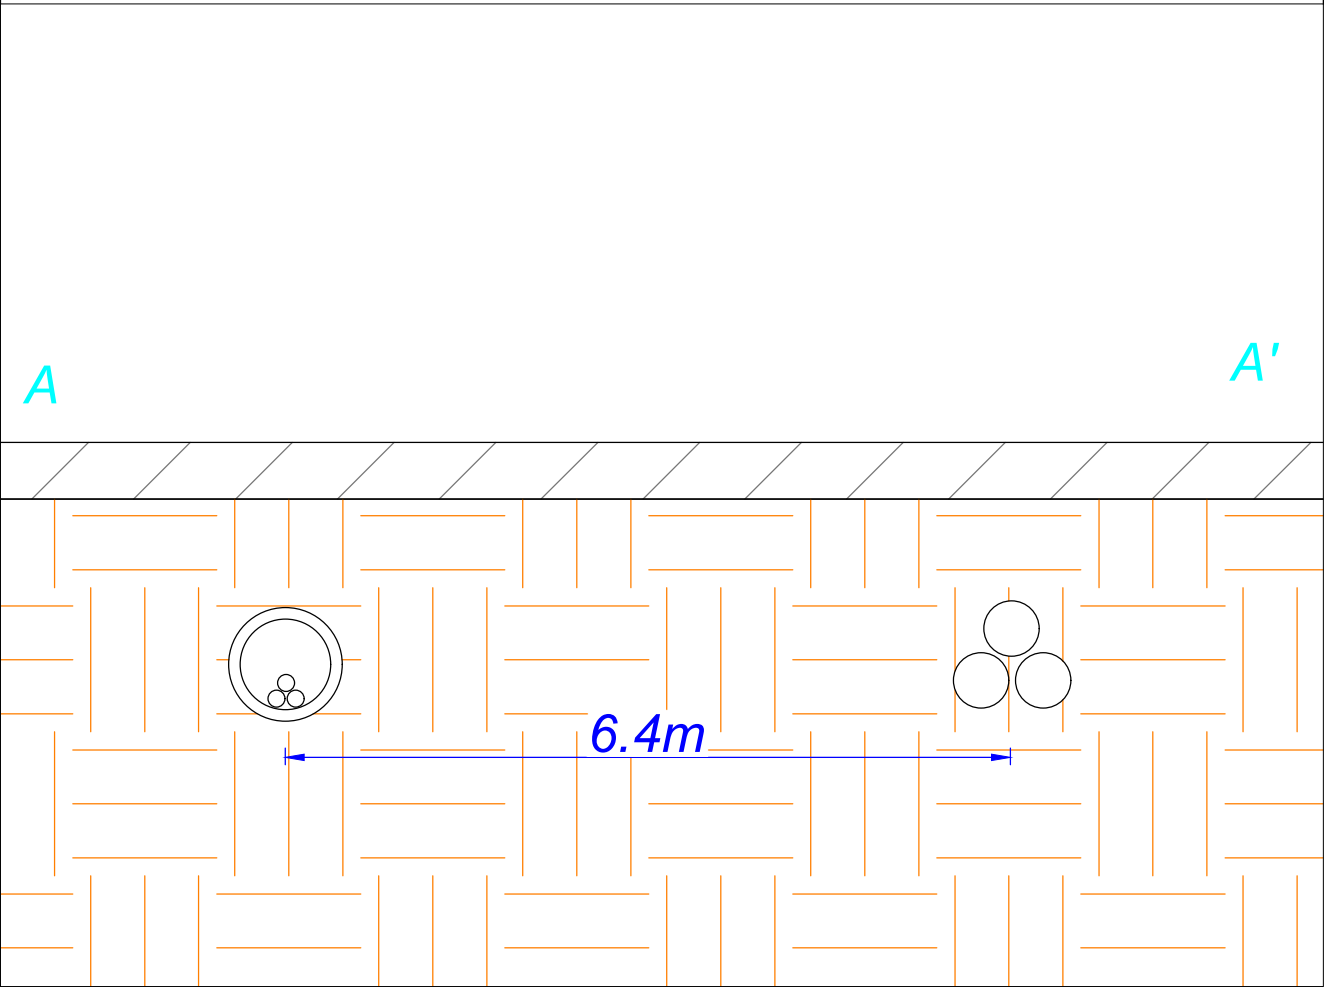

VSE VSE S.r.l.
PIAZZALE CADORNA N. 14 - MILANO (MI)
C.F. 02607460223 e P.IVA 13156270962
REA MI - 2615671

Regione Emilia - Romagna
Comuni di Monticelli d'Ongina e San Pietro in Cerro
Provincia di Piacenza
AUTORIZZAZIONE UNICA

Titolo:
Impianto di produzione di energia elettrica da fonte fotovoltaica
"MONTICELLI D'ONGINA"

Oggetto: DPA CAVIDOTTO DI CONNESSIONE SU-SE
Codifica Elaborato: A 34

Impresa/Studio di progettazione:

NGVEPROGETTI s.r.l.
IMMAGINIAMO IL FUTURO

Progettista:

Latitudine: 45° 3'37.50"N
Longitudine: 9°55'15.99"E

Cod. File: CRM34_Rev1-DPA Cavidotto di connessione SU-SE

Scala: Formato: - Codice: PD Rev.: 01

Rev.	Data	Descrizione revisione:	Redatto:	Controllato:	Approvato:
0	07/2024	Prima emissione	Ing. Giorgio Vece	Ing. Giorgio Vece	Ing. Giorgio Vece
1	04/2025	Integrazione	Ing. Giorgio Vece	Ing. Giorgio Vece	Ing. Giorgio Vece
2					