




VISTA IN PIANTA
SCALA 1:50

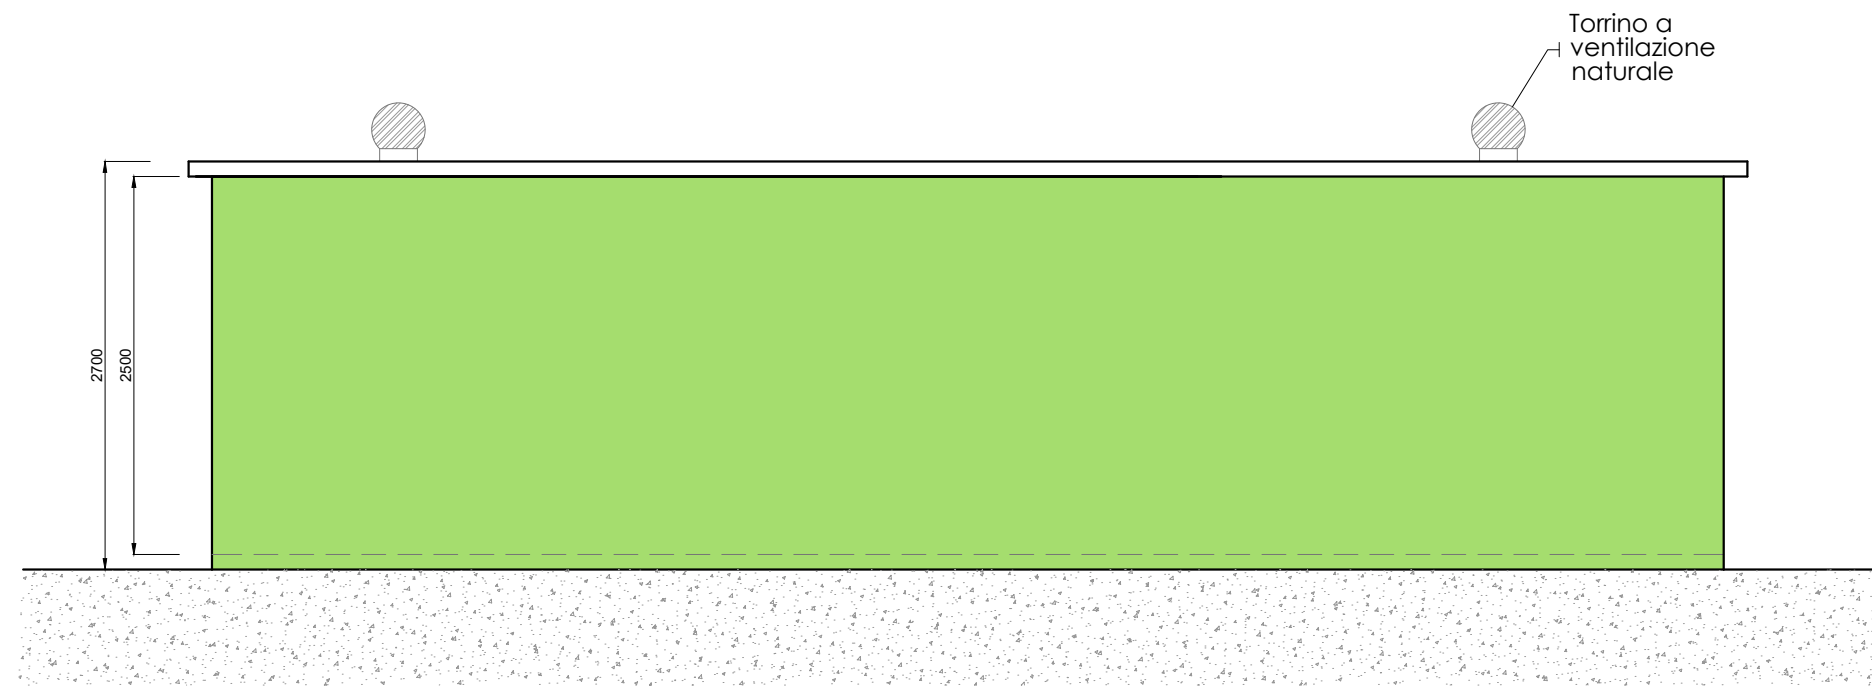

PROSPETTO LATO A
SCALA 1:50

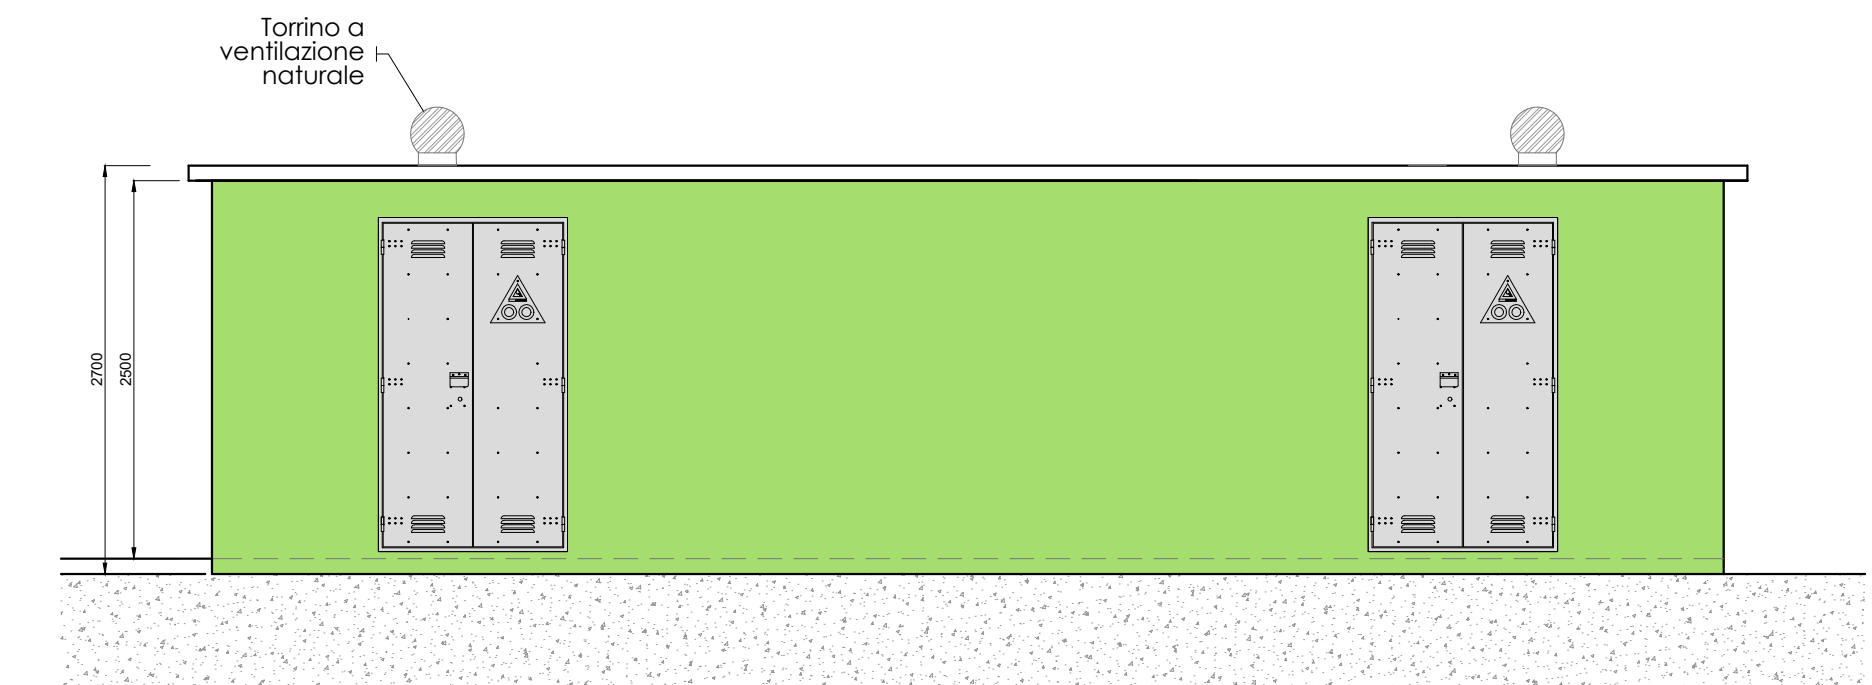


PROSPETTO LATO B
SCALA 1:50

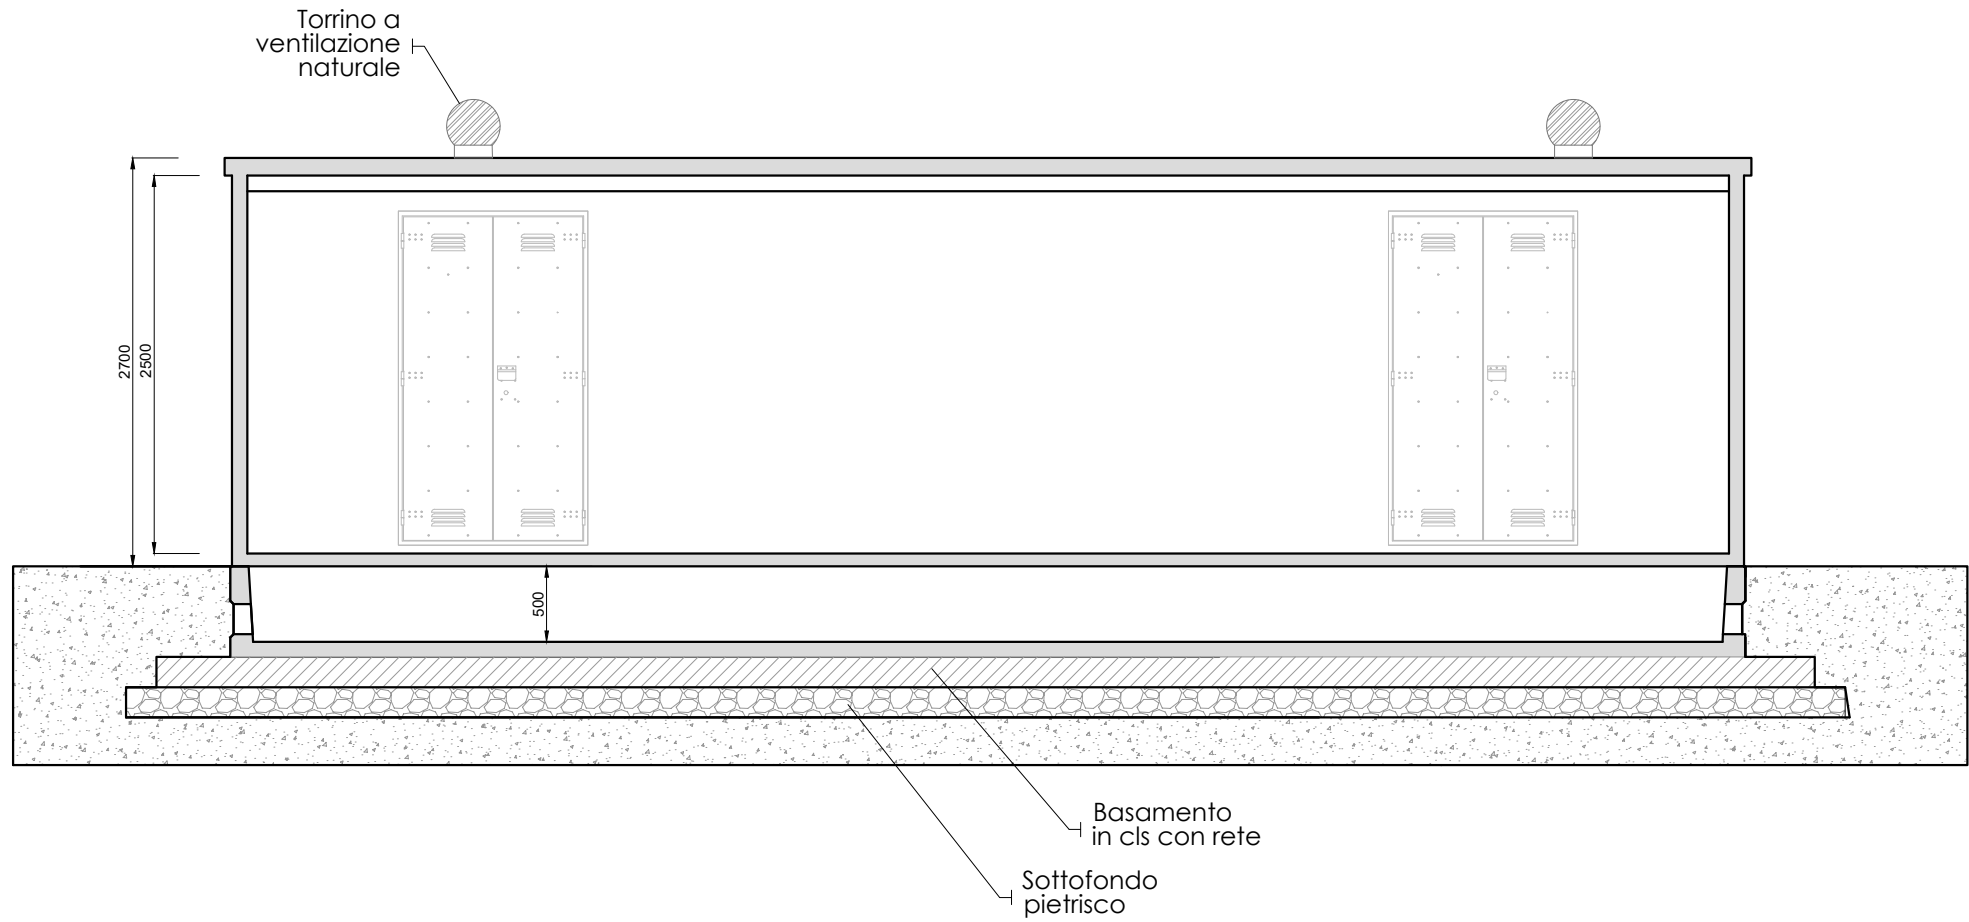

SEZIONE A-A
SCALA 1:50


CABINA GENERALE - SCALA 1:50

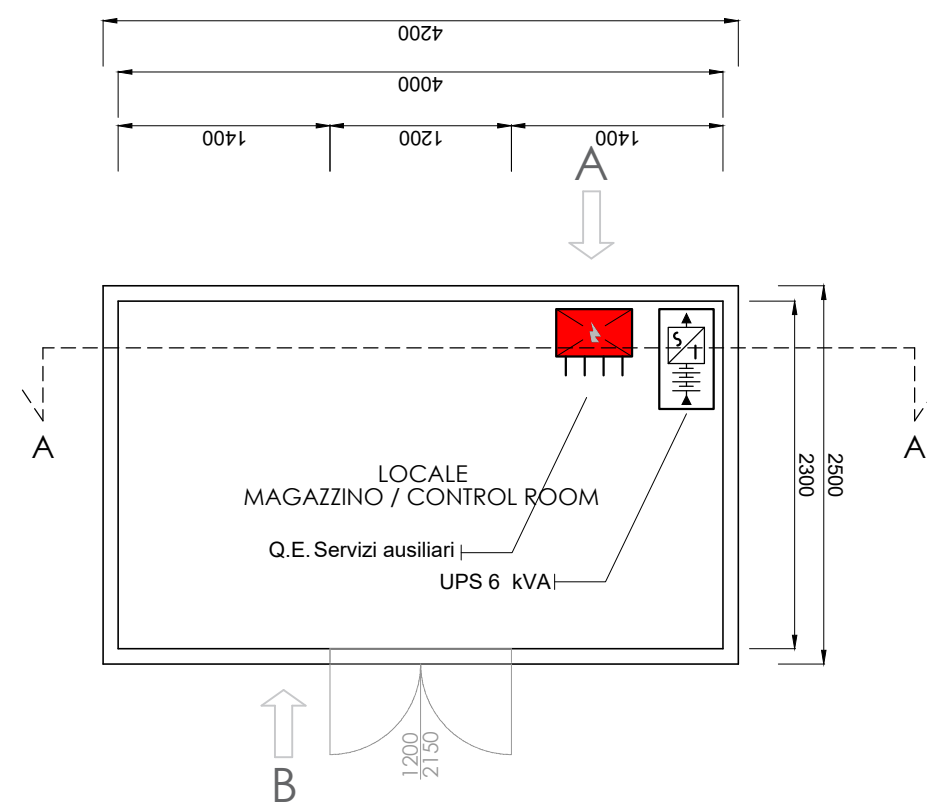

MAGAZZINO / CONTROL ROOM


CONTROL ROOM
VISTA IN PIANTA
SCALA 1:50

MAGAZZINO / CONTROL ROOM

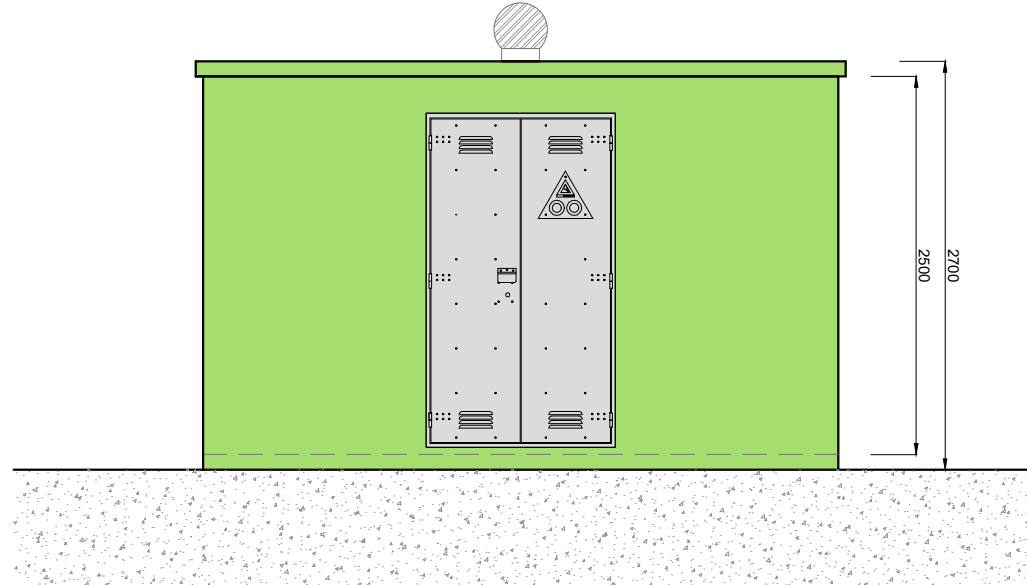


CONTROL ROOM
PROSPETTO LATO A
SCALA 1:50

MAGAZZINO / CONTROL ROOM

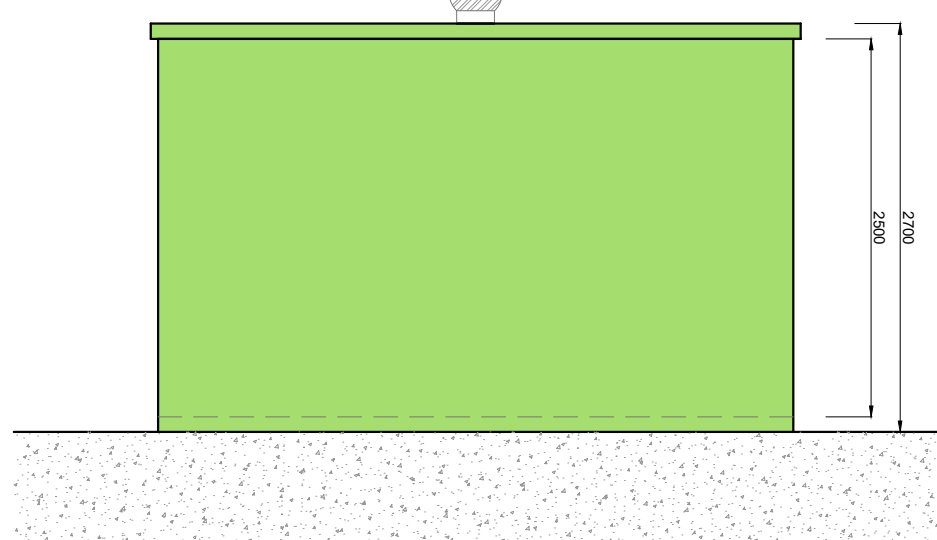


CONTROL ROOM
PROSPETTO LATO B
SCALA 1:50

MAGAZZINO / CONTROL ROOM

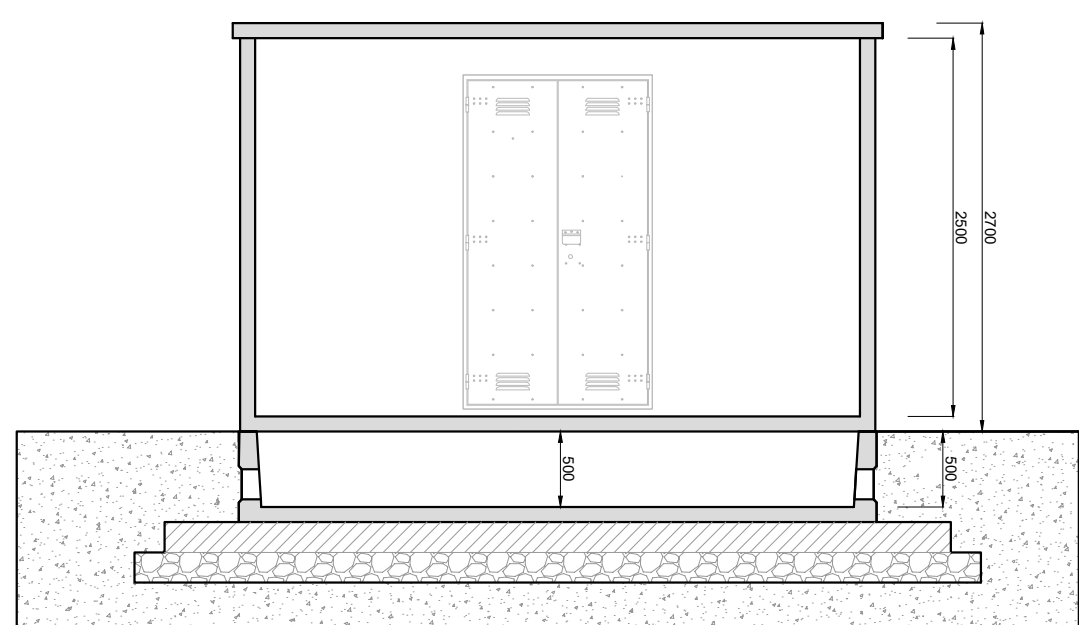


CONTROL ROOM
SEZIONE B-B
SCALA 1:50


CONTROL ROOM - SCALA 1:50

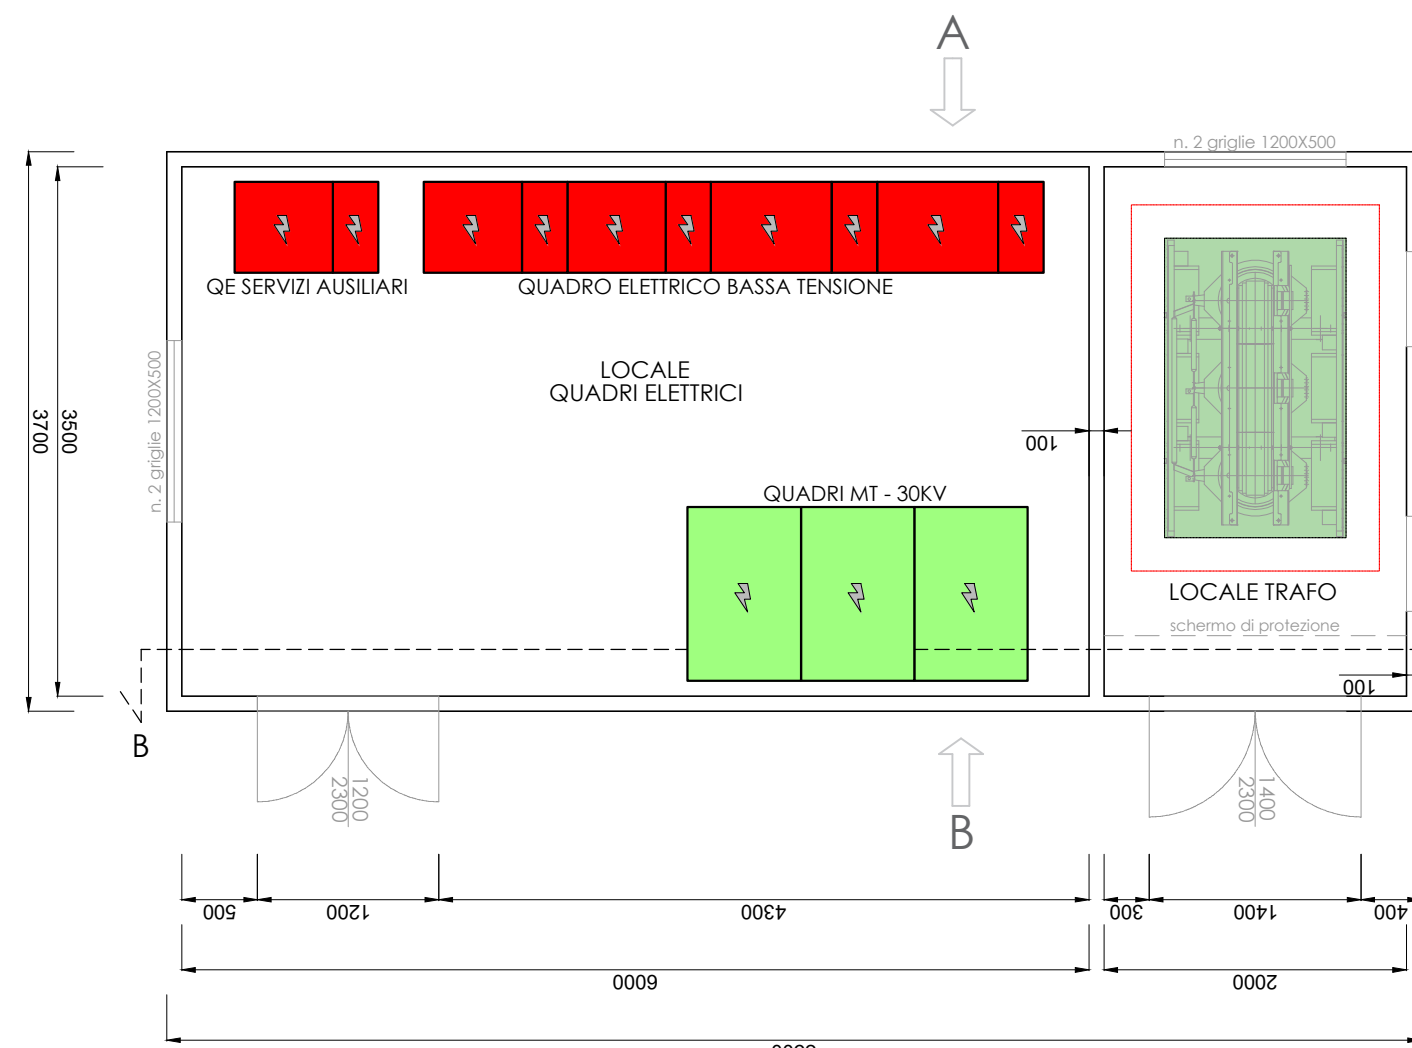


CABINA DI TRASFORMAZIONE
VISTA IN PIANTA
SCALA 1:50

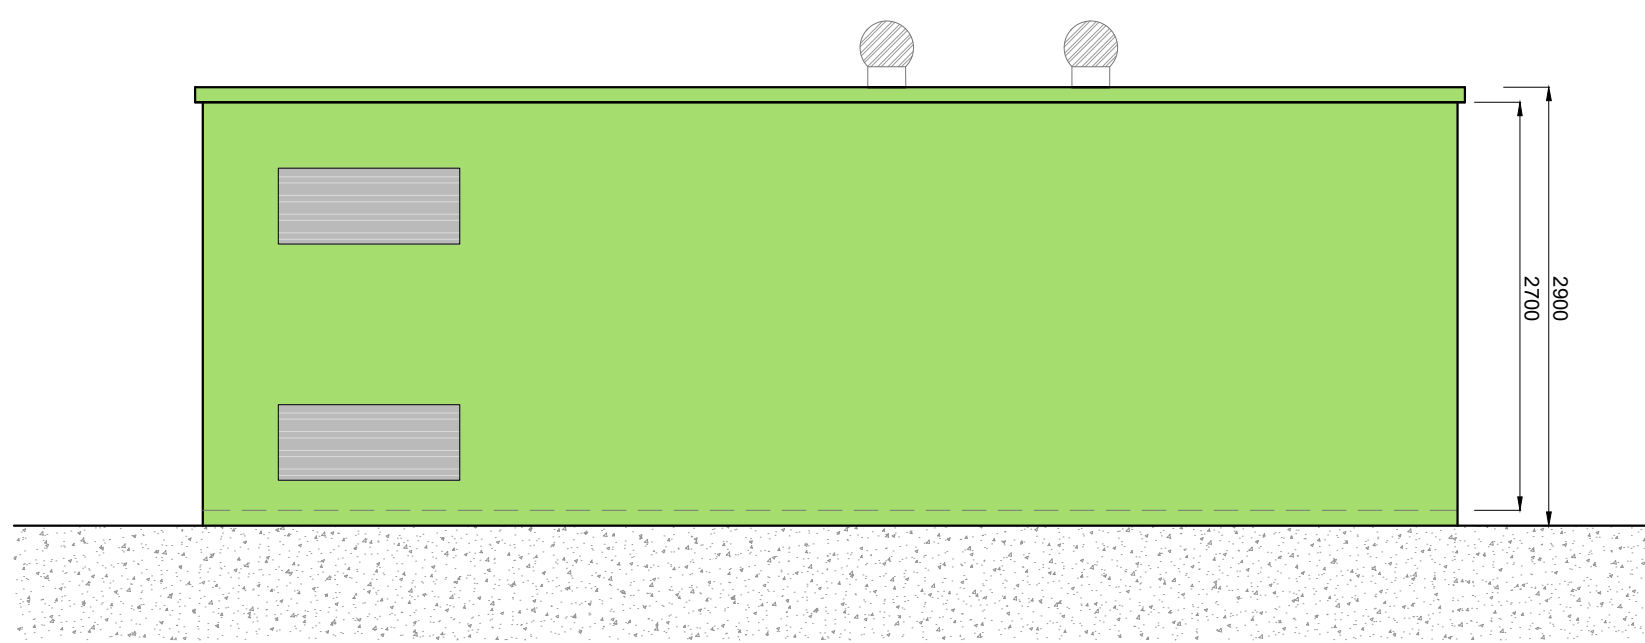

CABINA DI TRASFORMAZIONE
PROSPETTO LATO A
SCALA 1:50

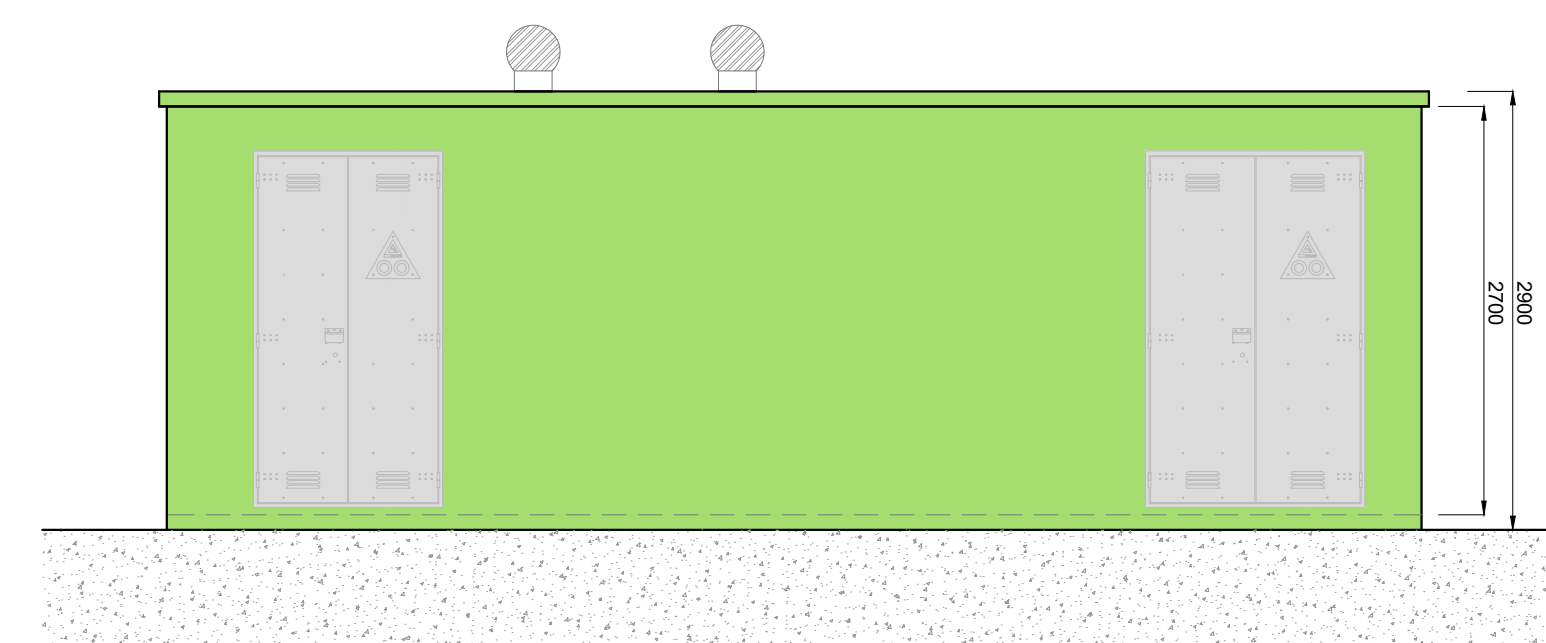


CABINA DI TRASFORMAZIONE
PROSPETTO LATO B
SCALA 1:50

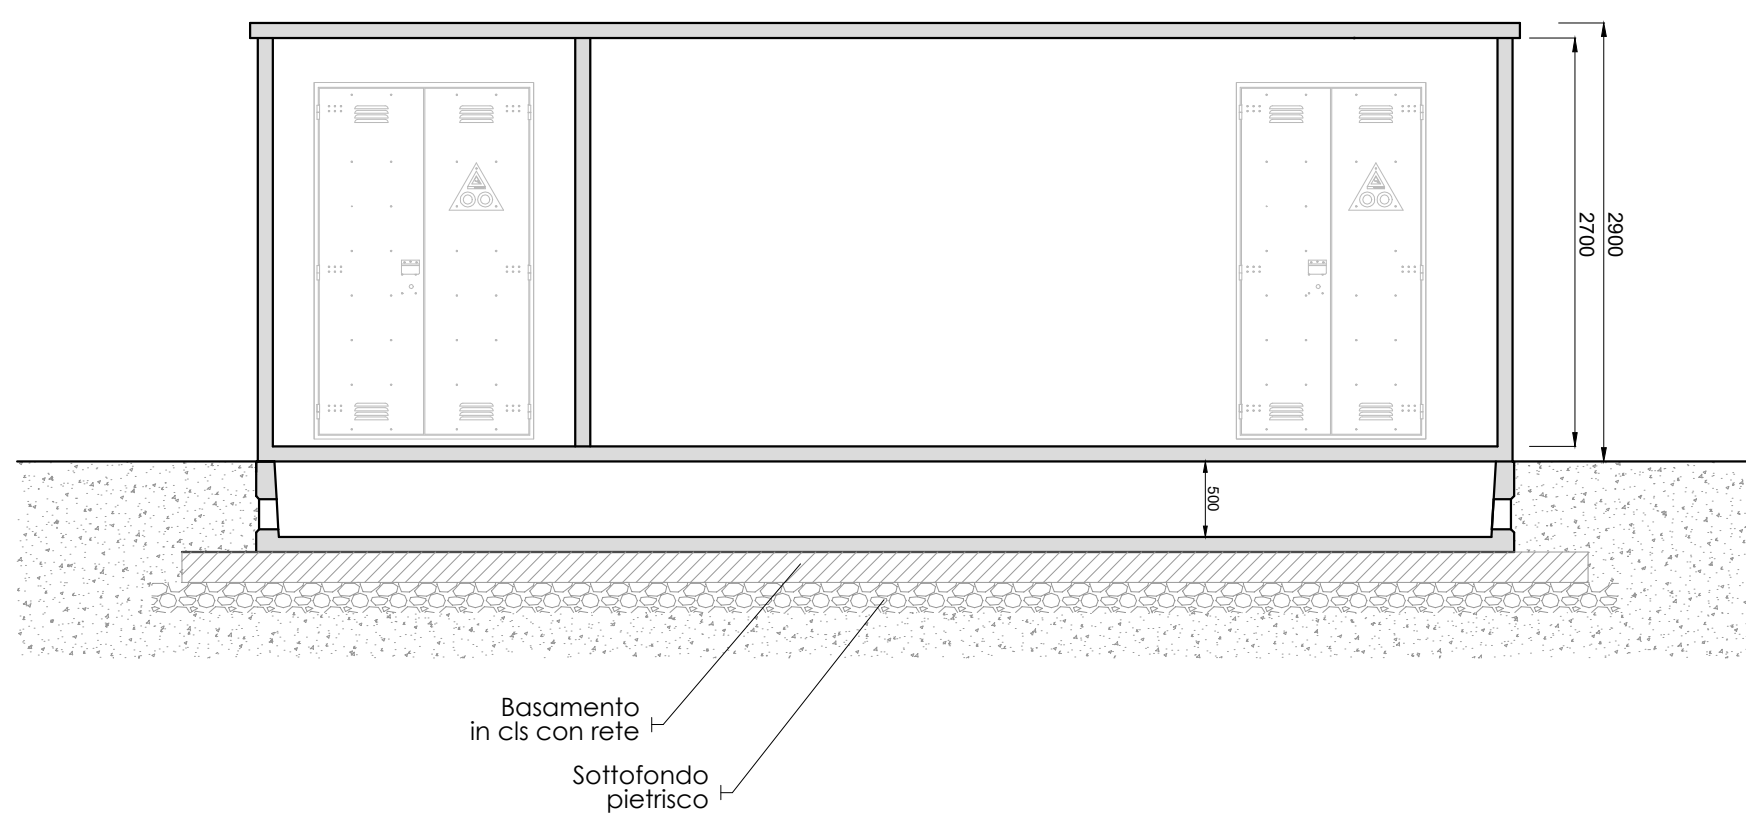


CABINA DI TRASFORMAZIONE
SEZIONE B-B
SCALA 1:50


CABINA DI TRASFORMAZIONE MT/BT - SCALA 1:50

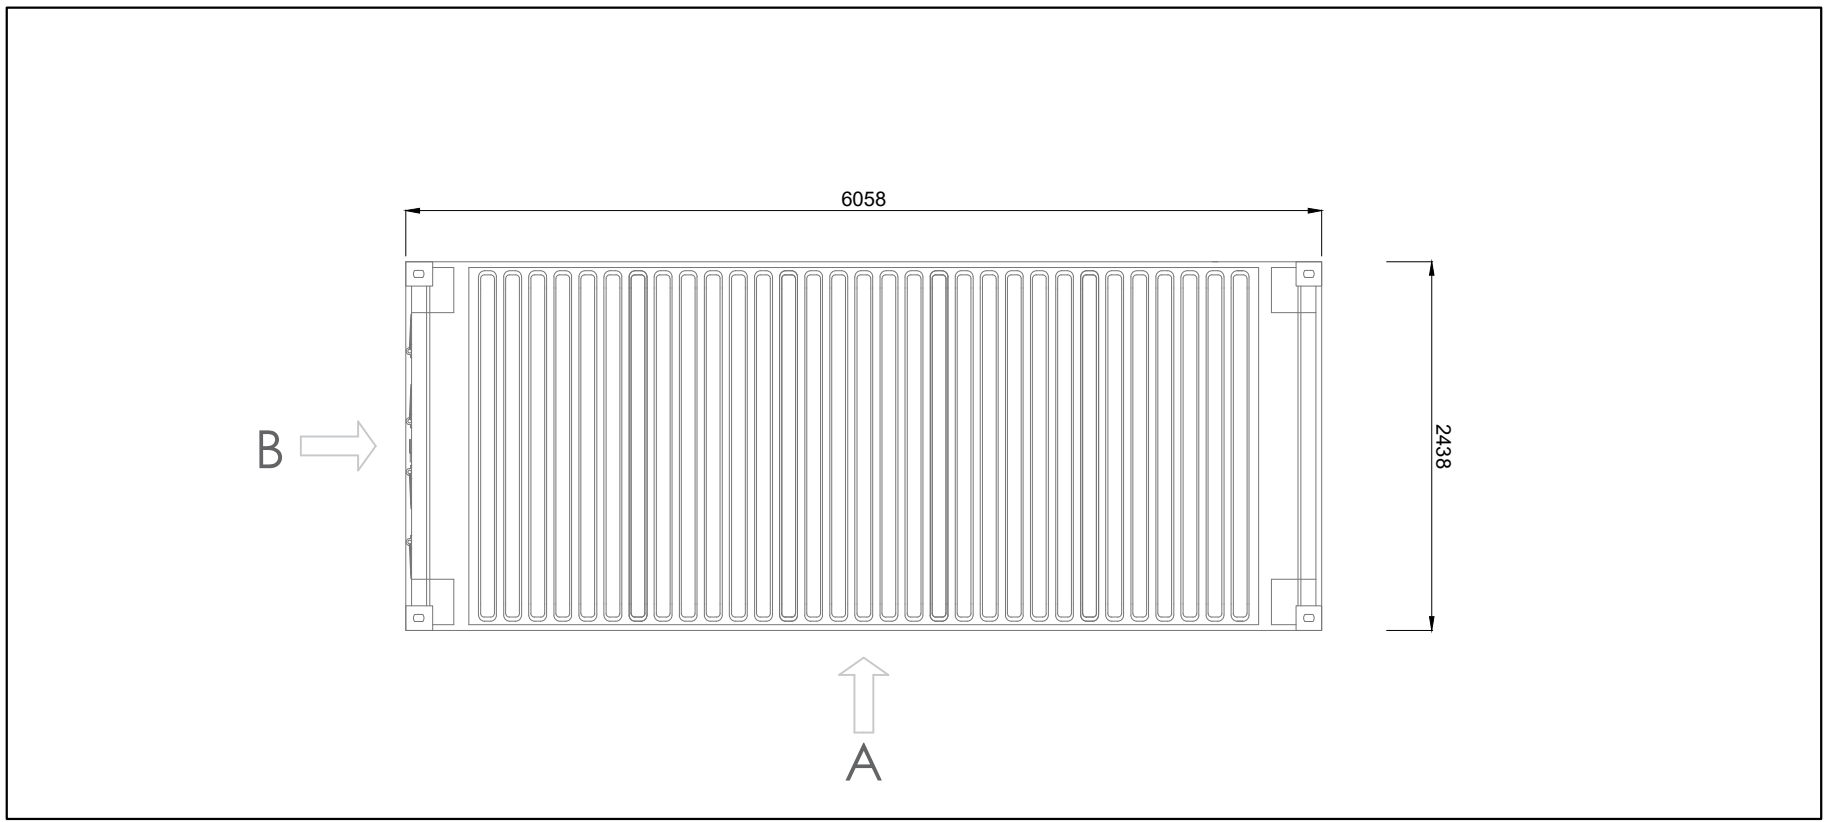

CONTAINER RICAMBI
VISTA IN PIANTA
SCALA 1:50

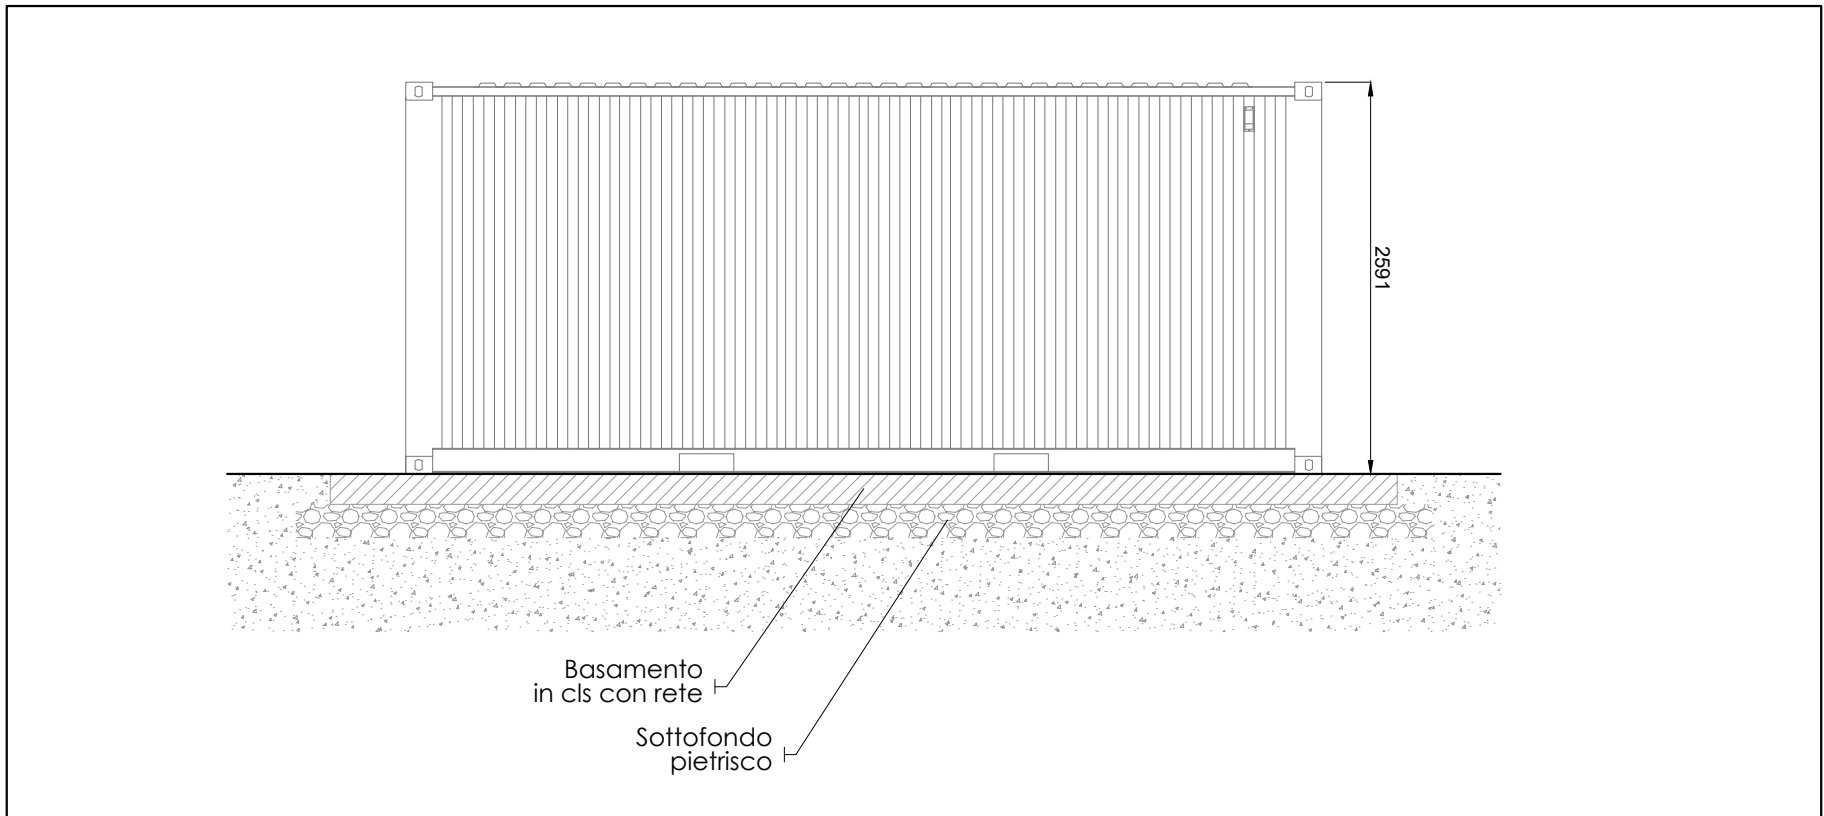

CONTAINER RICAMBI
PROSPETTO LATO A
SCALA 1:50

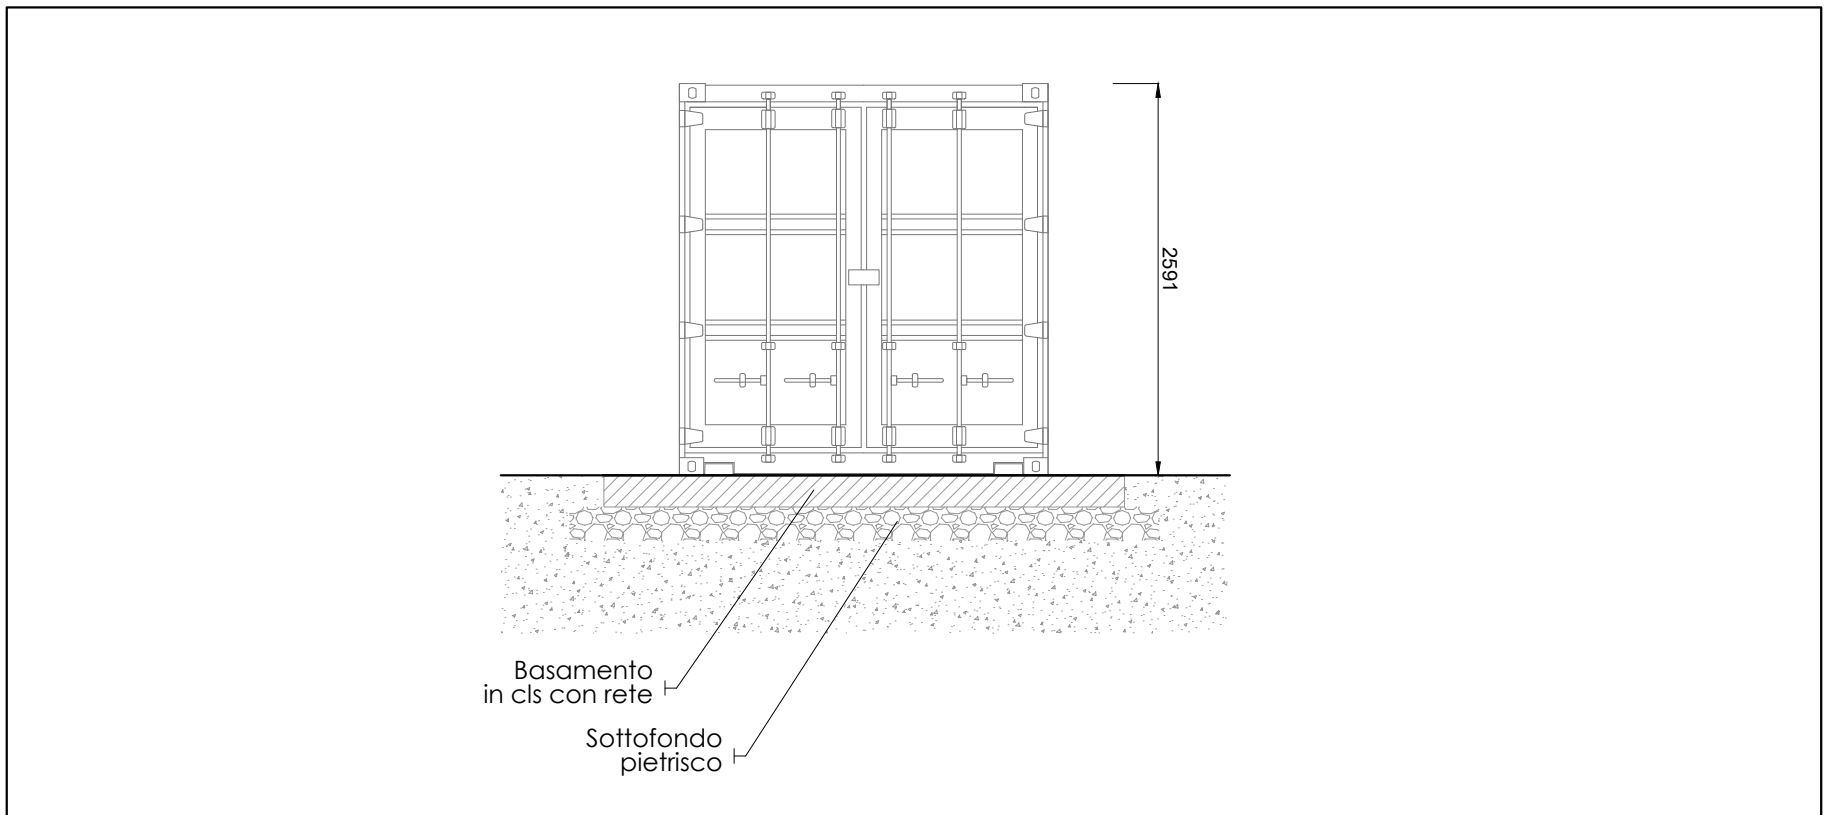

CONTAINER RICAMBI
PROSPETTO LATO B
SCALA 1:50

CABINA RICAMBI - SCALA 1:50

		VSE S.r.l. PIAZZALE CADORNA N. 14 - MILANO (MI) C.F. 0280746023 e P.IVA 13156270962 REA MI - 2615671	
Regione Emilia - Romagna Comuni di Monticelli d'Ongina e San Pietro in Cerro Provincia di Piacenza			
AUTORIZZAZIONE UNICA			
Titolo: Impianto di produzione di energia elettrica da fonte fotovoltaica "MONTICELLI D'ONGINA"			
Oggetto: PIANTE E PROSPETTI CABINE		Codifica Elaborato: A 07	
Impresa/Studio di progettazione: 		Progettista: 	
Coll. Fm: TAV ADT_MONTICELLI_D'ONGINA_PD_01		Scale: 1:50	
Formato: A0		Codice: PD	
Rev: 0 07/2024 1 04/2025 2		Revisione: Prima emissione Seconda emissione	
Redatto: Ing. Michele Balzani		Controllato: Ing. Michele Balzani	
Approvato: Ing. Michele Balzani		Approvato: Ing. Michele Balzani	