


# PLANIMETRIA DI PROGETTO 1:500



N.B.: Le ubicazioni plano-altimetriche dei sottoservizi esistenti risultano desunte da indagine specifica condotta presso i rispettivi Enti titolari ma debbono comunque essere considerate indicative rinviandosi, per il loro esatto posizionamento a eventuali ulteriori saggi ed accertamenti specifici in corso d'opera a carico dell'impresa esecutrice. Le indicazioni dei sottoservizi esistenti non fanno riferimento ai vari allacciamenti di utenza.

LEGENDA OPERE ESISTENTI	
	AREA OGGETTO D'INTERVENTO
	FOSSO A CIELO APERTO ESISTENTE
	FOSSO TOMBATO ESISTENTE
	QUOTE DEL TERRENO ATTUALE
	POZZETTO ESISTENTE
	RETE TELECOM AEREA ESISTENTE
	RETE ENEL B.T. AEREA ESISTENTE
	RETE ENEL M.T. AEREA ESISTENTE

# PLANIMETRIA DI DIVISIONE DELLE AREE PER DIVERSE NECESSITA' DI GESTIONE DELLE ACQUE METEORICHE 1:1000

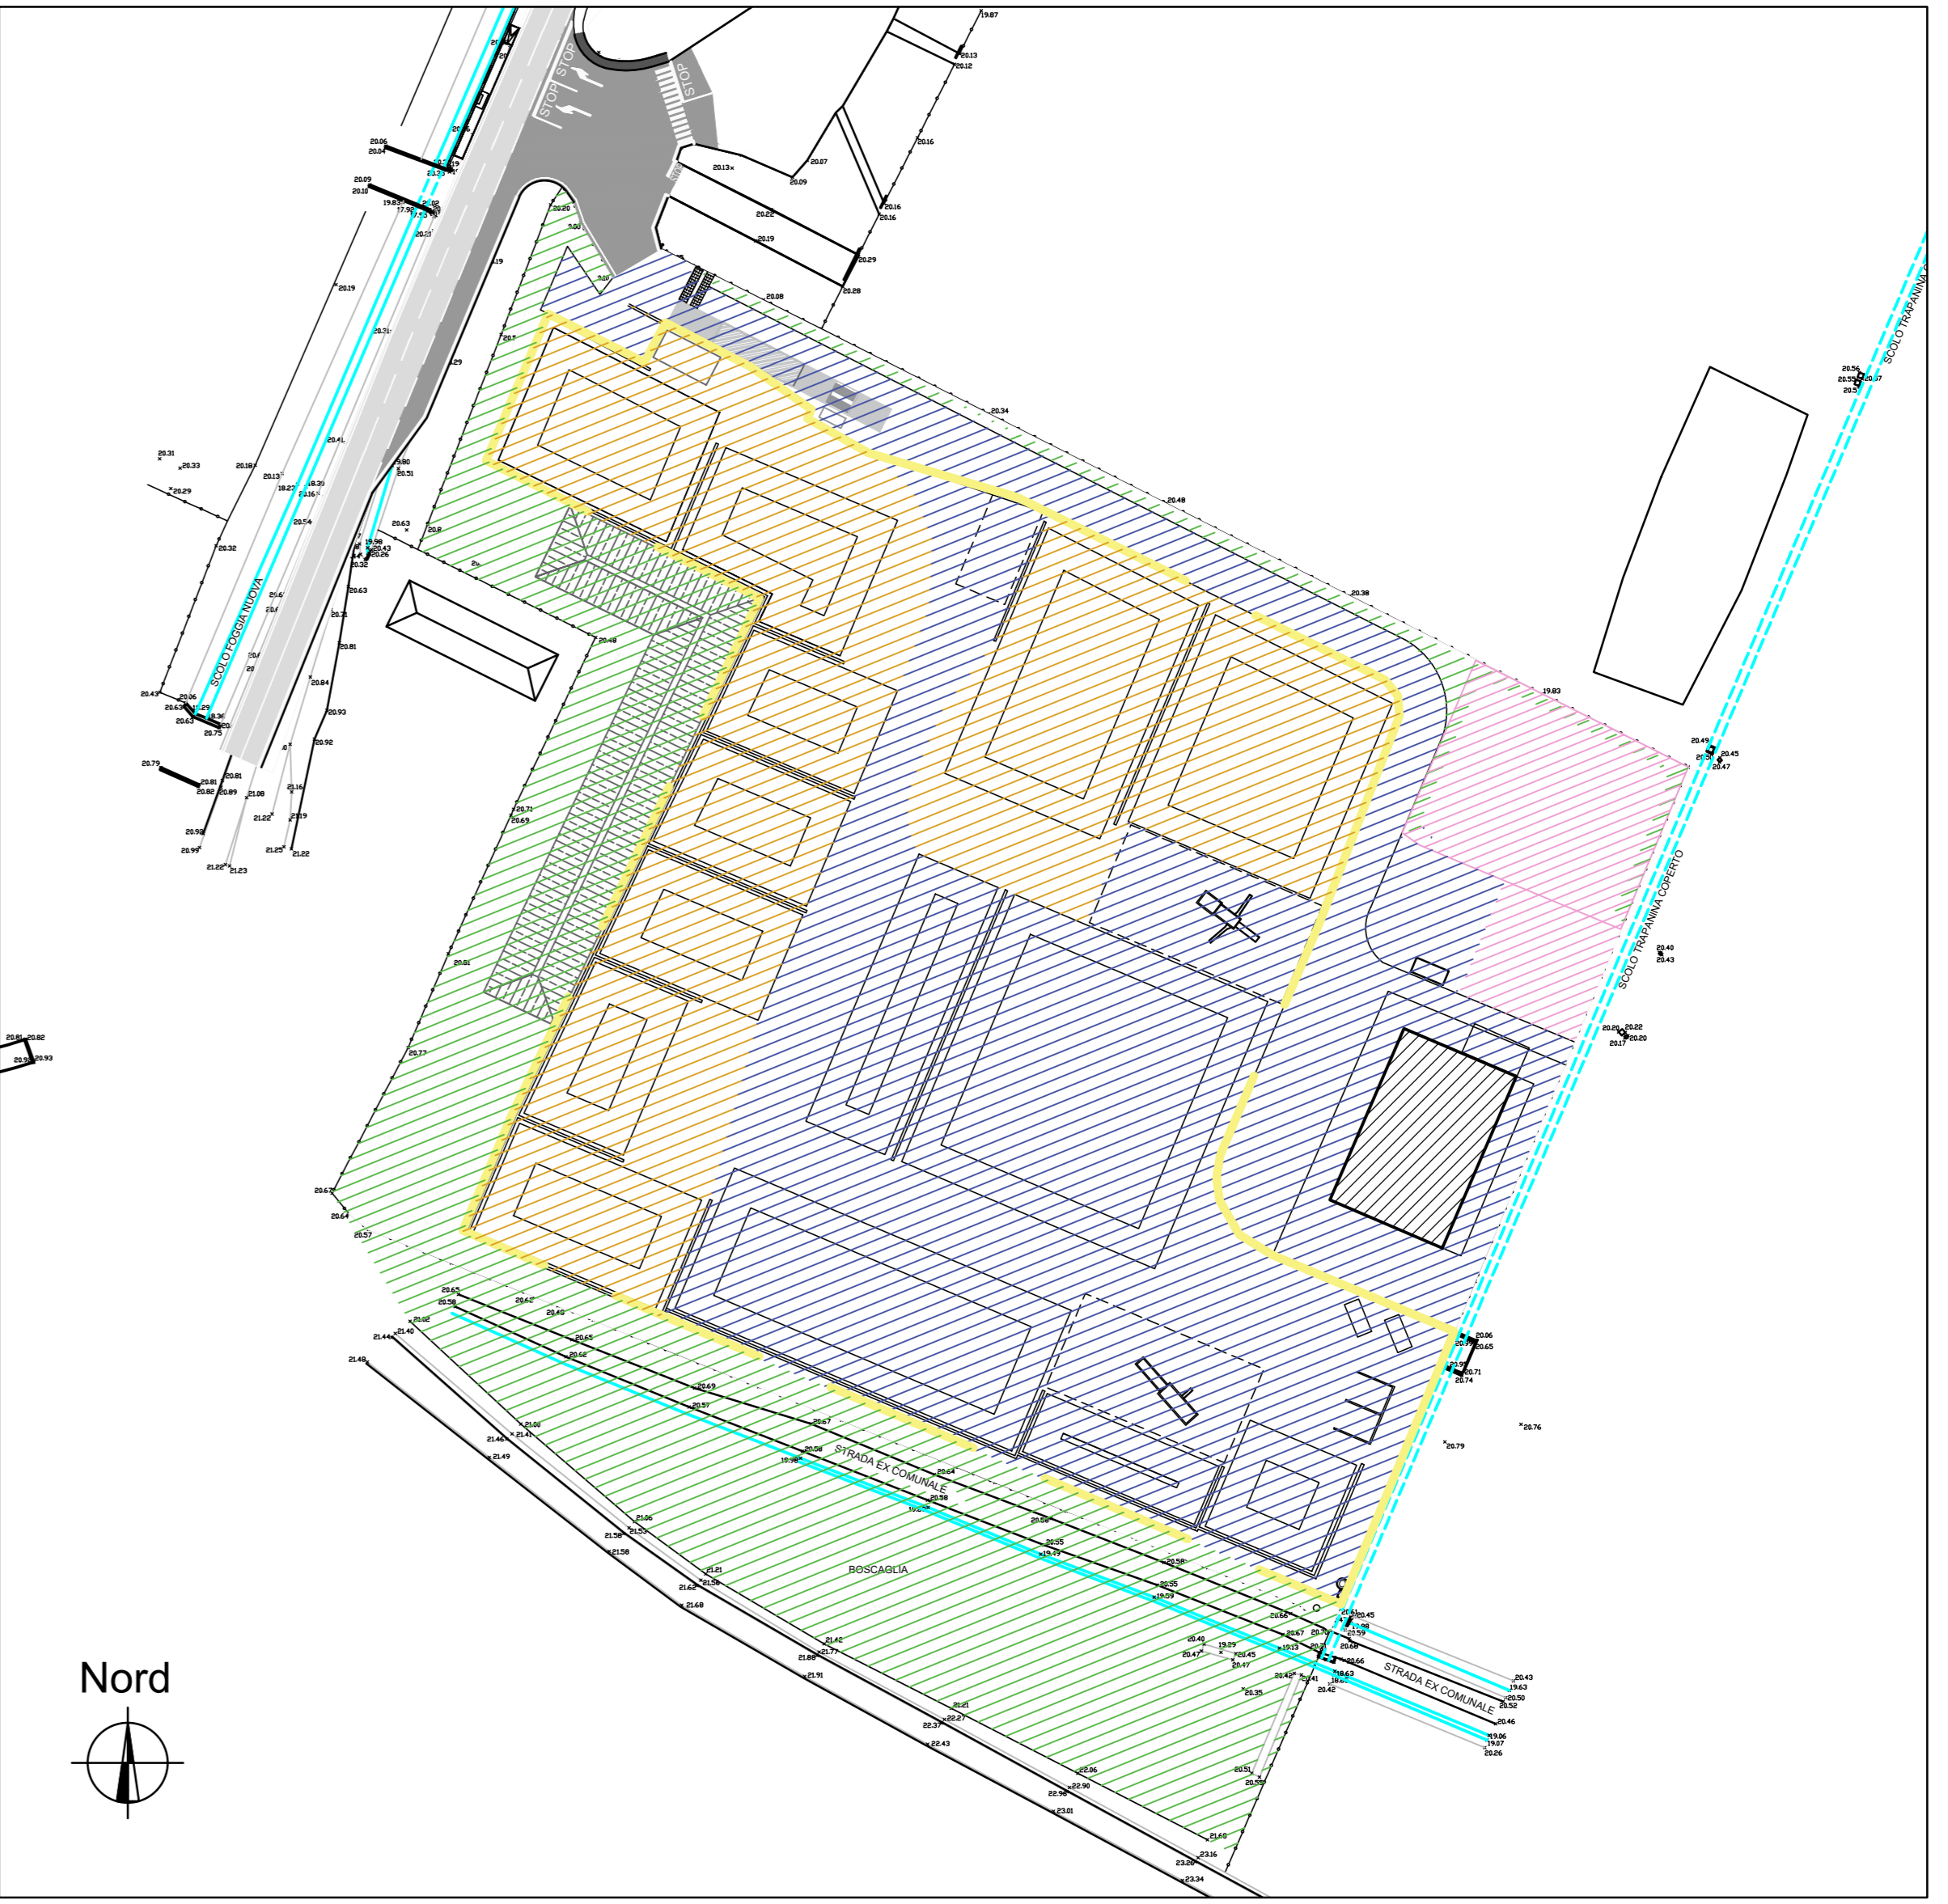

LEGENDA AREE	
	SUPERFICIE IN STABILIZZATO: 9.000 mq.
	SUPERFICIE IMPERMEABILIZZATA (ASFALTO O CEMENTO): 14.600 mq.
	AREA VASCA DI LAMINAZIONE DA CONSIDERARSI IMPERMEABILE: 1580 mq.
	SUPERFICIE A VERDE: 9.120 mq.
	TETTO CAPANNONE ESISTENTE (600 mq) le cui acque meteoriche sono da ritenersi "non contaminabili"

LEGENDA - DESTINAZIONE D'USO	
	SCARPATA NATURALE
	IMPIANTO LAVARUOTE
	BILANCIA PESA AUTOMEZZI
	POZZO ARTESIANO POMPA 5,5 KW portata 2.000 lt/min
	VASCA TRATTAMENTO IN CONTINUO
	VASCA DI RACCOLTA DELLE ACQUE PIOVANE
	CASOTTO CON ANNESSI PARCHEGGI SERVIZIO CONTROLLO PESA
	VASCA DI LAMINAZIONE
	DISOLEATORE STATICO
	SPOGLIATOI, BAGNI, DOCCE
	VAGLIO
	FRANTOIO
	CISTERNA GASOLIO
	ARMADIETTO CONTATORE ACQUA
	PARCHEGGIO MEZZI OPERATIVI
	PARCHEGGIO VISITATORI
	AREA DI SOSTA MEZZI IN ATTESA ALL'INGRESSO
	AREA SOSTA MEZZI IN ATTESA DI VERIFICA DOCUMENTALE
	AREA DI LAVORAZIONE VAGLIO O FRANTOIO
	AREA DI LAVORAZIONE VAGLIO O FRANTOIO

LEGENDA OPERE DI PROGETTO	
	FOGNATURA ACQUE METEORICHE PIAZZALI TRATTATE IN CONTINUO
	FOGNATURA RACCOLTA ACQUE METEORICHE
	FOGNATURA BIANCA PLUVIALI
	FOGNATURA NERA
	POZZETTI FOGNARI IN CLS
	POZZETTO IN CLS PREF. DIM. 100x100 cm CON SARACINESCA IN G.S. DN150
	CADITOIE
	VASCA IN CLS PREF. Dim.est. 570x246x200(h)cm DI RACCOLTA ACQUE PIOVANE PER IL RIUSO
	QUOTE PIANO FINITO
	QUOTE FONDO FOGNA
	DIAMETRI E DIREZIONE DI FLUSSO
	RETE ACQUEDOTTO Ø32 PE

IMPIANTO PER IL TRATTAMENTO E RECUPERO DI RIFIUTI INERTI NON PERICOLOSI

ISTANZA DI AUTORIZZAZIONE UNICA AMBIENTALE

Elaborato: **PD-T-STA-02\_01**  
**PROGETTO DELLE RETI FOGNARIE:**  
**PLANIMETRIA DI PROGETTO**

Approvazioni:

Committente: FRANCHINI ANTONIO E FIGLI S.R.L.

Sede legale  
Via Larga Castello, 8/a  
40061 Minerbio (BO)

Sede operativa  
Via San Donato, 152  
40057 Granarolo dell'Emilia (BO)

Progettista delle reti fognarie:

Revisione: 01    Redatto: Ing. Carlo Baietti    Verificato: Dott. Ing. Fabio Corso    Scala: 1:500, 1000    Data: luglio 2025