

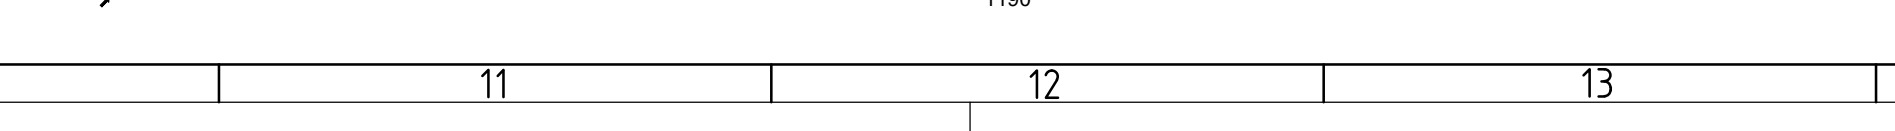
## PIANTA 1:50



## REGIONE LONGITUDINALE 15



---

[illegible]

**ISTANZA DI AUTORIZZAZIONE UNICA AMBIENTALE**

Elaborato:	PD-T-STA-06 01
------------	----------------

**PROGETTO DELLE RETI FOGNARIE: VASCA DI TRATTAMENTO IN CONTINIO E DISOLEATORE STATICO**

Approvazioni:	
---------------	--




Acp AMBIENTE E PAESAGGIO  
COOPERATIVA  
Piazza G. Matteotti, 20 - Tel. 0323.404.779

Committente: FRANCHINI ANTONIO E FIGLI s.r.l.

40061 Minerbio (BO)	40057 Granarolo dell'Emilia (BO)
---------------------	----------------------------------

*Dott. Ing. Carlo Baietti*

Sede operativa: via Bruno Buozzi 90, 59100 Prato  
Sede legale: via dei Dalia Robbia 25, 50132 Firenze

<i>Revisione: 01</i>	<i>Redatto: Ing. Carlo Rajetti</i>	<i>Scala:</i>	<i>Data:</i>
----------------------	------------------------------------	---------------	--------------

[illegible]