




NUOVO IMPIANTO DI TRATTAMENTO ACQUE NERE NUOVO BAGNO
NEL CASOTTO CONTROLLO PESA - (F)
PIANTA Scala 1:20

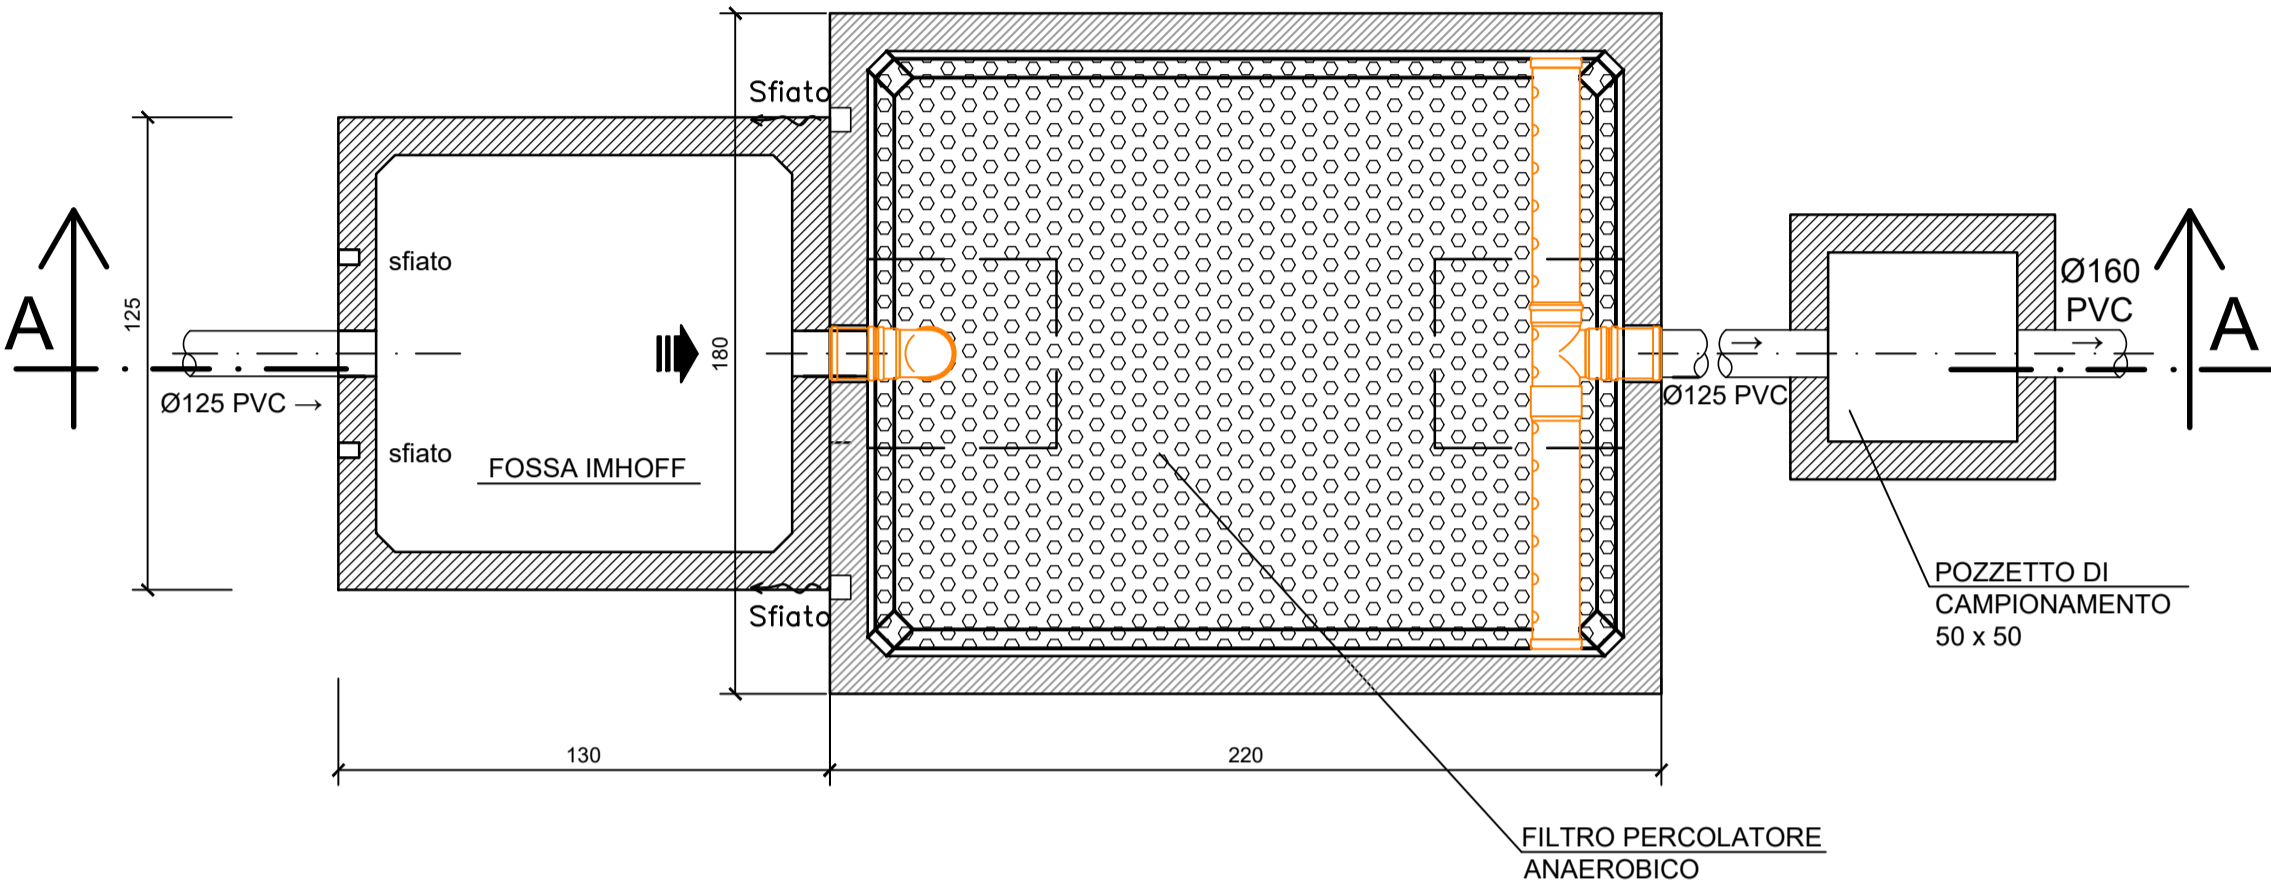


NUOVO IMPIANTO DI TRATTAMENTO ACQUE NERE
NUOVO BAGNO NEL ASOTTO CONTROLLO PESA - (F)
SEZIONE A-A Scala 1:20

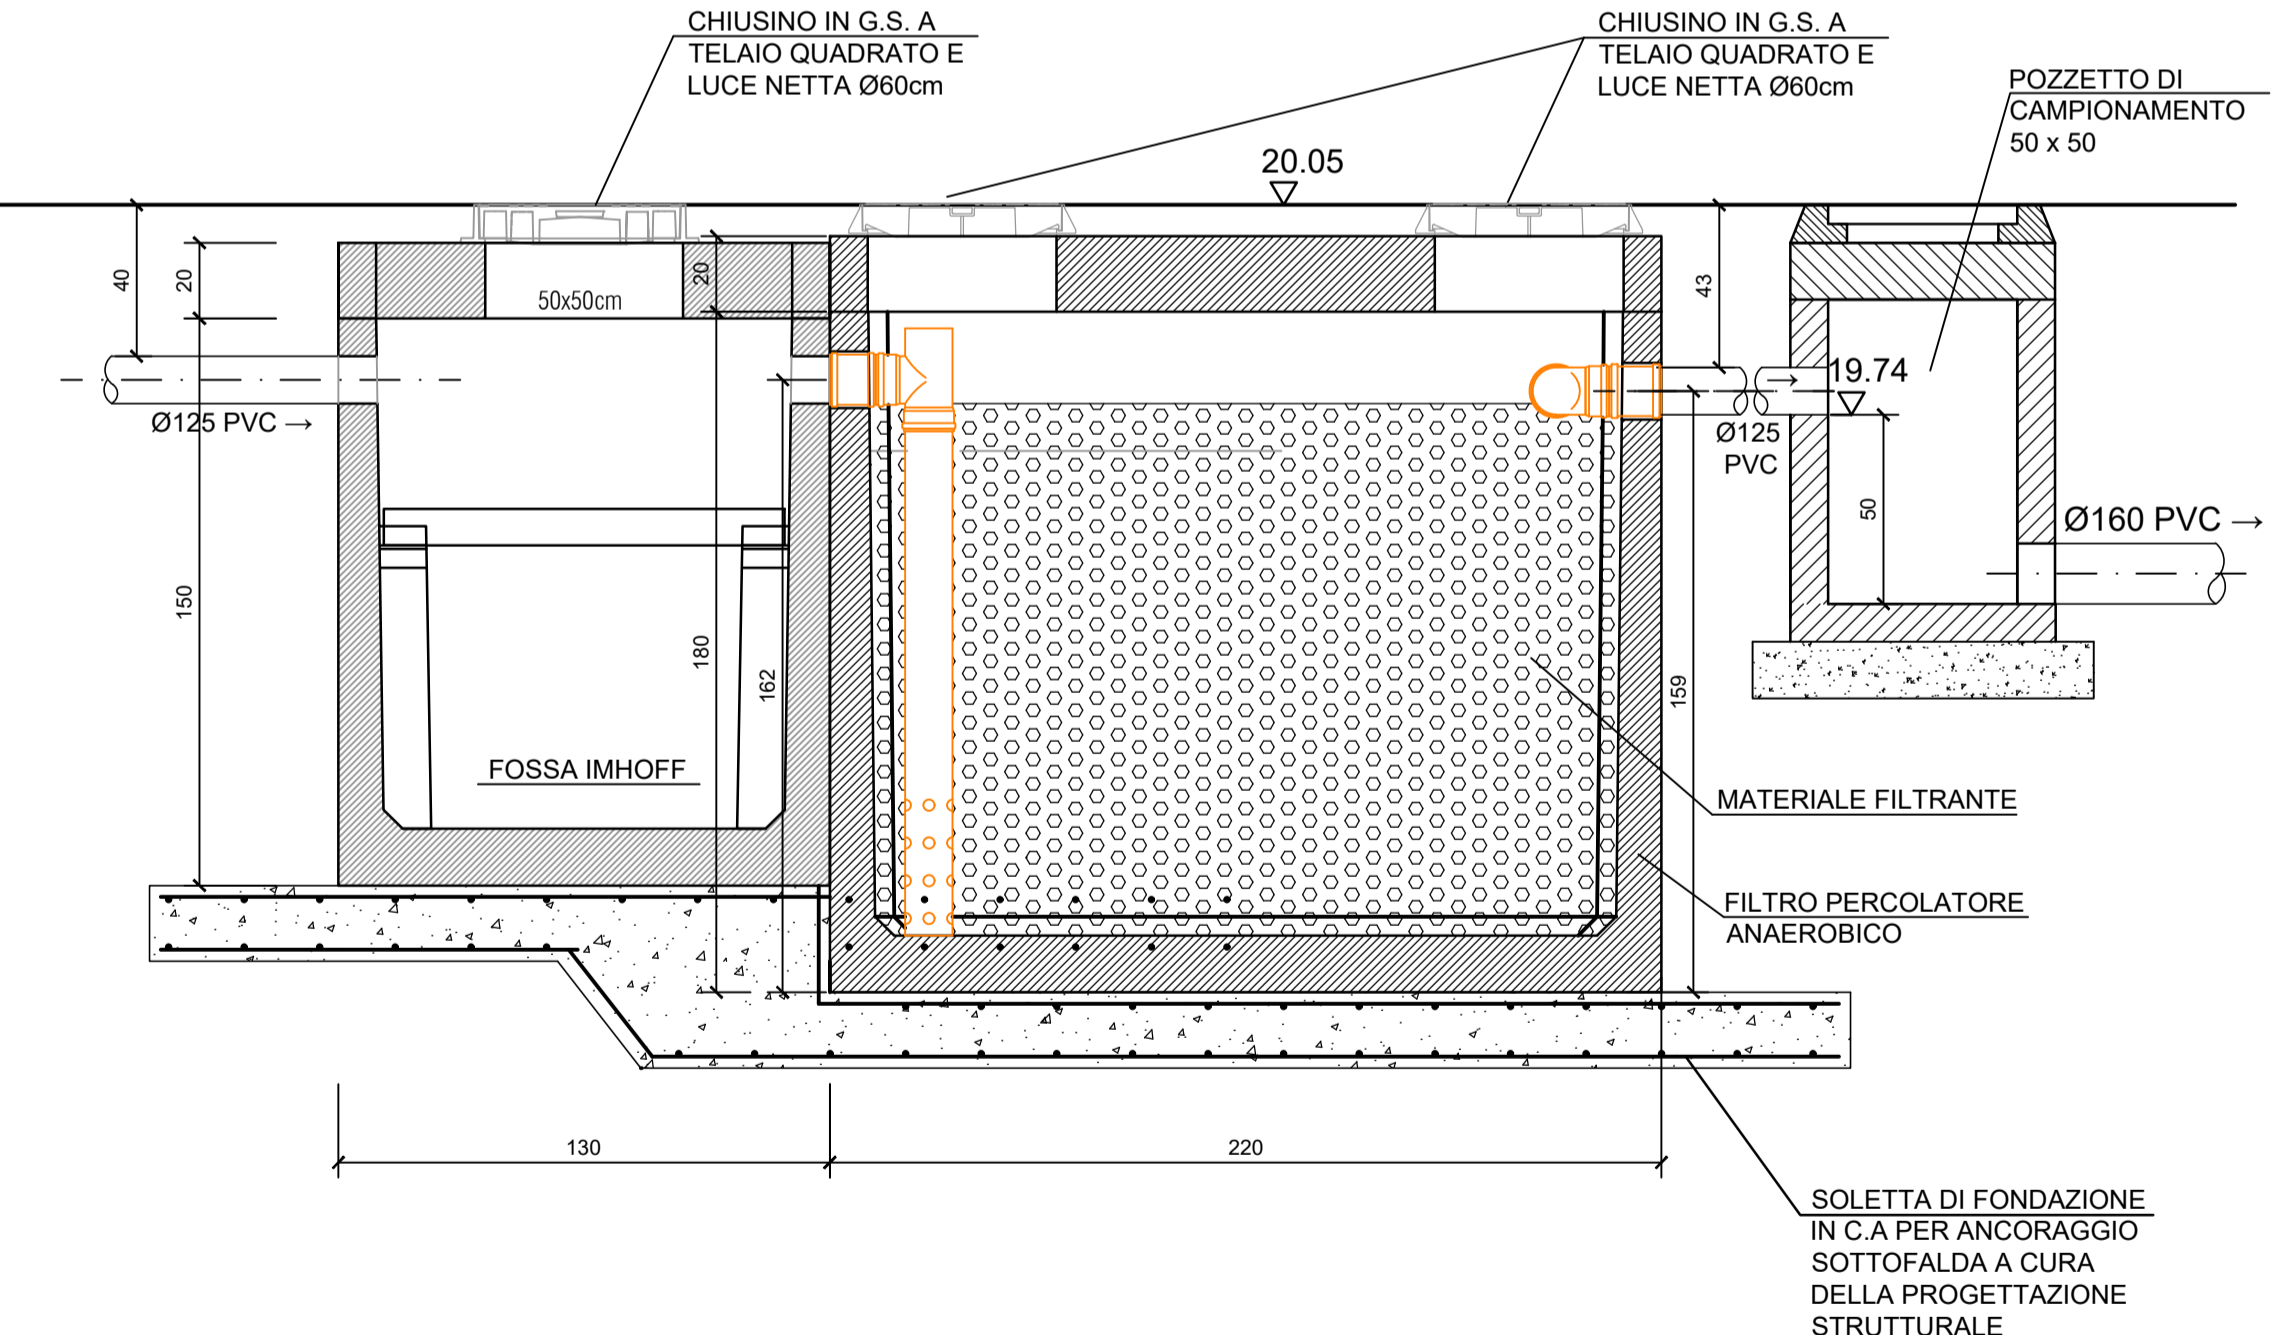

NUOVO IMPIANTO DI TRATTAMENTO ACQUE NERE
NUOVO SPOGLIATOIO - (I)
PIANTA Scala 1:20

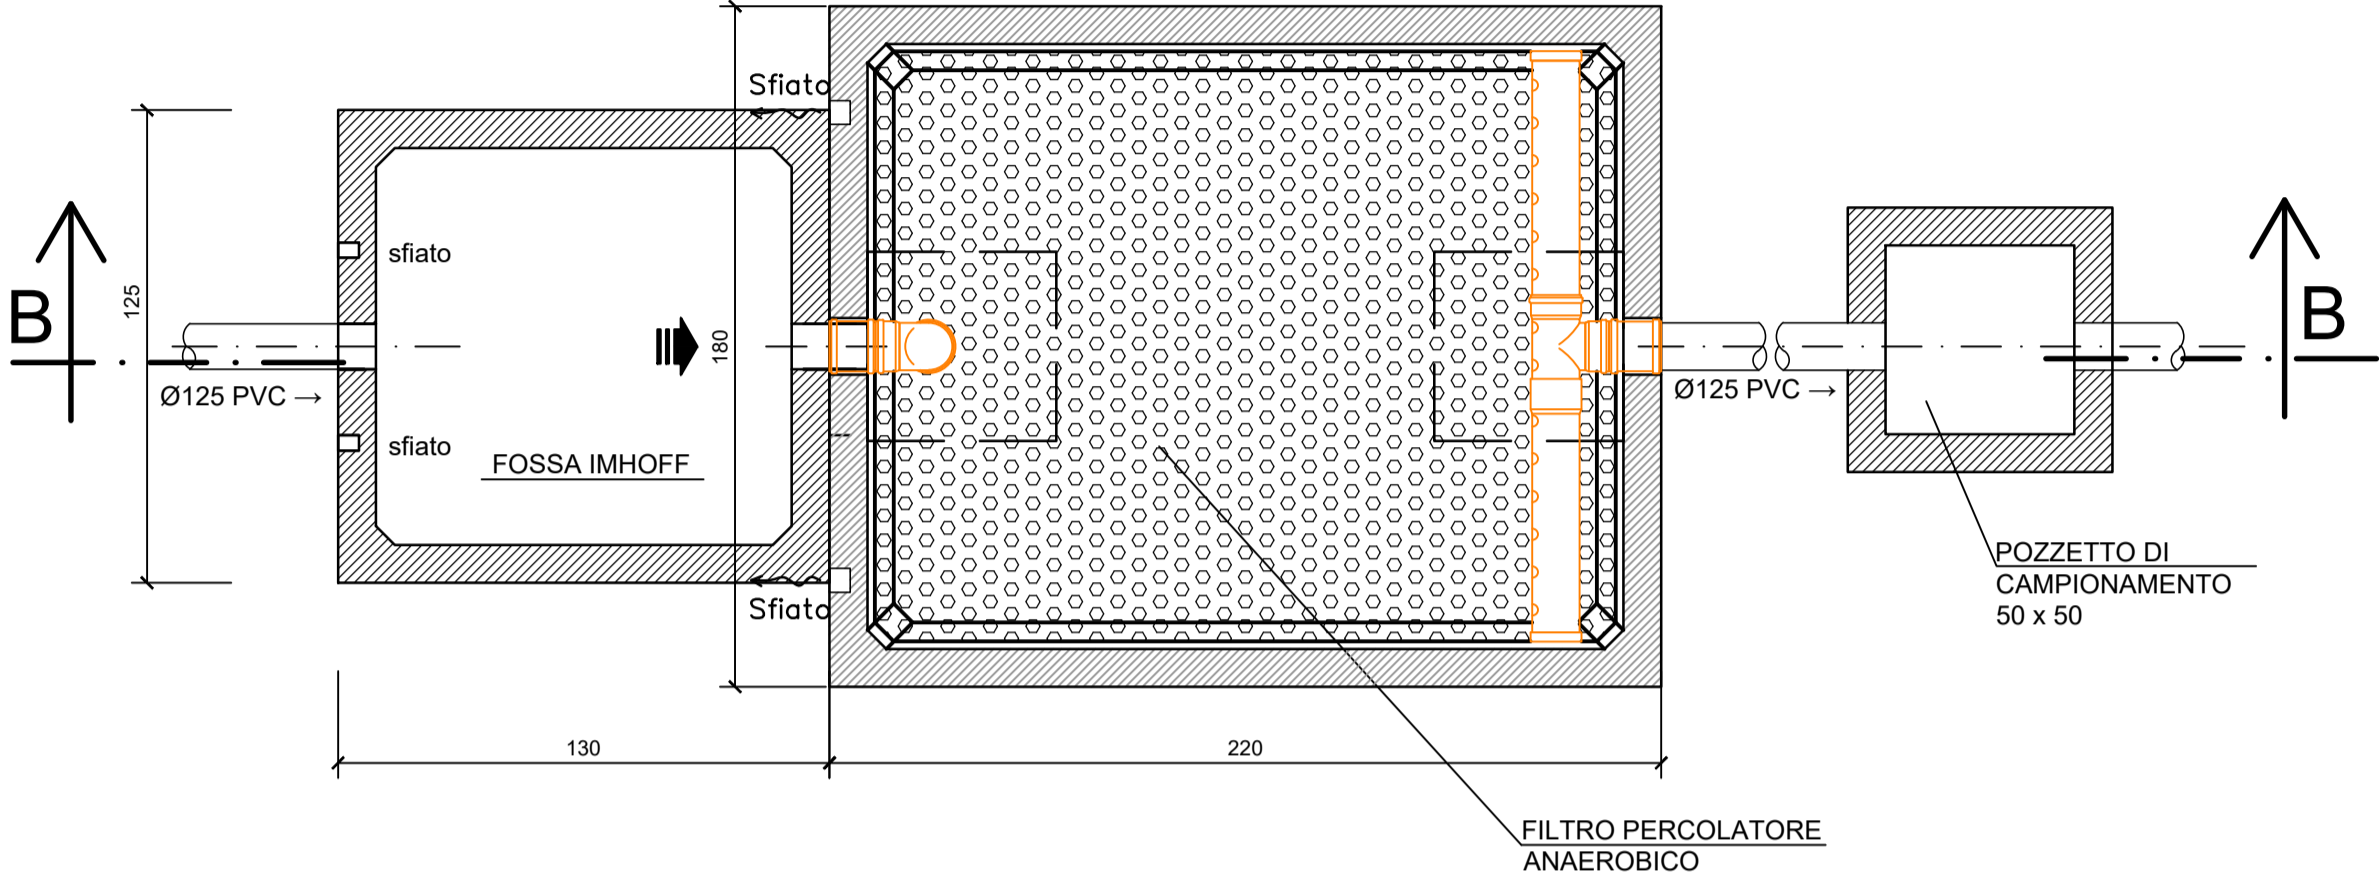

NUOVO IMPIANTO DI TRATTAMENTO ACQUE NERE
NUOVO SPOGLIATOIO - (I)
SEZIONE B-B Scala 1:20

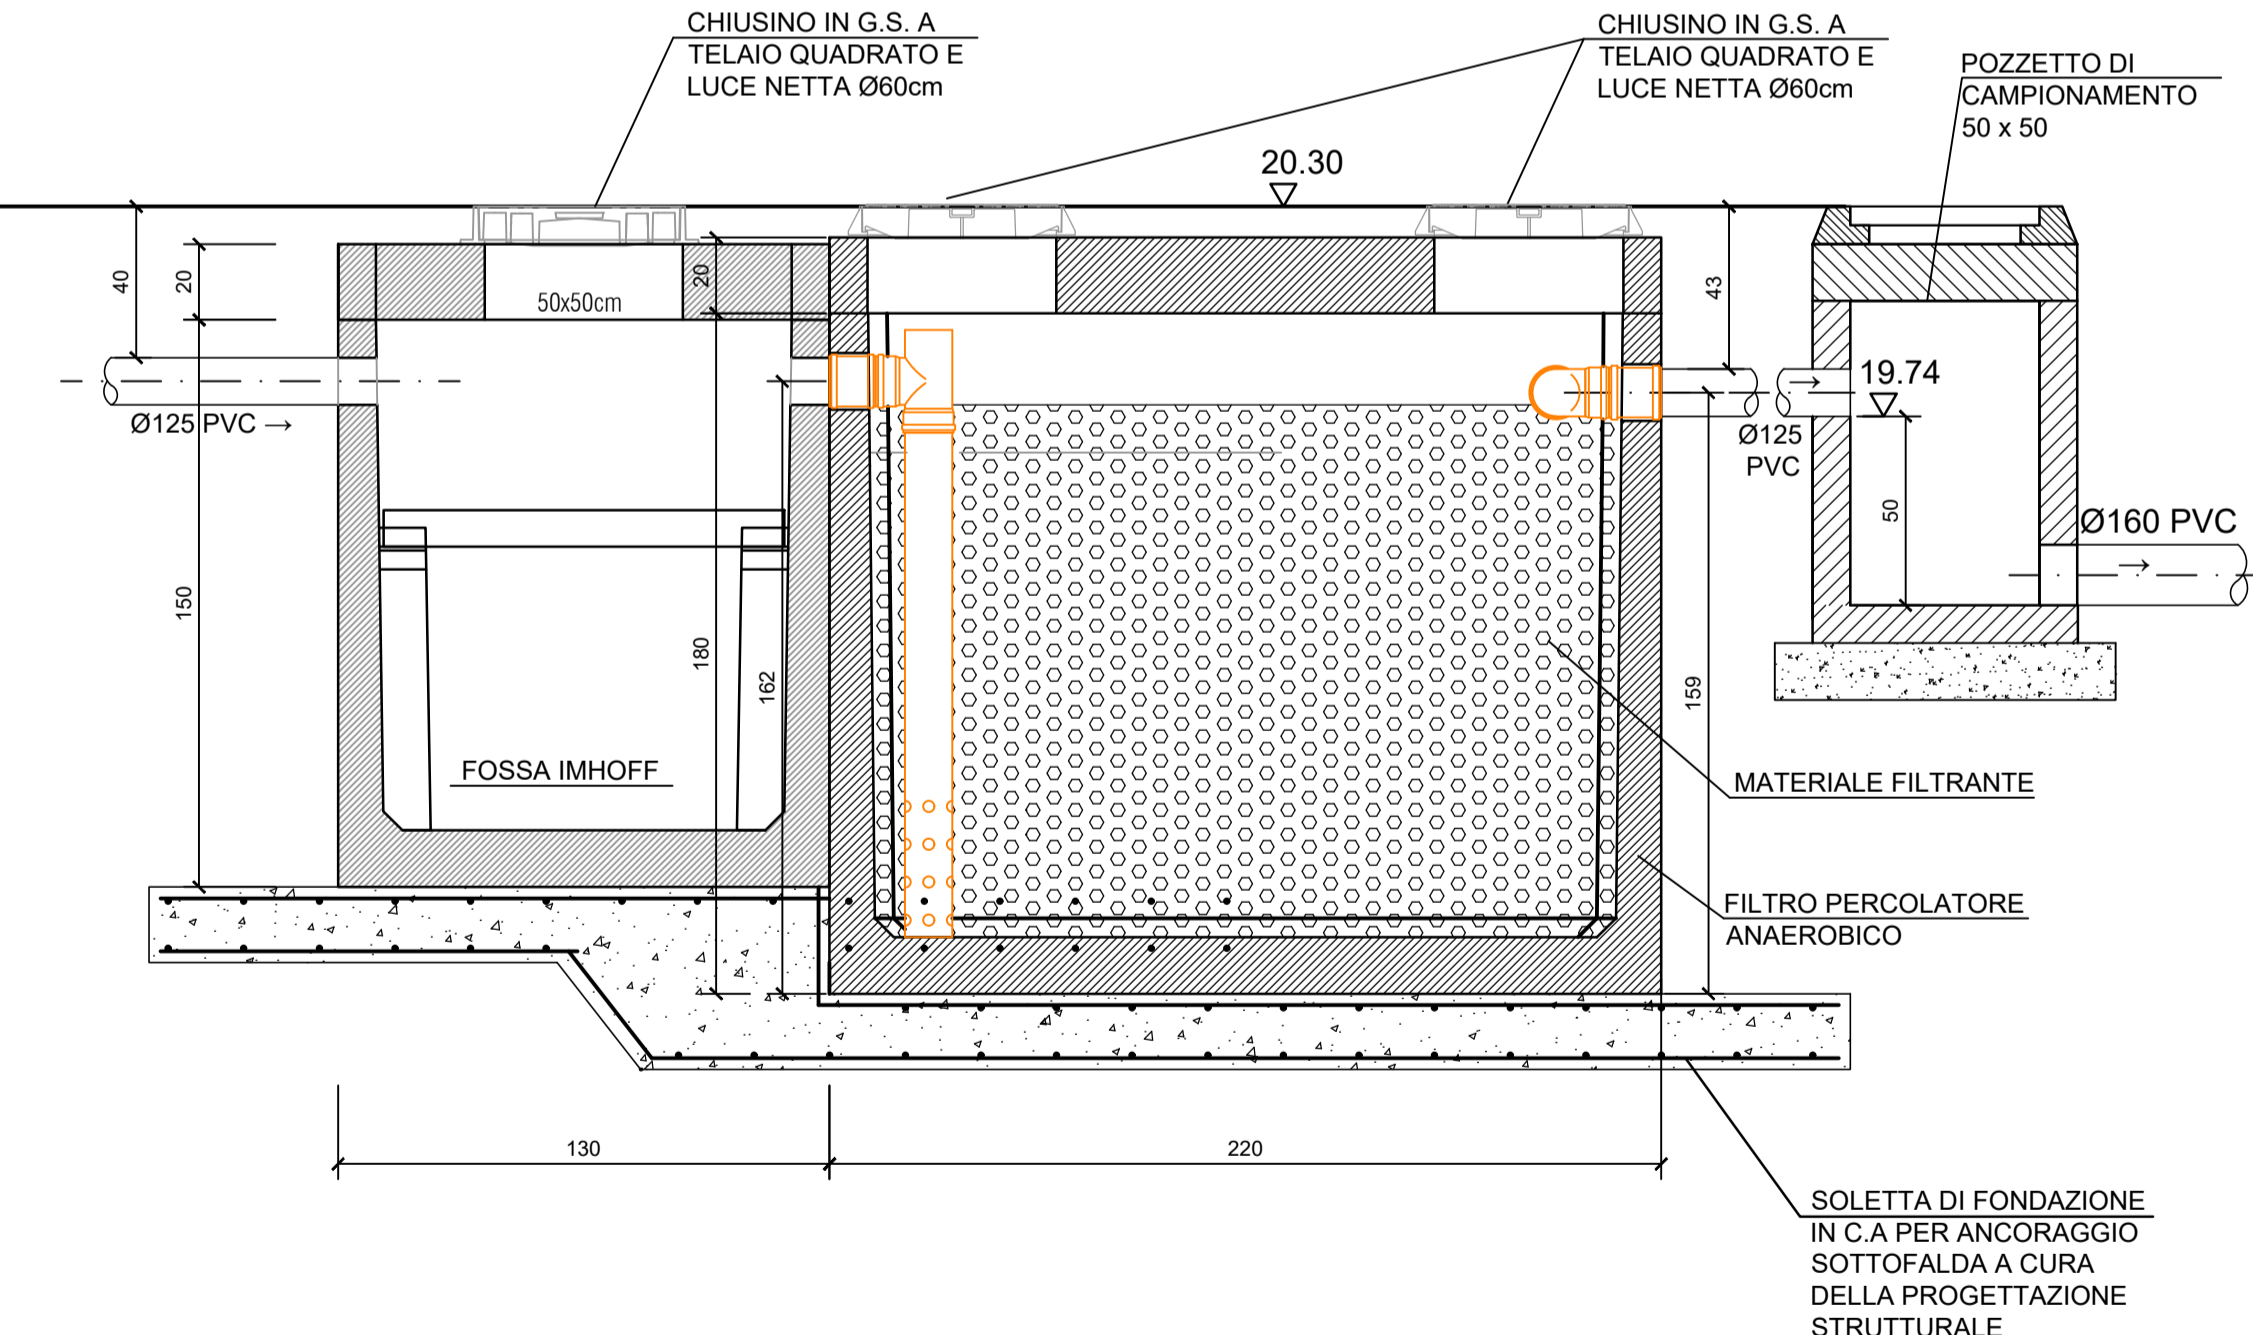

IMPIANTO PER IL TRATTAMENTO E RECUPERO DI RIFIUTI INERTI NON PERICOLOSI			
ISTANZA DI AUTORIZZAZIONE UNICA AMBIENTALE			
Elaborato: PD-T-STA-08_01 PROGETTO DELLE RETI FOGNARIE: IMPIANTI DI TRATTAMENTO ACQUE NERE - PIANTE E SEZIONI			
Approvazioni: Audit Qualified Services	 AMBIENTE & PAESAGGIO AsP AMBIENTE E PAESAGGIO COOPERATIVA Piazza G. Matteotti, 20 - Tel. 0323.404.779 28922 VERBANIA Intra (VB) C.F.-P.IVA - Reg. Imp. 02005650037		
Committente: FRANCHINI ANTONIO E FIGLI s.r.l.			
Sede legale Via Larga Castello, 8/a 40061 Minerbio (BO)	Sede operativa Via San Donato, 152 40057 Granarolo dell'Emilia (BO)		
Progettista delle reti fognarie: Dott. Ing. Carlo Baietti Sede operativa: via Bruno Buozzi 90, 59100 Prato Sede legale: via dei Della Robbia 23, 50132 Firenze proteo@proteoing.it proteo@pec.proteoing.it CF/P.IVA 07069190481 			
Revisione: 01	Redatto: Ing. Carlo Baietti	Scala: 1:20	Data: luglio 2025
Verificato: Dott. Ing. Fabio Corso			