




STATO ATTUALE: SEZIONE A-A 1:50

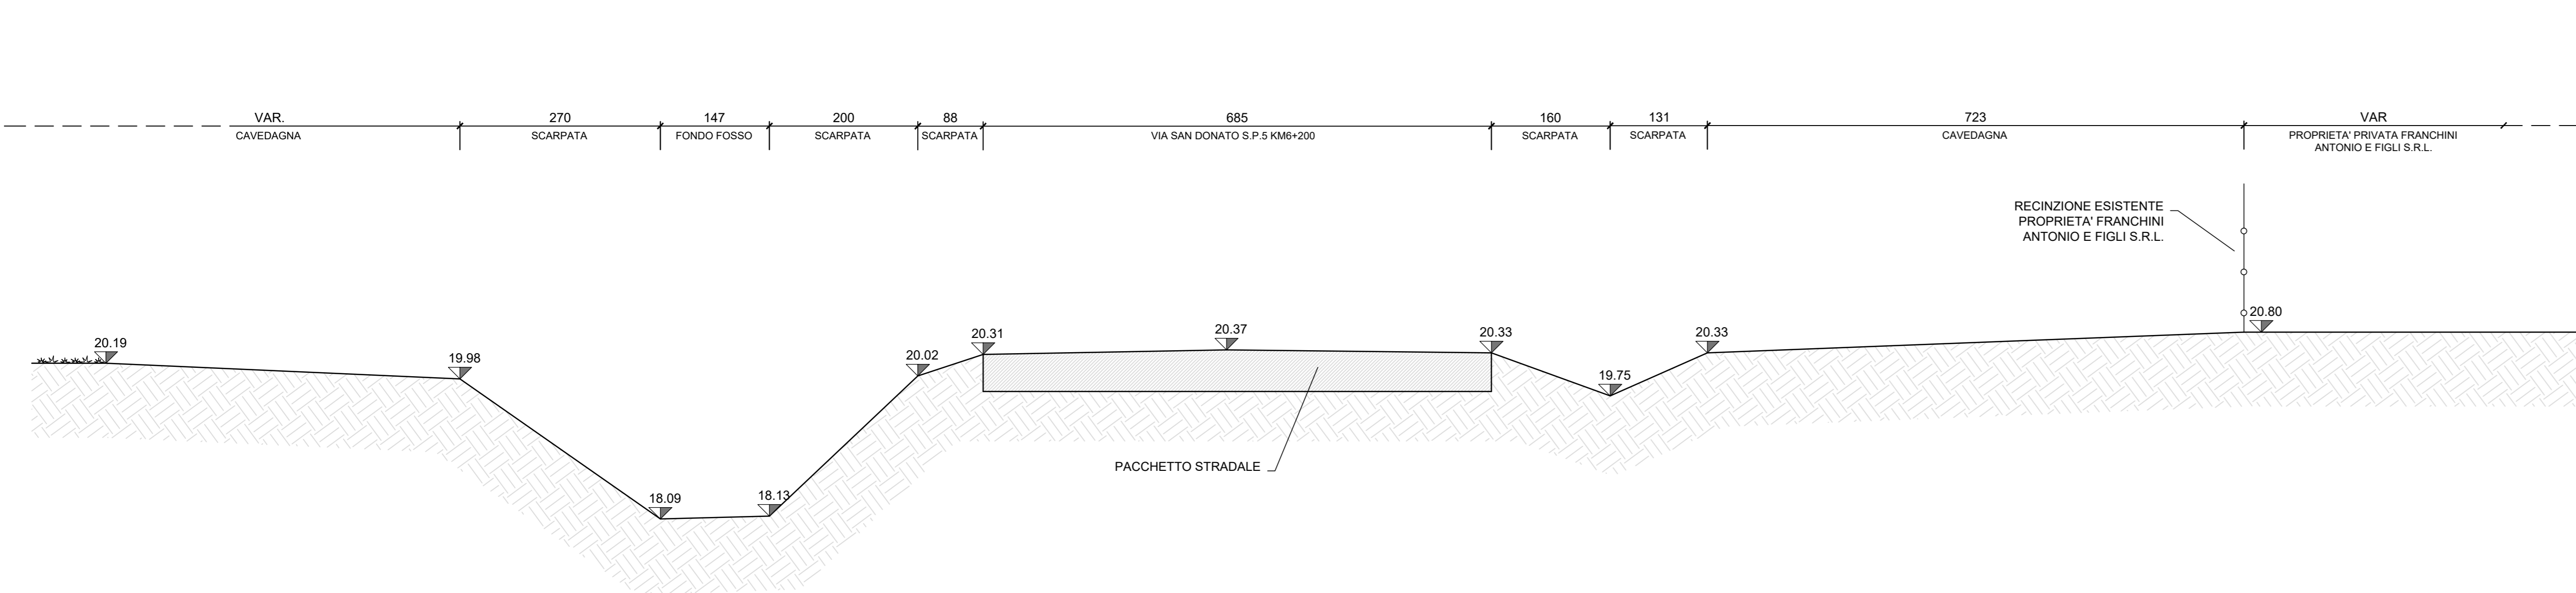


STATO DI PROGETTO: SEZIONE A-A 1:50

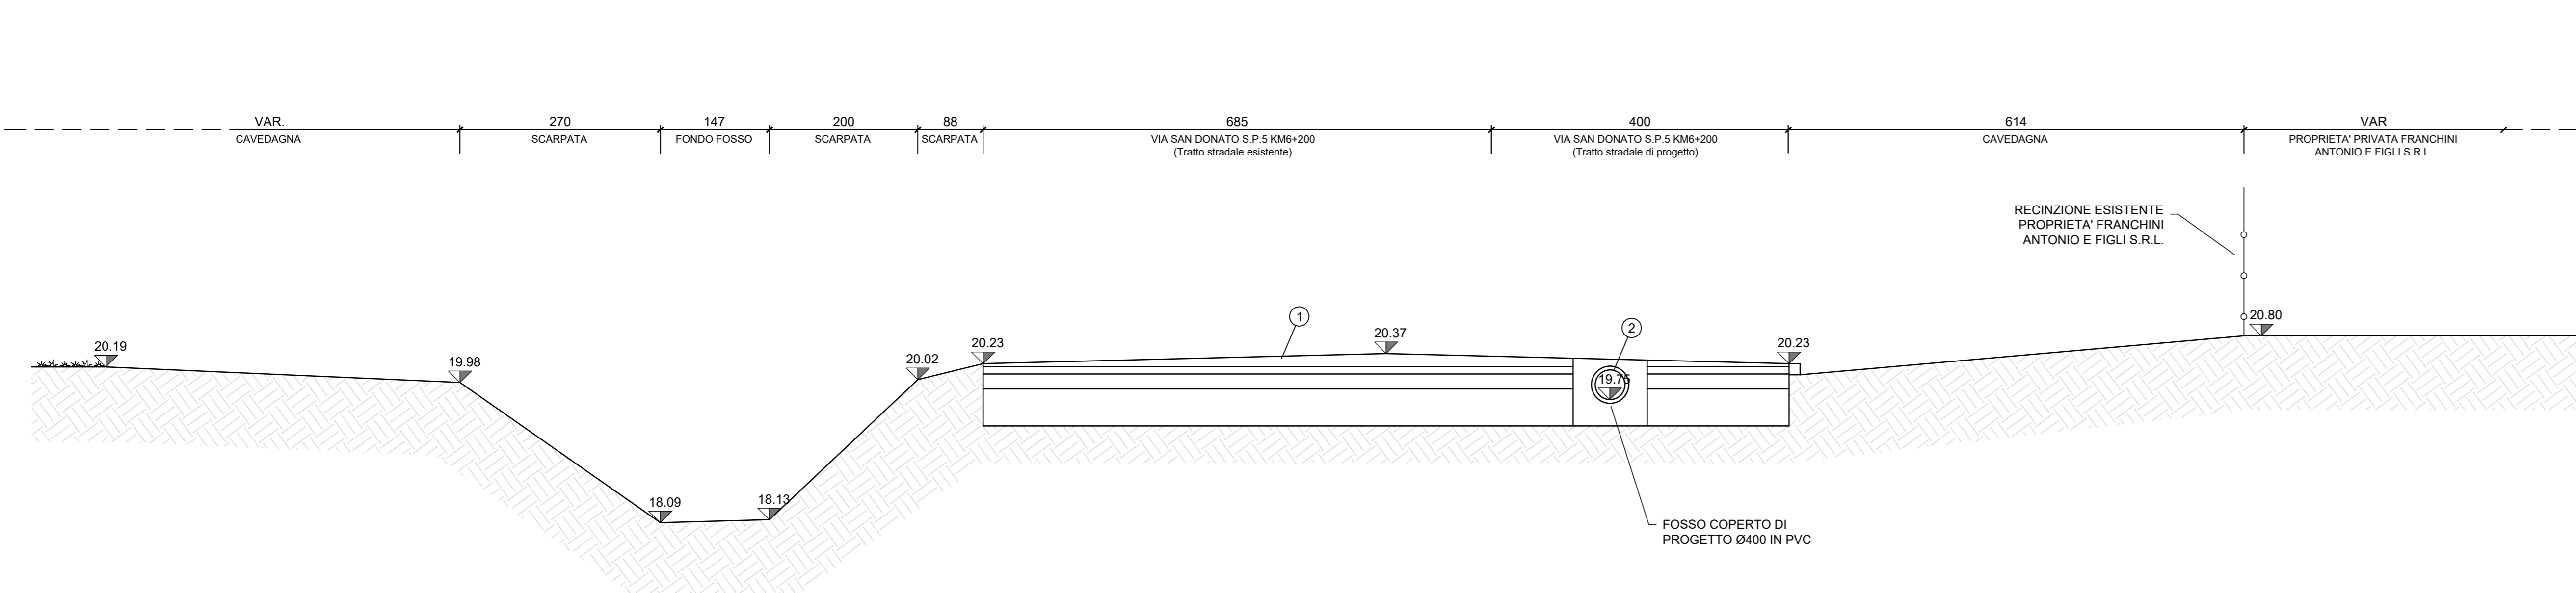


STATO ATTUALE: SEZIONE B-B 1:50

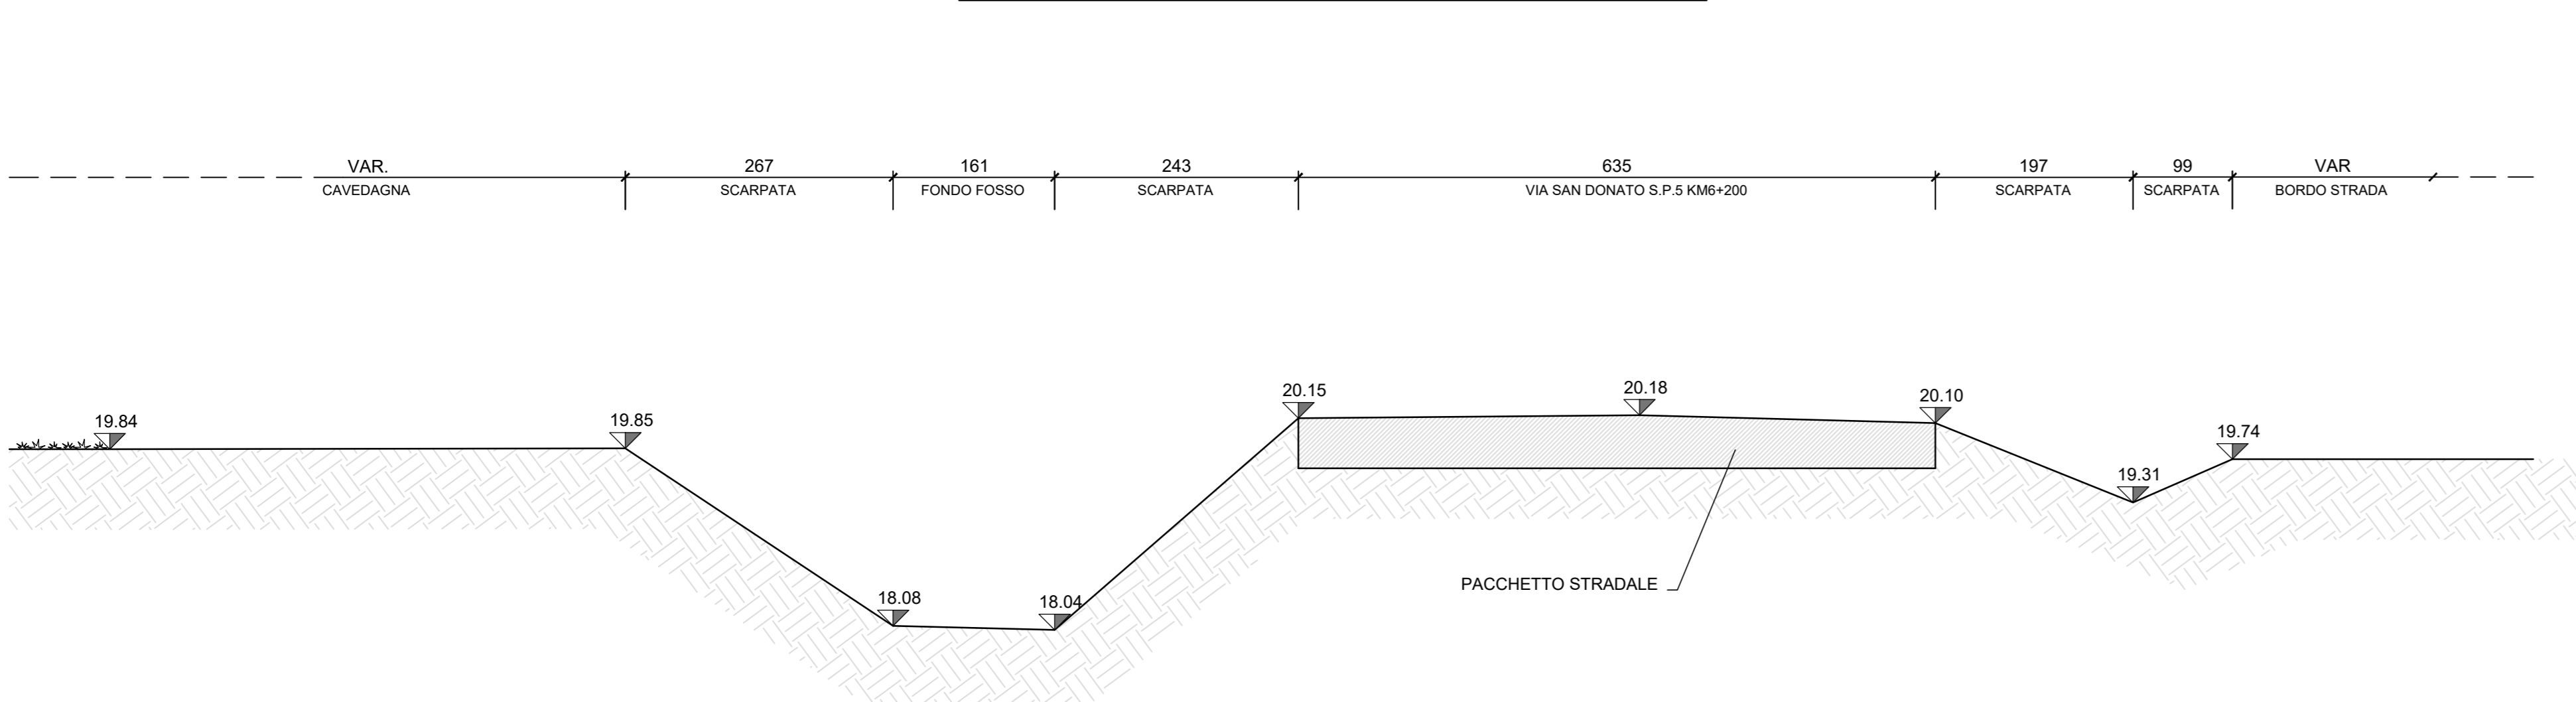


STATO DI PROGETTO: SEZIONE B-B 1:50

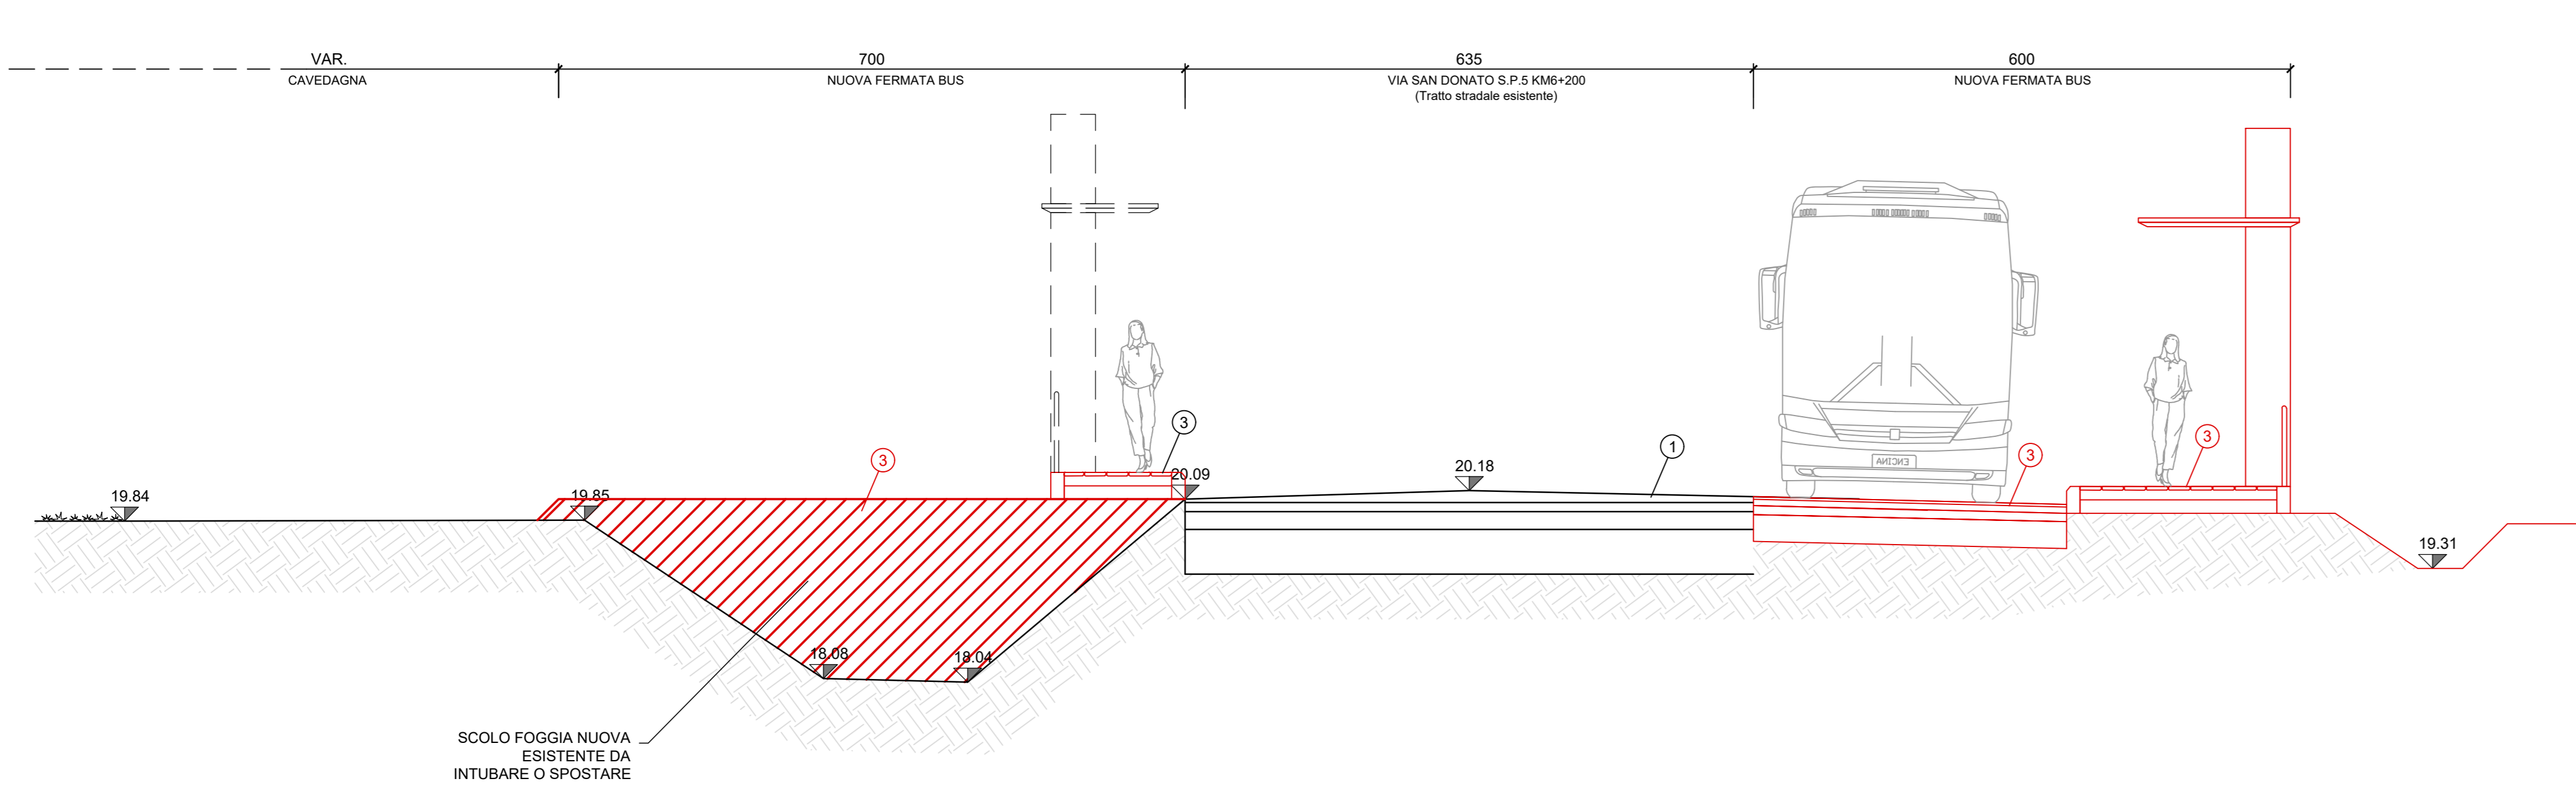


PACCHETTO STRADALE 1:10

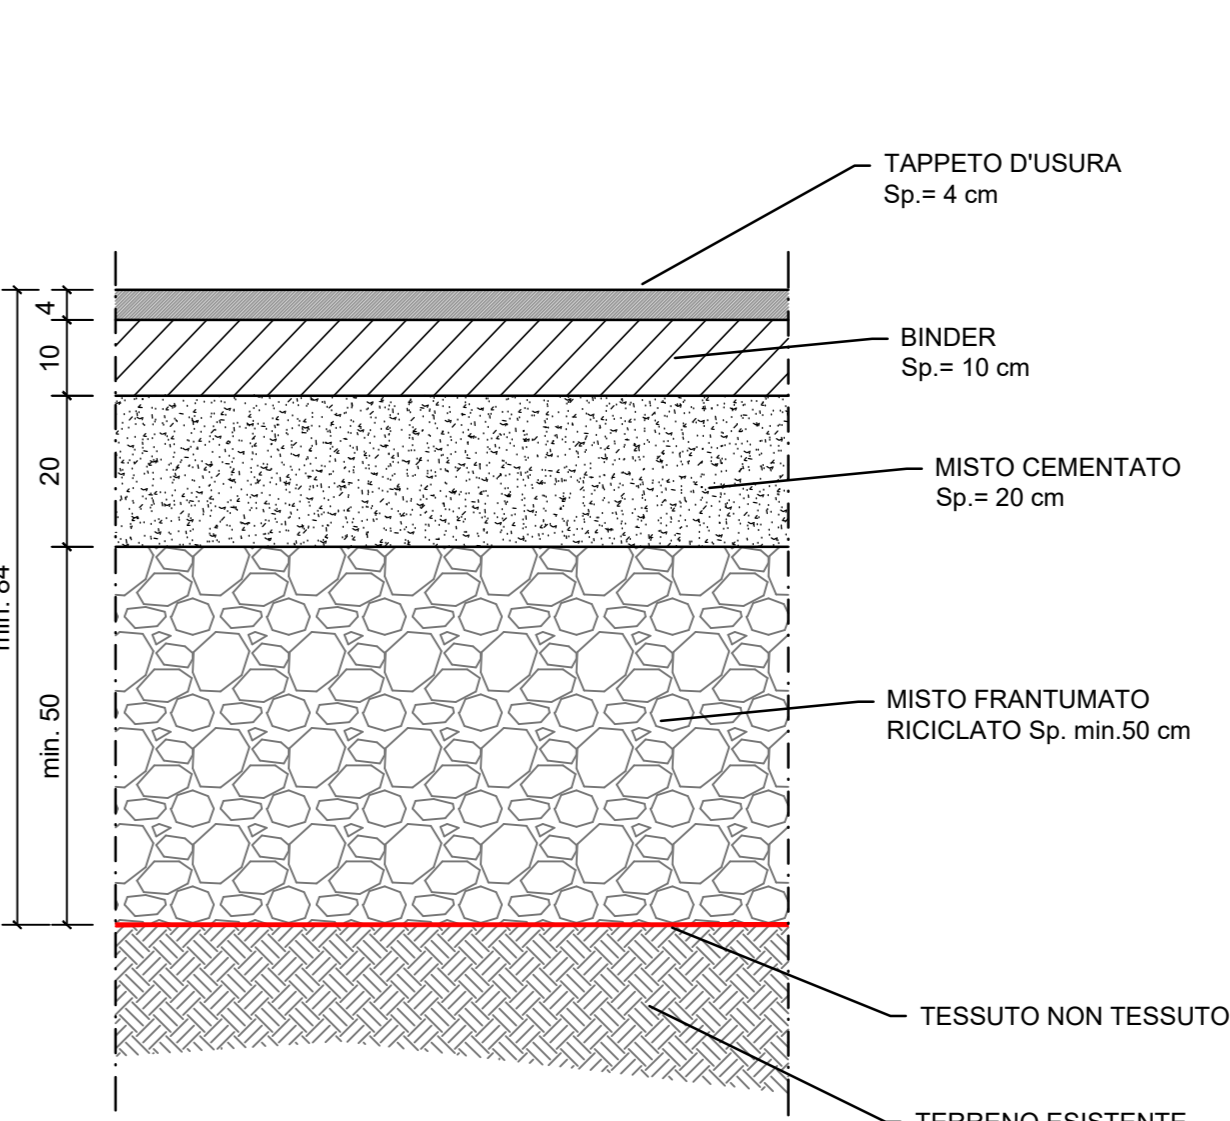

PACCHETTO MARCIAPIEDE 1:10

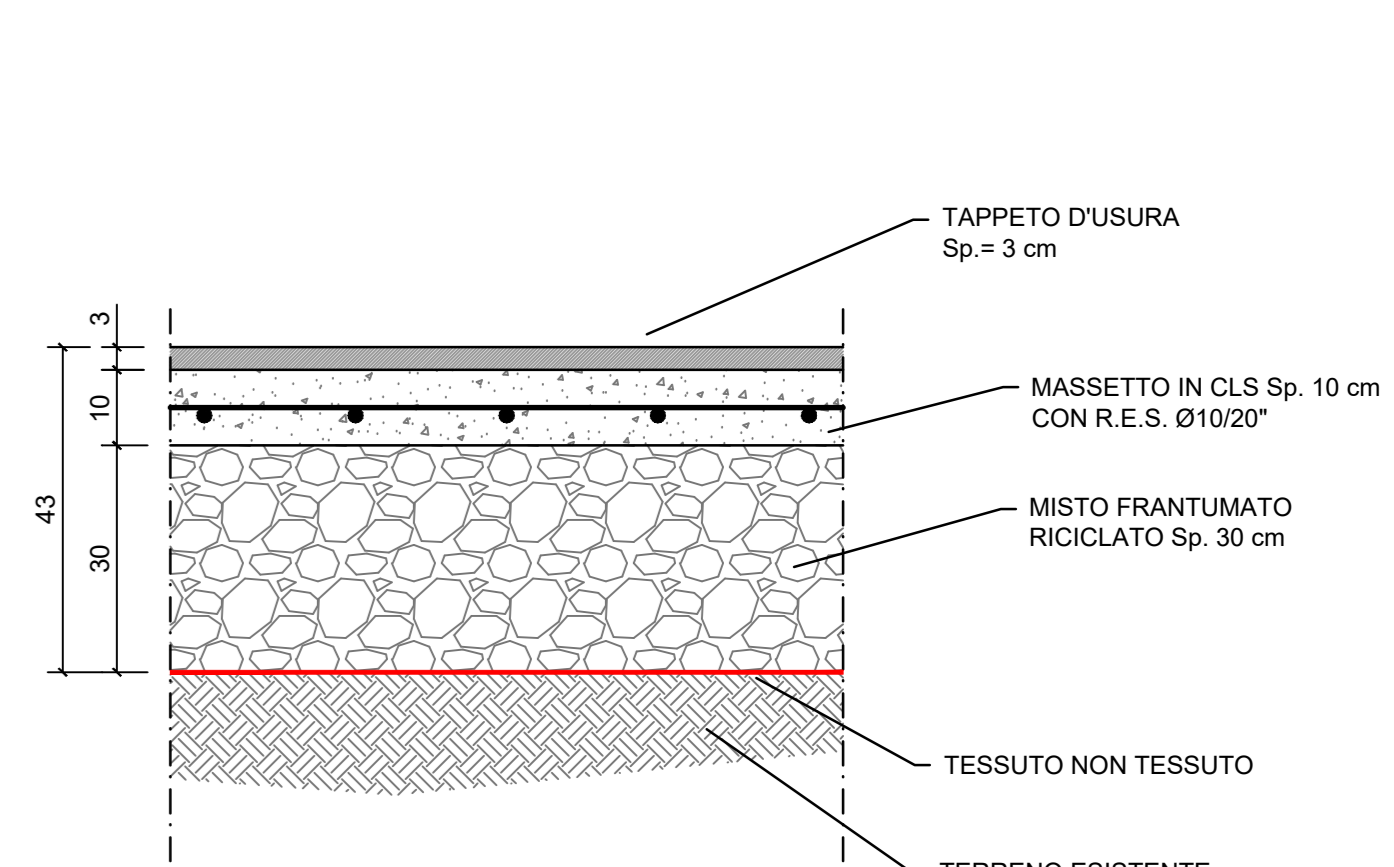

PARTICOLARE CORDOLO IN CLS 1:10

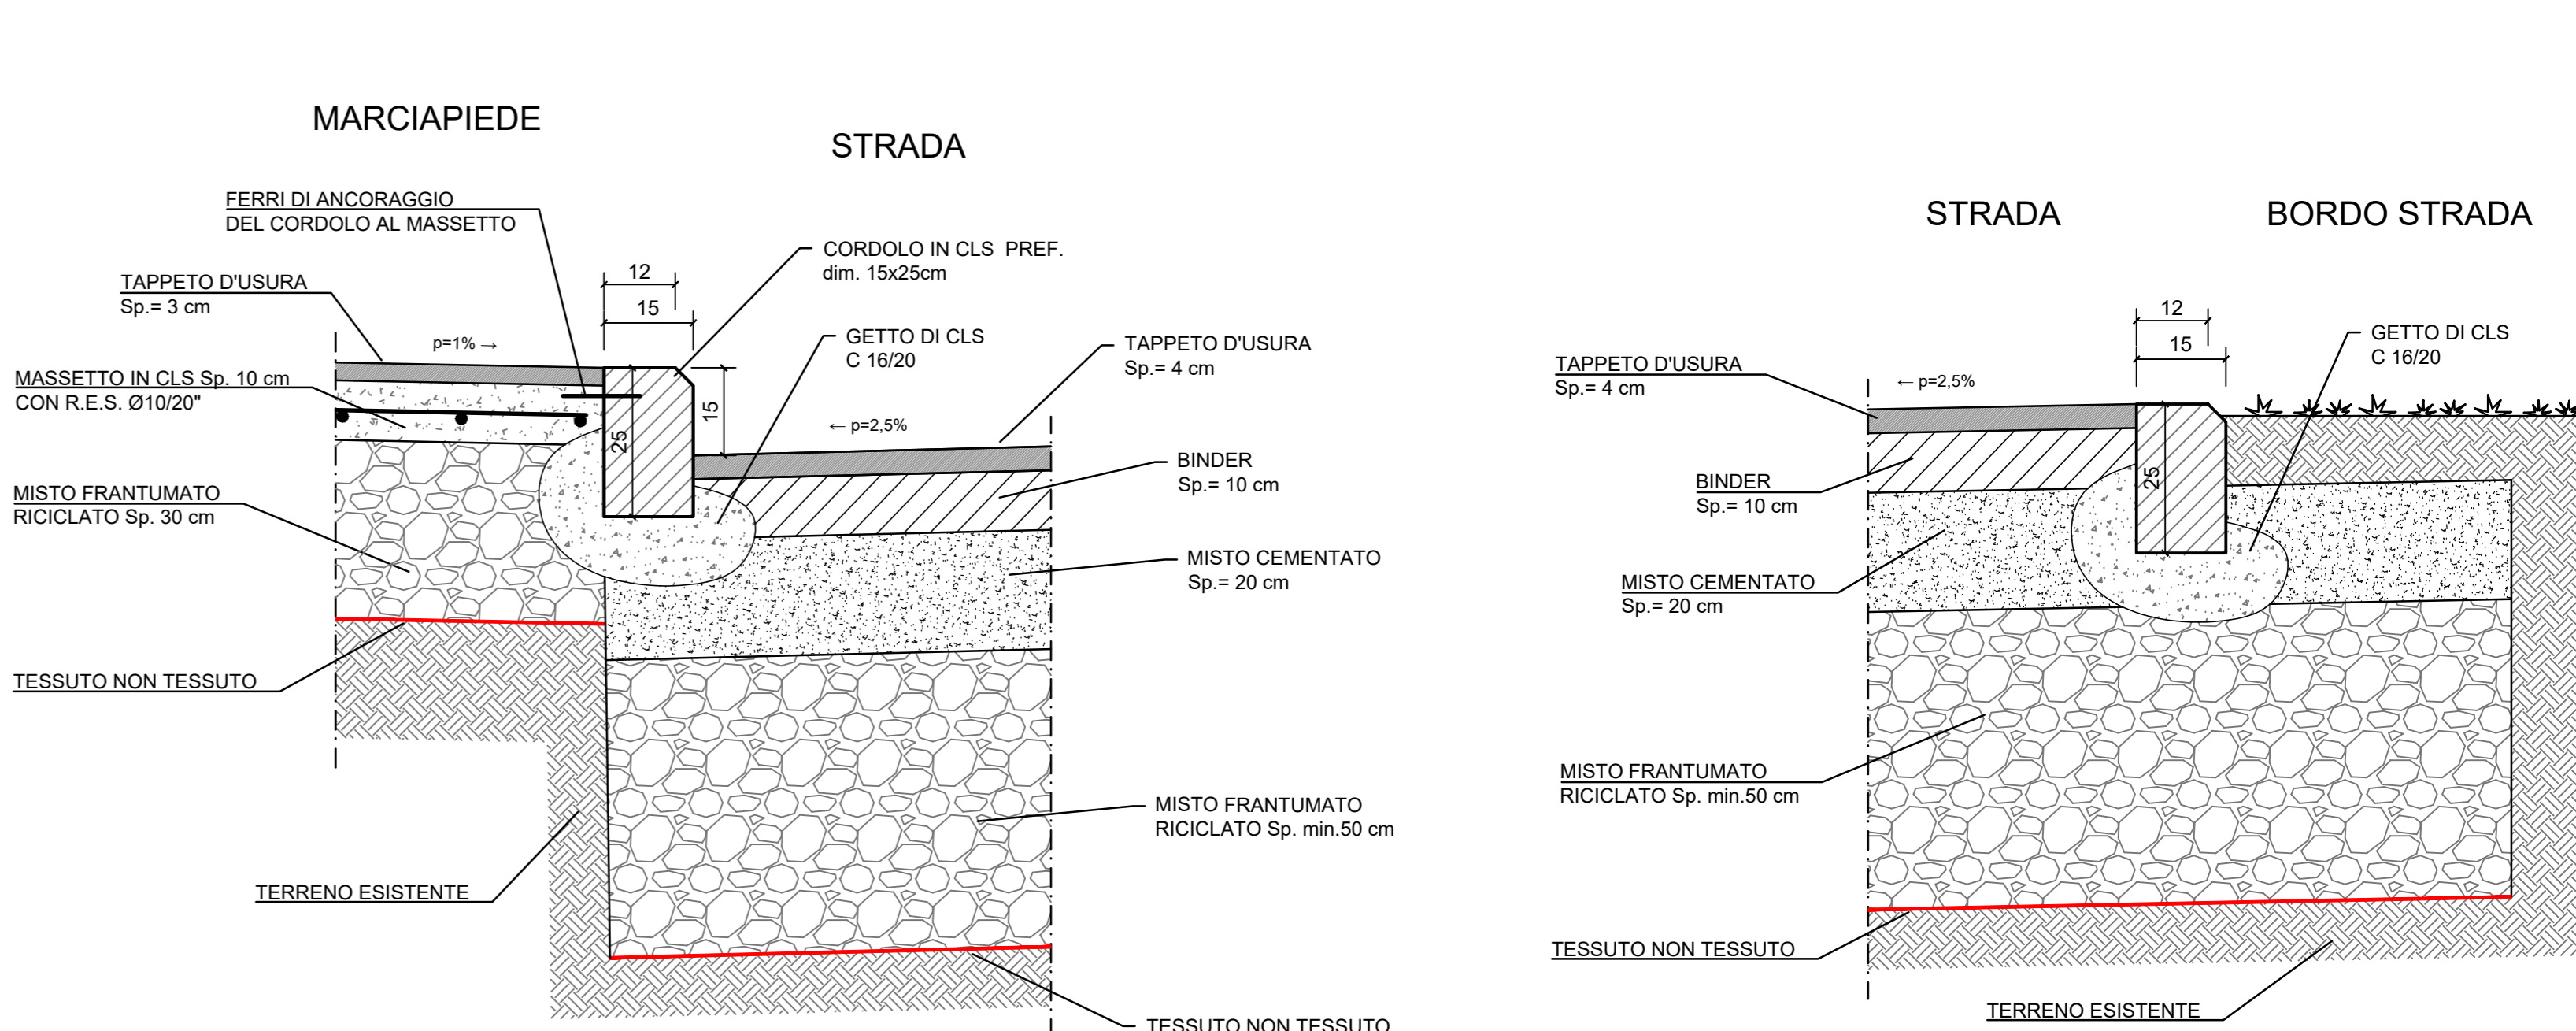

LEGENDA SEZIONI - OPERE STRADALI DI DI PROGETTO

- ① REALIZZAZIONE DI TAPPETO D'USURA sp. 4 cm, BINDER sp. 10 cm, MISTO CEMENTATO sp. 20 cm, MISTO FRANTUMATO RICICLATO sp. 50 cm
- ② REALIZZAZIONE FOSSO COPERTO TUBAZIONE Ø400 E CADITOIE CON POZZETTI SIFONE
- ③ OPERE PREVISTE DA CITTÀ METROPOLITANA DI BOLOGNA NELL'AMBITO DELL'INTERVENTO 6 - FERRARA RAMELLO

CITTÀ METROPOLITANA DI BOLOGNA

Comune di Granarolo dell'Emilia

FRANCHINI

IMPIANTO PER IL TRATTAMENTO E RECUPERO DI RIFIUTI INERTI NON PERICOLOSI

ISTANZA DI AUTORIZZAZIONE UNICA AMBIENTALE

Elaborato: PD-T-VBT-003_01

SVINCOLO SULLA SPS: SEZIONI STATO ATTUALE E STATO DI PROGETTO E PARTICOLARI COSTRUTTIVI

Approvazioni:

Audit Qualified Services

AMBIENTE & PAESAGGIO COOPERATIVA

Committente: FRANCHINI ANTONIO E FIGLI S.R.L.

Sede legale

Via Larga Castello, 8/a
40061 Minerbio (BO)

Sede operativa

Via San Donato, 152
40057 Granarolo dell'Emilia (BO)

Progettista:

PROTEO INGEGNERIA

INGEGNERE CARLO BAIETTI

Redatto: Ing. Carlo Baletti

Verificato: Dott. Ing. Fabio Corso

Scala: 1:10,50

Data: luglio 2025