CENTRO PIOMBINA

N

PLANIMETRIA GENERALE scala 1:500

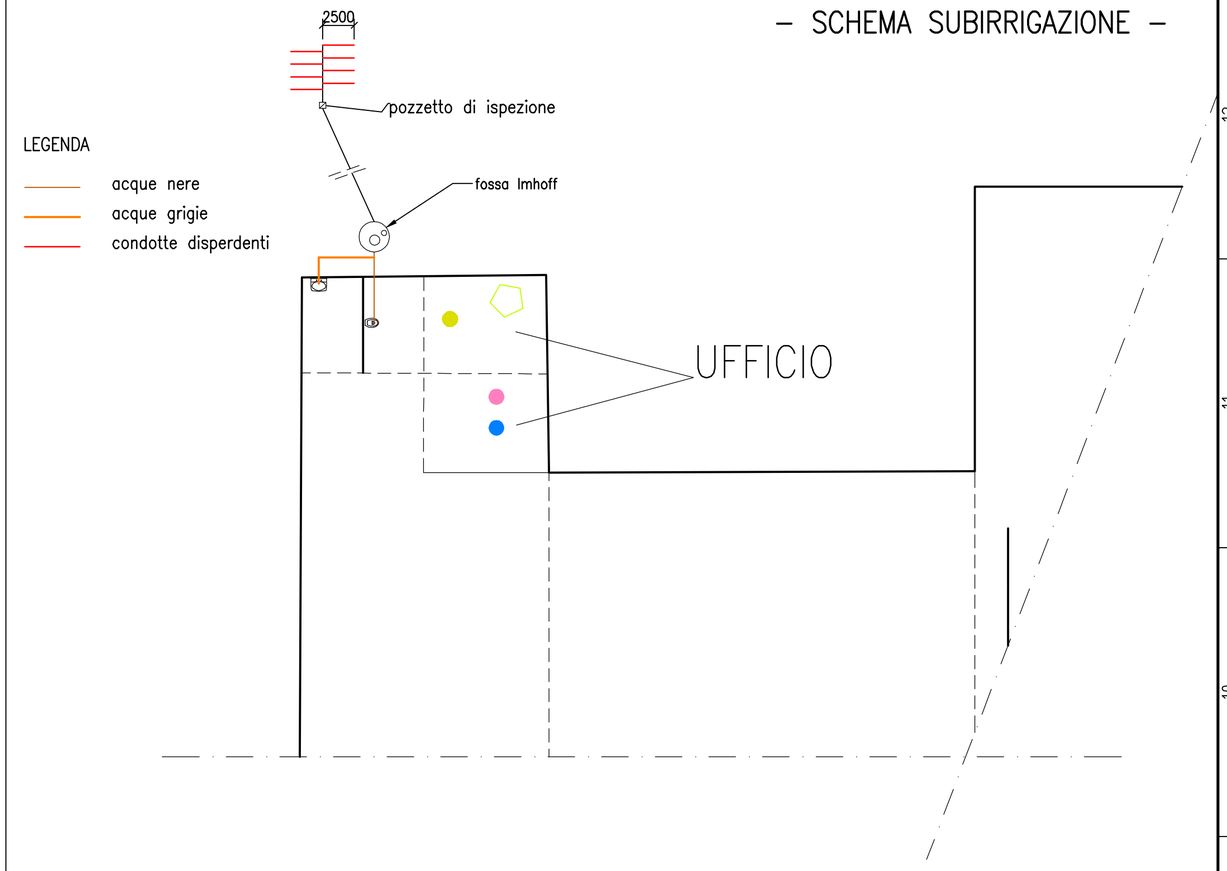

– SCHEMA SUBIRRIGAZIONE –

LEGENDA

- acque nere
- acque grigie
- condotte disperdenti

SEZIONE TIPO CONDOTTE DISPERDENTI scala 1:20

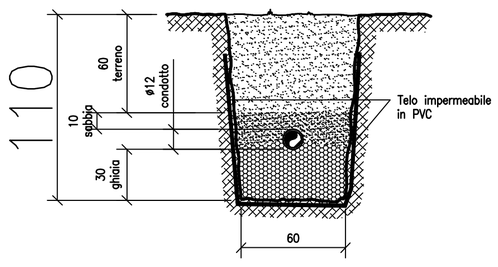

SCHEMA A BLOCCHI SISTEMA DI SCARICO

LEGENDA

- ST004 VASCA DI STOCCAGGIO
- ST005 VASCA DI STOCCAGGIO
- ST006 VASCA DI STOCCAGGIO
- STR06 RICOVERO SUINI
- STR07 RICOVERO SUINI
- STR08 RICOVERO SUINI
- STR09 RICOVERO SUINI – settore capi sino a circa 65 kg
- STR10 RICOVERO SUINI – USO INFERMERIA
- PL01 PLATEA REFLUI SOLIDI (in fase di dismissione)
- (S1) SILOS VERTICALE – 10.000 q.li
- (S2) SILOS VERTICALE – 10.000 q.li
- (S3) SILOS VERTICALE – 300 q.li
- (S4) SILOS VERTICALE – 160 q.li
- (S5) SILOS VERTICALE – 160 q.li
- (S6) SILOS VERTICALE – 160 q.li
- (S7) SILOS VERTICALE – 160 q.li
- (S8) SILOS VERTICALE – 120 q.li
- (S9) SILOS VERTICALE – 4.000 q.li
- LINEA VEICOLAZIONE REFLUO
- LINEA VEICOLAZIONE ACQUE METEORICHE
- P.to archiviazione SCHEDE SICUREZZA (Ac. Peracetico)
- P.to stoccaggio imballaggi carta/plastica
- Locale medicinali
- Stoccaggio imballaggi plastici vuoti disinfettanti
- Oli minerali e batterie
- (X3) P.to di scarico acque meteoriche
- Caldaia uso domestico

PORTICO

PL01

STUDIO REPETTI
TECNOLOGIE AMBIENTALI ZOOTECNICHE ED AGROALIMENTARI
Viale Beverora, 75 – PIACENZA tel. 0523 – 328049
E-MAIL: studiorepetti@fastwebnet.it Fax 0523 – 071749

committente : Azienda Agricola Monici Anacleto e Monici Marcello s.s.

progettista : dott. Stefano Repetti agronomo in Piacenza

località' : Via Roma, 17 | comune : San Pietro in Cerro | provincia : Piacenza

progetto : Allegato 3B – rete idrica e rete veicolazione effluenti
Allegato 3D – aree deposito materie – sostanze rifiuti
PAUR – Sito PIOMBINA

oggetto : rete idrica e rete veicolazione effluenti
Planimetria generale – Estratto catastale

ORDINE DEI DOTTORI AGRONOMI e dei DOTTORI FORESTALI - Piacenza - Dott. Agr. STEFANO REPETTI N. 184

tavola :	scala :	disegno No. :	disegnato :
02	1:1000	710	Bruno
			controllato : Repetti

data :	REVISIONI	rev. No. :	correzioni integrazioni volontarie
02/01/2023		03	
		data : 30/07/2025	

Il presente disegno e' di proprieta' dello Studio Repetti – A termini di legge e' riservato ogni diritto

Disegnato con AutoCAD S/N 344-02385829

\\192.168.235.10\condivisa\DATI\DISEGNI\Monici\2023\RILASCIO AIA\710_02_rev3.dwg

UNI A1

r_emiro.Giunta - Prot. 24/10/2025.1058125.E Copia conforme dell'originale sottoscritto digitalmente da Repetti Stefano