



#### Caditoie stradali

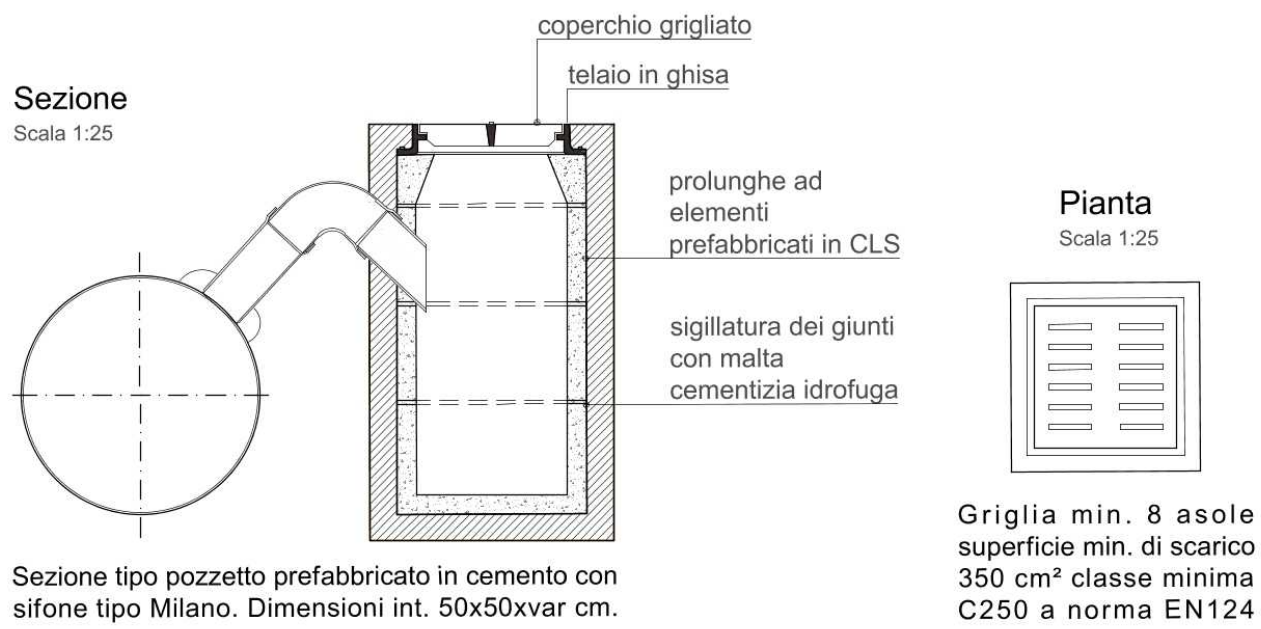

#### Chiusini per camerette e torrini di ispezione

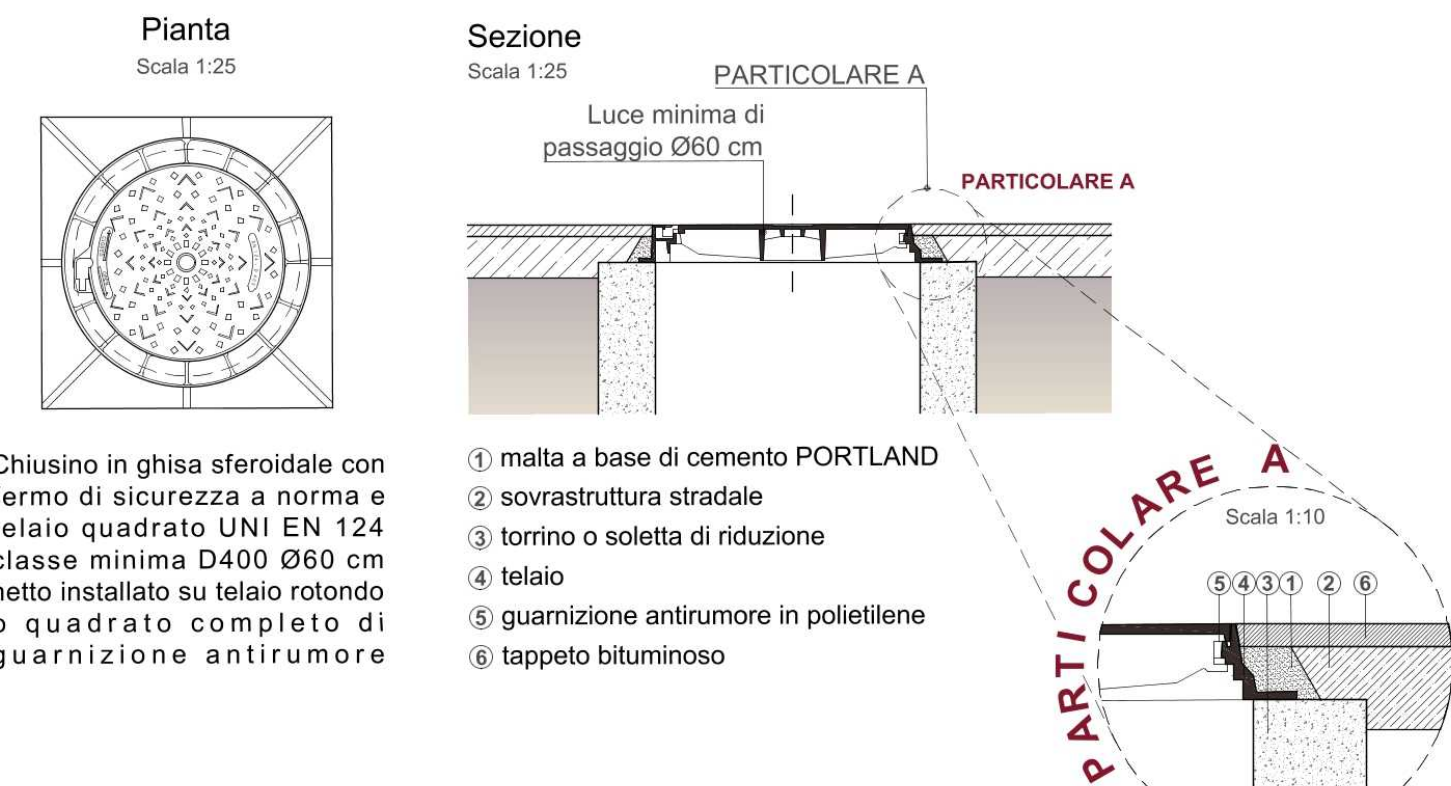



#### Nota Impianto di trattamento acque di prima pioggia

Le acque provenienti dalla rete di raccolta pervengono al pozzetto di separazione che permette di separare le acque di prima pioggia dalle altre in quanto le prime raggiungono la vasca di sedimentazione/accumulo mentre le altre, alla chiusura della valvola a galleggiante e tramite la tubazione di by-pass, vengono convogliate al pozzetto di recapito; la vasca di sedimentazione/accumulo permette la sedimentazione di eventuali impurità presenti ed ha la funzione di:

- Vasca di raccolta delle acque meteoriche
- Vasca di raccolta delle acque di spegnimento incendi
- Vasca di raccolta dell'eventuale olio proveniente dal trasformatore

Per maggiori dettagli si rimanda all'elaborato Cod055\_FV\_00033\_BCR  
RELAZIONE IDROLOGICA-IDRAULICA SOTTOSTAZIONE ELETTRICA

#### POZZETTO DI CONTROLLO E SCARICO CON MANUFATTO LIMITATORE

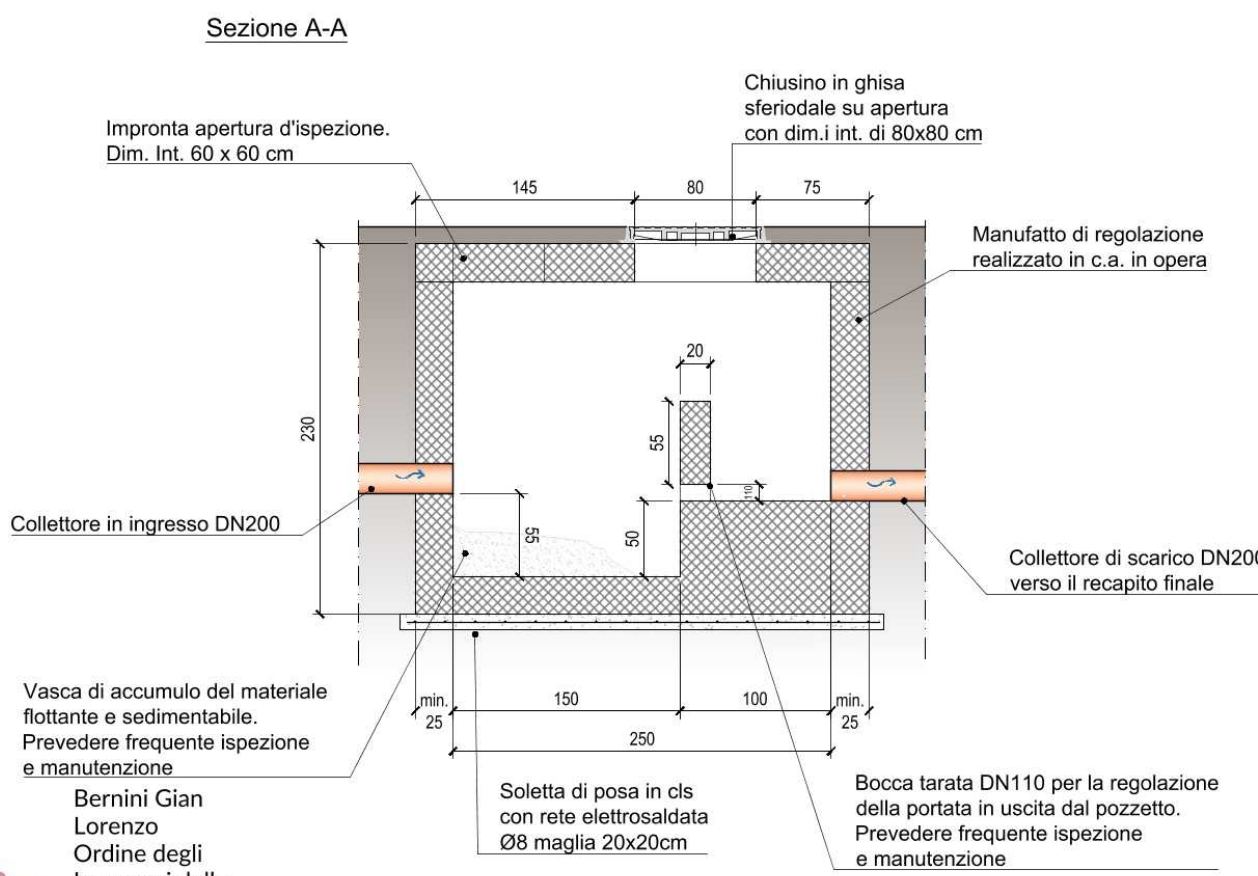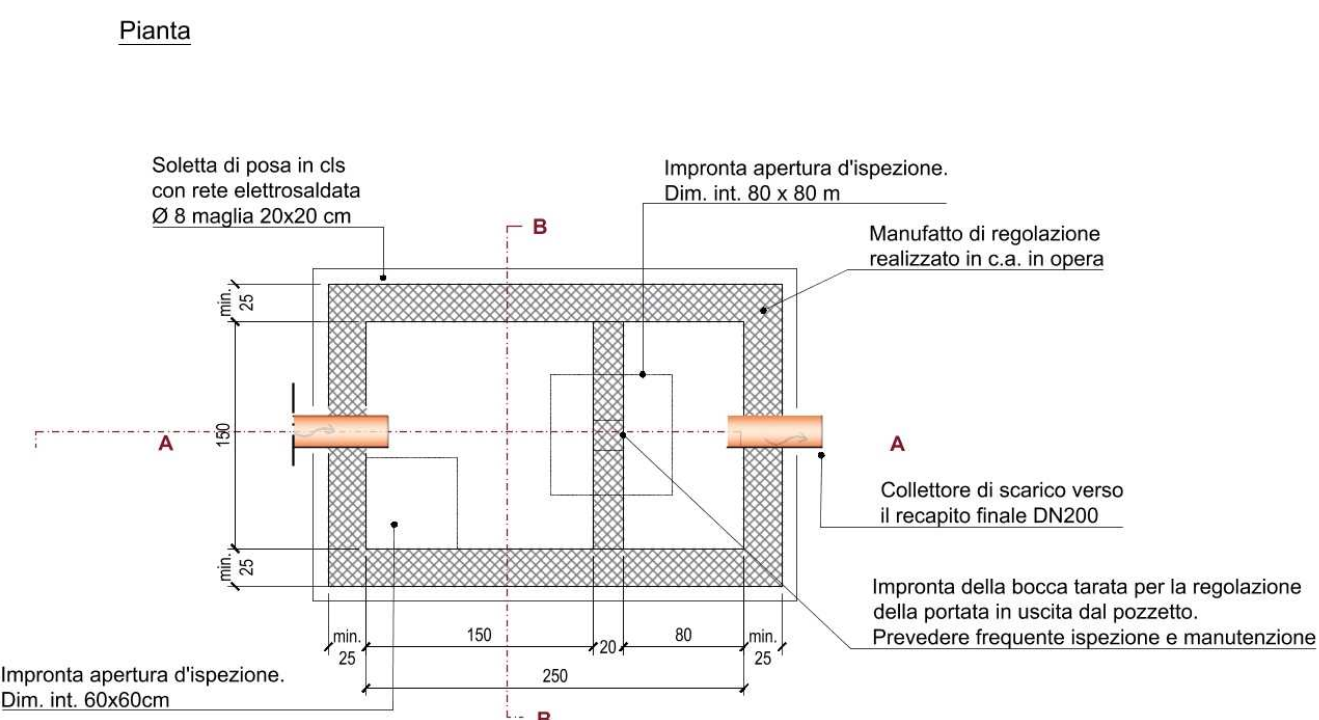

22/10/2025	0211+02:00	Chiarimenti volontari	G.L. Bernini	L. Marabeti G. D'Amico	F. Boni Castagnetti
01/07/2025	01	Emissione Finale	G.L. Bernini	L. Marabeti G. D'Amico	F. Boni Castagnetti
31/10/2024	00	Emissione Finale	G.L. Bernini	L. Marabeti G. D'Amico	F. Boni Castagnetti
DATA	REV	DESCRIZIONE EMISSIONE	INCARICATO	VERIFICATO	APPROVATO

	ID Documento Committente	IMPIANTO: Impianto di produzione di energia elettrica da fonte solare e relative opere connesse della potenza di 24,586 MWp  Provincia di Piacenza Comune di Cortemaggiore, Località Morienzo
	Cod055_FV_00069_BCD	
Logo Appaltatore e Denominazione Commerciale	ID Documento Appaltatore	TITOLO: Cod055_FV_00069_BCD - PLANIMETRIA OPERE DI REGIMENTAZIONE DELLE ACQUE SOTTOSTAZIONE ELETTRICA

FOGLIO	SEGUE	DI	FORMATO	DIS. N.	1	scala: 1:200
1	-	1	A1			
NOME FILE: Cod055_FV_01002_BGD.dwg						

Questo documento è proprietà di IREN Green Generation S.r.l. e di tutte le sue società controllate. Se ne vieta la diffusione e l'utilizzo per scopi diversi da quelli per i quali è stato inviato.