SEZIONI DELLE INTERFERENZE - AUTOSTRADA A21 DIRAMAZIONE FIORENZUOLA D'ARDA

SCALA 1:500

SEZIONE A-A'

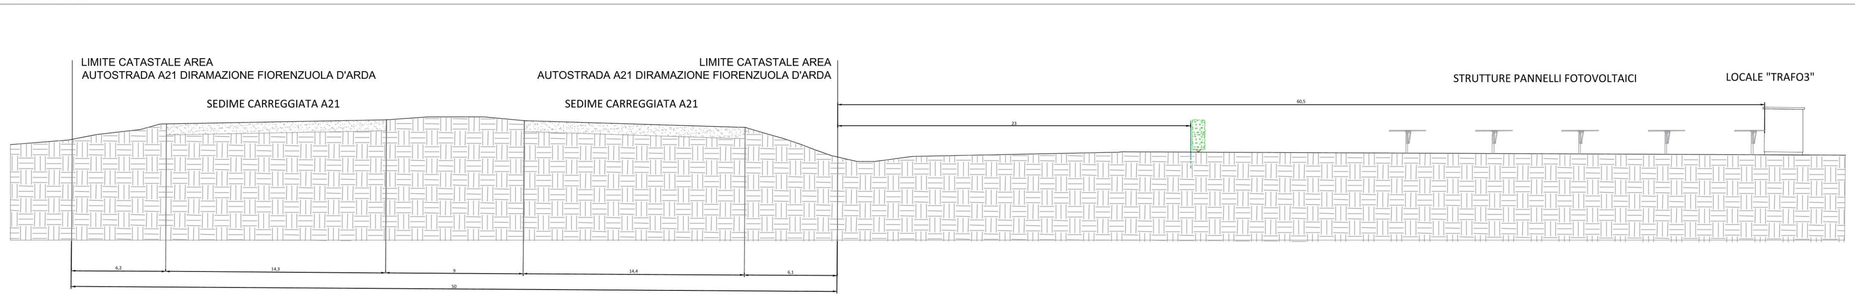

SEZIONE B-B'

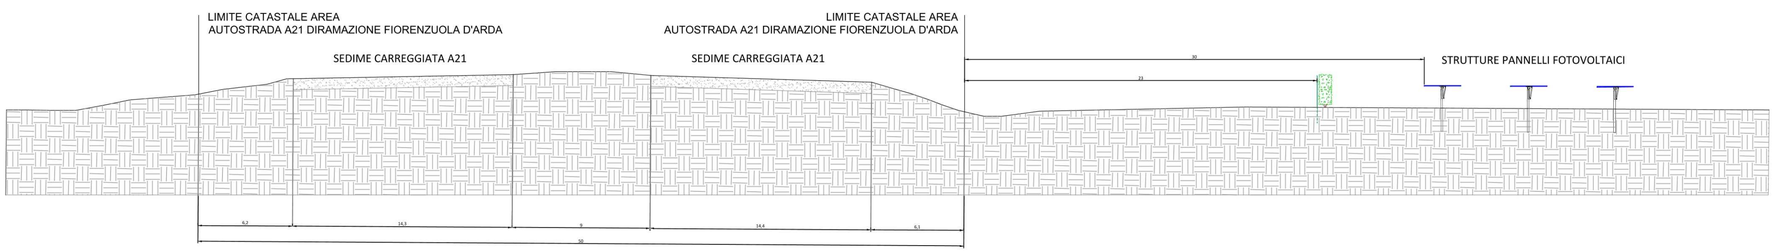

SEZIONE C-C'

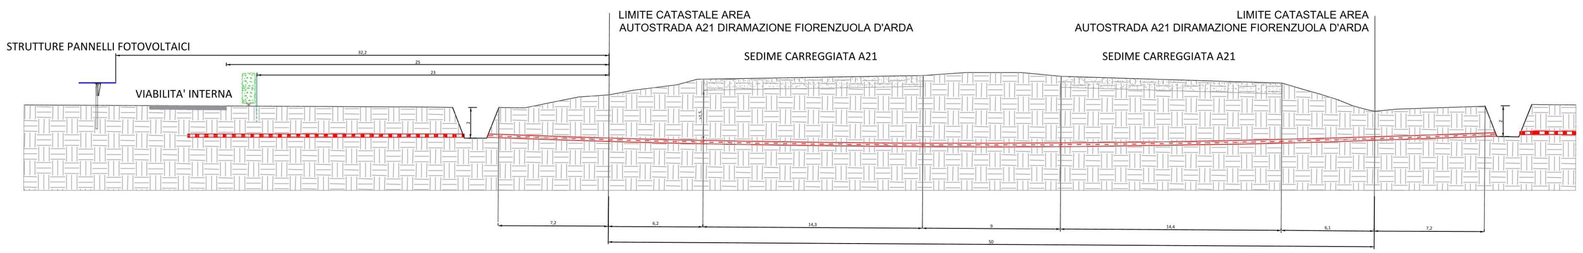

LAYOUT D'IMPIANTO SU MAPPA CATASTALE

SCALA: 1:20000

LEGENDA:

- TRASFORMATORE
- AREA PRIVA DI OSTACOLI DI LARGHEZZA 5m
- CABINA DI RACCOLTA
- CONTROL ROOM
- LINEA ELETTRICA AEREA MT ESISTENTE (TRACCIATO LINEA INDICATIVO) E RELATIVA FASCIA DI RISPETTO TOT DI 13m
- RECINZIONE
- ACCESSI ALL'IMPIANTO
- VIABILITA' INTERNA
- CANALI DI ACQUA
- VELA FOTOVOLTAICA DA 12 MODULI
- VELA FOTOVOLTAICA DA 24 MODULI
- Ubicazione eventuale barriera acustica di lunghezza pari a 24 m + 10 m ed altezza pari a 3 m, da realizzarsi in corrispondenza del TRAFO4 nel caso in cui si attestasse il superamento dei limiti notturni in fase di collaudo acustico e al contempo si riscontrasse la ristrutturazione e la conseguente abitabilità dell'edificio prospiciente, attualmente collabente (vedi indicazioni riportate nell'elaborato Cod055_FV_00021_BGR_VALUTAZIONE IMPATTO ACUSTICO)
- LINEA MT INTERRATA DI COLLEGAMENTO TRASFORMATORI - CABINE DI RACCOLTA
- LINEA MT INTERRATA DI COLLEGAMENTO CABINE DI RACCOLTA - SOTTOSTAZIONE MT/AT
- LINEA AT INTERRATA DI COLLEGAMENTO SOTTOSTAZIONE MT/AT - CP
- AREA OCCUPATA DALLA SOTTOSTAZIONE MT/AT
- Sedime carreggiata A21
- ELETTRODOTTO

Firmato digitalmente da: BIZZARRI GIACOMO
Data: 29/10/2025 11:03:49

DATA	REV	DESCRIZIONE EMISSIONE	INCARICATO	VERIFICATO	APPROVATO
29/10/2025	01	Chiarimenti Volontari	L.Ferrari	L. Marabeti G. D'amico	F. Boni Castagnetti
06/02/2025	00	Emissione Finale	M. Sabato	G. Bizzarri	G. Bizzarri

Logo Appaltatore e Denominazione Commerciale

ID Documento Committente: CoD055_FV_00076_BPD_R01

ID Documento Appaltatore

IMPIANTO:
Impianto di produzione di energia elettrica da fonte solare e relative opere connesse della potenza di 24,586 MWp

Provincia di Piacenza
Comune di Cortemaggiore, Località Morlenzo

TITOLO:
Cod055_FV_00076_BPD-SEZIONI INTERFERENZE AUTOSTRADA

FOGLIO	SEGUE	DI	FORMATO		
1	-	1	A1	DIS. N. 1	scala: varie

NOME FILE:

Questo documento è proprietà di IREN Green Generation S.r.l. e di tutte le sue società controllate.
Se ne vieta la diffusione e l'utilizzo per scopi diversi da quelli per i quali è stato inviato.

r_emiro.Giunta - Prot: 06/11/2025.1094329.E Copia conforme dell'originale sottoscritto digitalmente da BIZZARRI GIACOMO