



LEGENDA

- PROFILO TERRENO ESISTENTE
- PROFILO DI PROGETTO

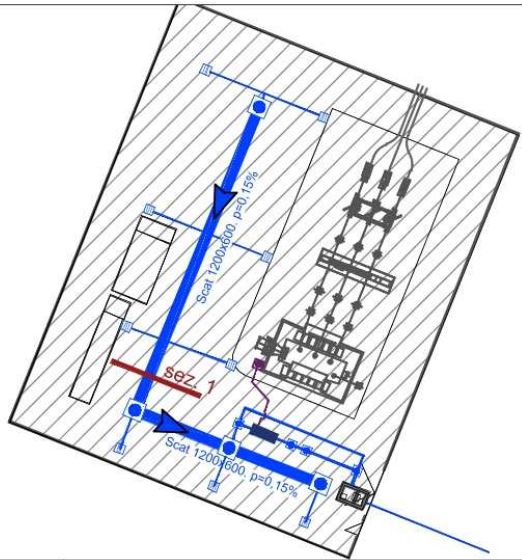

Sezione 1 trasversale

Scala 1:50

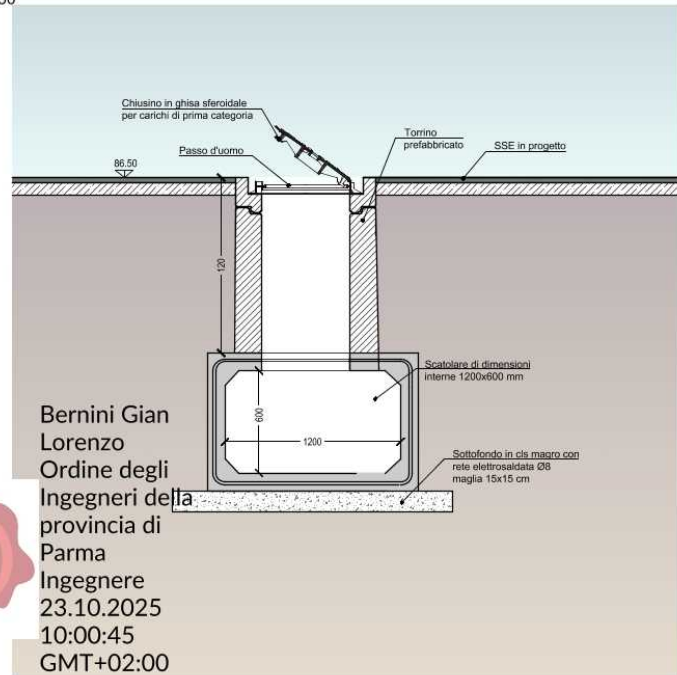

Bernini Gian  
Lorenzo  
Ordine degli  
Ingegneri della  
provincia di  
Parma  
Ingegnere  
23.10.2025  
10:00:45  
GMT+02:00



22/10/2025	01	CHIARIMENTI VOLONTARI		G.L. Bernini	L. Marabeti G. D'Amico	F. Boni Castagnetti
18/07/2025	00	EMISSIONE FINALE		G.L. Bernini	L. Marabeti G. D'Amico	F. Boni Castagnetti
DATA	REV	DESCRIZIONE EMISSIONE		INCARICATO	VERIFICATO	APPROVATO
		ID Documento Committente  Cod055_FV_00083_BCD		IMPIANTO: Impianto di produzione di energia elettrica da fonte energetica elettrica da fonte solare e relative opere connesse della potenza di 24,586MWp Provincia di Piacenza Comune di Cortemaggiore, Località Morlenzo		
Logo Appaltatore e Denominazione Commerciale  Futuro Solare 1 S.r.l.		ID Documento Appaltatore  1914_Profilo longitudinale e sezione trasversale rete fognaria bianca e laminazione di progetto Sottostazione Elettrica		TITOLO:  PROFILO LONGITUDINALE E SEZIONE TRASVERSALE RETE FOGNARIA BIANCA E LAMINAZIONE DI PROGETTO SOTTOSTAZIONE ELETTRICA		
FOGLIO	SEGUE	DI	FORMATO			
1		1	A3	DIS. N.	scala: varie	
NOME FILE: Cod055_FV_00083_BCD						
Questo documento è proprietà di IREN Green Generation S.r.l. e di tutte le sue società controllate. Se ne vieta la diffusione e l'utilizzo per scopi diversi da quelli per i quali è stato inviato.						