



Inquadramento Vista A - Scala 1:2000




Particolare planimetrico - Tipico cabina utente - Scala 1:100

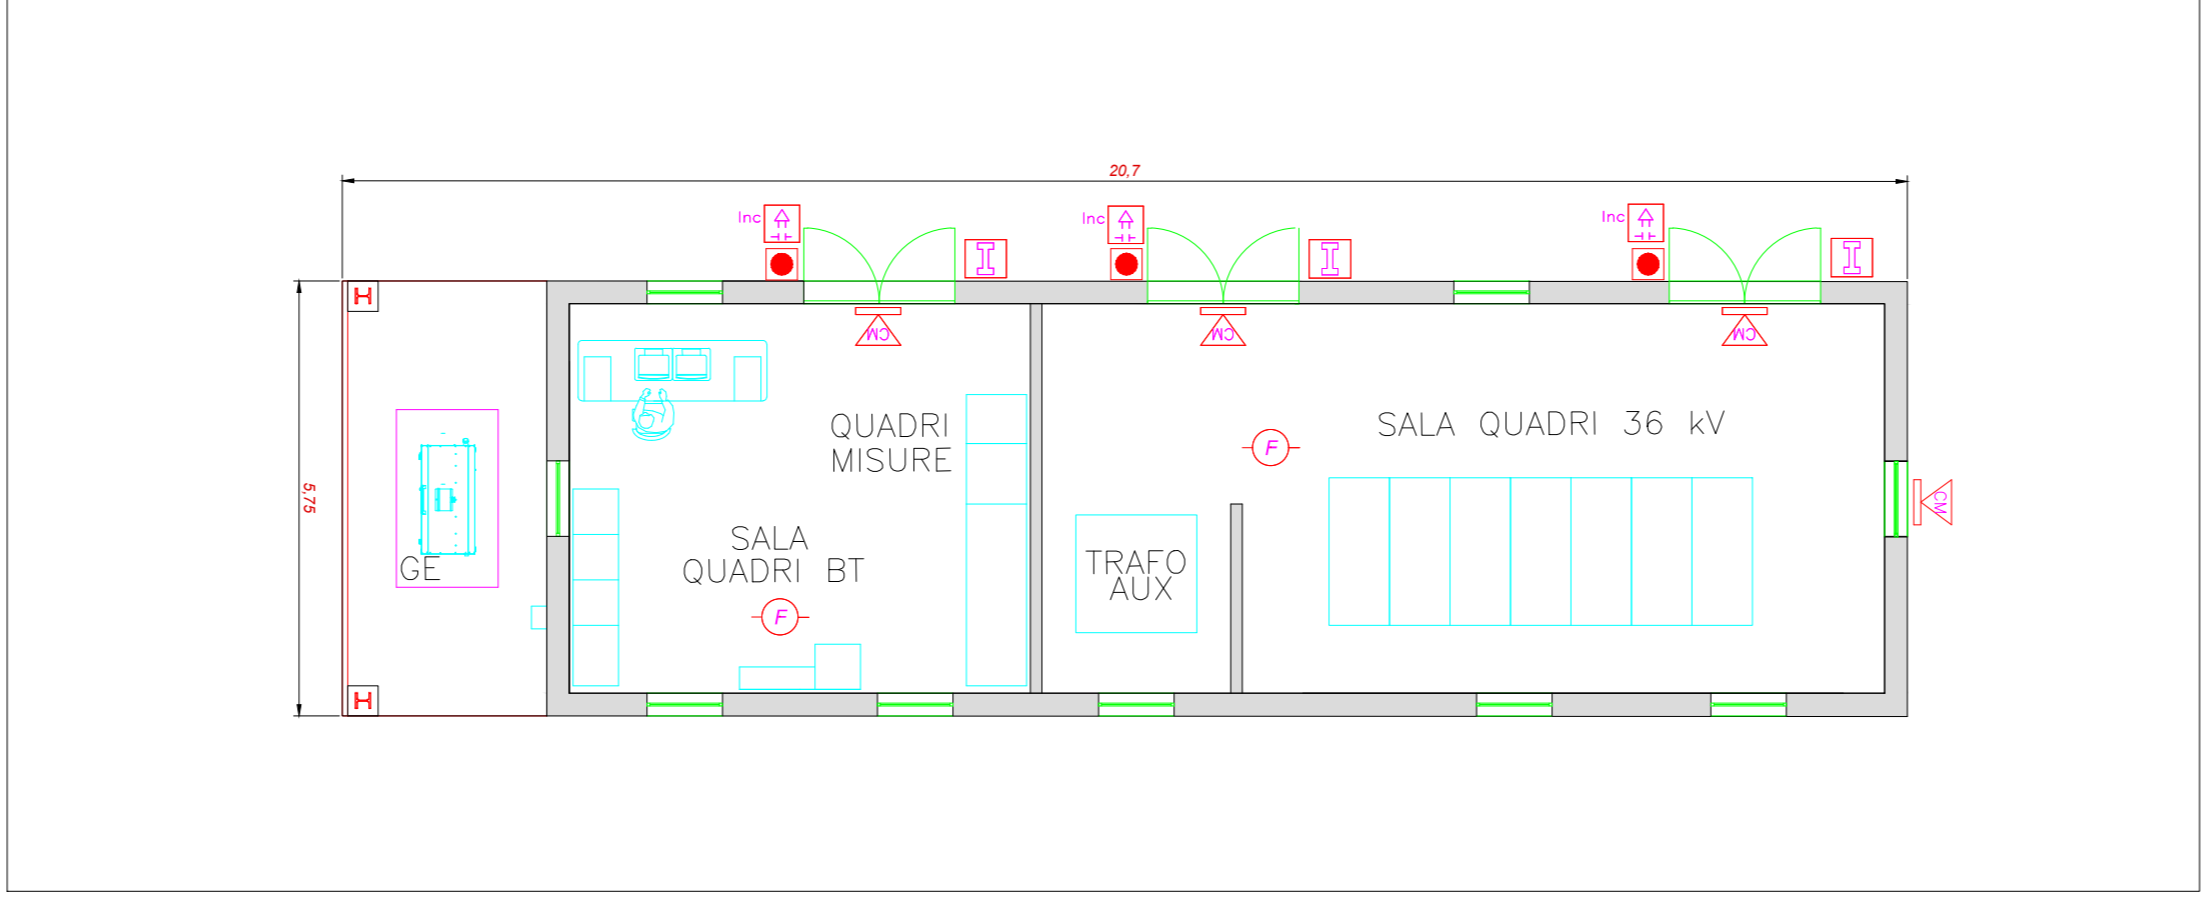


Particolare planimetrico - Tipico power station - Scala 1:50

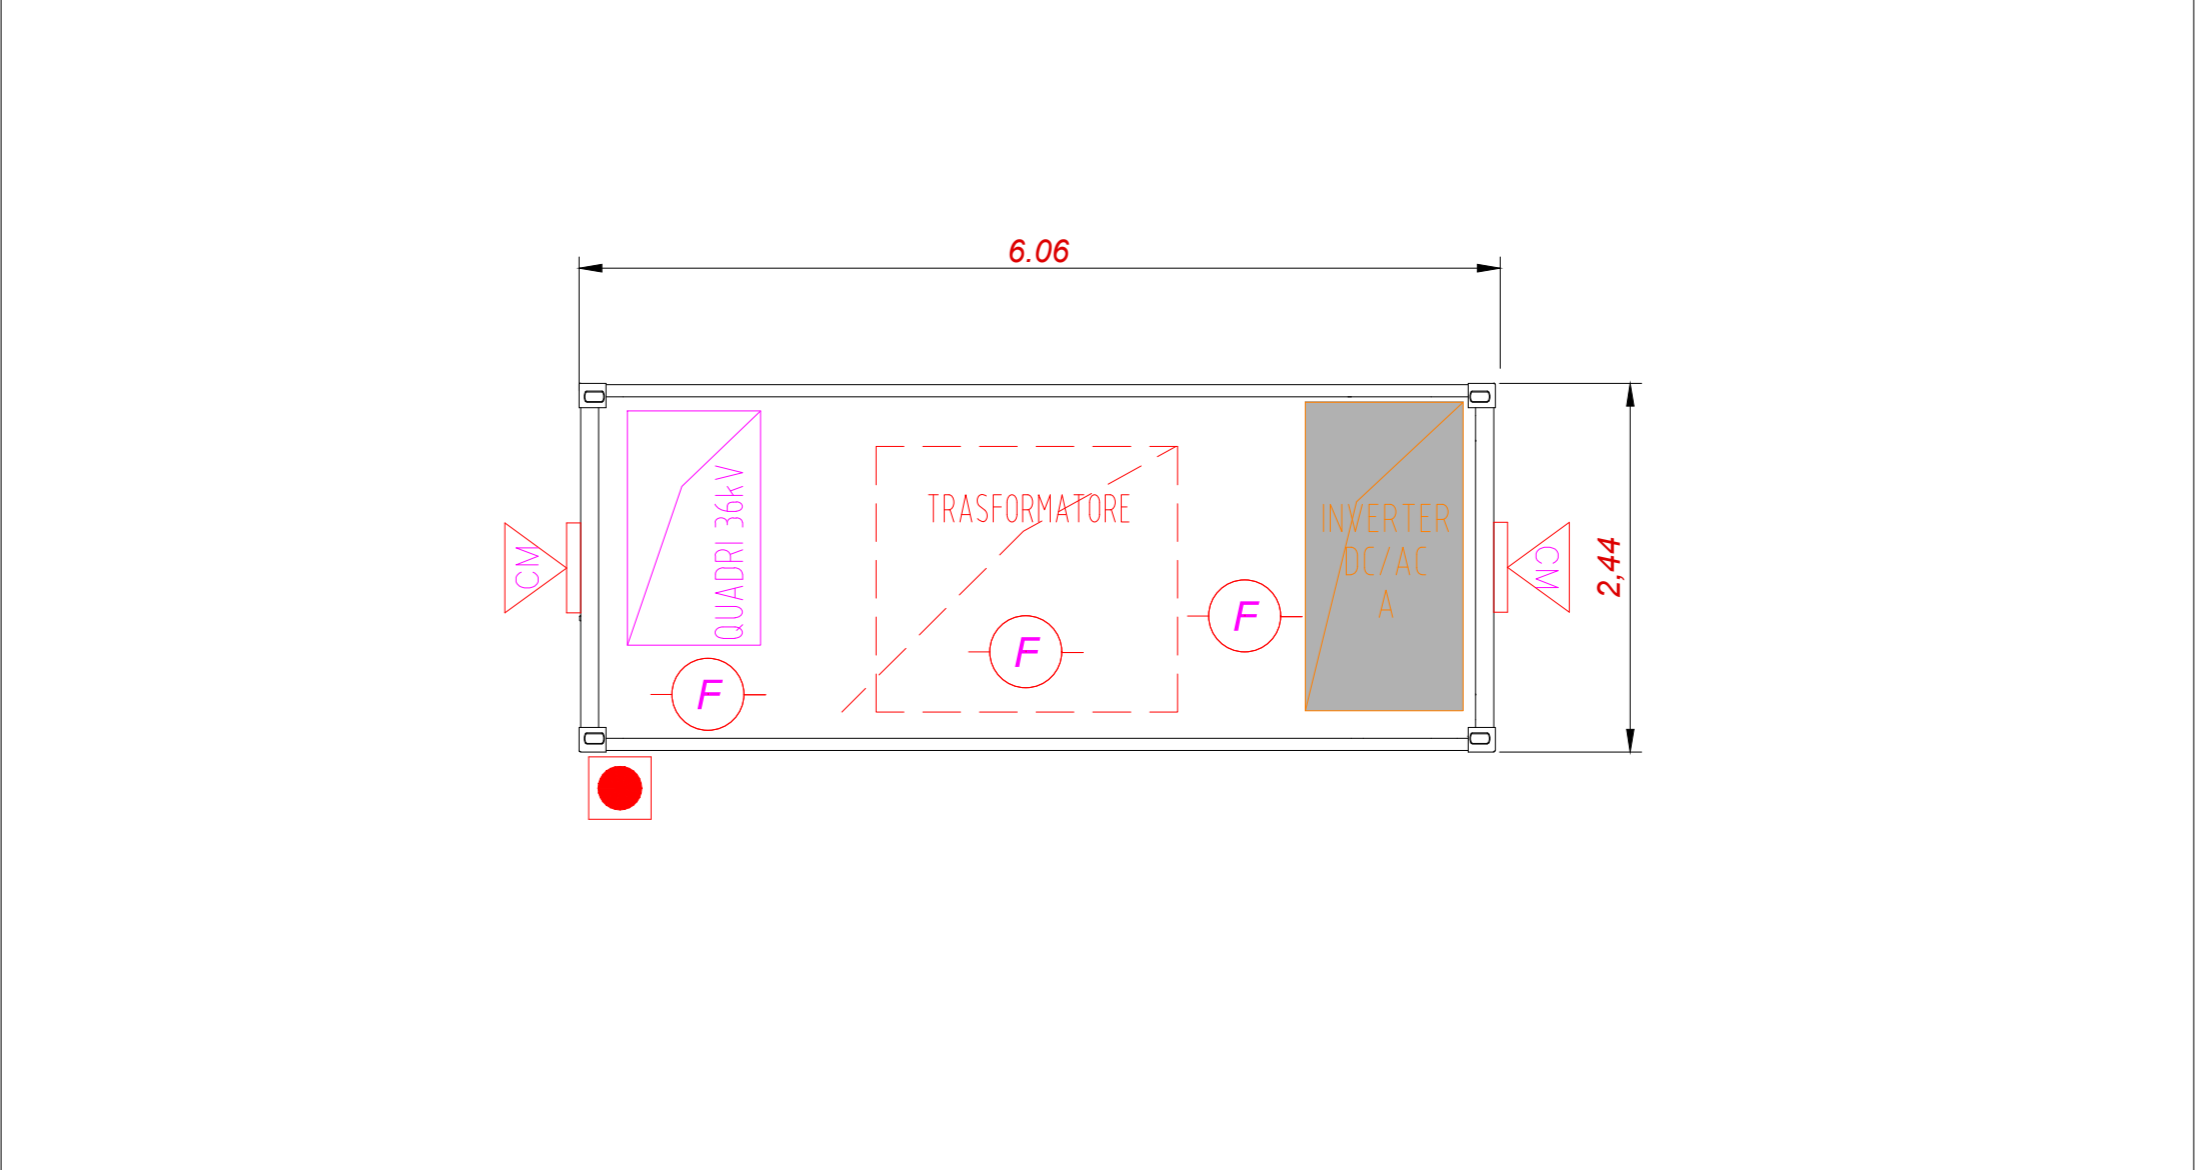


Particolare planimetrico - Tipico cabina BESS - Scala 1:50

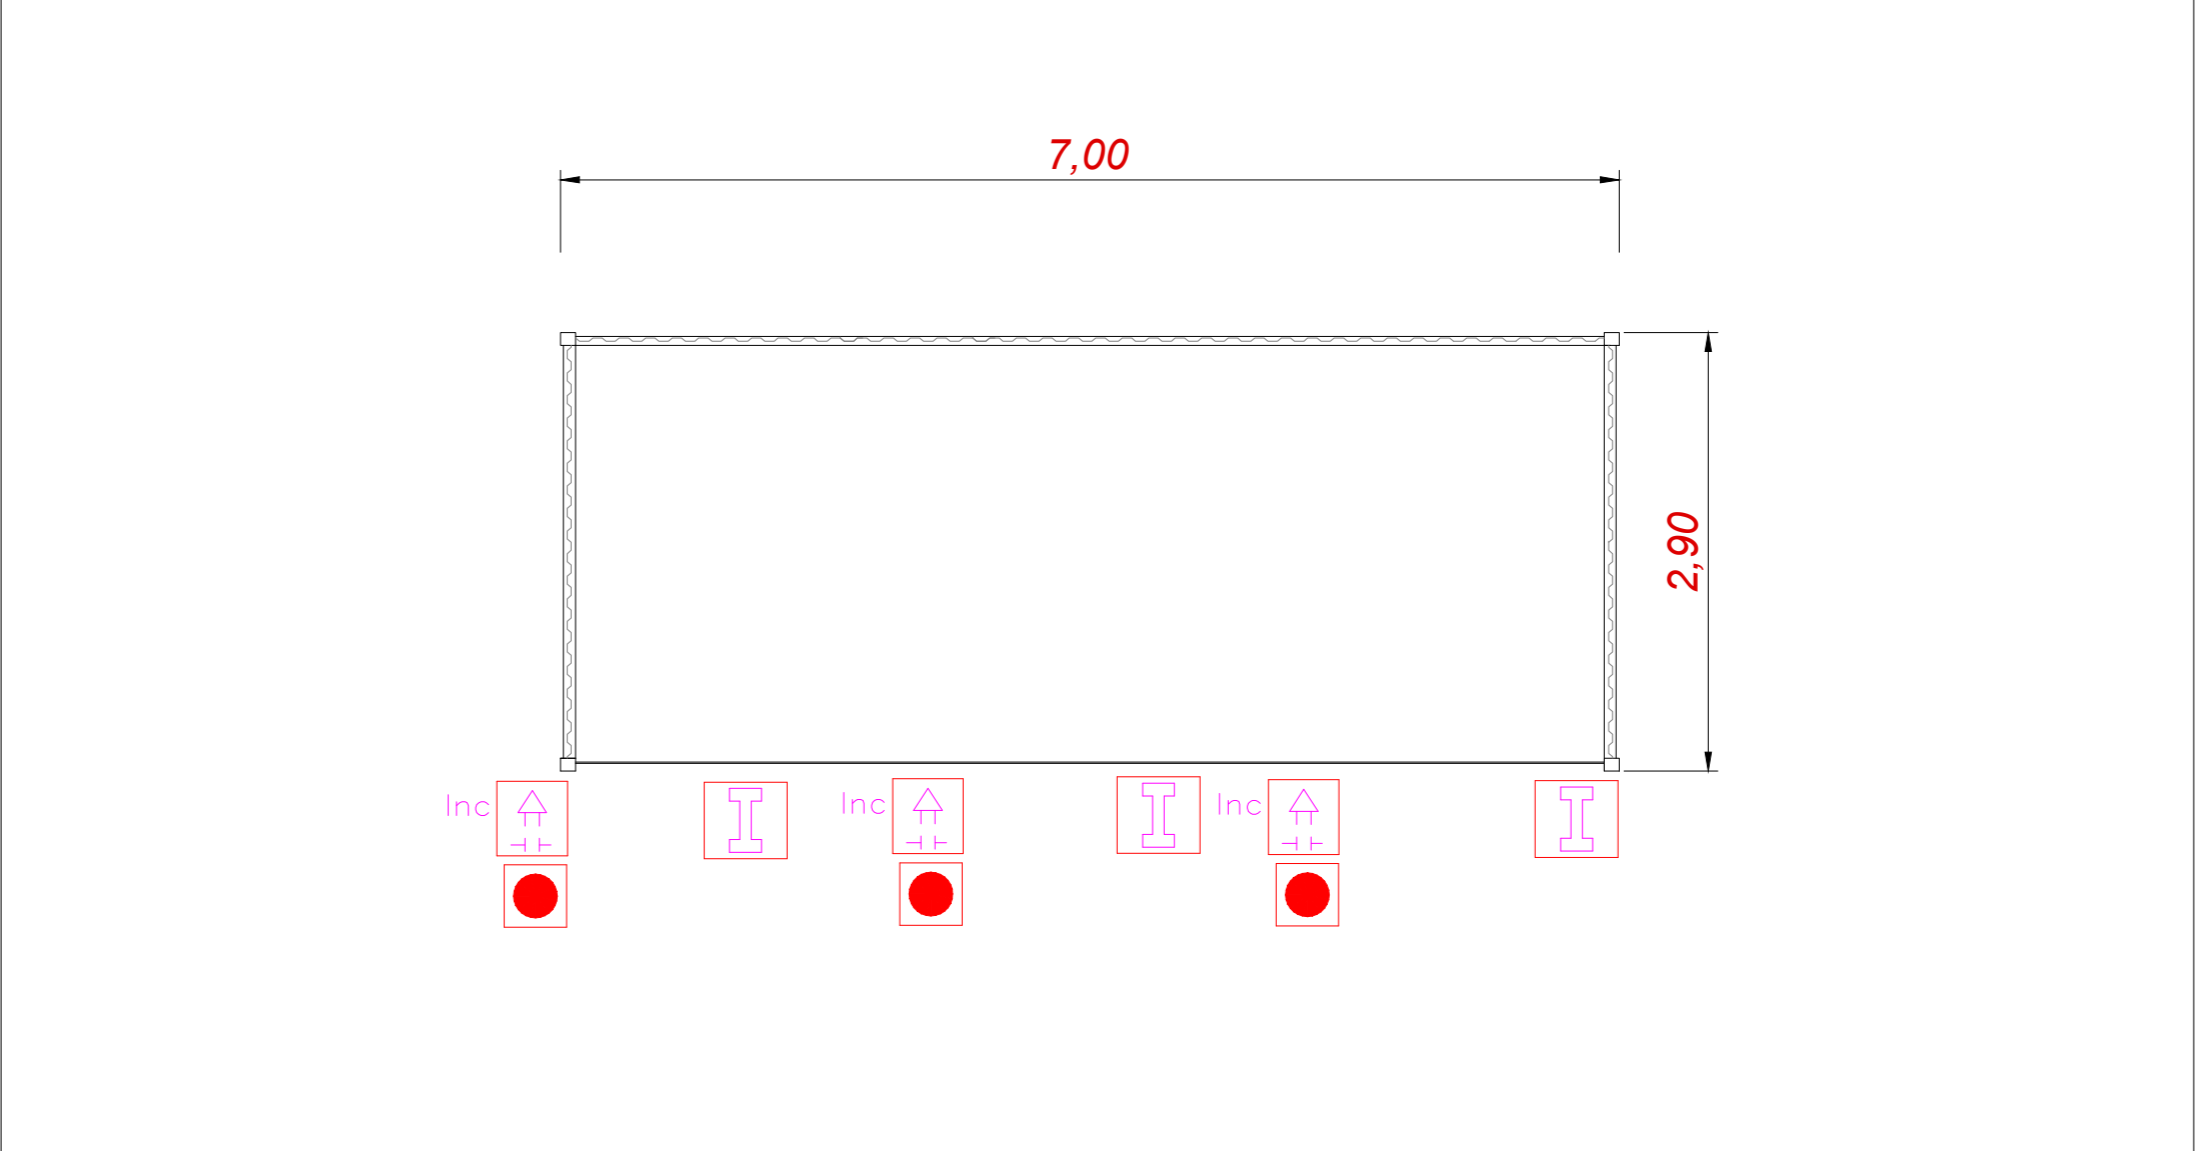


Particolare planimetrico - Tipico cabina ausiliaria - Scala 1:50

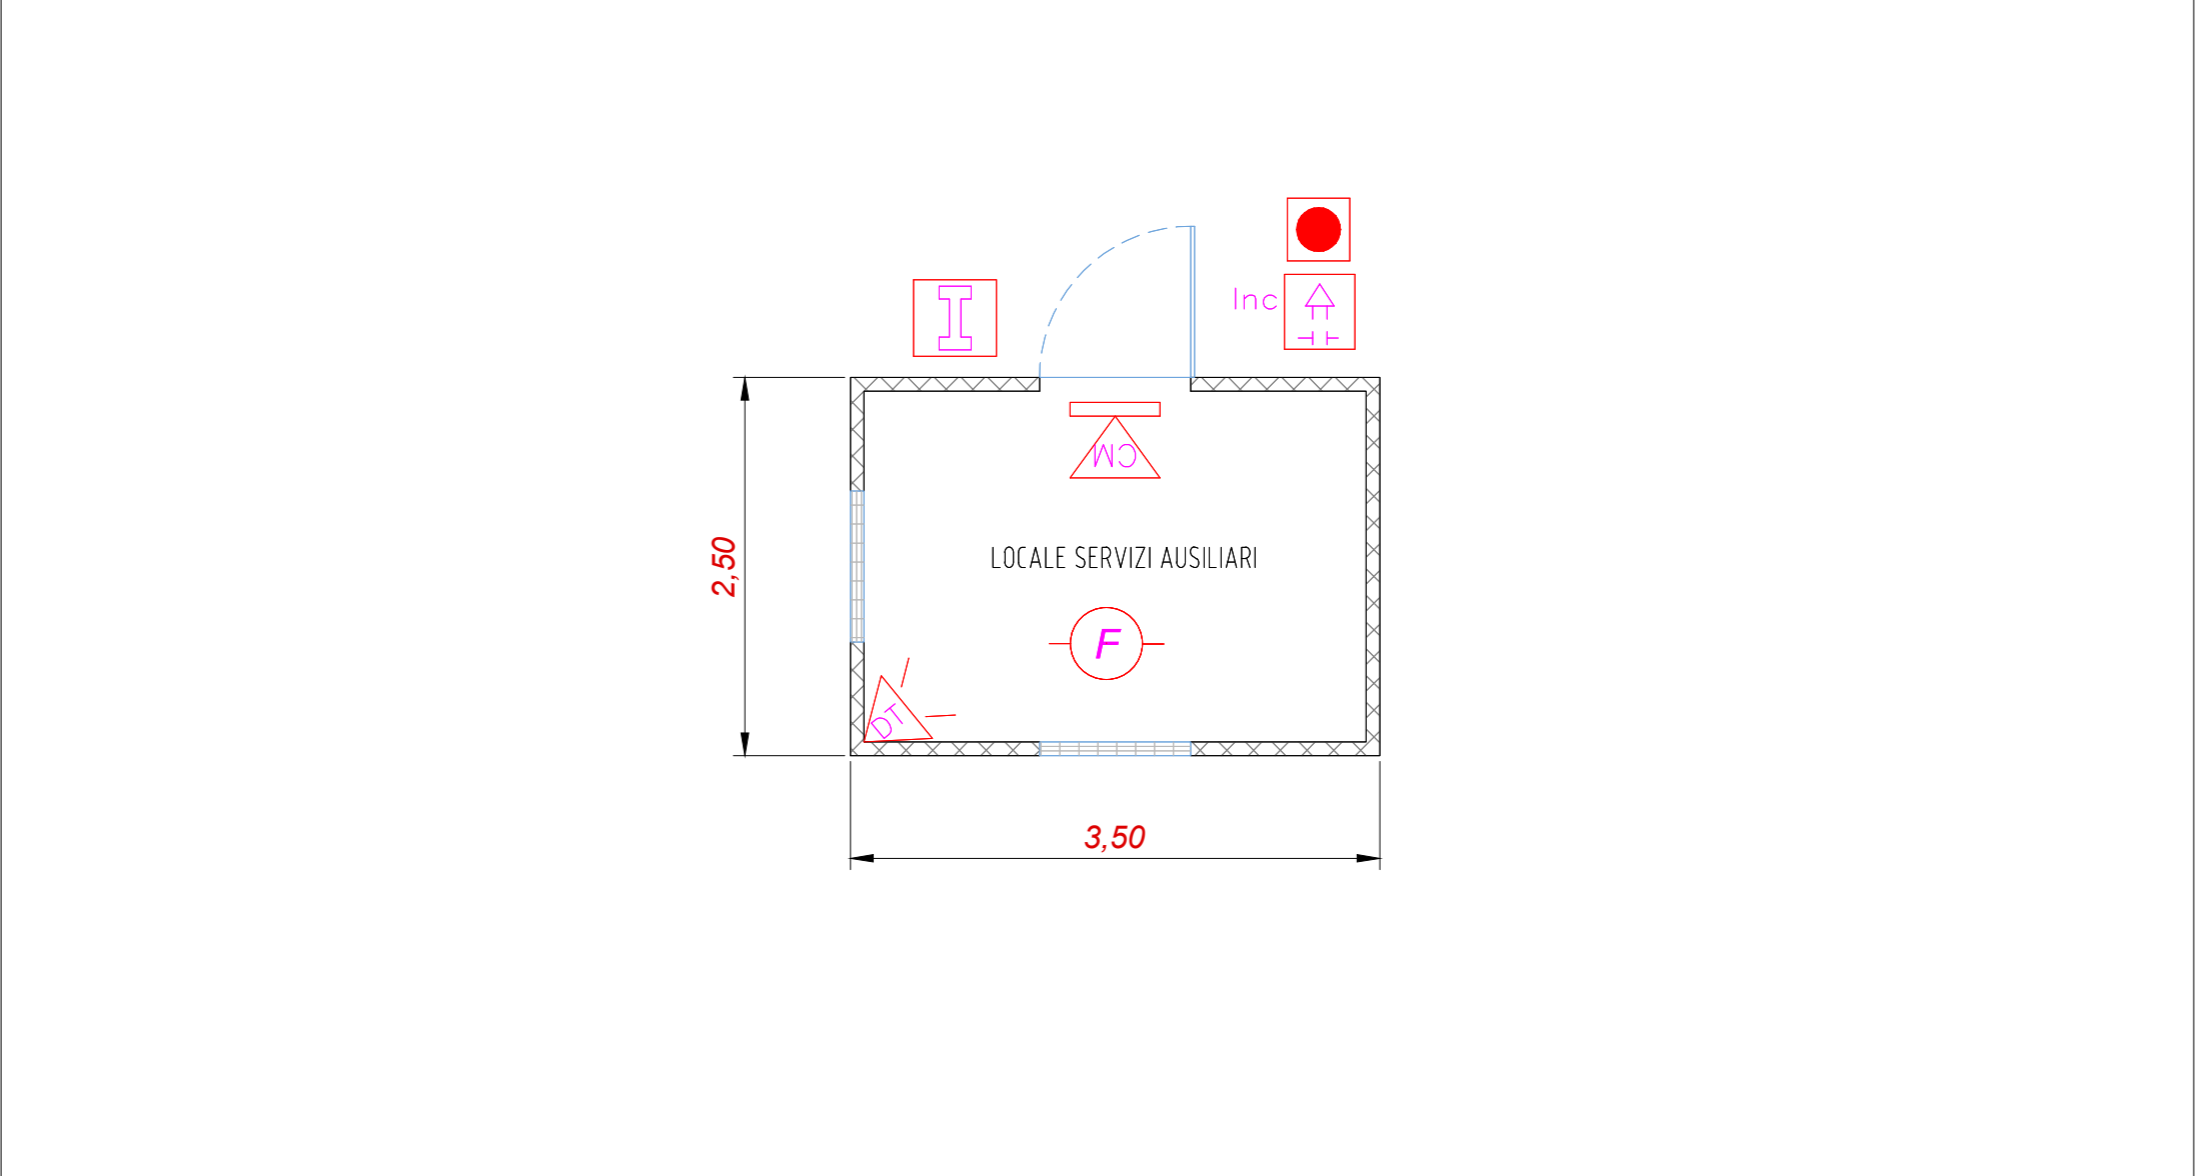


Particolare planimetrico - Tipico edificio/sala controllo - Scala 1:50

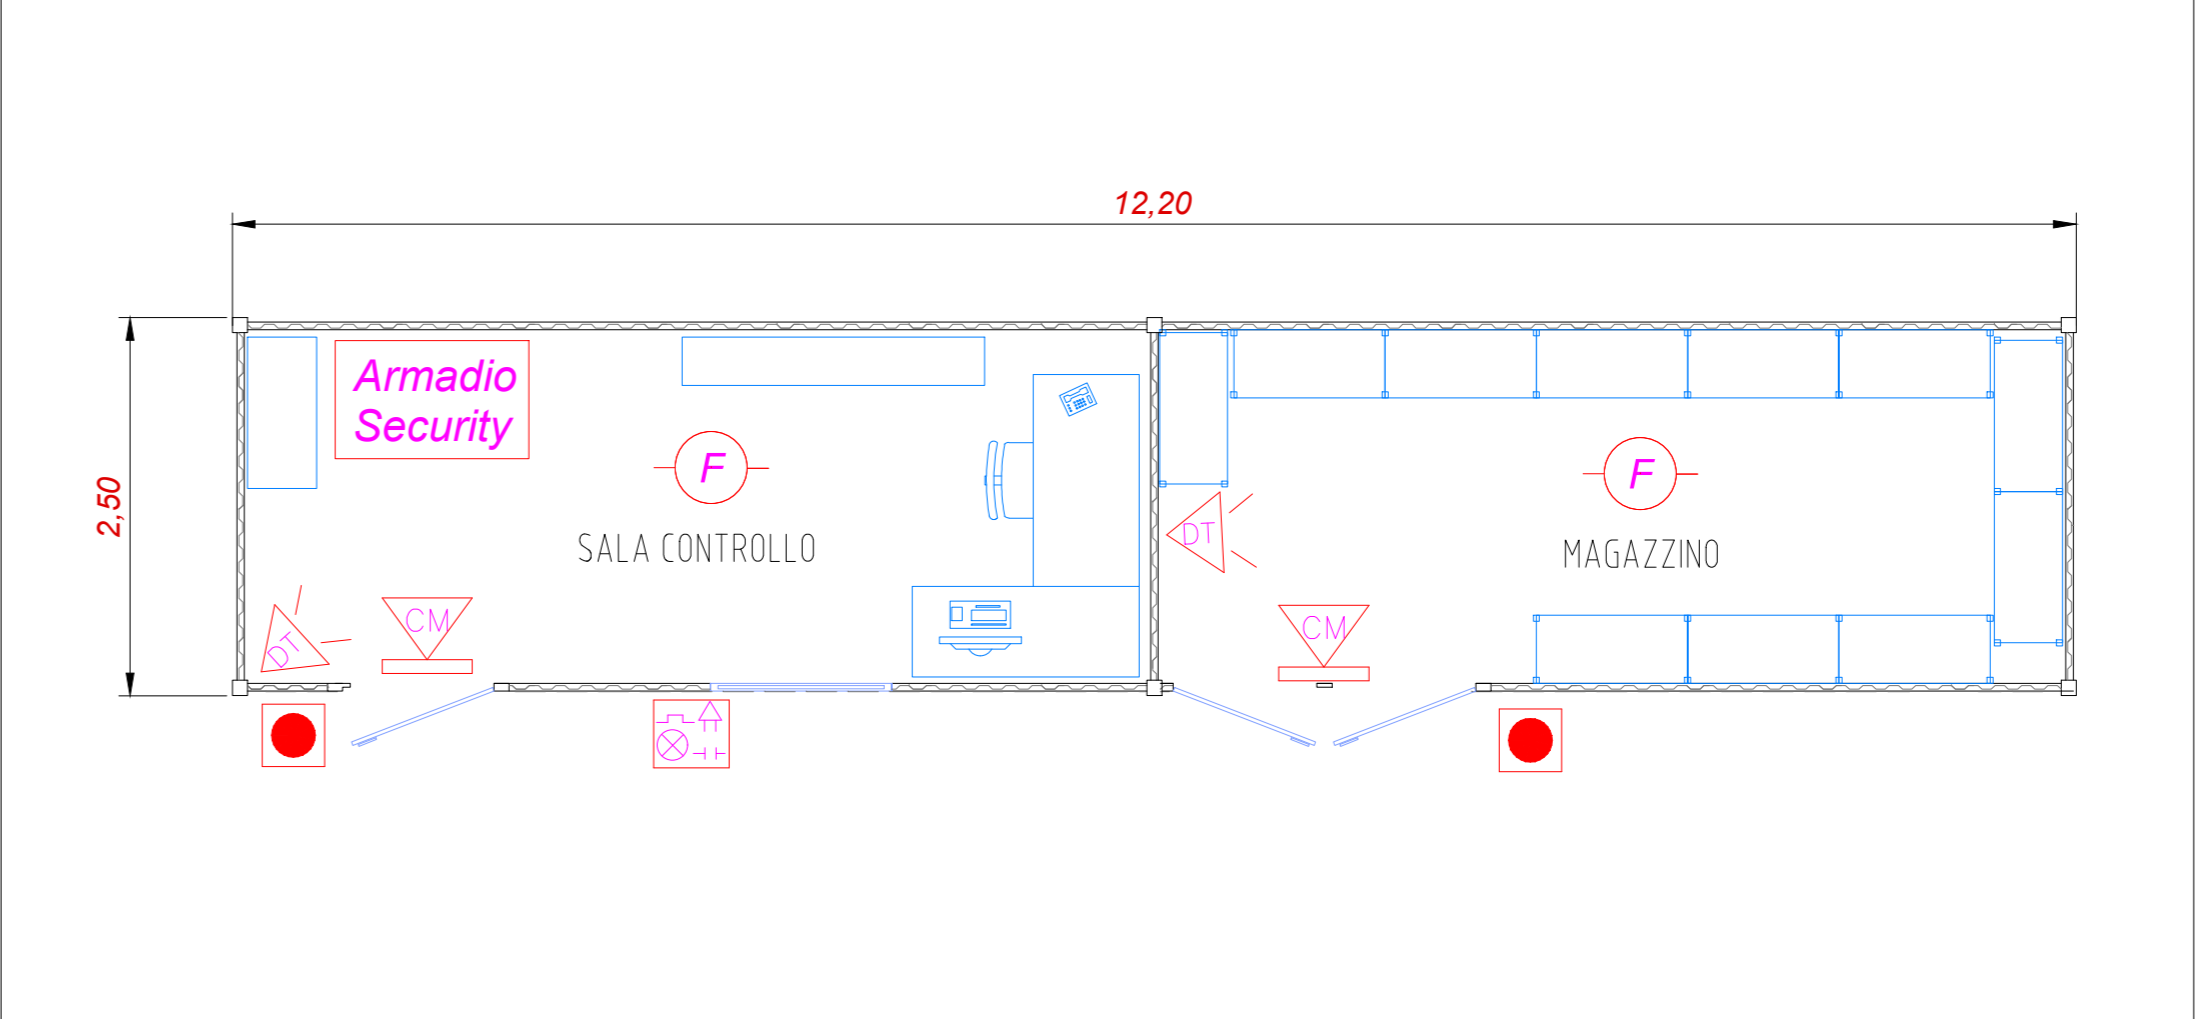

Particolare planimetrico - Tipico cancello di accesso - Scala 1:50

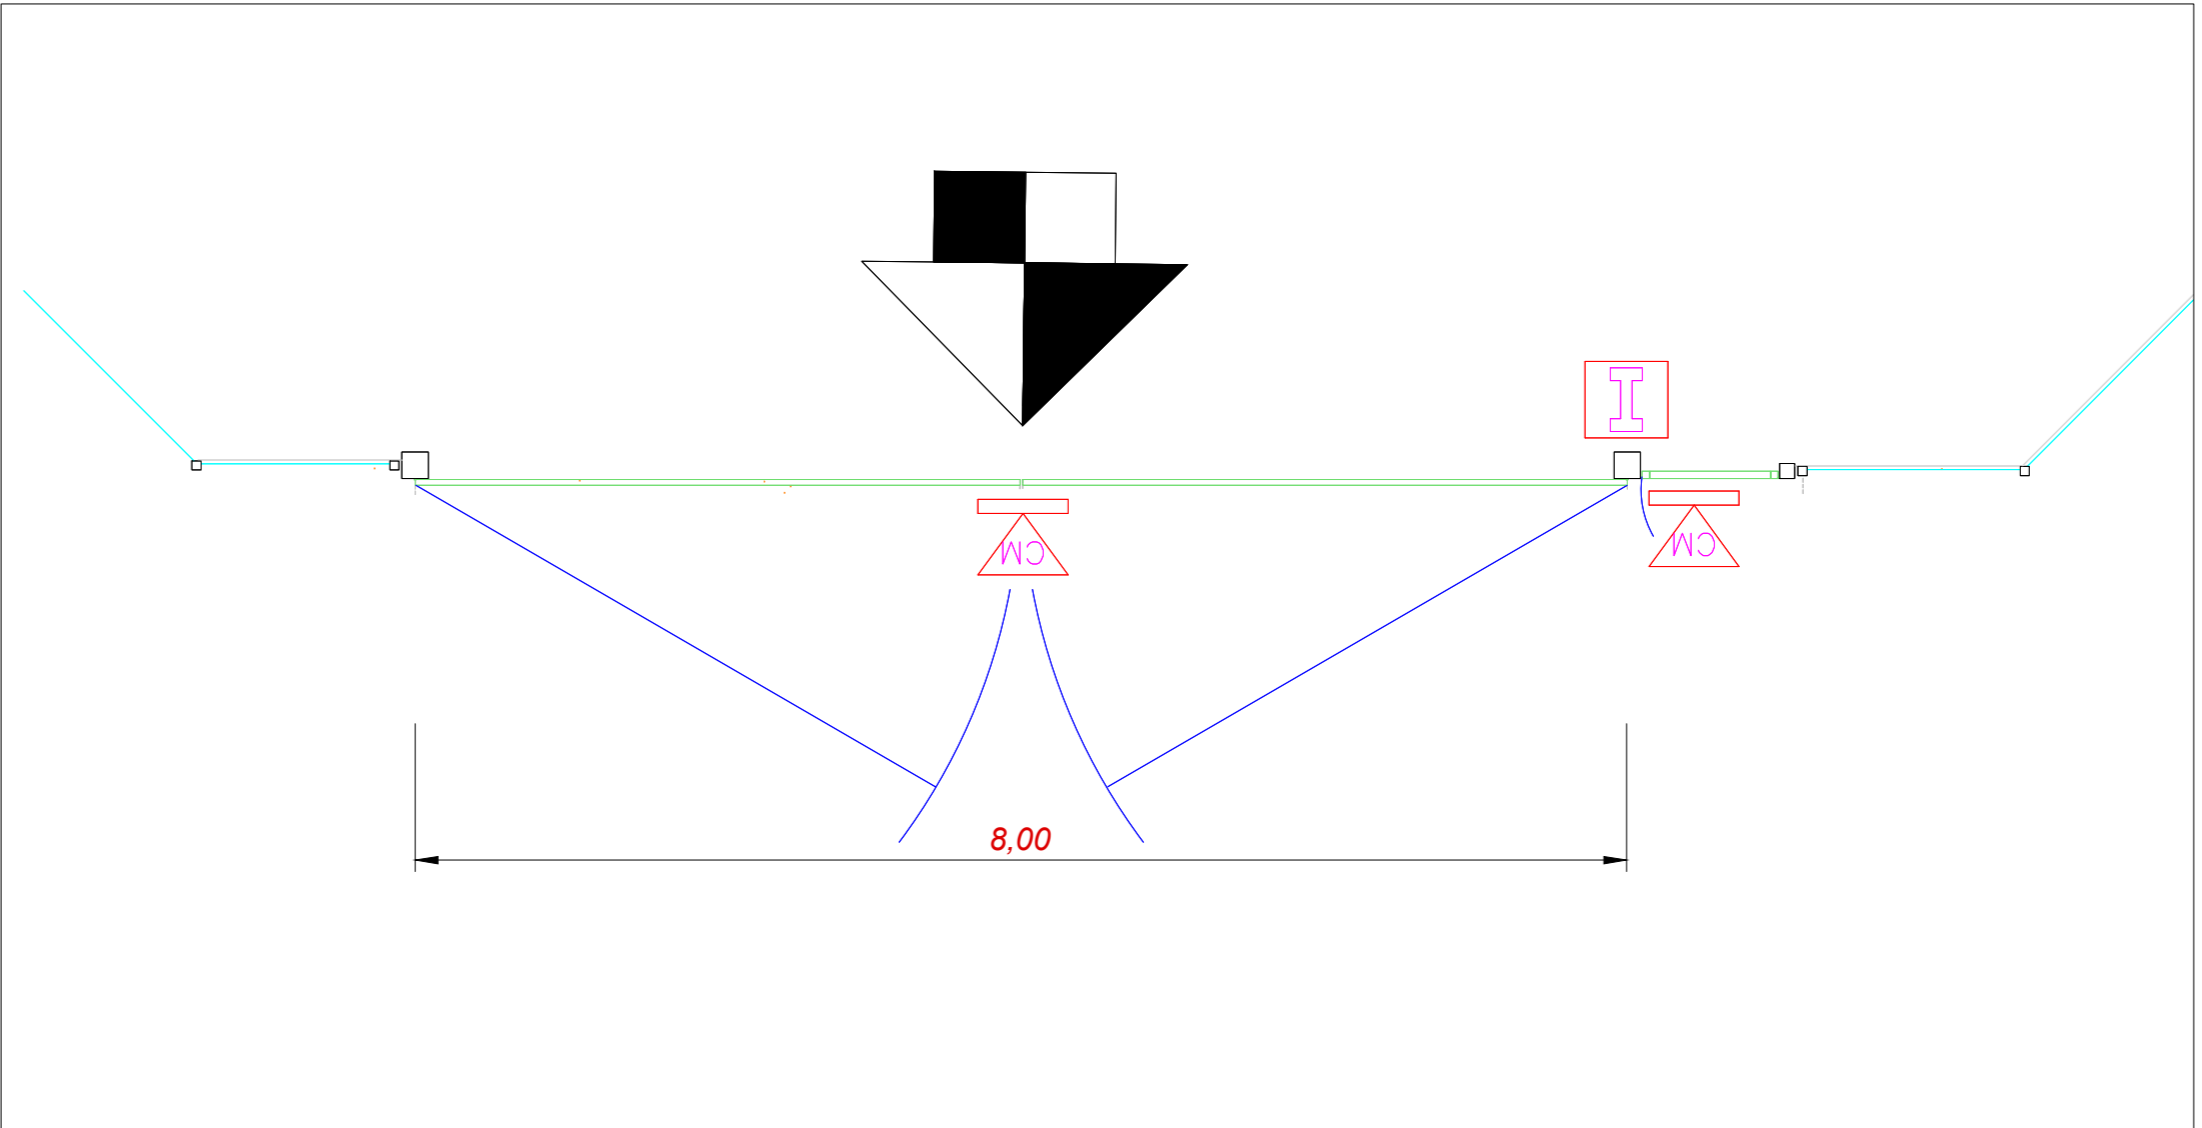

Inquadramento generale - Scala 1:25000

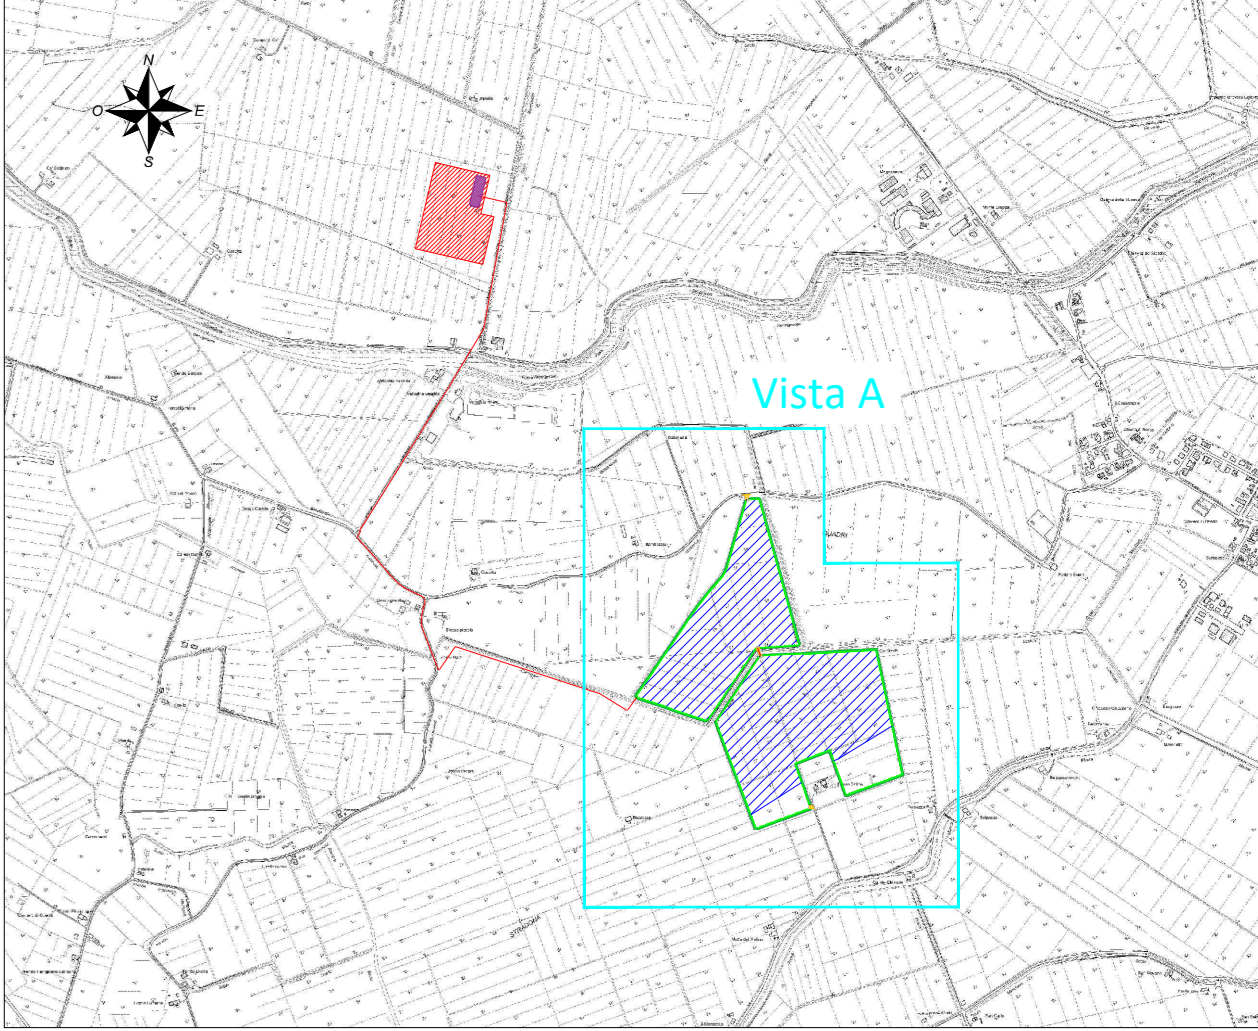

- LEGENDA
- Recinzione impianto agrivoltico
  - Cancello di accesso impianto agrivoltico
  - Fascia di mitigazione perimetrale
  - Strade di nuova realizzazione
  - Strade esistenti da adeguare
  - Dorsale 36 kV - in cavo interrato da Power Station a Cabina Utente
  - Linea 36 kV - in cavo interrato da Cabina Utente a Stazione RTN
  - Struttura porta moduli fotovoltaici tipo A 26x2
  - Struttura porta moduli fotovoltaici tipo B 13x2
  - Power Station
  - Cabina ausiliaria
  - Magazzino/Sala controllo
  - Cabina BESS
  - Quadri DC/DC
  - Cabina Utente
  - Cavi Antintrusione/TVCC
  - Inseritore a chiave elettronica
  - Sensore reed
  - Rilevatore di intrusione a doppia tecnologia
  - Rilevatore di fumo
  - Pulsante manuale avviso incendio
  - Sirena incendio
  - Sirena da esterno con lampeggiatore e accumulatore
  - Telecamera Termica
  - Telecamera Dome

	N° di telecamere termiche	N° di telecamere dome	Lunghezze cavi antintrusione (m)
Area impianto	93	11	4880

Proprietà

**exus**  
Renewables

Progettista

**SCM**  
INGEGNERIA

**PROGETTO DEFINITIVO**

Impianto agrivoltico avanzato "Bandissolo"  
da 24,98 MWp con accumulo elettrochimico  
da 12 MW e relative opere connesse ed  
infrastrutture indispensabili

Comuni di Argenta e Portomaggiore (FE)

TITOLO ELABORATO

**Planimetria progetto TVCC**

CODICE ELABORATO

TAIV02\_24\_LAY\_TVCC\_rev1

REVISIONI

N.	Data	Descrizione revisione	BY	CHK	APP
00	Nov. 2024	EMISSO PER ITER AUTORIZZATIVO	RC	LD	AB
01	Nov. 2025	EMISSO PER ITER AUTORIZZATIVO	RC	LD	AB

SCALA

**VARIA**

Il presente documento è di proprietà del gruppo Exus, e i elaborato elaborare di avvio ricevuto in maniera conforme alle leggi vigenti. Qualsiasi utilizzo, riproduzione o divulgazione del contenuto senza specifica autorizzazione da parte del gruppo Exus.