



Vista frontale - Scala 1:50




Tipico prospetto recinzione

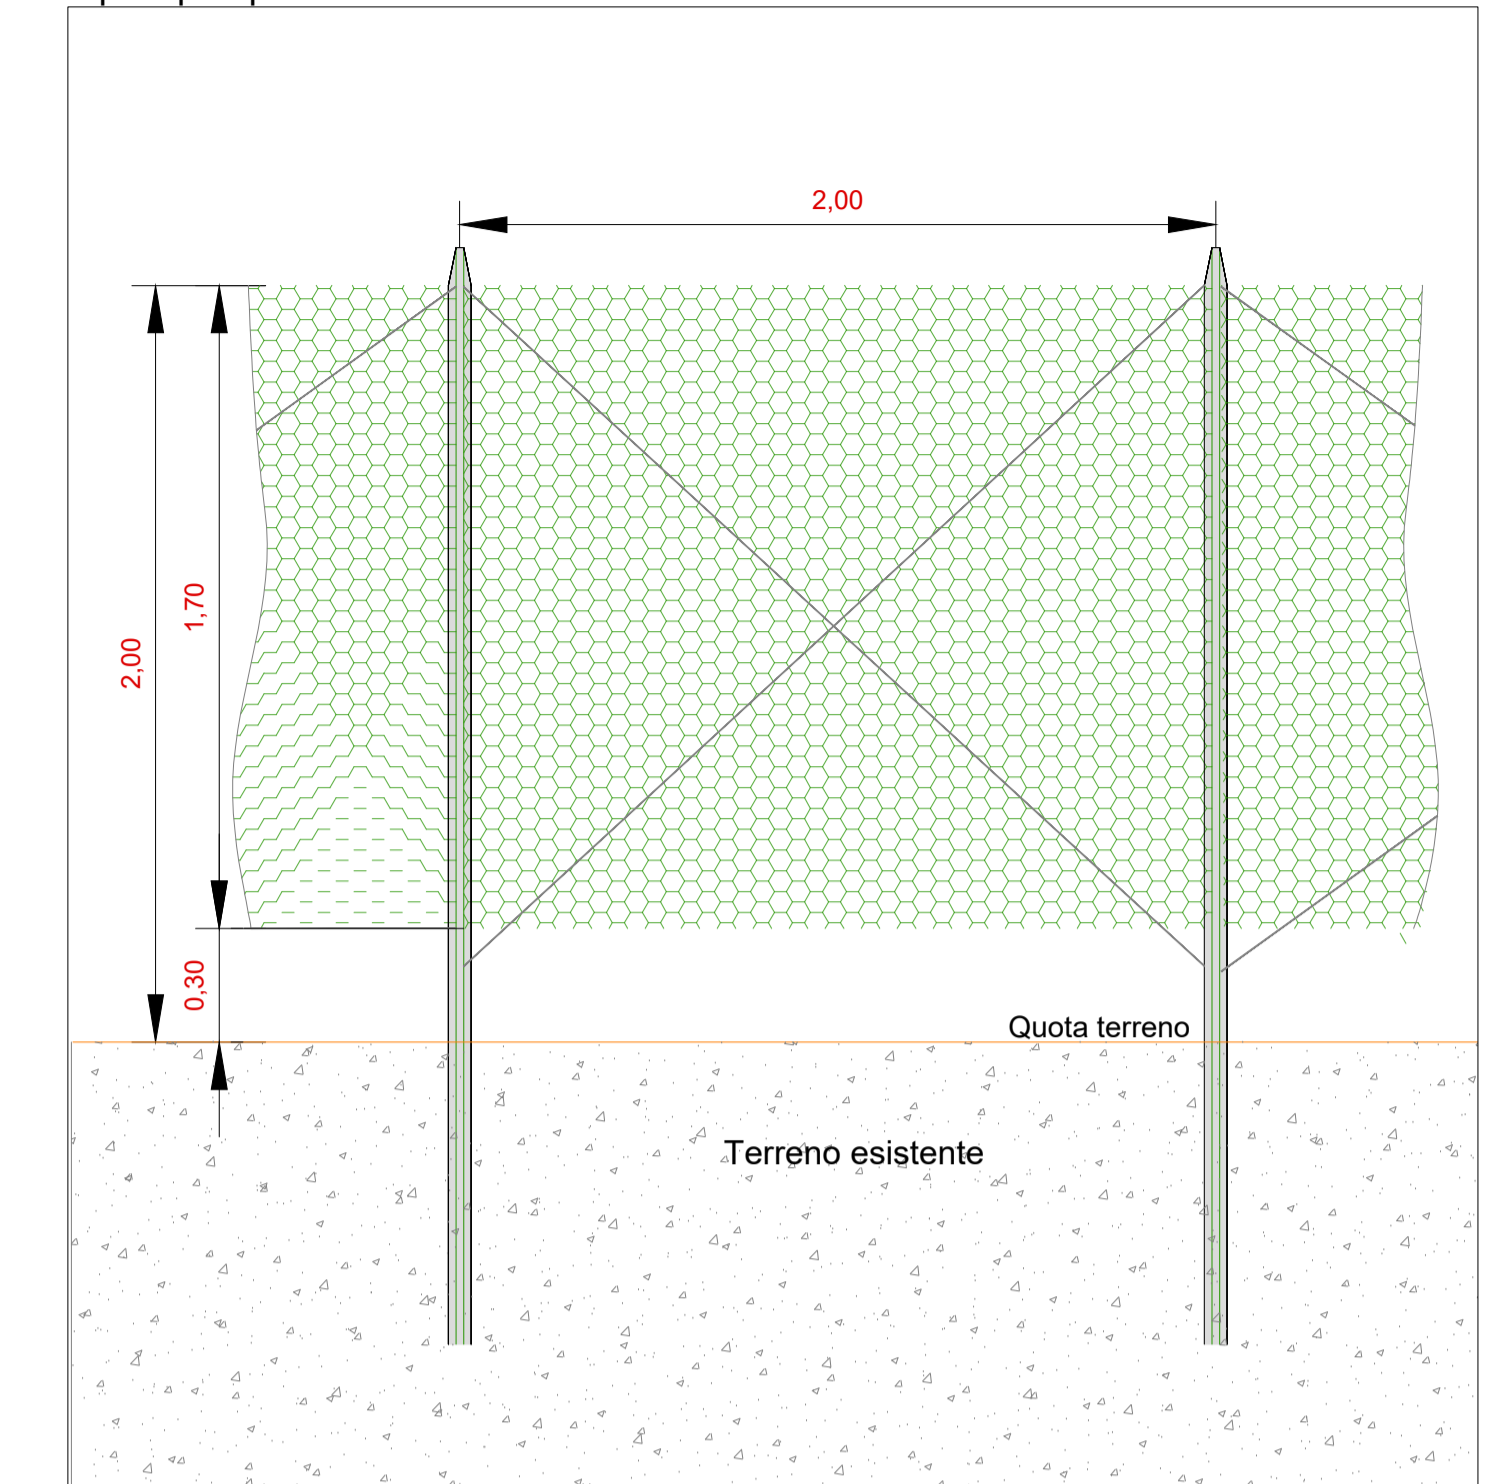

Pianta - Scala 1:100

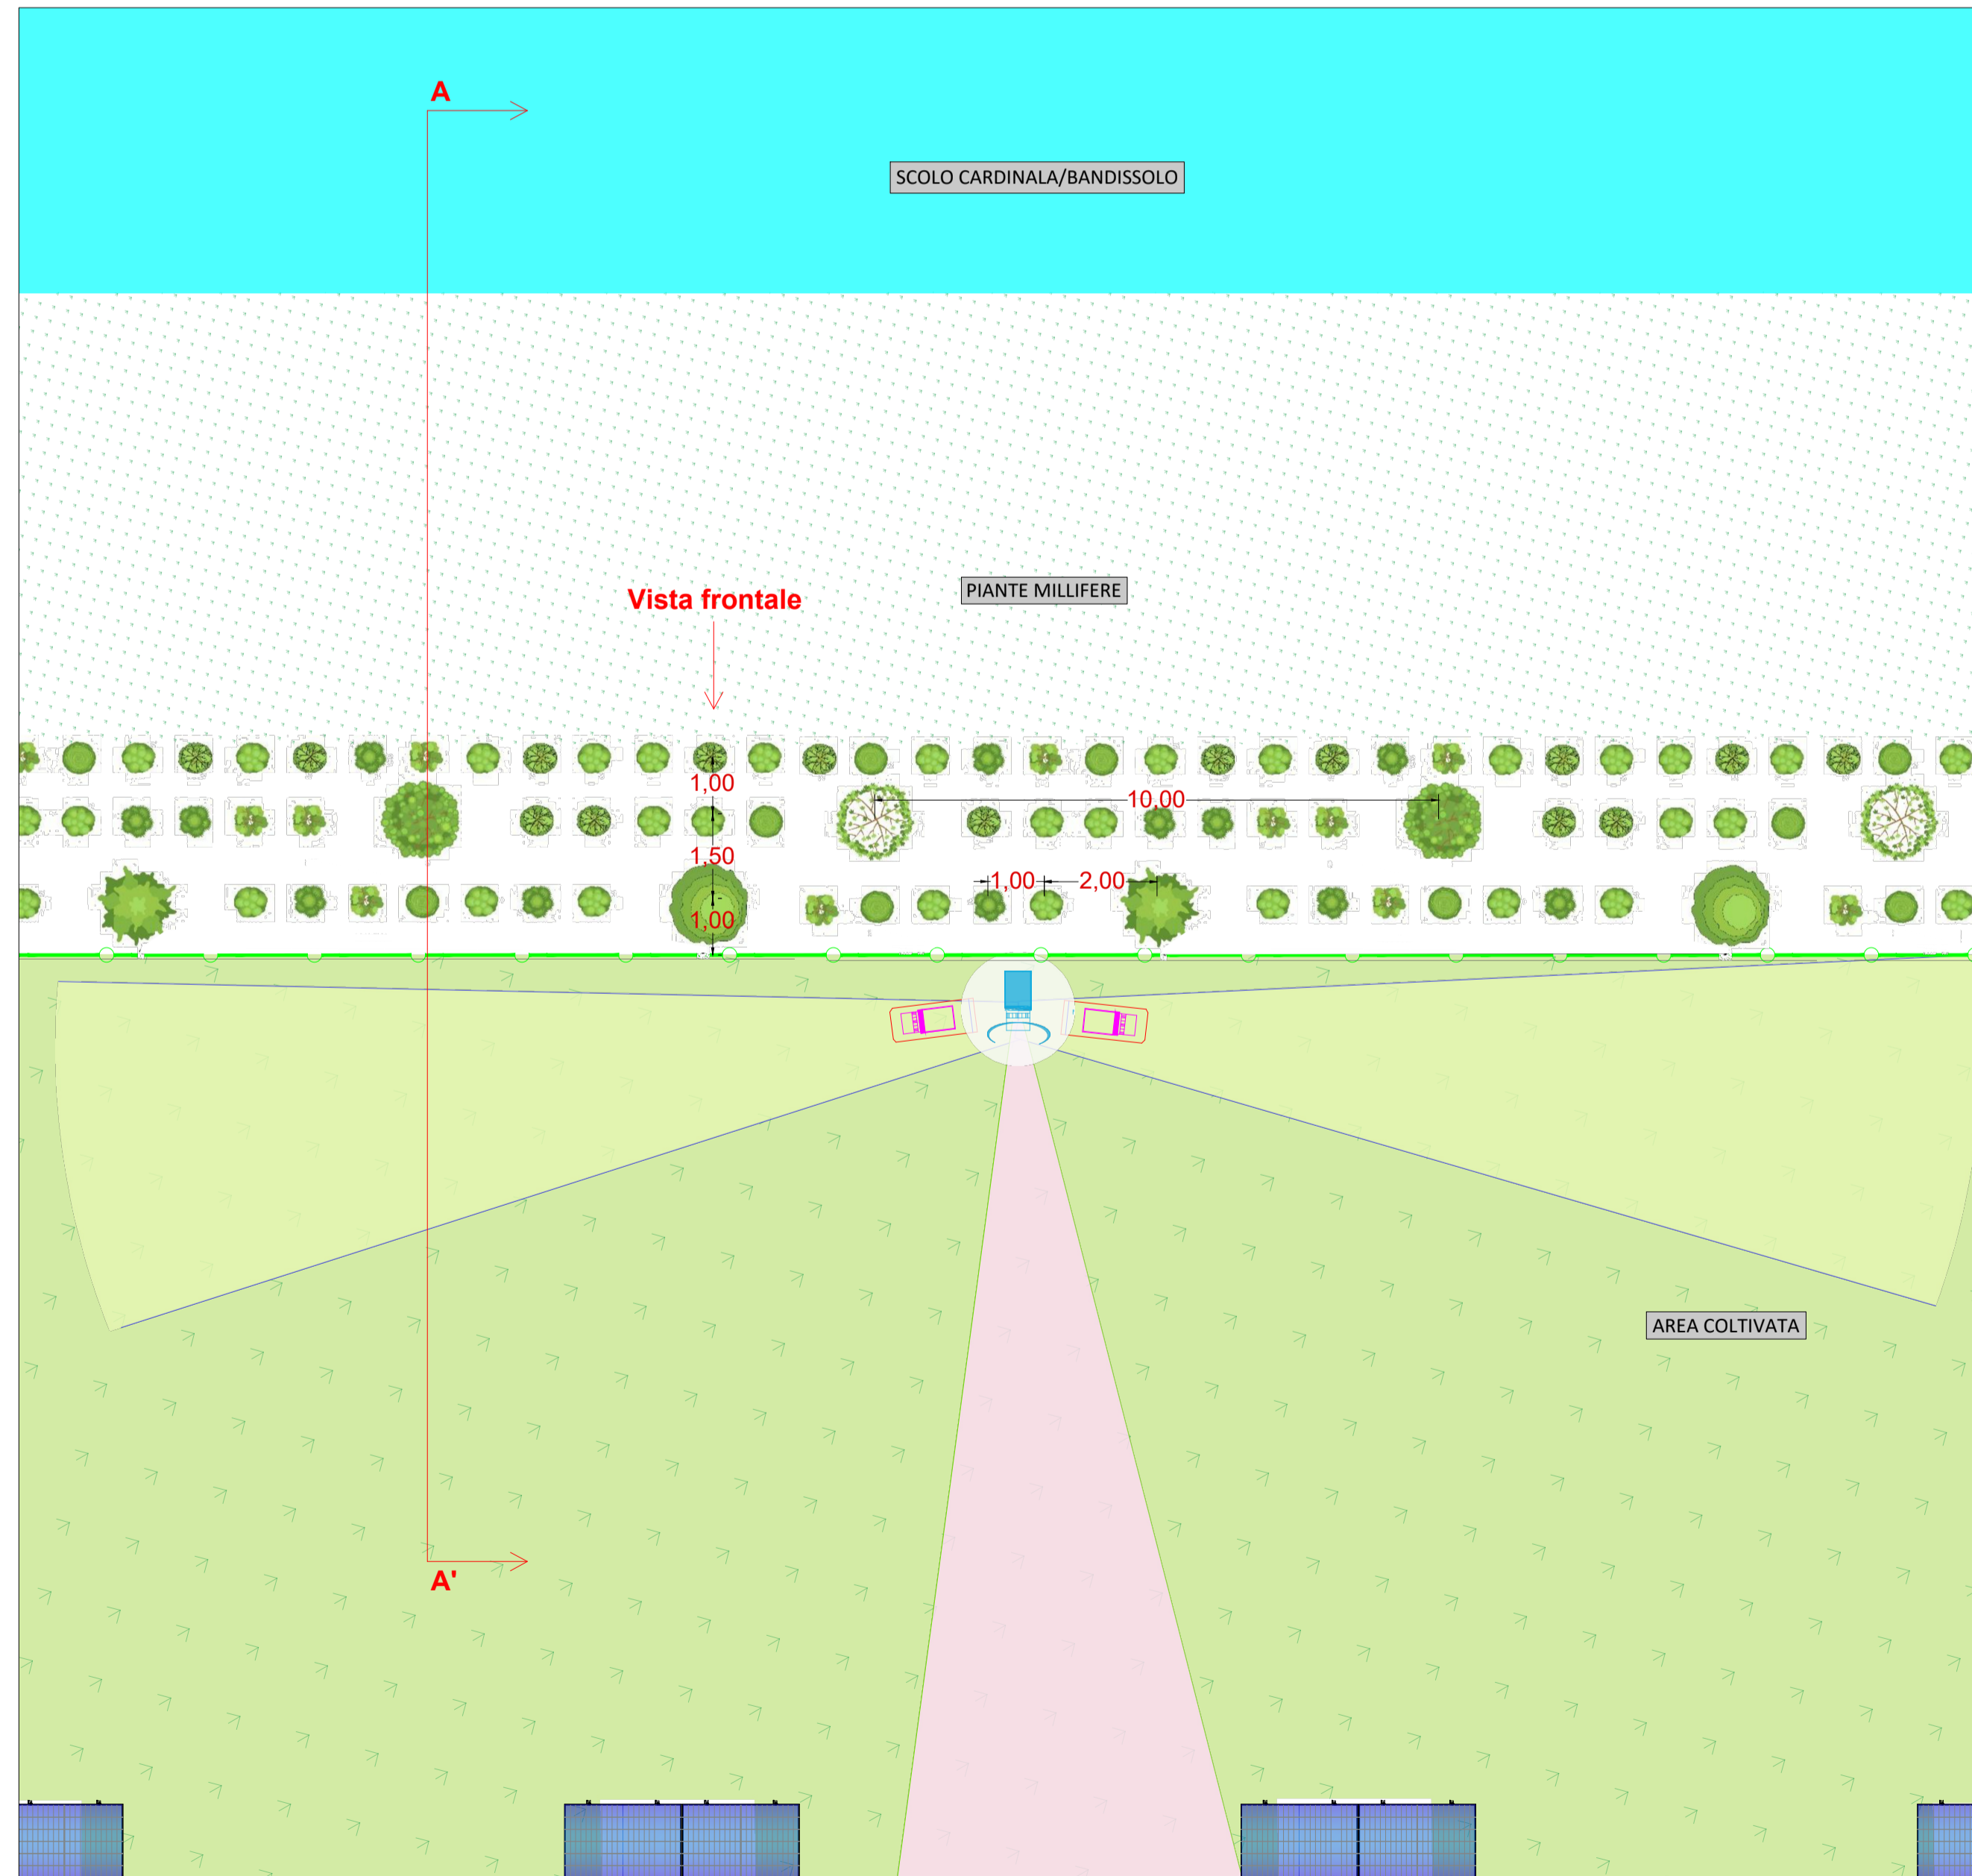

Sezione trasversale A-A' - Scala 1:50

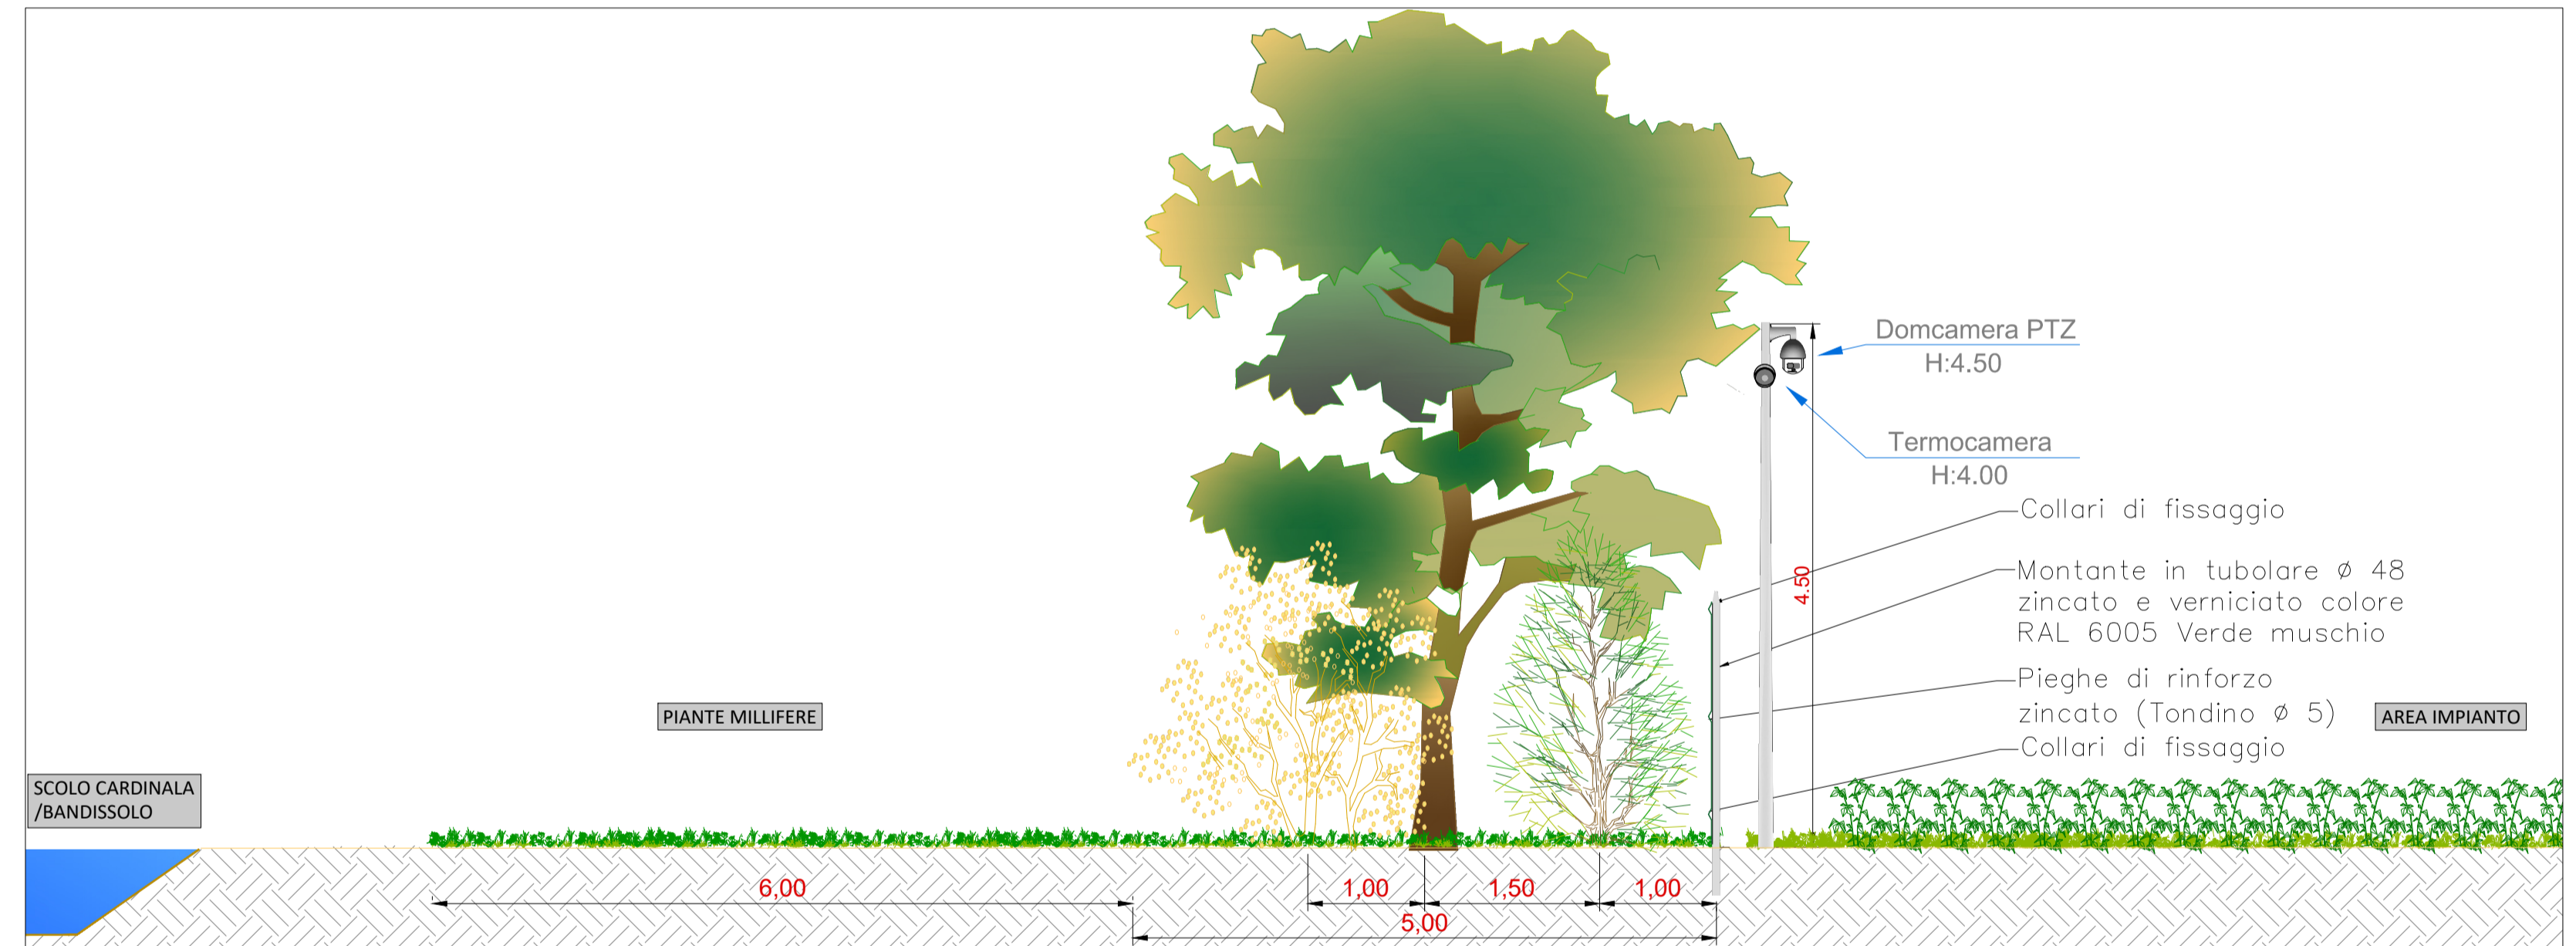

Schema planimetrico generale - Scala 1:10000

- Fascia di mitigazione di 2,5 m con piante millifere
- Fascia di mitigazione di 5 m con piante millifere
- Fascia di mitigazione di 5 m

Larghezza fascia di mitigazione (m)	Lunghezza fascia di mitigazione (m)
5,0	1045

LEGENDA

- Populus nigra
- Viburnum lantana
- Tilia cordata
- Cornus mas
- Quercus robur
- Prunus spinosa
- Ulmus minor
- Frangula alnus
- Ligustrum vulgare



Proponente:

PROGETTO DEFINITIVO

Impianto agrivoltaico avanzato "Bandissolo" da 24,98 MWp con accumulo elettrochimico da 12 MW e relative opere connesse ed infrastrutture indispensabili

Comuni di Argenta e Portomaggiore (FE)

Progettista

TITOLO ELABORATO		CODICE ELABORATO	
Tipico- Recinzione, sistema TVCC e fascia di mitigazione perimetrale		TAV02_25i.2_TIP_RECINIONE_FASCIAMITIGAZIONE	
N.	Data	Descrizione revisione	BY CHD APP
00	Nov. 2024	EMESSO PER ITER AUTORIZZATIVO	RC LD AB
01	Nov. 2025	EMESSO PER ITER AUTORIZZATIVO	RC LD AB

Il presente documento è di proprietà del gruppo Exus, e il destinatario dichiara di averlo ricevuto in maniera conforme alle leggi vigenti. Qualsiasi utilizzo, riproduzione o divulgazione del contenuto richiede una specifica autorizzazione da parte del gruppo Exus.