

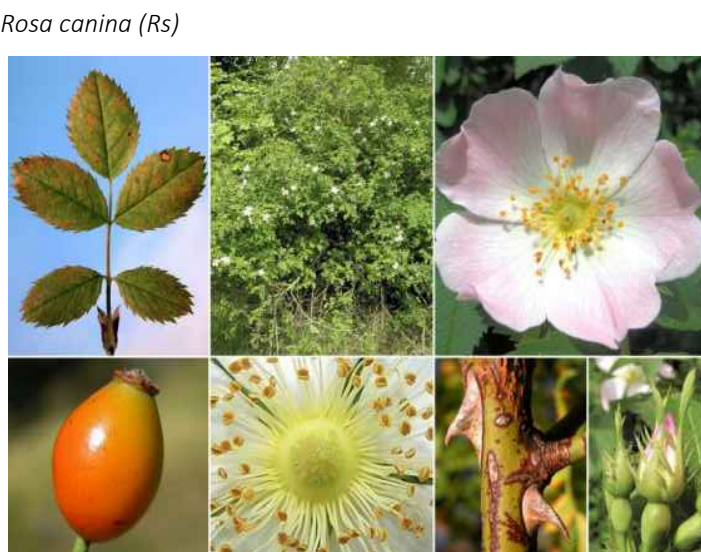
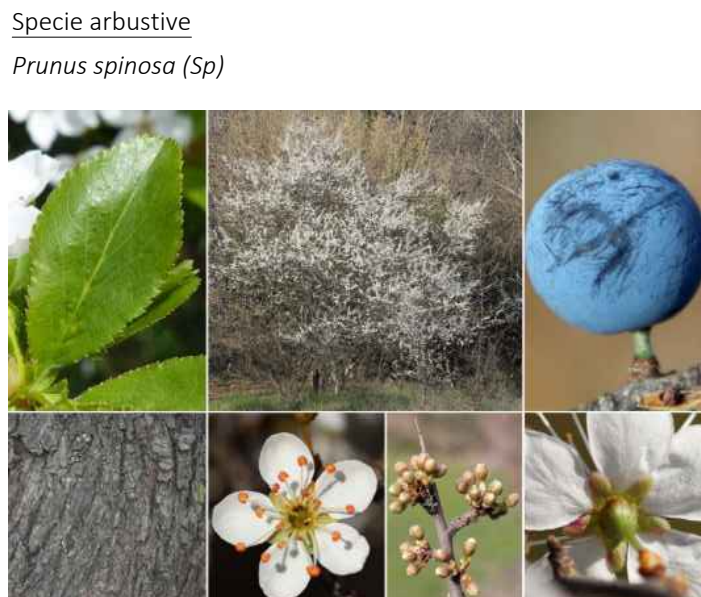
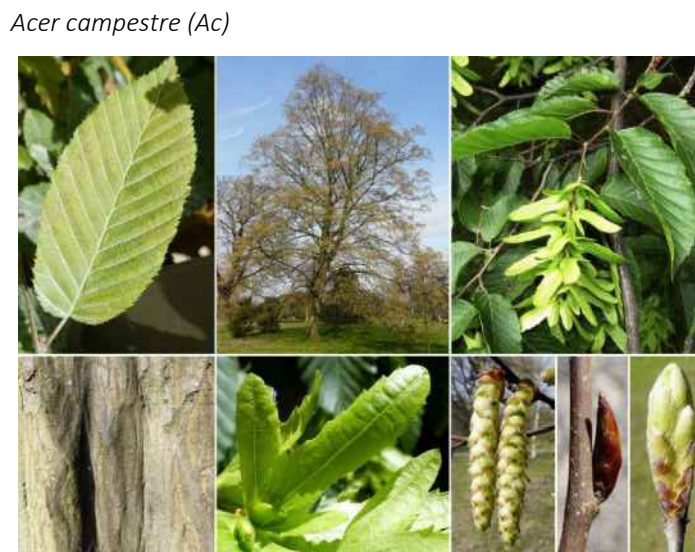
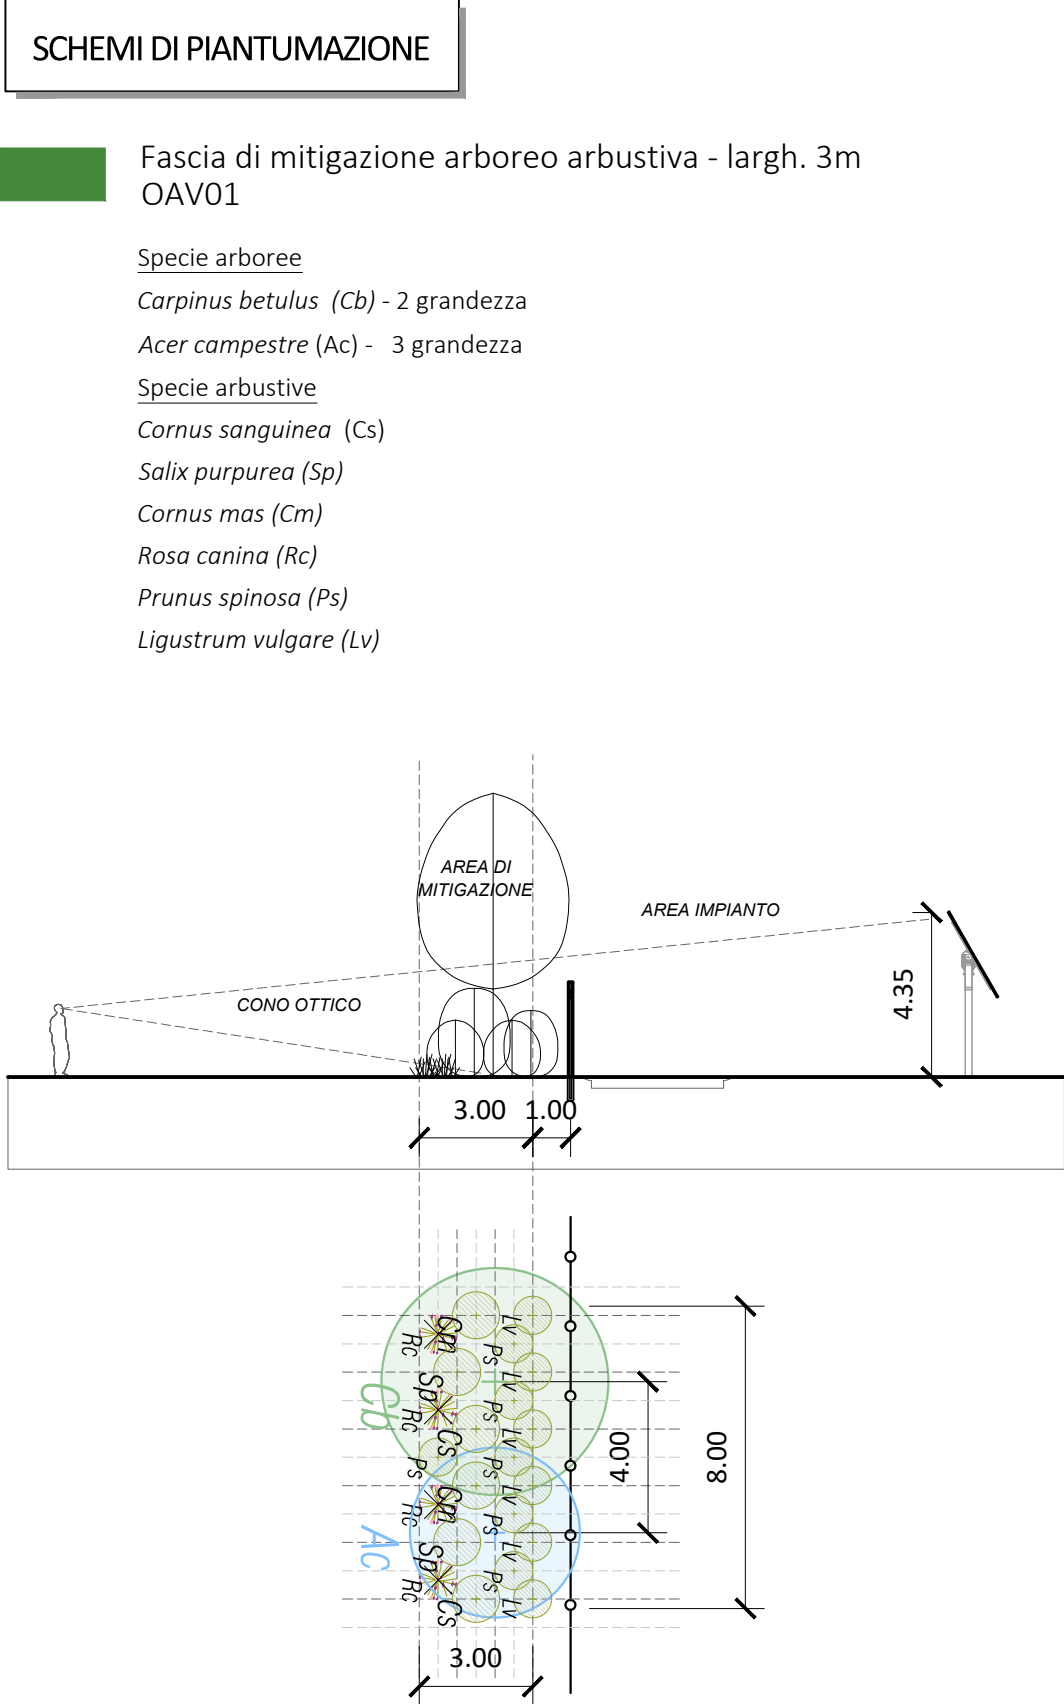
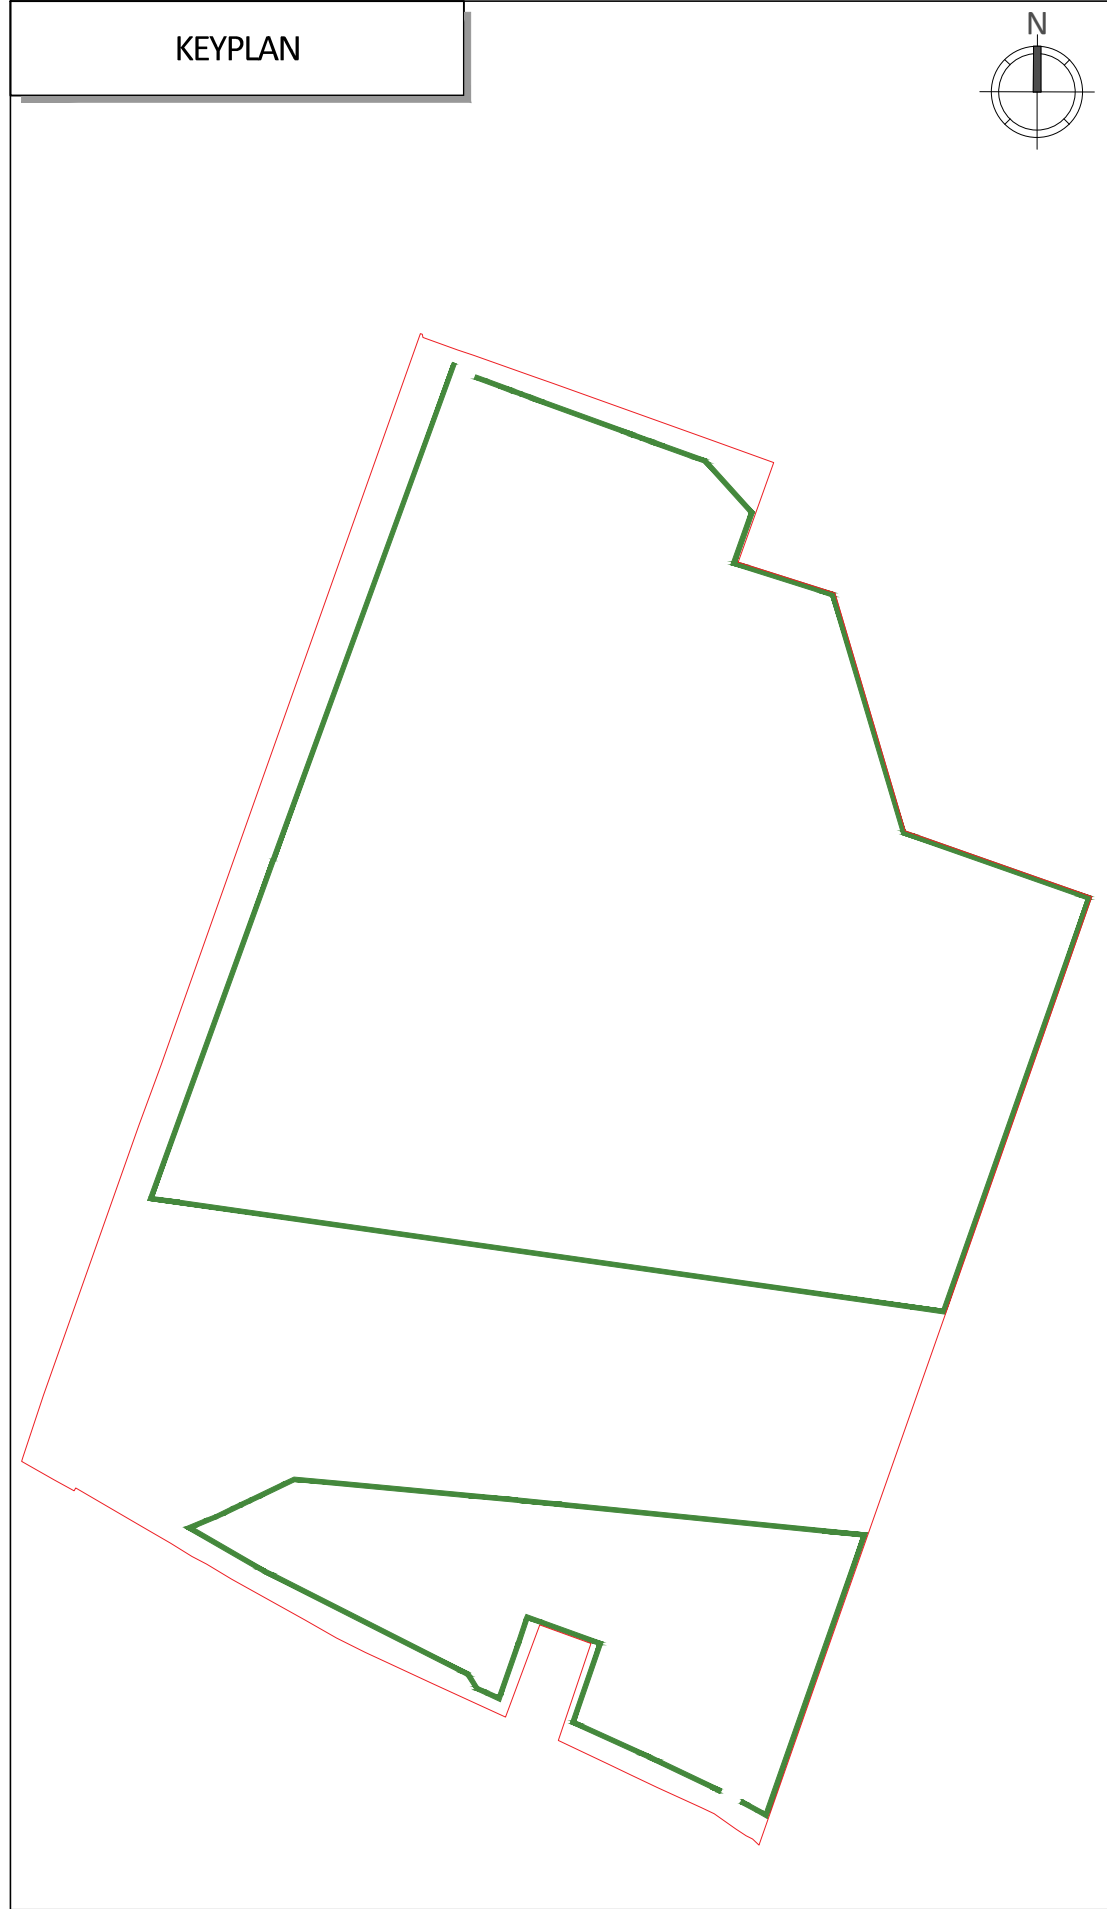
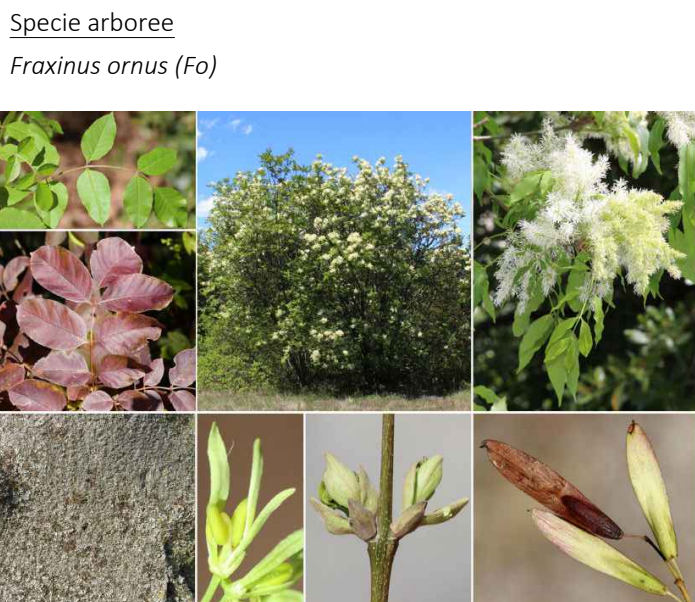


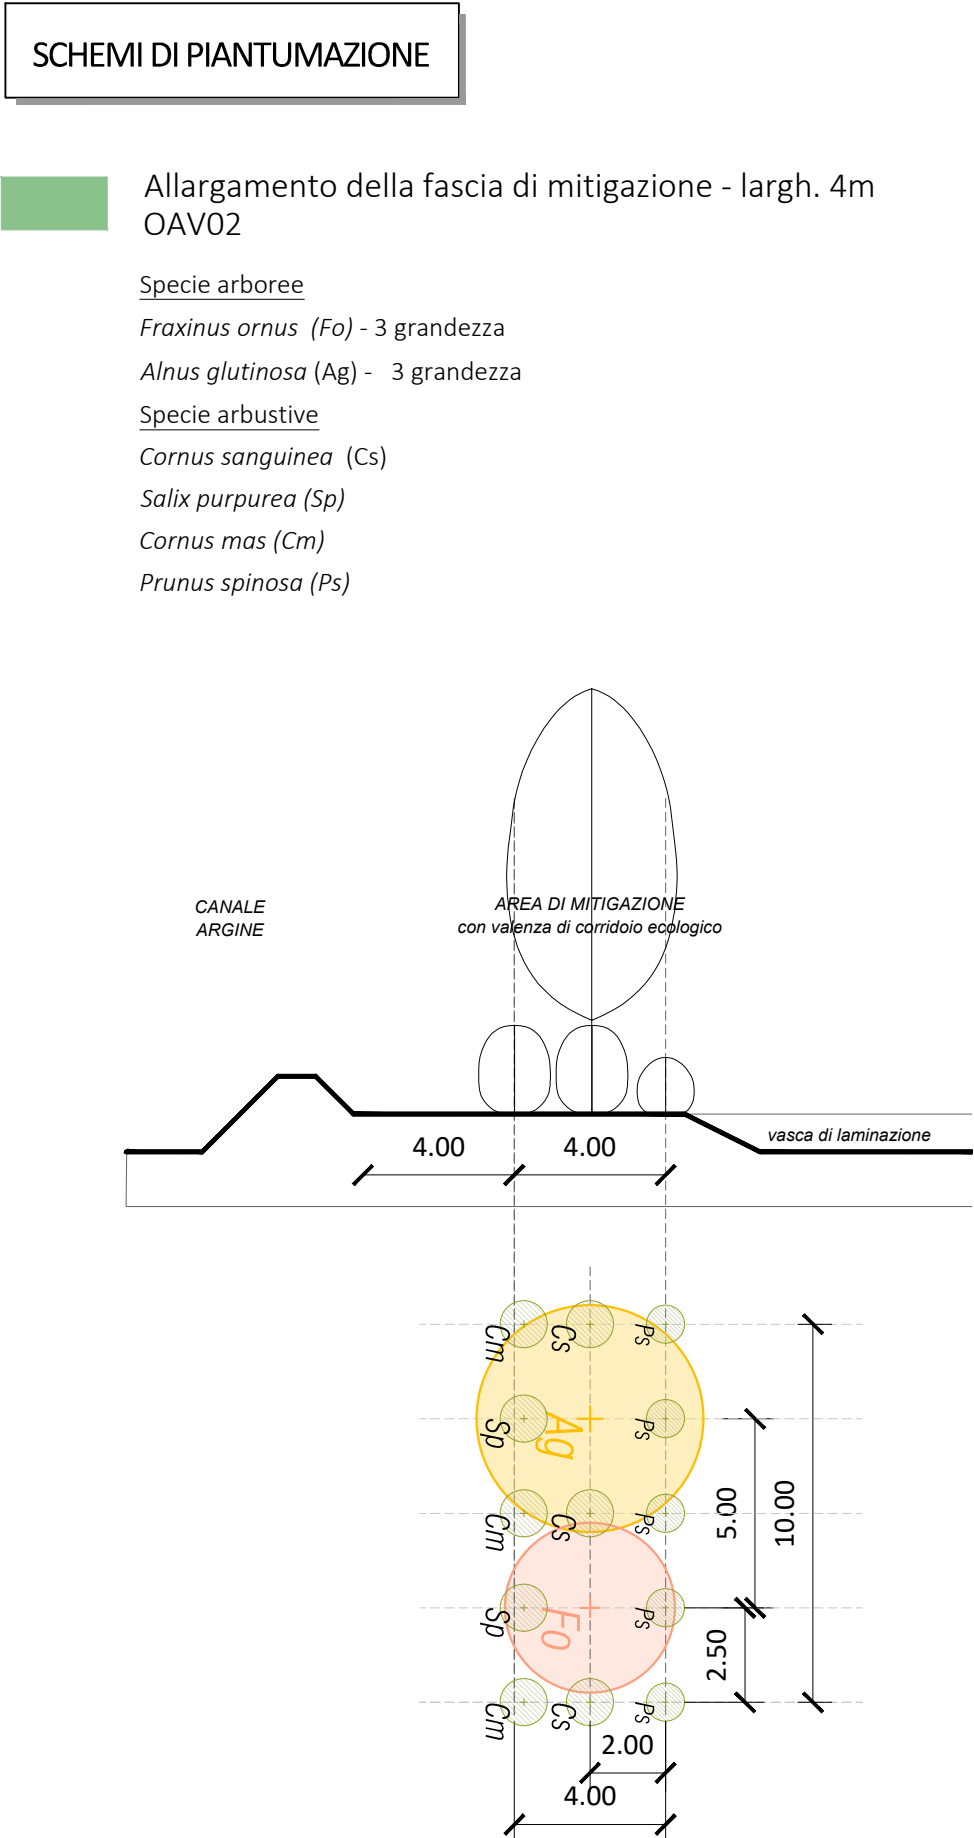

NOTE:

- Nelle successive fasi progettuali, a valle di un rilievo della vegetazione, verrà approfondito lo stato dei luoghi e le caratteristiche della vegetazione esistente; eventuali esemplari/aree vegetate da conservare dovranno essere protetti durante le lavorazioni;
- Le posizioni riportate in tavola sono da intendersi indicative e dovranno essere tracciate prima dell'esecuzione; eventuali scostamenti dovranno garantire il mantenimento degli obiettivi di mitigazione e il rispetto delle interferenze;
- In fase esecutiva dovranno essere verificate in sito posizione e quota dei sottoservizi (cavidotti, reti idriche, linee interrato, drenaggi, ecc.). La posizione delle piantumazioni (arboree e arbustive) dovrà essere adeguata di conseguenza, nel rispetto delle distanze e delle prescrizioni del gestore delle reti.

F. Villa	E.Lamanna	-	01	02/2026
REDATTO	APPROVATO	DESCRIZIONE	REV.	DATA

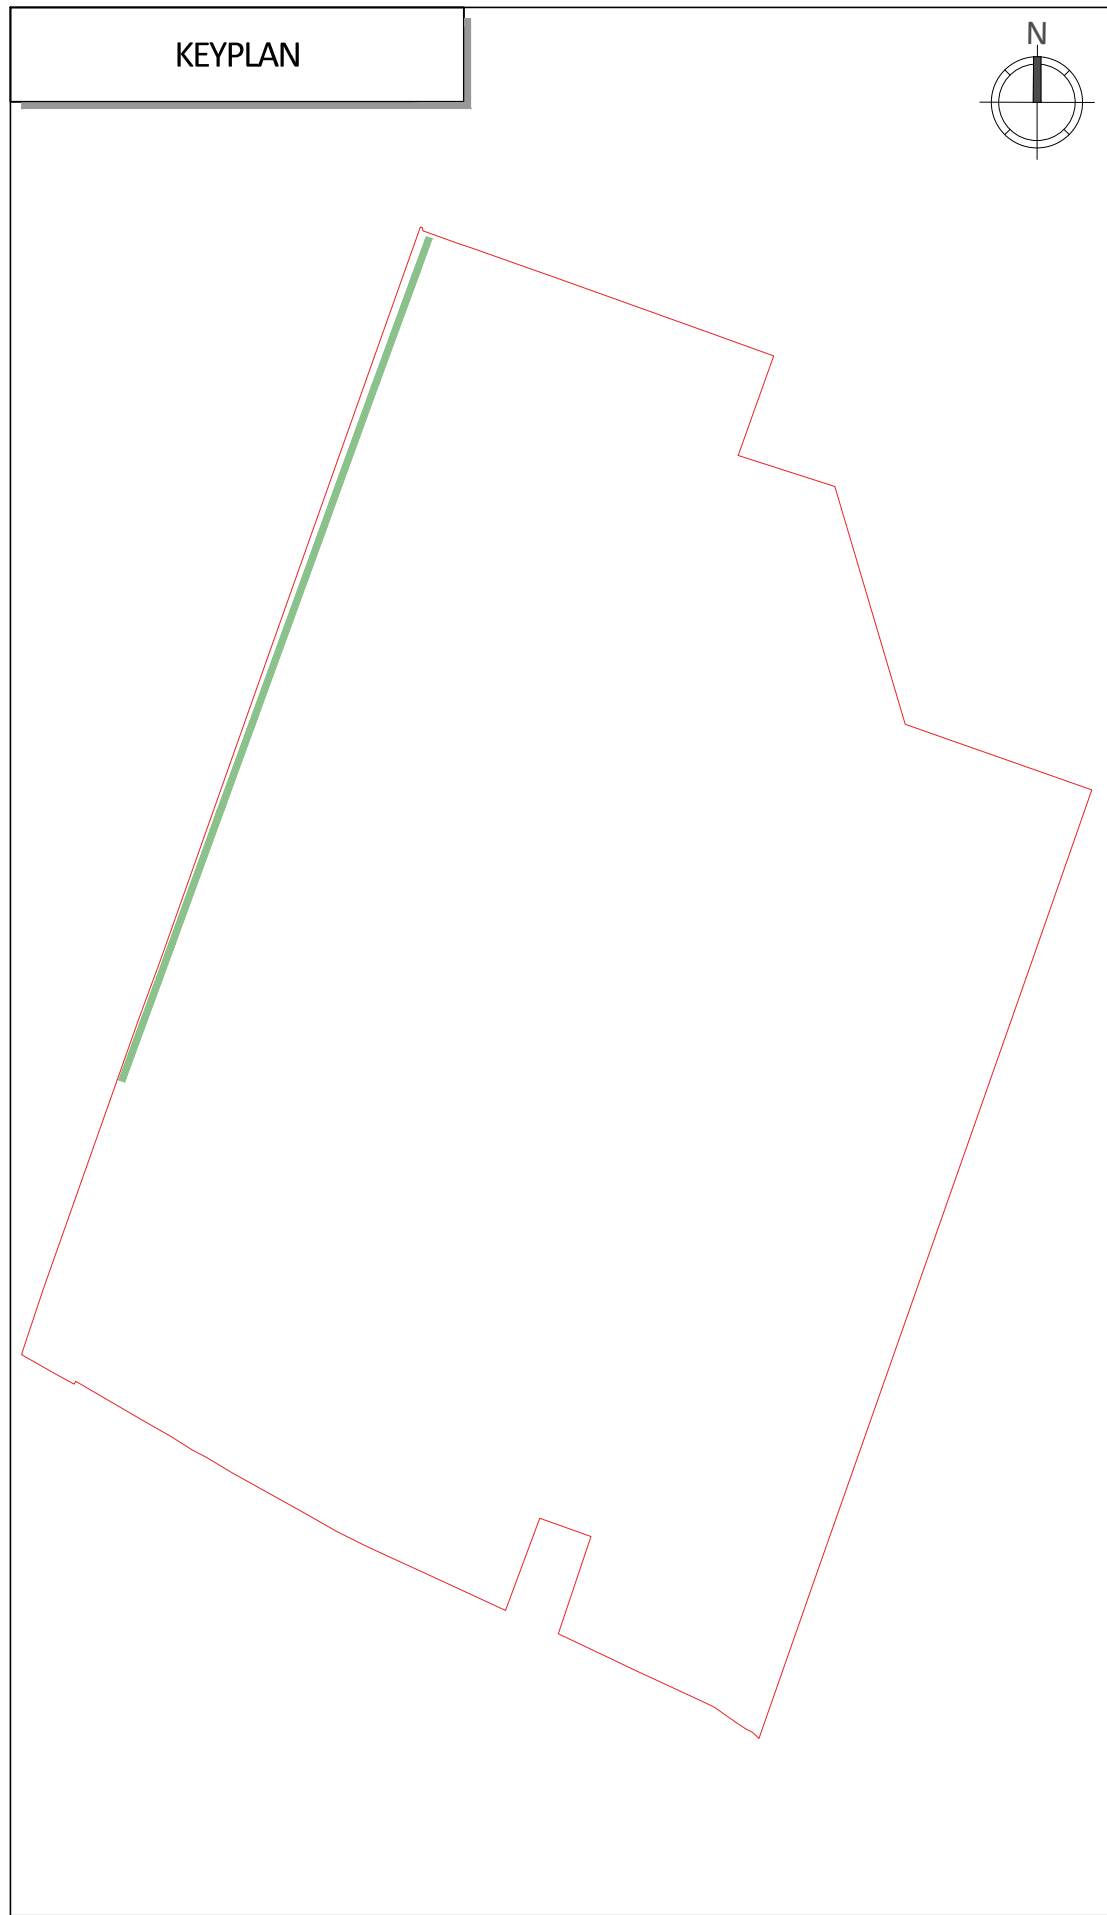

LIO ENERGY TAURUS S.R.L.
Via Arrigo Boito 8, 20121 Milano
P.IVA/C.F.: 14219040962
IMPIANTO AGRIVOLTAICO AVANZATO DENOMINATO "NOVI DI MODENA" DA 24 MW
COMUNE DI NOVI DI MODENA (MO)

ELABORATI TECNICI DI PROGETTO
TAVOLA Particolari opere di mitigazione
SCALA Varie

Progettista
Corrado Pluchino - Ord. Ing. Prov. MI n. A27174

Coordinamento
Eleonora Lamanna
Simone Demonti

Codice elaborato
NOV-021300-D_PLAN-GEN-MITIGAZIONE_ REV1