


SITUAZIONE ANTE OPERAM. PLANIMETRIA RITAGLIO SUD

MASTAB / SCALA 1:1.000



INQUADRAMENTO

MASTAB / SCALA 1:10.000

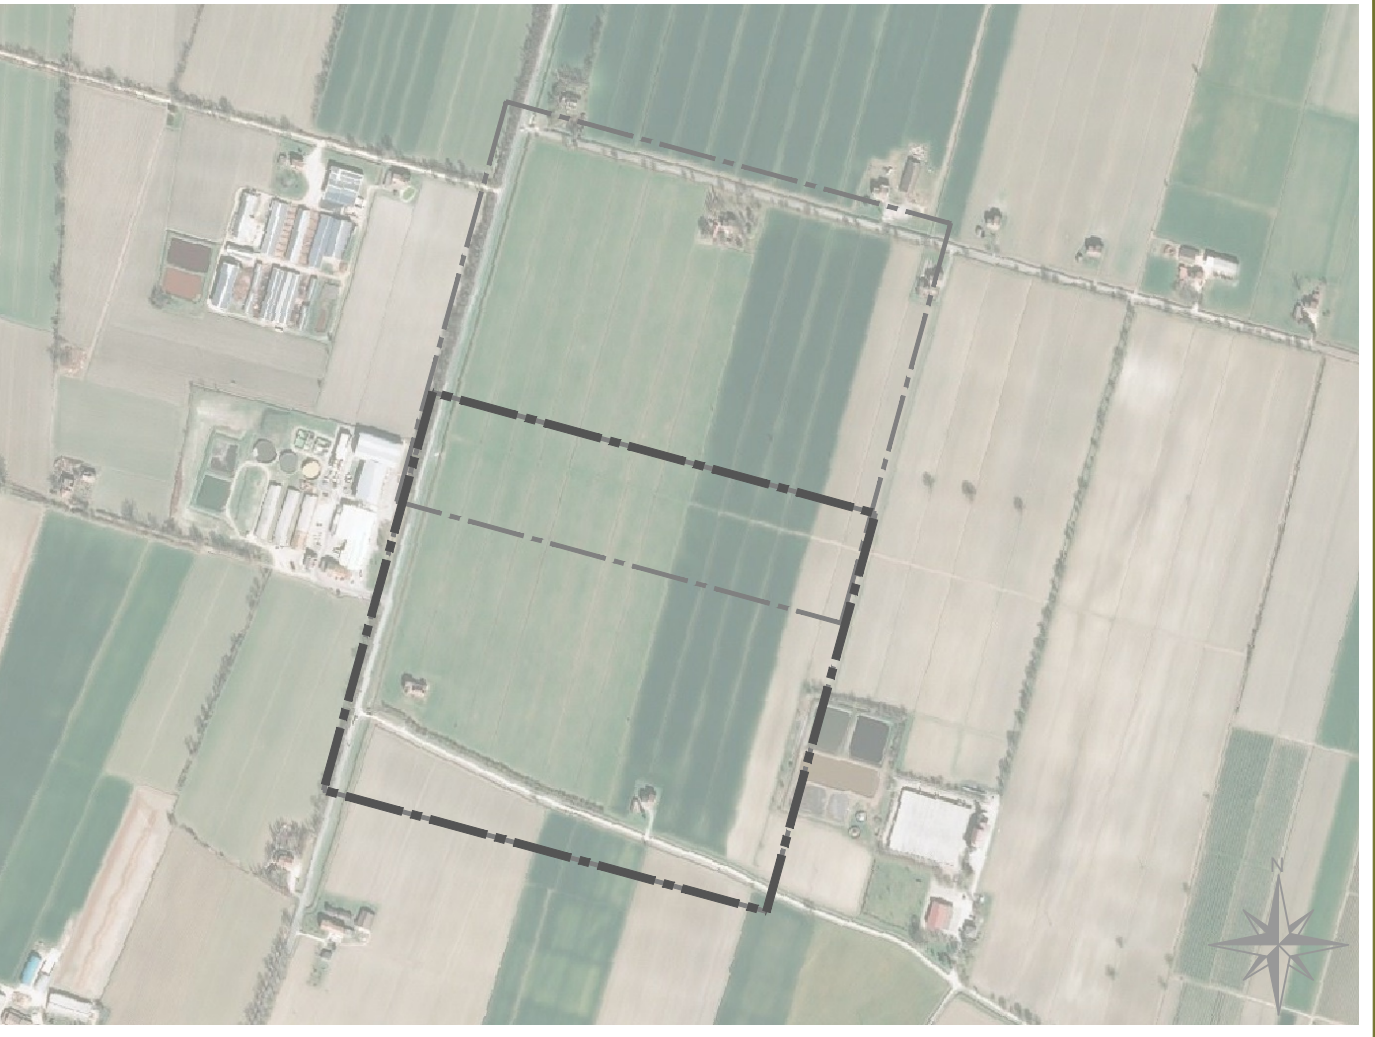

LEGENDA

- LIMITE CATASTALE
- CURVE DI LIVELLO PRINCIPALI (INTERLINEA 100cm)
- CURVE DI LIVELLO SECONDARIE (INTERLINEA 20cm)
- QUOTA TOPOGRAFICA*
- TUBAZIONI INTERRATE ESISTENTI
- DIREZIONE PENDENZA LONGITUDINALE DEL FONDO DEL FOSSATO
- FONDO DEL FOSSATO A PENDENZA LONGITUDINALE NELLA
- TRACCIA PLANIMETRICA PROFILO TERRENO

COMUNE NOVI DI MODENA



PROVINCIA DI MODENA



REGIONE EMILIA ROMAGNA



REALIZZAZIONE DI UN IMPIANTO SOLARE AGRIVOLTAICO AVANZATO
CONNESSO ALLA RETE DELLA POTENZA DI PICCO PARI A 24.001,11 KW

Denominazione Impianto: "Novi di Modena"

Ubicazione: Comune Novi di Modena (MO)
Via Valle Bassa, snc

ELABORATO 023202		SITUAZIONE ANTE OPERAM PLANIMETRIA RITAGLIO SUD			
Cod. Doc.: NOV-023202-D					
Sviluppatore: GRUPPO GEO	GRUPPO GEO S.R.L. Via F. Crispien, 153 41032 Porto San Giorgio (PR) ITALY P.IVA 02122060489	Scala: 1:1.000/10.000 Data: 09/02/2025	PROGETTO		
			☐ REALIZZATO	☒ VERIFICATO	
			☐ RILASCIATO	☐	
Il Richiedente:	LIO ENERGY TAURUS S.R.L. Via Arpa Reno, 8 20121 Milano (MI) ITALY P.IVA 14210400902		Tecnico: Ing. Francesco Maria Cesari n. 0010 s.n.c. A1501 Ordine degli Ingegneri della Provincia di Bologna		
Revisione	Data	Descrizione	Redatto	Approvato	Autorizzato
01	10/01/2025	Progetto Definitivo	F.C.	F.C.	F.C.
02	09/02/2025	Elaborati di risposta ad interrogatori ARPAE e valle di Codi dell'11/12/2025	F.C.	F.C.	F.C.
03					
04					
05					
Il Tecnico: Dott. Ing. Francesco Maria Cesari (iscritto al n. A1501 dell'Ordine degli Ingegneri della Provincia di Bologna)			Il Richiedente: LIO ENERGY TAURUS S.R.L. (il legale rappresentante Matteo Luzzi)		
ORDINE DEGLI INGEGNERI DELLA PROV. DI BOLOGNA NEL LING. FRANCESCO MARIA CESARI ING. INGEGNERE ING. INGEGNERE PROV. BOLOGNA					