## SITUAZIONE POST OPERAM. PROFILO LONGITUDINALE H-H ASSE VASCA DI LAMINAZIONE 2

MASSTAB / SCALA 1:100/500

**Längsschnitt - Profilo Longitudinale H-H**

Vertikale Überhöhung
Rapporto altezza/lunghezza **5.000**
Q = **16.00m**

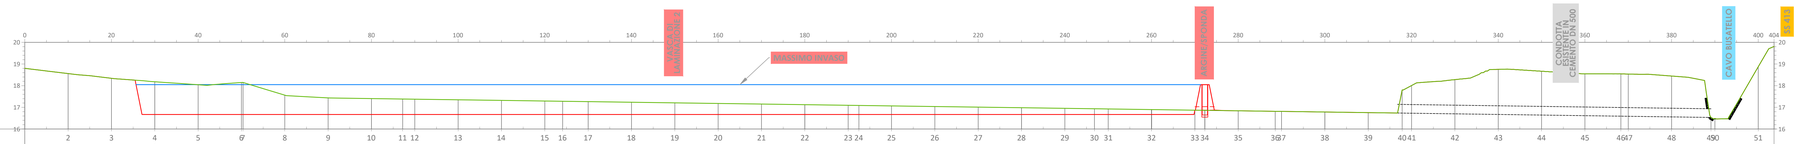


| | |
|---|---|
| QUERPROFIL NR. - N°SEZIONE | 2 3 4 5 6 7 8 9 10 11 12 13 14 15 16 17 18 19 20 21 22 23 24 25 26 27 28 29 30 31 32 33 34 35 36 37 38 39 40 41 42 43 44 45 46 47 48 49 50 51 |
| TEILSTRECKEN - DISTANZE PARZIALI | 10.00 10.00 10.00 10.00 10.00 0.36 9.64 10.00 10.00 7.20 2.80 10.00 10.00 10.00 4.12 5.88 10.00 10.00 10.00 10.00 10.00 10.00 10.00 2.47 7.53 10.00 10.00 10.00 10.00 6.83 3.17 10.00 10.00 2.31 7.69 8.53 1.47 10.00 10.00 7.83 2.17 10.00 10.00 10.00 10.00 8.30 1.70 10.00 9.10 0.90 10.00 3.65 |
| FORTLAUFENDE DISTANZ<br>DISTANZE PROGRESSIVE | 10.00 20.00 30.00 40.00 50.00 50.36 60.00 70.00 80.00 87.20 90.00 100.00 110.00 120.00 124.12 130.00 140.00 150.00 160.00 170.00 180.00 182.47 190.00 200.00 210.00 220.00 230.00 240.00 246.83 250.00 260.00 270.00 273.31 280.00 288.53 290.00 300.00 310.00 313.83 320.00 330.00 340.00 350.00 360.00 369.70 370.00 380.00 390.00 400.00 |
| HÖHE BESTAND<br>QUOTA ESISTENTE | 18.56 18.34 18.18 18.04 17.97 17.95 17.55 17.43 17.40 17.39 17.38 17.39 17.31 17.32 17.29 17.28 17.26 17.24 17.21 17.18 17.16 17.15 17.12 17.09 17.05 17.01 17.04 17.02 17.01 17.01 16.98 16.95 16.93 16.93 16.90 16.87 16.85 16.84 16.82 16.81 16.79 16.78 16.76 17.80 17.81 18.28 18.28 18.25 18.66 18.66 18.55 18.54 18.54 18.45 18.45 18.38 18.38 |
| HÖHE PROJEKT<br>QUOTA PROGETTO | 18.56 18.34 16.47 16.47 16.47