




SITUAZIONE POST OPERAM. SEZIONI TRASVERSALI CANALE DI GRONDA
MAßTAB / SCALA 1:100

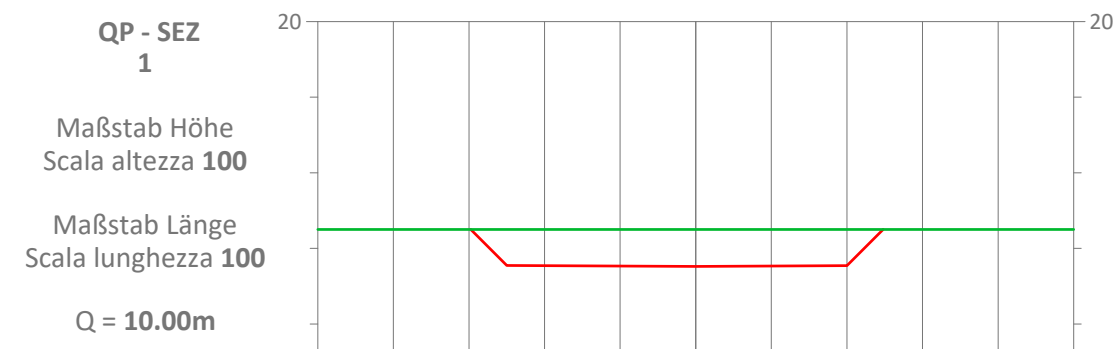


ACHSABSTAND DISTANZA DELL' ASSE	-5	-4	-3	-2	-1	0	1	2	3	4	5
HÖHE BESTAND QUOTA ESISTENTE	17.25	17.25	17.25	17.25	17.25	17.25	17.25	17.25	17.25	17.25	17.25
HÖHE PROJEKT- QUOTA PROGETTO				16.97	16.97	17.25	17.25	17.25			
PROJEKT - BESTAND PROGETTO - ESISTENTE				-0.28	-0.28	0.00	0.00	0.00			

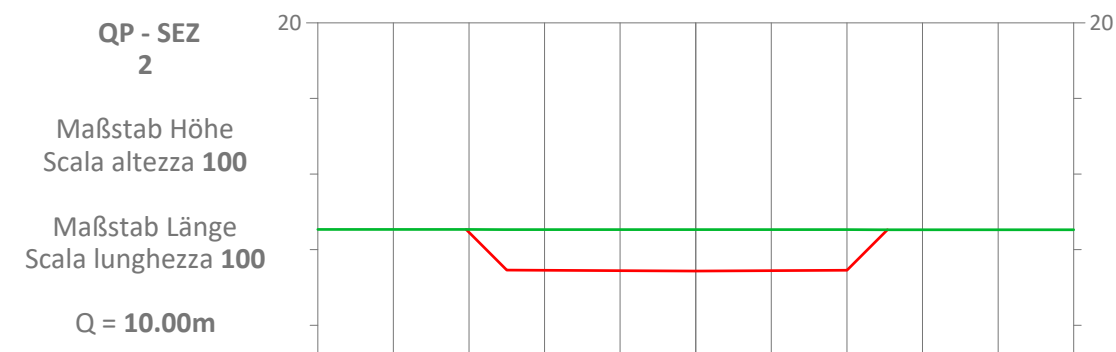


ACHSABSTAND DISTANZA DELL' ASSE	-5	-4	-3	-2	-1	0	1	2	3	4	5
HÖHE BESTAND QUOTA ESISTENTE	17.27	17.27	17.27	17.27	17.27	17.27	17.27	17.27	17.27	17.27	17.27
HÖHE PROJEKT- QUOTA PROGETTO				16.93	16.93	17.27	17.27	17.27			
PROJEKT - BESTAND PROGETTO - ESISTENTE				-0.34	-0.34	0.00	0.00	0.00			

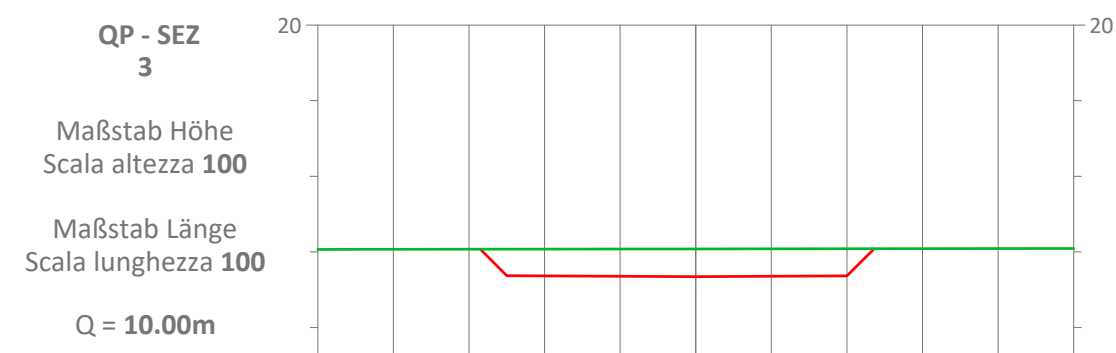


ACHSABSTAND DISTANZA DELL' ASSE	-5	-4	-3	-2	-1	0	1	2	3	4	5
HÖHE BESTAND QUOTA ESISTENTE	17.25	17.25	17.25	17.25	17.25	17.25	17.25	17.25	17.25	17.25	17.25
HÖHE PROJEKT- QUOTA PROGETTO				16.98	16.98	17.25	17.25	17.25			
PROJEKT - BESTAND PROGETTO - ESISTENTE				-0.27	-0.27	0.00	0.00	0.00			

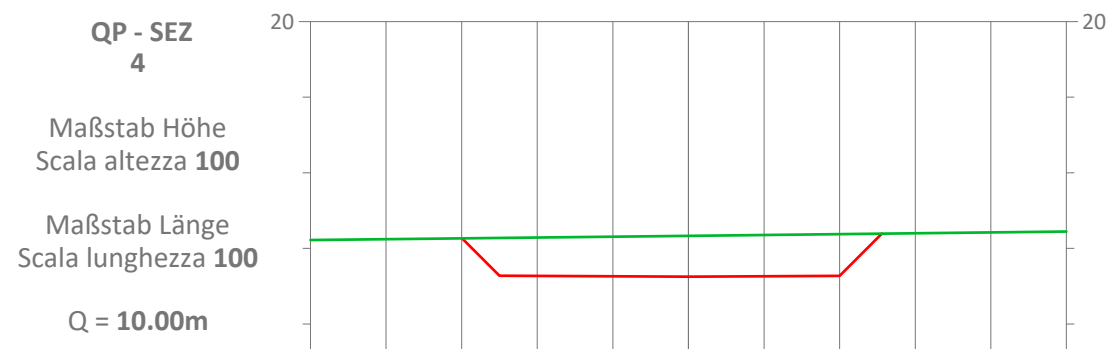


ACHSABSTAND DISTANZA DELL' ASSE	-5	-4	-3	-2	-1	0	1	2	3	4	5
HÖHE BESTAND QUOTA ESISTENTE	17.25	17.25	17.25	17.25	17.25	17.25	17.25	17.25	17.25	17.25	17.25
HÖHE PROJEKT- QUOTA PROGETTO				16.94	16.94	17.25	17.25	17.25			
PROJEKT - BESTAND PROGETTO - ESISTENTE				-0.31	-0.31	0.00	0.00	0.00			

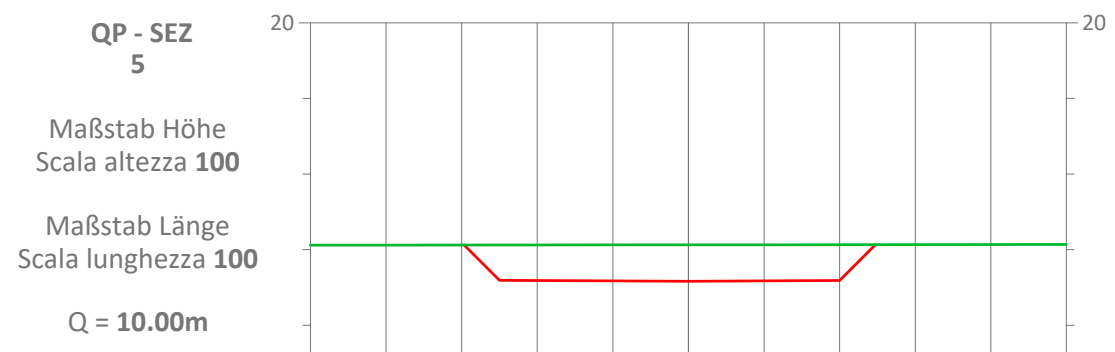


ACHSABSTAND DISTANZA DELL' ASSE	-5	-4	-3	-2	-1	0	1	2	3	4	5
HÖHE BESTAND QUOTA ESISTENTE	17.06	17.06	17.06	17.06	17.06	17.06	17.06	17.06	17.06	17.06	17.06
HÖHE PROJEKT- QUOTA PROGETTO				16.59	16.59	17.06	17.06	17.06			
PROJEKT - BESTAND PROGETTO - ESISTENTE				-0.47	-0.47	0.00	0.00	0.00			

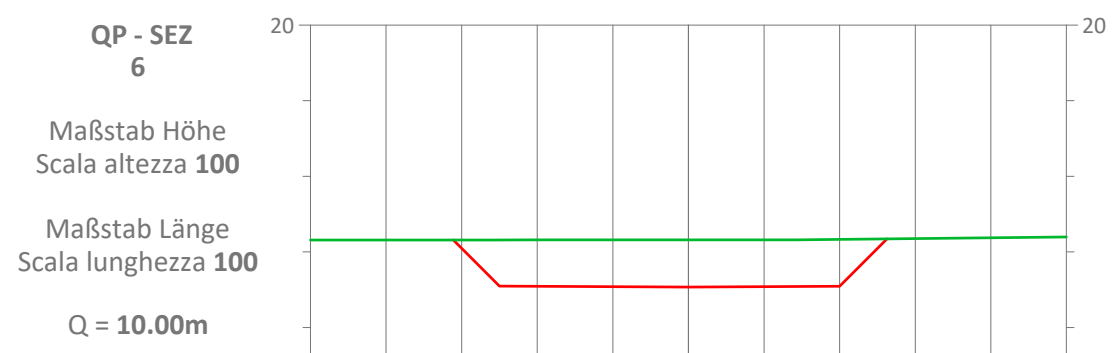

ACHSABSTAND DISTANZA DELL' ASSE	-5	-4	-3	-2	-1	0	1	2	3	4	5
HÖHE BESTAND QUOTA ESISTENTE	17.16	17.16	17.16	17.16	17.16	17.16	17.16	17.16	17.16	17.16	17.16
HÖHE PROJEKT- QUOTA PROGETTO				16.92	16.92	17.16	17.16	17.16			
PROJEKT - BESTAND PROGETTO - ESISTENTE				-0.24	-0.24	0.00	0.00	0.00			

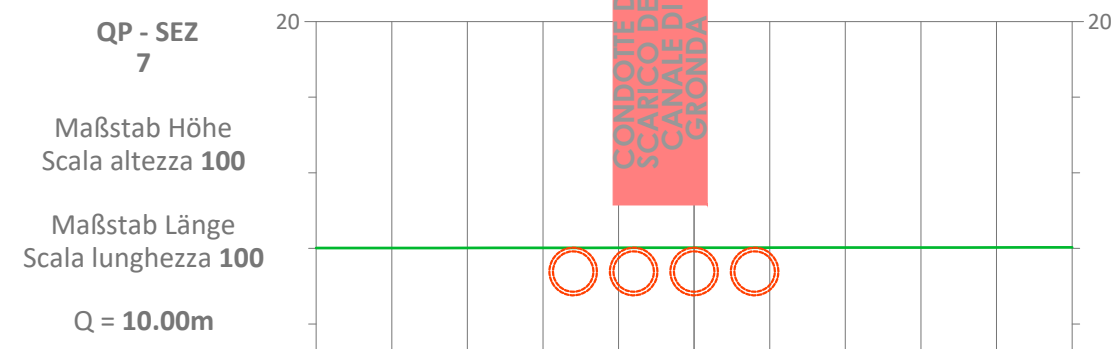

ACHSABSTAND DISTANZA DELL' ASSE	-5	-4	-3	-2	-1	0	1	2	3	4	5
HÖHE BESTAND QUOTA ESISTENTE	17.25	17.25	17.25	17.25	17.25	17.25	17.25	17.25	17.25	17.25	17.25
HÖHE PROJEKT- QUOTA PROGETTO											
PROJEKT - BESTAND PROGETTO - ESISTENTE											

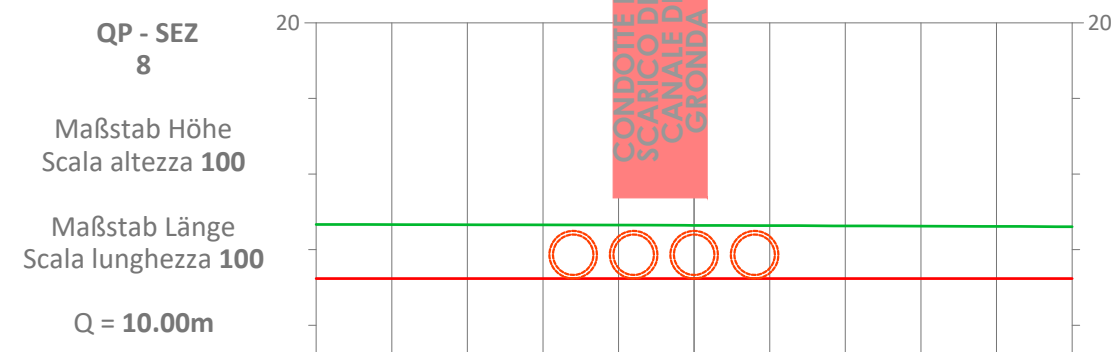

ACHSABSTAND DISTANZA DELL' ASSE	-5	-4	-3	-2	-1	0	1	2	3	4	5
HÖHE BESTAND QUOTA ESISTENTE	16.42	16.42	16.42	16.42	16.42	16.42	16.42	16.42	16.42	16.42	16.42
HÖHE PROJEKT- QUOTA PROGETTO				16.42	16.42	16.42	16.42	16.42			
PROJEKT - BESTAND PROGETTO - ESISTENTE				0.00	0.00	0.00	0.00	0.00			

INQUADRAMENTO
MAßTAB / SCALA 1:5.000



LEGENDA

- LIMITE CATASTALE
- TRACCIA PLANIMETRICA PROFILO TERRENO
- SITUAZIONE ANTE OPERAM. PROFILO TOPOGRAFICO
- SITUAZIONE POST OPERAM. PROFILO TOPOGRAFICO

COMUNE NOVI DI MODENA

PROVINCIA DI MODENA
REGIONE EMILIA ROMAGNA

REALIZZAZIONE DI UN IMPIANTO SOLARE AGRIVOLTAICO AVANZATO
CONNESSO ALLA RETE DELLA POTENZA DI PICCO PARI A 24.001,11 kW

Denominazione Impianto: "Novi di Modena"

Ubicazione: Comune Novi di Modena (MO)
Via Valle Bassa, snc

ELABORATO 023210
SITUAZIONE POST OPERAM
SEZIONI TRASVERSALI CANALE DI GRONDA

Cod. Doc.: NOV-023210-D		DESCRIZIONE ATTIVITÀ DI PROGETTAZIONE			
Sviluppatore: <div>GRUPPO GEO</div>		GRUPPO GEO S.R.L. Viale F. Crivelli, 153 63132 Porto San Giorgio (FM) ITALY P.IVA 0217220420		Scala: 1:100 Data: 09/02/2026	
Il Richiedente:		LIO ENERGY TAURUS S.R.L. Via Arpa Reno, 8 20121 Milano (MI) ITALY P.IVA 14210040362		<div>PROGETTO</div> <div><div><input type="checkbox"/></div><div><input checked="" type="checkbox"/></div><div><input type="checkbox"/></div><div><input type="checkbox"/></div></div>	
				Tecnici: Ing. Francesco Maria Cesari n. 1011/1012/1013/1014/3419/342	