
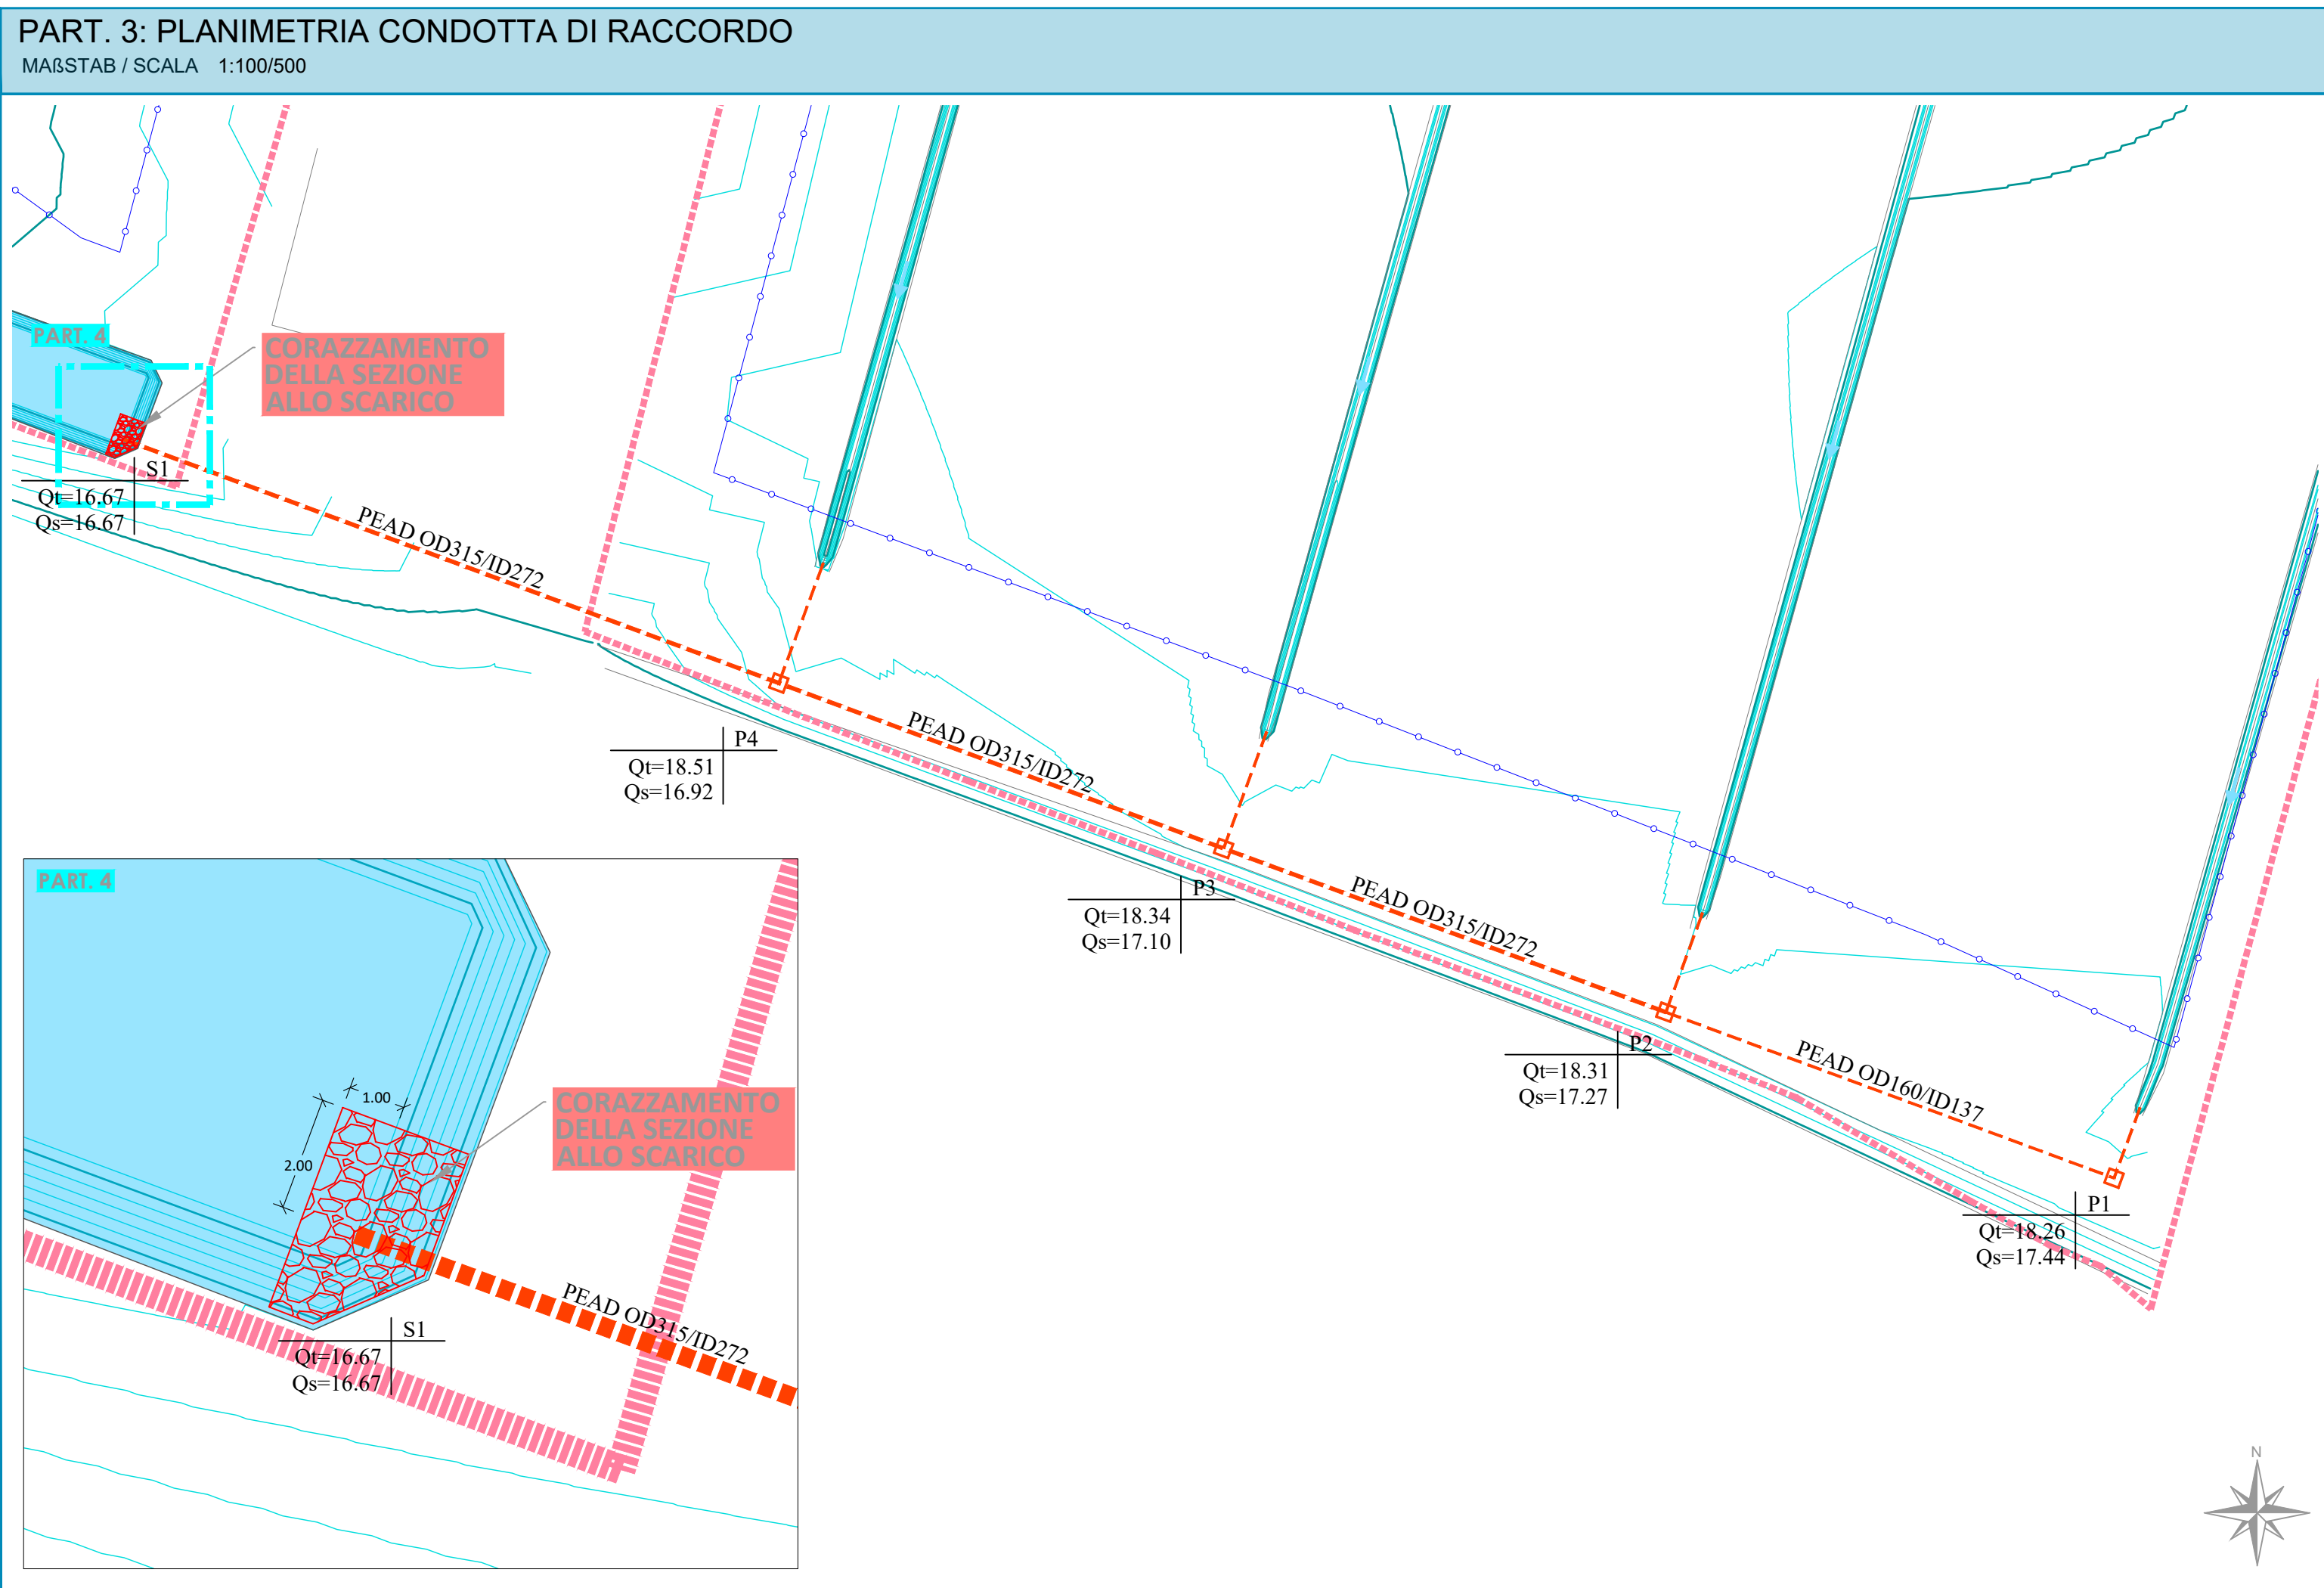


- LEGENDA**
- LIMITE CATASTALE
  - TUBAZIONI INTERRATE ESISTENTI
  - DIREZIONE PENDENZA LONGITUDINALE DEL FONDO DEL FOSSATO
  - FONDO DEL FOSSATO A PENDENZA LONGITUDINALE NULLA
  - LIMITE FASCIA DI RISPETTO AUTOSTRADALE
  - ASSE GASDOTTO ESISTENTE
  - LIMITE FASCIA DI RISPETTO GASDOTTO ESISTENTE
  - LIMITE FASCIA DI RISPETTO CANALE CONSORTILE
  - CURVE DI LIVELLO PRINCIPALI (INTERLINEA 100cm)
  - CURVE DI LIVELLO SECONDARIE (INTERLINEA 20cm)
  - QUOTA TOPOGRAFICA
  - RECINZIONE DELL'AREA DELL'IMPIANTO
  - FASCIA DI MITIGAZIONE
  - VIABILITA' INTERNA DI PROGETTO
  - TUBAZIONI INTERRATE DI PROGETTO
  - POZZETTO PREFABBRICATO
  - PI: ID POZZETTO
  - Q<sub>T</sub>=18.51
  - Q<sub>S</sub>=16.92
  - SI
  - Q<sub>T</sub>=16.67
  - Q<sub>S</sub>=16.67
  - TRACCIA PLANIMETRICA PROFILO TERRENO
  - SITUAZIONE ANTE OPERAM. PROFILO TOPOGRAFICO
  - SITUAZIONE POST OPERAM. PROFILO TOPOGRAFICO

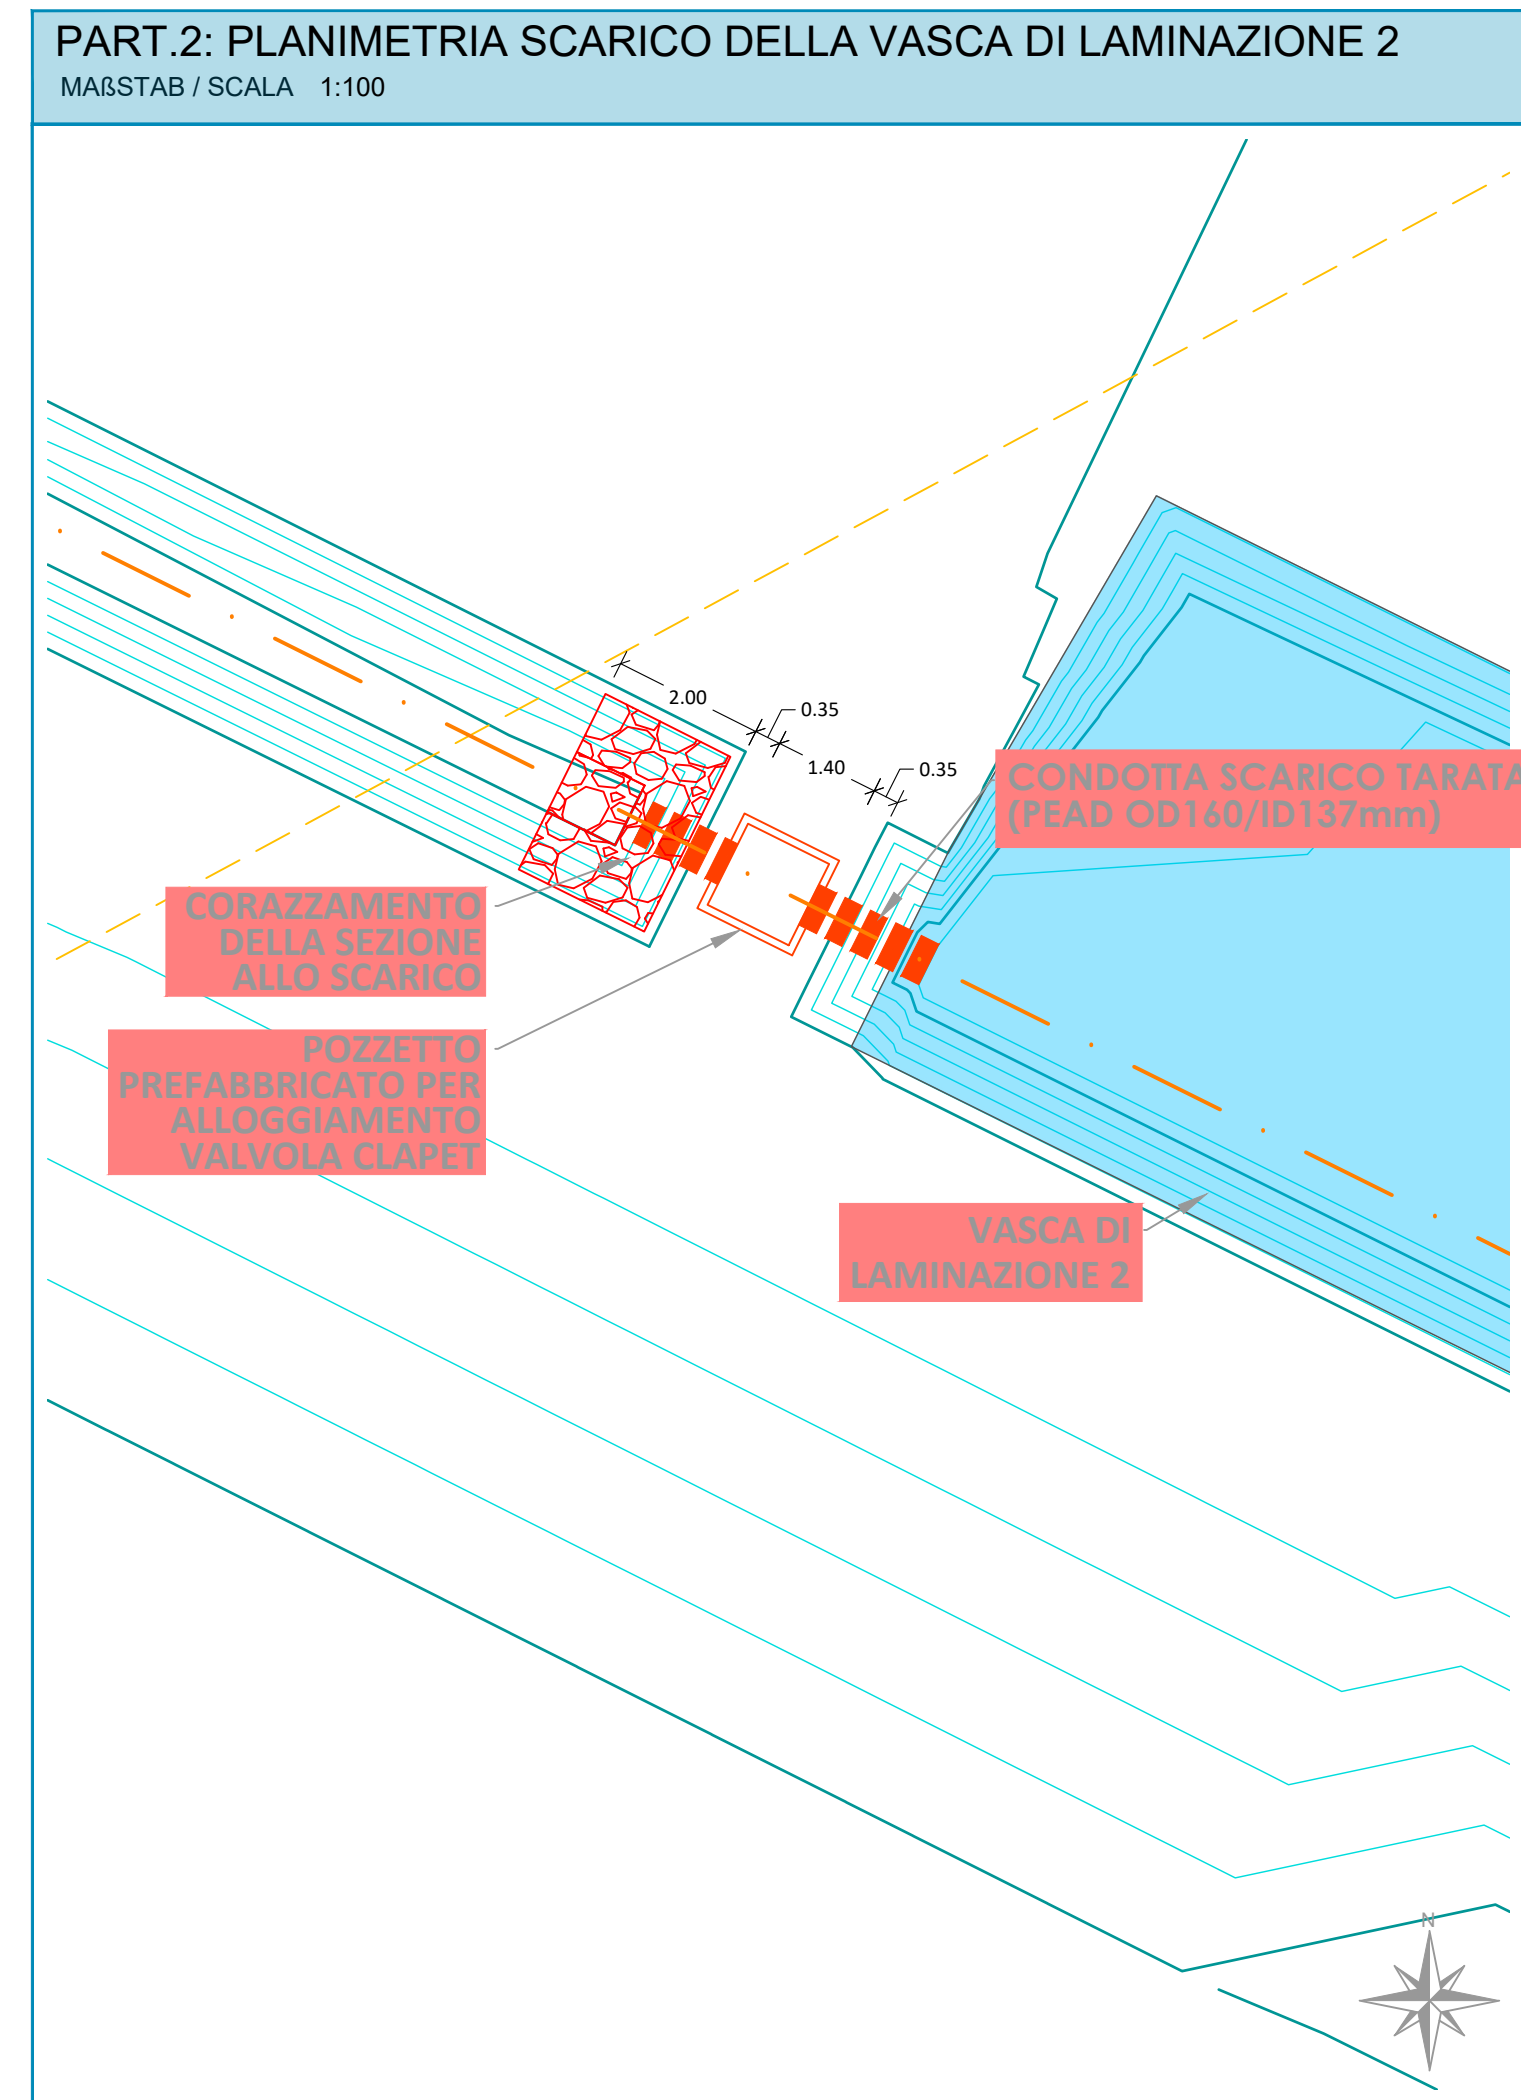

**COMUNE NOVI DI MODENA**

**PROVINCIA DI MODENA**

**REGIONE EMILIA ROMAGNA**

**REALIZZAZIONE DI UN IMPIANTO SOLARE AGRIVOLTAICO AVANZATO CONNESSO ALLA RETE DELLA POTENZA DI PICCO PARI A 24.001,11 KW**

Denominazione Impianto: "Novi di Modena"

Ubicazione: Comune Novi di Modena (MO)  
Via Valle Bassa, snc

**ELABORATO 023213**

**SITUAZIONE POST OPERAM SCARICO DELLA VASCA DI LAMINAZIONE 2: PLANIMETRIA E PROFILO LONGITUDINALE**

Cod. Doc.: NOV-023213-D

**Sviluppatore:** GRUPPO GEO S.R.L.  
Via F. Crispien, 153  
41023 Porto San Giorgio (PR)  
ITALY 0521225649

**Progetto:** LIO ENERGY TAURUS S.R.L.  
Via Ampère, 8  
41013 Milano (MI)  
ITALY 0216045962

**Scale:** 1:1000

**PROGETTO**

**Tecnici:** Ing. Francesco Maria Cesarì  
Isolato s.n.c. A1501  
Ordine degli Ingegneri della Provincia di Bologna

Revisione	Data	Descrizione	Progettato	Approvato	Autore
01	10/01/2025	Progetto Definitivo	F.C.	F.C.	F.C.
02	08/02/2026	Elaborati di risposta ad interrogazioni ARPAC e valle di Codi dell'11/12/2025	F.C.	F.C.	F.C.
03					
04					
05					

**Il Tecnico:** Dott. Ing. Francesco Maria Cesarì  
(Isolato s.n.c. A1501, Ordine degli Ingegneri della Provincia di Bologna)

**Il Richiedente:** LIO ENERGY TAURUS S.R.L.  
(il legale rappresentante Matteo Loro)

**ING. FRANCESCO MARIA CESARI**

**ING. LIO ENERGY TAURUS S.R.L.**