

LEGENDA


- AREA DI IMPIANTO
-
- CAVIDOTTO DI CONNESSIONE


DPA 3 m PER PARTE

STRUMENTI DI TUTELA DEL PAESAGGIO

- Zone di tutela del sistema della viabilità storica Art.108
- Zone di tutela di invasi ed alvei dei corsi d'acqua Art.106
- Elementi testimoniali dell'impianto della centuriazione Art.109
- Zona ecologica di tutela dei caratteri ambientali delle case di espansione del Tresnaro, area di riequilibrio ecologico delle case di espansione del Tresnaro a Cà de Frati Art. 107
- Classificazione degli insediamenti rurali Art.91
- Elementi di interesse storico-testimoniale Art.105
- Principali elementi di interesse vegetazionale
- UNITÀ DI PAESAGGIO Art.103
- Unità di paesaggio urbana - abitato di Rio Saliceto
- Unità di paesaggio di media pianura - principato di Correggio
- Unità di paesaggio fluviale - cavo Tresnaro
- Unità di paesaggio valliva - Cà de Frati
- STRUMENTI DI QUALIFICAZIONE PAESAGGISTICA Art.111
- Canale ecologico del Tresnaro
- Areali di riqualificazione dei caratteri paesaggistici dei centri frazionali
- ZONIZZAZIONE DEL TERRITORIO RURALE
- Zone E1 agricole normali Art.68
- Zone E2 agricole di rispetto dell'abitato Art.69
- Zone E3 agricole di tutela dei caratteri ambientali dei corsi d'acqua Art.70
- Zone E4 agricole di tutela dei paleovei e dei dossi di pianura Art.71
- Zone E5 agricole di tutela di invasi ed alvei di bacini e corsi d'acqua Art.72
- Zone E6 agricole di tutela degli insediamenti di interesse storico-paesaggistico Art.73
- Zone E7 agricole di interesse paesaggistico Art.74
- Zone E8 agricola - cirsione
- STRUMENTI DI TUTELA E TRASFORMAZIONE DELL'AMBITO URBANO
- Zona A1 - nucleo storico Art.51, 52
- Zona A2 - tutela di ville, parchi e giardini Art.53
- Zone B1 - tessuti prevalentemente residenziali di prima espansione Art.56
- Zone B2 - tessuti prevalentemente residenziali di recente formazione Art.57
- Zone B3 - tessuti prevalentemente residenziali di interesse morfologico-tipologico, o di valore storico-testimoniale Art.58
- Zone B4 - verde privato non edificato Art.59
- Zone B4bis - area privata non edificata
- Zone B5 - tessuti non residenziali sottoposti a disciplina di trasformazione ad usi prevalentemente residenziali Art.60
- Zone C - aree inedificate sottoposte a disciplina di trasformazione ad usi prevalentemente residenziali Art.61
- Zone D1 - tessuti prevalentemente produttivi inseriti o adiacenti ad aree residenziali o rurali Art.63
- Zone D2 - tessuti prevalentemente produttivi consolidati Art.64
- Zone D3 - aree inedificate sottoposte a disciplina di trasformazione ad usi prevalentemente produttivi o terziario-commerciale Art.65
- Zone D4 - di concentrazione per attività commerciali di servizio all'area urbana Art.66
- Zone D5 produttiva di delocalizzazione Art. 66 bis
- Zone F1 - attrezzature pubbliche di interesse generale Art.92
- Zone F2 - attrezzature tecniche e tecnologiche Art.93
- Zone F3 - aree destinate alla viabilità ai parcheggi e ai servizi alla mobilità Art.94
- Zone F4 attrezzature telefonica mobile Art. 93 bis
- Zone G1 - servizi di base Art.99
- Zone G2 - verde pubblico attrezzato Art.100
- Zone G2 - verde pubblico finalizzato alla qualificazione del paesaggio urbano Art.100
- Zone G2 - verde pubblico finalizzato alla compensazione ambientale e alla naturalizzazione del territorio Art.100
- Elettrodotti e relativa fascia di rispetto Art. 95 bis
- Linee di mediazione fuori del perimetro urbano
- Limite comunale
- Perimetri dei comparti di attuazione
- Limite della zona di vincolo dimitoriale
- Limite delle zone di rispetto stradale
- Perimetro del centro urbano

Fonte:<https://www.comune.riosaliceto.re.it/it/page/piano-regolatore-generale-prg>

01	23/01/2026	Rev.01				
			V.Nardo	F.Trovati	L.Spaccino	
00	23/05/2025	Emissione definitiva				
			V.Nardo	V.Bonifati	L.Spaccino	
REV.	DATE	DESCRIPTION	PREPARED	CHECKED	APPROVED	
CONTRACTOR'S LOGO		PROJECT: Progetto di un impianto fotovoltaico denominato "Fabbrico" da realizzarsi nel comune di Fabbrico (RE), e delle relative opere di connessione da realizzarsi nei comuni di Fabbrico (RE), Rio Saliceto (RE) e Carpi (MO)				
		FILE NAME: FAB.ENG.TAV.040.01_ELABORATI GRAFICI COMUNE DI RIO SALICETO - VALSAT.DWG				
CLIENT'S LOGO		CLASSIFICATION:	FORMAT:	SCALE:	PLOT SCALE:	SHEET:
ATLAS SOLAR 13 SRL		Company	A1	1:2.000	1:1	1 di of 2
		TITLE:				
		Elaborati grafici Comune di Rio Saliceto - VALSAT				
CLIENT VALIDATION						
VALIDATED BY						
VERIFIED BY						
COLLABORATORS						

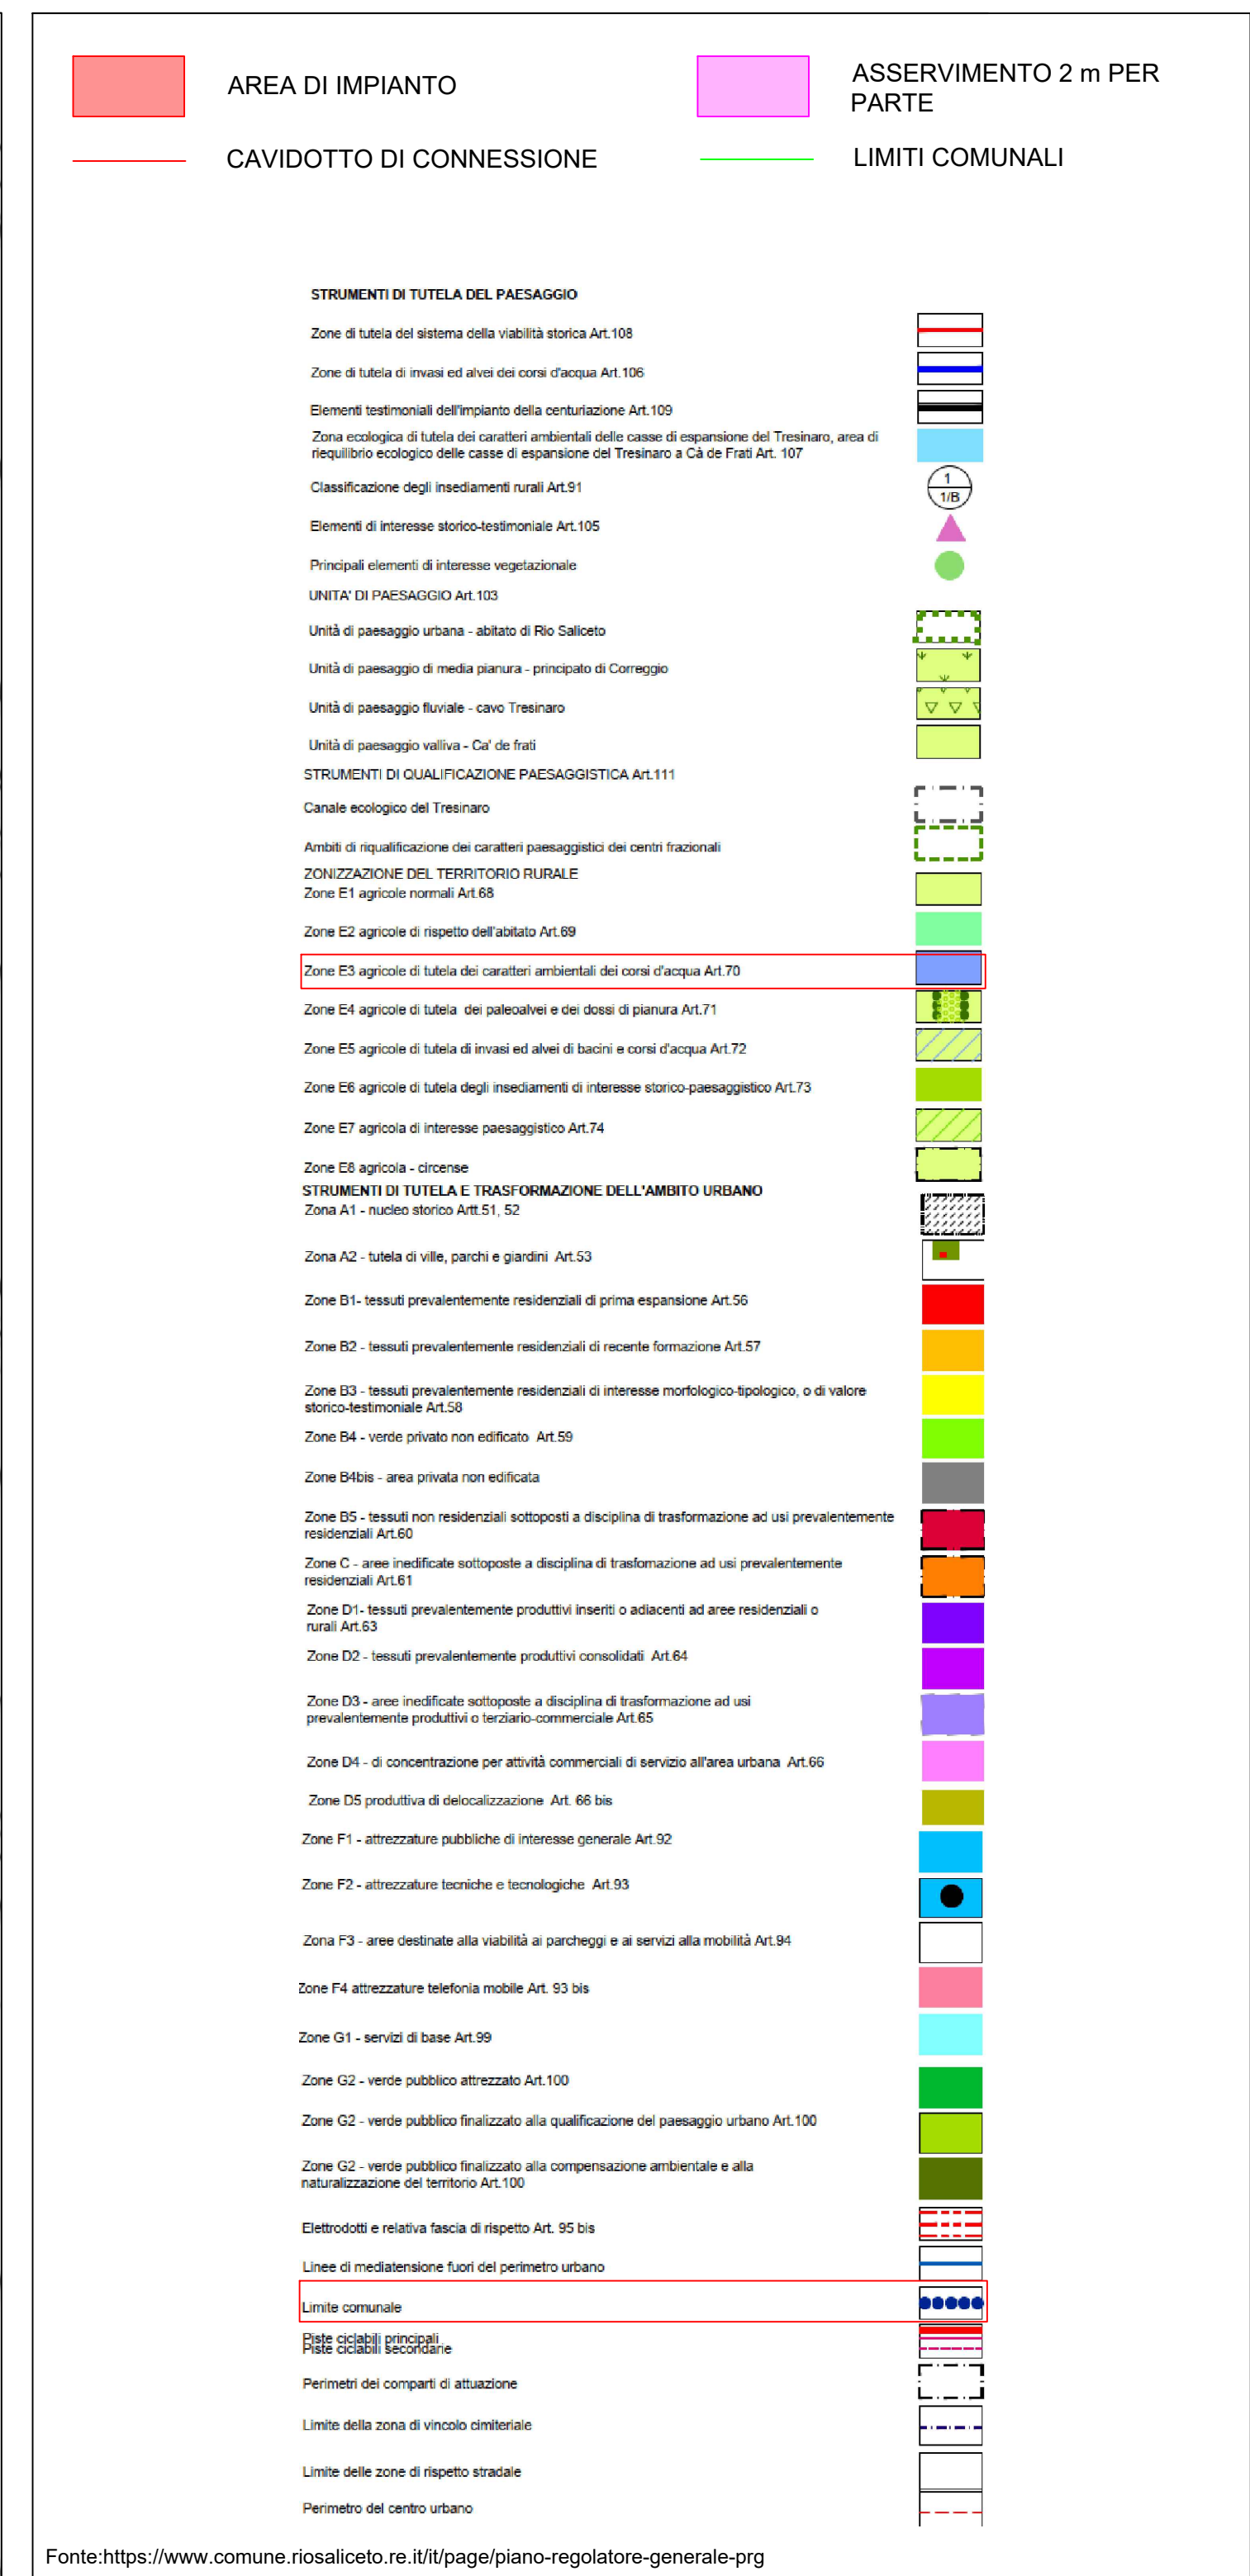

CONTRACTOR'S LOGO	PROJECT:
	<p>Progetto di un impianto fotovoltaico denominato "Fabbroco" da realizzarsi nel comune di Fabbroco (RE), e delle relative opere di connessione da realizzarsi nei comuni di Fabbroco (RE), Rio Saliceto (RE) e Carpi (MO)</p>
	FILE NAME:

This document is property of Atlas Solar 13 S.r.l. It is strictly forbidden to reproduce this document, in whole or in part, and to provide to others any related information without the previous written consent by Atlas Solar 13 S.r.l.