



SEZIONI DELL'IMPIANTO


DETTAGLIO 1

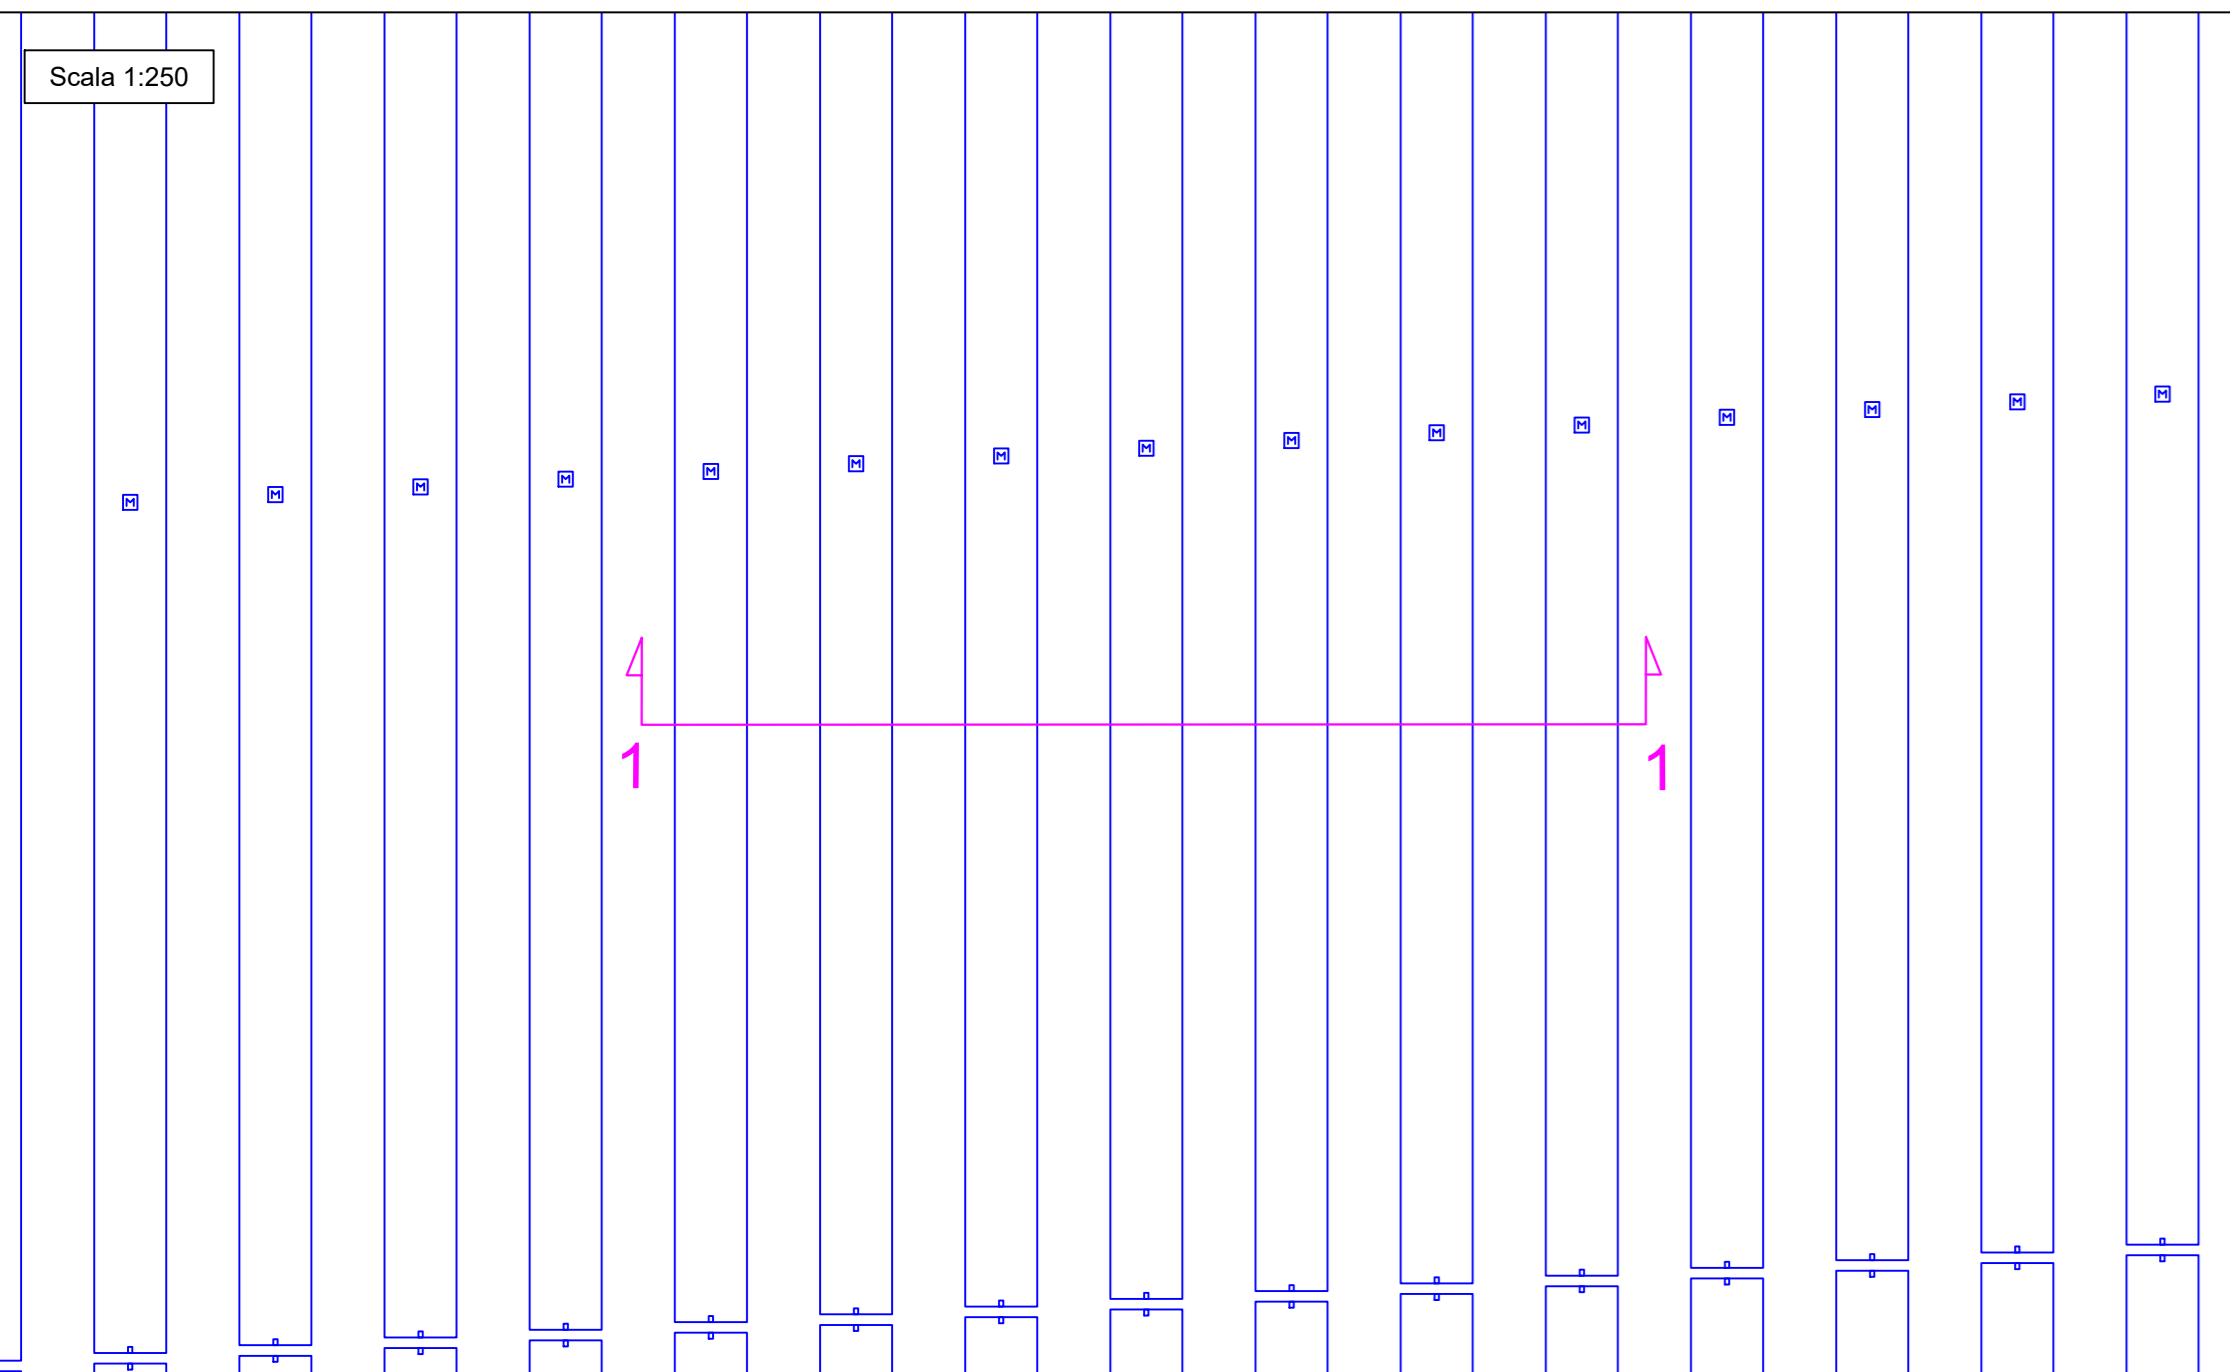


SEZIONE 1 - 1

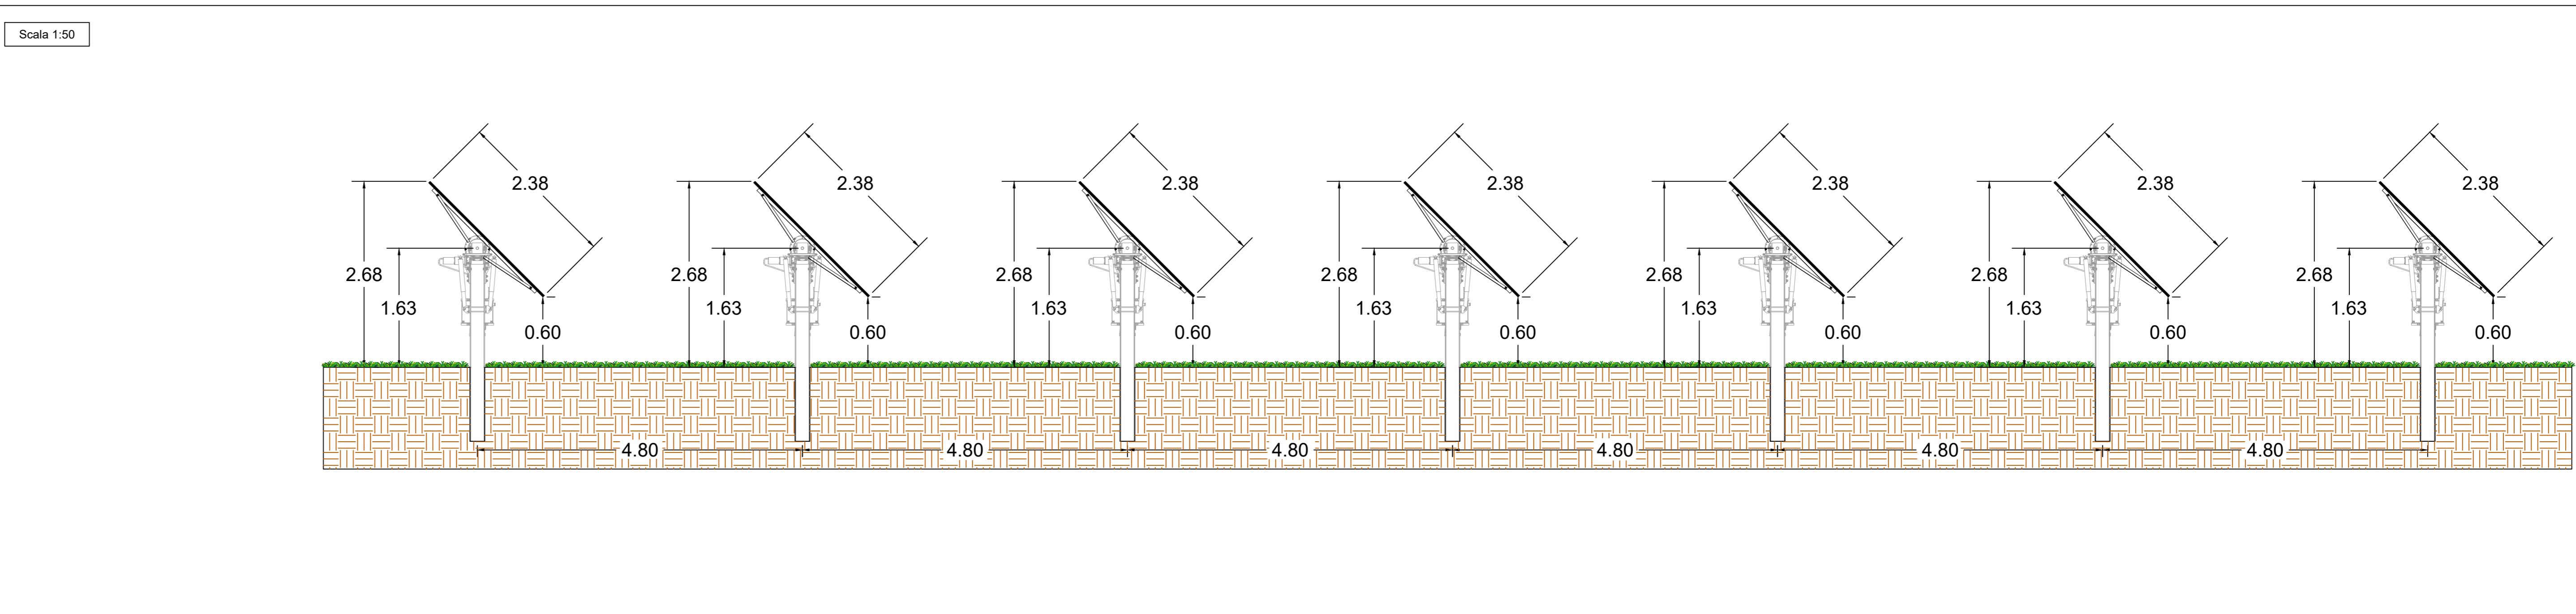

DETTAGLIO 2

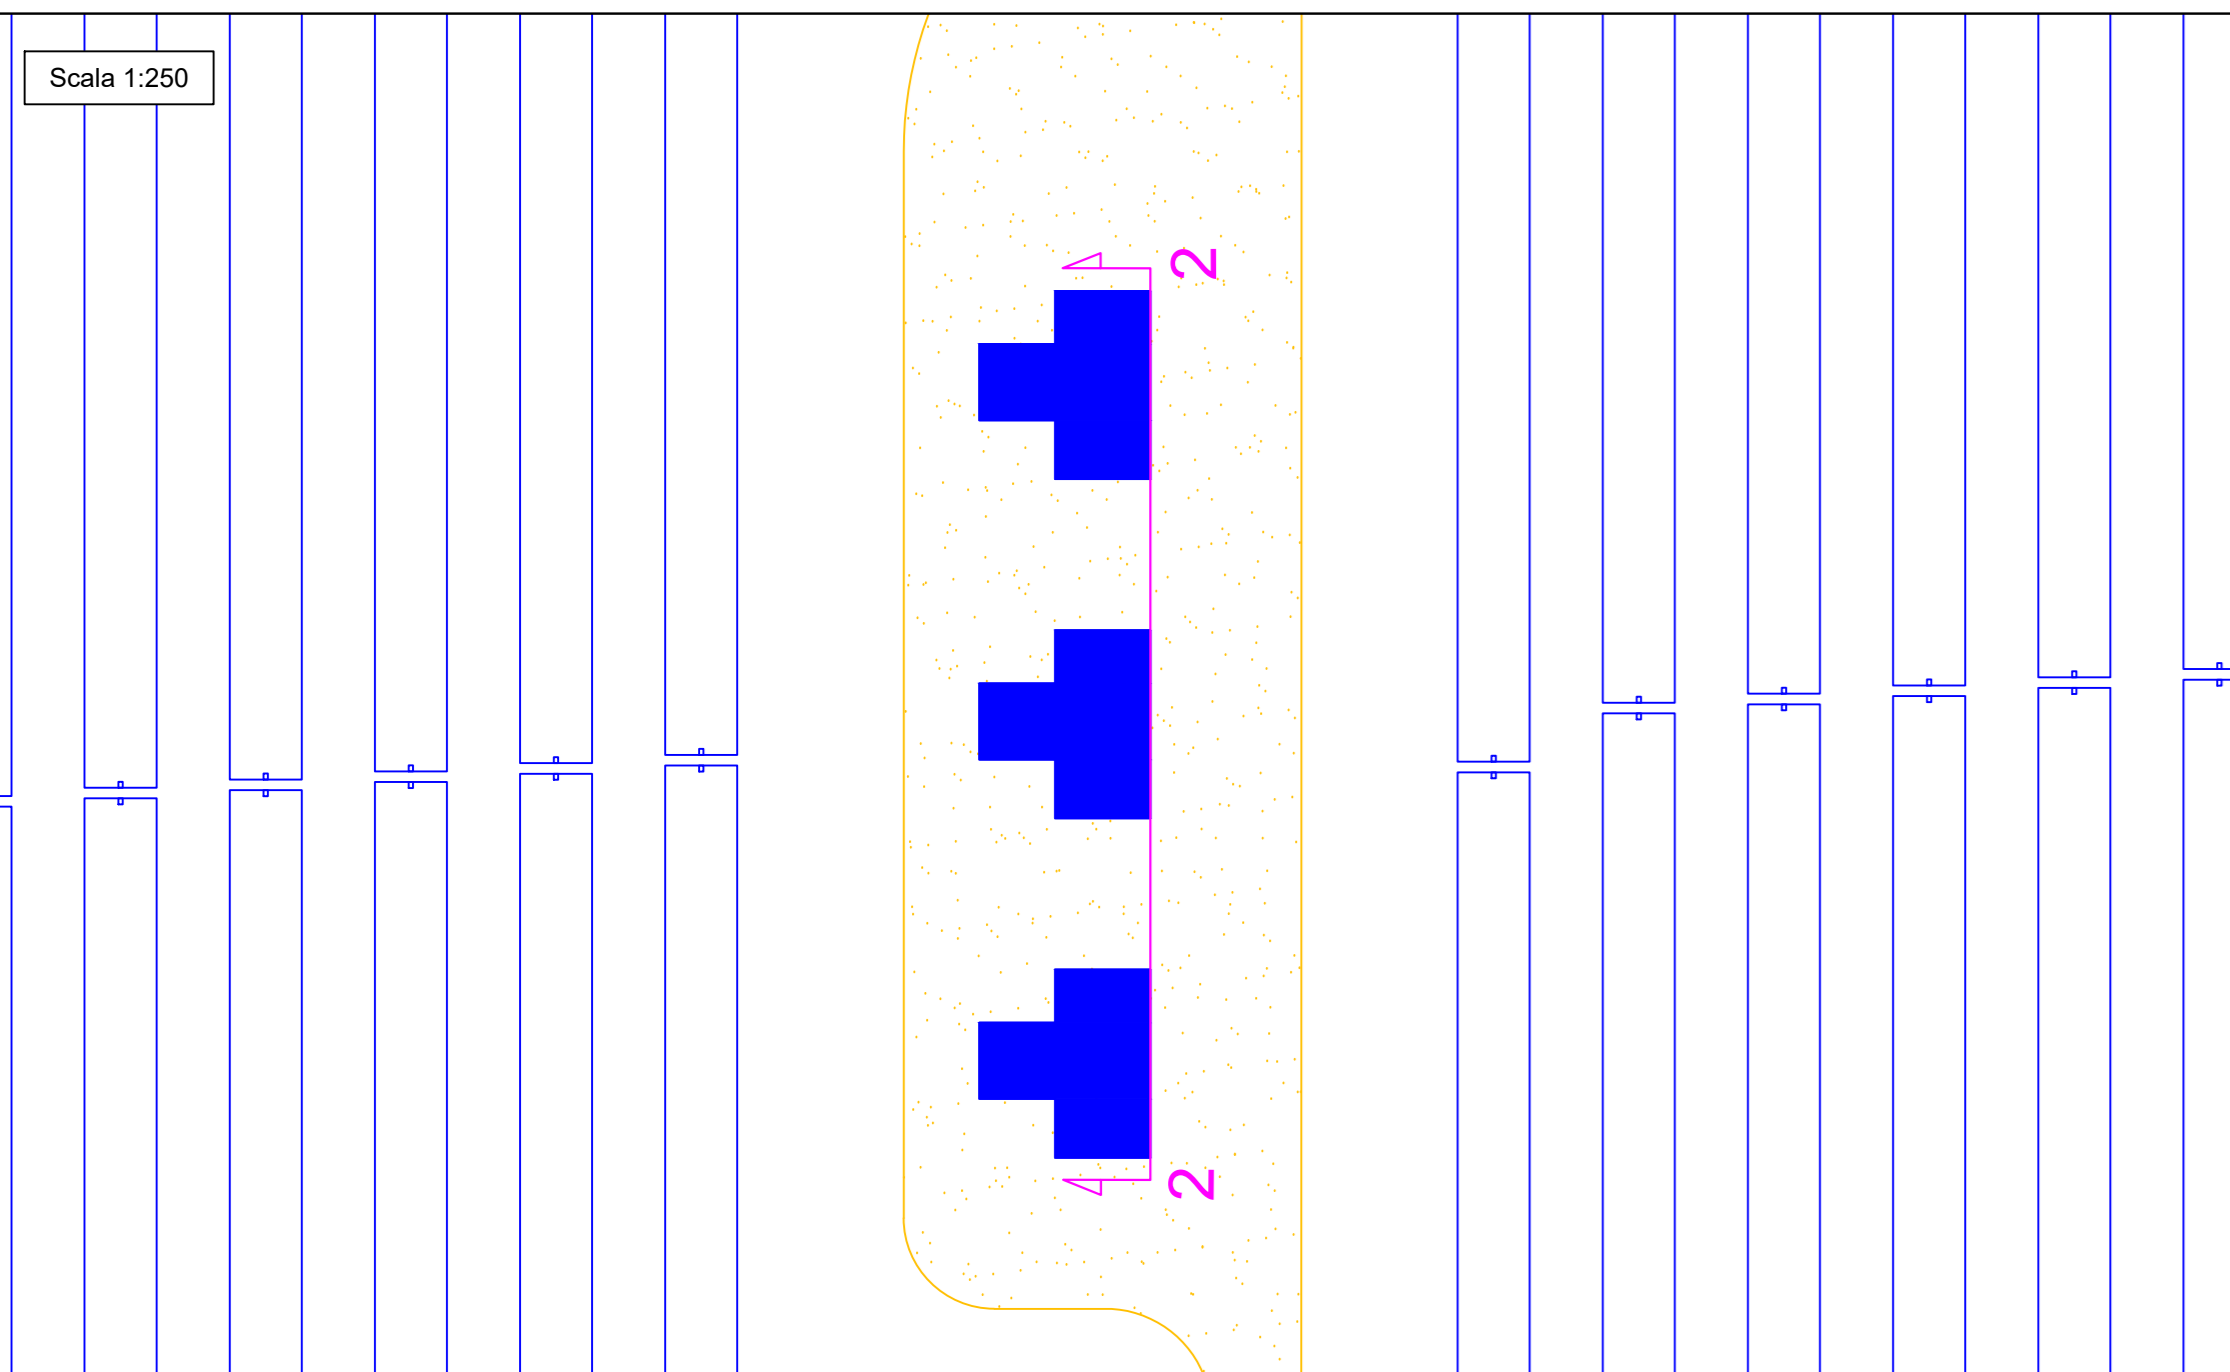


SEZIONE 2 - 2

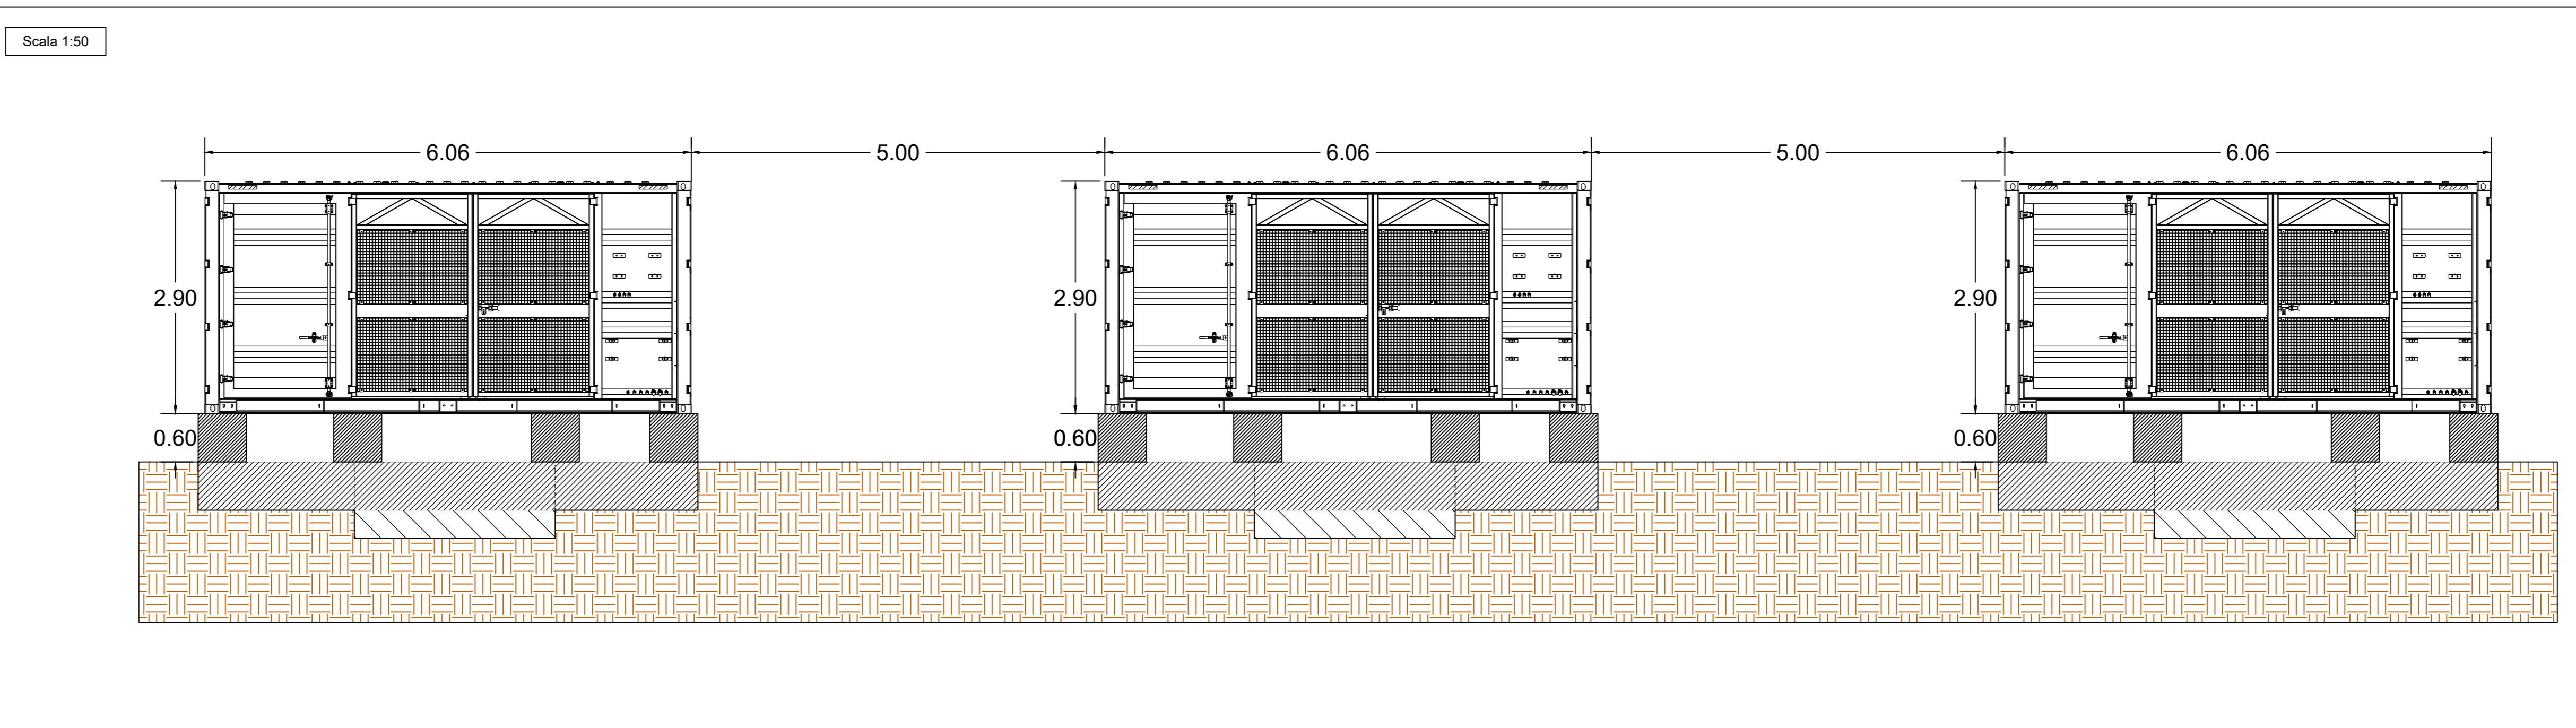


LEGENDA

- Area di progetto
- Recinzione
- Recinzione Sottostazione di Utente (SEU) 30/36 kV
- Accesso
- Fascia di mitigazione (5 m)
- Bosco misto planiziale autoctono
- Strutture 1x48
- Strutture 1x24
- Strutture 1x12
- T.U. 5120 kVA
- Sottostazione elettrica di utente (SEU) 30/36 kV
- Viabilità interna (3,5 m)
- Viabilità interna di servizio (3 m)
- Vasca di laminazione

DETTAGLIO 3

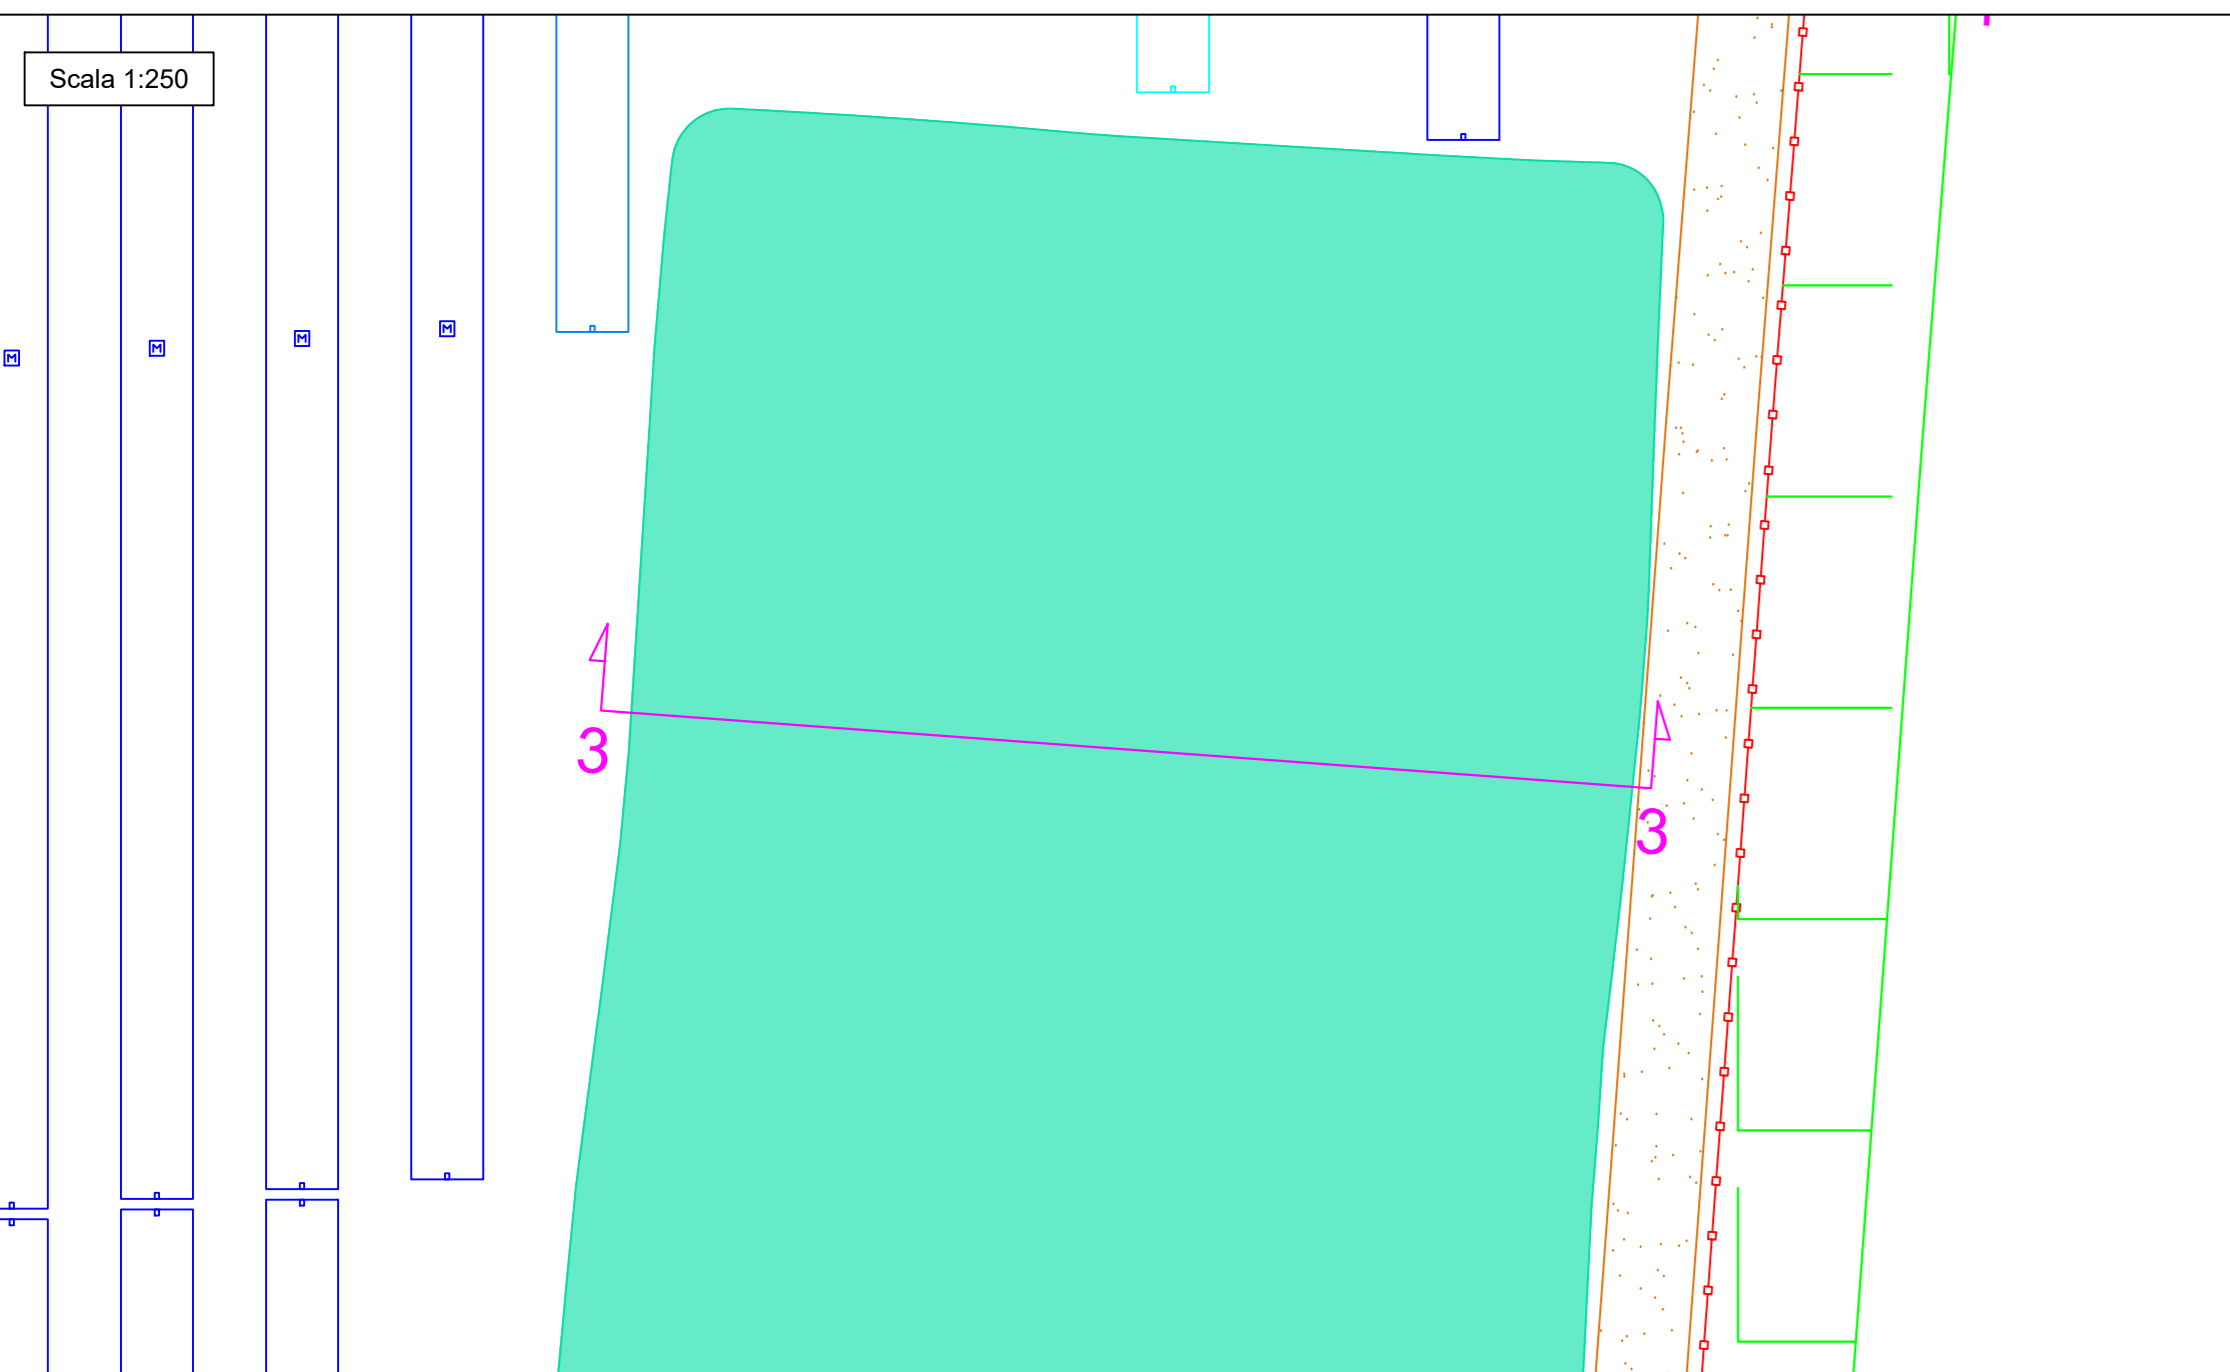


SEZIONE 3 - 3

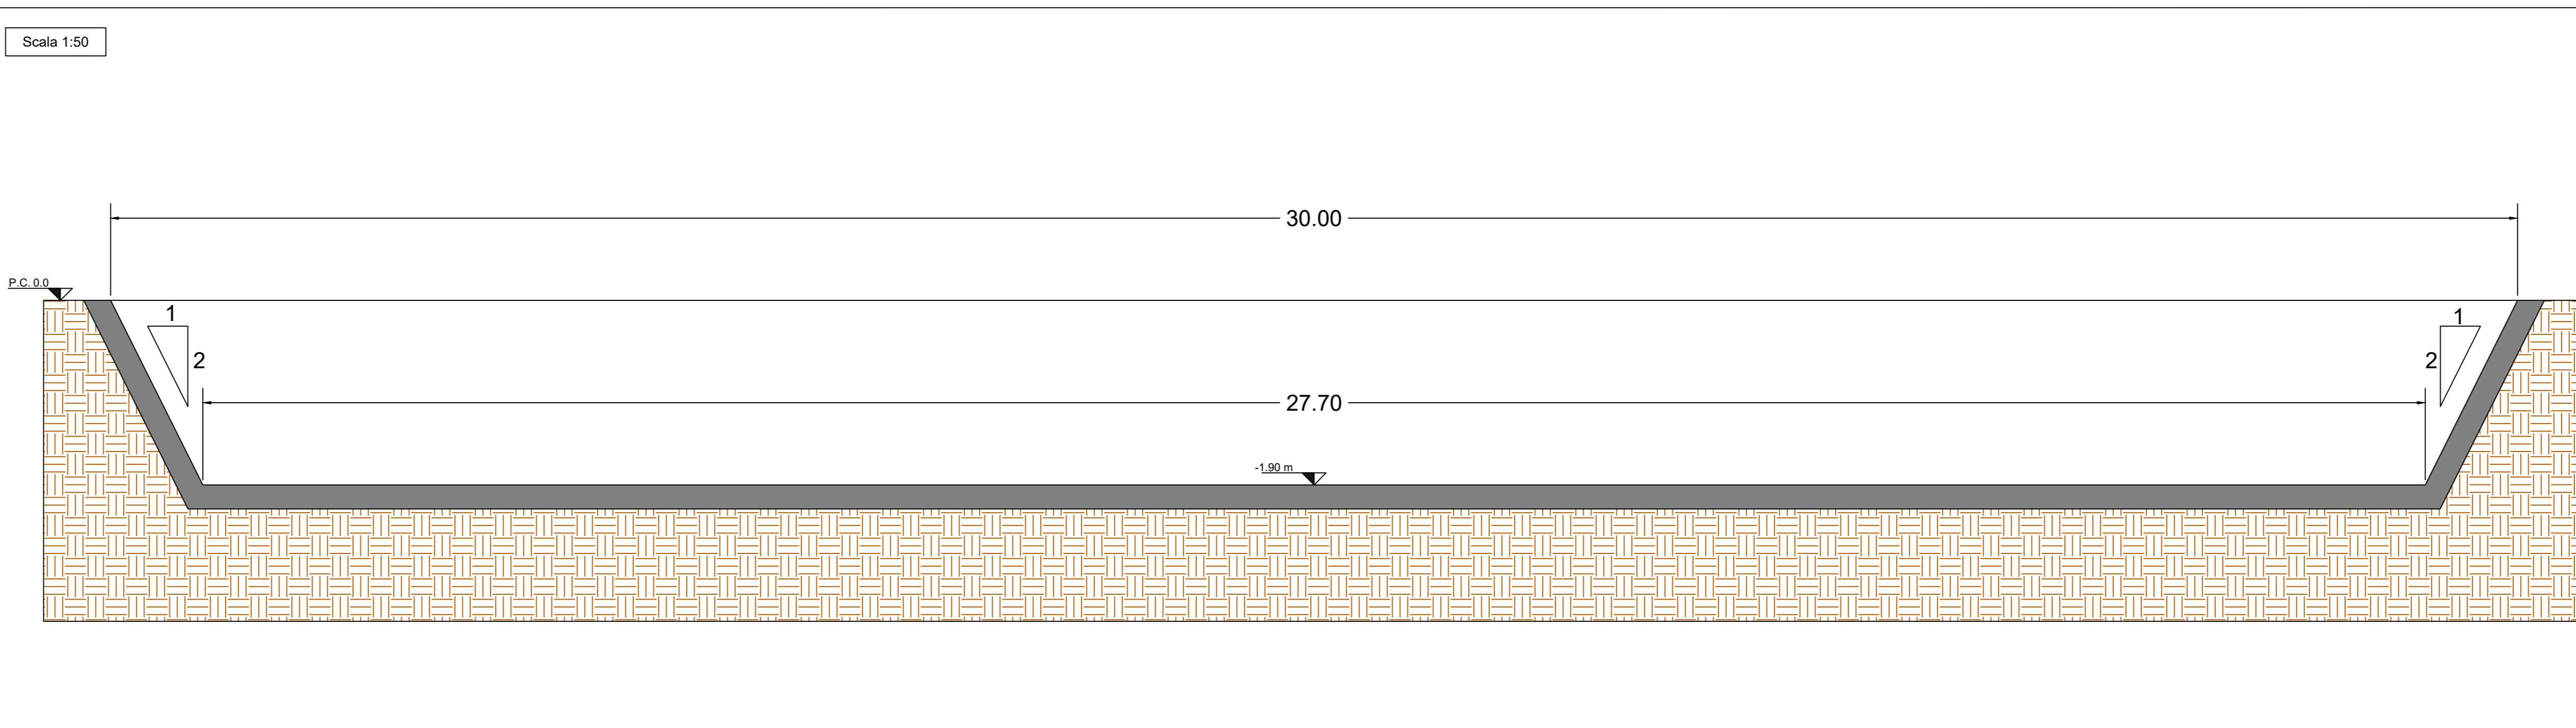


KEY PLAN



DETTAGLIO 4

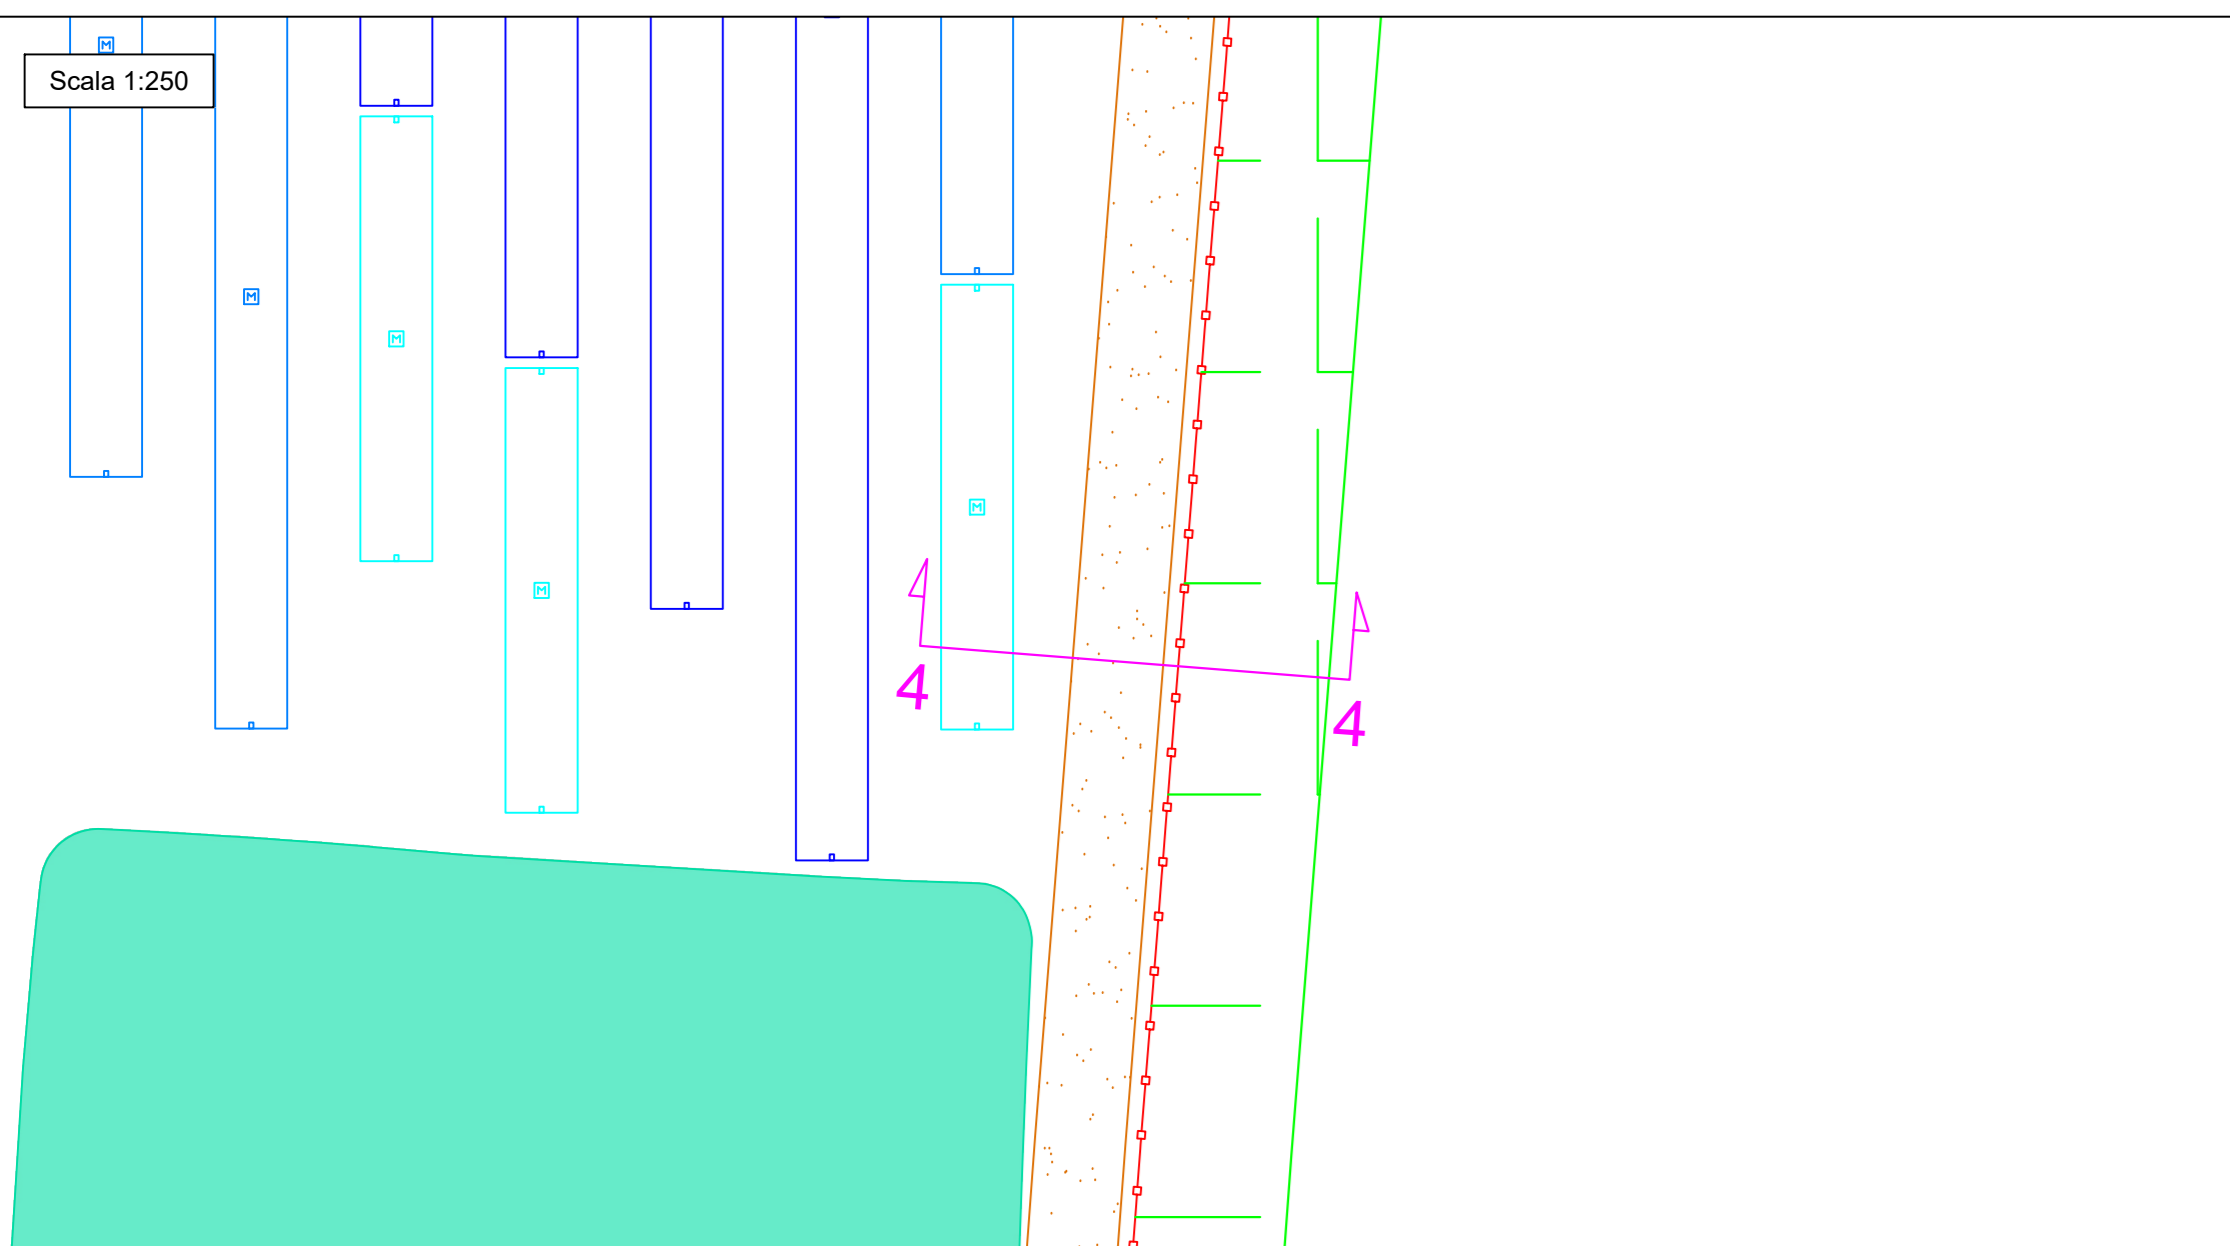

SEZIONE 4 - 4

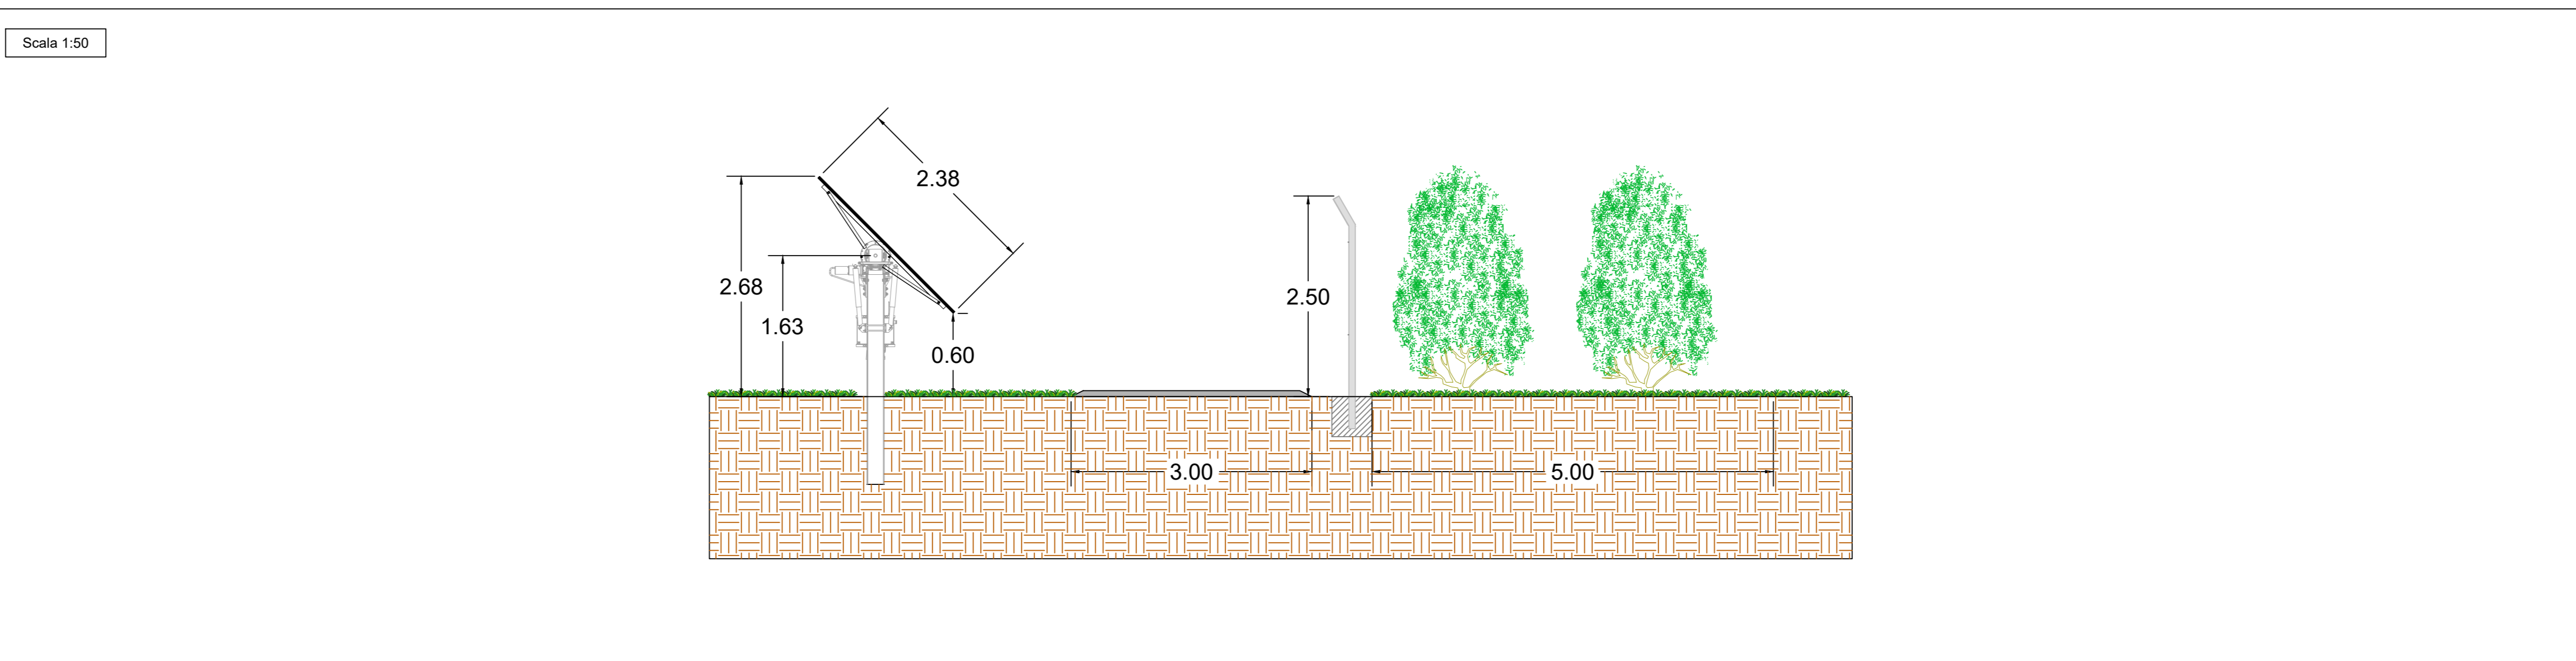

01	23/01/2025	Rev.01	V. Nardo	F. Trovati	L. Spacino
02	31/01/2025	Emissione definitiva	V. Nardo	F. Trovati	L. Spacino
REV.	DATE	DESCRIPTION	PREPARED	CHECKED	APPROVED

PROGETTO
 Progetto di un impianto fotovoltaico denominato "Fabbrico" da realizzarsi nel comune di Fabbrico (RE), e delle relative opere di connessione da realizzarsi nei comuni di Fabbrico (RE), Rio Saliceto (RE) e Carpi (MO)

CLIENT VALIDATION
 VALIDATED BY: _____
 CHECKED BY: _____
 COLLABORATOR: _____

COMPANY	FORMAT	SCALE	PLLOT SCALE	SHEET
ATLAS SOLAR SRL	A0	VARIE	1:1	1 di 1

TITLE: Sezioni dell'impianto
CLIENT CODE: FAB ENG TAV 011 01