


LOCALE UTENTE PIANTE, PROSPETTI E SEZIONI


PIANTA

Scala 1:50

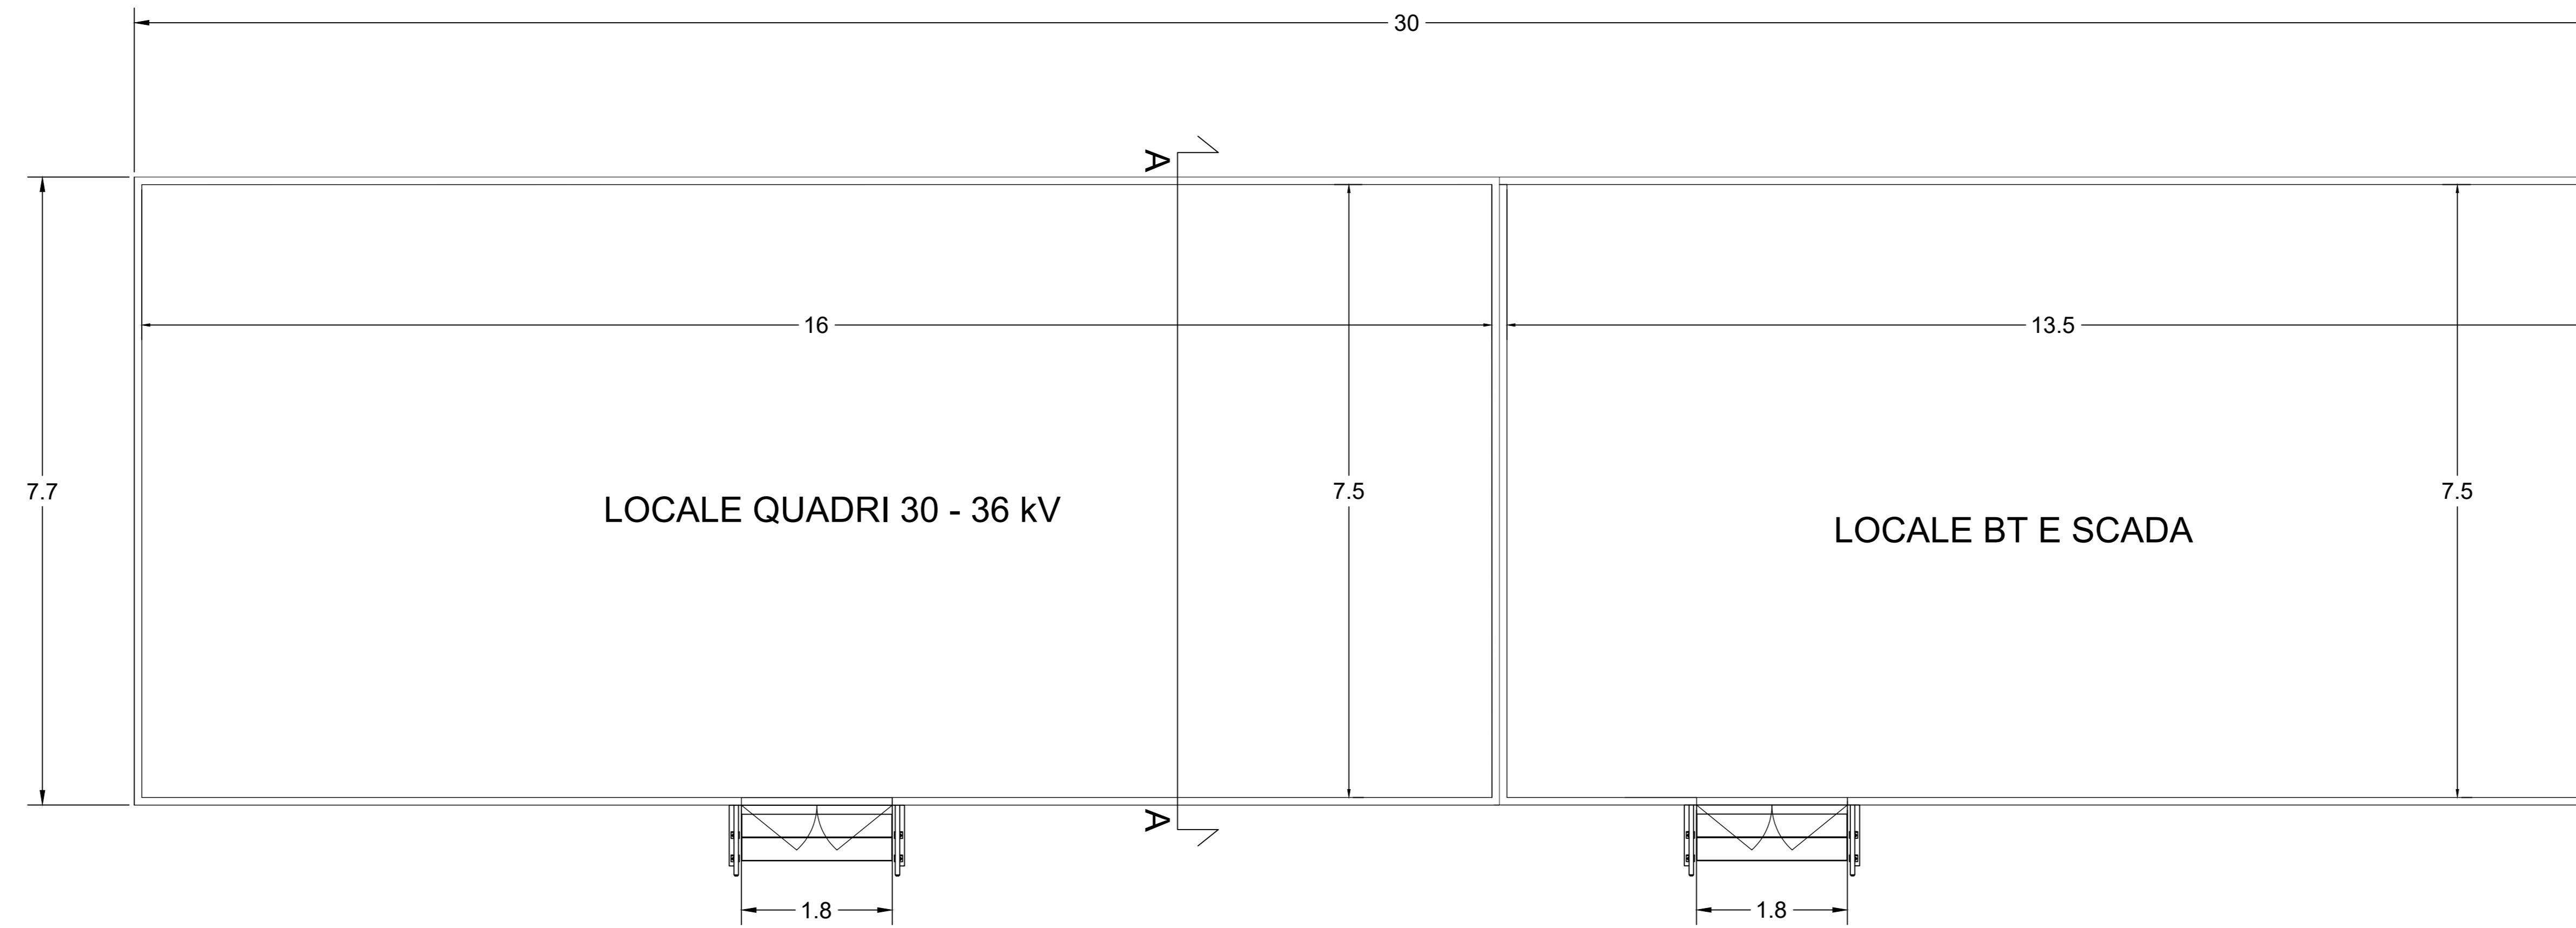


PROSPETTO FRONTALE

Scala 1:50

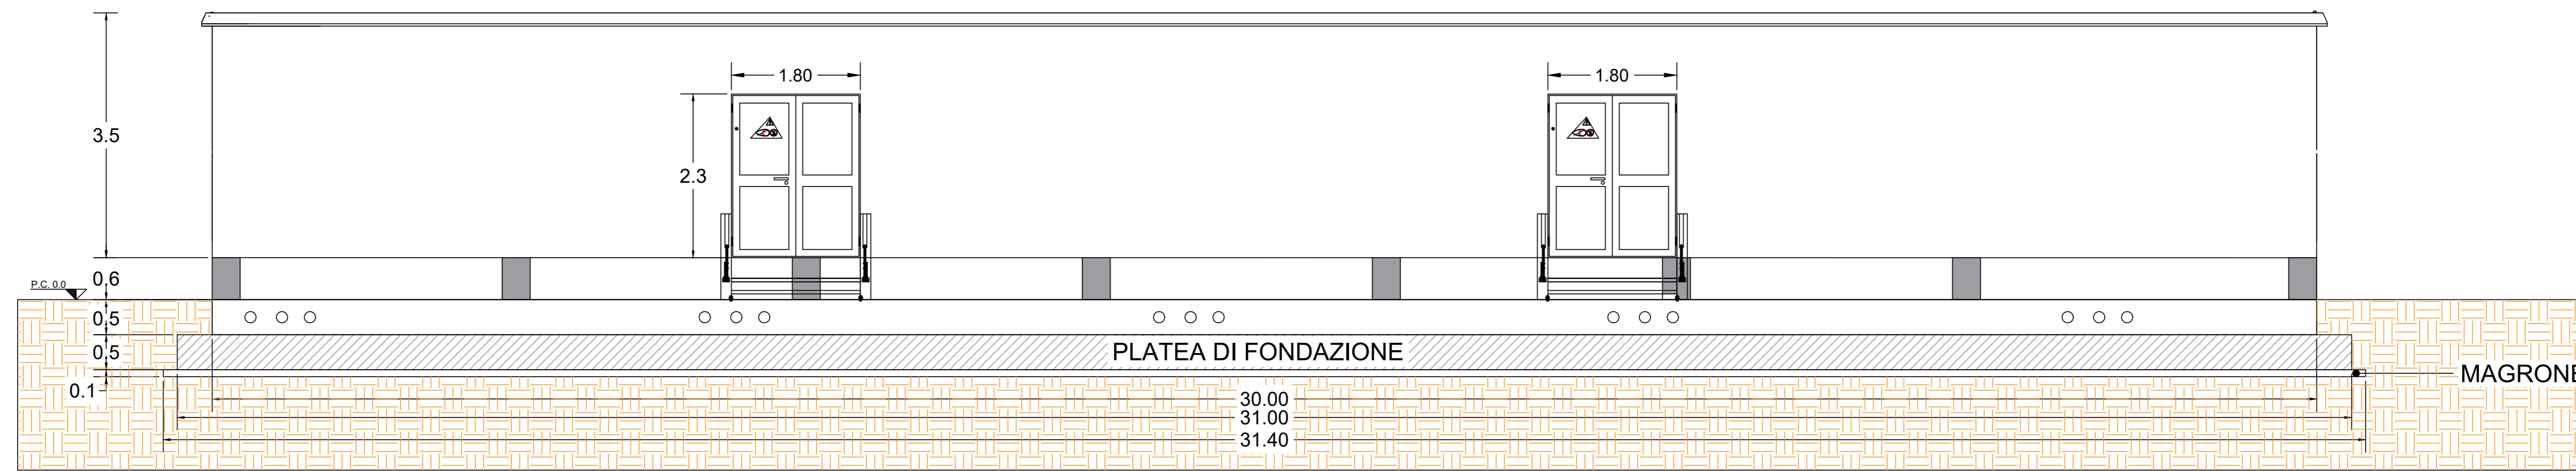


PROSPETTO POSTERIORE

Scala 1:50

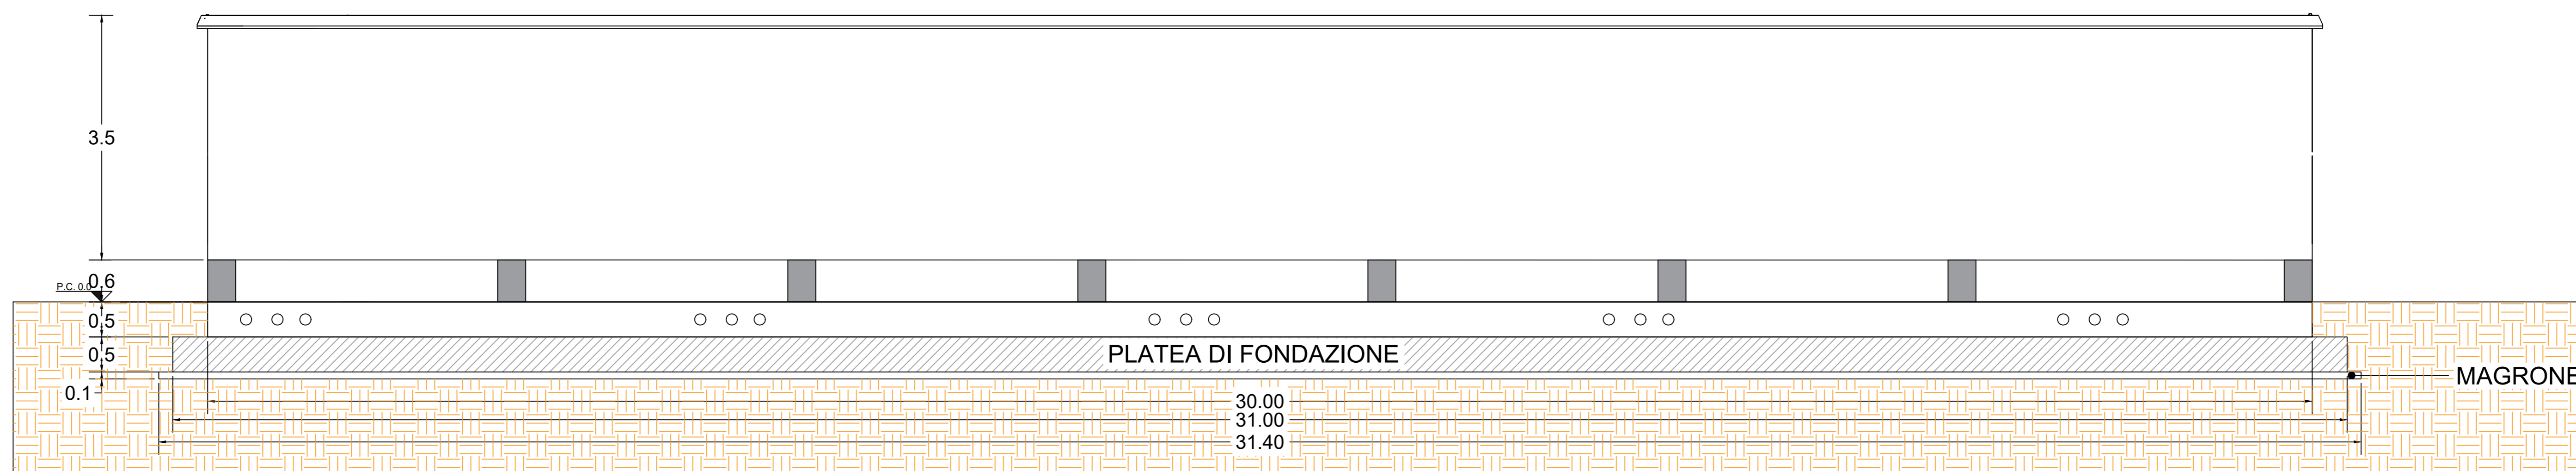


PROSPETTI LATERALI

Scala 1:50

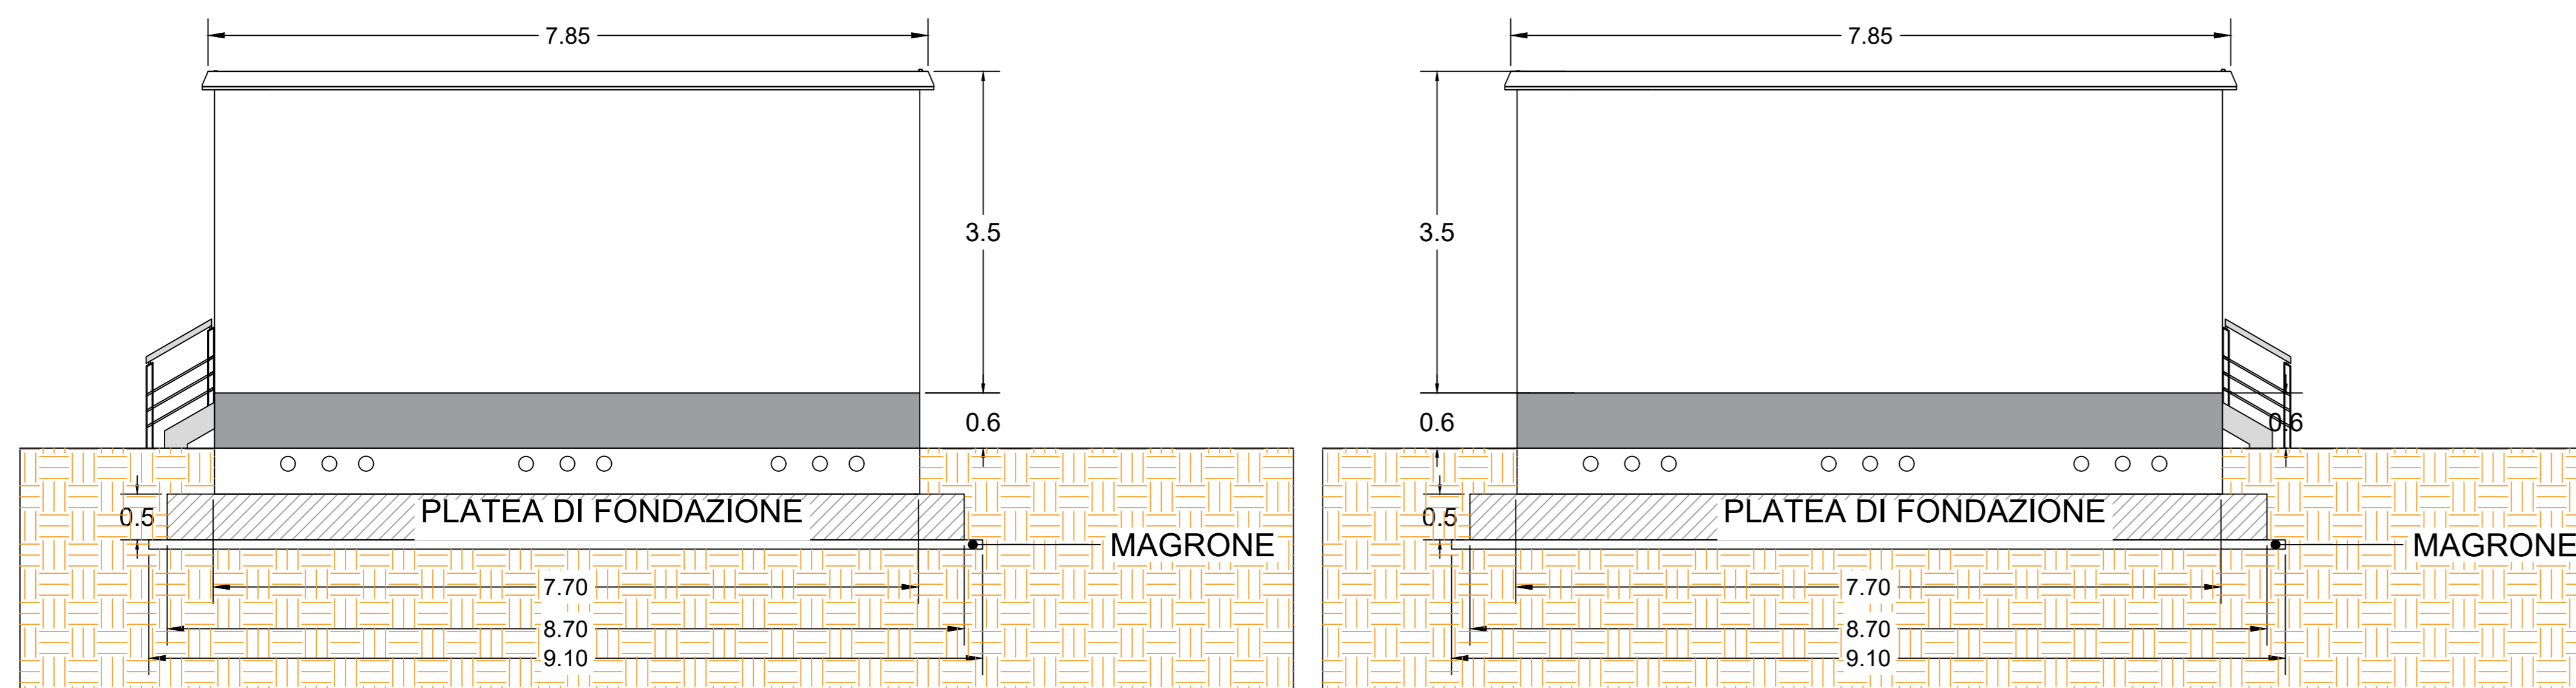


SEZIONE A-A

Scala 1:50

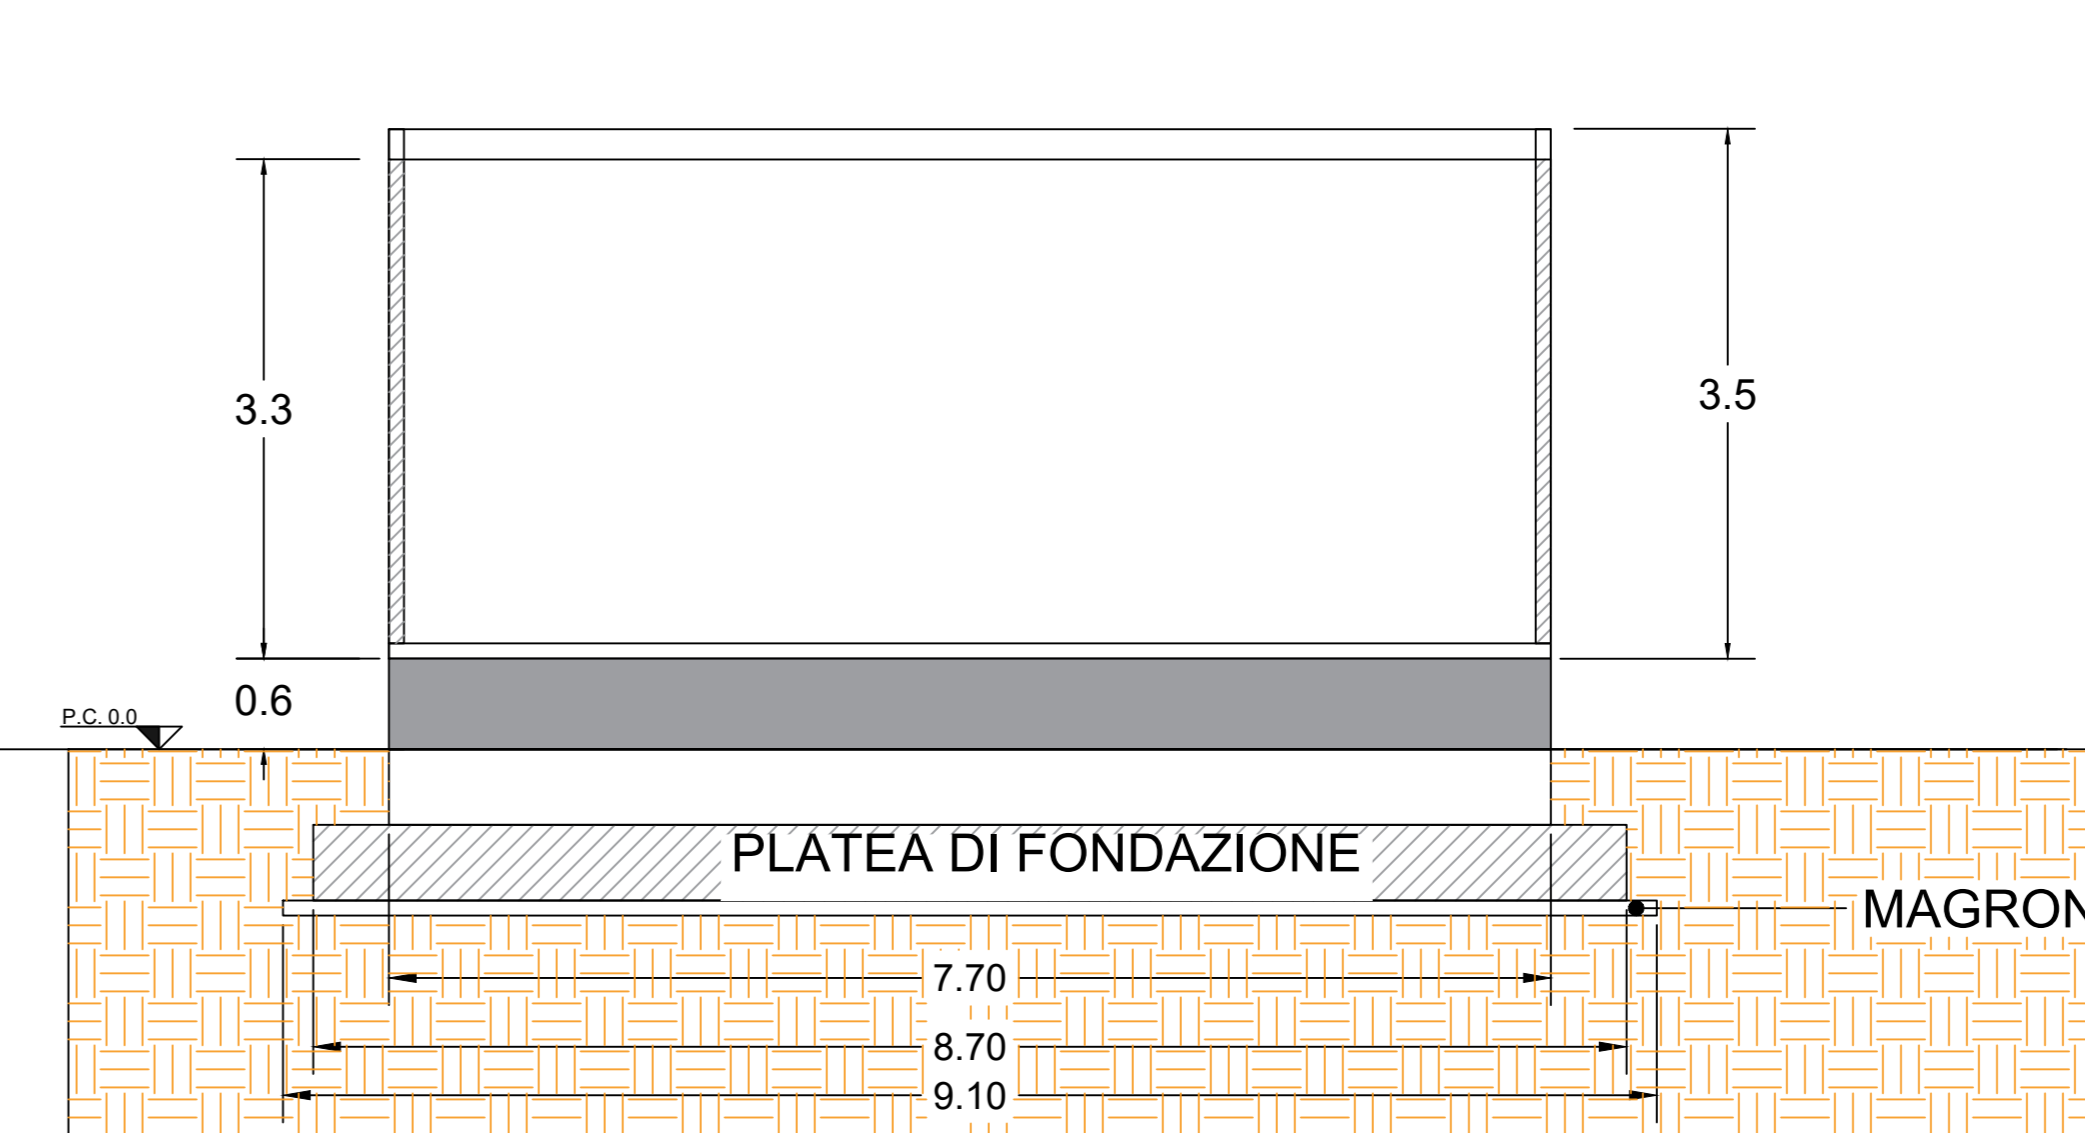

LEGENDA

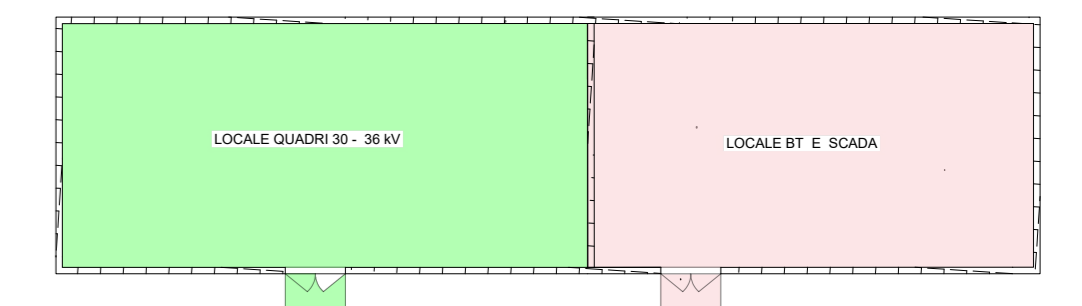

NOTE
I disegni rappresentati su questa tavola sono dei tipici.
Le lunghezze sono espresse in metri.
La tipologia di fondazione e relative dimensioni saranno validate in fase esecutiva, in base ai parametri geotecnici del terreno rilevati dalle indagini.

REV	DATA	DESCRIZIONE	PREPARED	CHECKED	APPROVED
01	23/02/2024	Rev 01	V. Nardo	F. Trovati	L. Spagnolo
00	31/02/2025	Emissione definitiva	V. Nardo	F. Trovati	L. Spagnolo

WSP **ATLAS SOLAR IS SRL**

Progetto di un impianto fotovoltaico denominato "Fabbrico" da realizzarsi nel comune di Fabbrico (RE), e delle relative opere di connessione da realizzarsi nei comuni di Fabbrico (RE), Rio Saliceto (RE) e Carpi (MO)

FILE NAME: FAB ENG TAV 014_01_CABINE DI IMPIANTO DI UTENZA - CABINE DI UTENZA.DWG
CLASSIFICATION: Company
FORMAT: A0
SCALE: 1:50
PLOT SCALE: 1:1
SHEET: 1 di 1

TITLE: Cabine di impianto di utenza - Cabine di utenza

CLIENT VALIDATION

UTILIZATION SCOPE: Basic Design
CLIENT CODE: FAB ENG TAV 014 01