PROFILO - SEZIONI E PARTICOLARI COSTRUTTIVI CONDOTTA DI SCARICO

PROFILO LONGITUDINALE CONDOTTA DI SCARICO SCALA 1:200

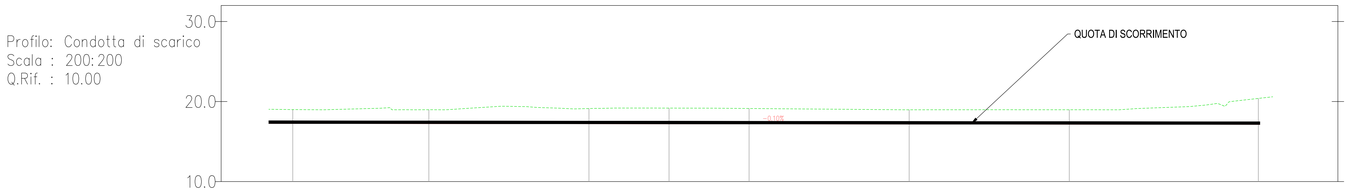

NUMERO SEZIONE	1	2	3	4	5	6	7
DISTANZE PROGRESSIVE	0+000.00	0+020.00	0+040.00	0+060.00	0+080.00	0+100.00	0+123.62
QUOTE TERRENO	19.66	19.58	19.51	19.51	19.61	19.63	20.39
QUOTE PROGETTO	21.25	21.23	21.21	21.19	21.17	21.15	21.13
DIFFERENZA QUOTE	-1.75	-1.75	-1.81	-1.84	-1.80	-1.82	-1.26

TIPOLOGICO BOCCA TARATE

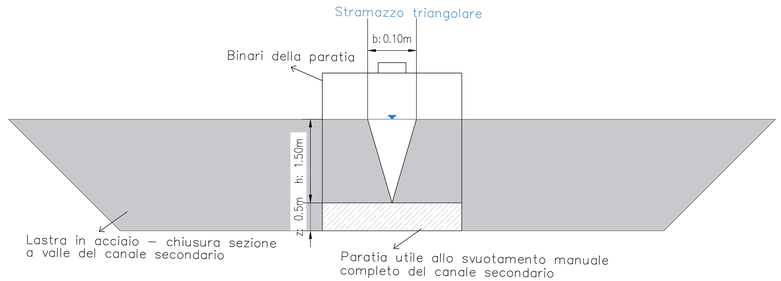

KEY PLAN

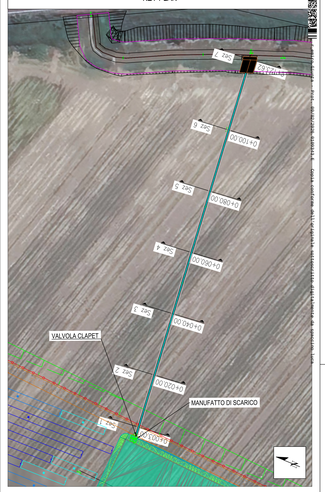

LEGENDA

ANDAMENTO DEL TERRENO STATO DI FATTO

ANDAMENTO DEL TERRENO STATO DI PROGETTO

SEZIONI CONDOTTA DI SCARICO SCALA 1:200

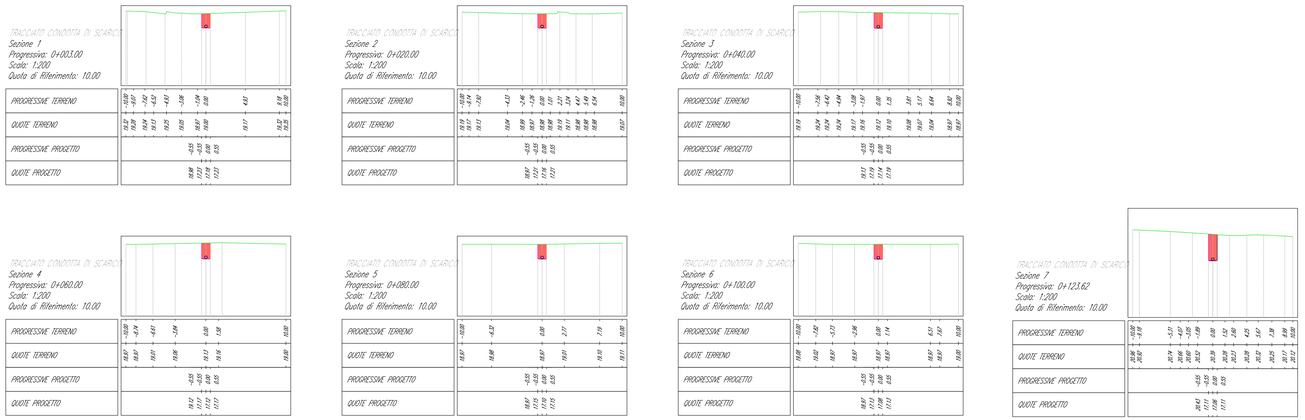

MANUFATTO DI LAMINAZIONE ALLO SCARICO SCALA 1:20

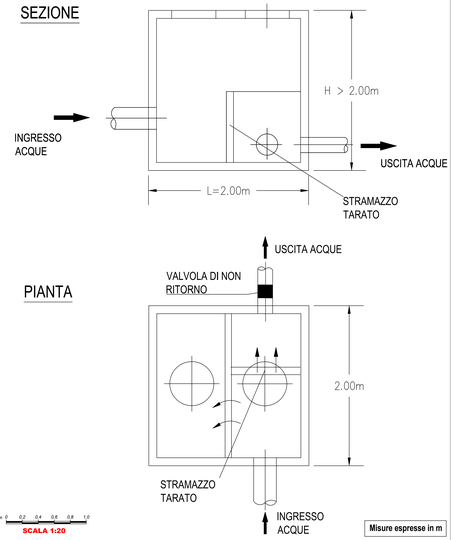

3D MANUFATTO DI LAMINAZIONE ALLO SCARICO

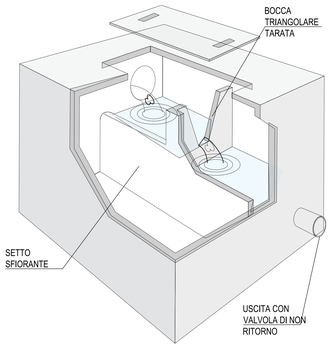

PROFILO LONGITUDINALE FOSSO ESISTENTE SCALA 1:200

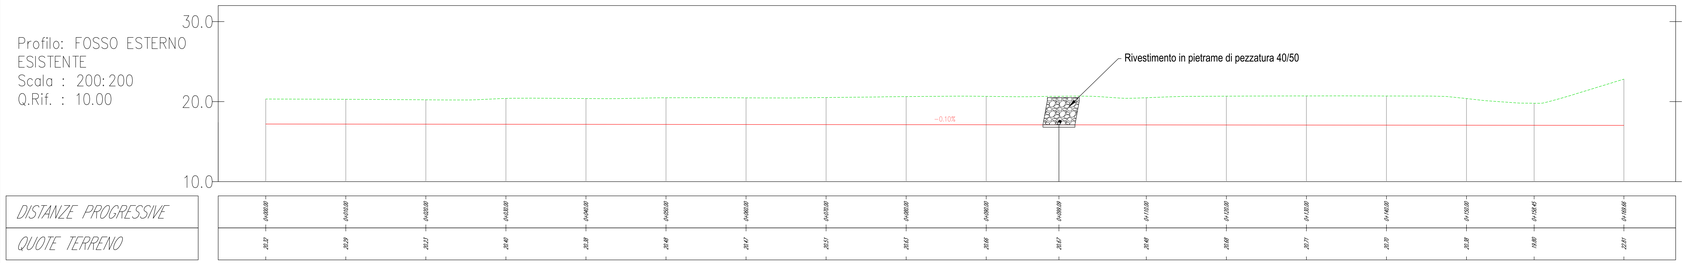

DISTANZE PROGRESSIVE	0+000.00	0+010.00	0+020.00	0+030.00	0+040.00	0+050.00	0+060.00	0+070.00	0+080.00	0+090.00	0+100.00	0+110.00	0+120.00	0+130.00	0+140.00	0+150.00	0+160.00	0+170.00	0+180.00
QUOTE TERRENO	20.37	20.29	20.27	20.40	20.39	20.46	20.47	20.53	20.53	20.66	20.67	20.46	20.68	20.68	20.77	20.70	20.38	19.80	22.01

TIPOLOGICO VALVOLA CLAPET

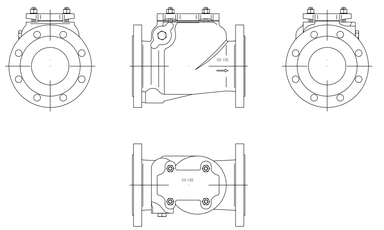

01	23/01/2026	Rev.01	E.Barbiere	T.Trivelli	L'Ippaccino	
00	23/05/2025	Emissione	F.Guerrieri	S. Barbiere	F.Trivelli	L'Ippaccino
REV.	DATE	DESCRIPTION	PREPARED	CHECKED	APPROVED	

PROJECT:
Progetto di un impianto fotovoltaico denominato "Fabbrico" da realizzarsi nel comune di Fabbrico (RE), e delle relative opere di connessione da realizzarsi nei comuni di Fabbrico (RE), Rio Saliceto (RE) e Carpi (MO)

FILE NAME: FAB.ENG.TAV.037.01_PROFILI SEZIONI E PARTICOLARI COSTRUTTIVI CONDOTTA DI SCARICO.DWG

CLASSIFICATION: Company | FORMAT: CUSTOM | SCALE: VARIE | PLOT SCALE: 1:1 | SHEET: 1 di 1

COMPLETED: ATLAS SOLAR 13 SRL

TITLE: PROFILO SEZIONI E PARTICOLARI COSTRUTTIVI CONDOTTA DI SCARICO

CLIENT VALIDATION

VALIDATED BY:

VERIFIED BY:

COLLABORATORS:

UTILIZATION SCOPE: Basic Design

CLIENT CODE: MAP | GROUP | DOC | PROGRESSIVE | REVISION: FAB | ENG | TAV | 037 | 01

This document is property of Alba Star S.r.l. It is strictly forbidden to reproduce this document, in whole or in part, and to provide to others any related information without the previous written consent by Alba Star S.r.l.