

**IMPIANTO DI RETE PER LA CONNESSIONE ALLA RETE MT DI
E-DISTRIBUZIONE SPA DI UN LOTTO DI DUE IMPIANTI DI PRODUZIONE
DA FONTE SOLARE FOTOVOLTAICO
POTENZA TOTALE IN IMMISSIONE 14.030,00 kW
SITO IN Comuni di TRAVERSETOLO (PR) e MONTECHIARUGOLO (PR)
PRODUTTORE: GREEN FROGS PARMA SRL**

Iter autorizzativo impianto di produzione ed opere di rete per la connessione: PAUR art.27-bis Dlgs 152/2006

PROGETTO DEFINITIVO

INQUADRAMENTI

INQUADRAMENTO CARTOGRAFICO

IDENTIFICAZIONE ELABORATO

Livello prog.	Codice Rintracc.	Tipo docum.	N° elaborato	N° foglio	Tot. fogli	NOME FILE	DATA	REVISIONE
PD	381295977	01	02	---	---		10/2025	R1
DESCRIZIONE							ESEGUITO	VERIFICATO
01								
02								
03								
04								
05								
06								

PROGETTAZIONE:

Montana

Montana SpA
Via Carlo Angelo Fumagalli, 6
20143 Milano

Tel. +39.02.54118173
Fax +39.02.54123890
www.montanambiente.com

P.IVA 10414270156
Cap. Soc. 600.000,00 €

Milano (sede certificata ISO) | Brescia | Palermo | Cagliari | Roma | Siracusa



CORRADO PLUCHINO
27.02.2026 14:52:36
GMT+01:00

Dott. Ing. Gianluca Morello
Ordine Ingegneri Palermo n.8306
gianluca@ing-morello.com

firma digitale

IL PROGETTISTA

GESTORE RETE ELETTRICA

e-distribuzione SpA
Area Regionale ER-TOU (AT-MT)
Unità Sviluppo Rete



FIRMA PER BENESTARE

PRODUTTORE

GREEN FROGS PARMA Srl
Via Fratelli Cairoli, 2
25122 Brescia (BS)
P.Iva 04479760987

RAPPRESENTANTE LEGALE


FIRMA PER BENESTARE

r. emiro. Giunta - Prot. 02/03/2026. 0189942.E
Copia conforme dell'originale sottoscritto digitalmente da SIGNORELLI FILIPPO PLUCHINO CORRADO, M

INQUADRAMENTO IMPIANTO DI RETE PER LA CONNESSIONE SU CARTA TOPOGRAFICA REGIONALE 1:50k



INQUADRAMENTO IMPIANTO DI RETE PER LA CONNESSIONE SU CARTA TECNICA REGIONALE (ELEMENTI 1:5000)

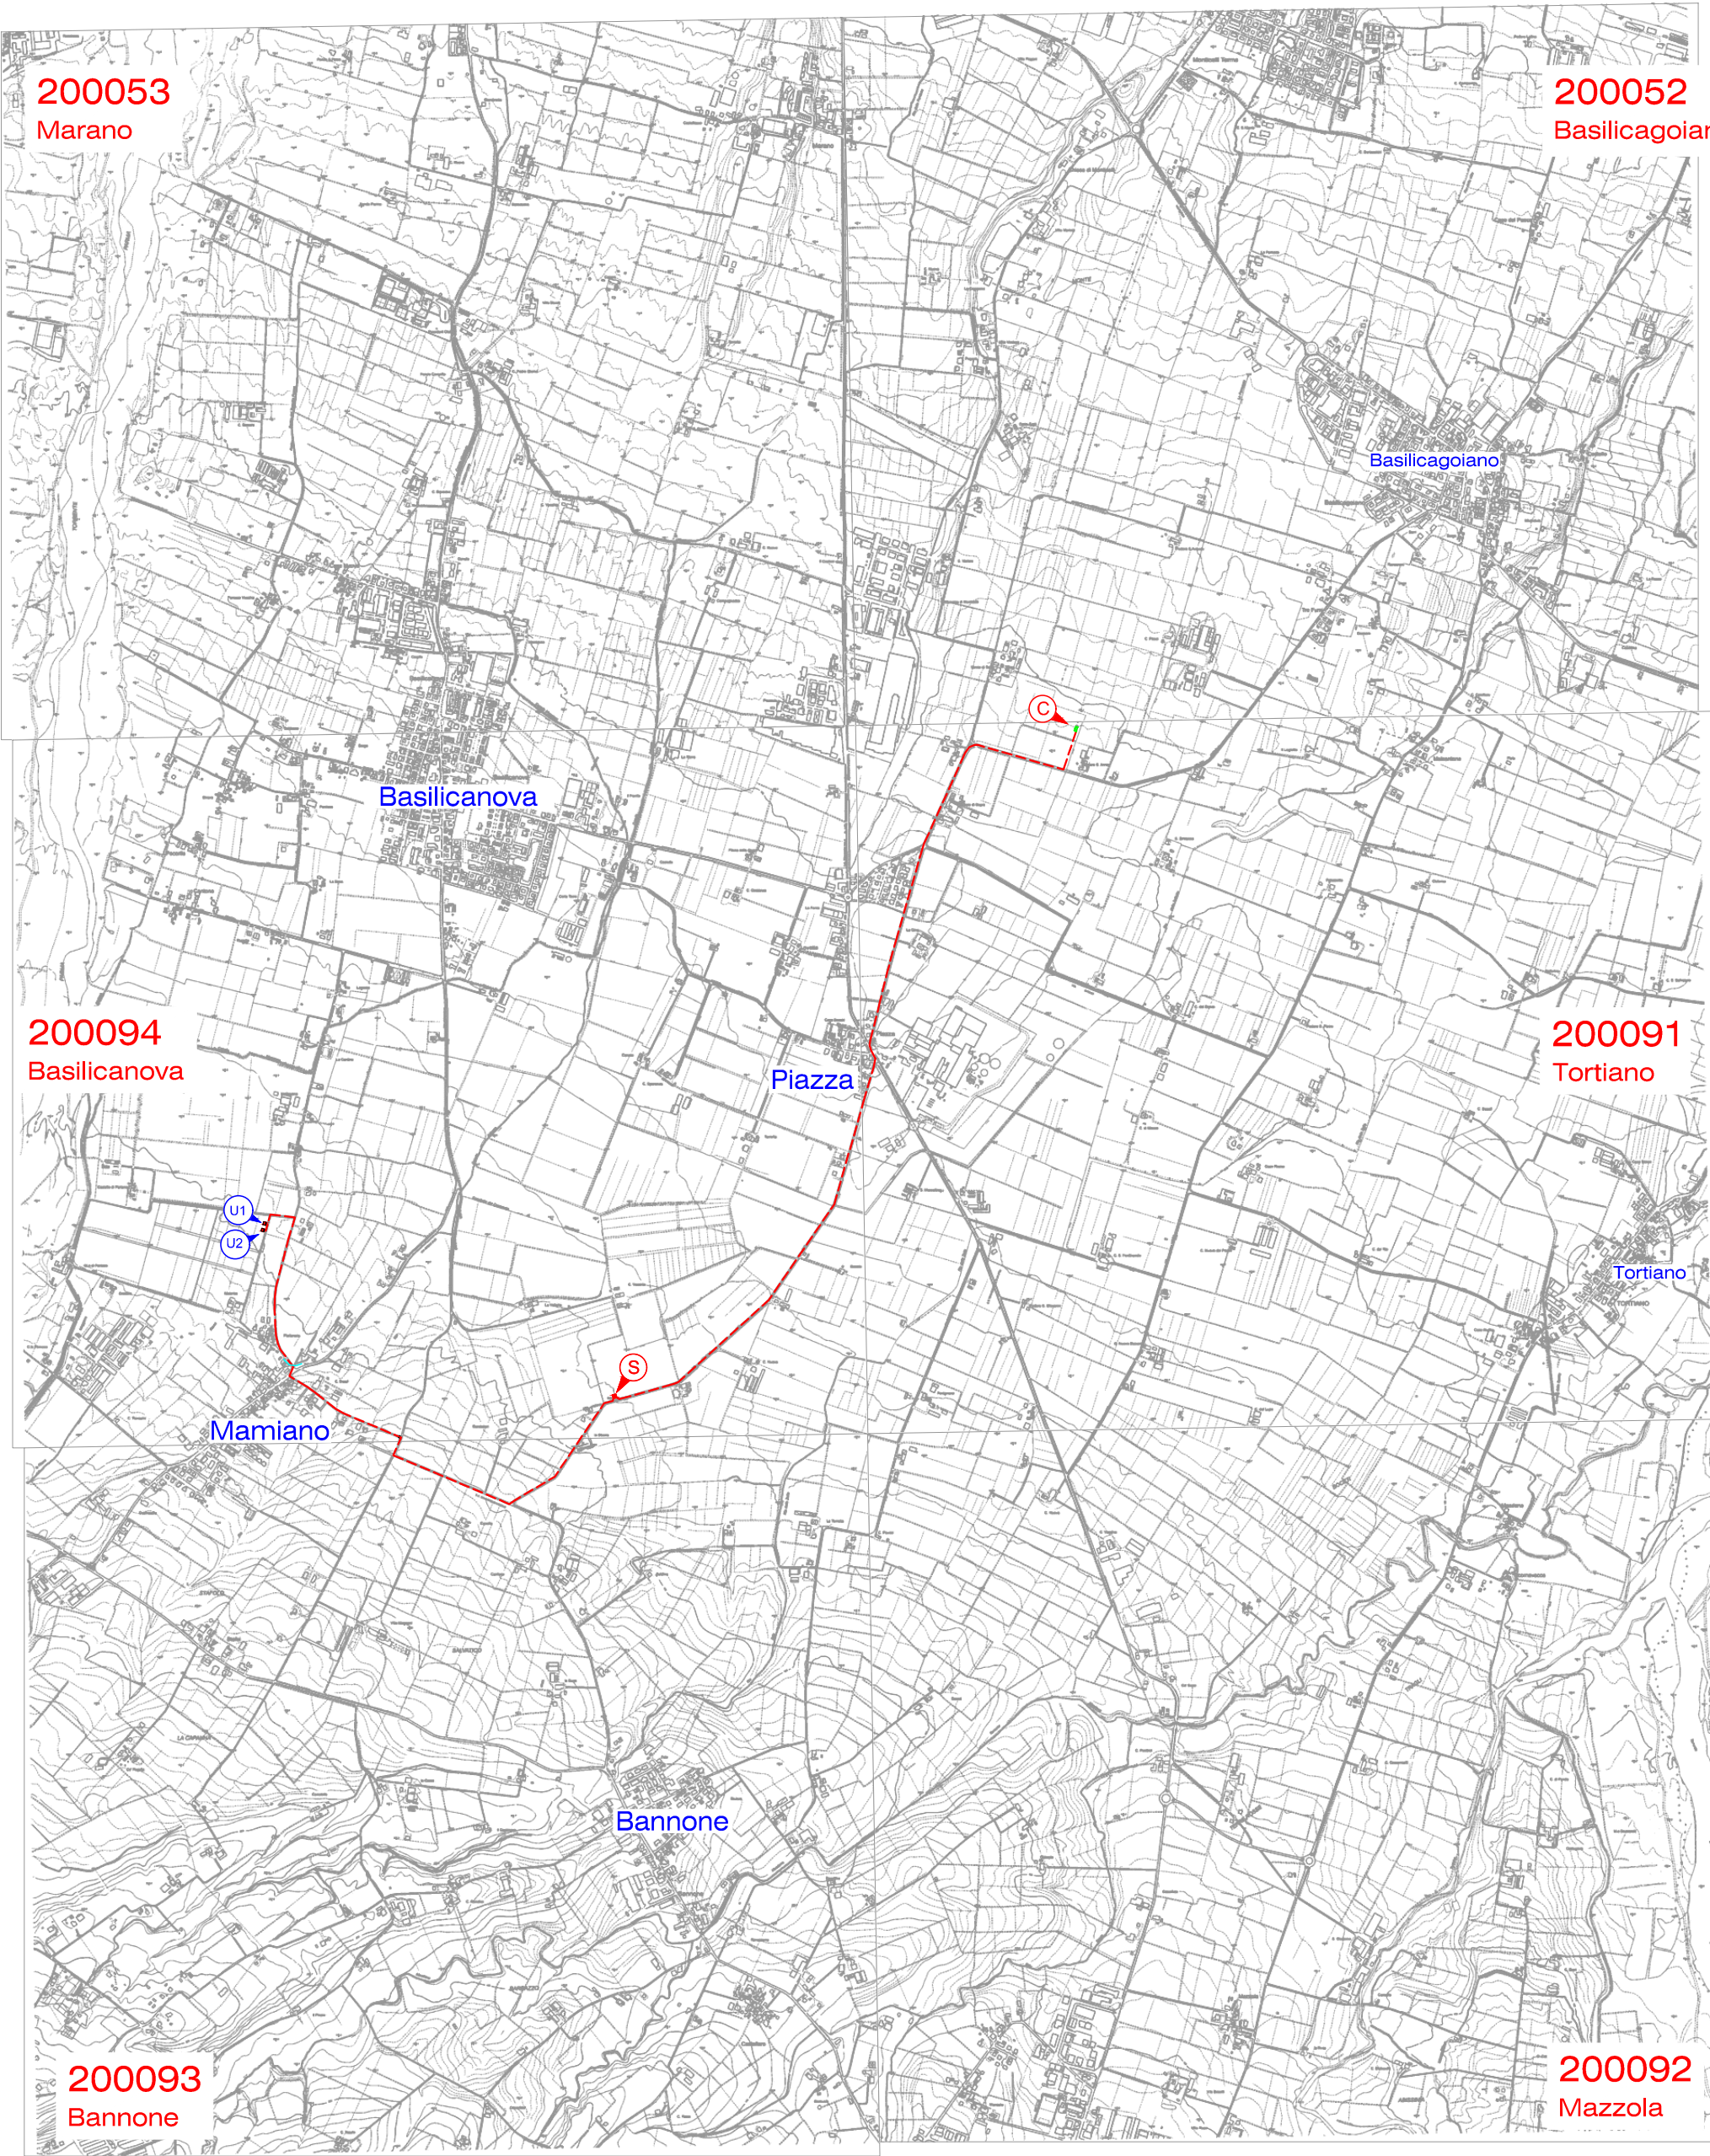

LEGENDA	Esistenti	In progetto	Da demolire	Indicatori STD		Cabine/Linee		Localizzazione
Cabina Primaria				Punto di connessione alla rete	Punto di sezionamento linea	Cabina primaria di alimentazione	C.P. MONTECHIARUGOLO	Comune di TRAVERSETOLO (PR) Via della Parma snc MONTECHIARUGOLO (PR) Strada dei Mulini snc
Cabina secondaria in muratura o prefabbr./a palo				Punto di consegna Utente Produttore	Punto di richiusura sulla rete	Linea MT di alimentazione	CU 3x1x240 mmq DE40 62950 "MULINI"	
Linea elettrica MT AEREA NUDA				punto di interesse sulla rete	Area nella disponibilità dell'Utente	Linea MT di alimentazione	CU 3x1x240 mmq DE40 60910 "BASILE"	
Linea elettrica MT in CAVO AEREO				Area impianto di produzione dell'Utente		Cabine di consegna (due)	DG2061 777038 "FV ST.MULINI" - 777057 "FV V.PARMA"	
Linea elettrica MT in CAVO INTERRATO						Cabina di sezionamento	DG2061 "DE40-2-786599 SEZ"	

INQUADRAMENTO IMPIANTO DI RETE PER LA CONNESSIONE SU STRALCIO AEROFOTOGRAMMETRIA



LEGENDA	Esistenti	In progetto	Da demolire	Indicatori STD		Cabine/Linee		Localizzazione
Cabina Primaria				Punto di connessione alla rete	Punto di sezionamento linea	Cabina primaria di alimentazione	C.P. MONTECHIARUGOLO	Comune di TRAVERSETOLO (PR) Via della Parma snc MONTECHIARUGOLO (PR) Strada dei Mulini snc
Cabina secondaria in muratura o prefabbr./a palo				Punto di consegna Utente Produttore	Punto di richiusura sulla rete	Linea MT di alimentazione	CU 3x1x240 mmq DE40 62950 "MULINI"	
Linea elettrica MT AEREA NUDA				punto di interesse sulla rete	Area nella disponibilità dell'Utente	Linea MT di alimentazione	CU 3x1x240 mmq DE40 60910 "BASILE"	
Linea elettrica MT in CAVO AEREO				Area impianto di produzione dell'Utente		Cabine di consegna (due)	DG2061 777038 "FV ST.MULINI" - 777057 "FV V.PARMA"	
Linea elettrica MT in CAVO INTERRATO						Cabina di sezionamento	DG2061 "DE40-2-786599 SEZ"	