

**IMPIANTO DI RETE PER LA CONNESSIONE ALLA RETE MT DI  
E-DISTRIBUZIONE SPA DI UN LOTTO DI DUE IMPIANTI DI PRODUZIONE  
DA FONTE SOLARE FOTOVOLTAICO  
POTENZA TOTALE IN IMMISSIONE 14.030,00 kW  
SITO IN Comuni di TRAVERSETOLO (PR) e MONTECHIARUGOLO (PR)  
PRODUTTORE: GREEN FROGS PARMA SRL**

Iter autorizzativo impianto di produzione ed opere di rete per la connessione: PAUR art.27-bis Dlgs 152/2006

**PROGETTO DEFINITIVO**

**DOCUMENTAZIONE TECNICA**

**PLANIMETRIA GENERALE E MODALITA' DI POSA DELLE LINEE IN PROGETTO**

**IDENTIFICAZIONE ELABORATO**

Livello prog.	Codice Rintracc.	Tipo docum.	N° elaborato	N° foglio	Tot. fogli	NOME FILE	DATA	REVISIONE
PD	381295977	02	05	---	---		10/2025	R1
DESCRIZIONE							ESEGUITO	VERIFICATO
01								
02								
03								
04								
05								
06								

**PROGETTAZIONE:**

**Montana**

Montana SpA  
Via Carlo Angelo Fumagalli, 6  
20143 Milano

Tel. +39.02.54118173  
Fax +39.02.54123890  
www.montanambiente.com

P.IVA 10414270156  
Cap. Soc. 600.000,00 €



**CORRADO PLUCHINO**

27.02.2026 14:52:36

GMT+01:00

**Dott. Ing. Gianluca Morello**  
Ordine Ingegneri Palermo n.8306  
gianluca@ing-morello.com

*firma digitale*

IL PROGETTISTA

**GESTORE RETE ELETTRICA**

**e-distribuzione SpA**  
Area Regionale ER-TOU (AT-MT)  
Unità Sviluppo Rete



FIRMA PER BENESTARE

**PRODUTTORE**





















**GREEN FROGS PARMA Srl**

Via Fratelli Cairoli, 2  
25122 Brescia (BS)  
P.Iva 04479760987

RAPPRESENTANTE LEGALE


FIRMA PER BENESTARE



LEGENDA	Esistenti	In progetto	Da demolire	Indicatori STD		Cabine/Linee		Localizzazione
Cabina Primaria				 Punto di connessione alla rete	 Punto di sezionamento linea	Cabina primaria di alimentazione	C.P. MONTECHIARUGOLO	Comune di TRAVERSETOLO (PR) Via della Parma snc MONTECHIARUGOLO (PR) Strada dei Mulini snc
Cabina secondaria in muratura o prefabbr./a palo				 Punto di consegna Utente Produttore	 Punto di richiusura sulla rete	Linea MT di alimentazione	CU 3x1x240 mmq DE40 62950 "MULINI"	
Linea elettrica MT AEREA NUDA				 punto di interesse sulla rete		Linea MT di alimentazione	CU 3x1x240 mmq DE40 60910 "BASILE"	
Linea elettrica MT in CAVO AEREO						Cabine di consegna (due)	DG2061 777038 "FV ST.MULINI" - 777057 "FV V.PARMA"	
Linea elettrica MT in CAVO INTERRATO						Cabina di sezionamento	DG2061 "DE40-2-786599 SEZ"	




PLANIMETRIA GENERALE IMPIANTO DI RETE PER LA CONNESSIONE E MODALITA' DI POSA DELLE LINEE MT IN PROGETTO

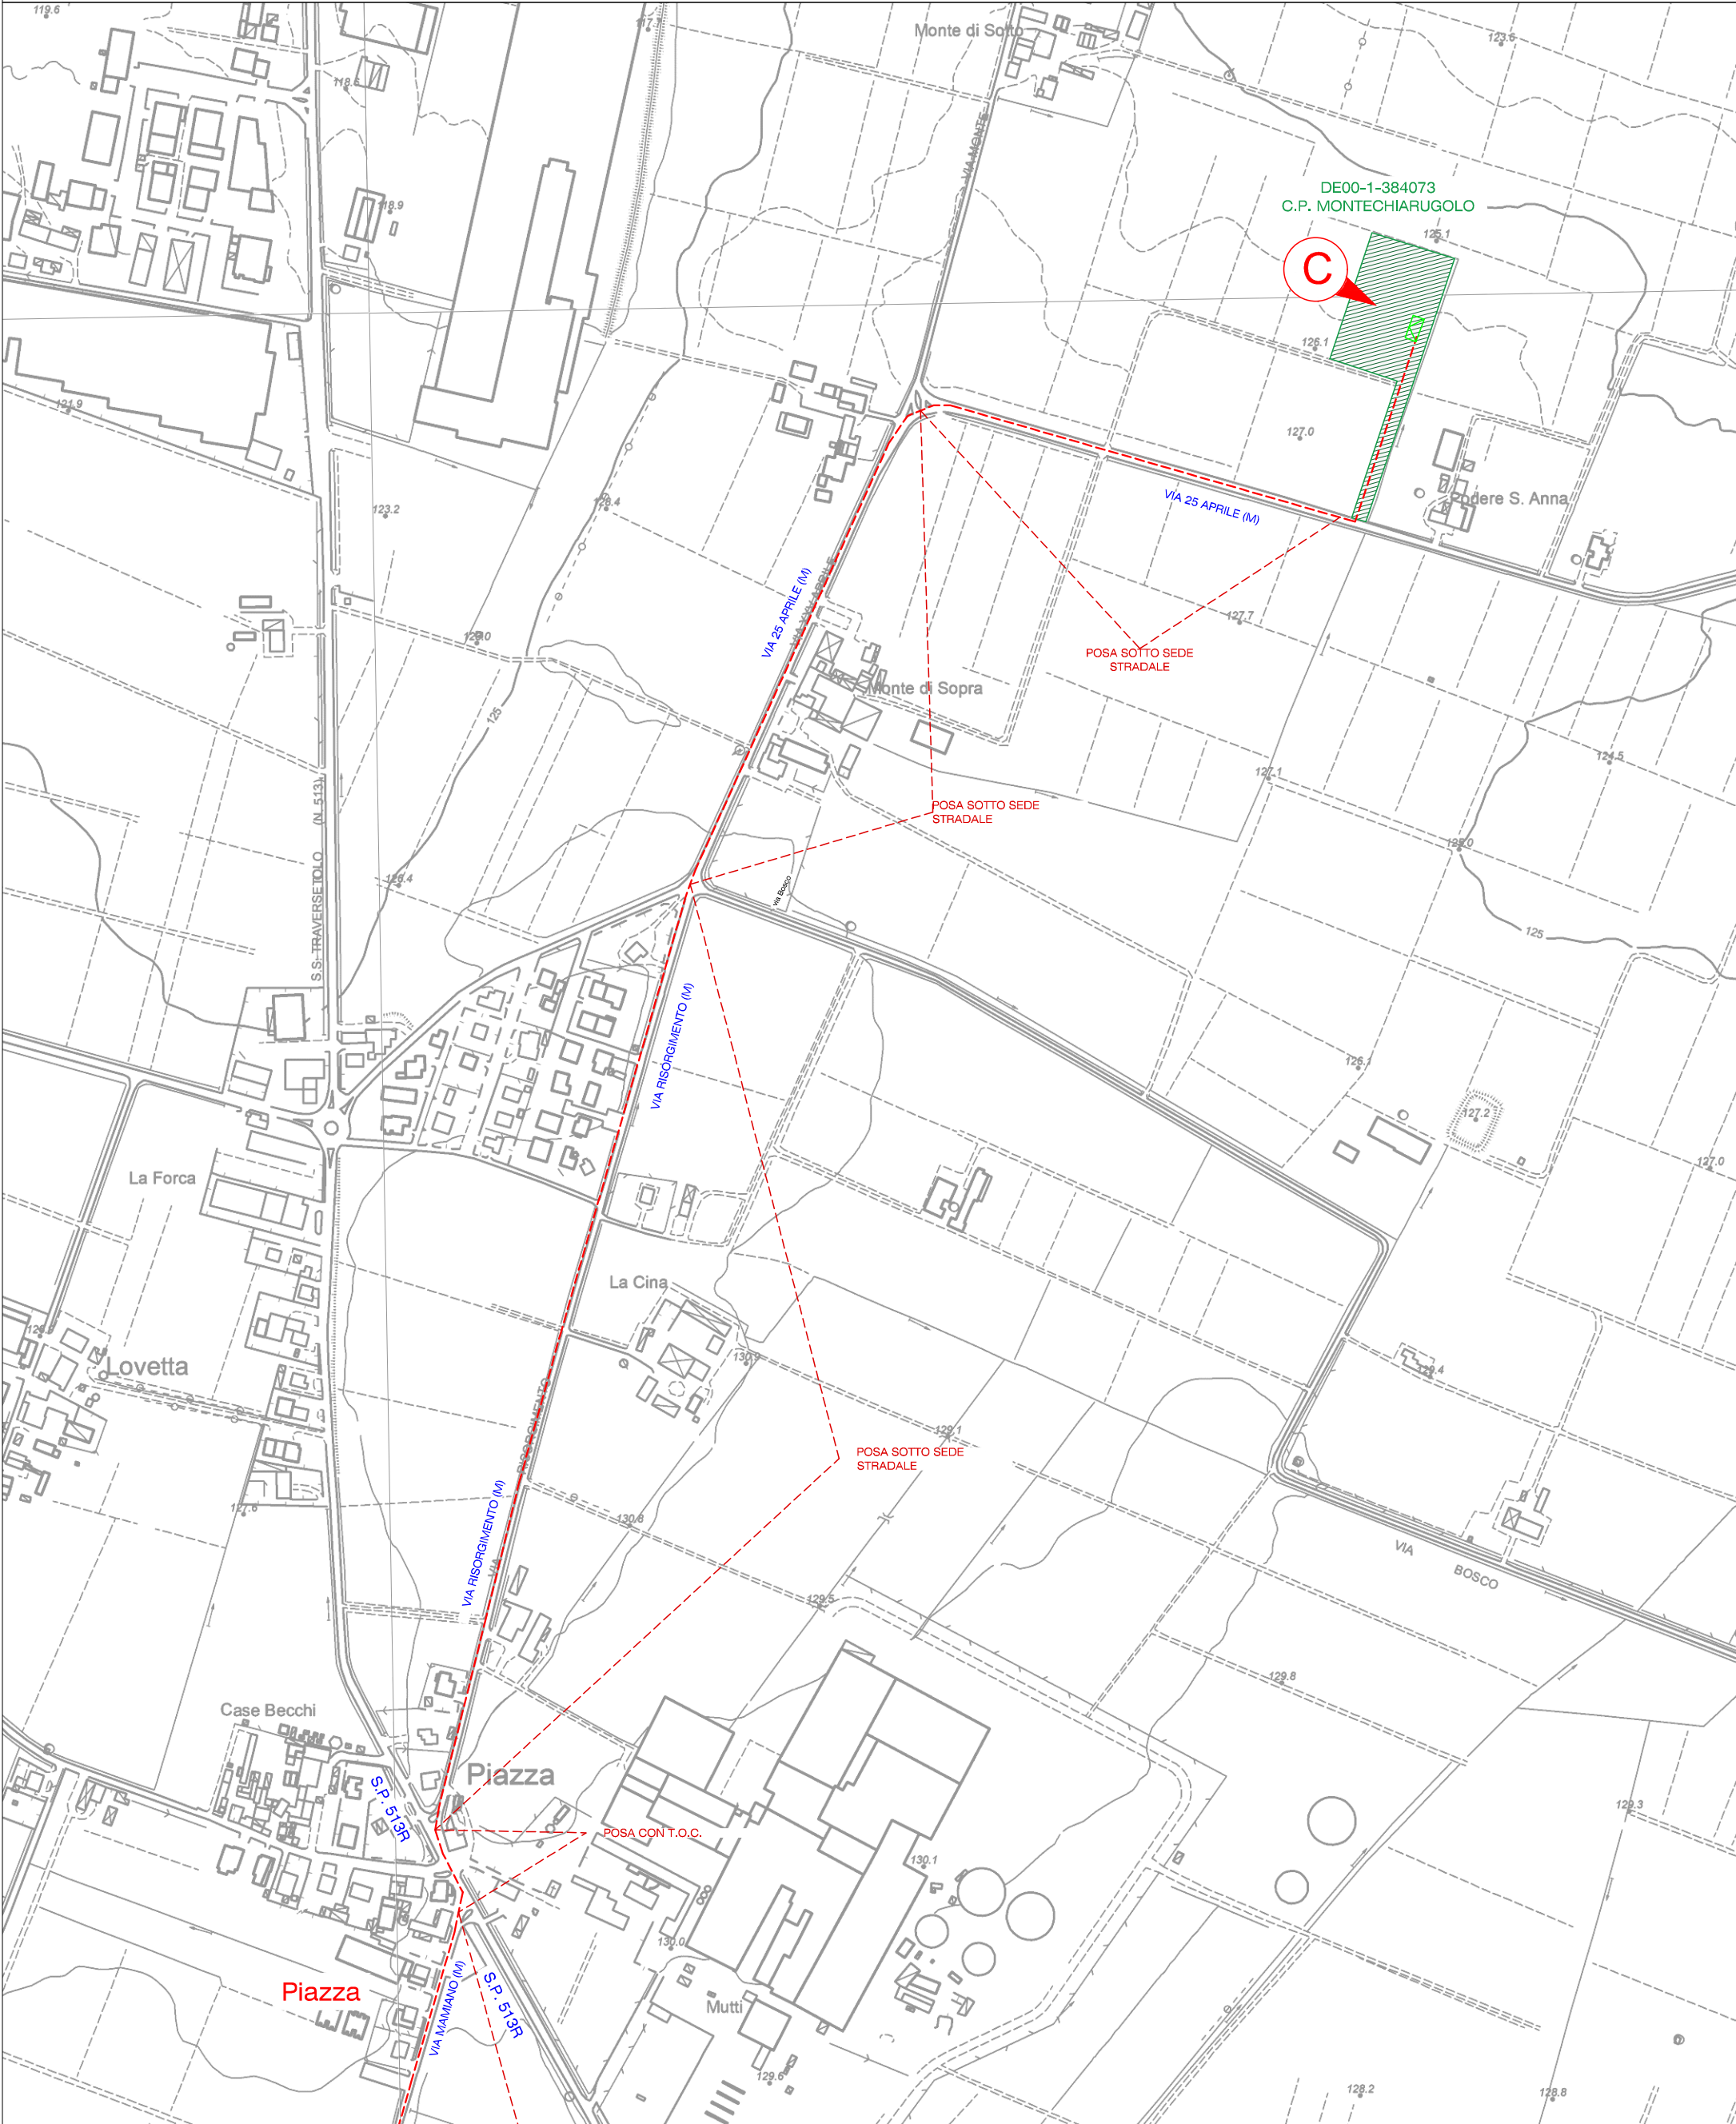

LEGENDA	Esistenti	In progetto	Da demolire	Indicatori STD		Cabine/Linee		Localizzazione
Cabina Primaria				Punto di connessione alla rete	Punto di sezionamento linea	Cabina primaria di alimentazione	C.P. MONTECHIARUGOLO	Comune di TRAVERSETOLO (PR) Via della Parma snc MONTECHIARUGOLO (PR) Strada dei Mulini snc
Cabina secondaria in muratura o prefabbr./a palo				Punto di consegna Utente Produttore	Punto di richiusura sulla rete	Linea MT di alimentazione	CU 3x1x240 mmq DE40 62950 "MULINI"	
Linea elettrica MT AEREA NUDA				punto di interesse sulla rete		Linea MT di alimentazione	CU 3x1x240 mmq DE40 60910 "BASILE"	
Linea elettrica MT in CAVO AEREO						Cabine di consegna (due)	DG2061 777038 "FV ST.MULINI" - 777057 "FV V.PARMA"	
Linea elettrica MT in CAVO INTERRATO						Cabina di sezionamento	DG2061 "DE40-2-786599 SEZ"	




PLANIMETRIA GENERALE IMPIANTO DI RETE PER LA CONNESSIONE E MODALITA' DI POSA DELLE LINEE MT IN PROGETTO

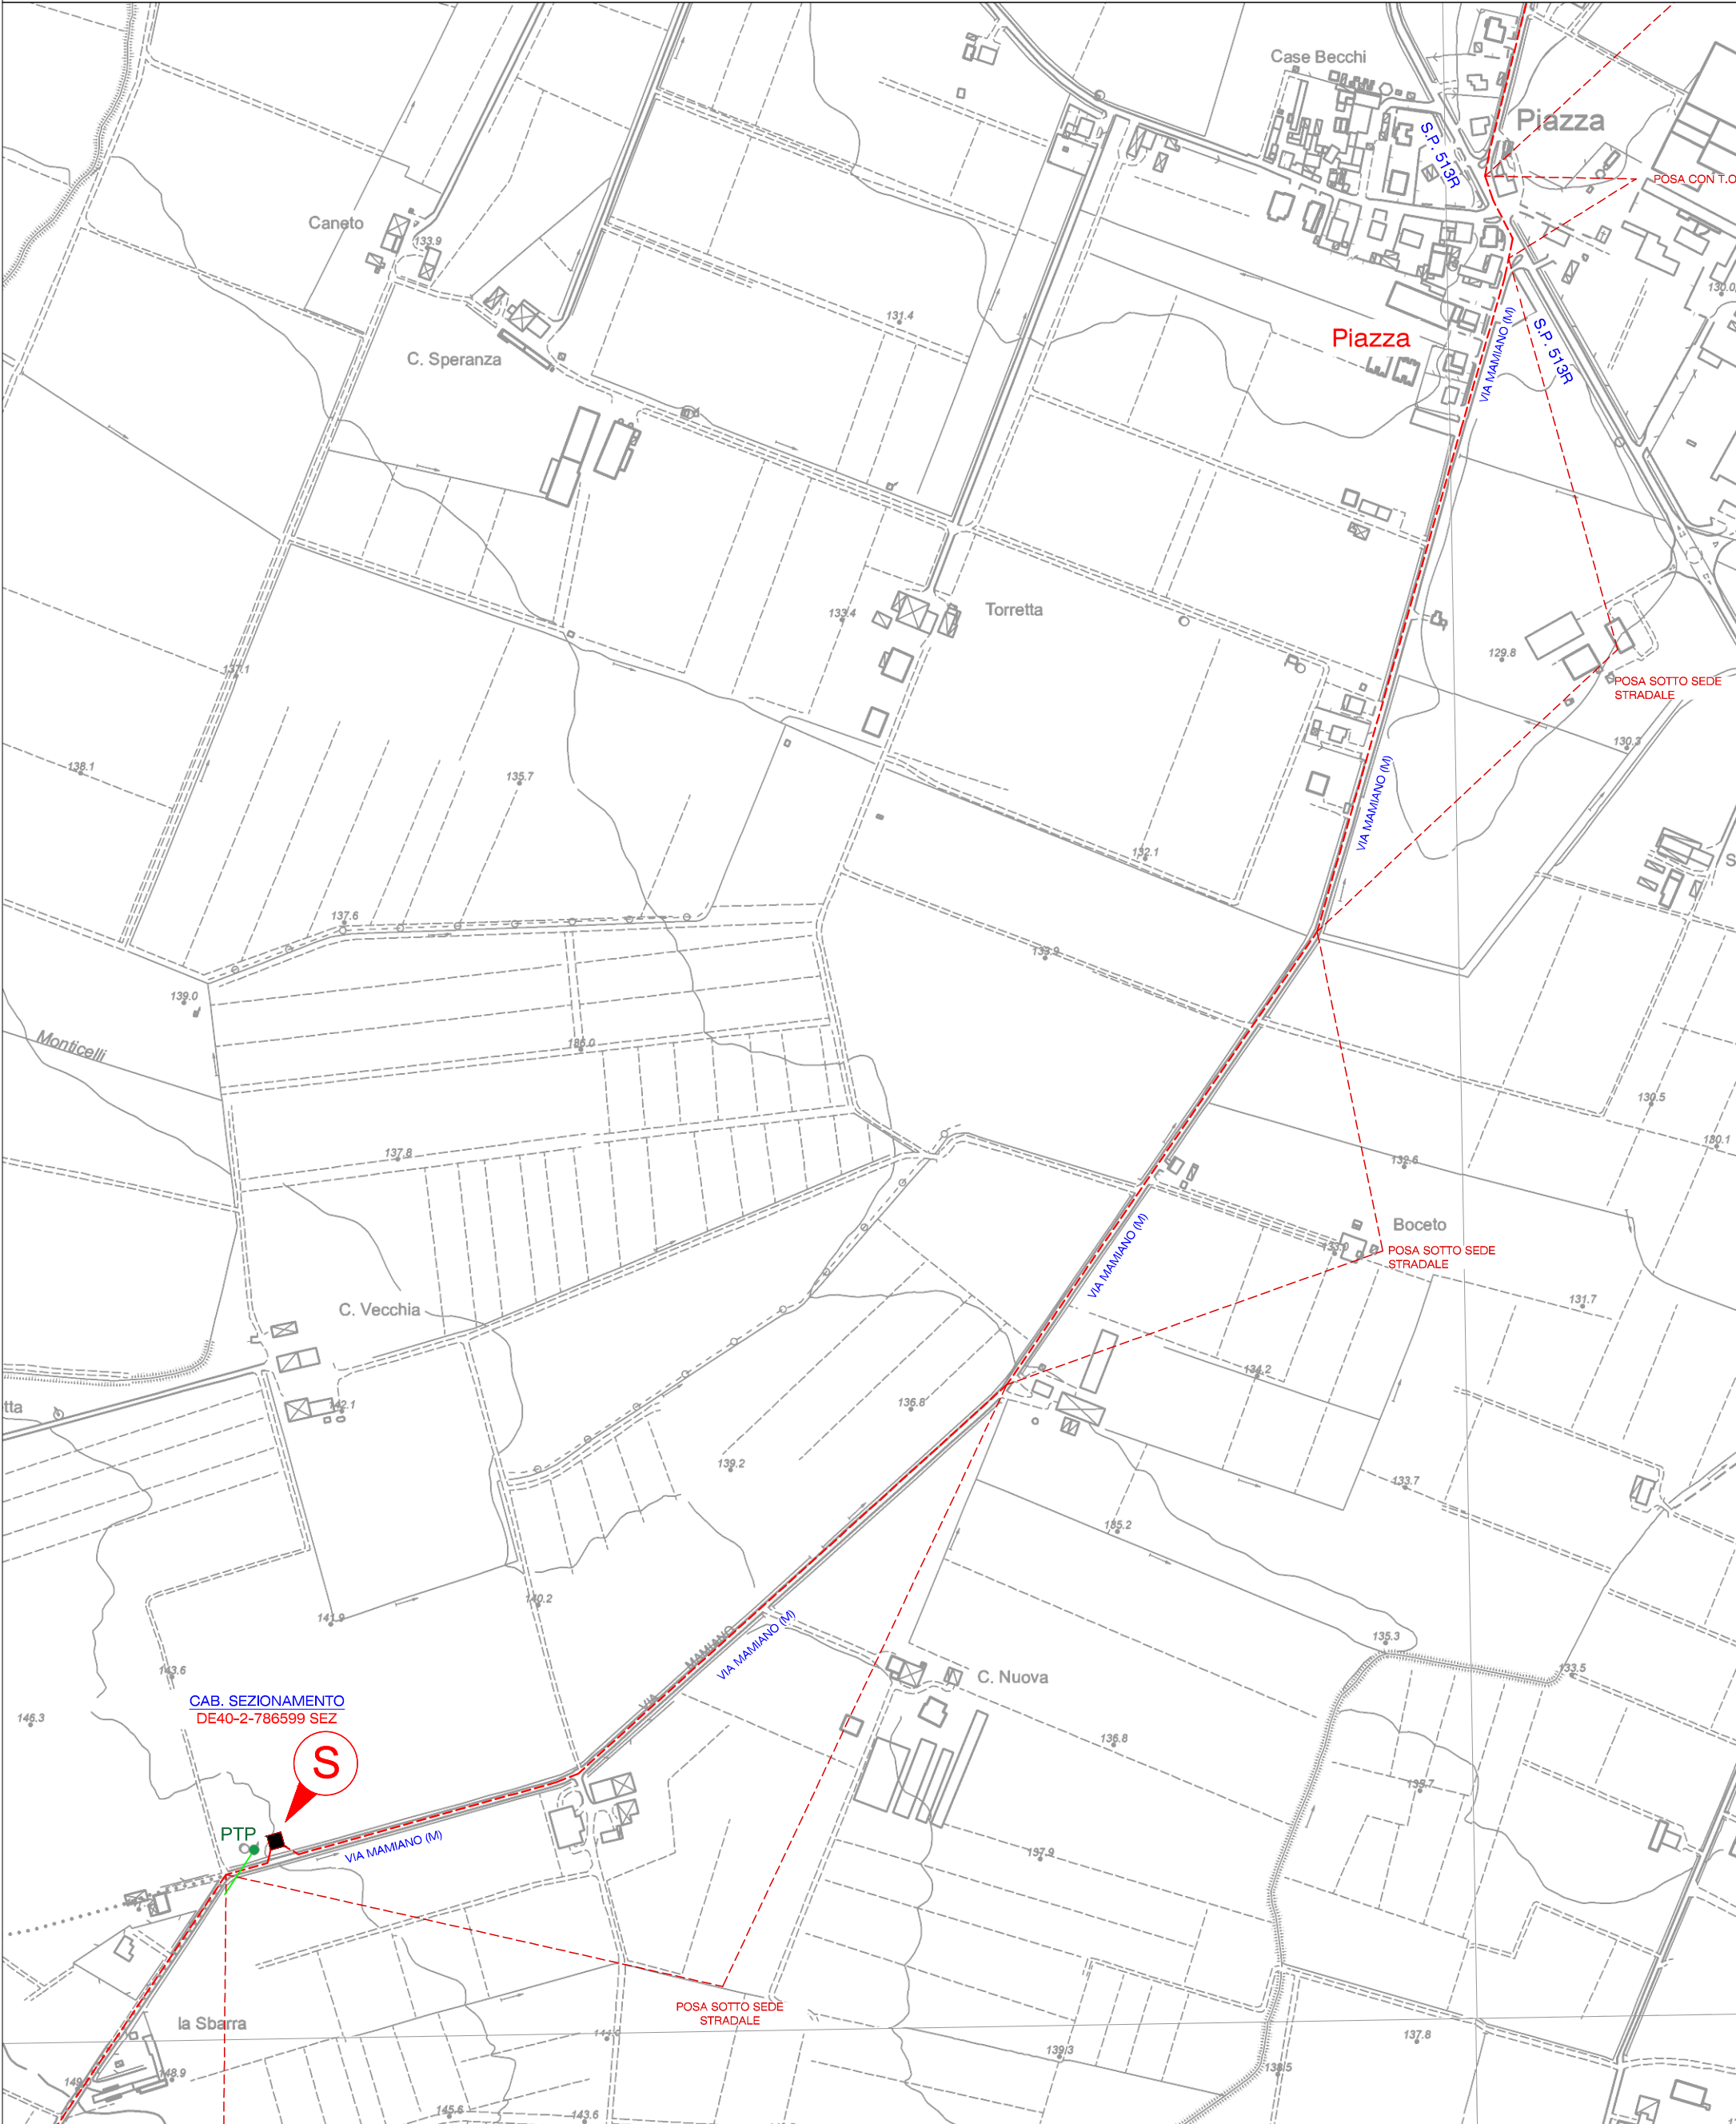







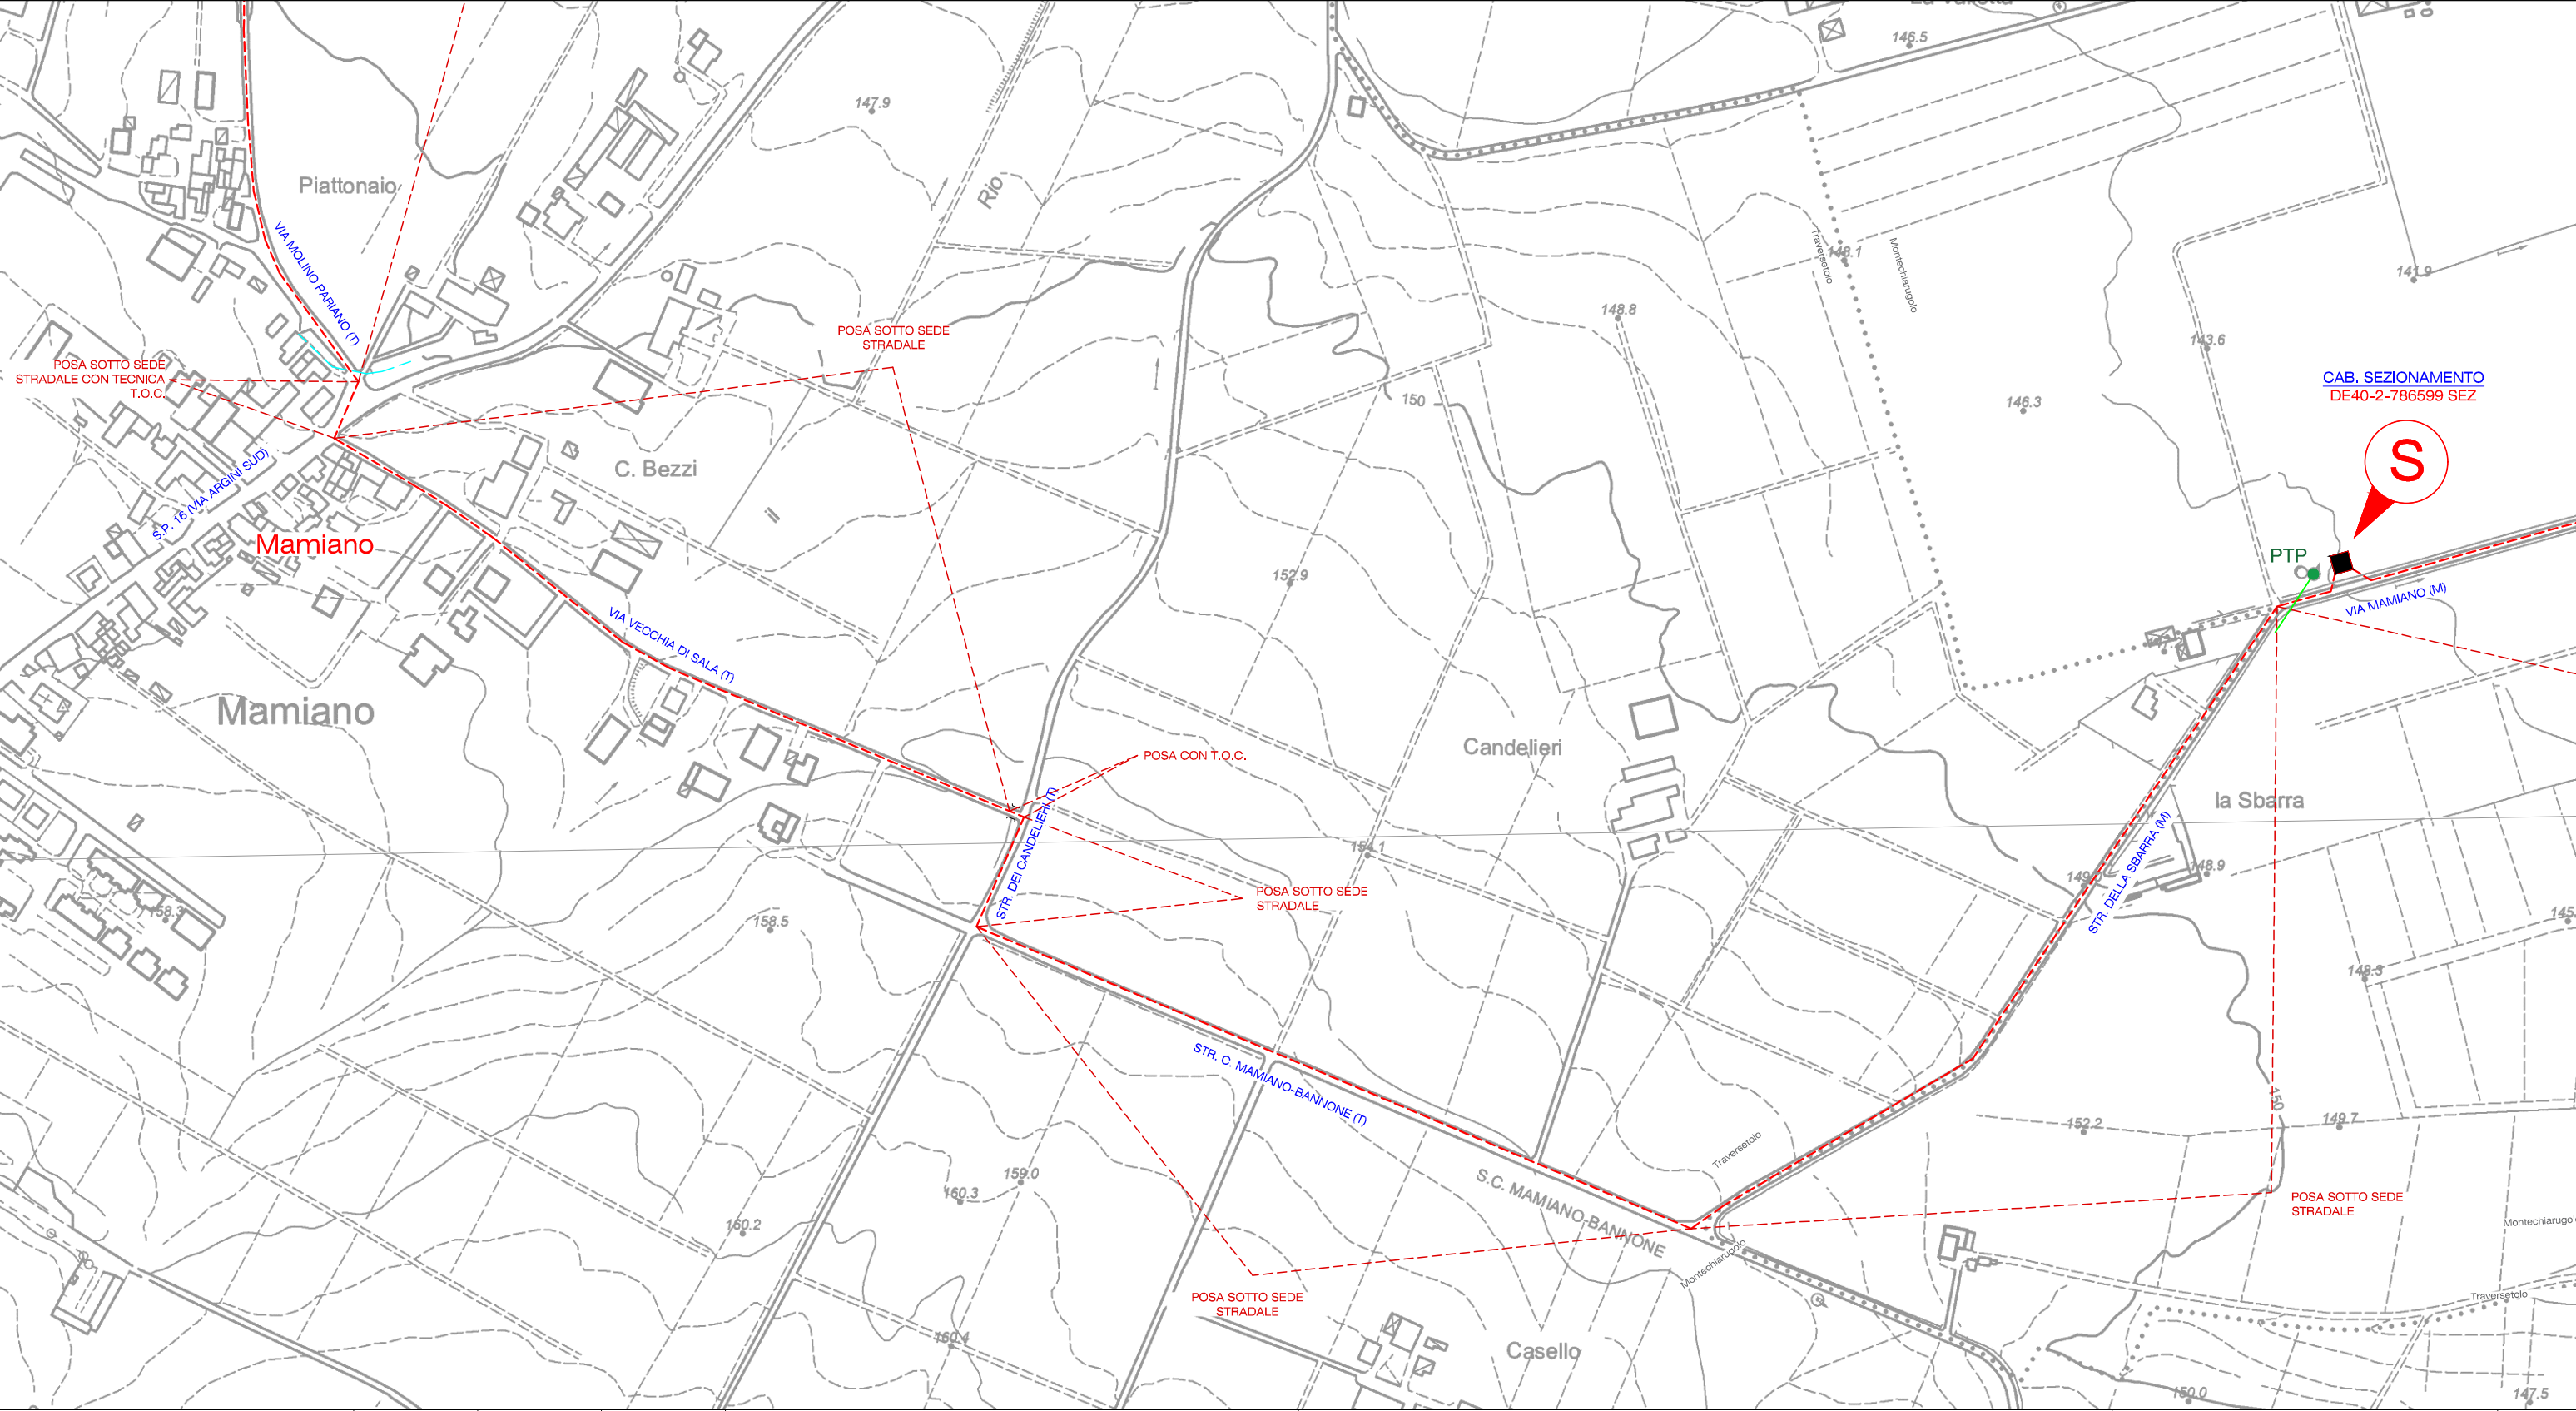














LEGENDA	Esistenti	In progetto	Da demolire	Indicatori STD	Cabine/Linee	Localizzazione
Cabina Primaria				Punto di connessione alla rete	Cabina primaria di alimentazione	C.P. MONTECHIARUGOLO
Cabina secondaria in muratura o prefabbr./a palo				Punto di sezionamento linea	Linea MT di alimentazione	CU 3x1x240 mmq DE40 62950 "MULINI"
Linea elettrica MT AEREA NUDA				Punto di consegna Utente Produttore	Linea MT di alimentazione	CU 3x1x240 mmq DE40 60910 "BASILE"
Linea elettrica MT in CAVO AEREO				Punto di richiusura sulla rete	Cabine di consegna (due)	DG2061 777038 "FV ST.MULINI" - 777057 "FV V.PARMA"
Linea elettrica MT in CAVO INTERRATO				punto di interesse sulla rete	Cabina di sezionamento	DG2061 "DE40-2-786599 SEZ"



PLANIMETRIA GENERALE IMPIANTO DI RETE PER LA CONNESSIONE E MODALITA' DI POSA DELLE LINEE MT IN PROGETTO



LEGENDA	Esistenti	In progetto	Da demolire	Indicatori STD		Cabine/Linee		Localizzazione	
Cabina Primaria				 Punto di connessione alla rete	 Punto di sezionamento linea	Cabina primaria di alimentazione	C.P. MONTECHIARUGOLO	Comune di TRAVERSETOLO (PR) Via della Parma snc Comune di MONTECHIARUGOLO (PR) Strada dei Mulini snc	
Cabina secondaria in muratura o prefabbr./a palo	 	 	 	 Punto di consegna Utente Produttore	 Punto di richiusura sulla rete	Linea MT di alimentazione	CU 3x1x240 mmq DE40 62950 "MULINI"		
Linea elettrica MT AEREA NUDA				 punto di interesse sulla rete		Linea MT di alimentazione	CU 3x1x240 mmq DE40 60910 "BASILE"		
Linea elettrica MT in CAVO AEREO						Cabine di consegna (due)	DG2061 777038 "FV ST.MULINI" - 777057 "FV V.PARMA"		
Linea elettrica MT in CAVO INTERRATO						Cabina di sezionamento	DG2061 "DE40-2-786599 SEZ"		



