

INQUADRAMENTO TERRITORIALE - SCALA 1:500.000


LEGENDA

- SITO
- LIMITI AMMINISTRATIVI COMUNALI
- AREA DI PROPRIETA'
- ACCESSO AREA IMPIANTO
- RECINZIONE
- VIABILITA' DI PROGETTO (LARGHEZZA 3.5 m)
- FASCIA DI MITIGAZIONE ESTERNA (3 m)
- CAVIDOTTO INTERRUPTO DI CONNESSIONE
- STRUTTURA (1x12 MODULI)
- STRUTTURA (1x24 MODULI)
- FOSSI DI DRENAGGIO IN PROGETTO
- CANALI ESISTENTI
- ATTRAVERSAMENTI VIABILITA'
- ORGANO DI SCARICO
- DIREZIONI DI FLUSSO
- AREE DI ACCUMULO AI FINI DELLA LAMINAZIONE
- CABINATI
- POWER STATION
- CABINA CONSEGNA
- CABINA UTENTE
- CABINA UFFICIO
- CABINA MAGAZZINO
- PUNTO DI CONSEGNA
- PUNTO DI CONSEGNA




CORRADO  
PLUCHINO  
27.02.2026 14:46:31  
GMT+01:00

AREA DI ACCUMULO AI FINI DELLA LAMINAZIONE  
SEZIONE TRASVERSALE TIPO

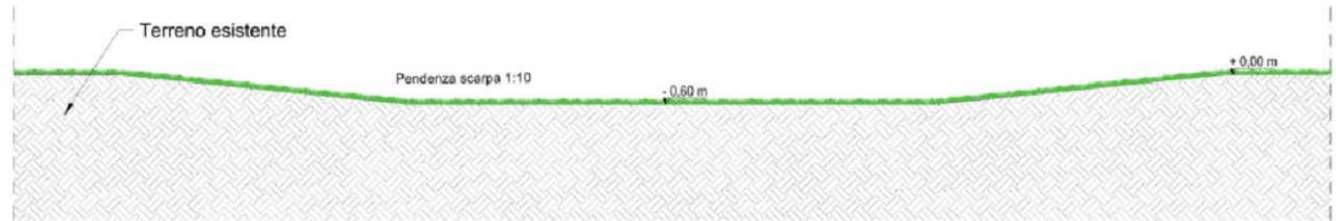

SCALA 1:2.000 - 1 cm = 20 m

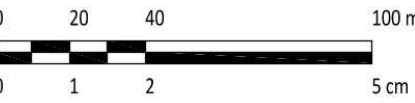

0		FB	SZ	CP	01/2025
REV.	DESCRIZIONE	DISEGNO	CONTROL.	APPROV.	DATA

<b>Montana</b>		Montana SpA Via Carlo Farini 10 20131 Milano Milano ( sede certificata ISO )   Brescia   Palermo   Cagliari   Roma   Siracusa		Tel. +39 02 54118773 Fax +39 02 54128800 www.montanaenergy.com		P.A. 01/04/2025 Cap. Soc. 500.000,00€	
Committente <b>GREEN FROGS PARMA s.r.l.</b>							
Progettisti ING. CORRADO PLUCHINO Iscritto all'Ordine degli Ingegneri della Provincia di Milano al n. A27174							
Oggetto IMPIANTO AGRIVOLTAICO AVANZATO "PARMA" DI POTENZA NOMINALE 15,81 MWp COMUNI DI MONTECHIARUGOLO E TRAVERSETOLO (PR) PROVVEDIMENTO AUTORIZZATIVO UNICO REGIONALE (PAUR)							
Tavola LAYOUT DI PROGETTO						N. Tav. <b>T15</b>	
N. Rif. 3162_6252_PA_PAUR_T15_REV1_REGIMAZIONE ACQUE METEORICHE						Scala 1:2000	
È VIETATA LA RIPRODUZIONE DI QUESTO DOCUMENTO SENZA PREVENTIVA AUTORIZZAZIONE SCRITTA DELLA MONTANA SPA							