

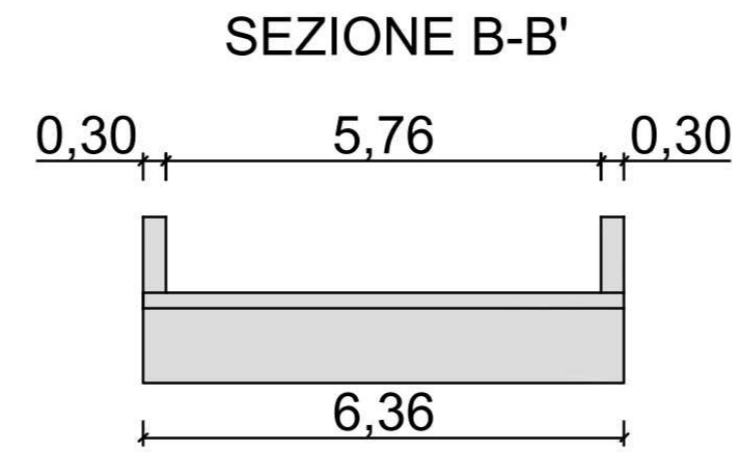
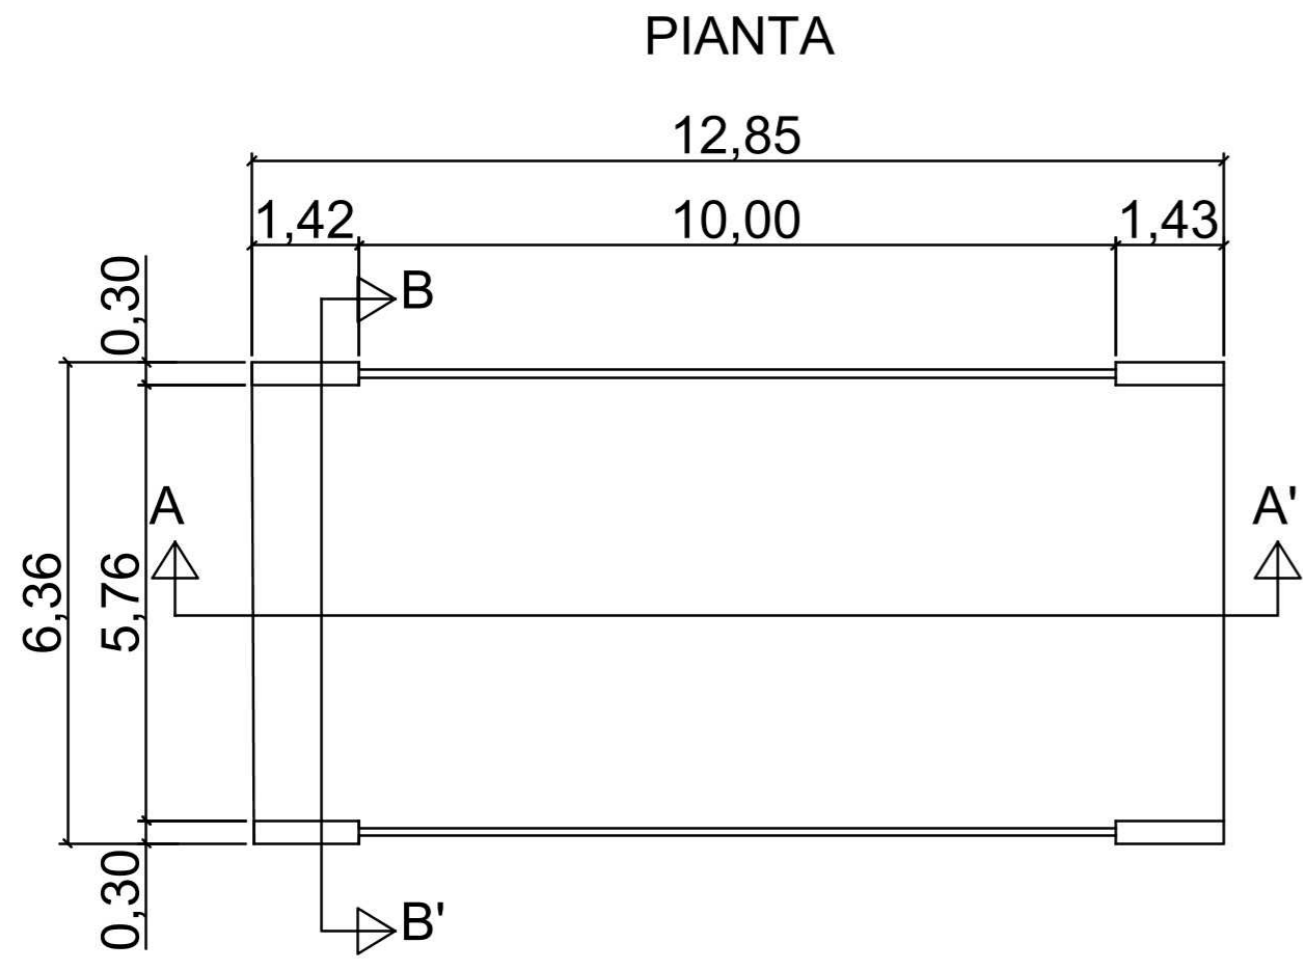


RILIEVO PONTE STATO DI FATTO


FOTO

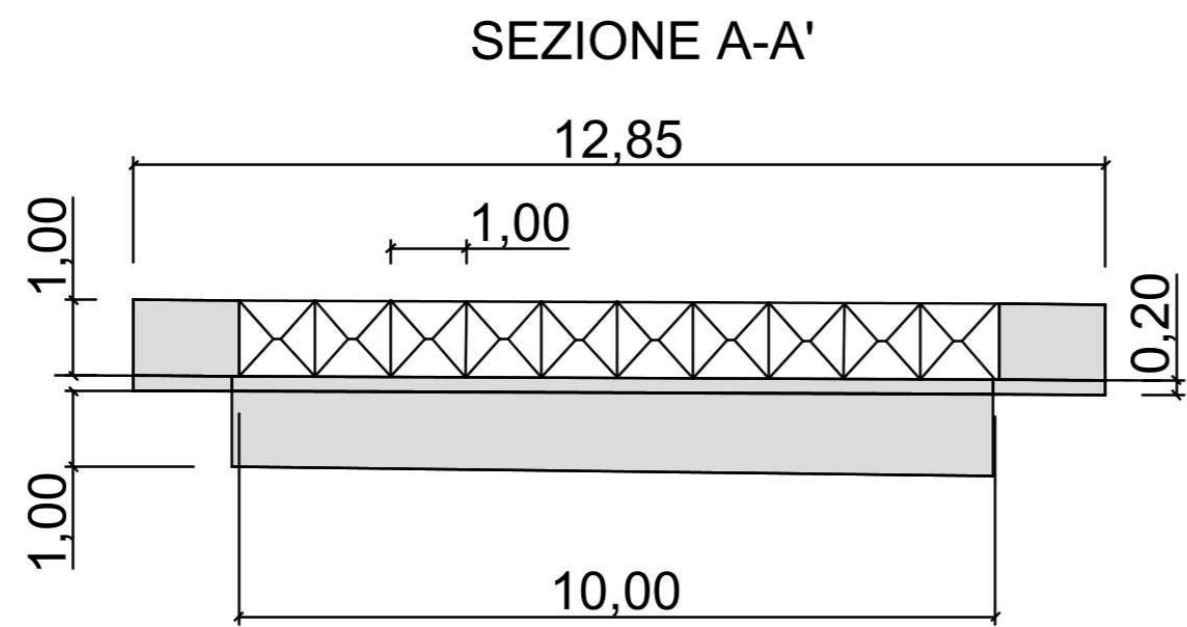


PROSPETTO 1

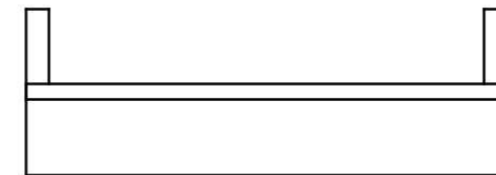

PROSPETTO 2

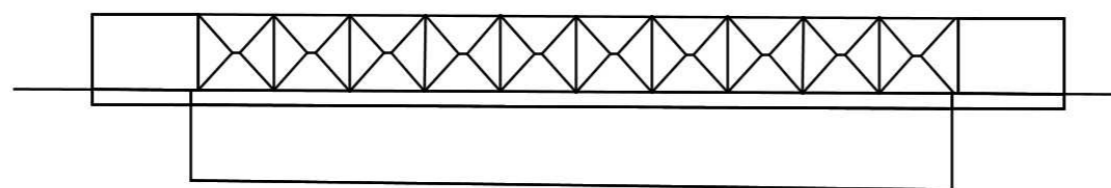

Le unità di misura sono espresse in metri

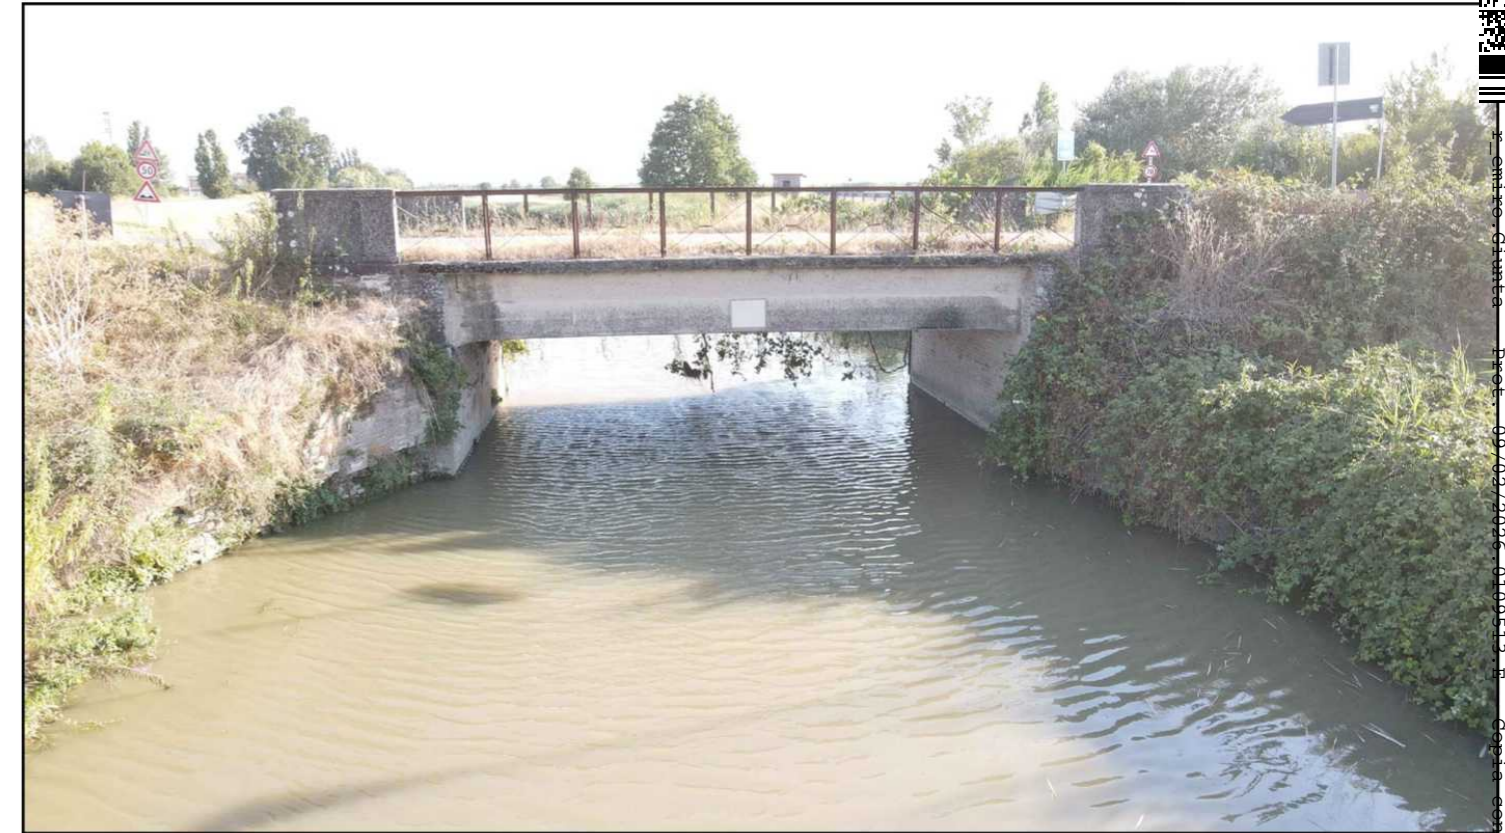

REV.	DATE	DESCRIPTION	PREPARED	CHECKED	APPROVED
00	23/01/2026	Emissione definitiva	M.Del Re	F.Trovati	L.Spaccino

	PROJECT: <b>Progetto di un impianto fotovoltaico denominato "Fabbrico" da realizzarsi nel comune di Fabbrico (RE), e delle relative opere di connessione da realizzarsi nei comuni di Fabbrico (RE), Rio Saliceto (RE) e Carpi (MO)</b>				
	FILE NAME: RILIEVO DELLO STATO DI FATTO.DWG				
CLASSIFICATION: <b>Company</b>	FORMAT: <b>A2</b>	SCALE: <b>1:100</b>	PLOT SCALE: <b>1:1</b>	SHEET: <b>1 di / of 1</b>	
TITLE: <p style="text-align: center;"><i>Rilievo dello stato di fatto</i></p>					
CLIENT VALIDATION					
VALIDATED BY:					
VERIFIED BY:					
COLLABORATORS:					
UTILIZATION SCOPE: Autorizzazione ai sensi dell'art. 21 del D. Lgs. 42_04					
Architetto MAURA DEL RE ORDINE DEGLI ARCHITETTI PPC DI TERNI 03.02.2026 21:09:06 GMT+01:00					