


Il Sig. ZAMBONELLI ALESSANDRO, nato [REDACTED]

AUTORIZZA

Sunstore S.r.l., con sede legale in Bologna via Matteotti 31/2, C.F. e P.I. n. 04107121206 a mettere a dimora nonché mantenere sul terreno censito al Catasto Terreni del Comune di Sala Bolognese (BO) Foglio 40, Mappali 1, 7, 13, 37 e 30 una fascia di mitigazione meglio identificate con le lettere I ed H nella planimetria acclusa alla presente dichiarazione.

Bologna, 19 marzo 2026


Alessandro Zambonelli

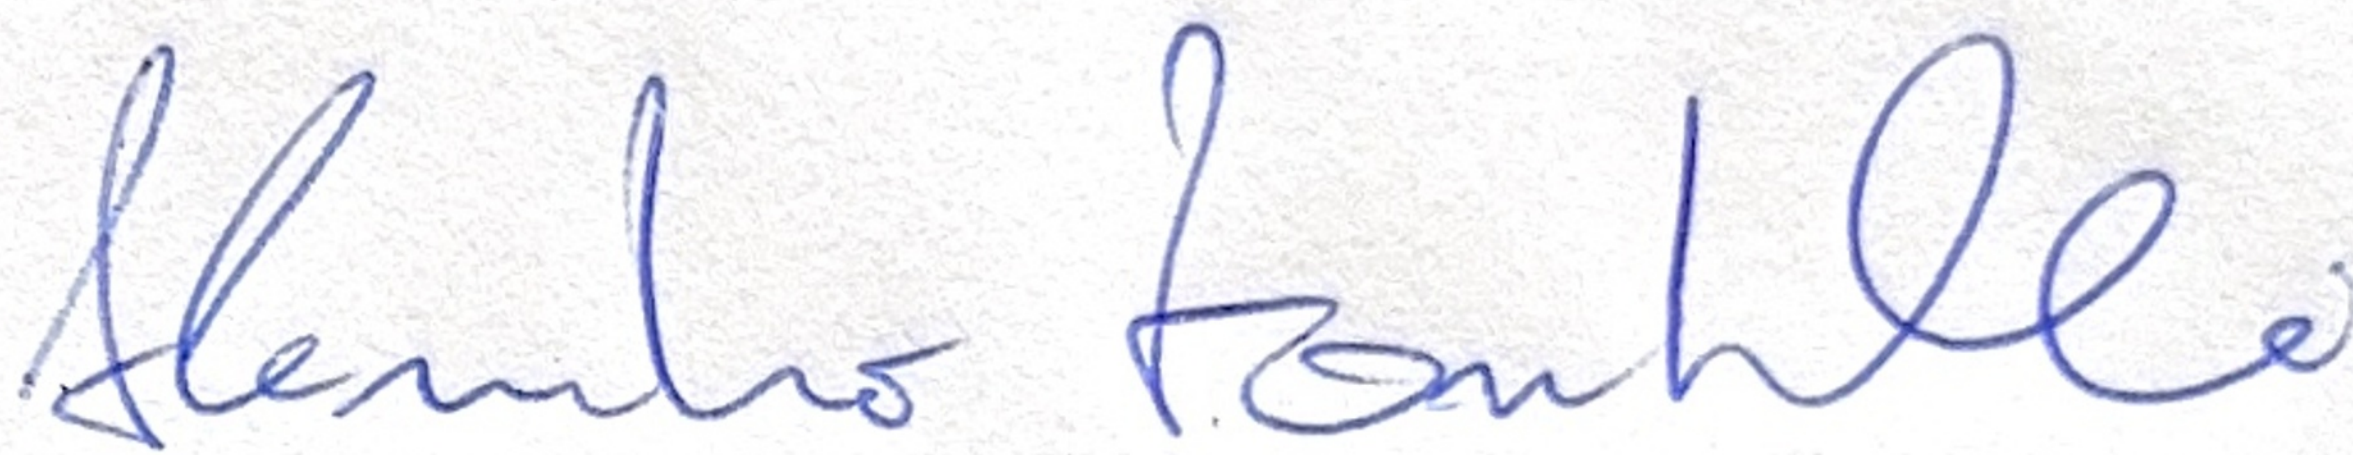

SEZ. A-A'

LEGENDA


ALBERI :
AC, AG, MN, PC, QP
ARBUSTI :
Rc, Ca, Ps, Sn, Sp
SIEPE :
Ac, Cb, Lv, Hr, Ee, Rh

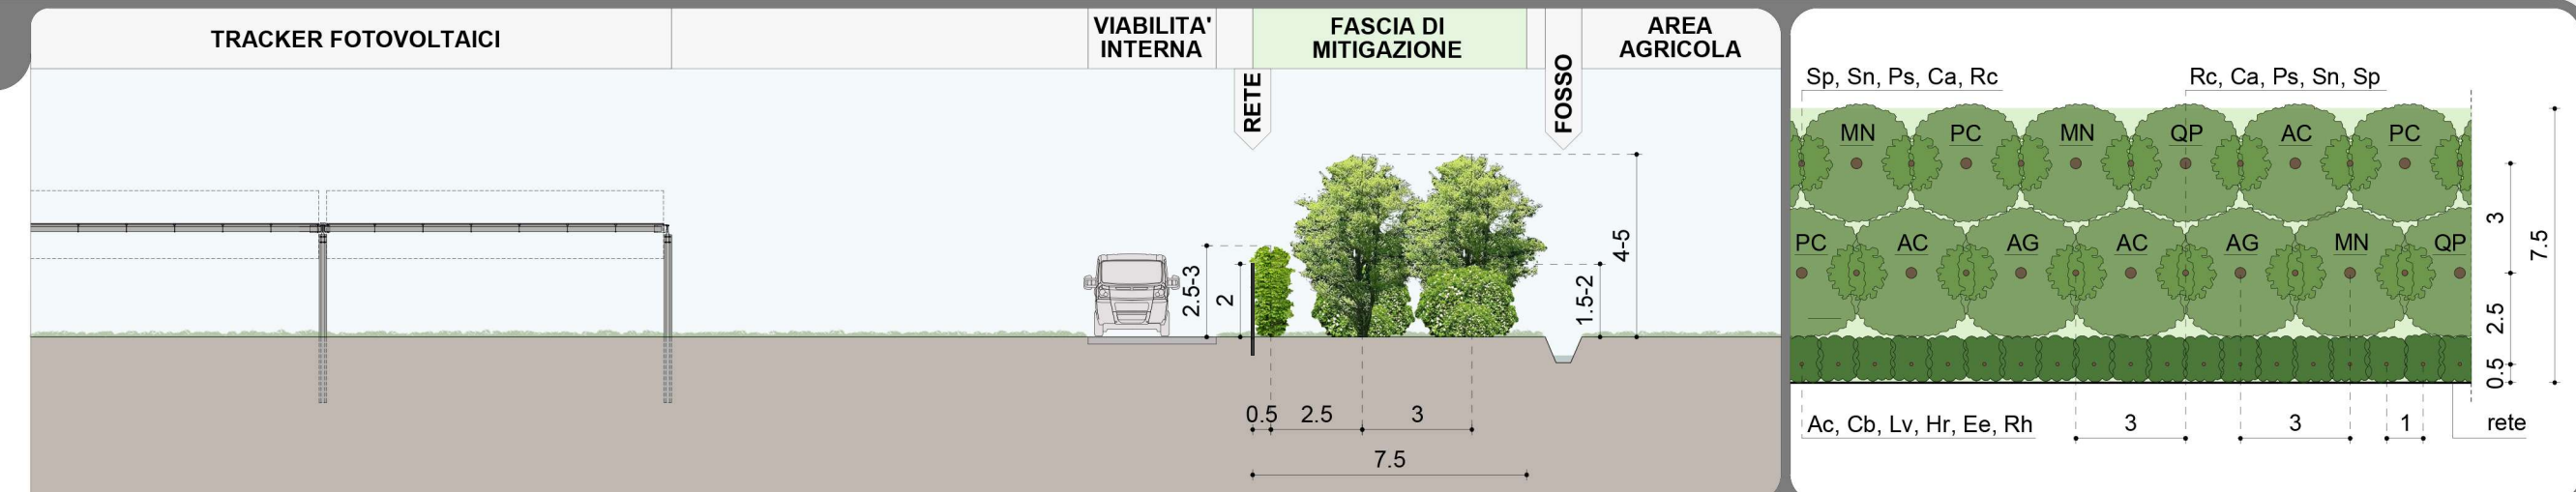

SEZ. B-B'

LEGENDA


ALBERI :
MG, CS, PC, PM, ST
ARBUSTI :
Ca, Rc, Ps, Hr, Lv
SIEPE :
Ps, Ee, Rh, Fa, Vo

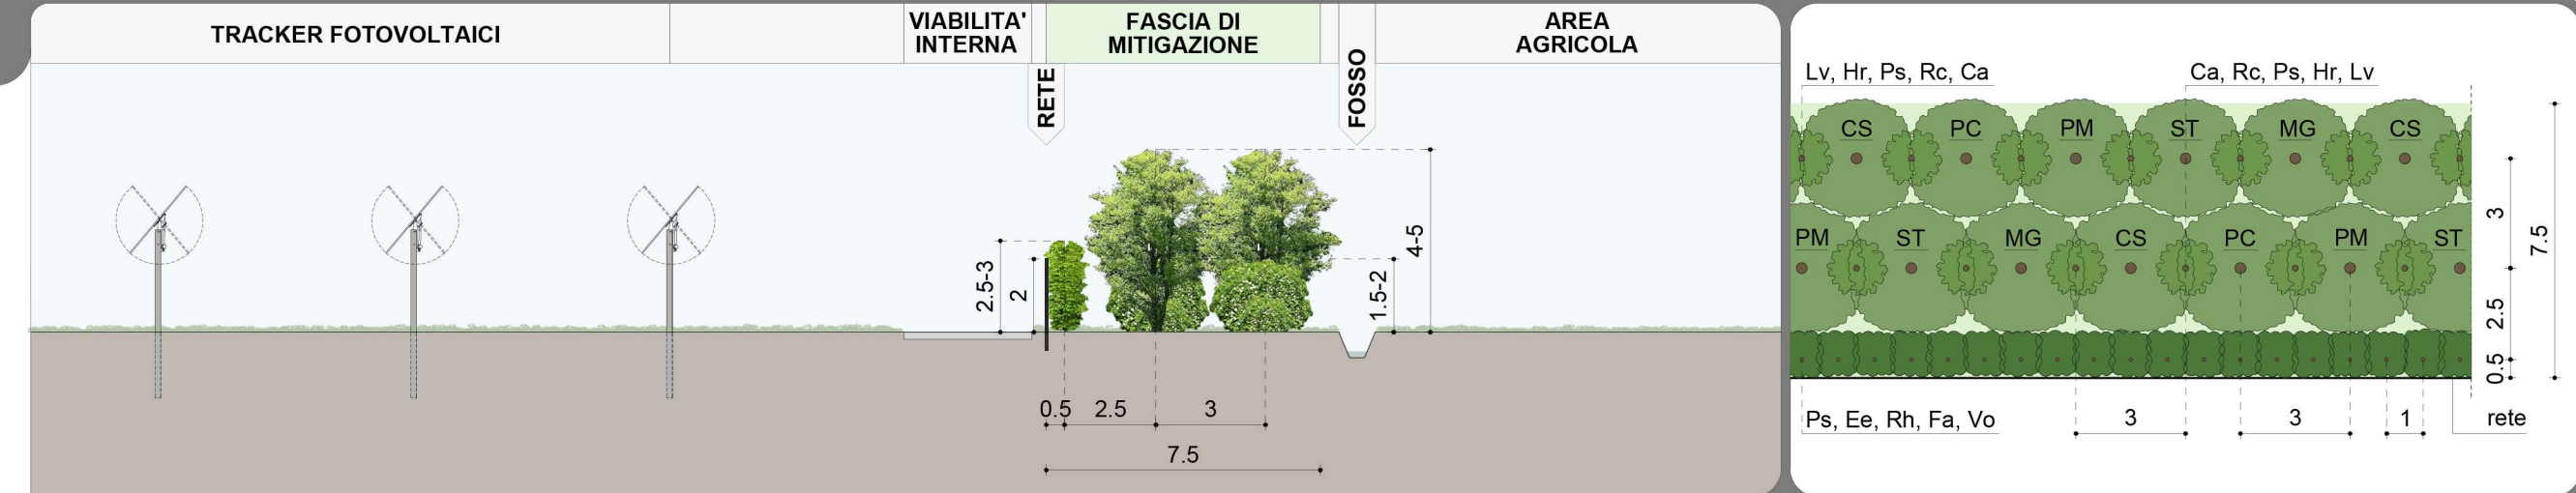

SEZ. C-C'

LEGENDA


ALBERI :
AC, MG, MN, ST, CS,
PA, PC, PM
ARBUSTI :
Co, Cs, Lv, Rh, Sj, Vi,
Rh, Rc, Ca, Sn, Sp
SIEPE :
Cb

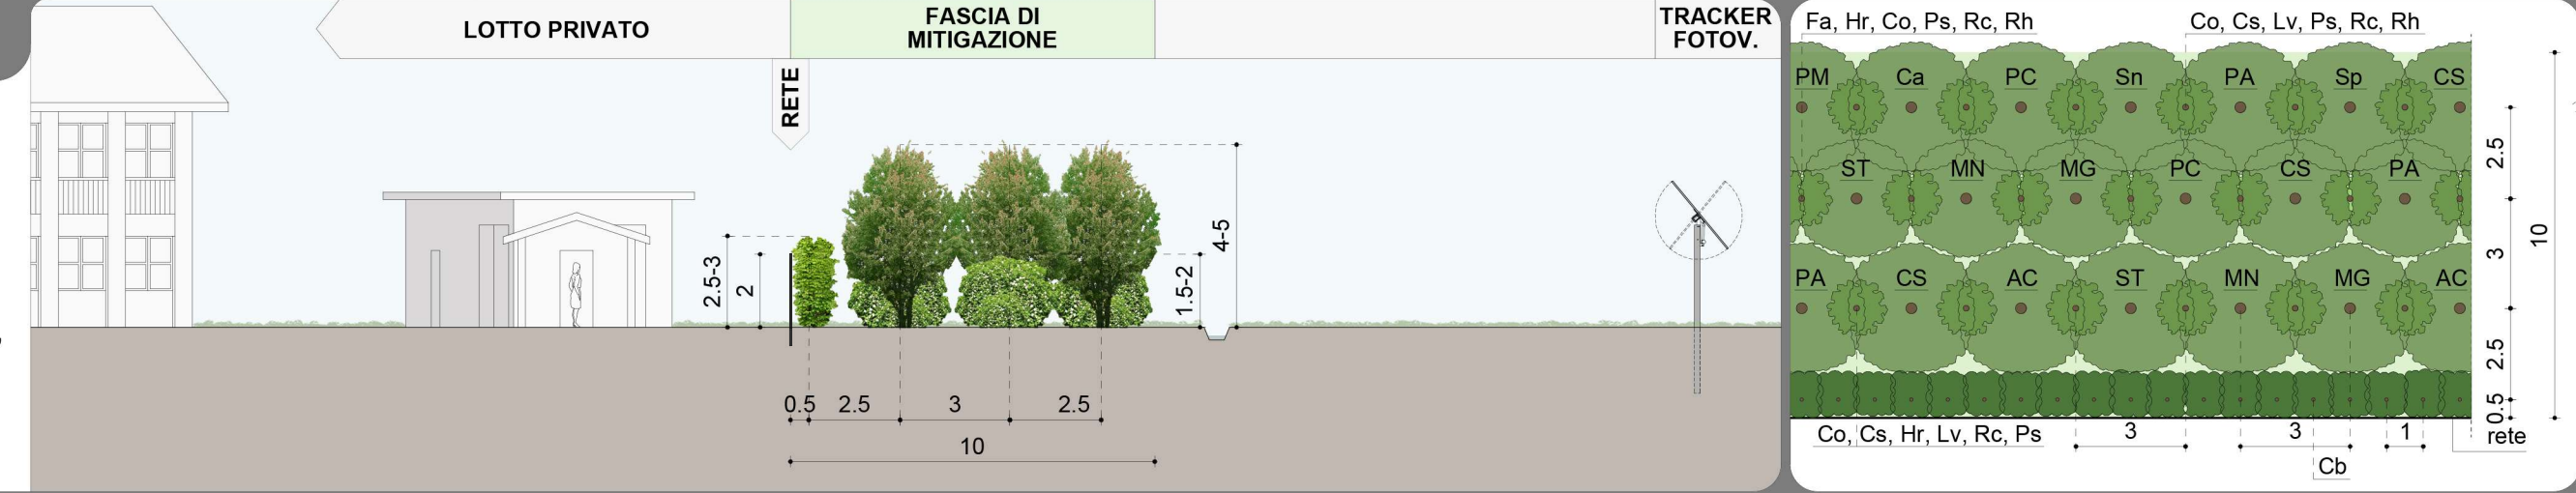

SEZ. D-D'

LEGENDA


ALBERI :
CS, MG, PD, PC, PM
ARBUSTI :
Co, Cs, Lv, Rh, Sj, Vi,
Rc, Ps, Fa, Ee, Sn, Ca
SIEPE :
Rc, Ps, Vo, Lv

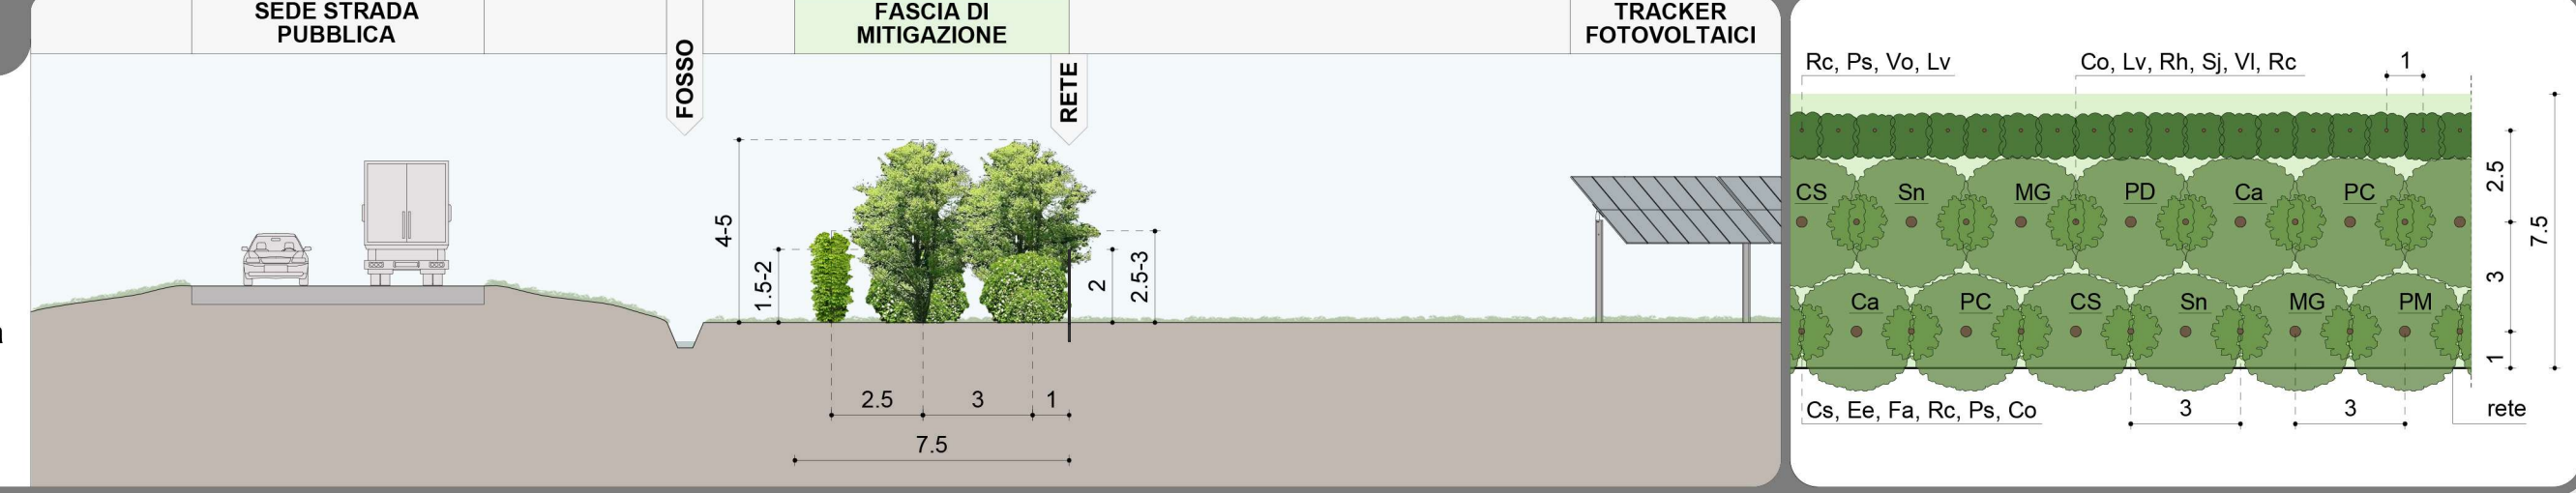

SEZ. E-E'

LEGENDA


ALBERI :
PC, PD, PM, MN, ST
ARBUSTI :
Ca, Sn, Co, Ee, Hr, Ps,
Rc, Sj, Vo, Rh, Lv
SIEPE :
Rc, Hr, Rh, Lv, Fa

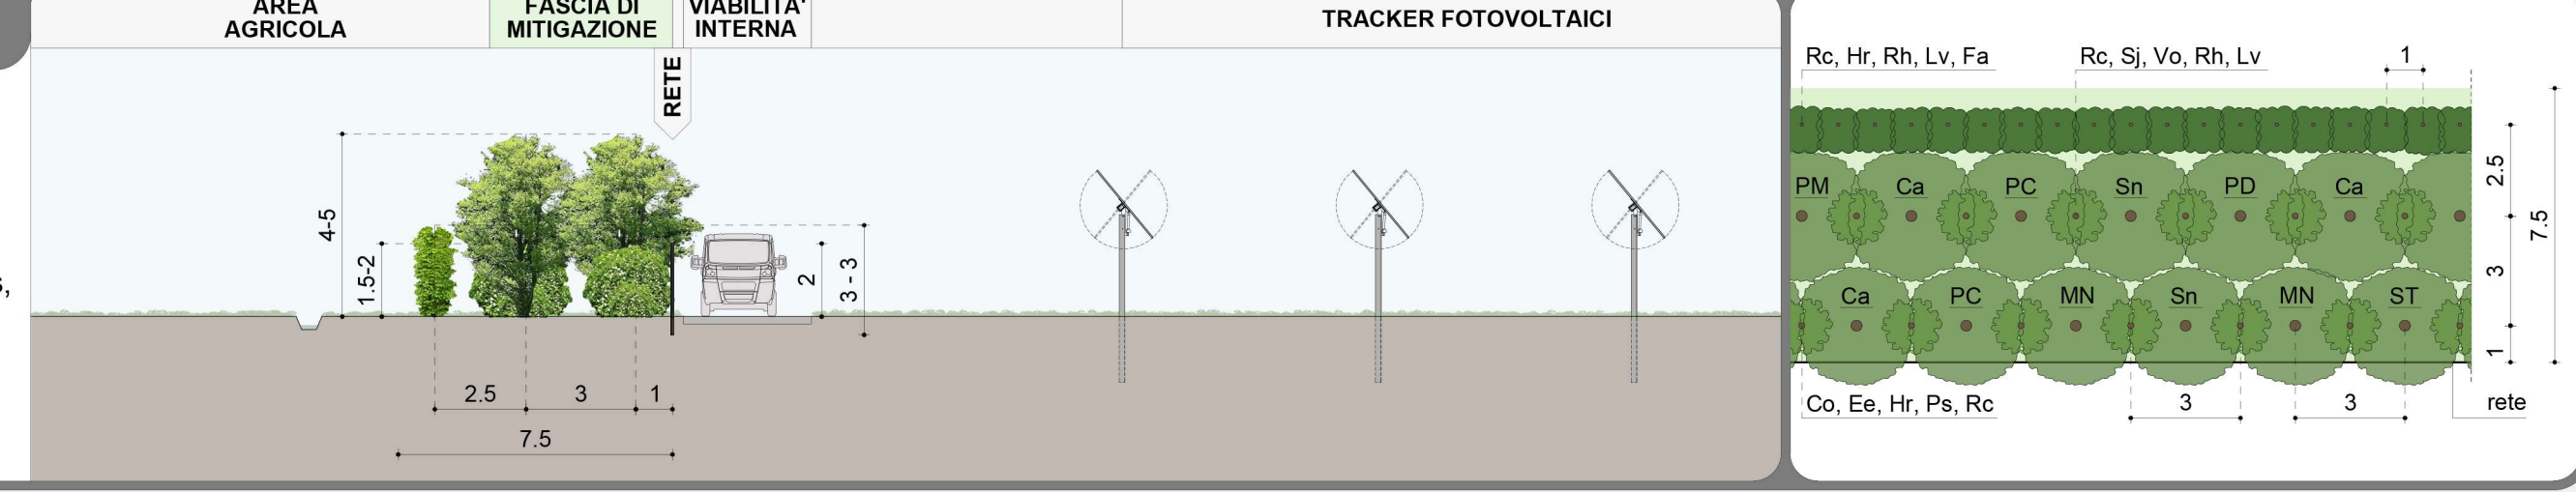

SEZ. F-F'

LEGENDA


ALBERI :
CS, MG, PC, PD
ARBUSTI :
Co, Cs, Lv, Rh, Sj, Vi,
Rc, Ps, Fa, Ee
SIEPE :
Rc

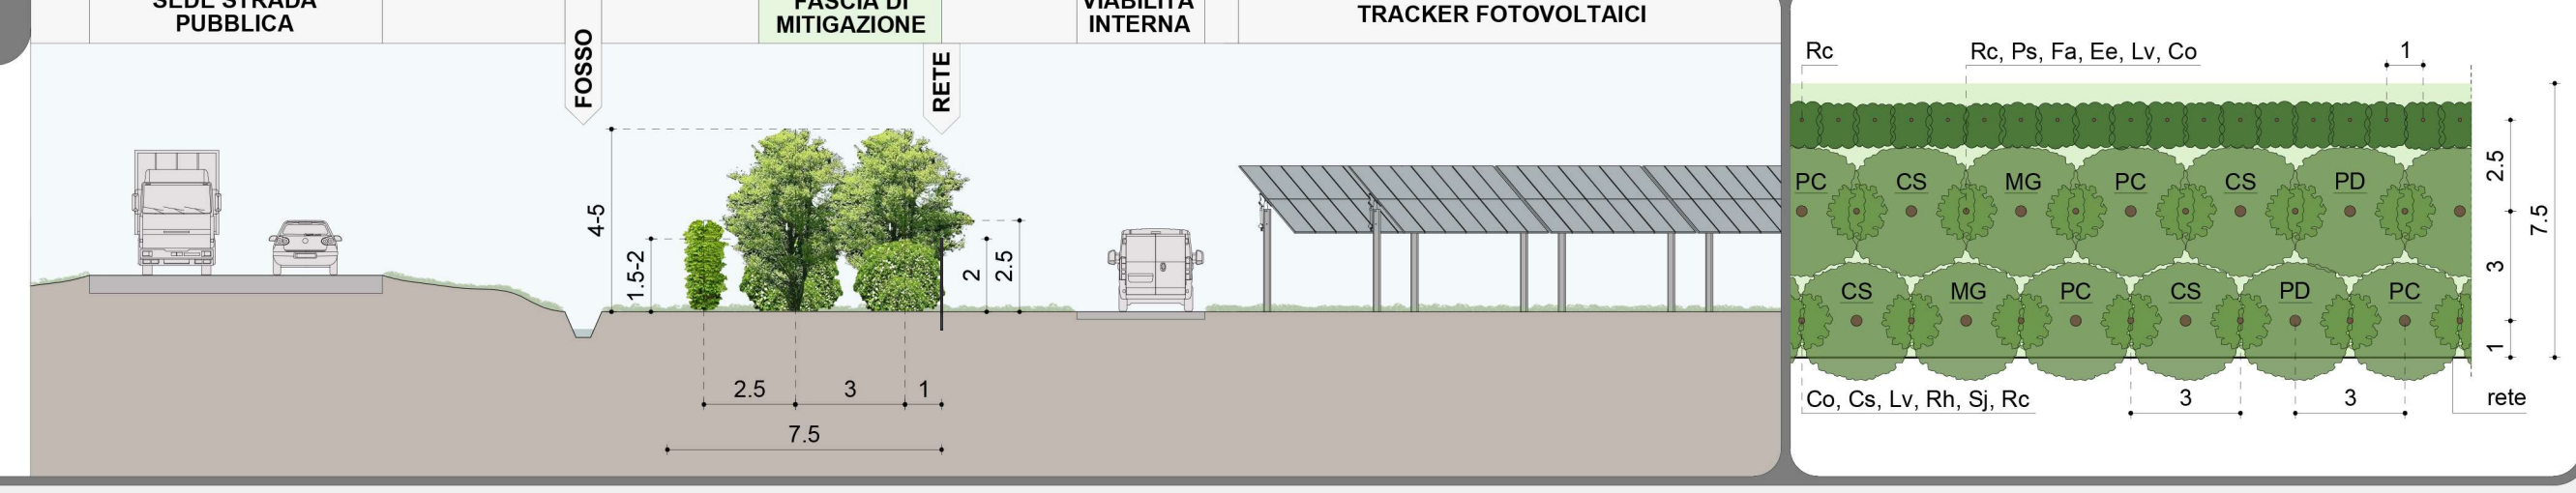

SEZ. G-G'

LEGENDA

ALBERI :
CS, MG, PC, PD
ARBUSTI :
Co, Cs, Lv, Rh, Sj, Vi,
Rc, Ps, Fa, Ee
SIEPE :
Rc

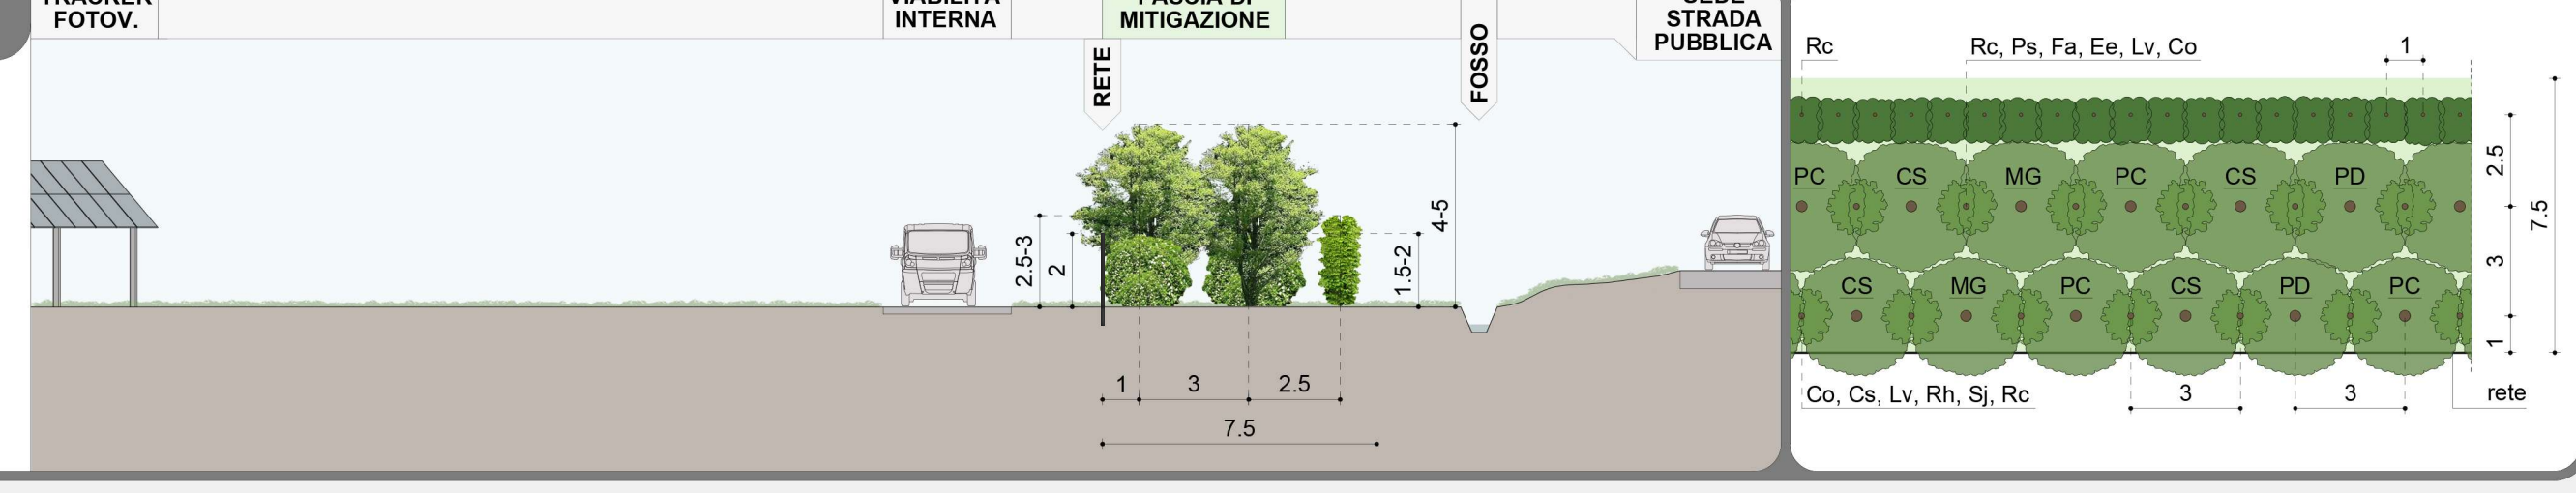

LEGENDA DEL VERDE - PROGETTO

ALBERI

| Portamento policornico o con ramificazioni dalla base | Portamento ad alberello |
|--|--|
| AC Acero campestre (<i>Acer campestre</i> L.) | CS Albergo di Giuda (<i>Cercis siliquastrum</i> L.) |
| AG Ontano nero (<i>Alnus glutinosa</i> L.) | PA Albicocco (<i>Prunus amygdaloides</i> L.) |
| CB Carpino bianco (<i>Carpinus betulus</i> L.) | PC Mirabolano (<i>Prunus cerasifera</i> Ehrh.) |
| MG Nespolo (<i>Mespilus germanica</i> L.) | PD Susino (<i>Prunus domestica</i> L.) |
| MN Moro o gelso nero (<i>Morus nigra</i> L.) | PM Ciliegio canino (<i>Prunus mahaleb</i> L.) |
| QT Roverella (<i>Quercus pubescens</i> L.) | |
| ST Ciavardello (<i>Sorbus torminalis</i> L.) | |

ARBUSTI

| Portamento cespuglioso (arbusti di grandi dimensioni) | Portamento cespuglioso |
|--|---|
| Ca Nocciolo (<i>Corylus avellana</i> L.) | Co Vesicaria (<i>Colutea arborescens</i> L.) |
| Sn Sambuco (<i>Sambucus nigra</i> L.) | Cs Sanguinello (<i>Cornus sanguinea</i> L.) |
| Sp Borsolo (<i>Spiraea pinnata</i> L.) | Ee Fusaria comune (<i>Euonymus europaeus</i> L.) |
| | Fa Frangola (<i>Frangula alnus</i> Mill.) |
| | Hr Olivello spinoso (<i>Hippophae rhamnoides</i> L.) |
| | Lv Ligustro (<i>Ligustrum vulgare</i> L.) |
| | Ps Prugnolo (<i>Prunus spinosa</i> L.) |
| | Rh Spino cervino (<i>Rhamnus cathartica</i> L.) |
| | Rc Rosa canina (<i>Rosa canina</i> L.) |
| | Sj Ginestra (<i>Spartium junceum</i> L.) |
| | Vi Viburno (<i>Viburnum opulus</i> L.) |

SIEPE - ARBUSTI

| Portamento cespuglioso |
|---|
| AC Acero campestre (<i>Acer campestre</i> L.) |
| CB Carpino bianco (<i>Carpinus betulus</i> L.) |
| Co Vesicaria (<i>Colutea arborescens</i> L.) |
| Ee Fusaria comune (<i>Euonymus europaeus</i> L.) |
| Fa Frangola (<i>Frangula alnus</i> Mill.) |
| Hr Olivello spinoso (<i>Hippophae rhamnoides</i> L.) |
| Lv Ligustro (<i>Ligustrum vulgare</i> L.) |
| Ps Prugnolo (<i>Prunus spinosa</i> L.) |
| Rh Spino cervino (<i>Rhamnus cathartica</i> L.) |
| Rc Rosa canina (<i>Rosa canina</i> L.) |
| Vi Viburno (<i>Viburnum opulus</i> L.) |


Le specie botaniche indicate nelle legende delle singole sezioni sono quelle prevalenti.

FASCE DI MITIGAZIONE
ESTERNE AI LOTTI IMPIANTO AGRIVOLTAICO (scala 1 : 200)

H - FILARE

LEGENDA


ALBERI :
AC

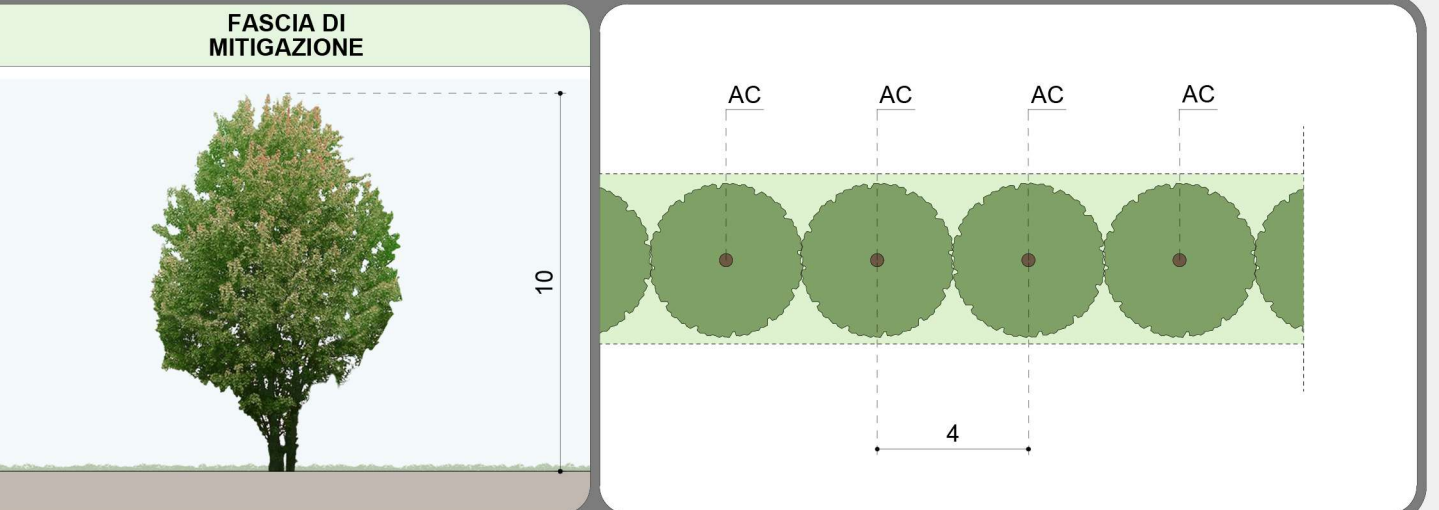

I - SIEPE

LEGENDA


ARBUSTI :
Ps, Rc, Lv, Rh, Hr, Ee

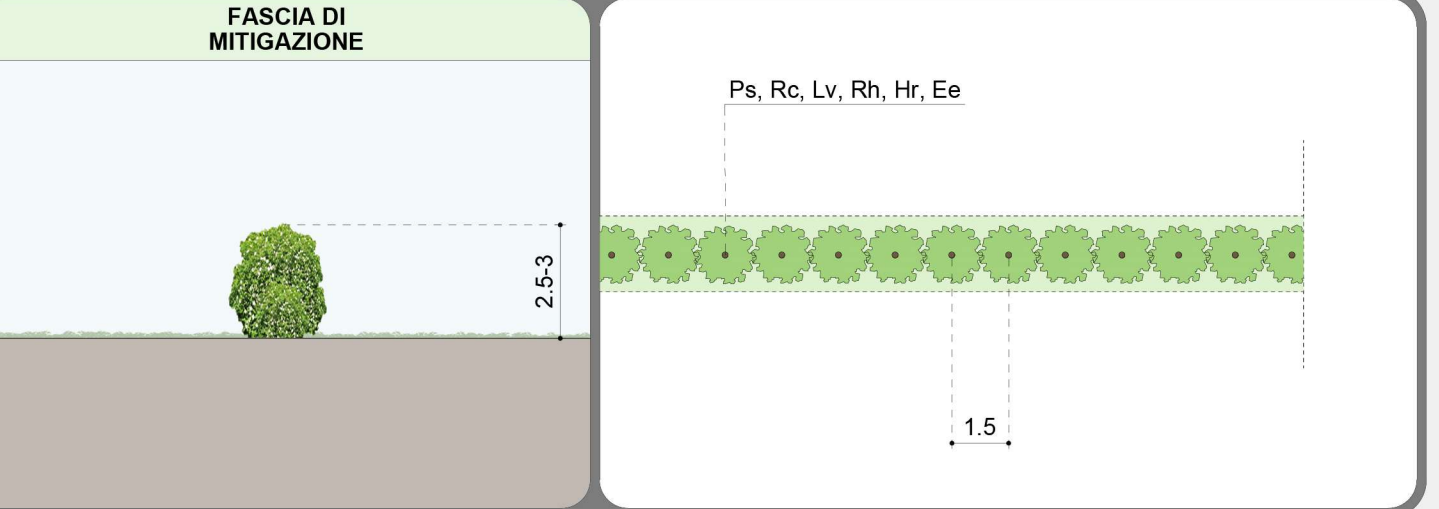

SEZ. L-L'

LEGENDA


ALBERI :
PC, CS, MN, ST, PM
ARBUSTI :
Rc, Ps, Rh, Lv, Co
SIEPE :
Ac, Cb, Vo, Ee, Fa

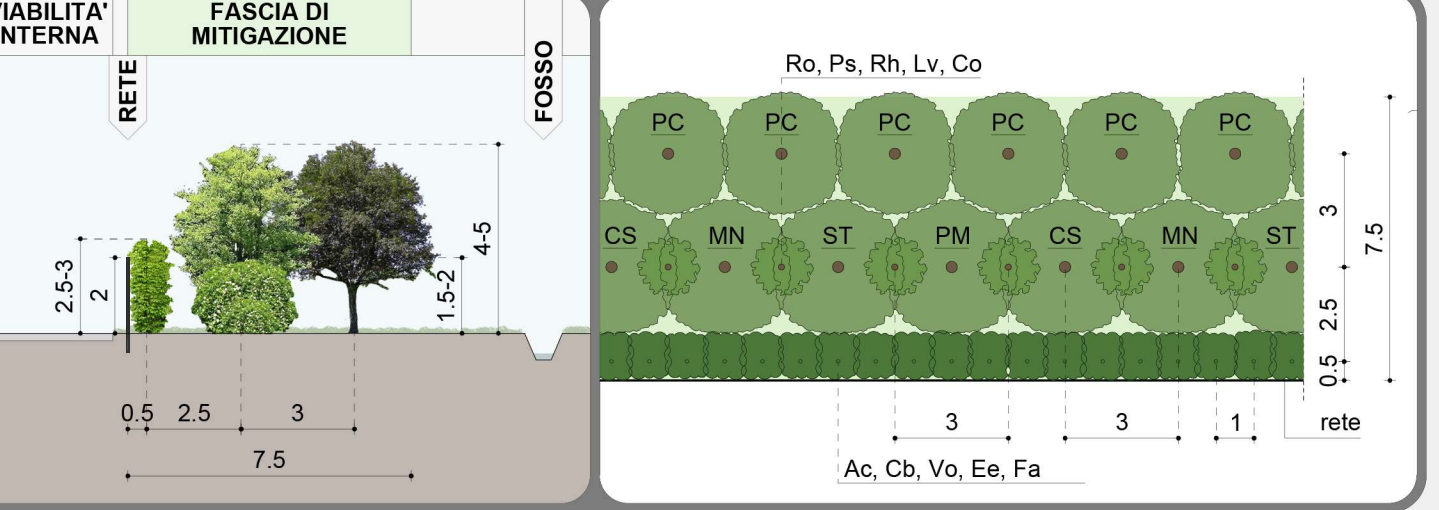

SEZ. M-M'

LEGENDA

ALBERI :
AC, MG, MN, ST, CS,
PA, PC, PM
ARBUSTI :
Co, Cs, Fa, Hr, Lv, Ps,
Rh, Rc, Ca, Sn, Sp
SIEPE :
Cb

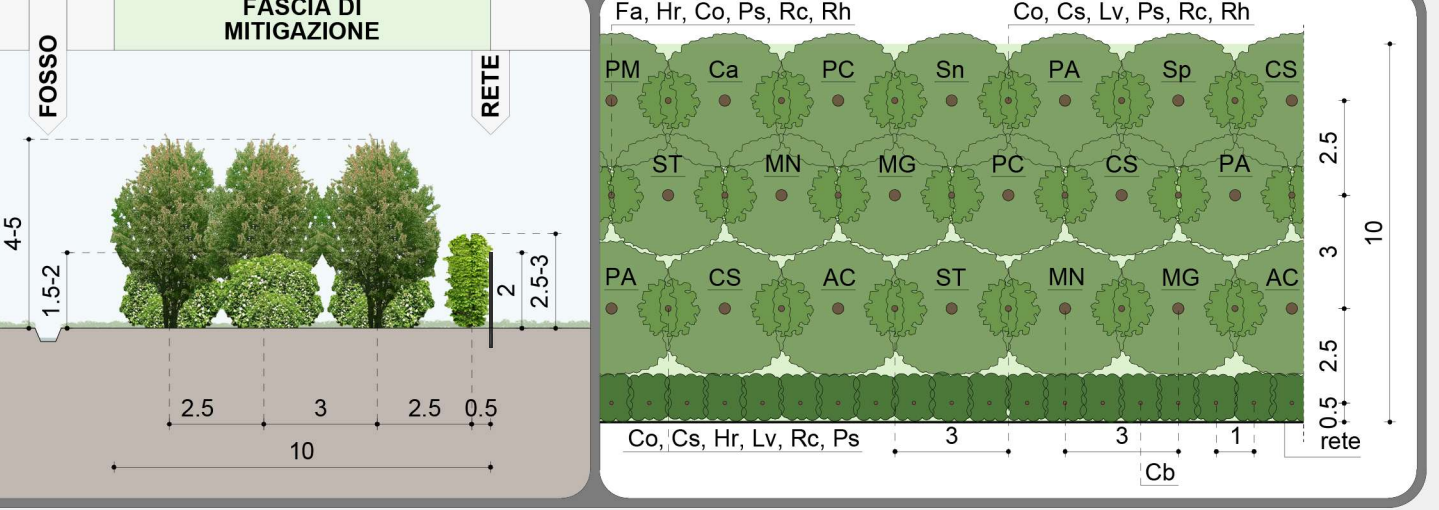


R1 - RENDER 1

R2 - RENDER 2

R3 - RENDER 3

Progetto di realizzazione di un impianto agrivoltaico integrato con un sistema di accumulo e opere connesse nei Comuni di Sala Bolognese (BO), Calderara di Reno (BO) e San Giovanni in Persiceto (BO) denominato "Pratello"

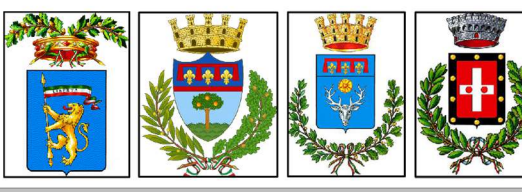

Elaborato: Mitigazione perimetrale con vegetazione: sezioni e dettagli

Numero foglio

IDENTIFICAZIONE ELABORATO

| Livello progettazione | Codice elaborato | Data | Scala | REV. |
|-----------------------|------------------|------------|-------|------|
| Definitivo | PRASS0T04-01 | 20/02/2026 | Varie | 01 |

Società: Sunstore S.r.l.