



r_emiro.Giunta - Prot. 23/03/2026.0295184.F Copia conforme dell'originale sottoscritto digitalmente da AMICO FABIO DOMENICO, MASTROPIETRO GIUS
EPPE

LEGENDA:

Curves di livello - mappatura con Drone



Progetto di realizzazione di un impianto agrivoltaico integrato con un sistema di accumulo e opere connesse nei Comuni di Sala Bolognese (BO), Calderara di Reno (BO) e San Giovanni in Persiceto (BO) denominato "Pratello"



Elaborato: Planimetria e sezioni degli accessi su Via Biancolina e su Via Puglia

Numero foglio
1/3

IDENTIFICAZIONE ELABORATO				
Livello progettazione	Codice elaborato	Data	Scala	REV.
Definitivo	PRAPD0733-01	06/03/2026	1:500	01

Società: Sunstore S.r.l.



Partnered by:



STATO DI FATTO



LEGENDA:

- Recinzione perimetrale
- Elettrodotto interrato di Media Tensione - 30 kV
- Elettrodotto interrato di Alta Tensione - 132 kV
- Cancello di accesso
- Fascia di mitigazione perimetrale
- Edificio sottostazione elettrica utente di trasformazione 30 /132 kV
- Viabilità perimetrale in terra battuta
- Viabilità in misto stabilizzato
- Apparecchiature elettromeccaniche in Sottostazione elettrica utente (trasformatore elevatore e stallo utente)

Componenti costituenti il sistema di accumulo integrato (BESS)

- Cabina di raccolta BESS
- Muro tagliafuoco perimetrale
- Smart Transformer Station (Trasformatori MT/BT)
- Sistema usiliari sistema di accumulo
- Rack di n°6 Smart PCS (inverter bidirezionali)
- ENERGY STORAGE SYSTEM (Container batterie)



Progetto di realizzazione di un impianto agrivoltaico integrato con un sistema di accumulo e opere connesse nei Comuni di Sala Bolognese (BO), Calderara di Reno (BO) e San Giovanni in Persiceto (BO) denominato "Pratello"



Elaborato: Planimetria e sezioni degli accessi su Via Biancolina e su Via Puglia

Numero foglio
2/3

IDENTIFICAZIONE ELABORATO				
Livello progettazione	Codice elaborato	Data	Scala	REV.
Definitivo	PRAPD0733-01	06/03/2026	1:500	01


Società: Sunstore S.r.l.




Partnered by:




STATO DI PROGETTO

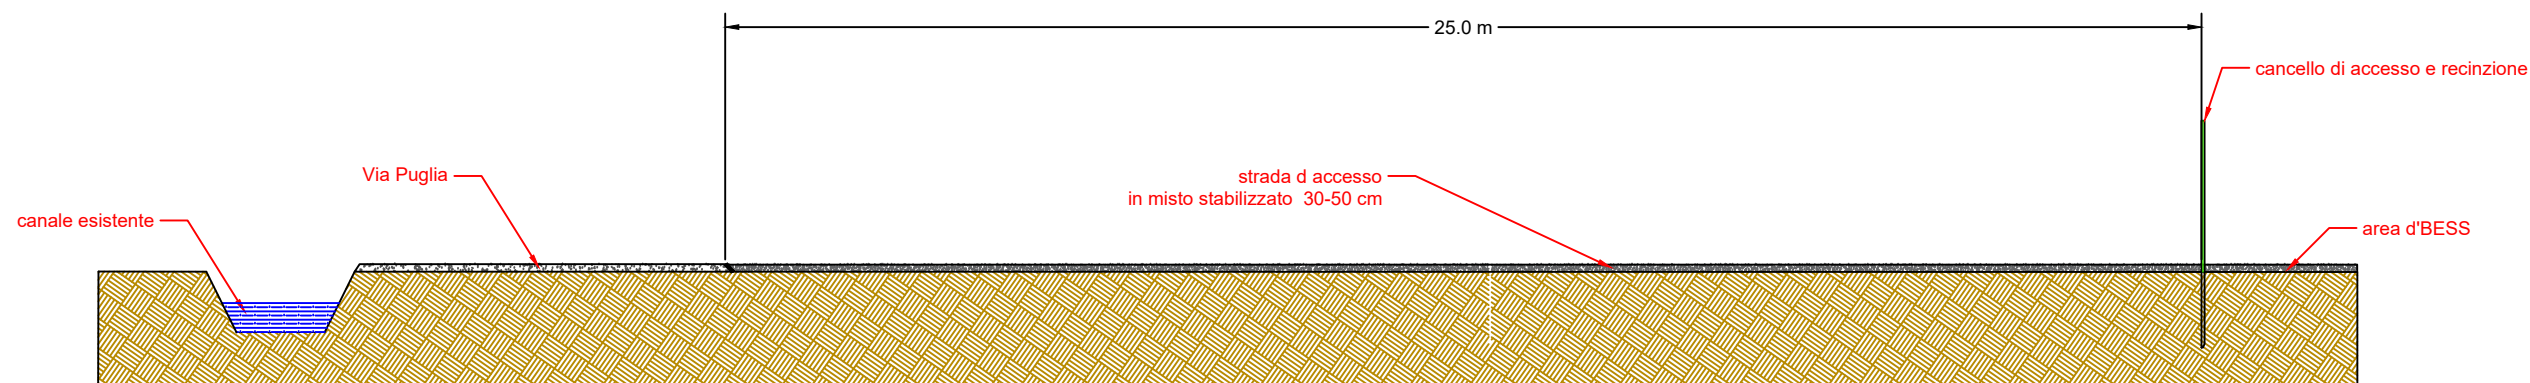

Sezione A-A

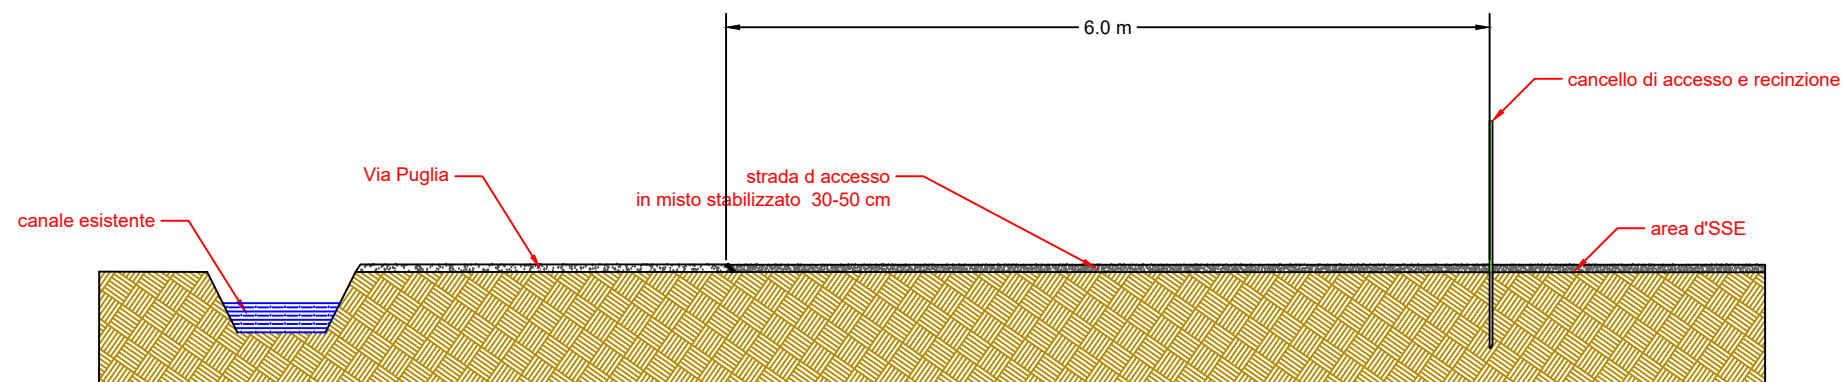

Sezione B-B

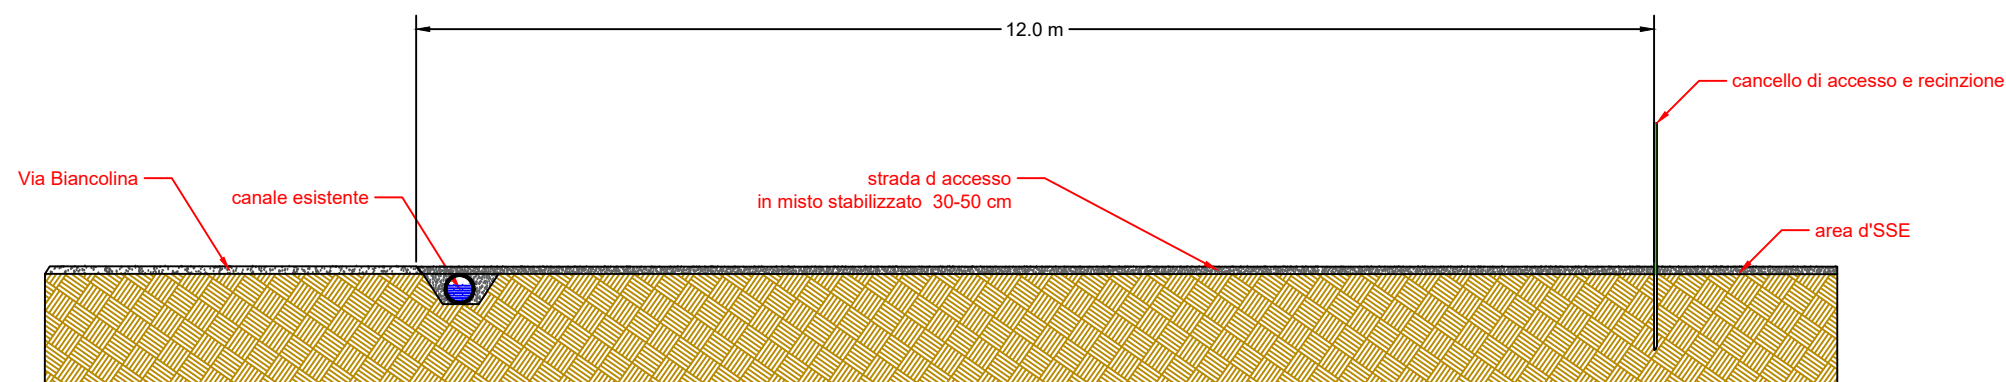

Sezione C-C



Progetto di realizzazione di un impianto agrivoltaico integrato con un sistema di accumulo e opere connesse nei Comuni di Sala Bolognese (BO), Calderara di Reno (BO) e San Giovanni in Persiceto (BO) denominato "Pratello"



Elaborato: Planimetria e sezioni degli accessi su Via Biancolina e su Via Puglia

Numero foglio
3/3

IDENTIFICAZIONE ELABORATO				
Livello progettazione	Codice elaborato	Data	Scala	REV.
Definitivo	PRAPD0T33-01	06/03/2026	Varie	01

Società: Sunstore S.r.l.



Partnered by:

