


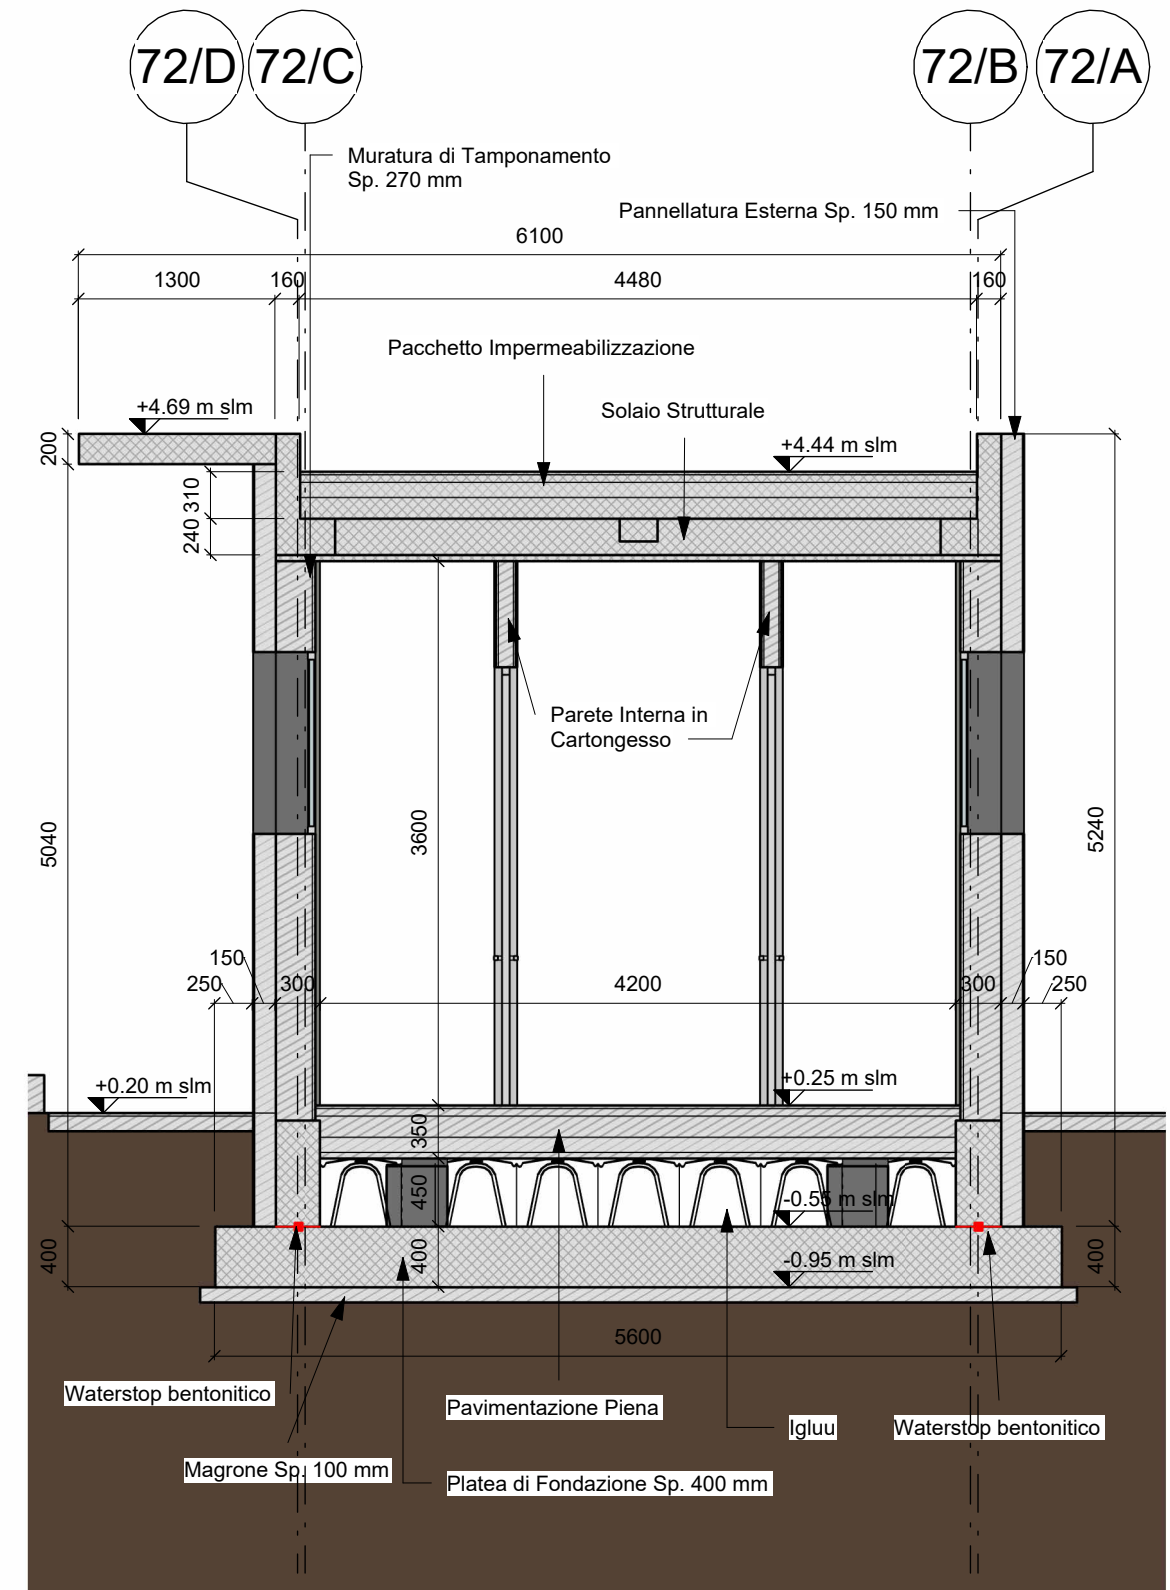

Sezione Architettonica A-A_Locale Uffici

Scala 1 : 50




Sezione Architettonica B-B_Locale Uffici

Scala 1 : 50


Dettaglio parete in cartongesso tipo

Scala 1:10

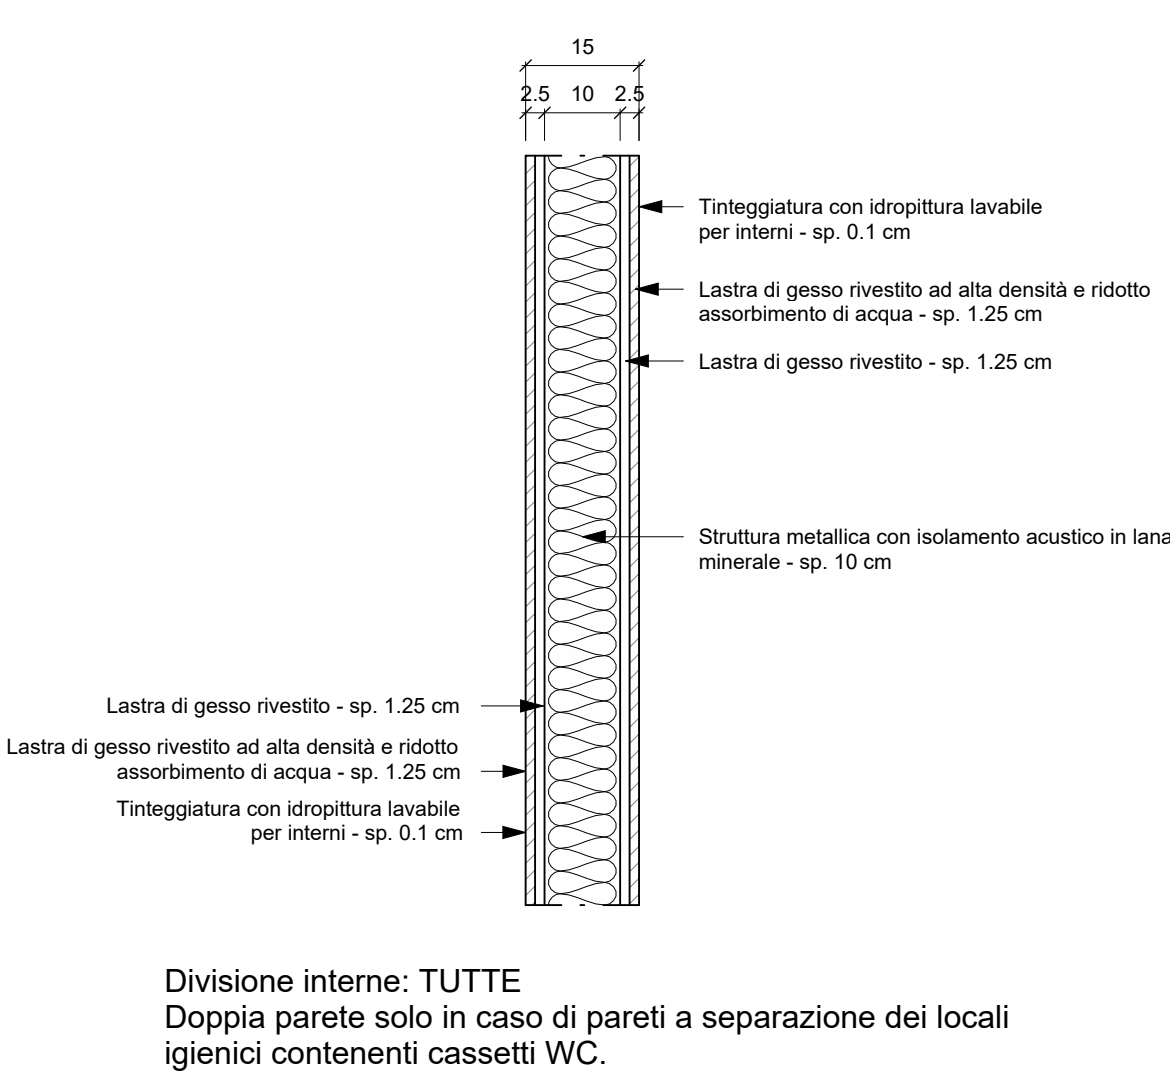

Dettaglio Controsoffitto modulare

Scala 1:10

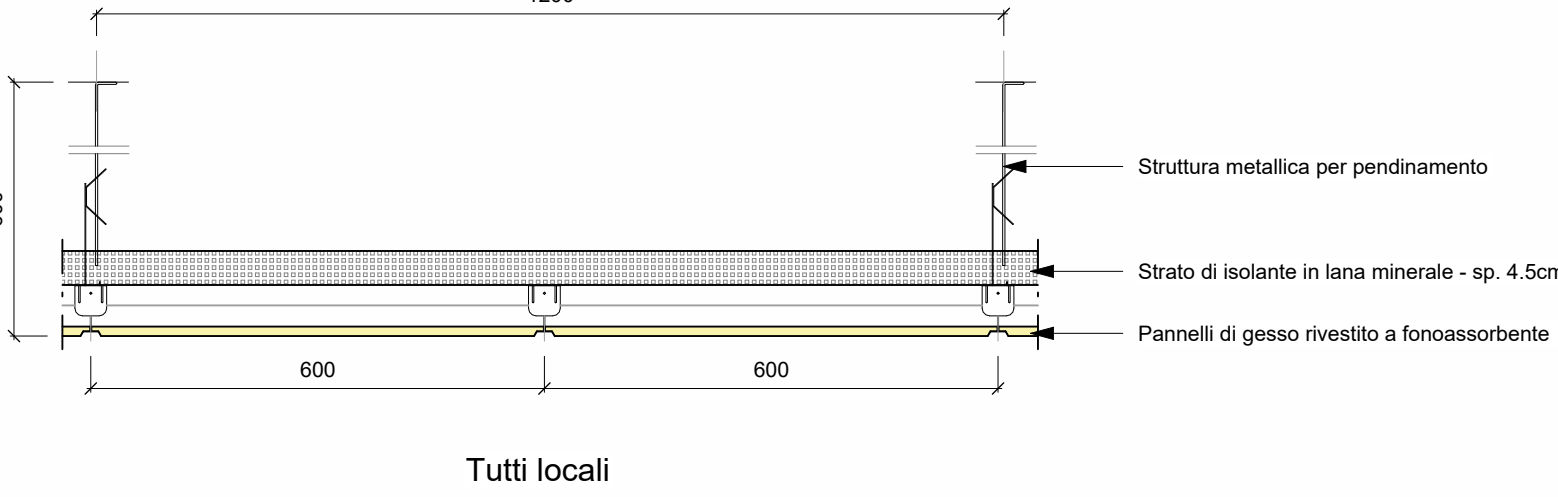

Dettaglio Solaio e Pacchetto Impermeabilizzazione

Scala 1:10

