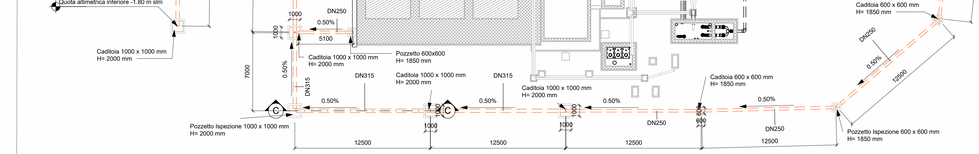

Planimetria Opere di Drenaggio
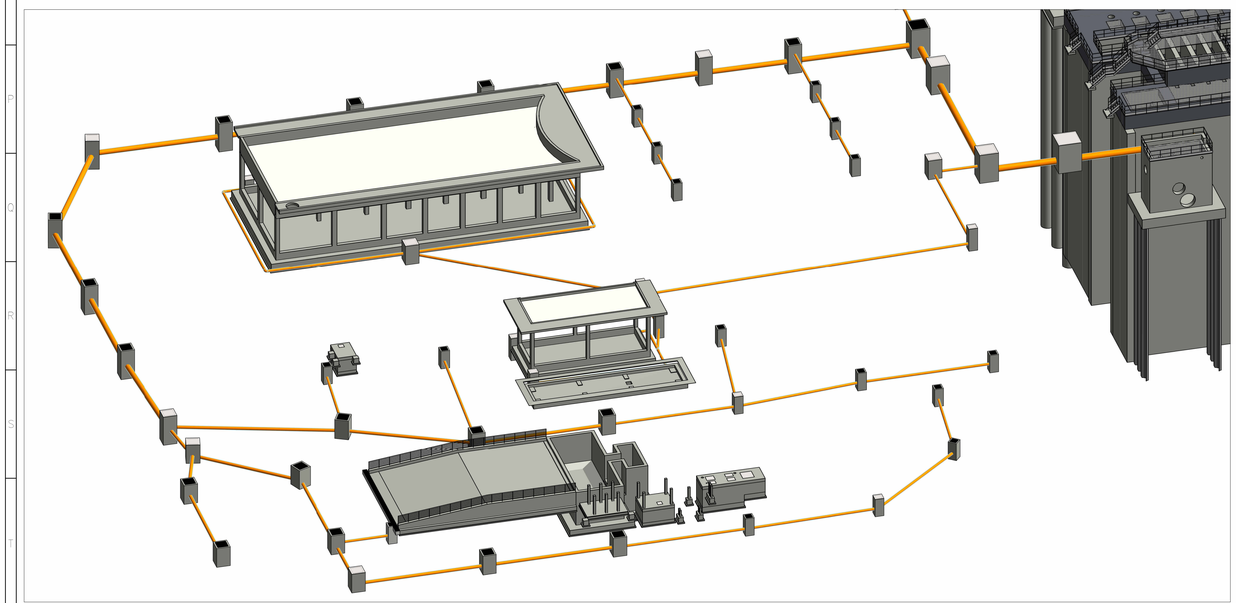
Scala 1 : 200