



Planimetria Opere di Drenaggio Viabilità Interna

Scala 1 : 200

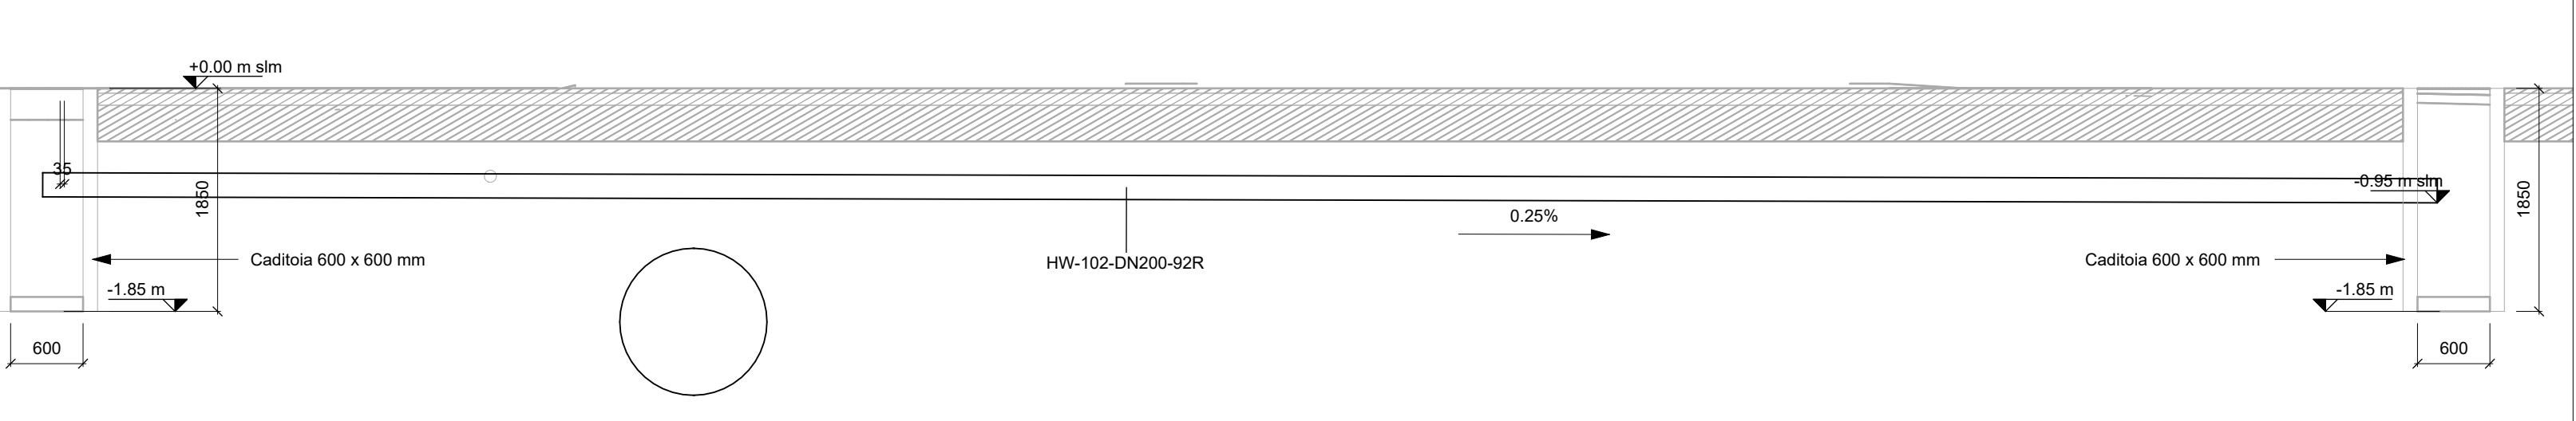

Sezione I-I

Scala 1 : 50

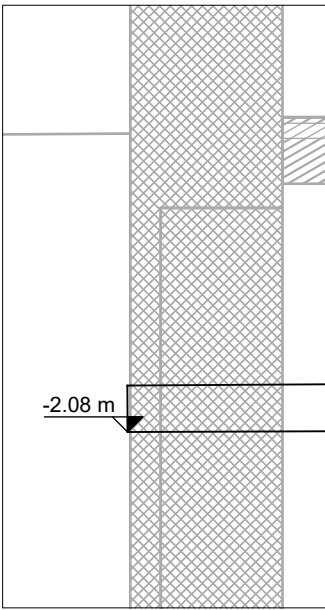

Sezione R-R

Scala 1 : 50