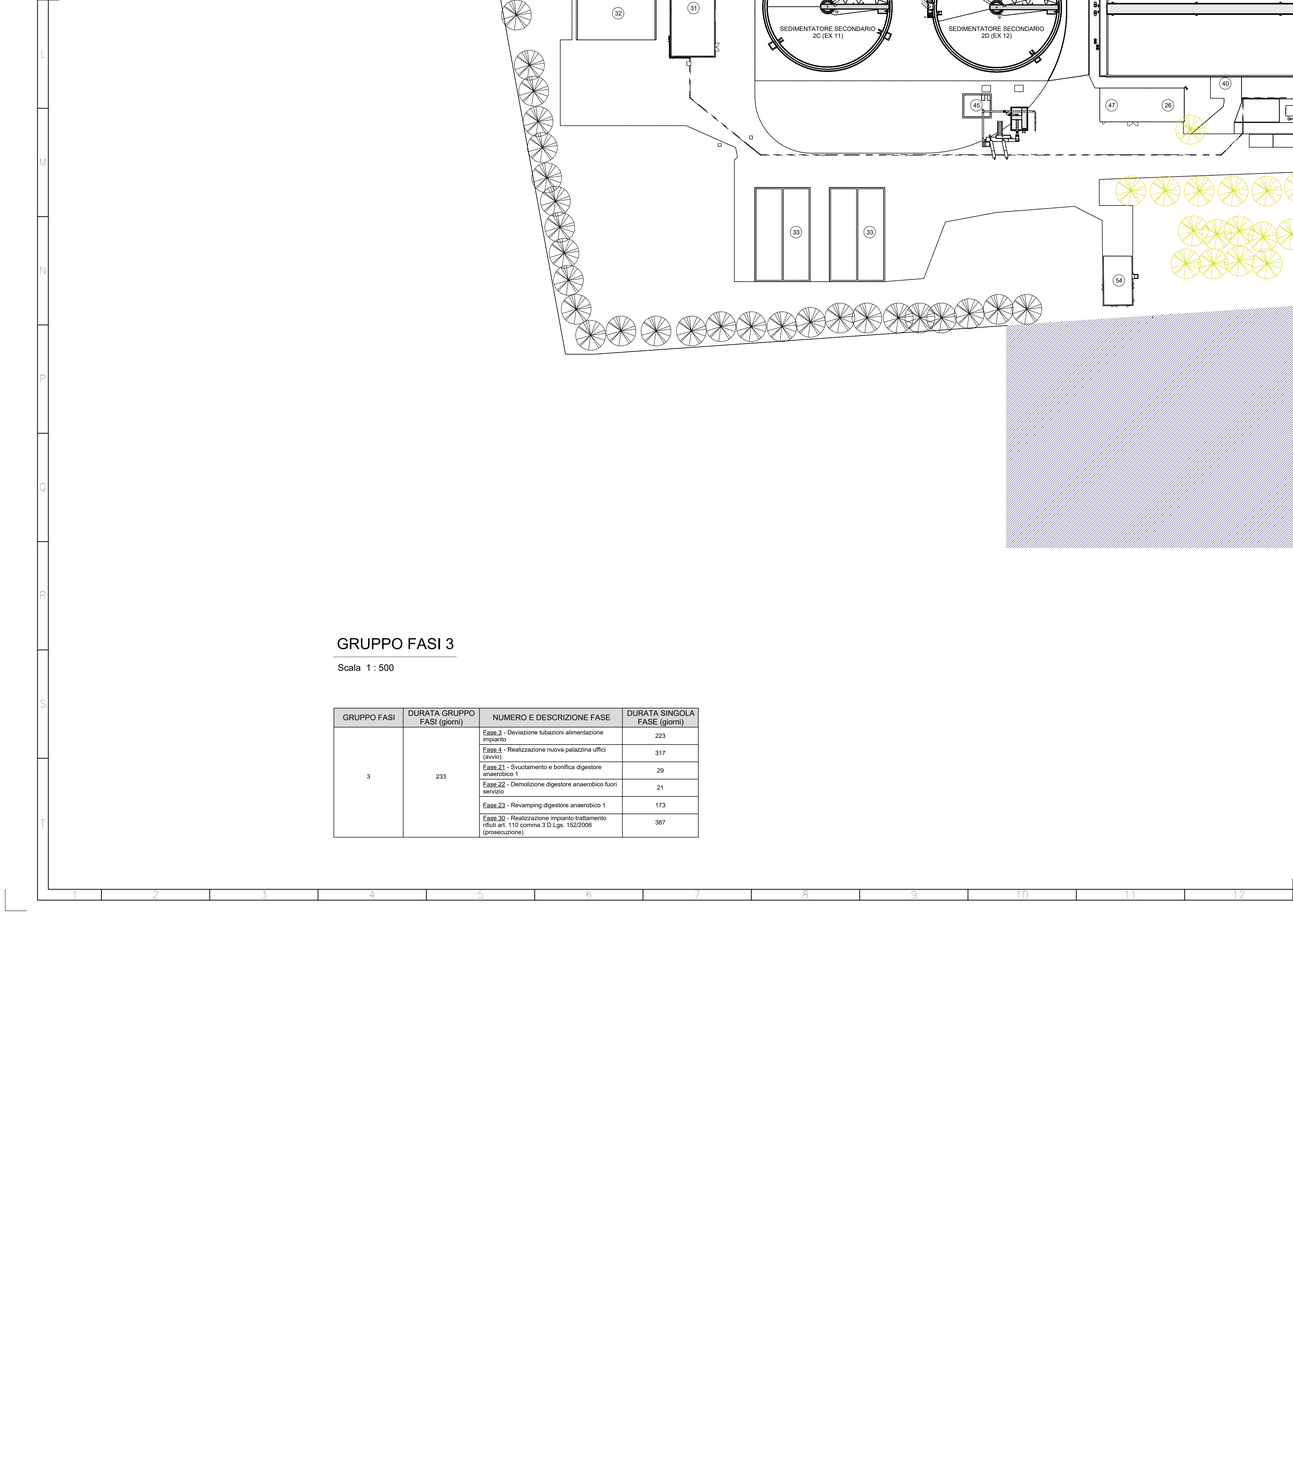

GRUPPO FASI 3

Scala 1 : 500

GRUPPO FASI	DURATA GRUPPO FASI (giorni)	NUMERO E DESCRIZIONE FASE	DURATA SINGOLA FASE (giorni)
3	233	Fase 3 - Deviazione tubazioni alimentazione impianto	223
		Fase 4 - Realizzazione nuova palazzina uffici (avvio)	317
		Fase 21 - Svuotamento e bonifica digestore anaerobico 1	29
		Fase 22 - Demolizione digestore anaerobico fuori servizio	21
		Fase 23 - Revamping digestore anaerobico 1	173
		Fase 30 - Realizzazione impianto trattamento rifiuti art. 110 comma 3 D.Lgs. 152/2006 (prosecuzione)	387