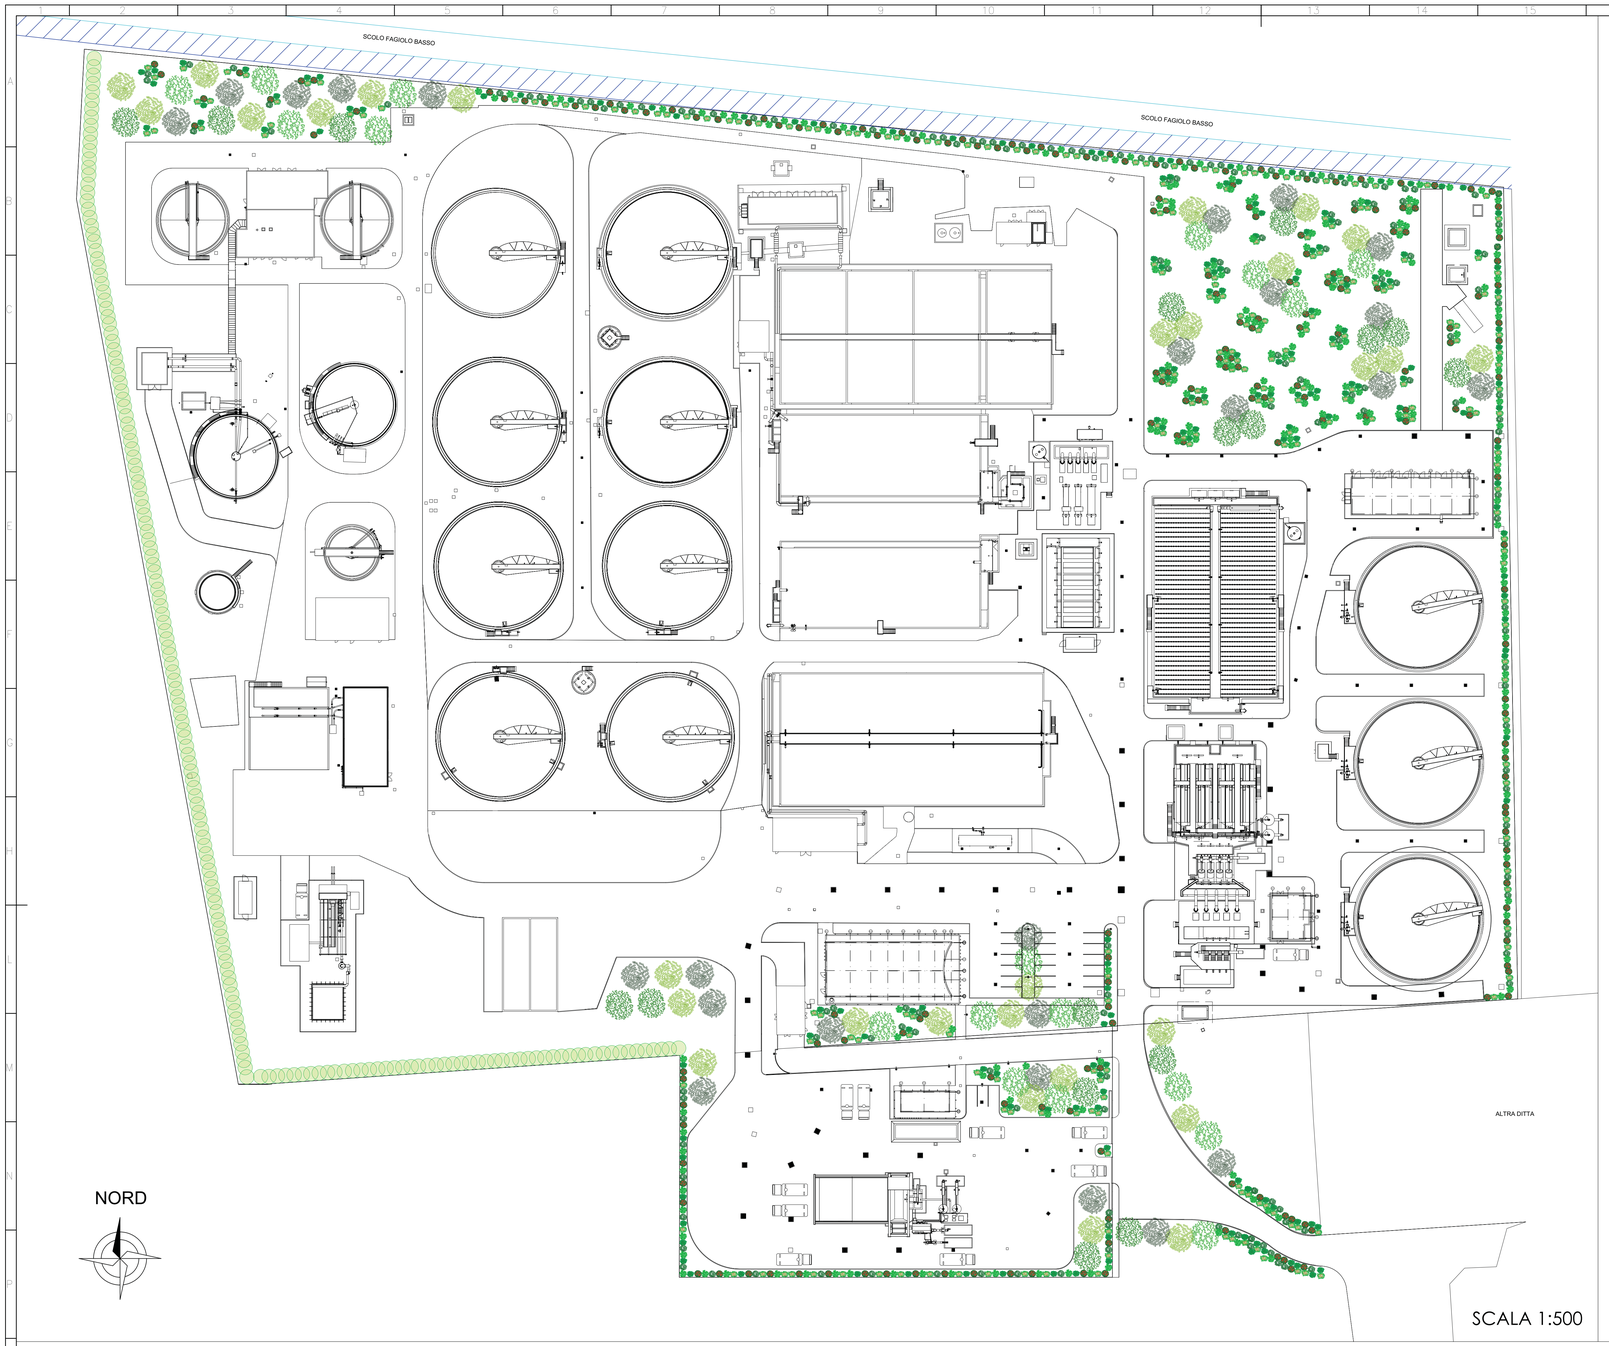

SCALA 1:500

SIEPE ARBOREA PERIMETRALE NATURALIFORME PLURISPECIFICA

SIEPE ARBUSTIVA PERIMETRALE NATURALIFORME PLURISPECIFICA

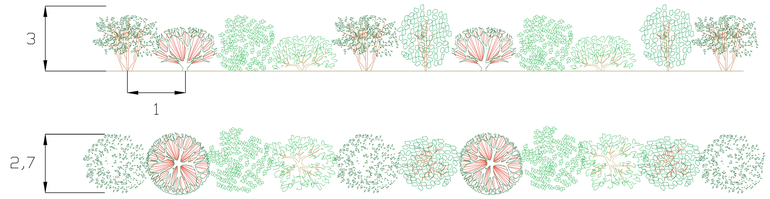

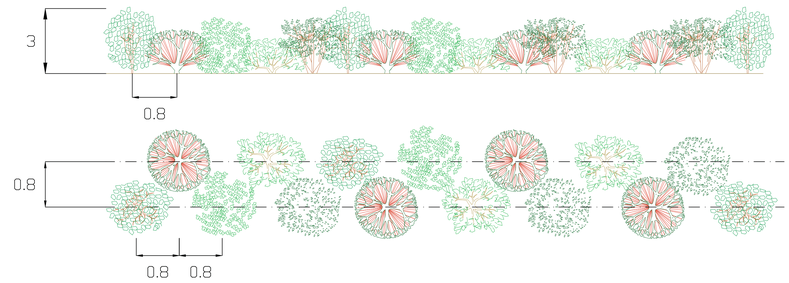

LEGENDA

Specie arboree

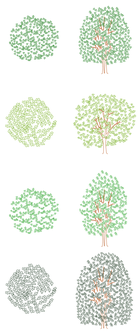

Roverella - *Quercius pubescens Willd.*

Acero campestre - *Acer campestre L.*

Frassino meridionale - *Fraxinus angustifolia*

Leccio - *Quercus ilex L.*

Specie arbustive

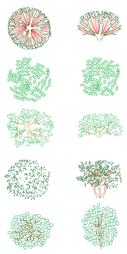

Corniolo - *Cornus mas*

Ligustro - *Ligustrum vulgaris*

Spino cervino - *Rhamnus cathartica*

Alaterno - *Rhamnus alaternus*

Nocciolo - *Corylus avellana l.*

Altra vegetazione

Vegetazione esistente - mantenuta in sito (siepe alberata di Leylandii)

Fascia di rispetto (5 m) dal ciglio dello scolo Fagiolo Basso

REV.	DATA (DATE)	REDATTO (DRWN BY)	CONTROL. (CHCKD)	APPROVATO (APPRD)	DESCRIZIONE (DESCRIPTION)
2					
1	06/03/2026	F. Faggion	M. Mennillo	L. Guarnieri	Emissione Progetto Definitivo - Integrazioni PAUR
0	23/06/2025	S. Luison	L. Guarnieri	P. Malerba	Emissione Progetto Definitivo - Integrazioni PAUR

FUNZIONE O SERVIZIO (DEPARTMENT)
INGEGNERIA
PROGETTAZIONE IMPIANTI ACQUA

DENOMINAZIONE IMPIANTO O LAVORO (PLANT OR PROJECT DESCRIPTION)
POTENZIAMENTO DEPURATORE RAVENNA 2° STRALCIO: 1° LOTTO - 2° LOTTO - NUOVO IMPIANTO CADITOIE

IDENTIFICATIVO IMPIANTO (PLANT IDENTIFIER)	WBS	CODICE CUP (CUP CODE)
H199H101	R.2160.11.04.00090 - T.2160.11.04.00025 T.2160.11.04.00019	
CODICE DOCUMENTO (CODE)		N° COMMESSA (JOB N°)
H199H101DG00PG0024		12400705873 - 12000367716
ID DOCUMENTO (DOC. ID)		NOME FILE (FILE NAME)

eambiente S.r.l.
c/o Parco Scientifico Tecnologico VEGA
Dorie Hanmen - via della Industria, 6 -
30175 Marghera (VE) Tel. 041 8063600

HERA S.p.A.
Holding Energia Risorse Ambiente
Viale Carlo Berti Pichat 2/4 40127 Bologna
tel. 051.287.111
www.gruppohera.it

HERAtech s.r.l.
Viale Carlo Berti Pichat 2/4 40127 Bologna
tel. 051.287.111
www.heratech.it

DENOMINAZIONE DOCUMENTO (DOCUMENT DESCRIPTION)
Planimetria generale mitigazioni a verde - stato di progetto

SCALA (SCALE)	N° FG. (SH. N°)	DI (LAST)
1:500	1	1