



Scala 1 : 200

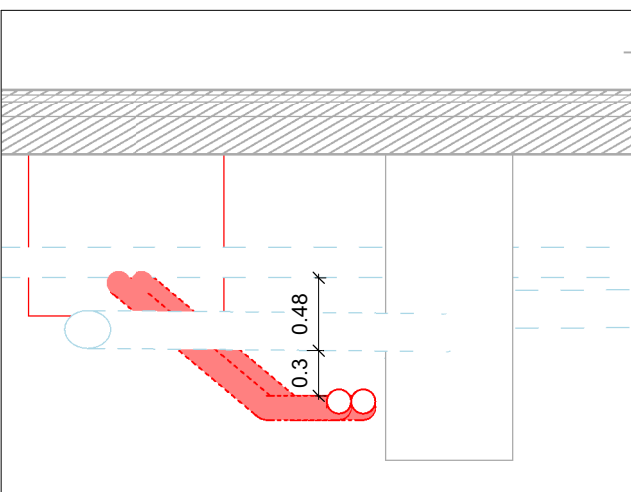

Scala 1 : 100


Scale 1 : 50

Scala 1 : 50

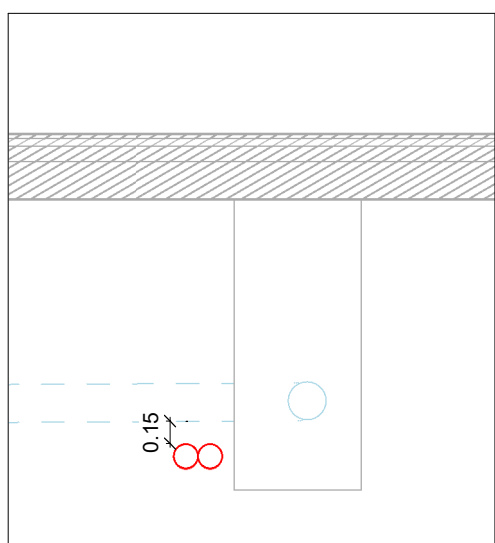



Scala 1 : 100

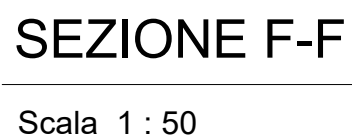Scala 1 : 50



Scala 1 : 500

2					
1					
0	06/03/2026	G.Contini	P.Battestini	L.Guarnieri	Emissione Progetto Definitivo – Integrazioni PAUR
REV.	DATA	REDATTO	CONTROLL	APPROVATO	DESCRIZIONE
	(DATE)	(DRAWING)	(CHECK)	(APPROVE)	
FUNZIONE O SERVIZIO (DEPARTMENT)					
INGEGNERIA - PROGETTAZIONE IMPIANTI ACQUA					
DENOMINAZIONE IMPIANTO O LAVORO (PLAN OR PROJECT DESCRIPTION)					
POTENZIAMENTO DEPURATORE RAVENNA 2° STRALCIO: 1° LOTTO - 2° LOTTO - NUOVO IMPIANTO CADITOIE					
IDENTIFICATIVO IMPIANTO (PLANT IDENTIFIER)		WBS		CODICE CUP (CUP CODE)	
I19H9101		R.2160:1.04.0000 T.2160:1.14.00025 T.2160:1.14.00019		N° COMMESSA (JOB N°) 12400705873 12000367116	
		CODICE DOCUMENTO (DOCUMENT CODE) I19H9101.04.0000E(P0001)			
		ID DOCUMENTO (DOC. ID)		NOME FILE (FILE NAME)	
DENOMINAZIONE DOCUMENTO (DOCUMENT DESCRIPTION)					
PARTICOLARE PLANIMETRICO LINEA IMT E-DISTRIBUZIONE					
 <p>HERA S.p.A. Milano Design Center, Ambrosiano Via Sallustiana 24 - 40121 Bologna tel. 051.280.111 www.groppepa.it</p>		 <p>HERATECH s.r.l. Via Sallustiana 24 - 40121 Bologna tel. 051.280.111 www.heratech.it</p>		<p>SCALA (SCALE)</p> <p>As indicated</p>	
				<p>N° FG. (S/N)</p> <p>1</p>	
				<p>DI (LAST)</p> <p>1</p>	