


PIANTA FAGIOLO

Scala 1 : 100

Sezione B-B

Scala 1 : 50

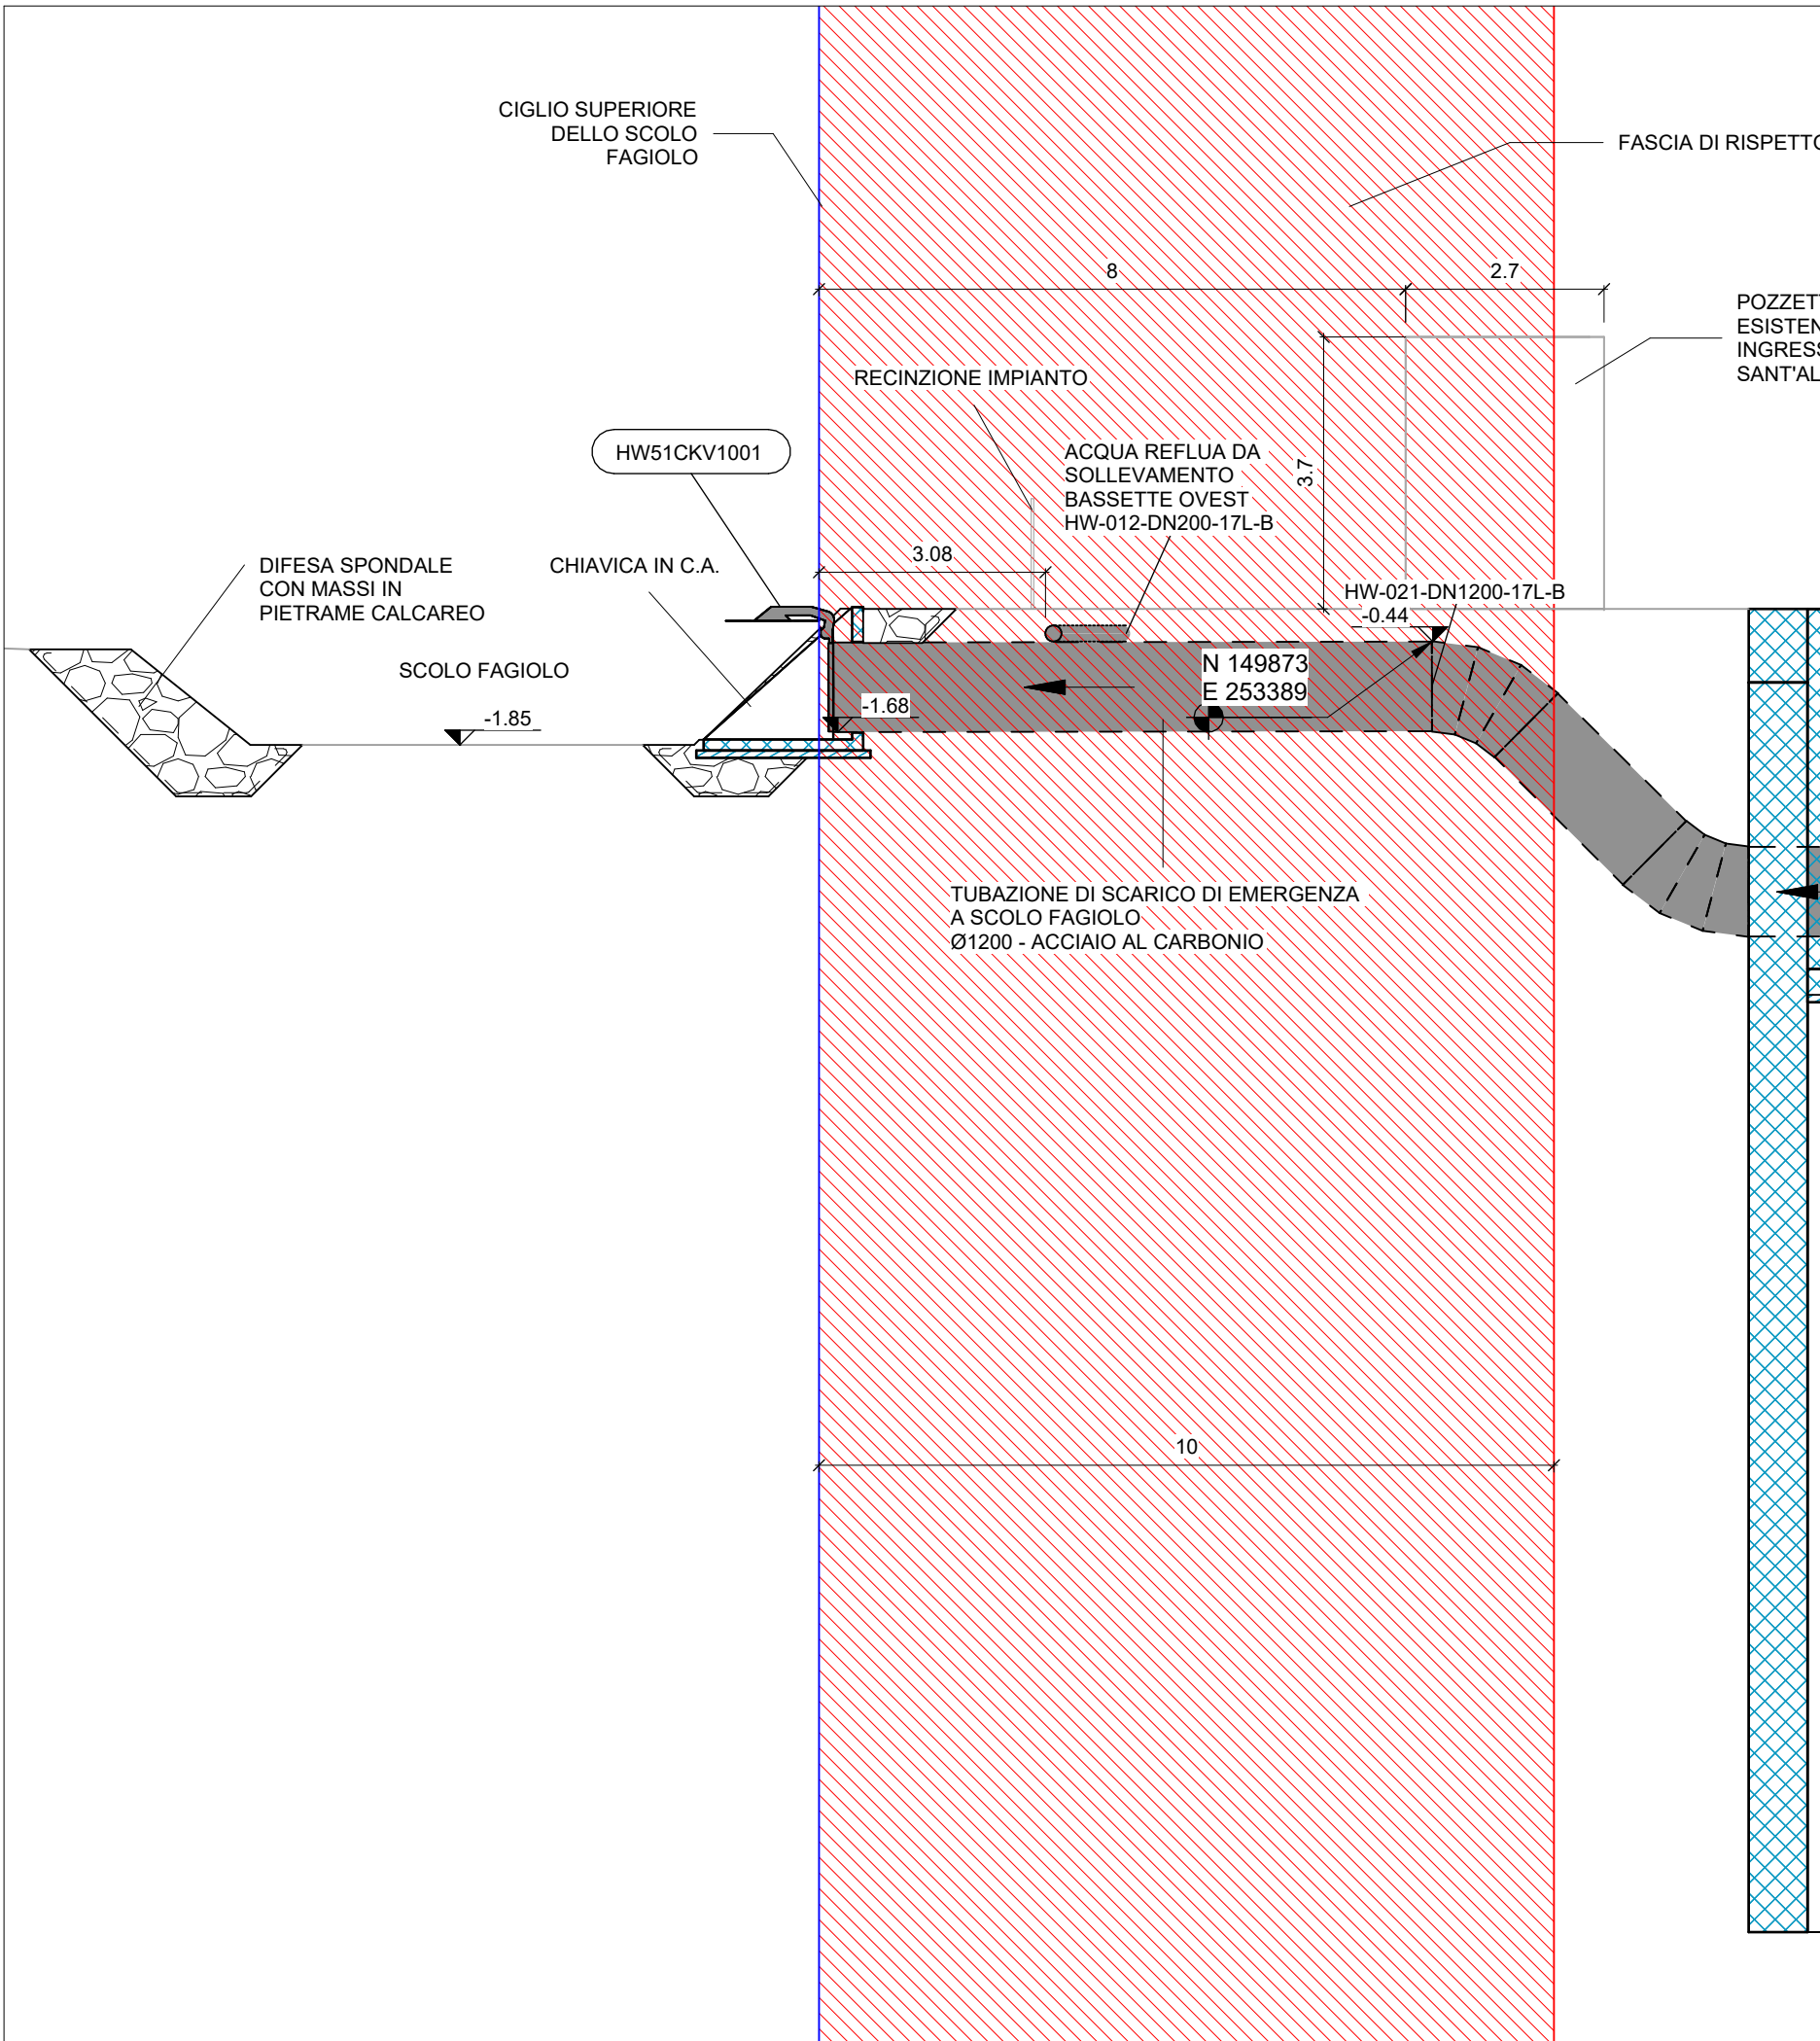

SEZIONE C-C

Scala 1 : 100