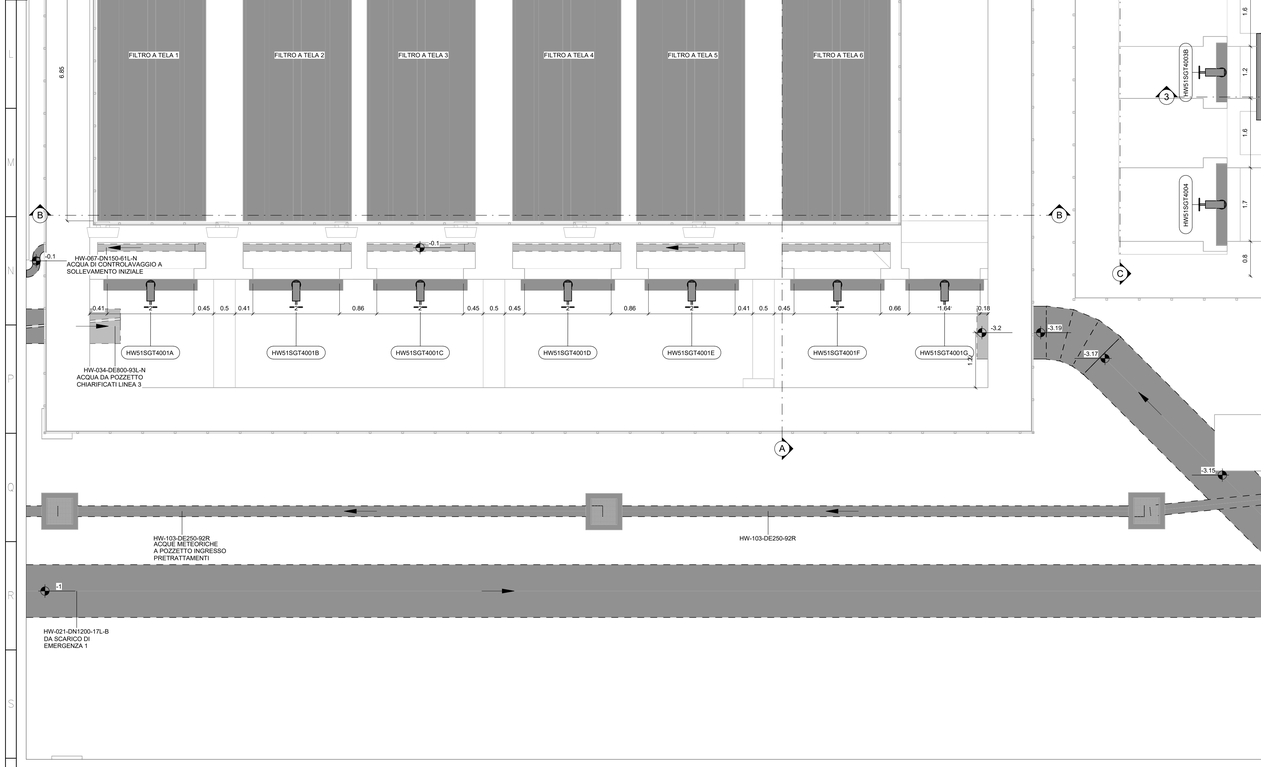

PIANTA FILTRAZIONE A TELA, DISINFEZIONE UV E SOLLEVAMENTO FINALE

Scala 1 : 50