



LEGENDA

Opere di progetto

Area impianto

Cavidotto interrato di connessione

Opere di connessione RTN

SE CARPI - FOSSOLI 380/132/36 kV

Canali e condotti

Parallelismi

Punti TOC

Codice interferenza	Canale di riferimento	Tipo di interferenza	Risoluzione interferenza
P1	Strazzetto	Parallelismo	Cavo interrato
T1	Busatello	Attraversamento	TOC
P2	Busatello	Parallelismo	Cavo interrato
T2	Giardino	Attraversamento	TOC
P3	Giardino	Parallelismo	Cavo interrato
T3	Giardino	Attraversamento	TOC
T4	Giardino	Attraversamento	TOC
P4	Giardino	Parallelismo	Cavo interrato
T5	Giardino	Attraversamento	TOC
P5	Giardino	Parallelismo	Cavo interrato
T6	Giardino	Attraversamento	TOC
P6	Giardino	Parallelismo	Cavo interrato
P7	Bollitorà	Parallelismo	Cavo interrato
T7	Cittadini	Attraversamento	TOC
P8	Cittadini	Parallelismo	Cavo interrato
T8	Vecchi	Attraversamento	TOC
T9	Cavone	Attraversamento	TOC
P9	Cavone	Parallelismo	Cavo interrato
P10	dei Bacini	Parallelismo	Cavo interrato
T10	C.C.A.B.M.	Attraversamento	TOC
P11	di Gruppo	Parallelismo	Cavo interrato
T11	Ceccona Ovest	Attraversamento	TOC
P12	di Gruppo	Parallelismo	Cavo interrato
P13	Gavasseto	Parallelismo	Cavo interrato
T12	Gavasseto	Attraversamento	TOC
P14	Gavasseto	Parallelismo	Cavo interrato

L. Brioschi	E. Lamanna	-	1	04/2026
S. Dicandia	E. Lamanna	-	0	04/2026
REDATTO	APPROVATO	DESCRIZIONE	REV.	DATA

lio ENERGY

APRILE 2026

LIO ENERGY TAURUS S.R.L.

REALIZZAZIONE DI UN IMPIANTO SOLARE AGRIVOLTAICO AVANZATO CONNESSO ALLA RETE DELLA POTENZA DI PICCO PARI A 24.001,11 kW

COMUNE DI NOVI DI MODENA (MO)

ELABORATI TECNICI DI PROGETTO

TAVOLA T09

SCALE VARIE

INQUADRAMENTO E TIPOLOGICI INTERFERENZE CONSORZIO

Progettista

Ing. Corrado Pluchino – Ord. Ing. Prov. MI n.A27174

Coordinamento

Eleonora Lamanna  
Simone Demonti  
Paola Scaccabarozzi

Codice elaborato

3651\_7334\_NOV\_T09\_Rev0\_INQUADRAMENTO E TIPOLOGICI INTERFERENZE CONSORZIO

Montana S.p.A.

Via Angelo Carlo Fumagalli 6, 20145 Milano  
Tel. +39 02 54 11 81 73 | Fax +39 02 54 12 98 90  
Milano (Sede Certificata ISO) | Brescia | Palermo | Cagliari | Roma | Siracusa

C.F. e P.IVA 10414270156  
Cap Soc. 600.000,00 €  
www.montanambiente.com

È VIETATA LA RIPRODUZIONE DI QUESTO DOCUMENTO SENZA PREVENTIVA AUTORIZZAZIONE SCRITTA DELLA MONTANA SPA







PIANTA  
SCALA 1:6.000

- LEGENDA**
- Opere di progetto**
- Area impianto
  - Cavidotto interrato di connessione
- Canali e condotti**
- Canali
  - Parallelismi




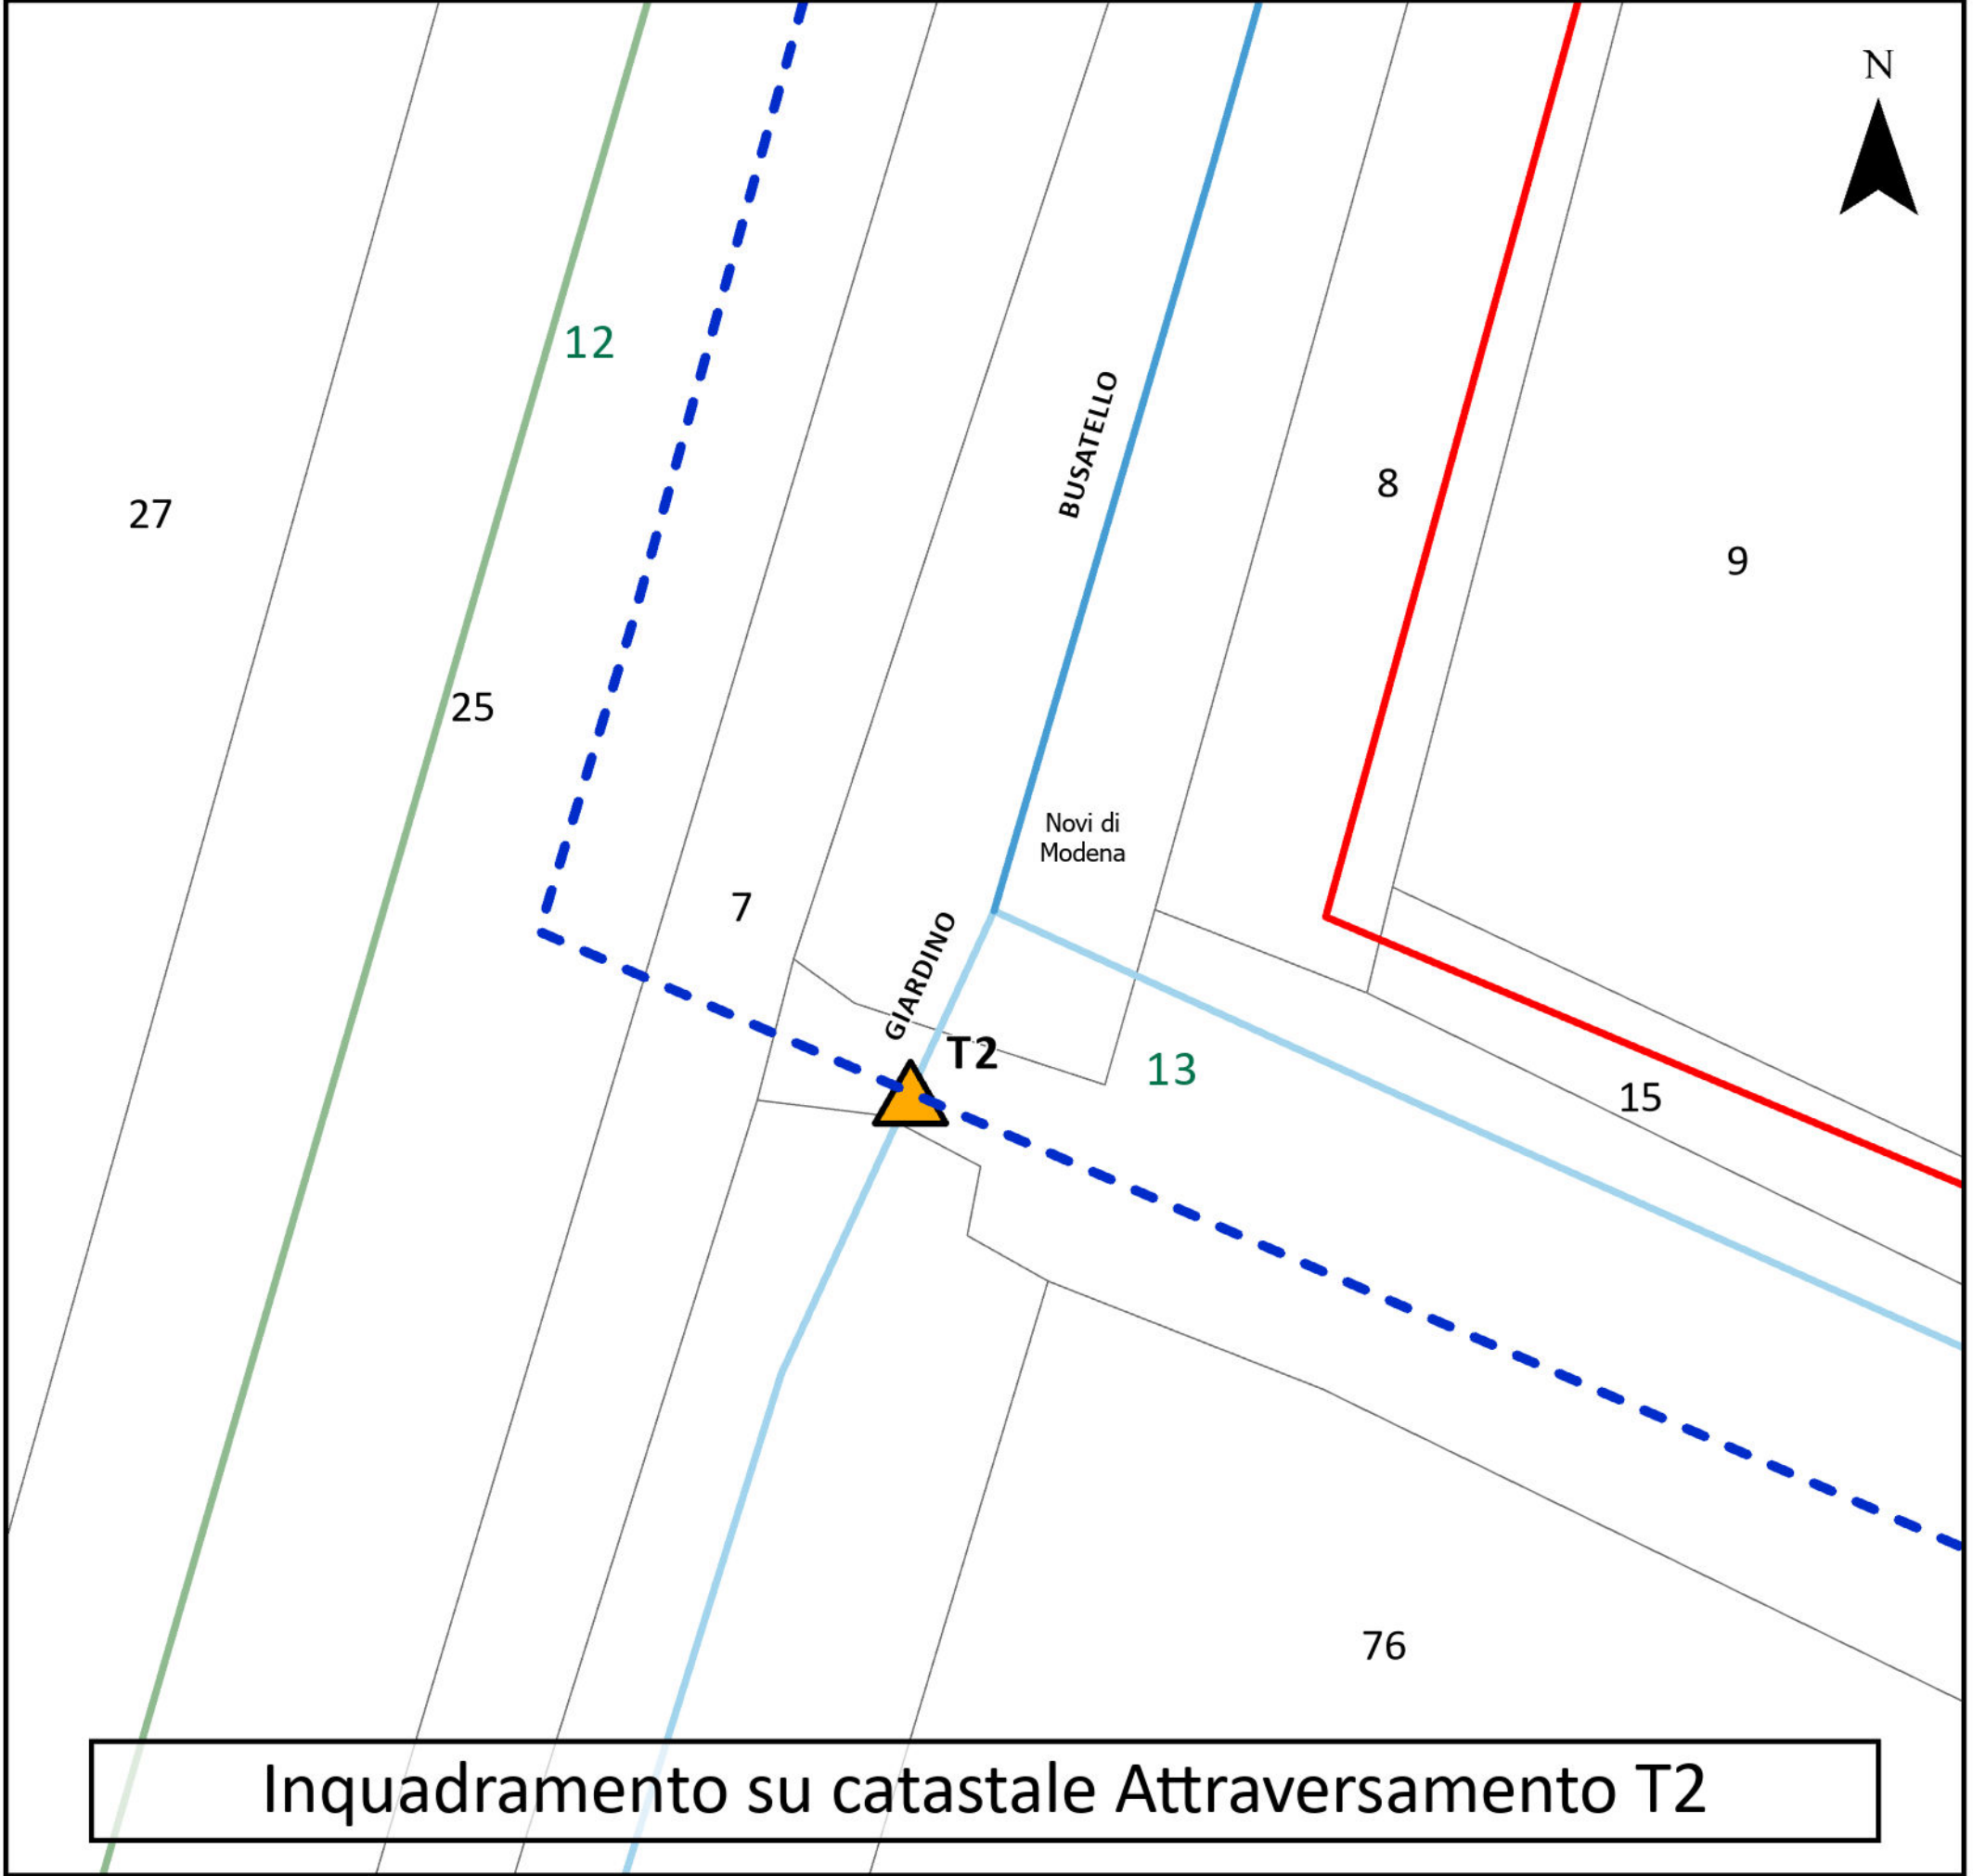

- LEGENDA**
- Opere di progetto**
- Area impianto
- Interferenze**
- Punti TOC
- Catasto (Fonte: Agenzia delle Entrate)**
- Particelle catastali
  - Fogli catastali
- Limiti amministrativi**
- Limiti Comunali
  - Cavidotto interrato di connessione

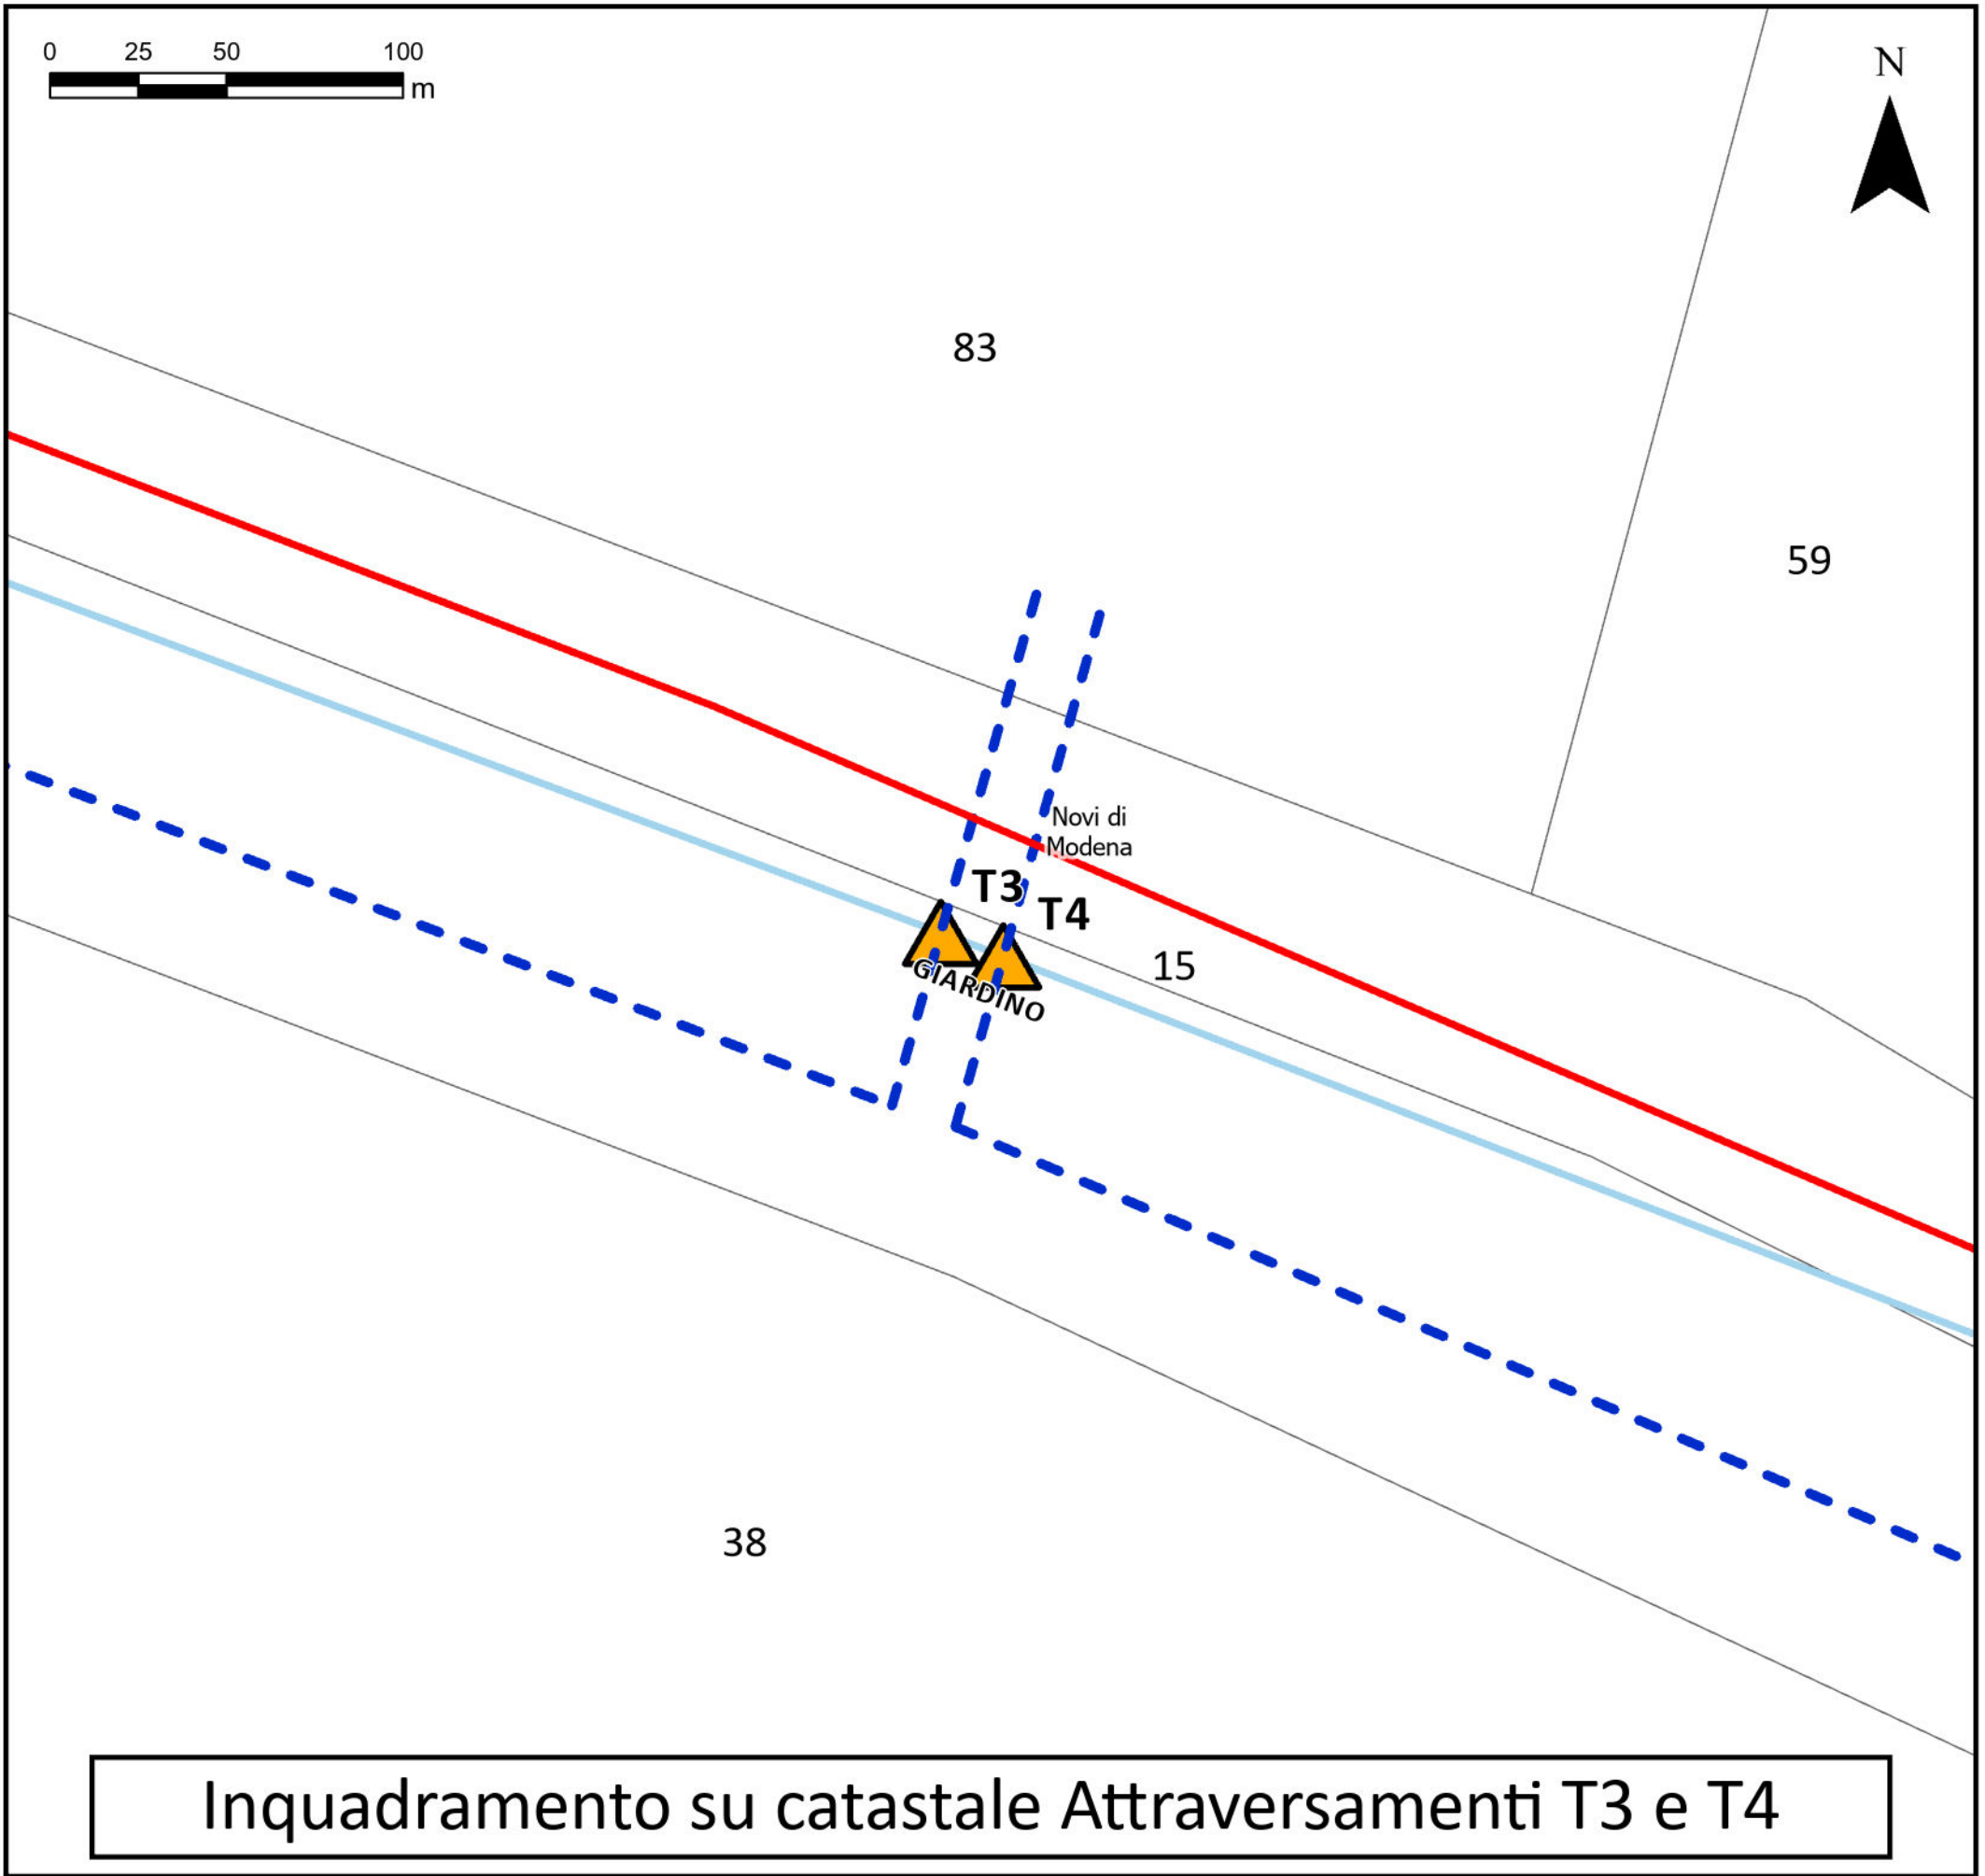



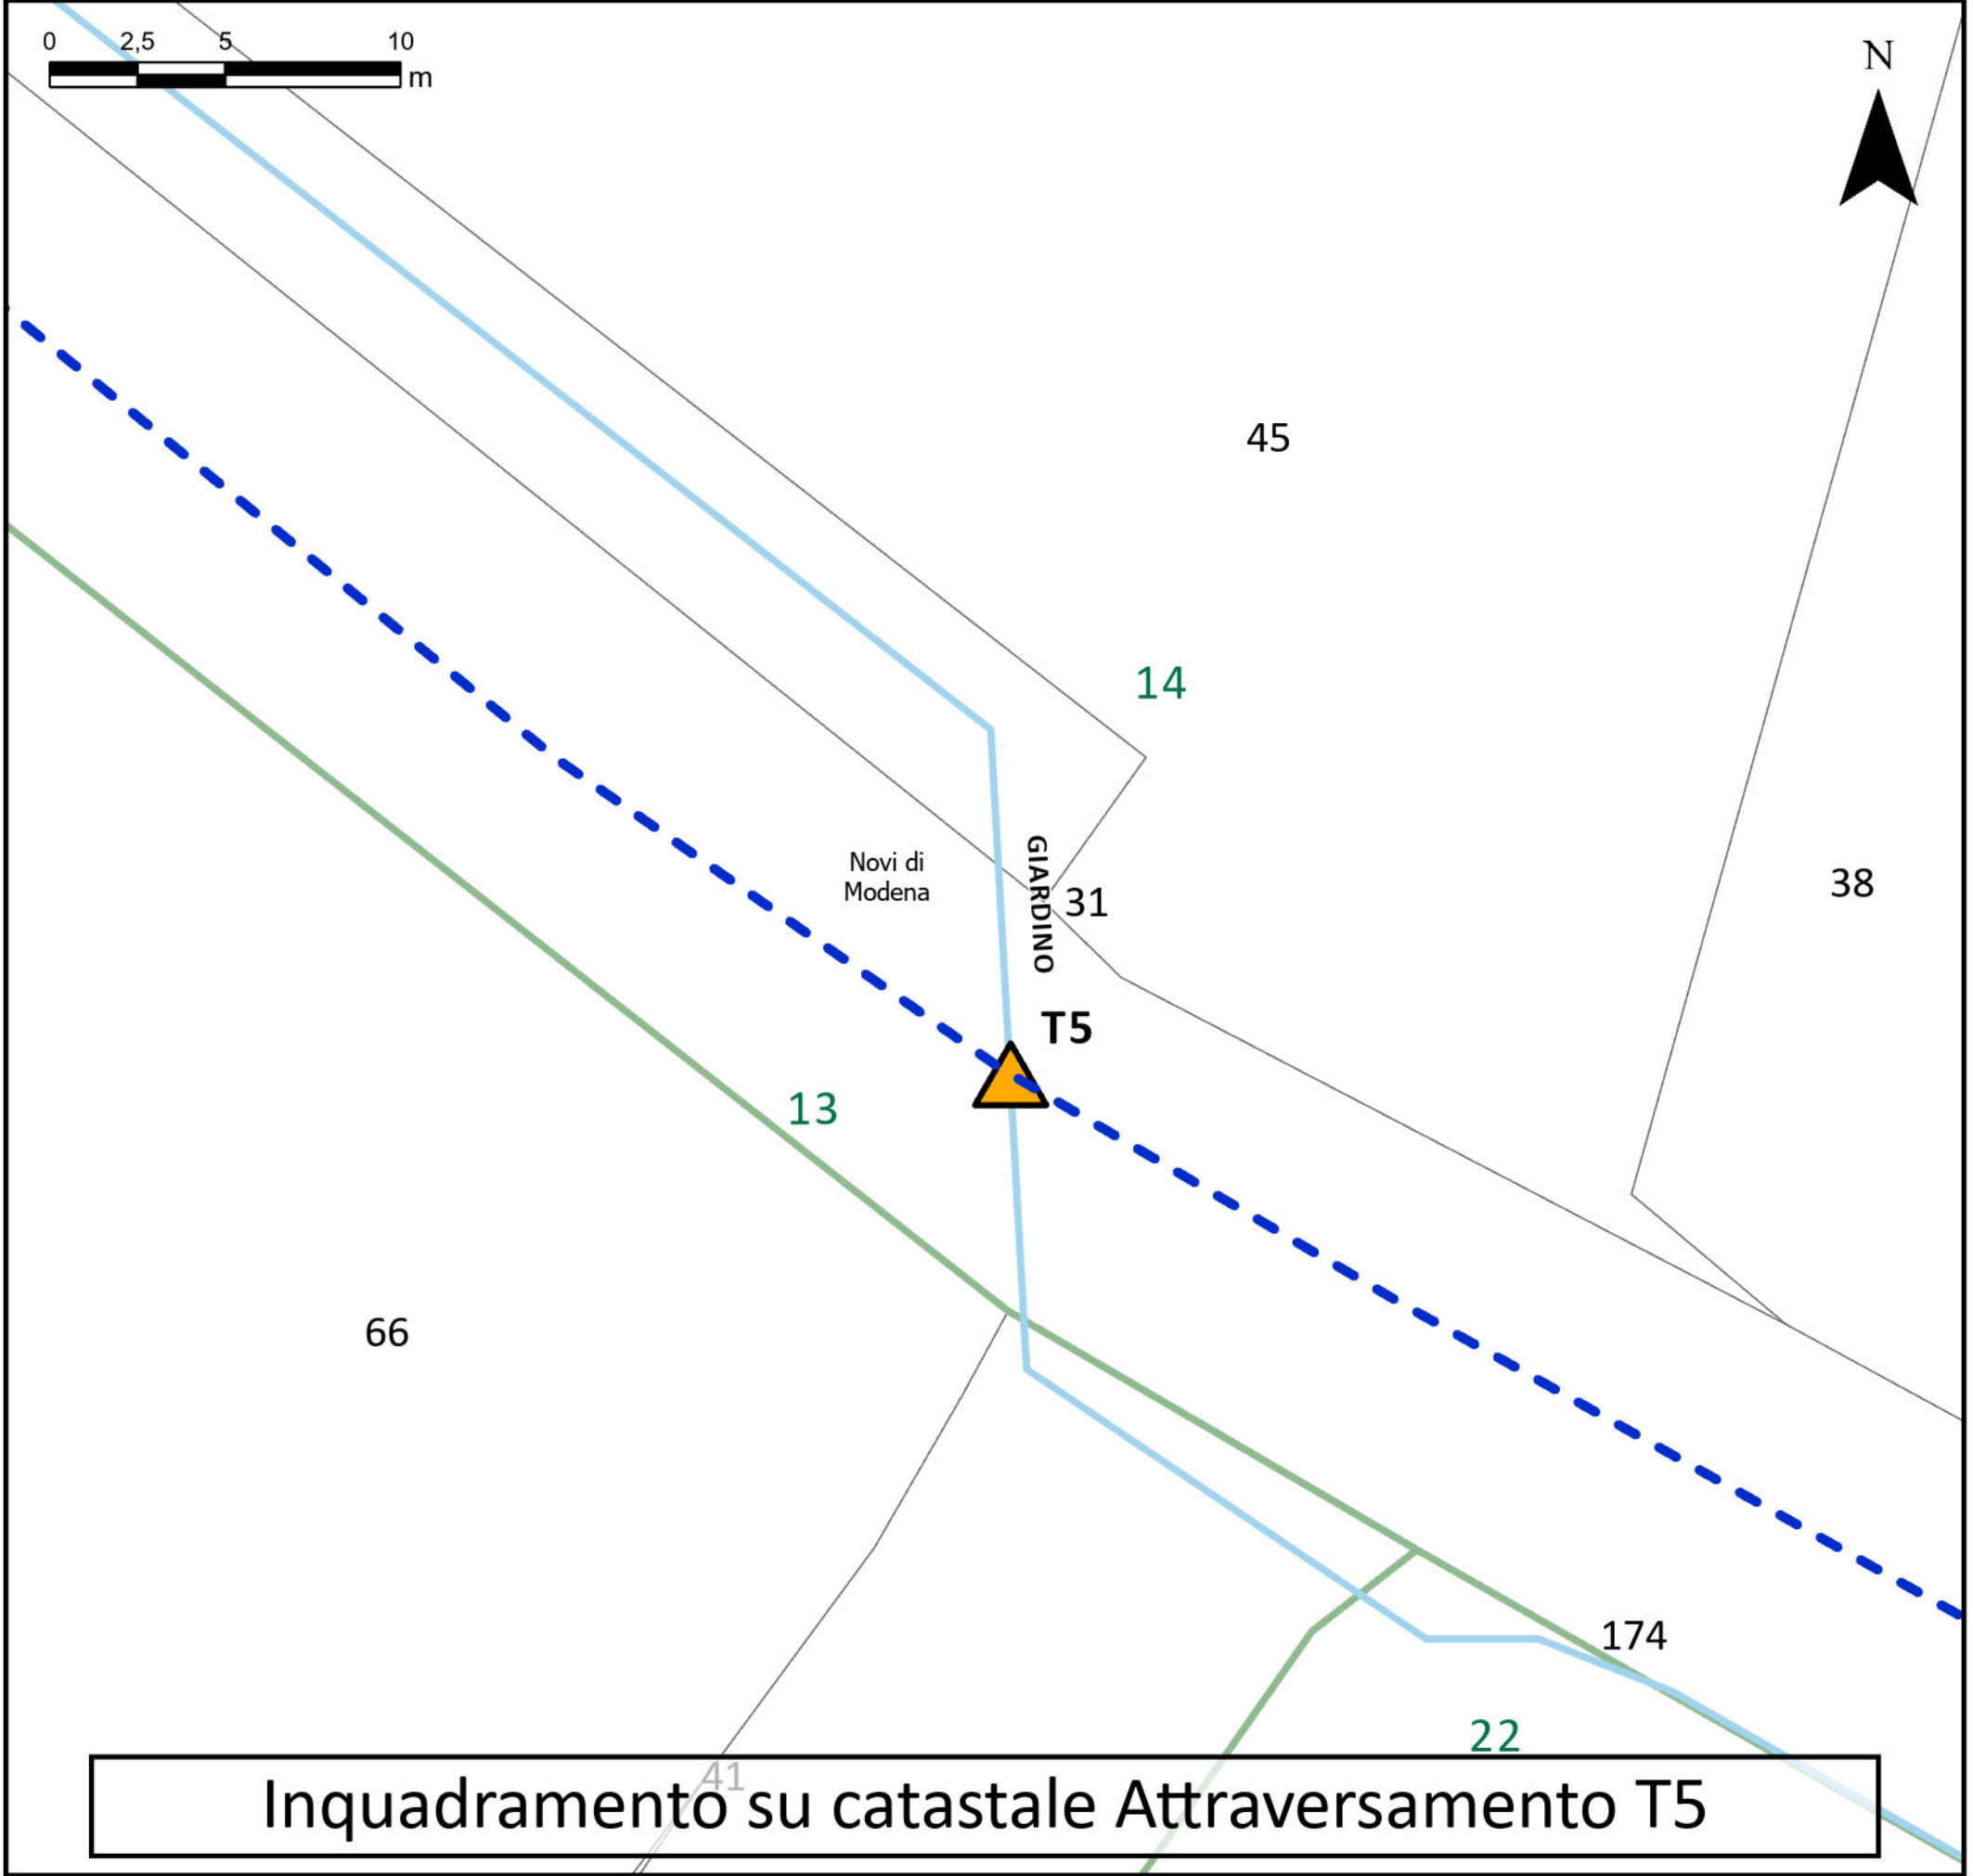

- LEGENDA**
- Opere di progetto**
- Area impianto
- Interferenze**
- Punti TOC
- Catasto (Fonte: Agenzia delle Entrate)**
- Fogli catastali
  - Particelle catastali
- Limiti amministrativi**
- Limiti Comunali
  - Cavidotto interrato di connessione

