LEGENDA

- Area impianto
- Cavidotto interrato di connessione
- Parallelismi

E. Alberi	E.Lamanna	-	Rev 00	03/2026
REDATTO	APPROVATO	DESCRIZIONE	REV.	DATA

SEZIONE AA - SP08

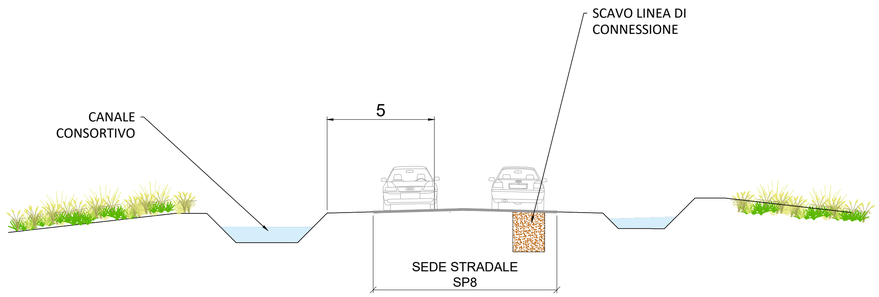

SCALA 1: 100 - 1 cm = 1 m
0 1 2 5 m
0 1 2 5 cm

TIPOLOGICO CAVO INTERRATO

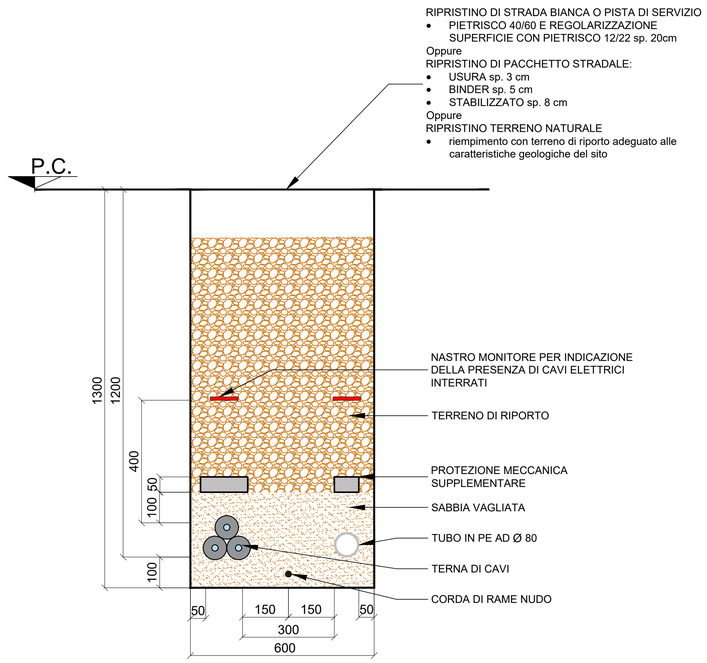

LIO ENERGY

MARZO 2026

LIO ENERGY TAURUS S.R.L.
Via Arrigo Boito 8, 20121 Milano
P.IVA/C.F.: 14219040962

IMPIANTO AGRIVOLTAICO AVANZATO DENOMINATO "NOVI DI MODENA" DA 24 MW

COMUNE DI NOVI DI MODENA (MO)

Montana

ELABORATI TECNICI DI PROGETTO

TAVOLA T 7.2

SCALA VARIE

INTERFERENZE VIABILITA' PROVINCIALE - PARTICOLARI_SP8

Progettista
Corrado Pluchino - Ord. Ing. Prov. MI n. A27174

Coordinamento
Eleonora Lamanna
Simone Demonti

Codice elaborato
3651_7334_ NOV_PRV_INQUADRAMENTO INTERFERENZA_SP8

Montana S.p.A.
Via Angelo Carlo Fumagalli 6, 20143 Milano
Tel. +39 02 54 11 81 73 | Fax. +39 02 54 12 98 90
Milano (Sede Certificata ISO) | Brescia | Palermo | Cagliari | Roma | Siracusa
C.F. e P.IVA 10414270156
Cap.Soc. 600.000,00 €
www.montanambiente.com

È VIETATA LA RIPRODUZIONE DI QUESTO DOCUMENTO SENZA PREVENTIVA AUTORIZZAZIONE SCRITTA DELLA MONTANA SPA

Catasto Giunta - Prot. 27/04/2026.0032958.E - Copia conforme all'originale sottoscritto digitalmente da PLUCHINO CORRADO