


RICOVERO N. 1.A esistente
 Box multipli con pavimento pieno e
 corsie esterna di defecazione con pavimento fessurato

corsia di defecazione esterna con
 pavimento fessurato e fosse a pareti inclinate

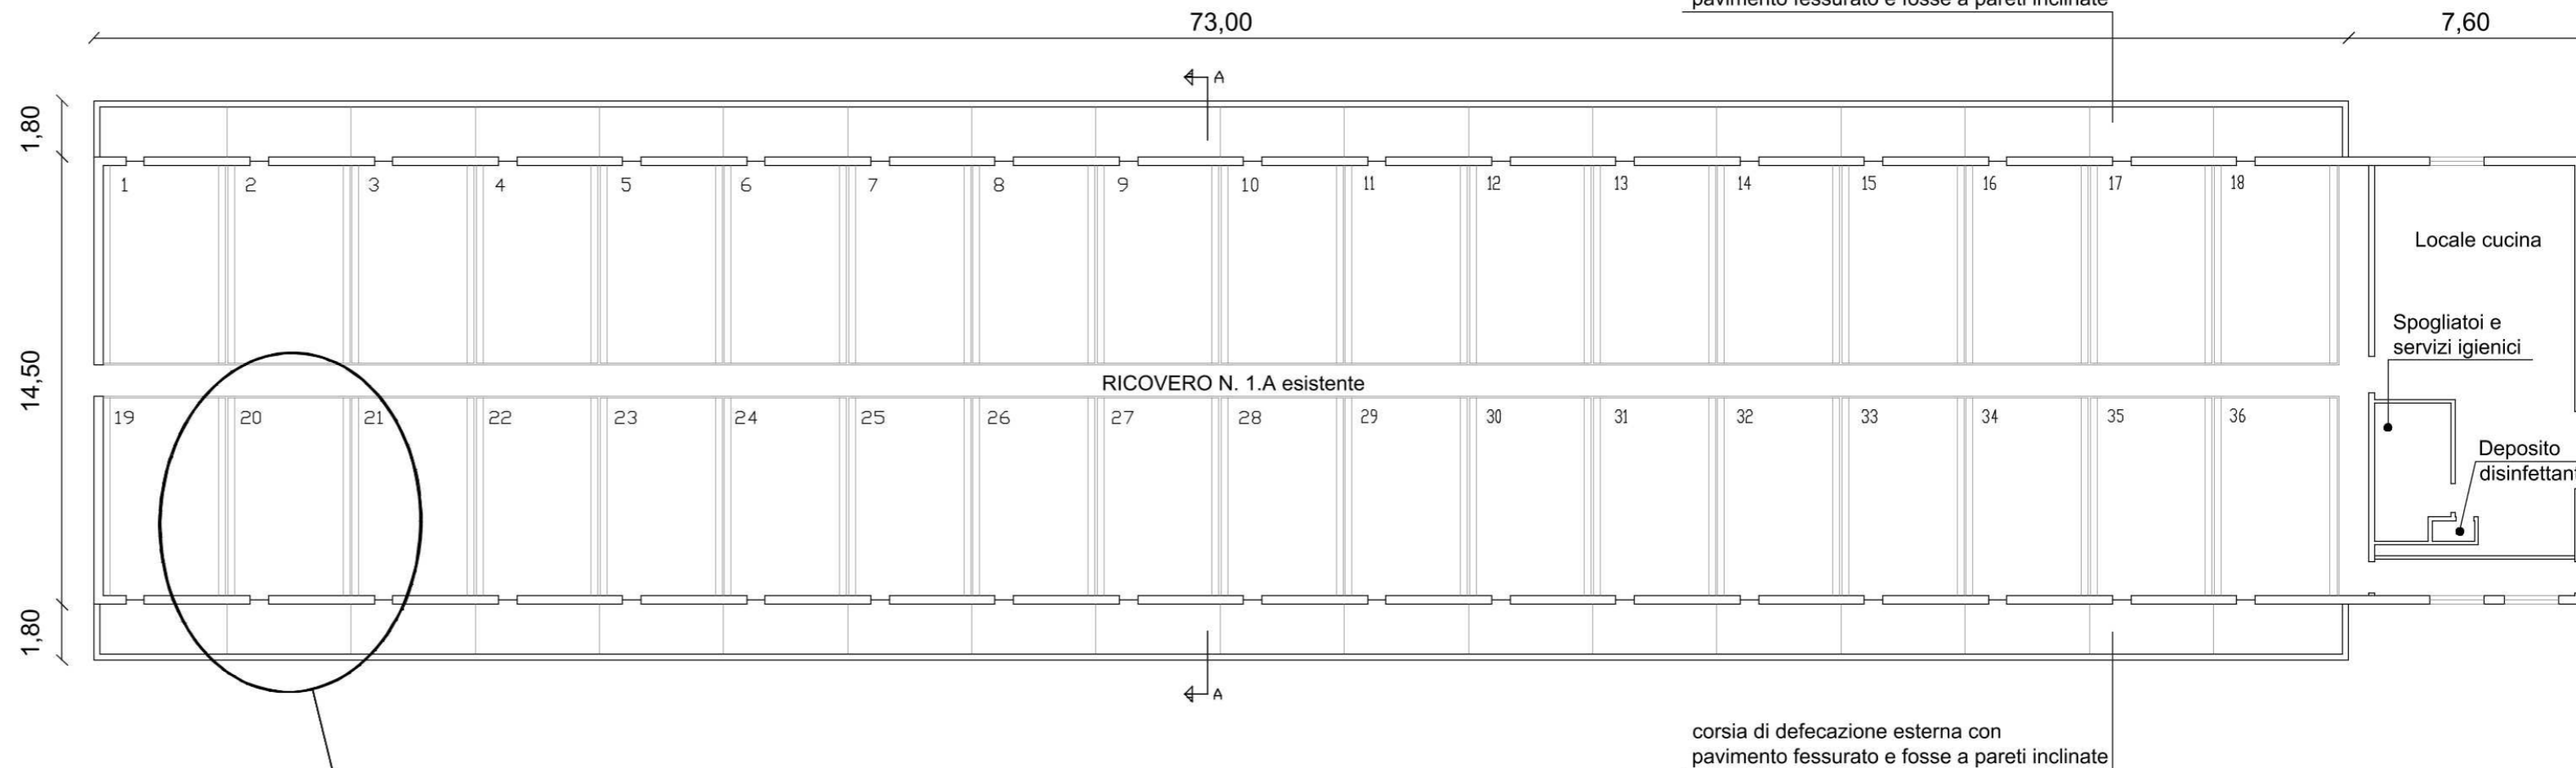

Studio Cavalli Chiostr del Duomo, 17 29121 Piacenza tel 0523.324845	Comune CADEO	Località STRADA RONCAGLIA
	Progetto Provvedimento Autorizzatorio Unico Regionale (PAUR) ex LR 4/2018 AUTORIZZAZIONE INTEGRATA AMBIENTALE (AIA) Realizzazione di ricoveri zootecnici per l'allevamento di suini nella fase di ingrasso Distretto del Cibo - Consorzio salumi DOP piacentini	
Committenti DALLAVALLE ANGELO E FIGLIO SOCIETA' AGRICOLA LOCALITA' CASE BRUCIATE, 151 CARPANETO PIACENTINO (PC)	Oggetto della tavola RICOVERO 1 ESISTENTE PIANTE E SEZIONI	
Progettisti dott. Ing. FRANCESCO CAVALLI	Tavola AIA_T04.1_ricovero1	Scala 1:200
		Data 19/05/2026

