



LEGENDA

- Opere di progetto
- Area impianto
 - Cavidotto interrato di connessione
 - Power Station
- Opere di connessione RTN
- SE CARPI - FOSSOLI 380/132/36 kV
- Interferenze
- Parallelismi

Codice interferenza	Canale di riferimento	Tipo di interferenza	Risoluzione interferenza	Comune	Foglio Catastale
P1	Allacciante Strazetto	Parallelismo	Cavo interrato	Novi di Modena	4
T1	Cavo Busatello	Attraversamento	TOC	Novi di Modena	4
P2	Cavo Busatello	Parallelismo	Cavo interrato	Novi di Modena	13
T2	Canale Giardino	Attraversamento	TOC	Novi di Modena	13
P3	Canale Giardino	Parallelismo	Cavo interrato	Novi di Modena	13
T3	Canale Giardino	Attraversamento	TOC	Novi di Modena	13
T4	Canale Giardino	Attraversamento	TOC	Novi di Modena	13
P4	Canale Giardino	Parallelismo	Cavo interrato	Novi di Modena	14
T5	Canale Giardino	Attraversamento	TOC	Novi di Modena	14
P5	Canale Giardino	Parallelismo	Cavo interrato	Novi di Modena	18
T6	Canale Giardino	Attraversamento	TOC	Novi di Modena	18
P6	Canale Giardino	Parallelismo	Cavo interrato	Novi di Modena	18
P7	Fosso Bollitora	Parallelismo	Cavo interrato	Novi di Modena	23
T7	Fossa Cittadini	Attraversamento	TOC	Novi di Modena	23
P8	Fossa Cittadini	Parallelismo	Cavo interrato	Novi di Modena	28
T8	Fossetta Vecchi	Attraversamento	TOC	Novi di Modena	31
T9.1	Canale Cavone	Attraversamento	TOC	Novi di Modena	31
T9.2	Condotto Sabotino	Attraversamento	TOC	Carpi	2
P9	Canale Cavone	Parallelismo	Cavo interrato	Novi di Modena	34
P10	Fossetta dei Bacini	Parallelismo	Cavo interrato	Carpi	2
P10	Condotto Sabotino	Parallelismo	Cavo interrato	Carpi	2
T10	Cavo C.C.A.B.M.	Attraversamento	TOC	Carpi	4
P11	Fossetta di Gruppo	Parallelismo	Cavo interrato	Carpi	10
T11	Canale Ceccona Ovest	Attraversamento	TOC	Carpi	10
P12	Fossetta di Gruppo	Parallelismo	Cavo interrato	Carpi	10
P13	Cavo Gavasseto	Parallelismo	Cavo interrato	Carpi	16
P13	Canale Marengo	Parallelismo	Cavo interrato	Carpi	16
T12.1	Canale Marengo	Attraversamento	TOC	Carpi	21
T12.2	Cavo Gavasseto	Attraversamento	TOC	Carpi	21
P14	Cavo Gavasseto	Parallelismo	Cavo interrato	Carpi	15
P14	Canale Marengo	Parallelismo	Cavo interrato	Carpi	15

L. Broschi	E. Lamanna	-	1	04/2026
S. Dicandia	E. Lamanna	-	0	04/2026
REDATTO	APPROVATO	DESCRIZIONE	REV.	DATA



APRILE 2026

LIO ENERGY TAURUS S.R.L.

REALIZZAZIONE DI UN IMPIANTO SOLARE AGRIVOLTAICO AVANZATO CONNESSO ALLA RETE DELLA POTENZA DI PICCO PARI A 24.001,11 kW

COMUNE DI NOVI DI MODENA (MO)

ELABORATI TECNICI DI PROGETTO

TAVOLA T09.12

SCALE VARIE

INQUADRAMENTO E TIPOLOGICI INTERFERENZE CONSORZIO

Progettista

Ing. Corrado Pluchino – Ord. Ing. Prov. MI n.A27174

Coordinamento

Eleonora Lamanna
Simone Demonti
Paola Scaccabarozzi

Codice elaborato

3651_7334_NOV_T09_Rev0_INQUADRAMENTO E TIPOLOGICI INTERFERENZE CONSORZIO

Montana S.p.A.
Via Angelo Carlo Fumagalli 6, 20143 Milano
Tel. +39 02 54 11 81 73 | Fax +39 02 54 12 98 90
Milano (Sede Certificata ISO) | Brescia | Palermo | Cagliari | Roma | Siracusa

C.F. e P.IVA 10414070156
Cap.Soc. 600.000,00 €
www.montanambiente.com





LEGENDA

Opere di progetto

- Cavidotto interrato di connessione

Interferenze

 Parallelismi



- LEGENDA**
- Opere di progetto**
- Cavidotto interrato di connessione
- Opere di connessione RTN**
- SE CARPI - FOSSOLI 380/132/36 kV
- Interferenze**
- Parallelismi



LEGENDA

Opere di progetto

- Area impianto
- Cavodotto interrato di connessione
- Power Station

Opere di connessione RTN


- SE CARPI - FOSSOLI 380/132/36 kV

Interferenze

- Punti TOC

Codice interferenza	Canale di riferimento	Tipo di interferenza	Risoluzione interferenza	Comune	Foglio Catastale
P1	Allacciante Strazetto	Parallelismo	Cavo interrato	Novi di Modena	4
T1	Cavo Busatello	Attraversamento	TOC	Novi di Modena	4
P2	Cavo Busatello	Parallelismo	Cavo interrato	Novi di Modena	13
T2	Canale Giardino	Attraversamento	TOC	Novi di Modena	13
P3	Canale Giardino	Parallelismo	Cavo interrato	Novi di Modena	13
T3	Canale Giardino	Attraversamento	TOC	Novi di Modena	13
T4	Canale Giardino	Attraversamento	TOC	Novi di Modena	13
P4	Canale Giardino	Parallelismo	Cavo interrato	Novi di Modena	14
T5	Canale Giardino	Attraversamento	TOC	Novi di Modena	14
P5	Canale Giardino	Parallelismo	Cavo interrato	Novi di Modena	18
T6	Canale Giardino	Attraversamento	TOC	Novi di Modena	18
P6	Canale Giardino	Parallelismo	Cavo interrato	Novi di Modena	18
P7	Fosso Bollitora	Parallelismo	Cavo interrato	Novi di Modena	23
T7	Fossa Cittadini	Attraversamento	TOC	Novi di Modena	23
P8	Fossa Cittadini	Parallelismo	Cavo interrato	Novi di Modena	28
T8	Fossetta Vecchi	Attraversamento	TOC	Novi di Modena	31
T9.1	Canale Cavone	Attraversamento	TOC	Novi di Modena	31
T9.2	Condotto Sabotino	Attraversamento	TOC	Carpi	2
P9	Canale Cavone	Parallelismo	Cavo interrato	Novi di Modena	34
P10	Fossetta dei Bacini	Parallelismo	Cavo interrato	Carpi	2
P10	Condotto Sabotino	Parallelismo	Cavo interrato	Carpi	2
T10	Cavo C.C.A.B.M.	Attraversamento	TOC	Carpi	4
P11	Fossetta di Gruppo	Parallelismo	Cavo interrato	Carpi	10
T11	Canale Ceccona Ovest	Attraversamento	TOC	Carpi	10
P12	Fossetta di Gruppo	Parallelismo	Cavo interrato	Carpi	10
P13	Cavo Gavasseto	Parallelismo	Cavo interrato	Carpi	16
P13	Canale Marengo	Parallelismo	Cavo interrato	Carpi	16
T12.1	Canale Marengo	Attraversamento	TOC	Carpi	21
T12.2	Cavo Gavasseto	Attraversamento	TOC	Carpi	21
P14	Cavo Gavasseto	Parallelismo	Cavo interrato	Carpi	15
P14	Canale Marengo	Parallelismo	Cavo interrato	Carpi	15

L. Broschi	E. Lamanna	-	1	04/2026
S. Dicandia	E. Lamanna	-	0	04/2026
REDATTO	APPROVATO	DESCRIZIONE	REV.	DATA

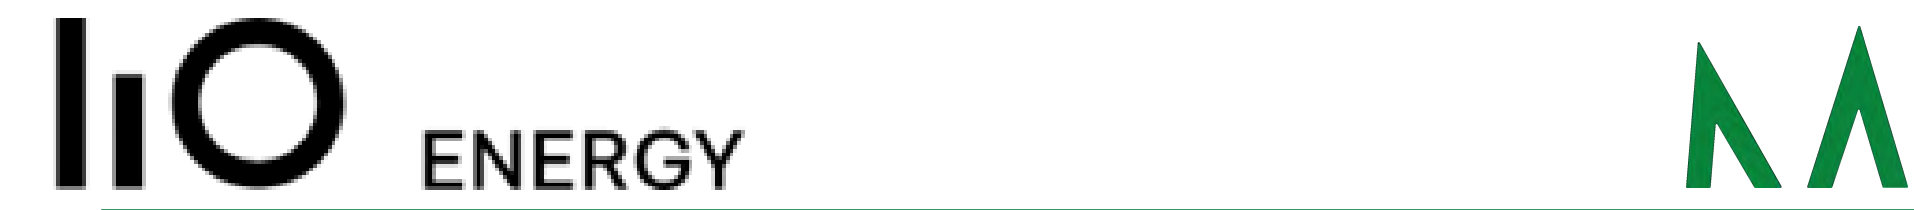

APRILE 2026

LIO ENERGY TAURUS S.R.L.

**REALIZZAZIONE DI UN IMPIANTO SOLARE AGRIVOLTAICO
AVANZATO CONNESSO ALLA RETE DELLA POTENZA DI
PICCO PARI A 24.001,11 kW**

COMUNE DI NOVI DI MODENA (MO)

ELABORATI TECNICI DI PROGETTO

TAVOLA T09.12

SCALE VARIE

**INQUADRAMENTO E TIPOLOGICI INTERFERENZE
CONSORZIO**

Progettista

Ing. Corrado Pluchino – Ord. Ing. Prov. MI n.A27174

Coordinamento

Eleonora Lamanna

Simone Demonti

Paola Scaccabarozzi



Codice elaborato

3651_7334_NOV_T09_Rev0_INQUADRAMENTO E TIPOLOGICI INTERFERENZE CONSORZIO


Montana S.p.A.
Via Angelo Carlo Fumagalli 6, 20143 Milano
Tel. +39 02 54 11 81 73 | Fax +39 02 54 12 98 90
Milano (Sede Certificata ISO) | Brescia | Palermo | Cagliari | Roma | Siracusa



C.F. e P.IVA 10414070156
Cap.Soc. 600.000,00 €
www.montanambiente.com

È VIETATA LA RIPRODUZIONE DI QUESTO DOCUMENTO SENZA PREVENTIVA AUTORIZZAZIONE SCRITTA DELLA MONTANA SPA

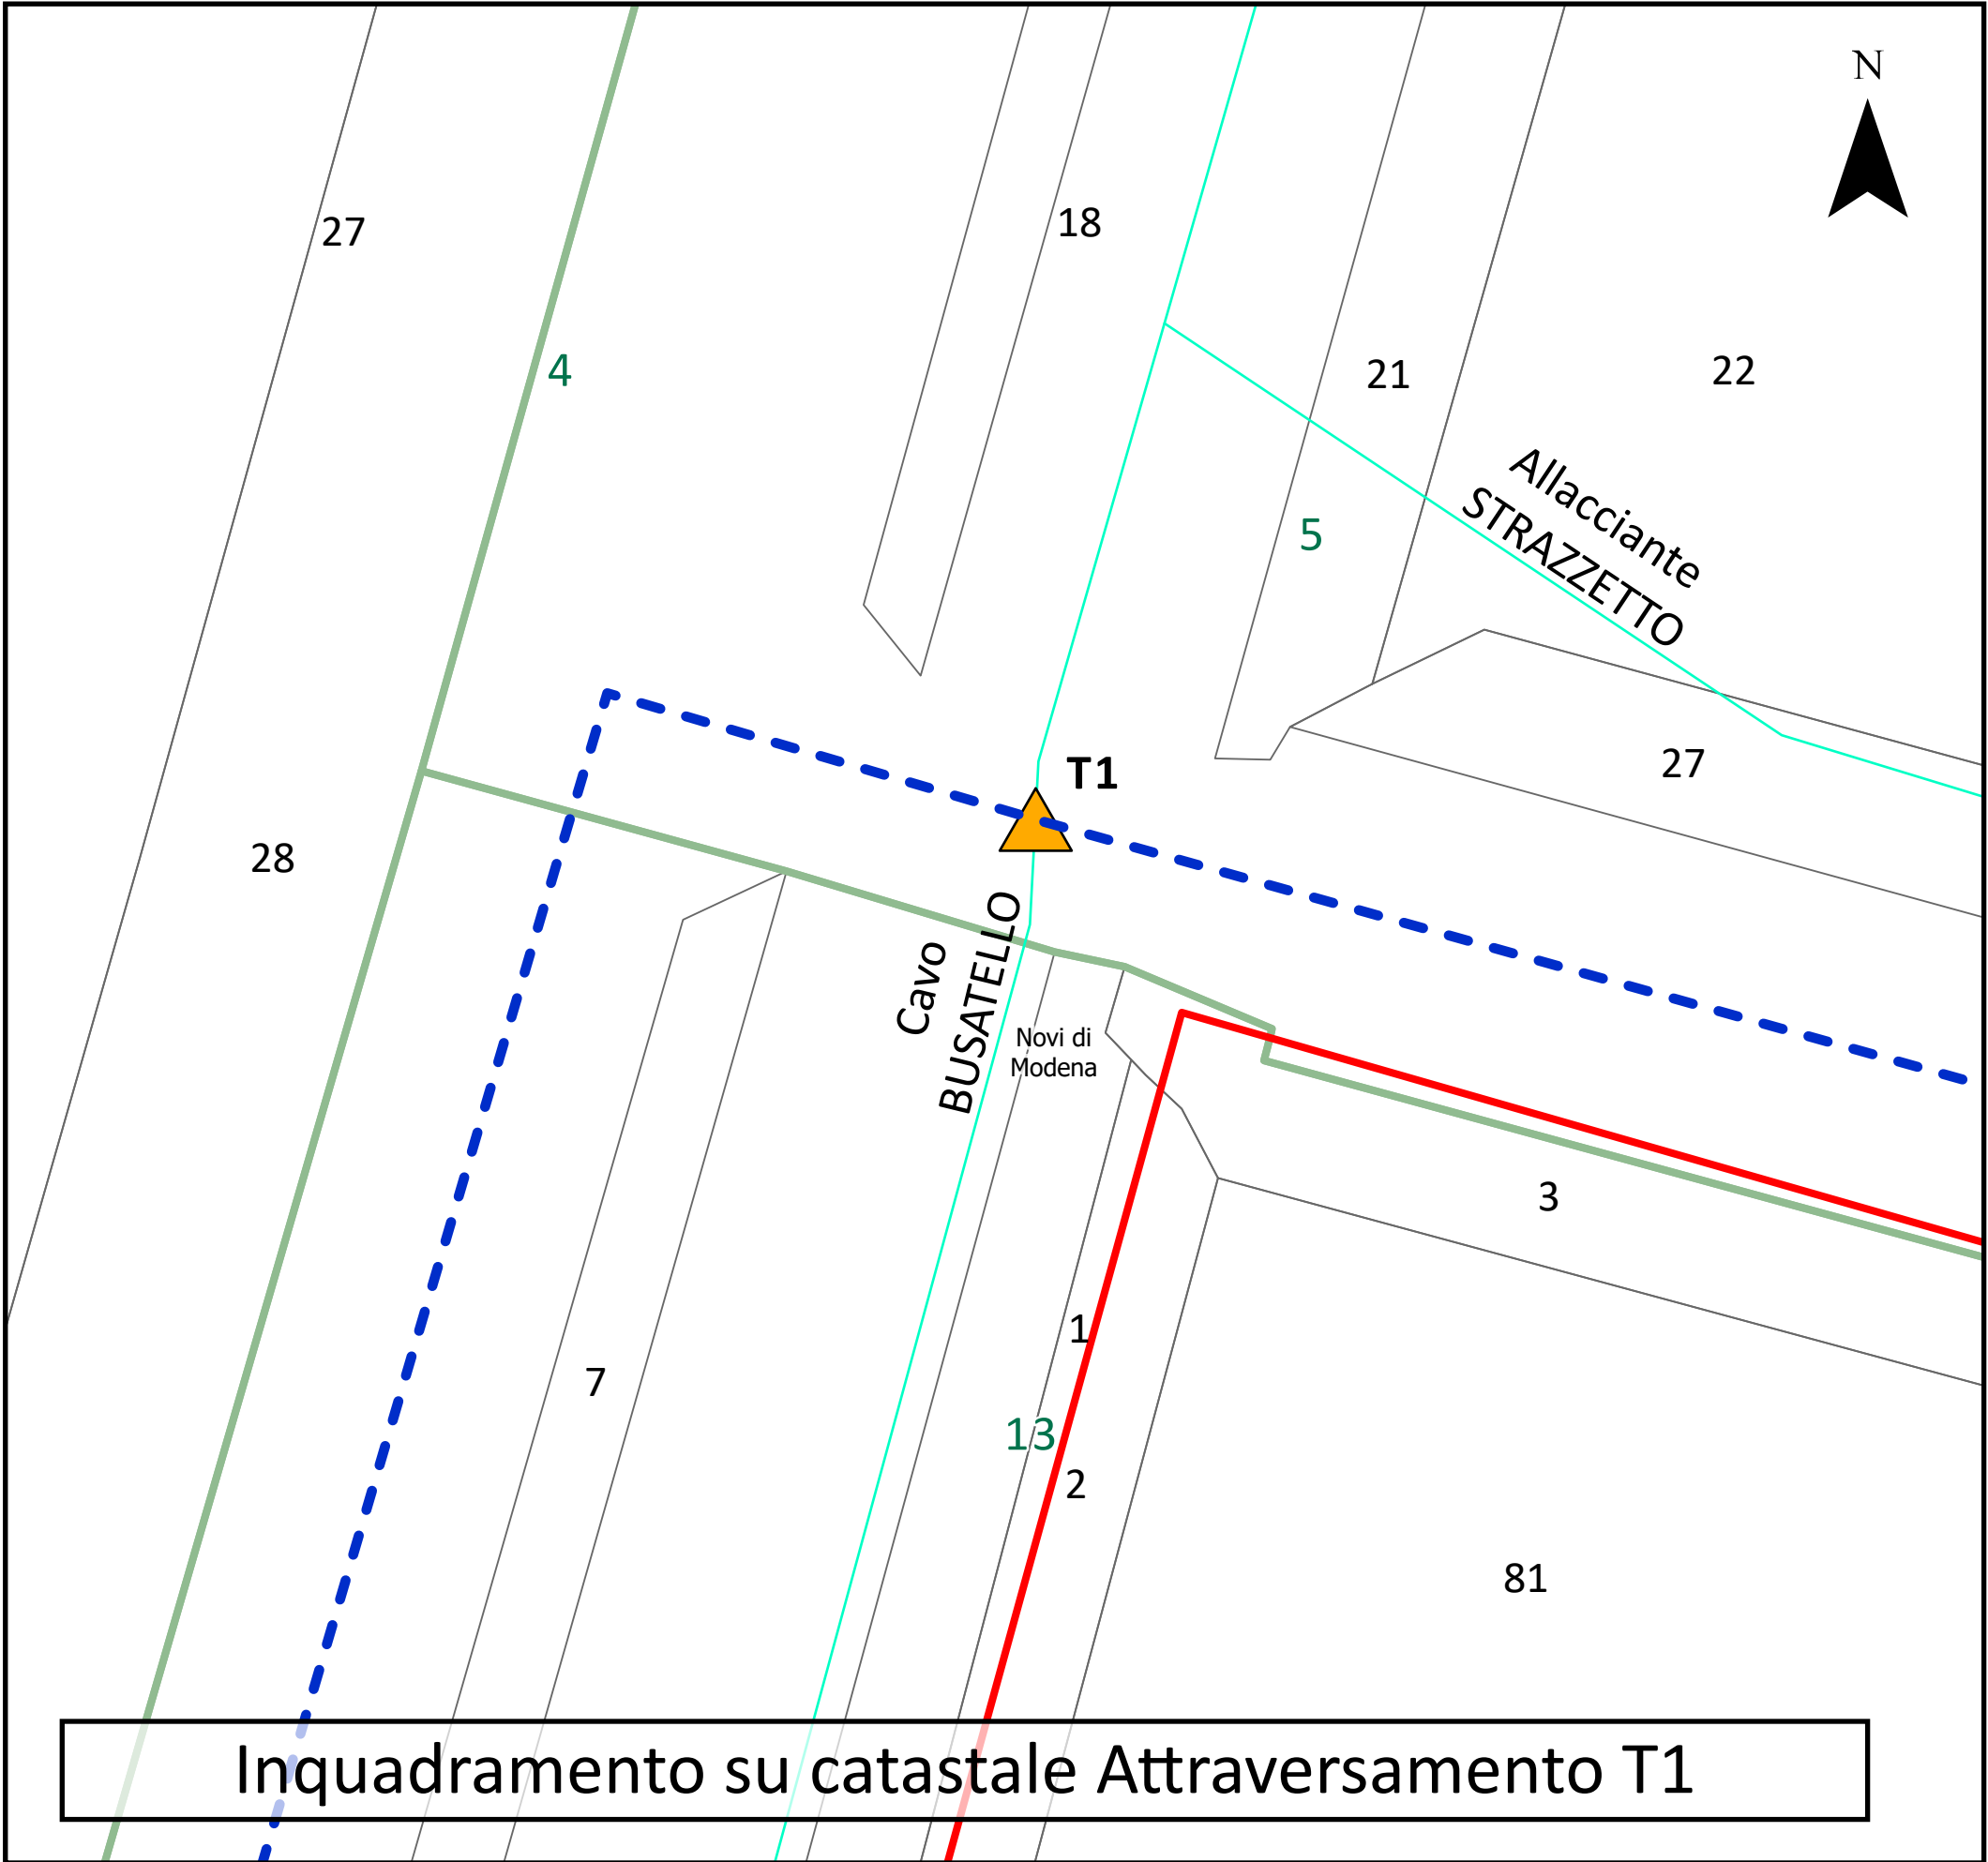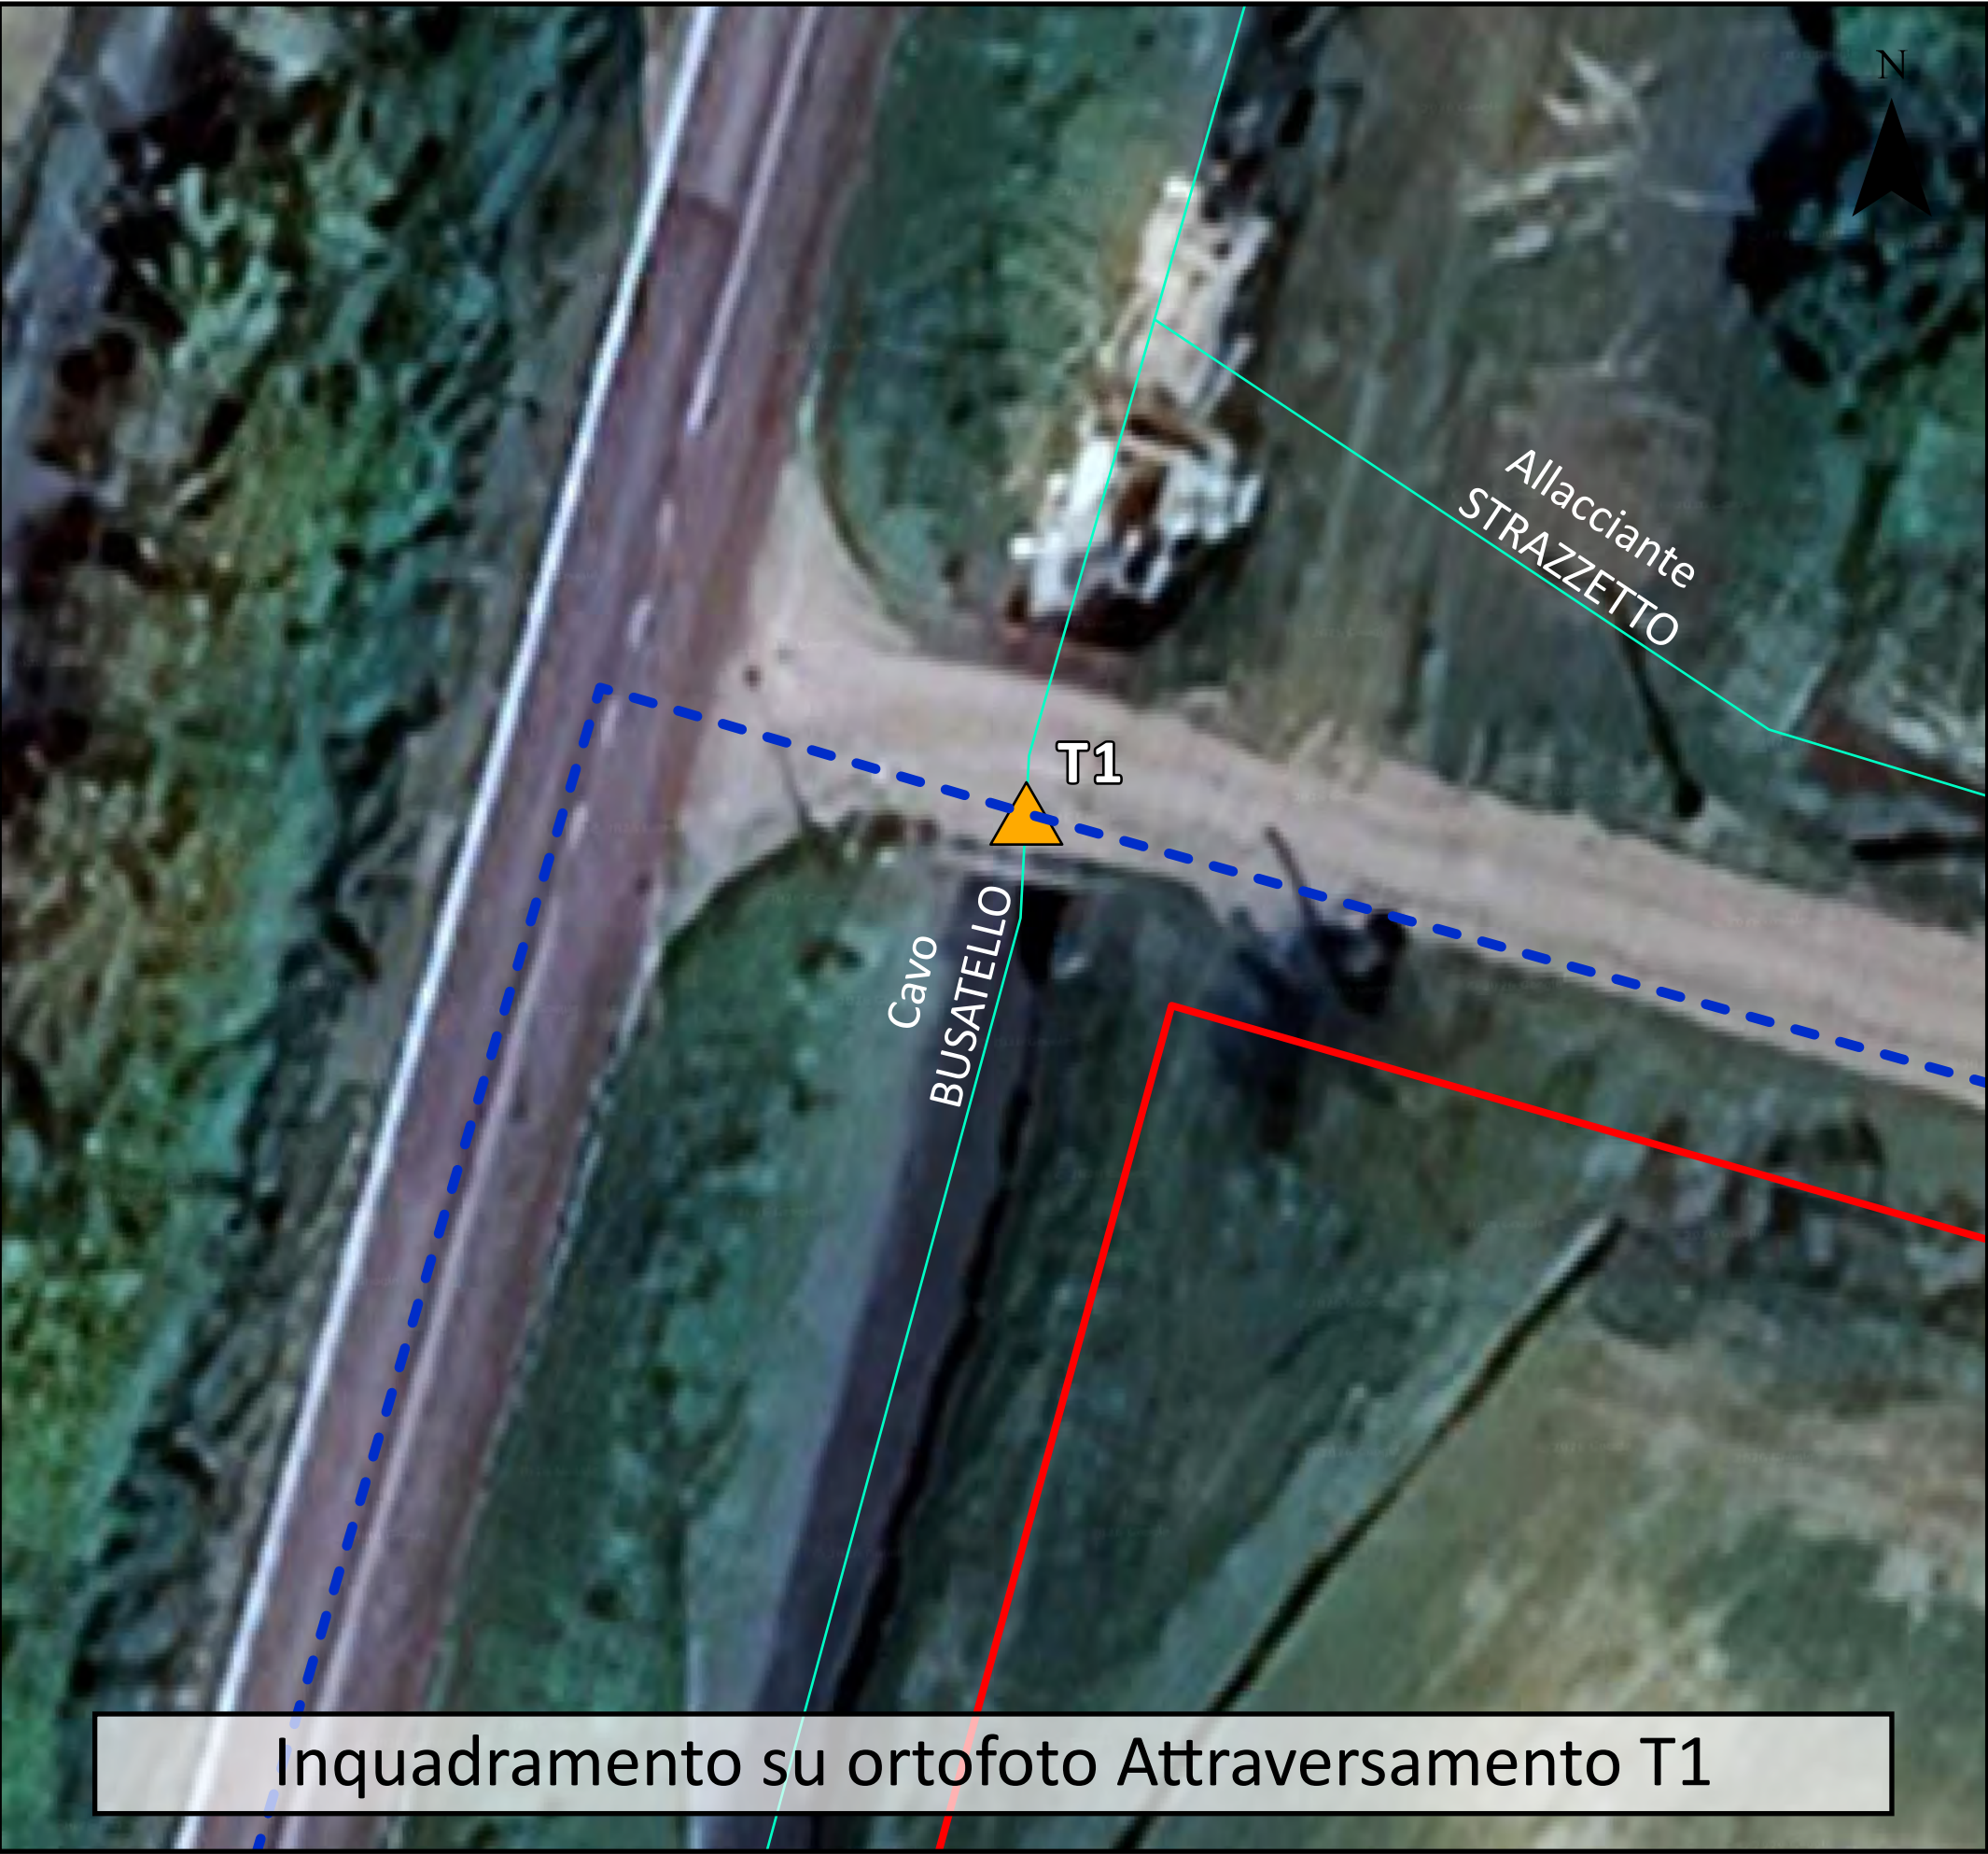



- LEGENDA**
- Opere di progetto**
- Area impianto
 - Cavidotto interrato di connessione
- Interferenze**
- Punti TOC
- Catasto (Fonte: Agenzia delle Entrate)**
- Particelle catastali
 - Fogli catastali
- Limiti amministrativi**
- Limiti Comunali

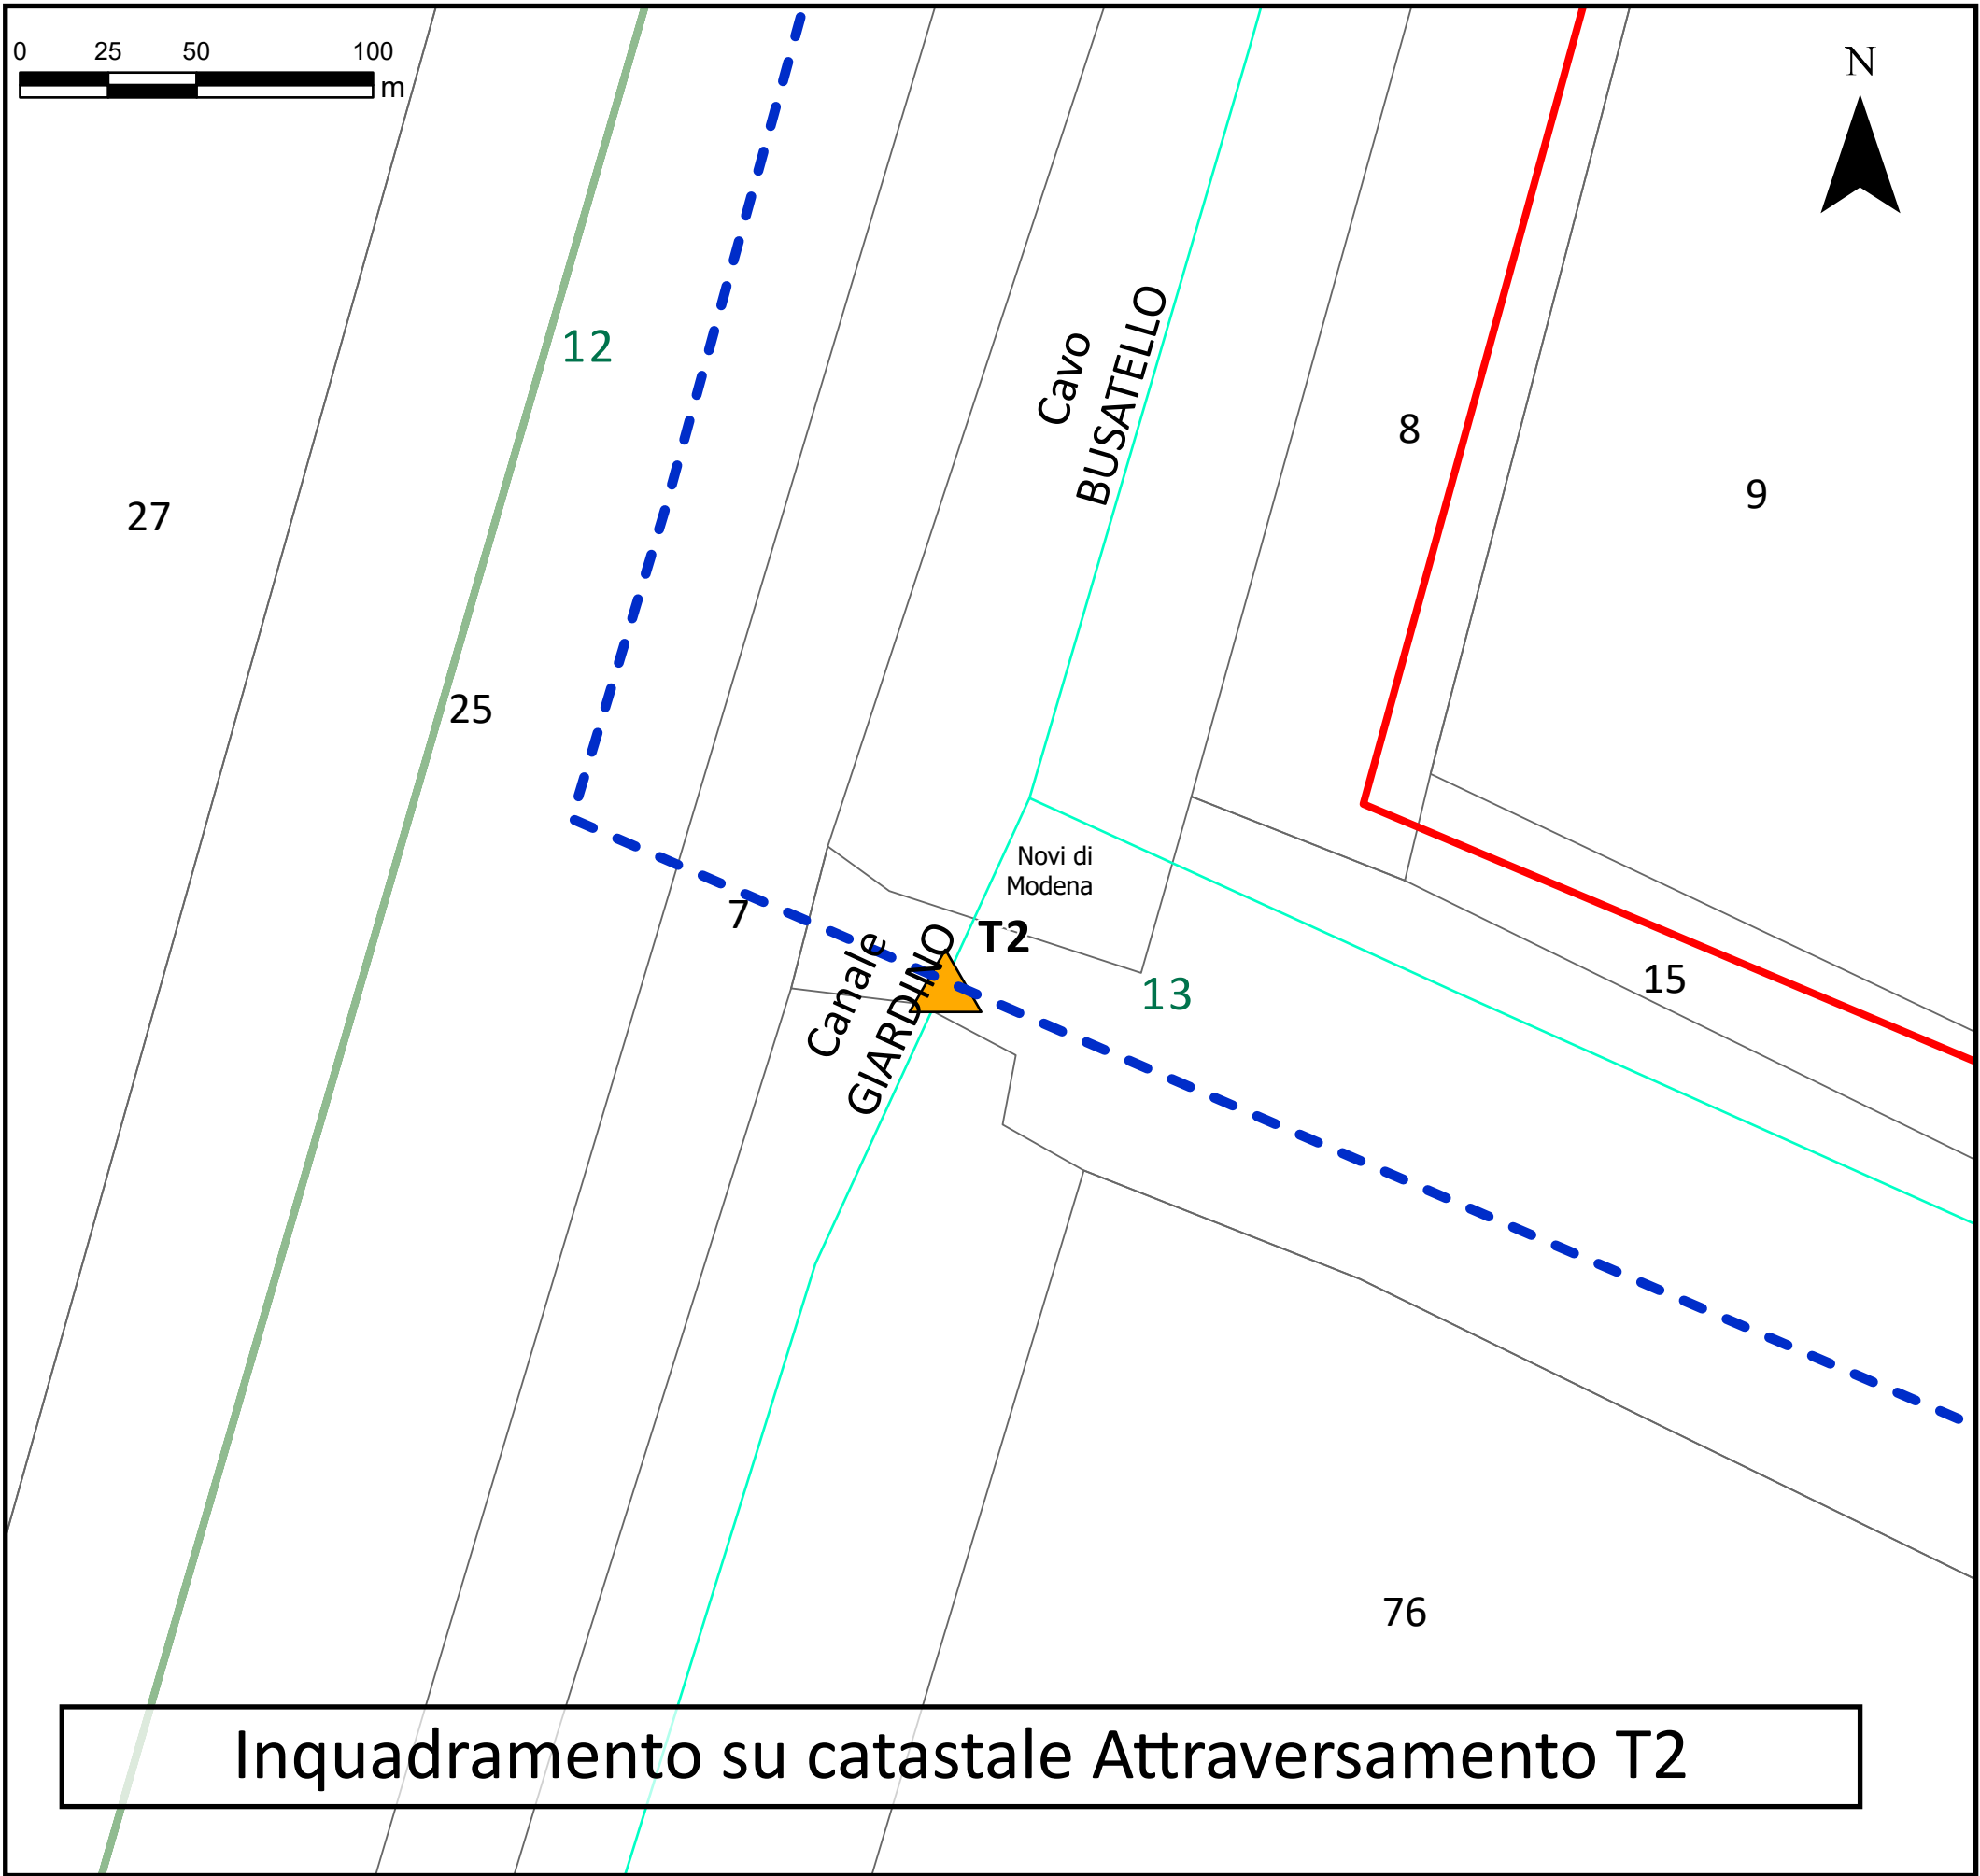

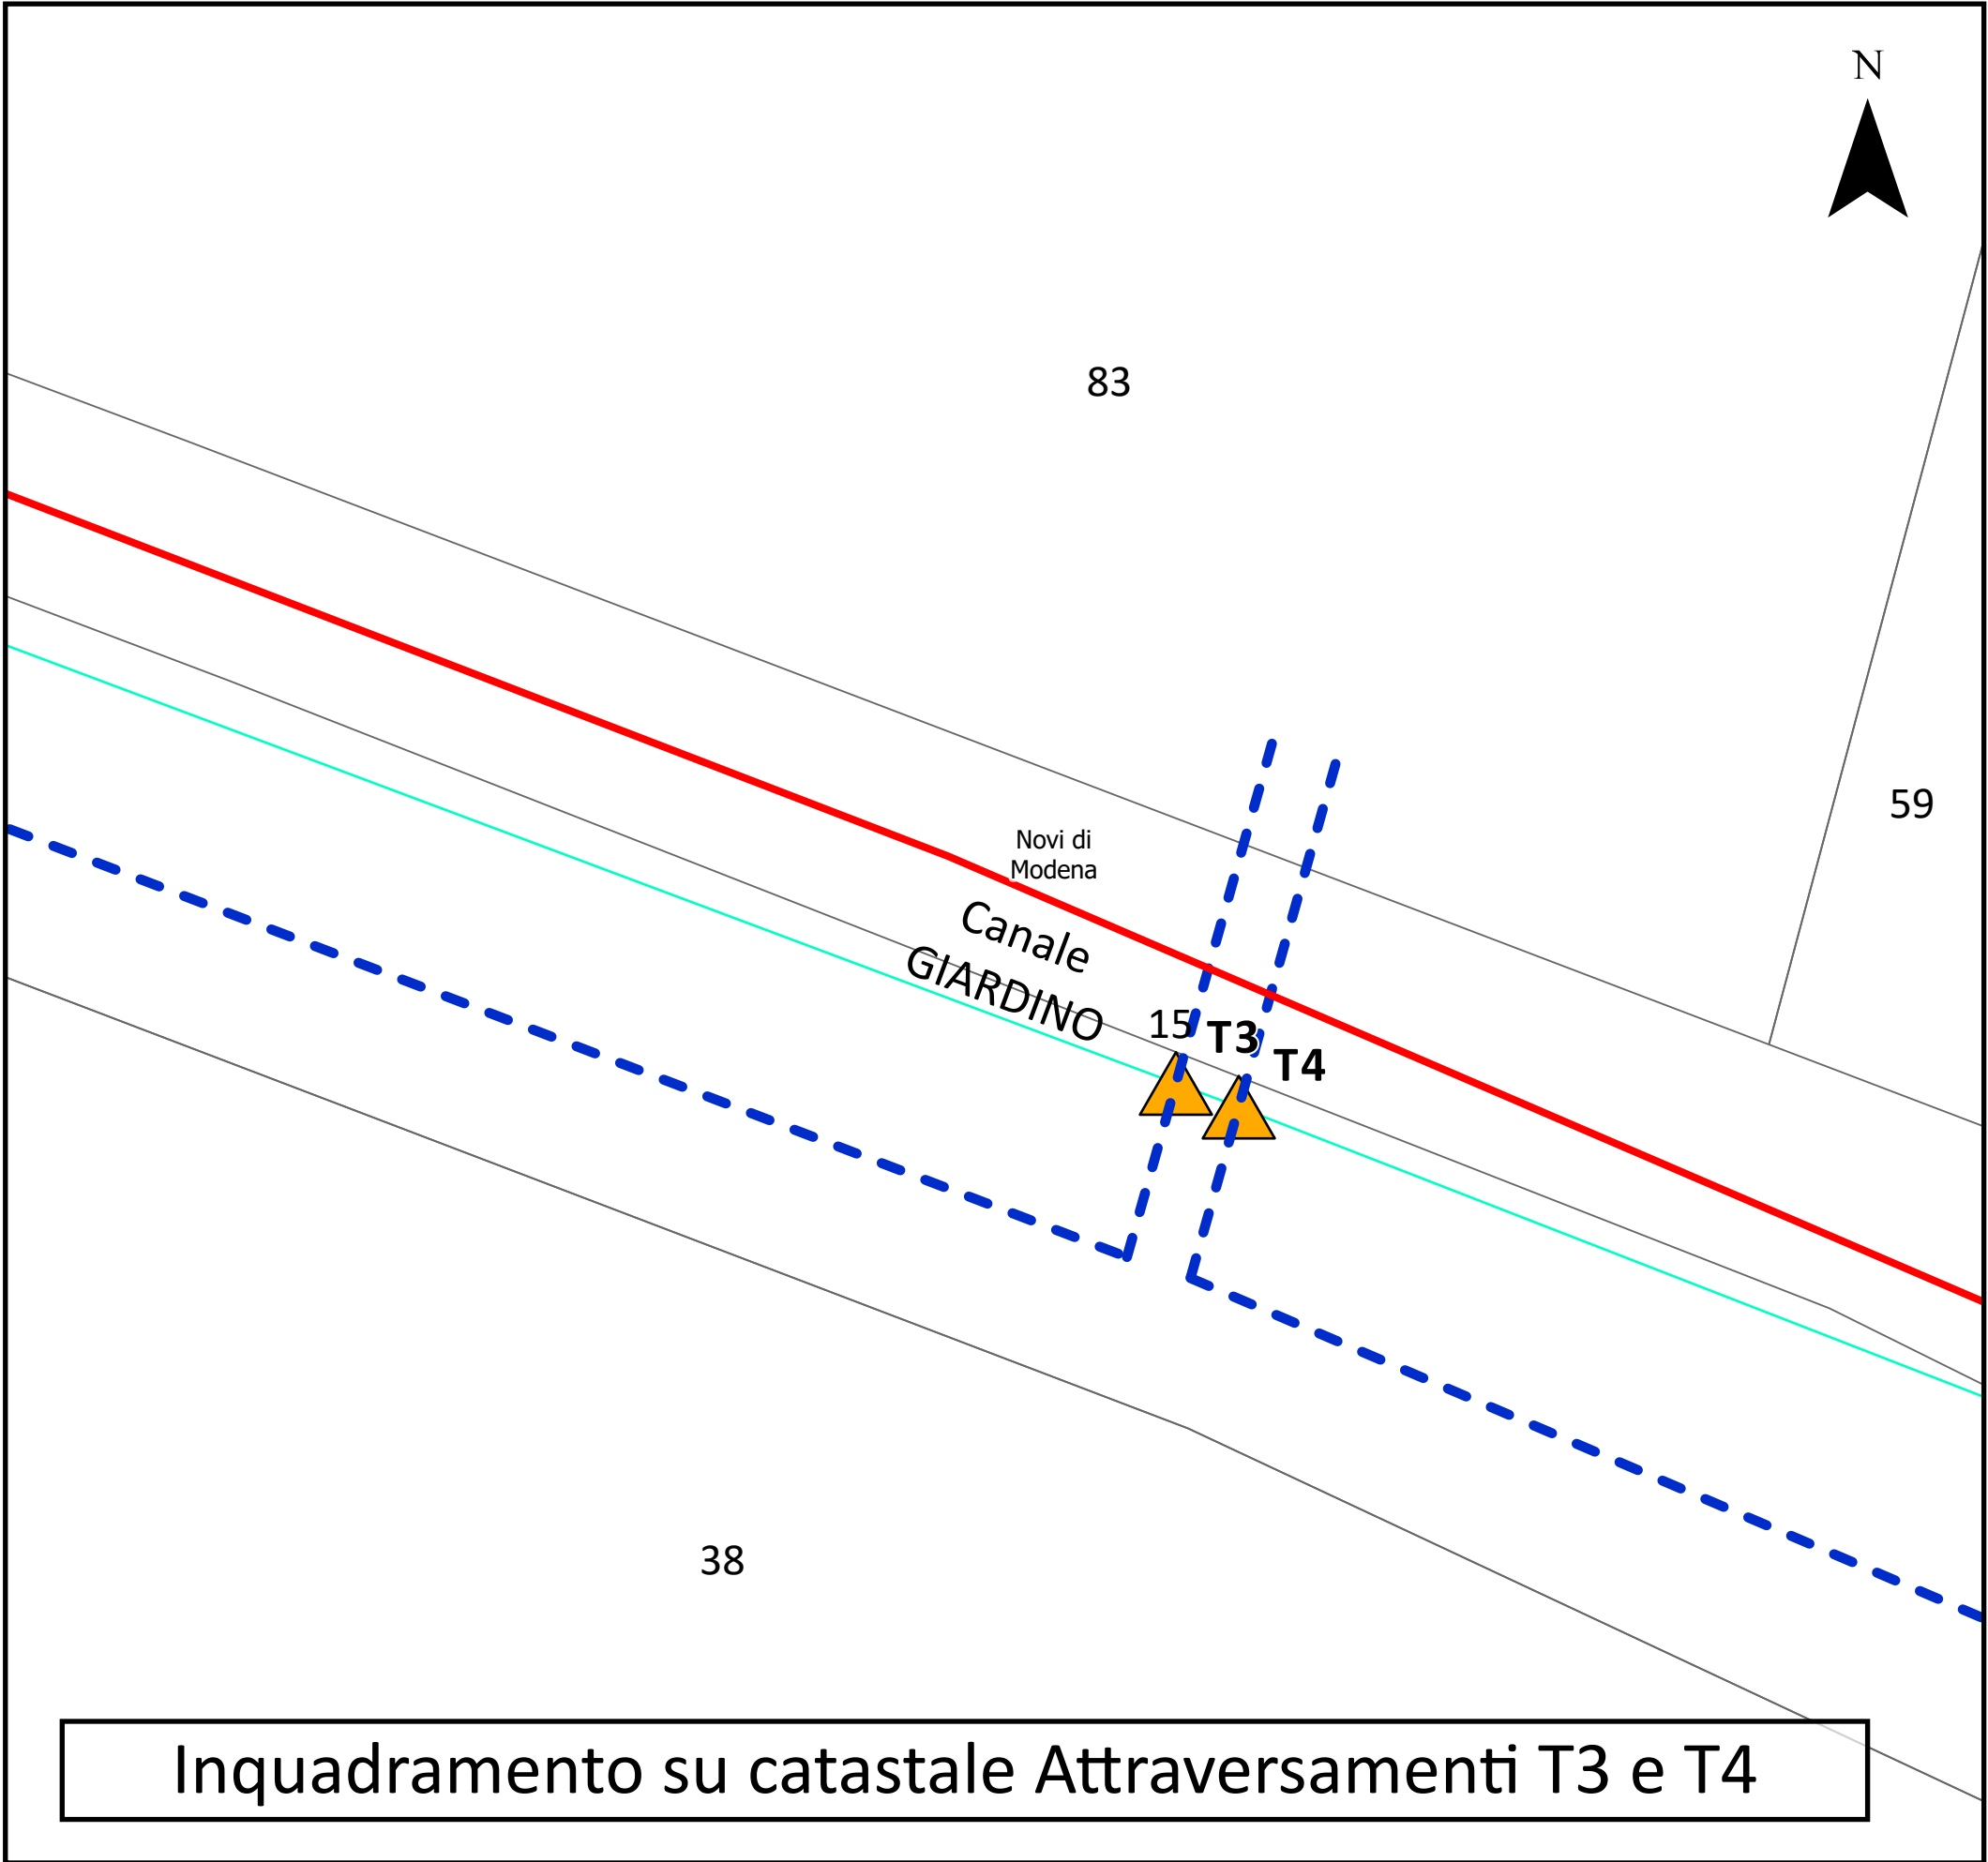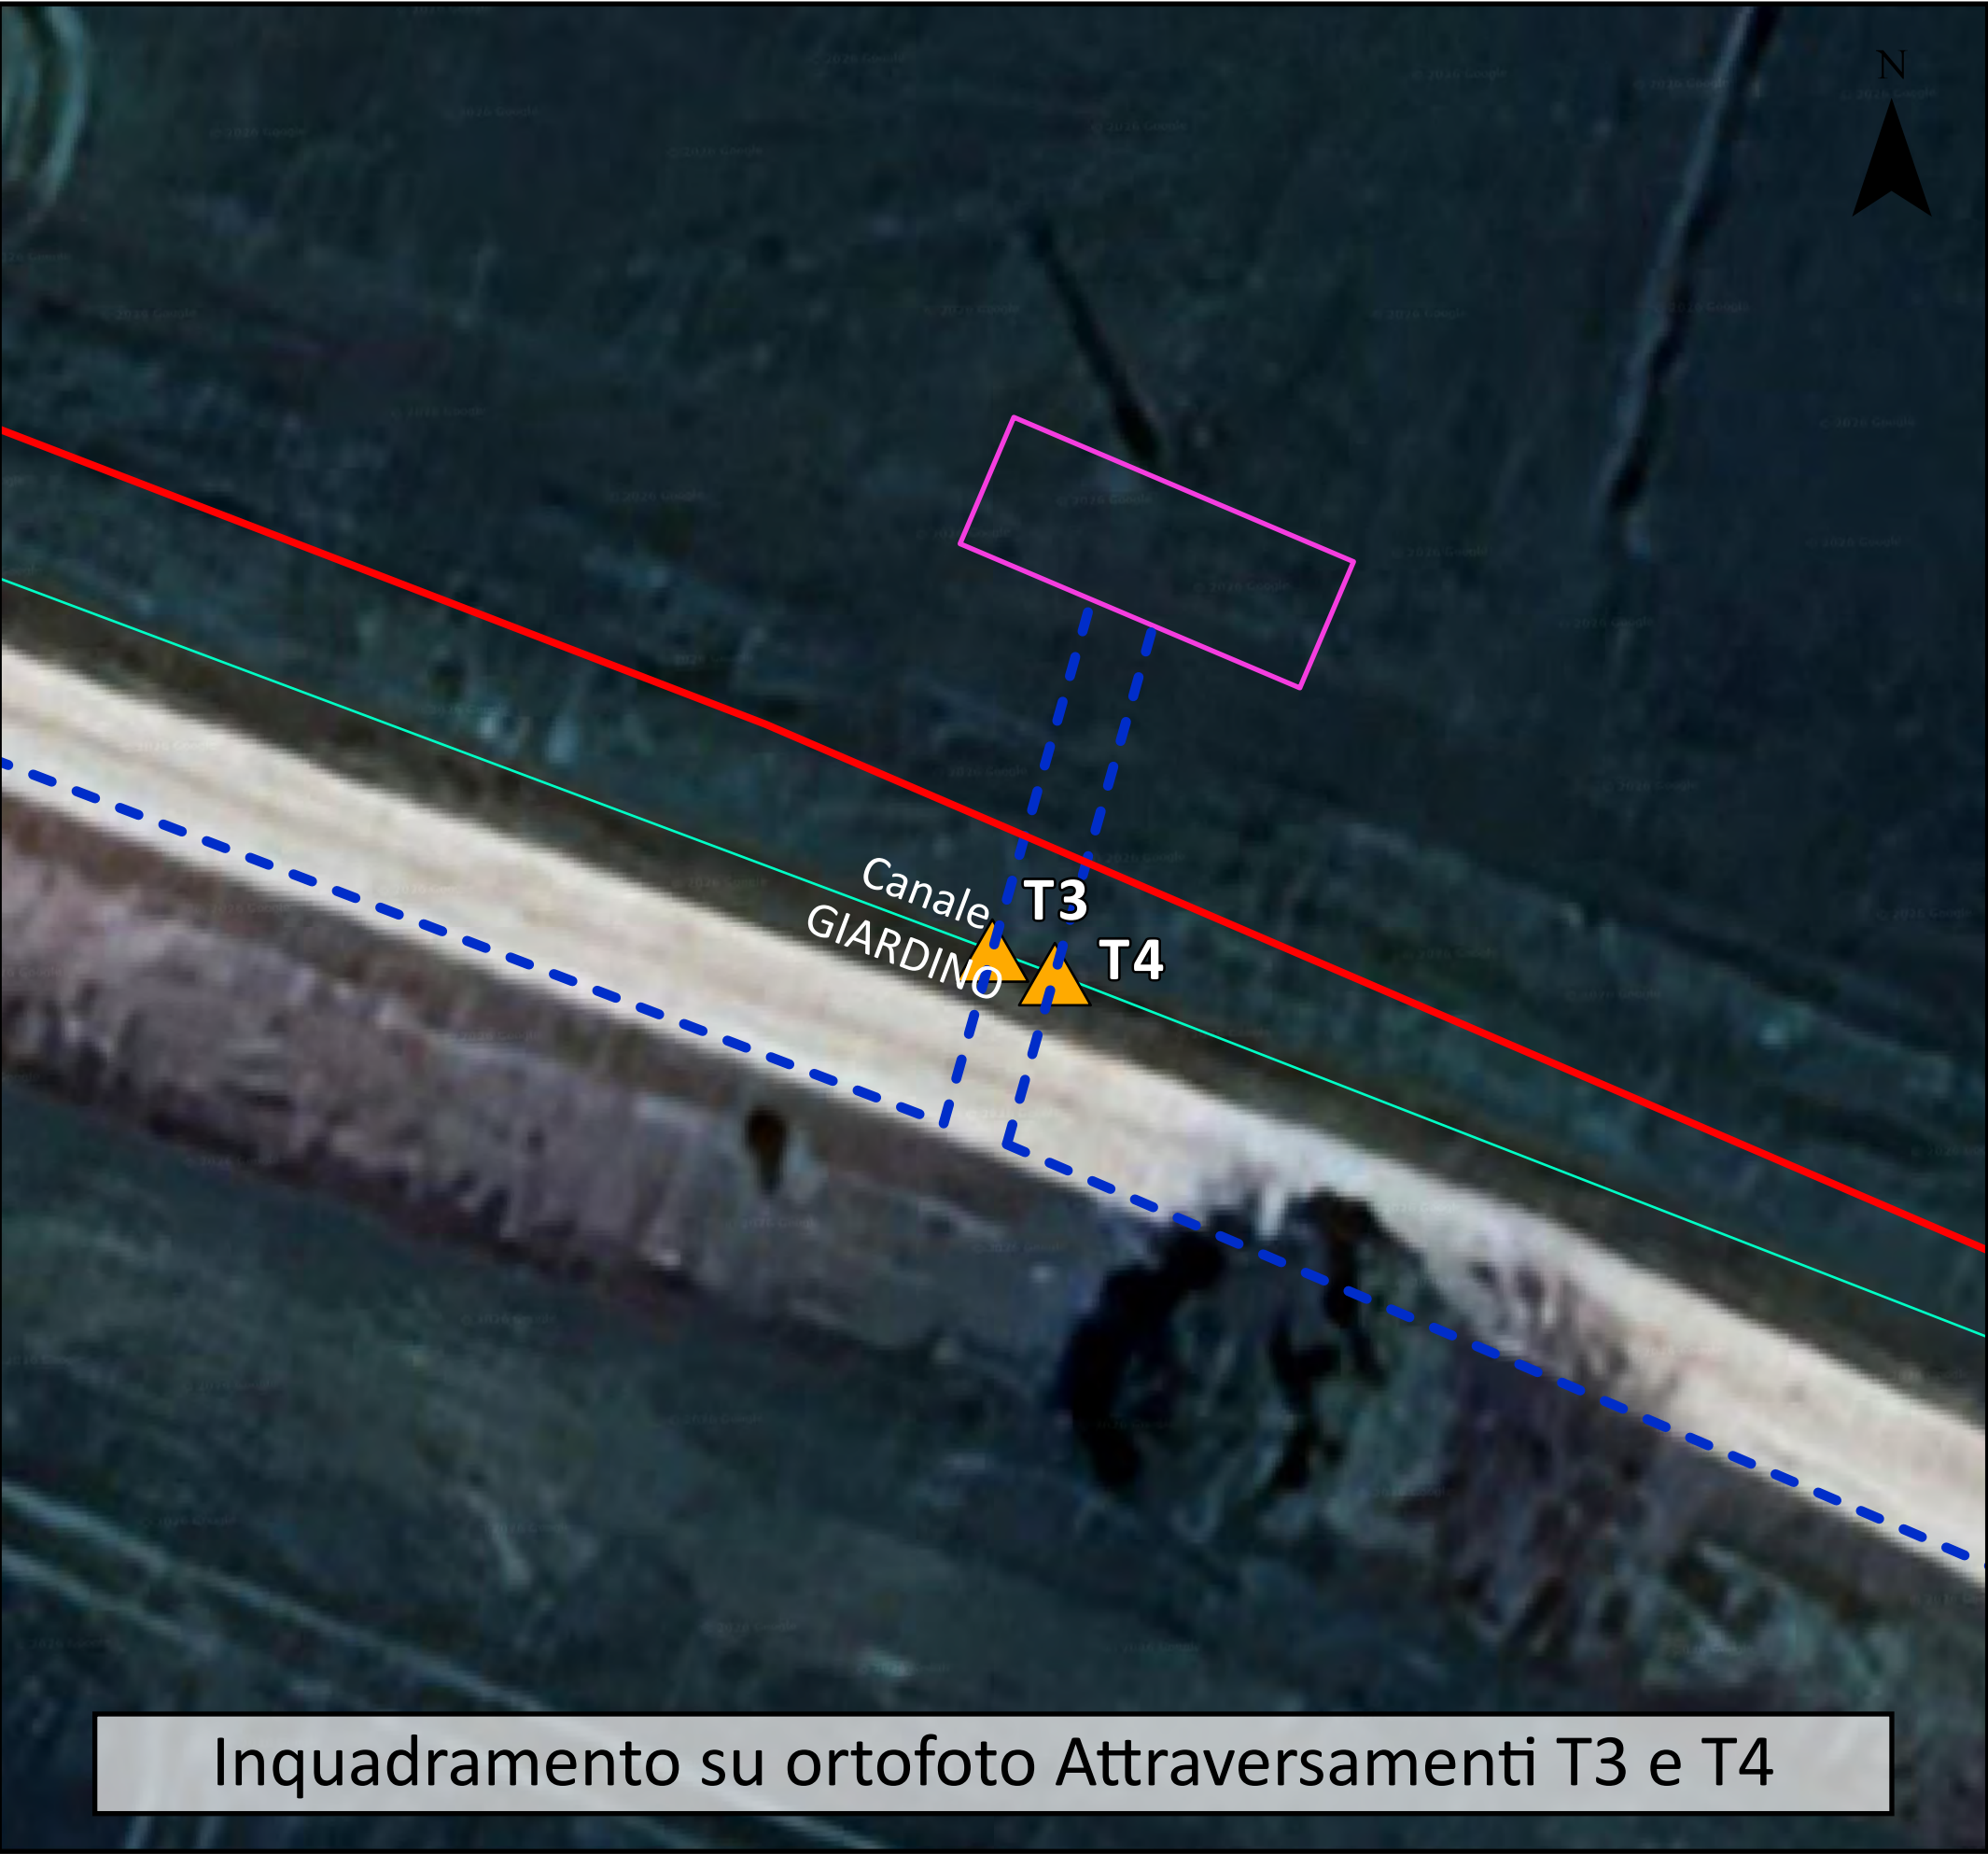



- LEGENDA**
- Opere di progetto**
- Area impianto
 - Cavidotto interrato di connessione
- Interferenze**
- Punti TOC
- Catasto (Fonte: Agenzia delle Entrate)**
- Particelle catastali
 - Fogli catastali
- Limiti amministrativi**
- Limiti Comunali

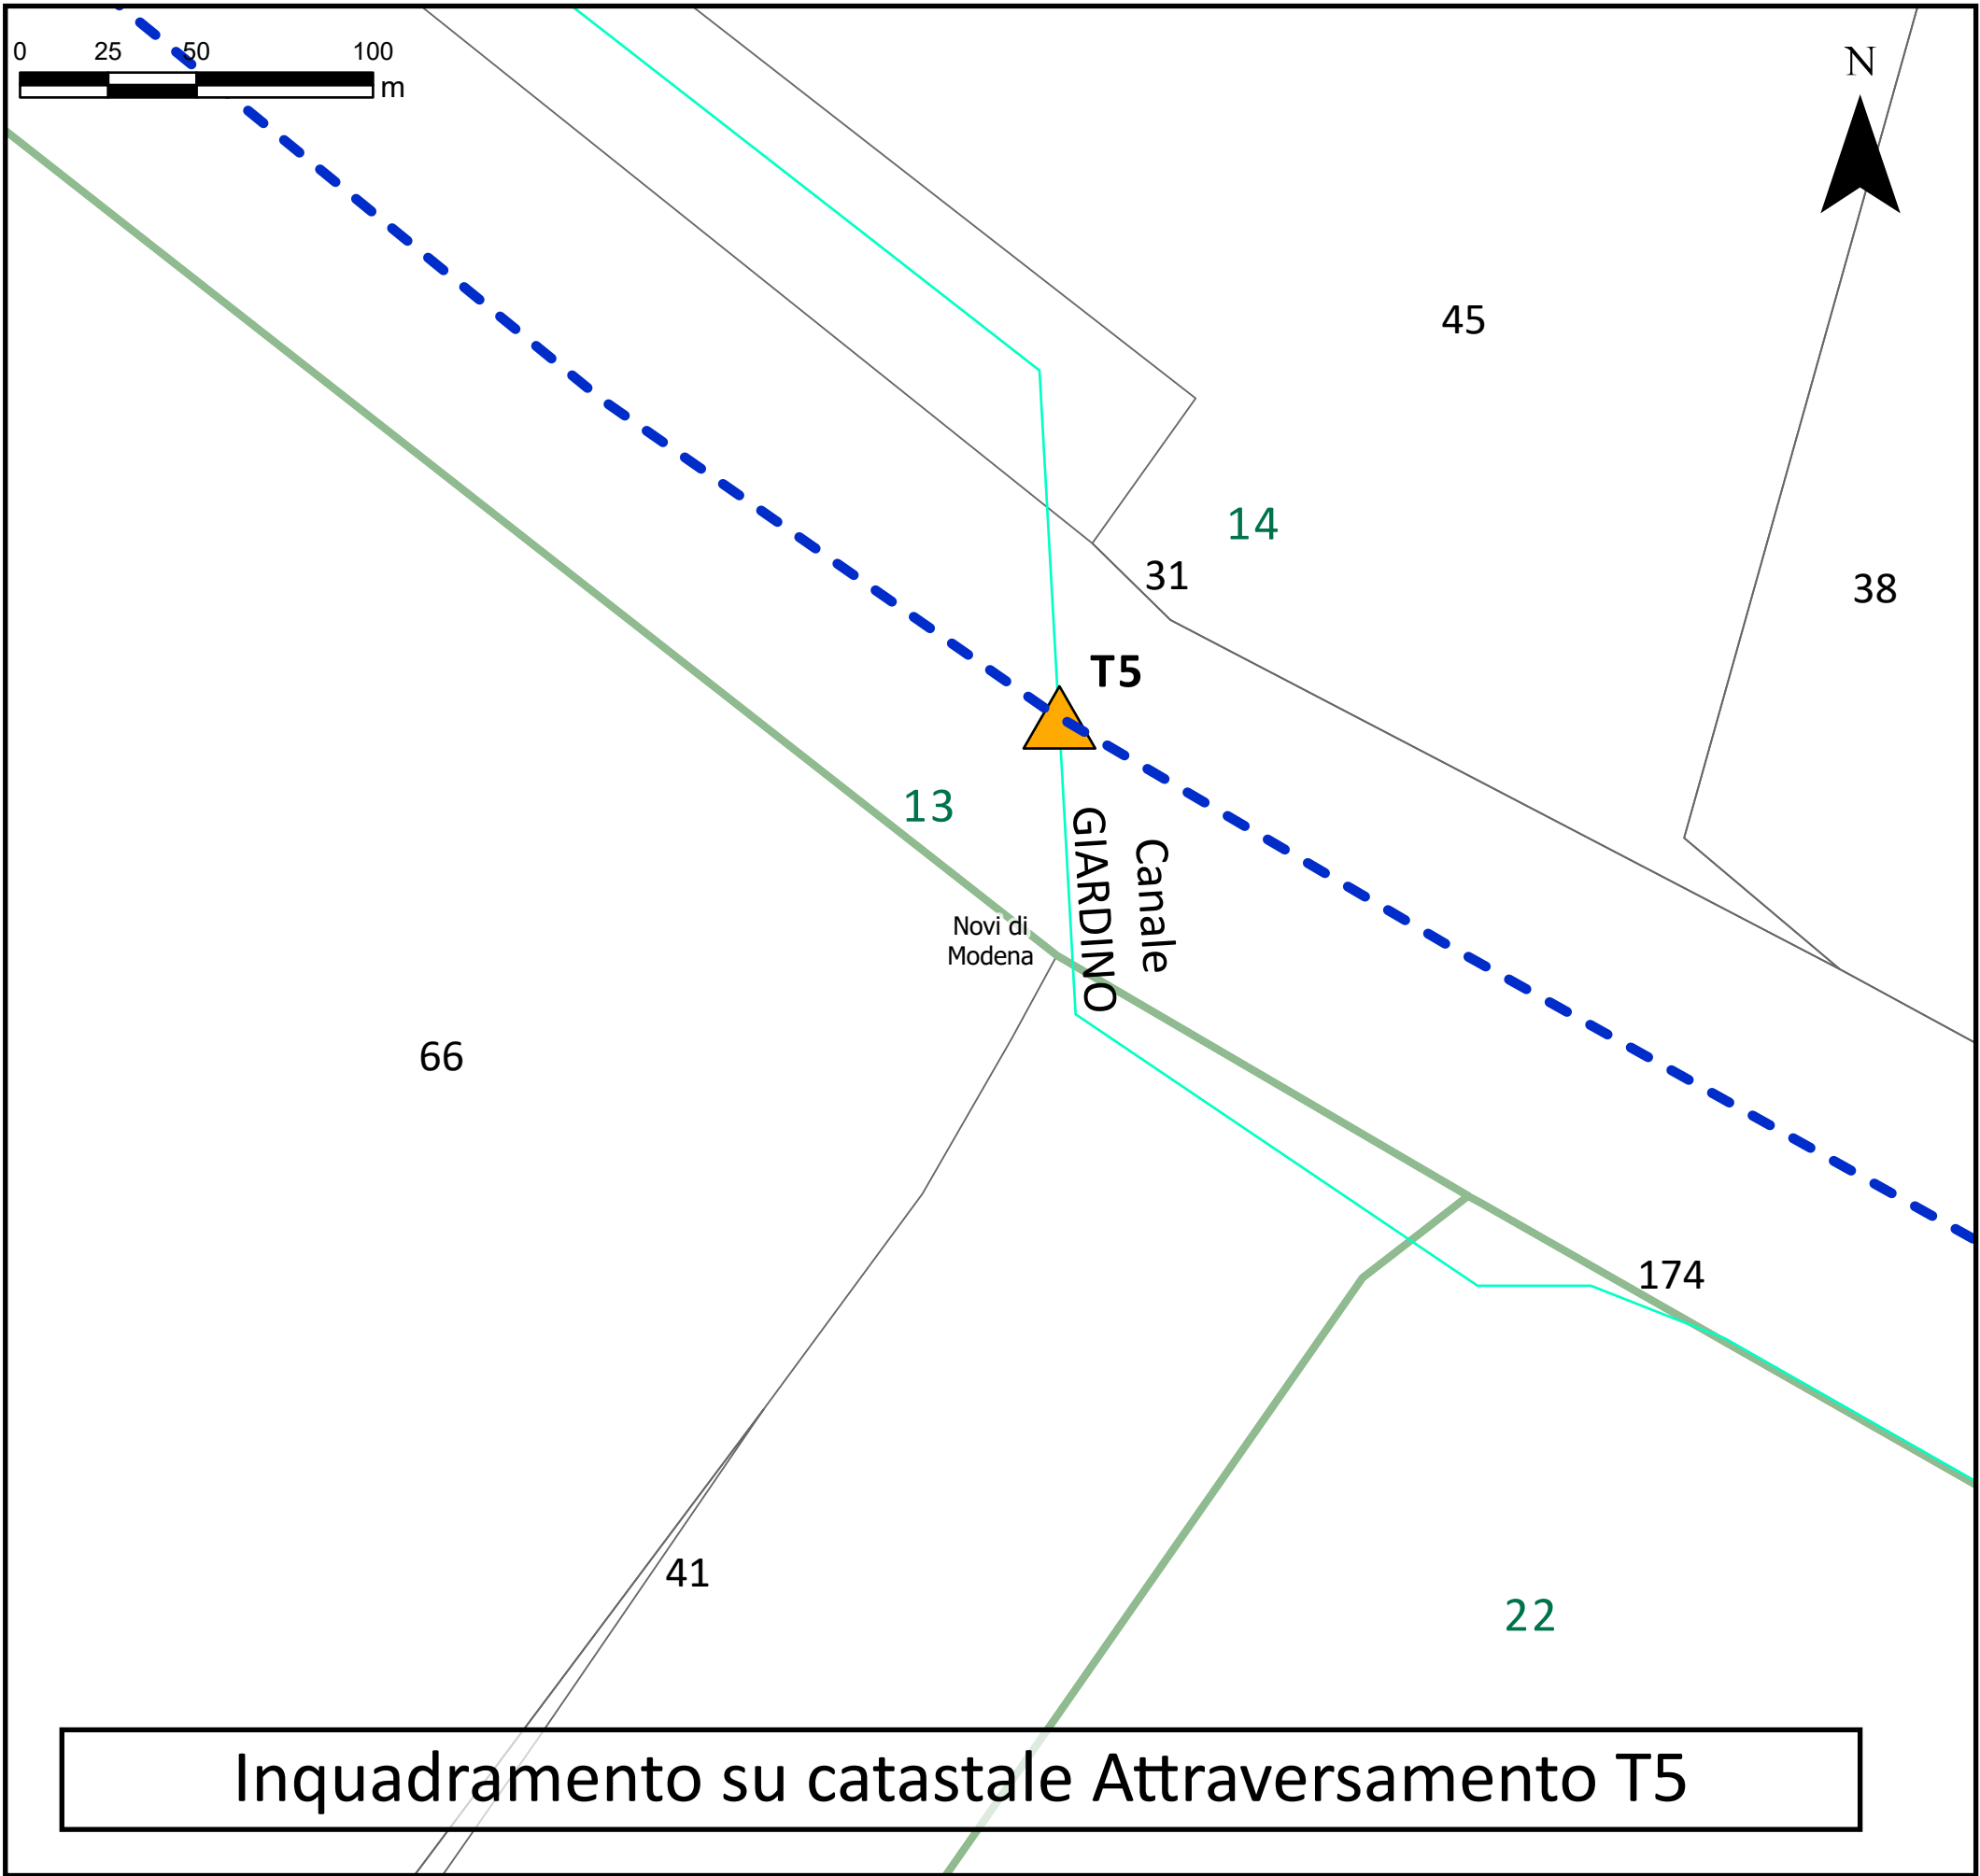

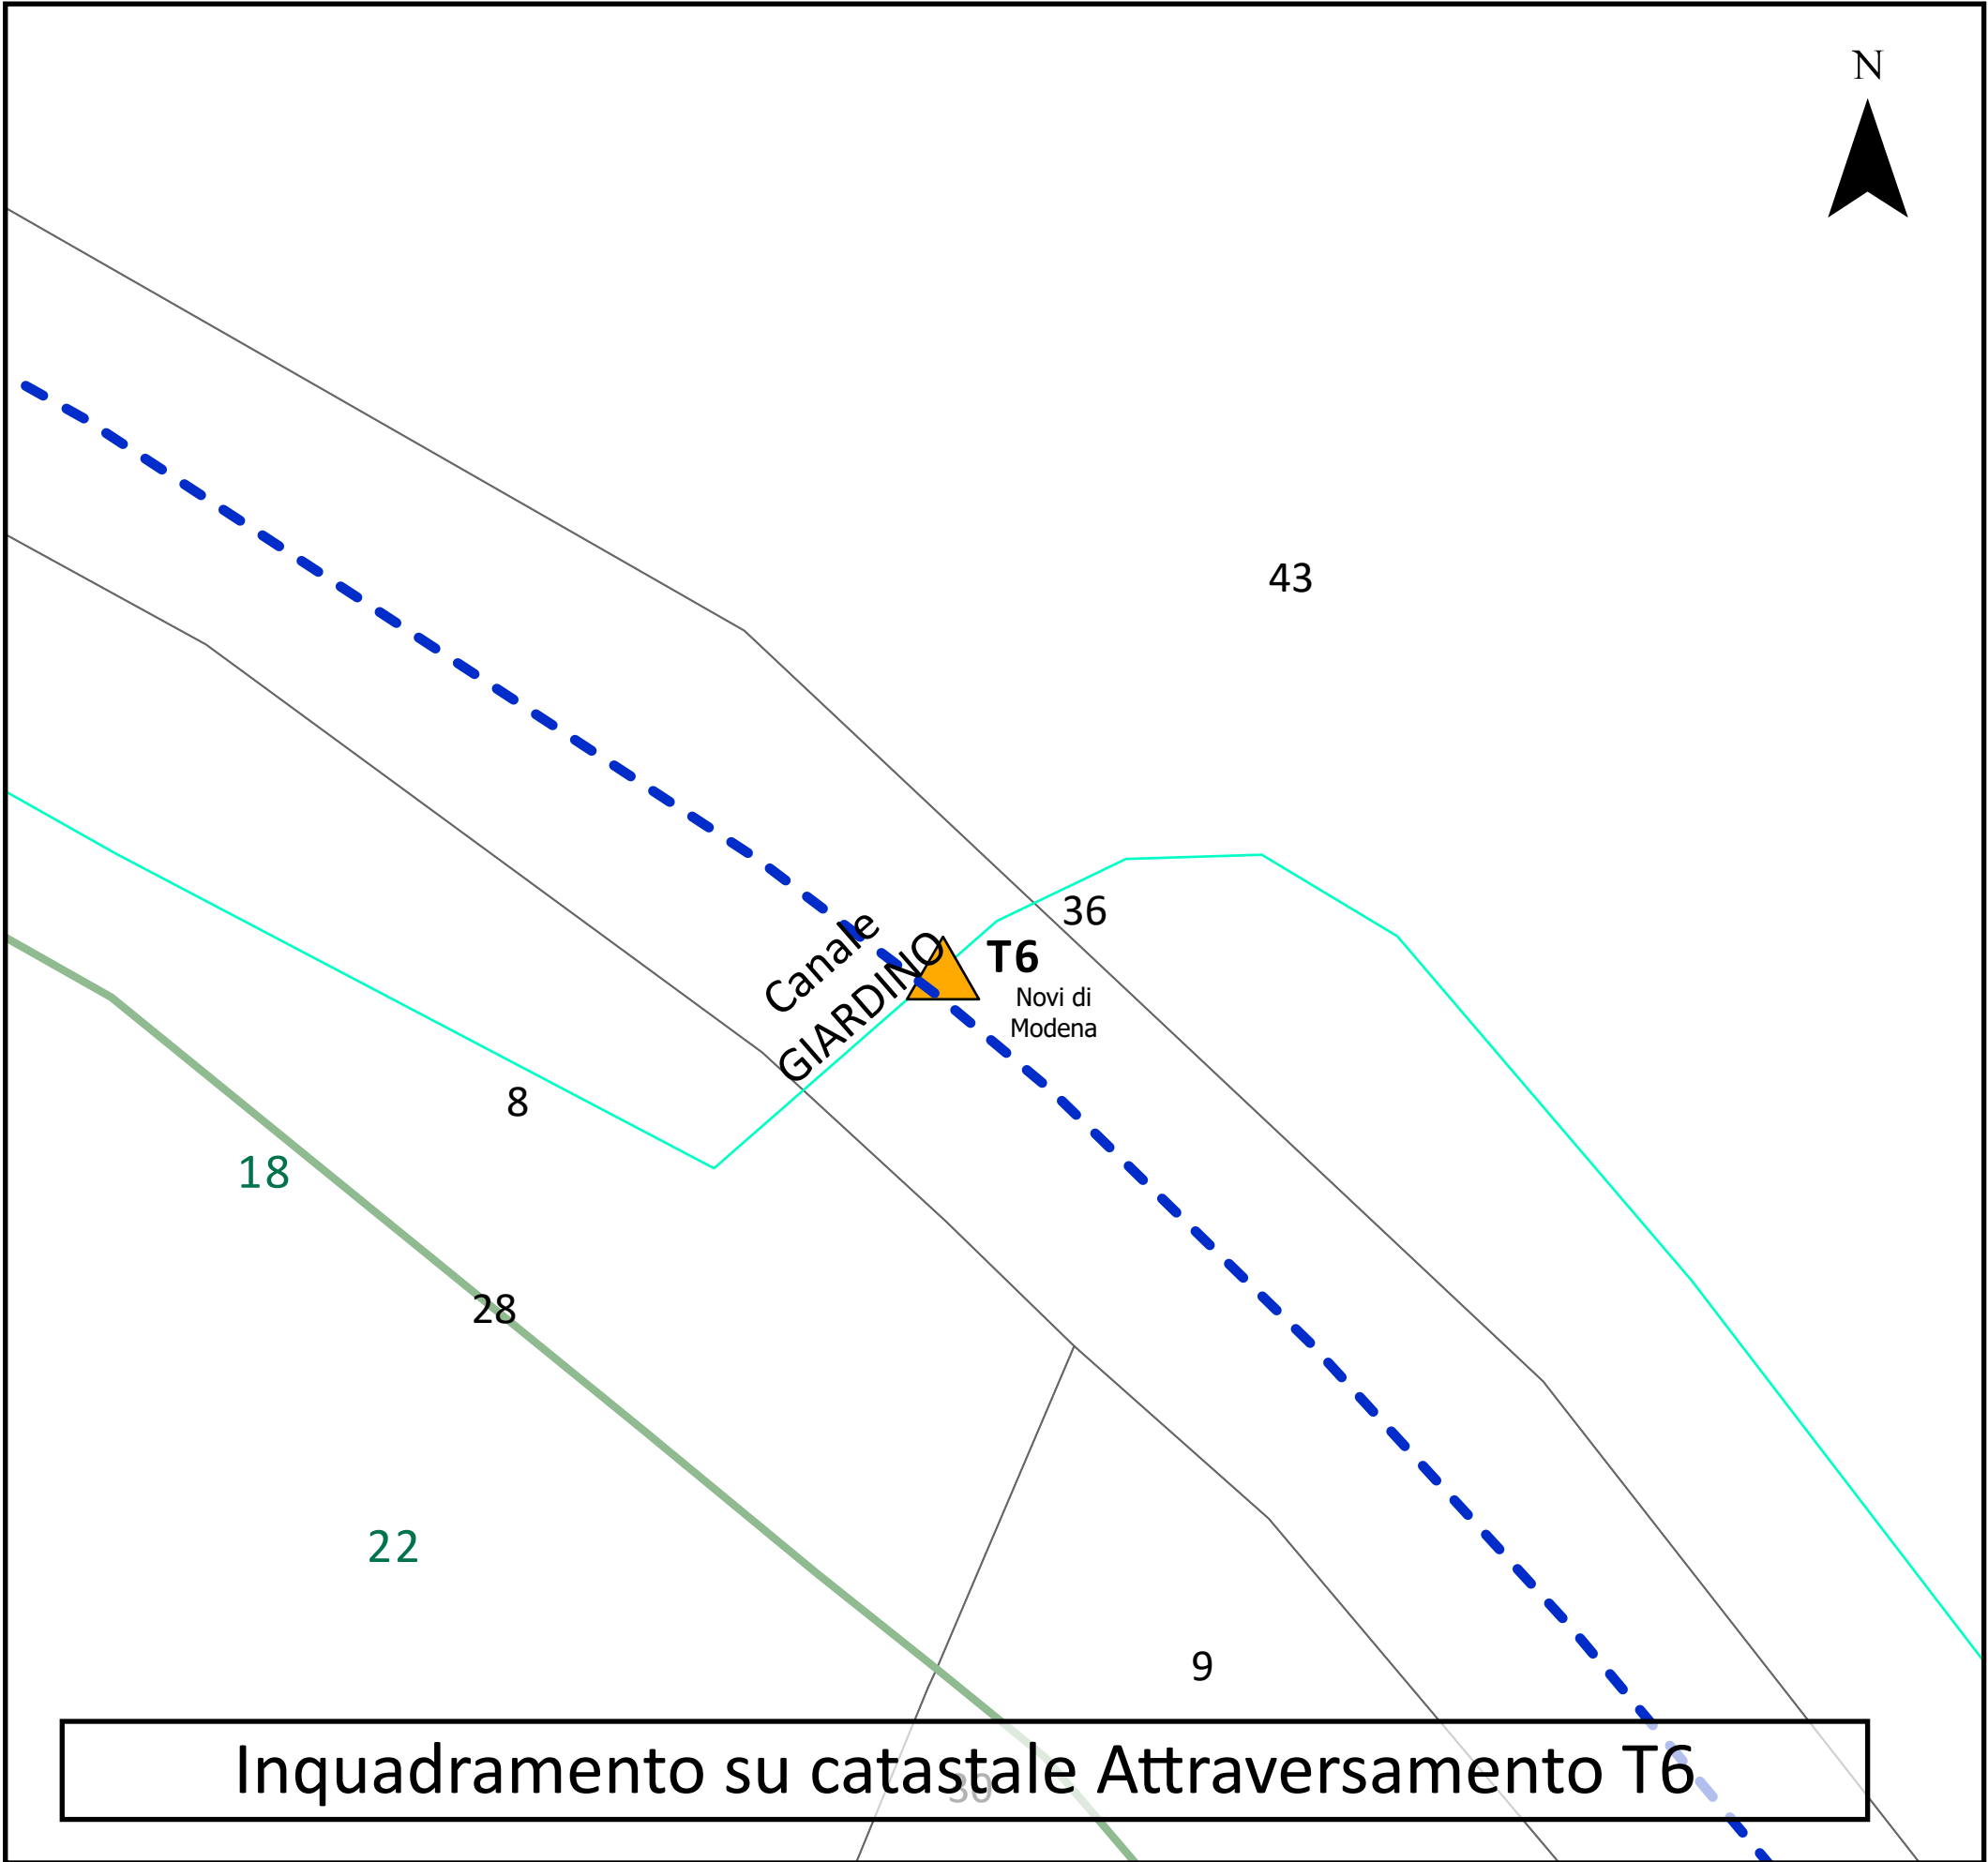



- LEGENDA**
- Cavidotto interrato di connessione
 - Interferenze**
 - ▲ Punti TOC
 - Catasto (Fonte: Agenzia delle Entrate)**
 - Particelle catastali
 - Fogli catastali
 - Limiti amministrativi**
 - Limiti Comunali

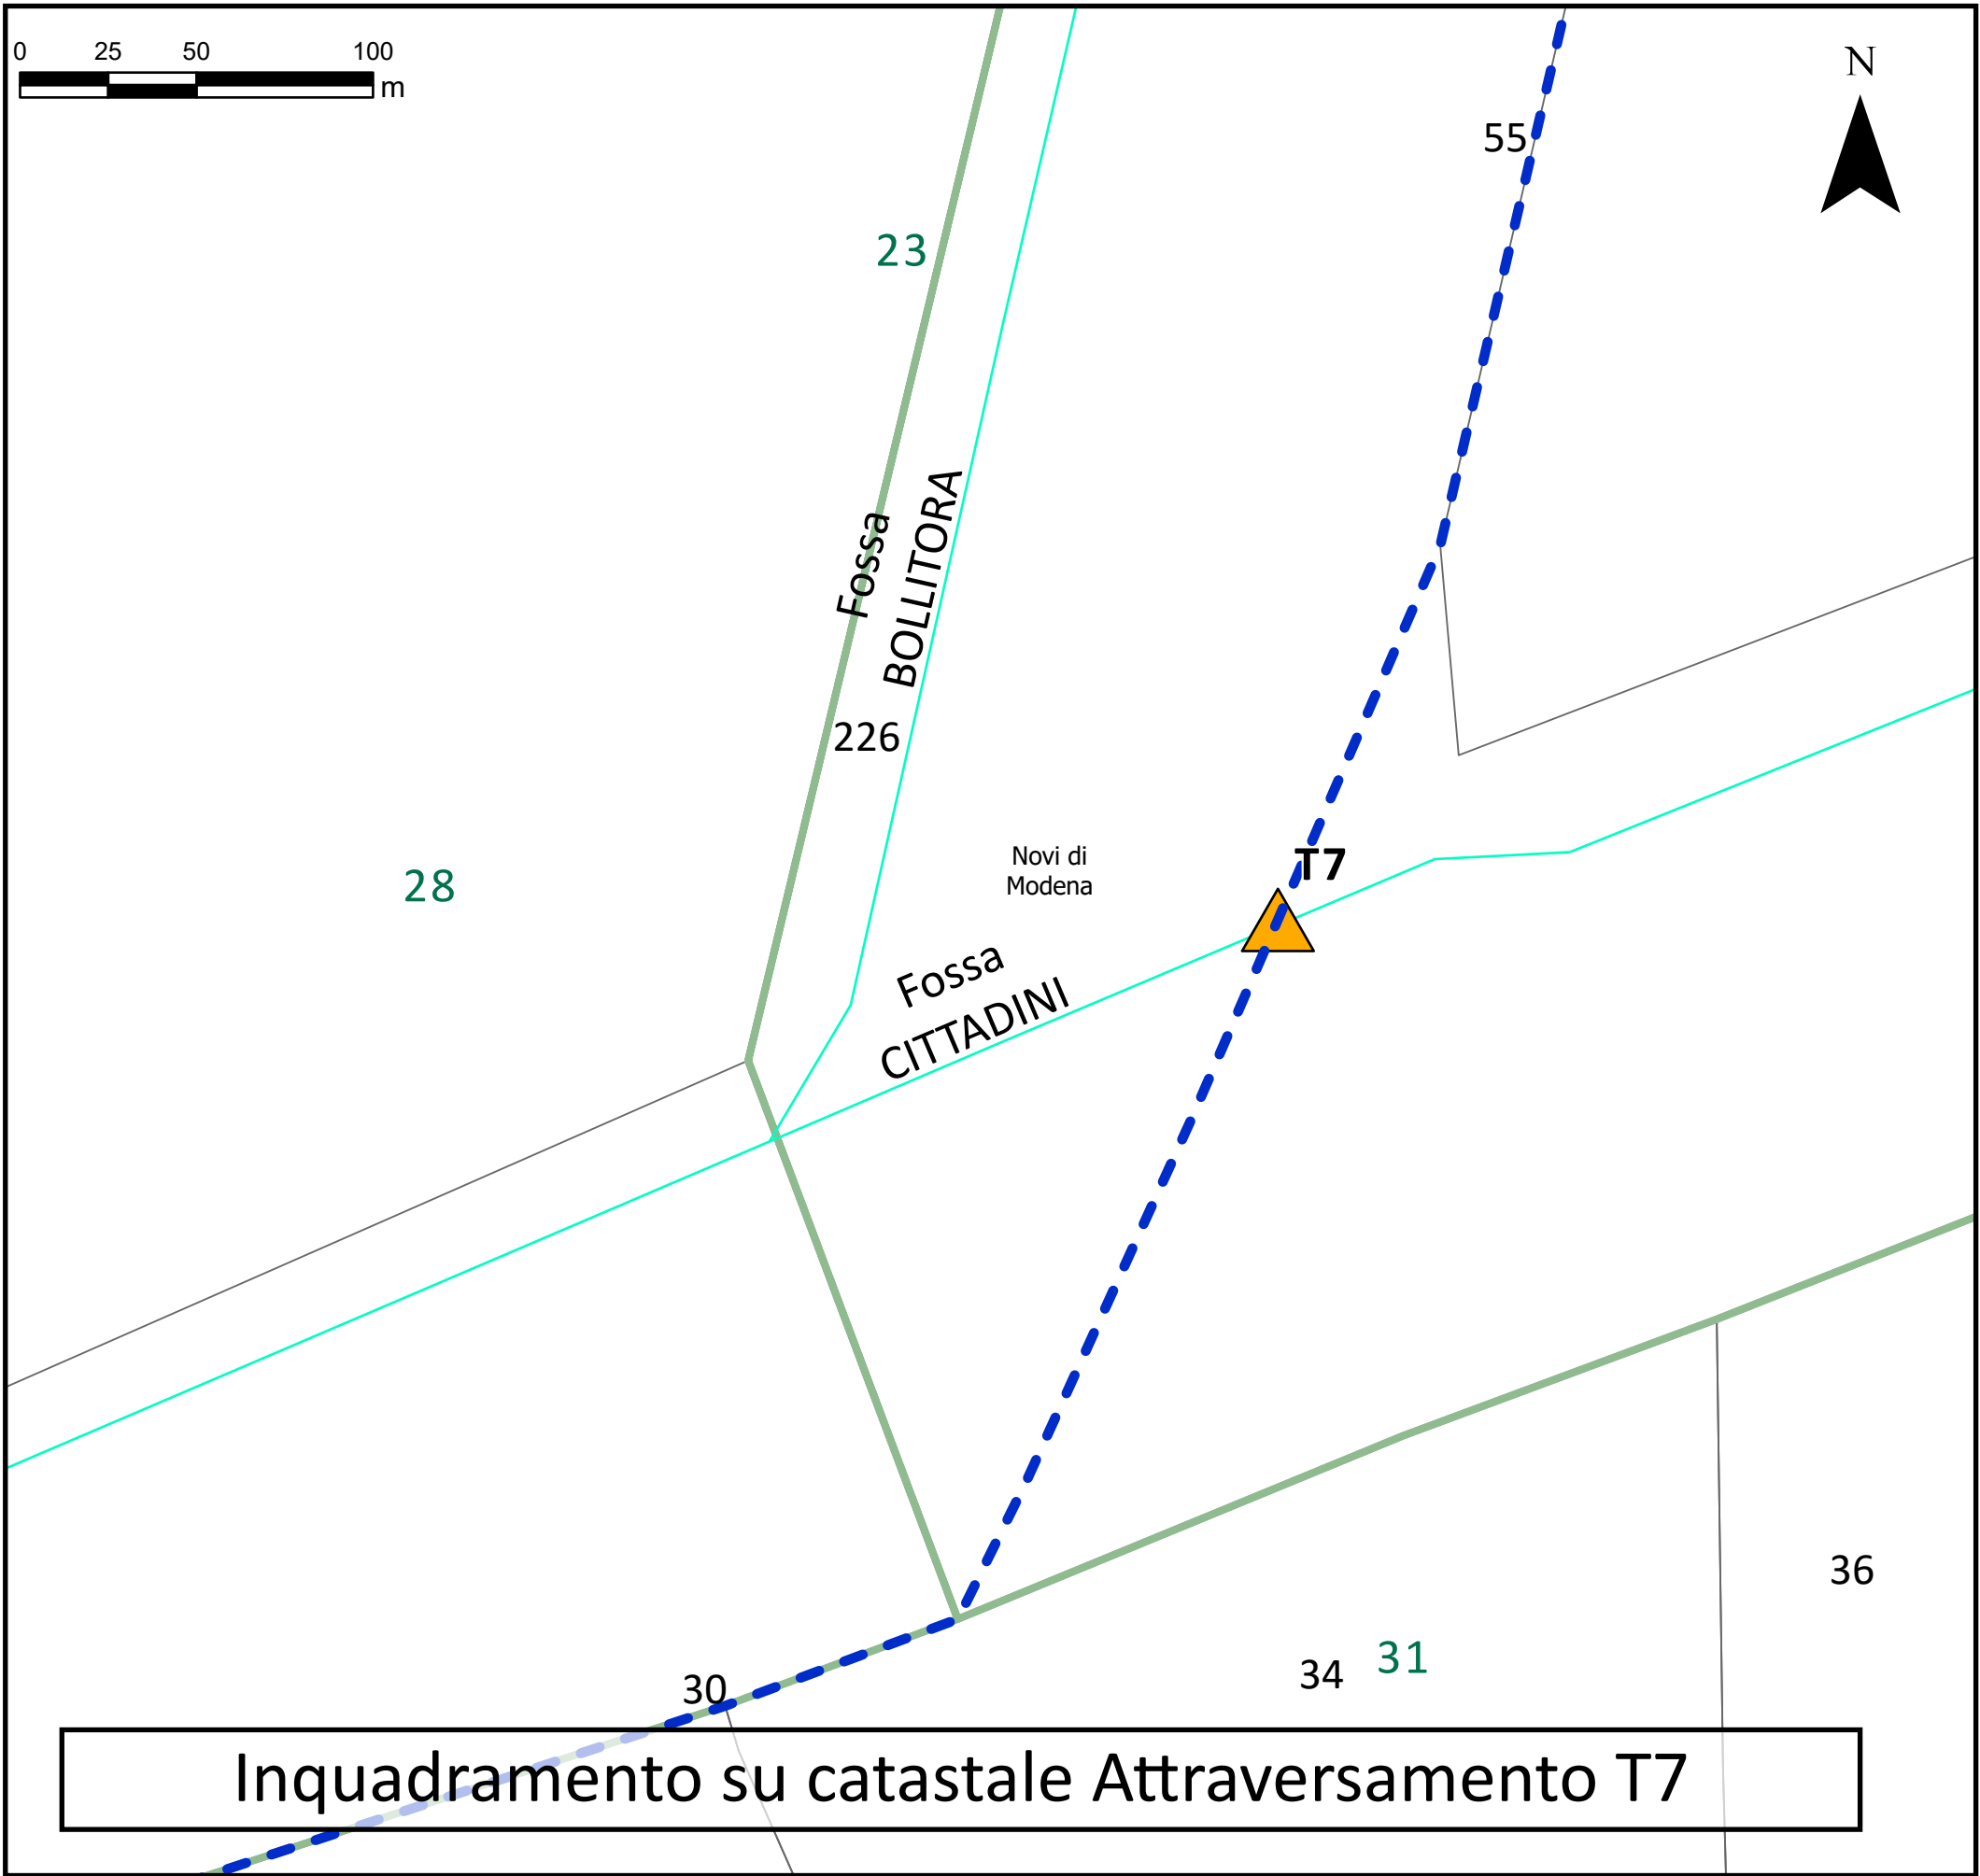

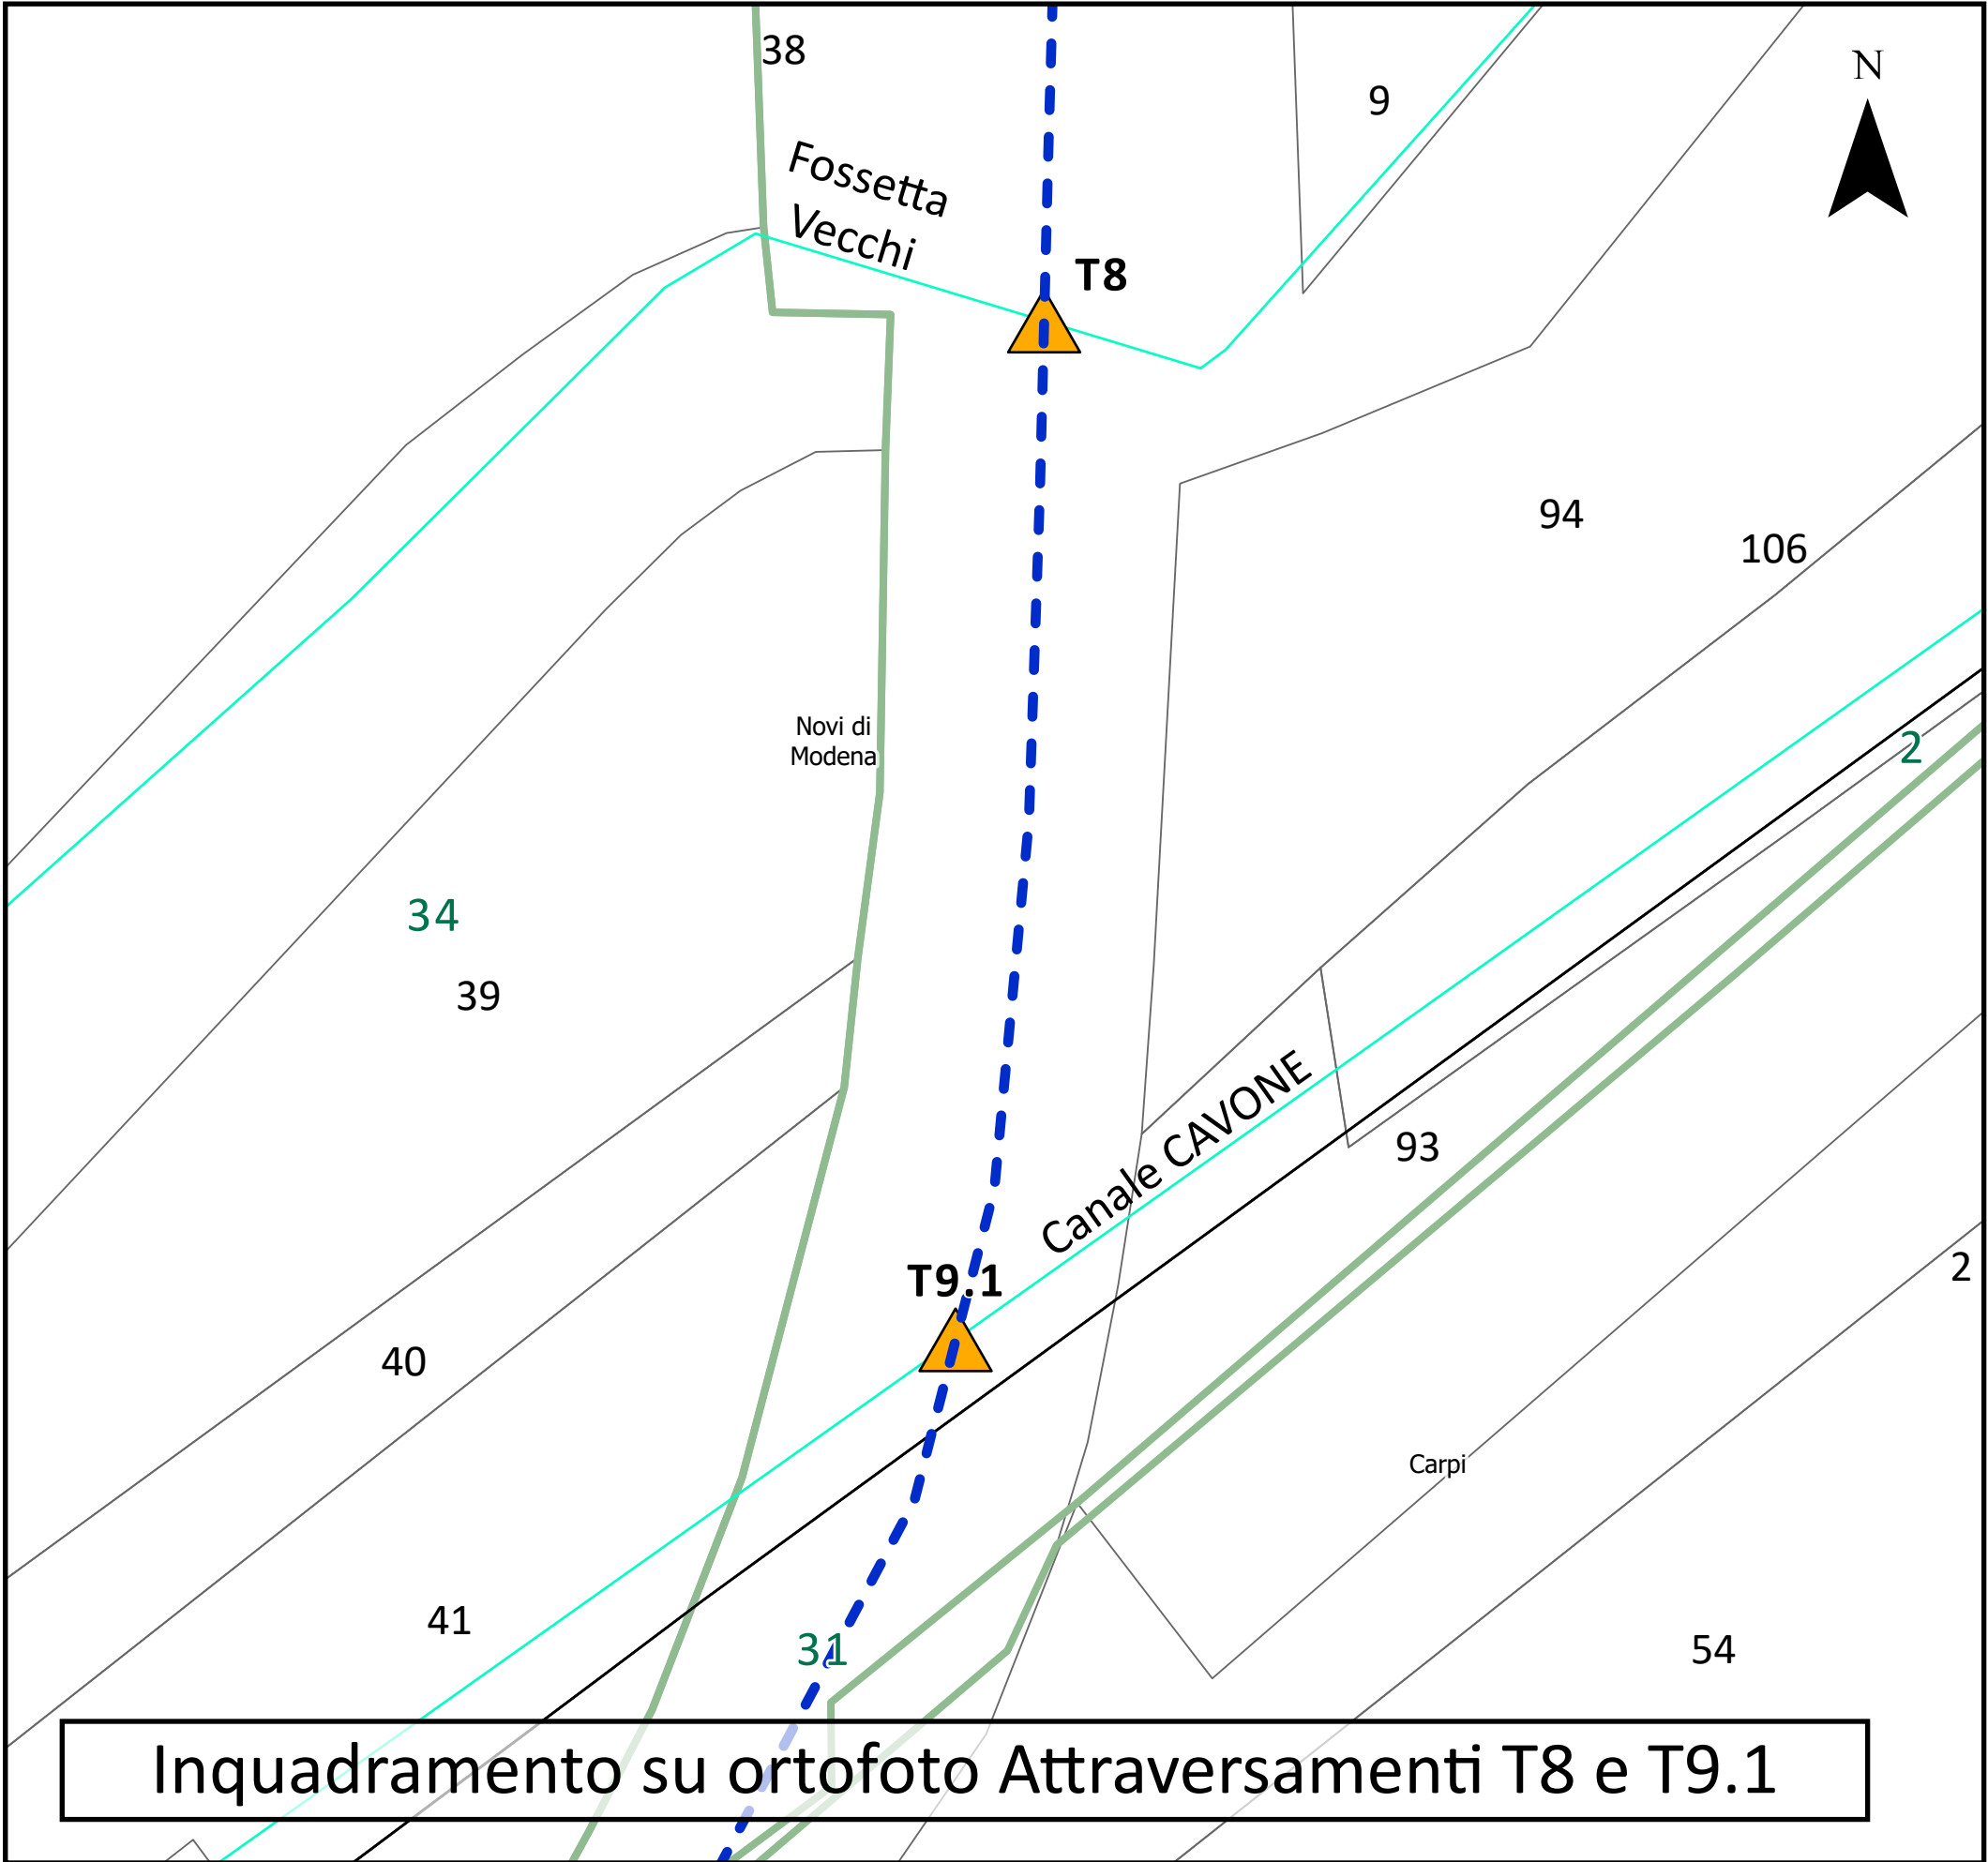




- LEGENDA**
- Cavidotto interrato di connessione
 - Interferenze**
 - ▲ Punti TOC
 - Catasto (Fonte: Agenzia delle Entrate)**
 - Particelle catastali
 - Fogli catastali
 - Limiti amministrativi**
 - Limiti Comunali

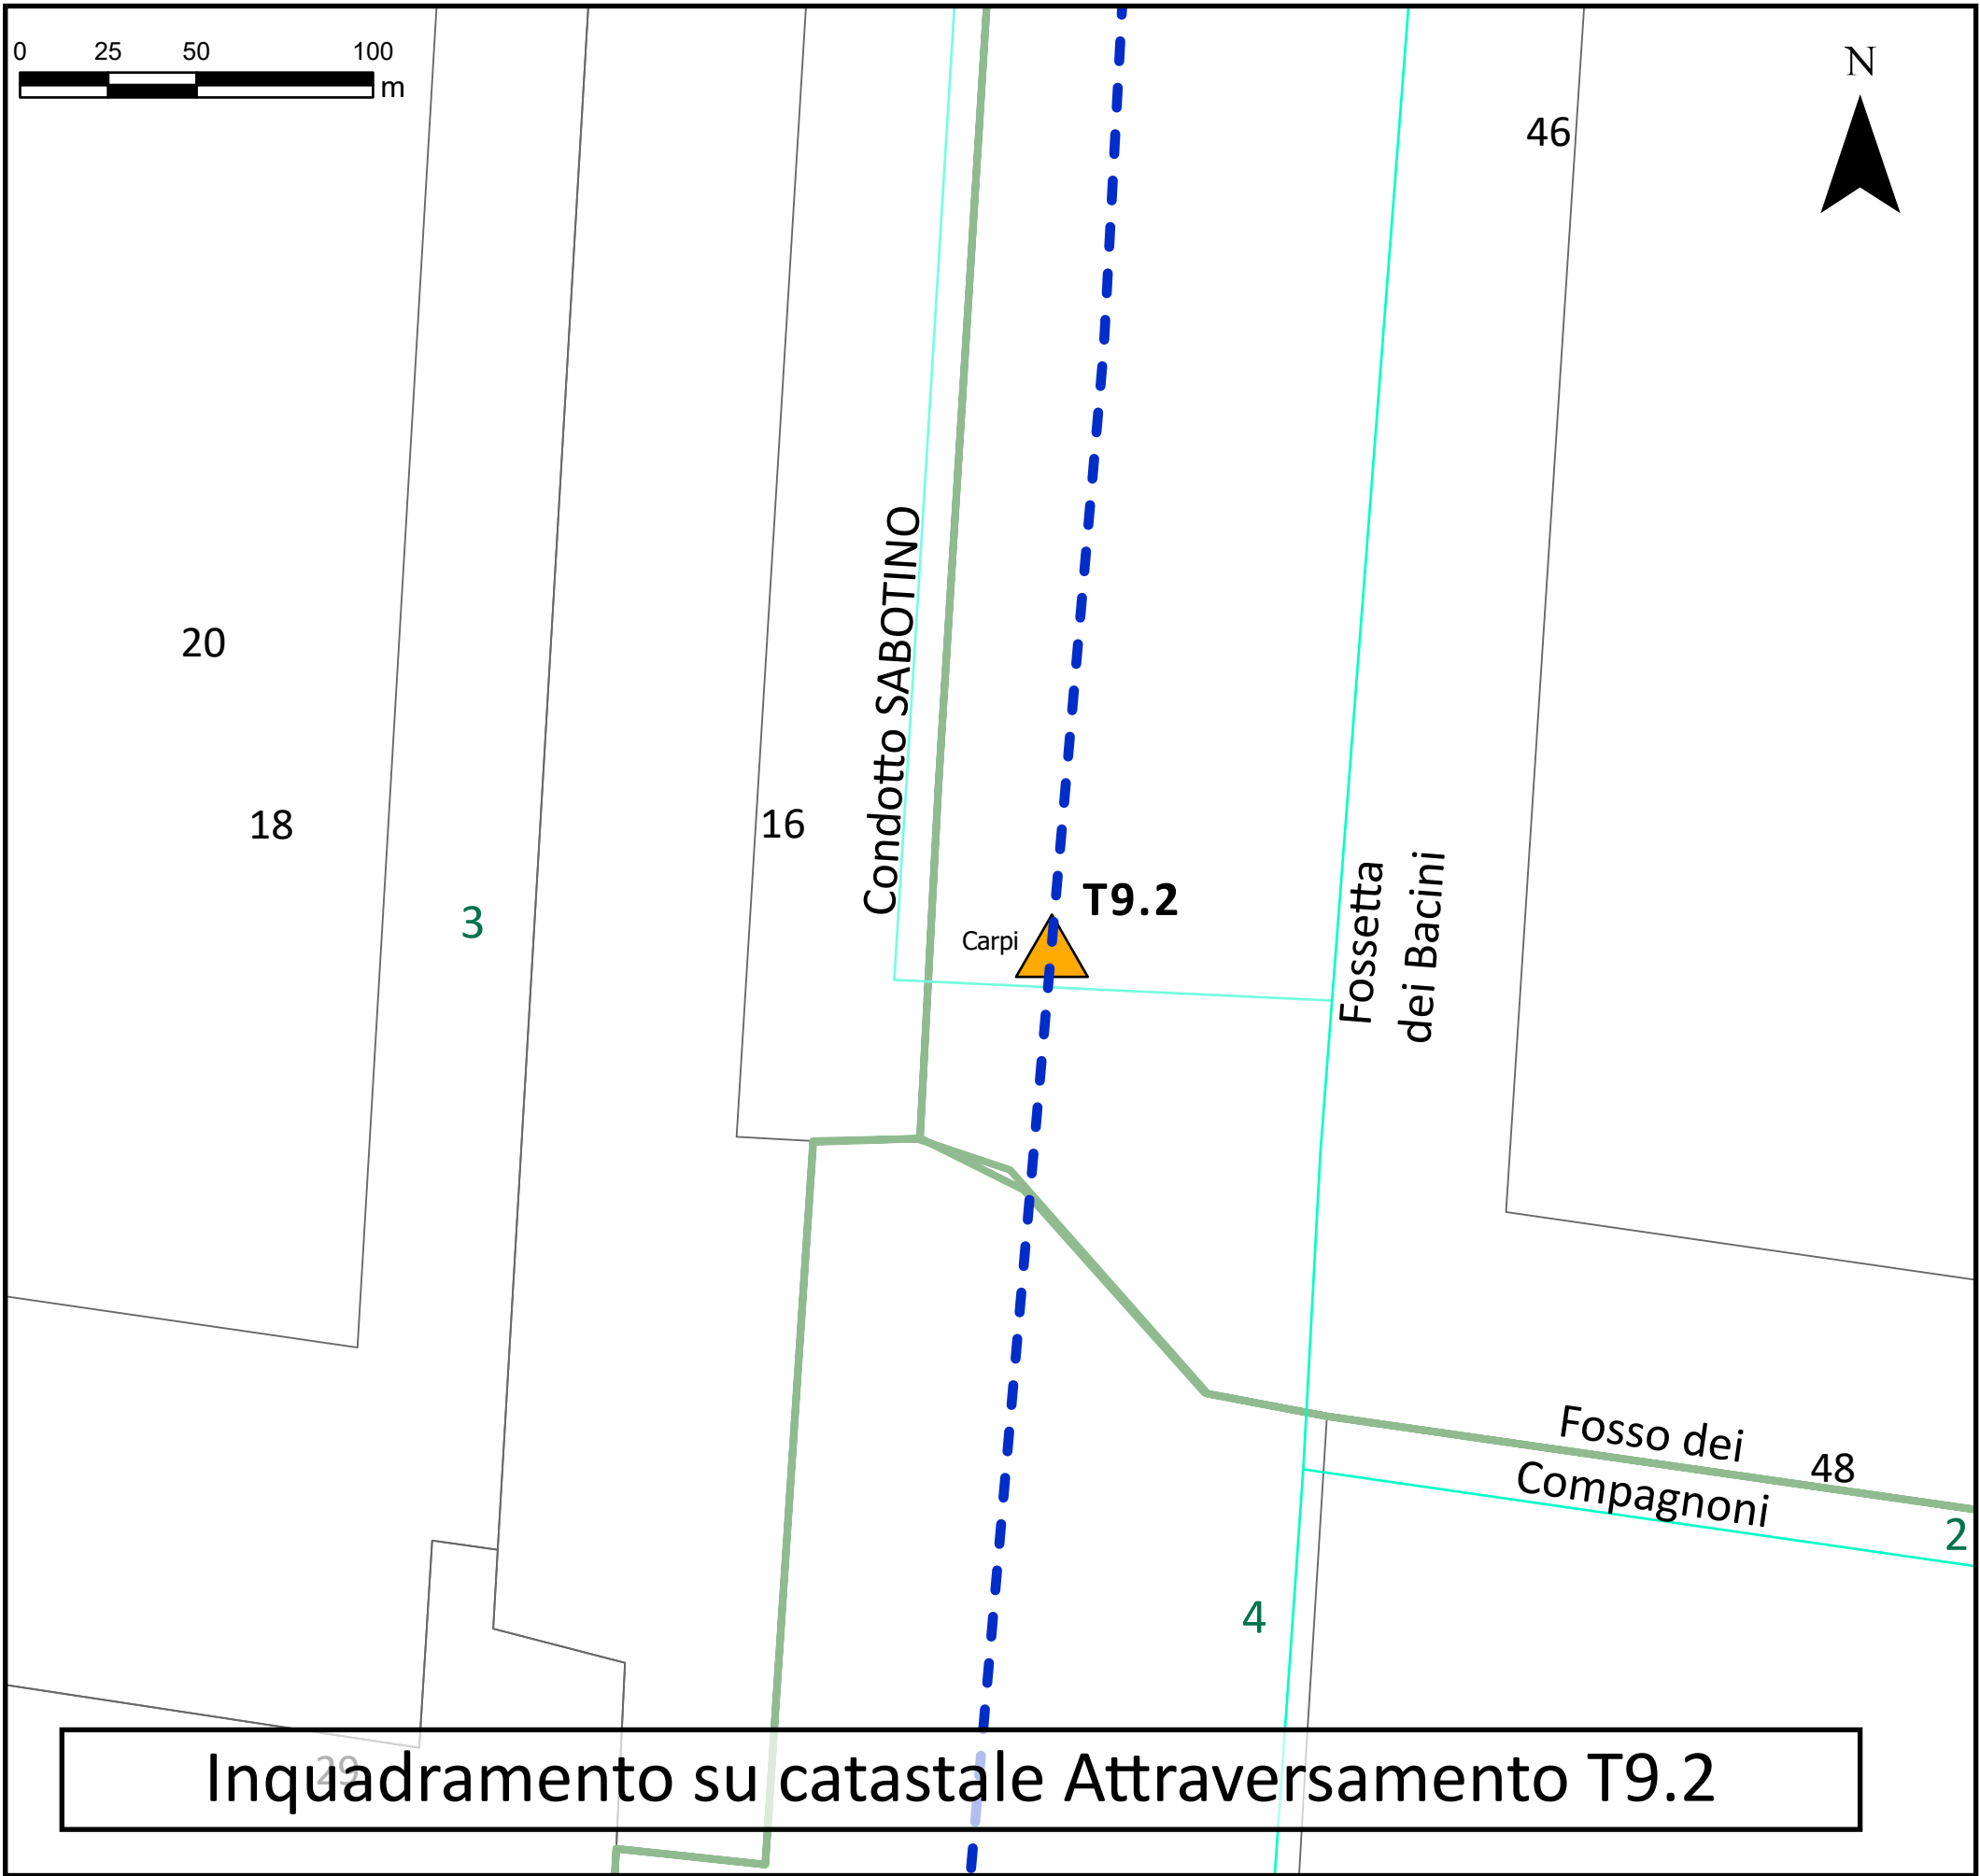

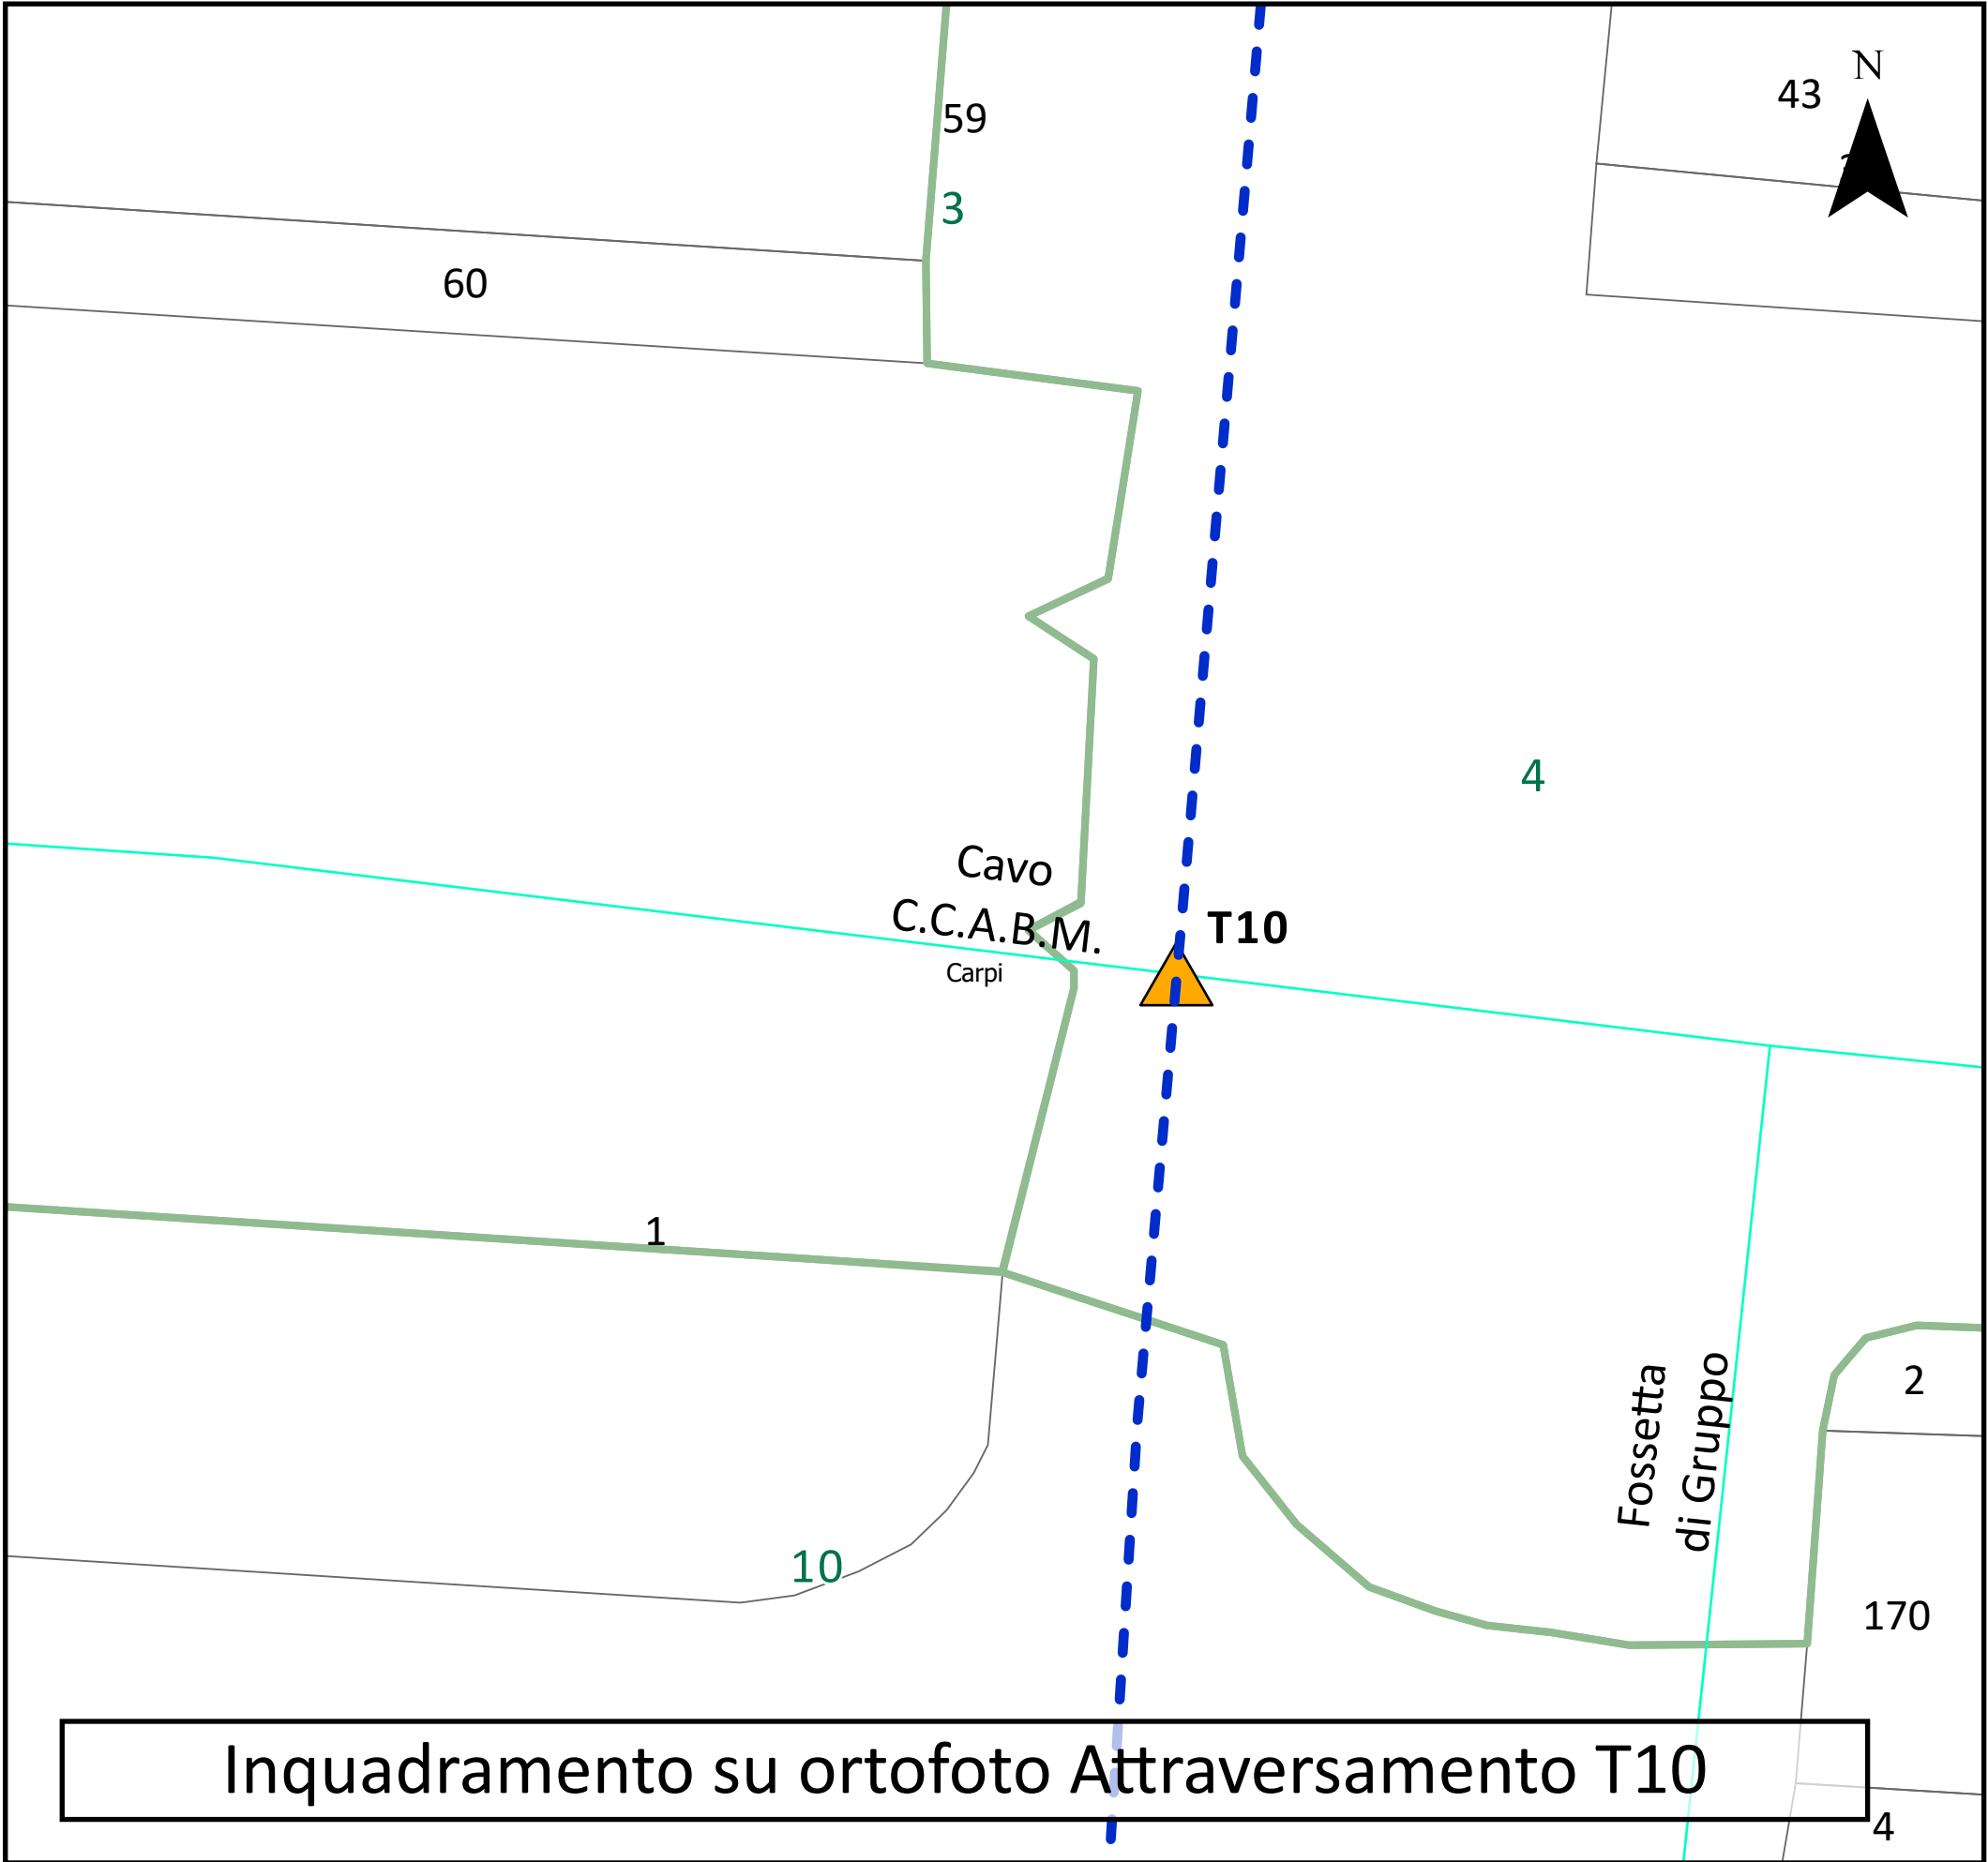

- LEGENDA**
- Cavidotto interrato di connessione
 - Interferenze**
 - ▲ Punti TOC
 - Catasto (Fonte: Agenzia delle Entrate)**
 - Particelle catastali
 - Fogli catastali
 - Limiti amministrativi**
 - Limiti Comunali

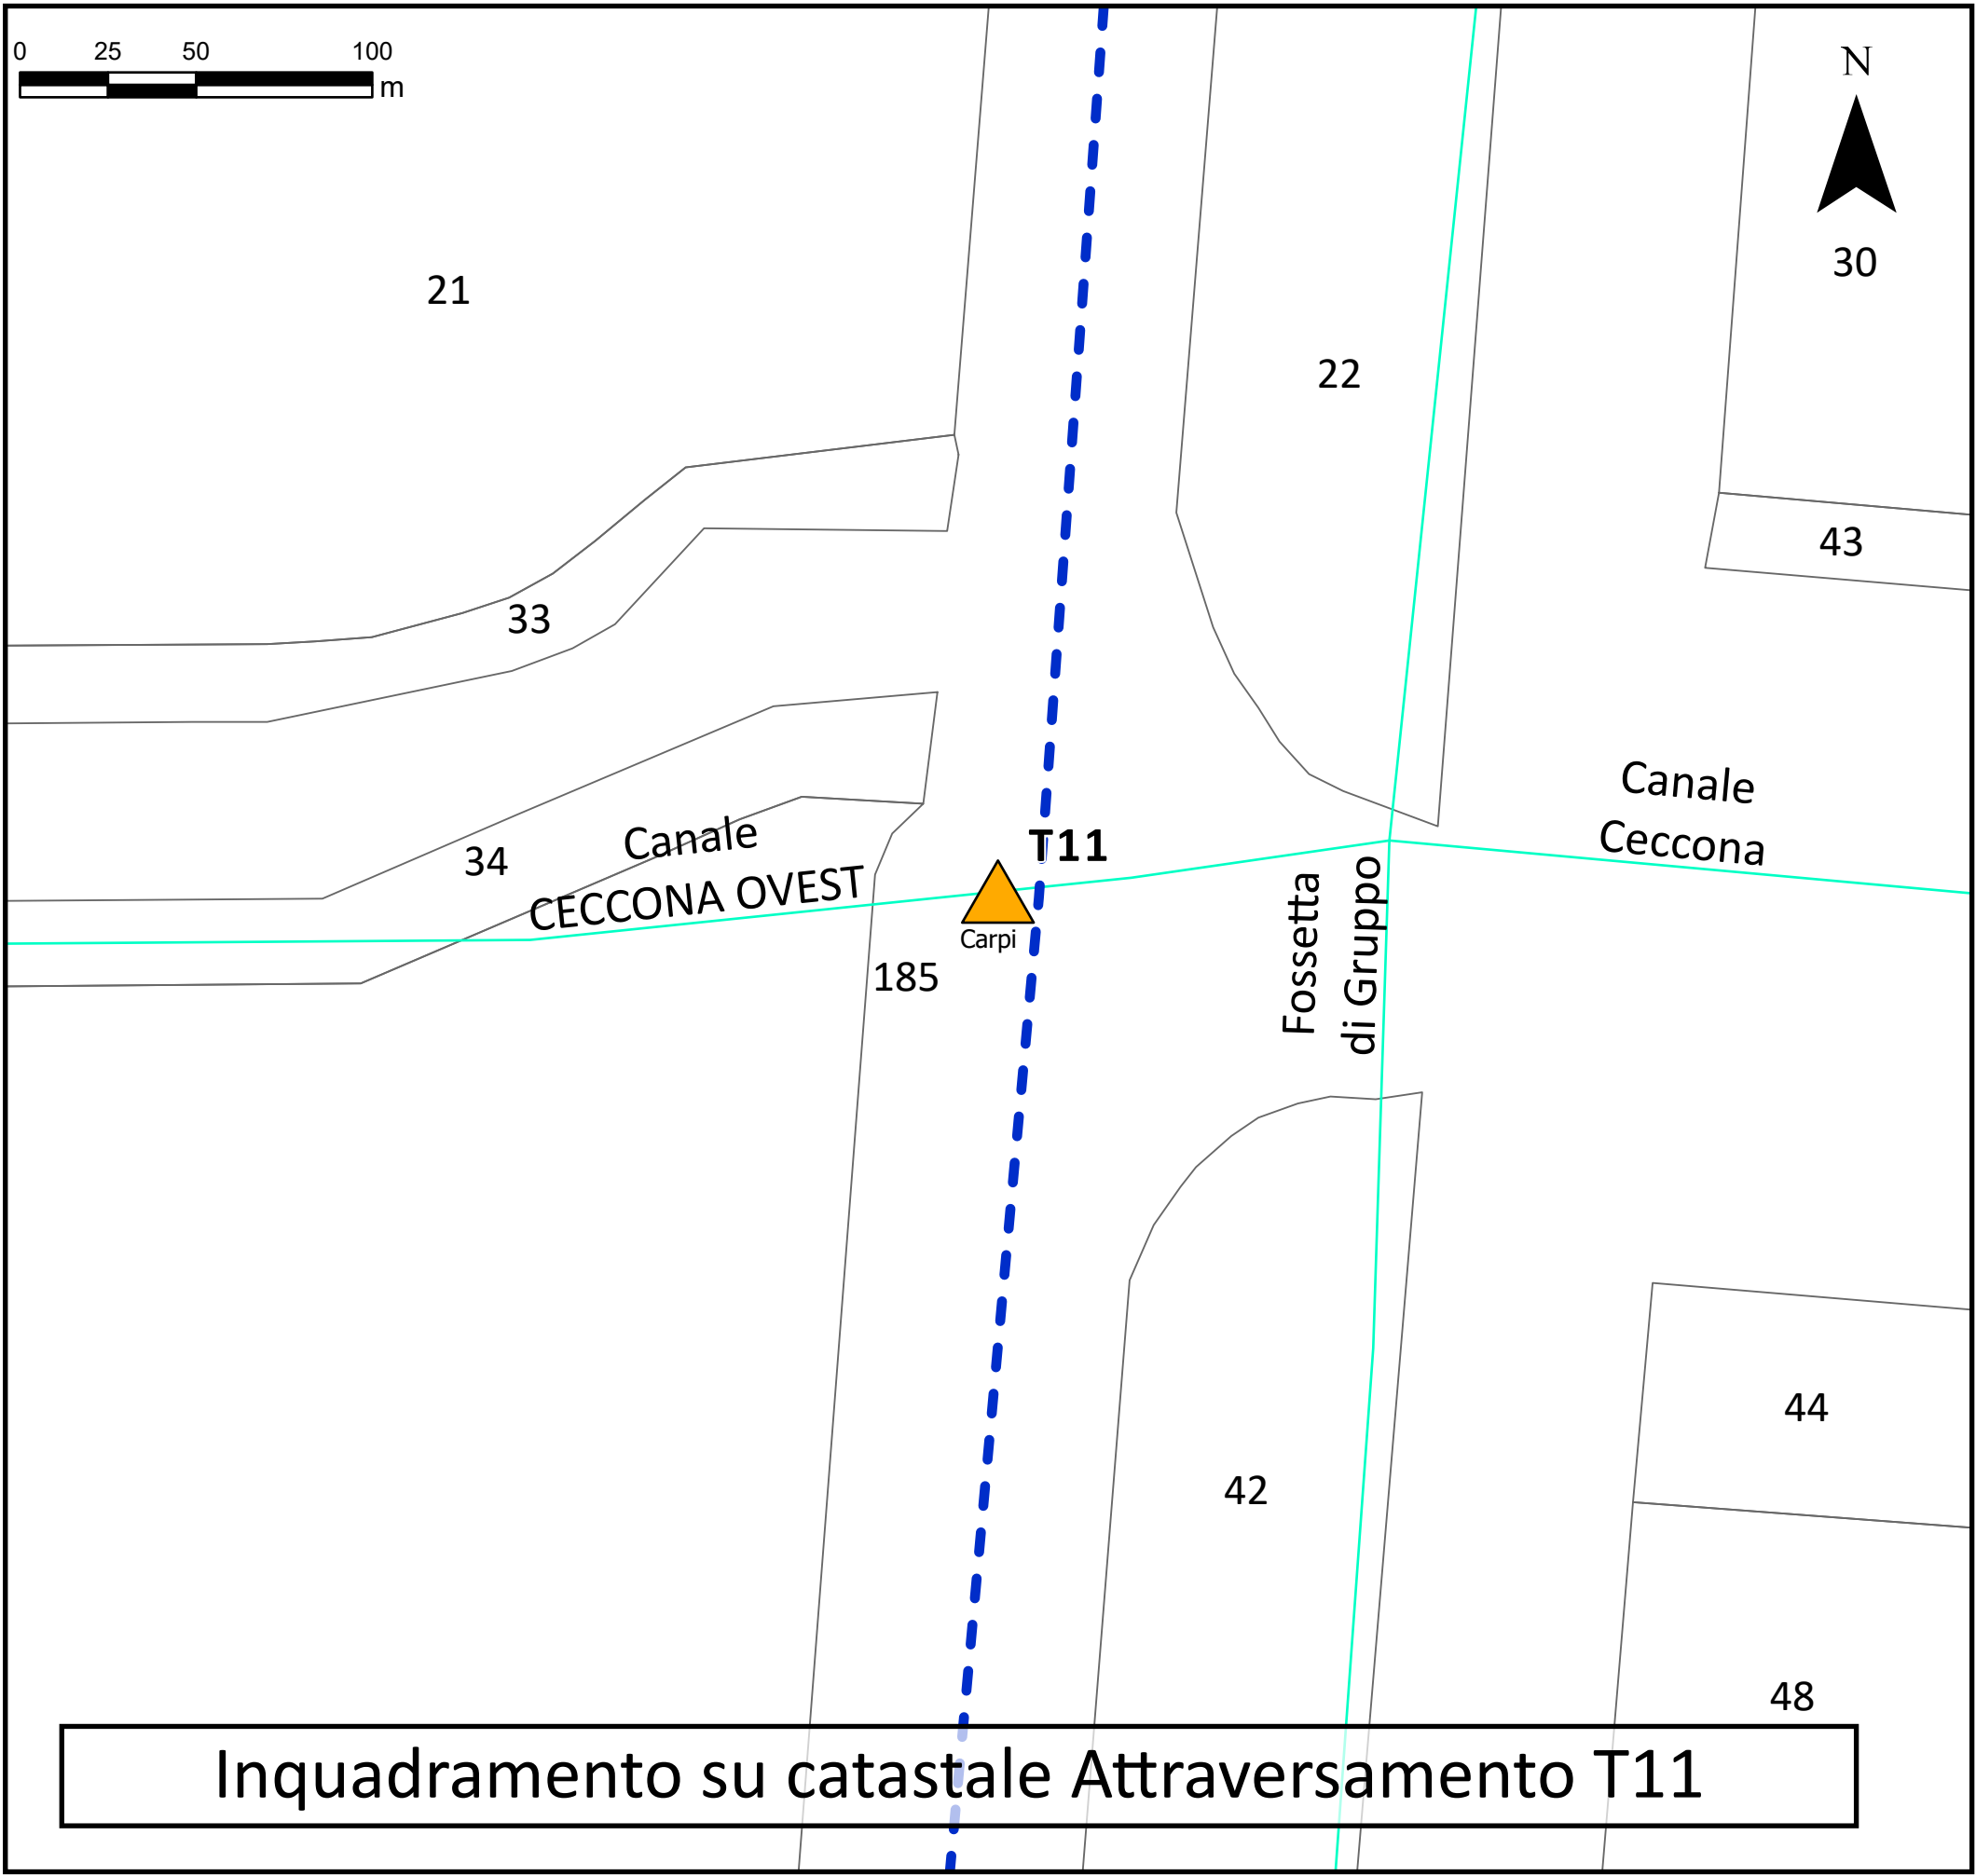

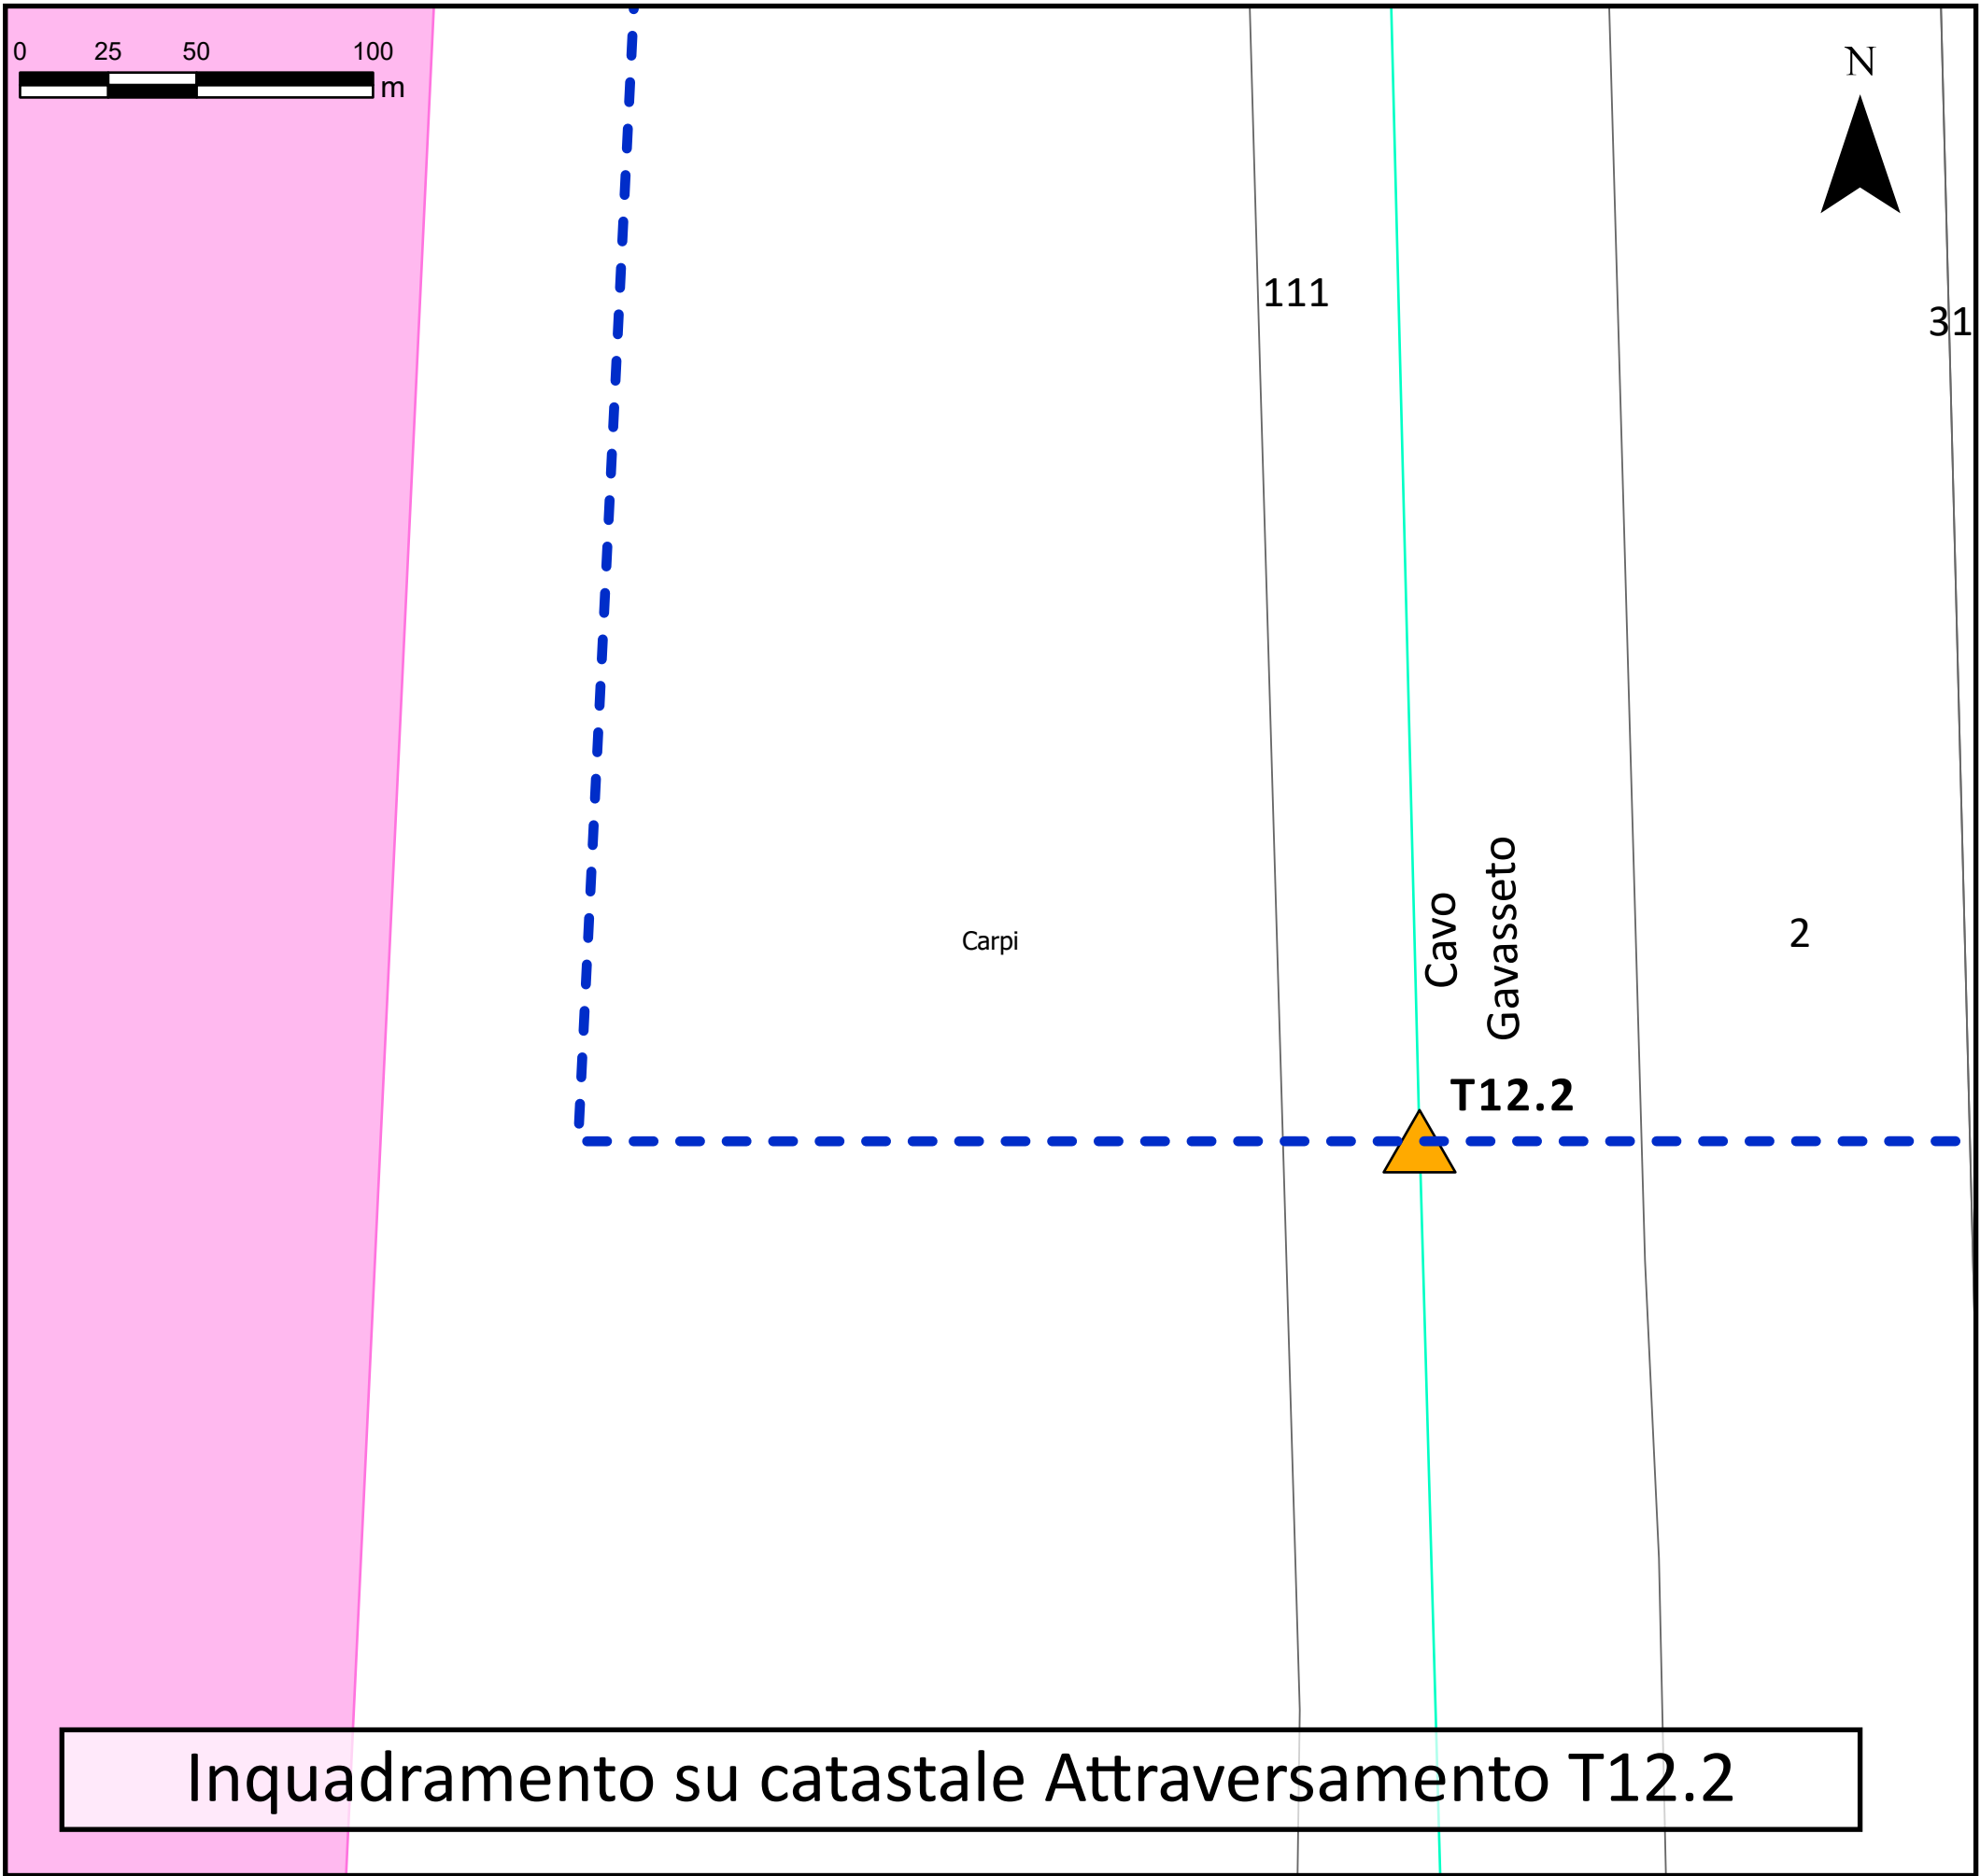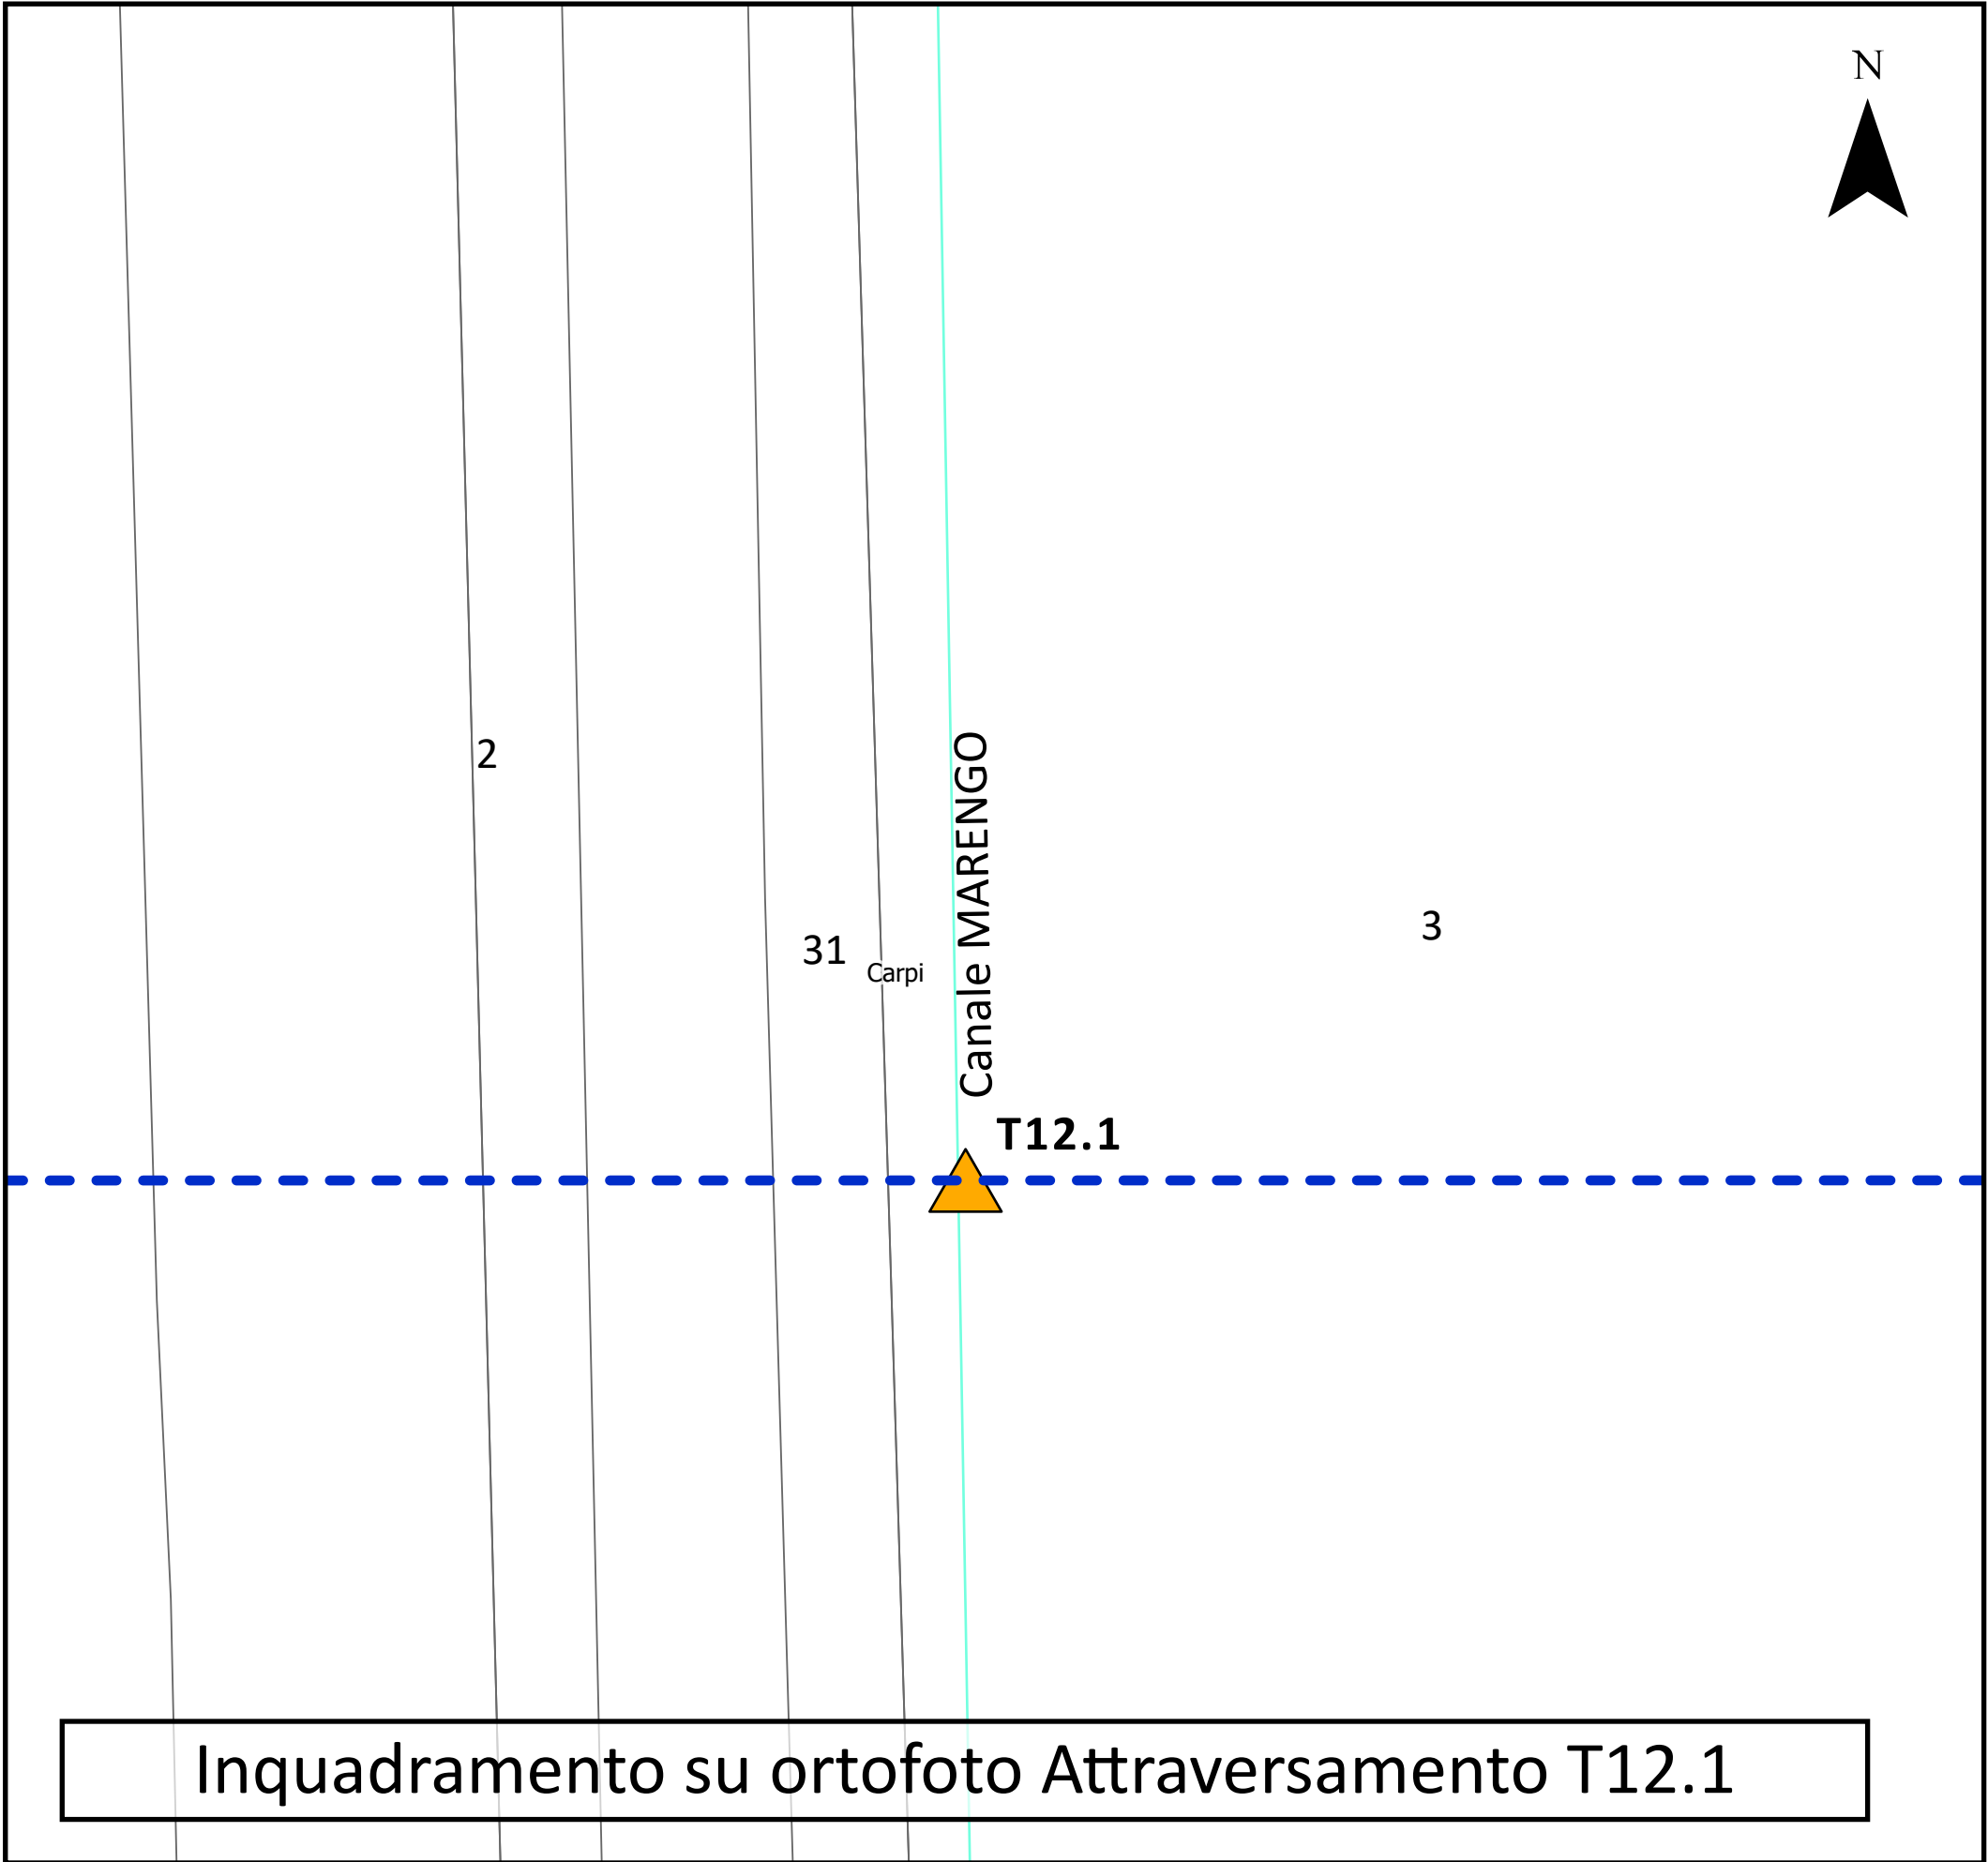

- LEGENDA**
- Cavidotto interrato di connessione
 - Opere di connessione RTN**
 - SE CARPI - FOSSOLI 380/132/36 kV
 - Interferenze**
 - Punti TOC
 - Catasto (Fonte: Agenzia delle Entrate)**
 - Particelle catastali
 - Fogli catastali
 - Limiti amministrativi**
 - Limiti Comunali