



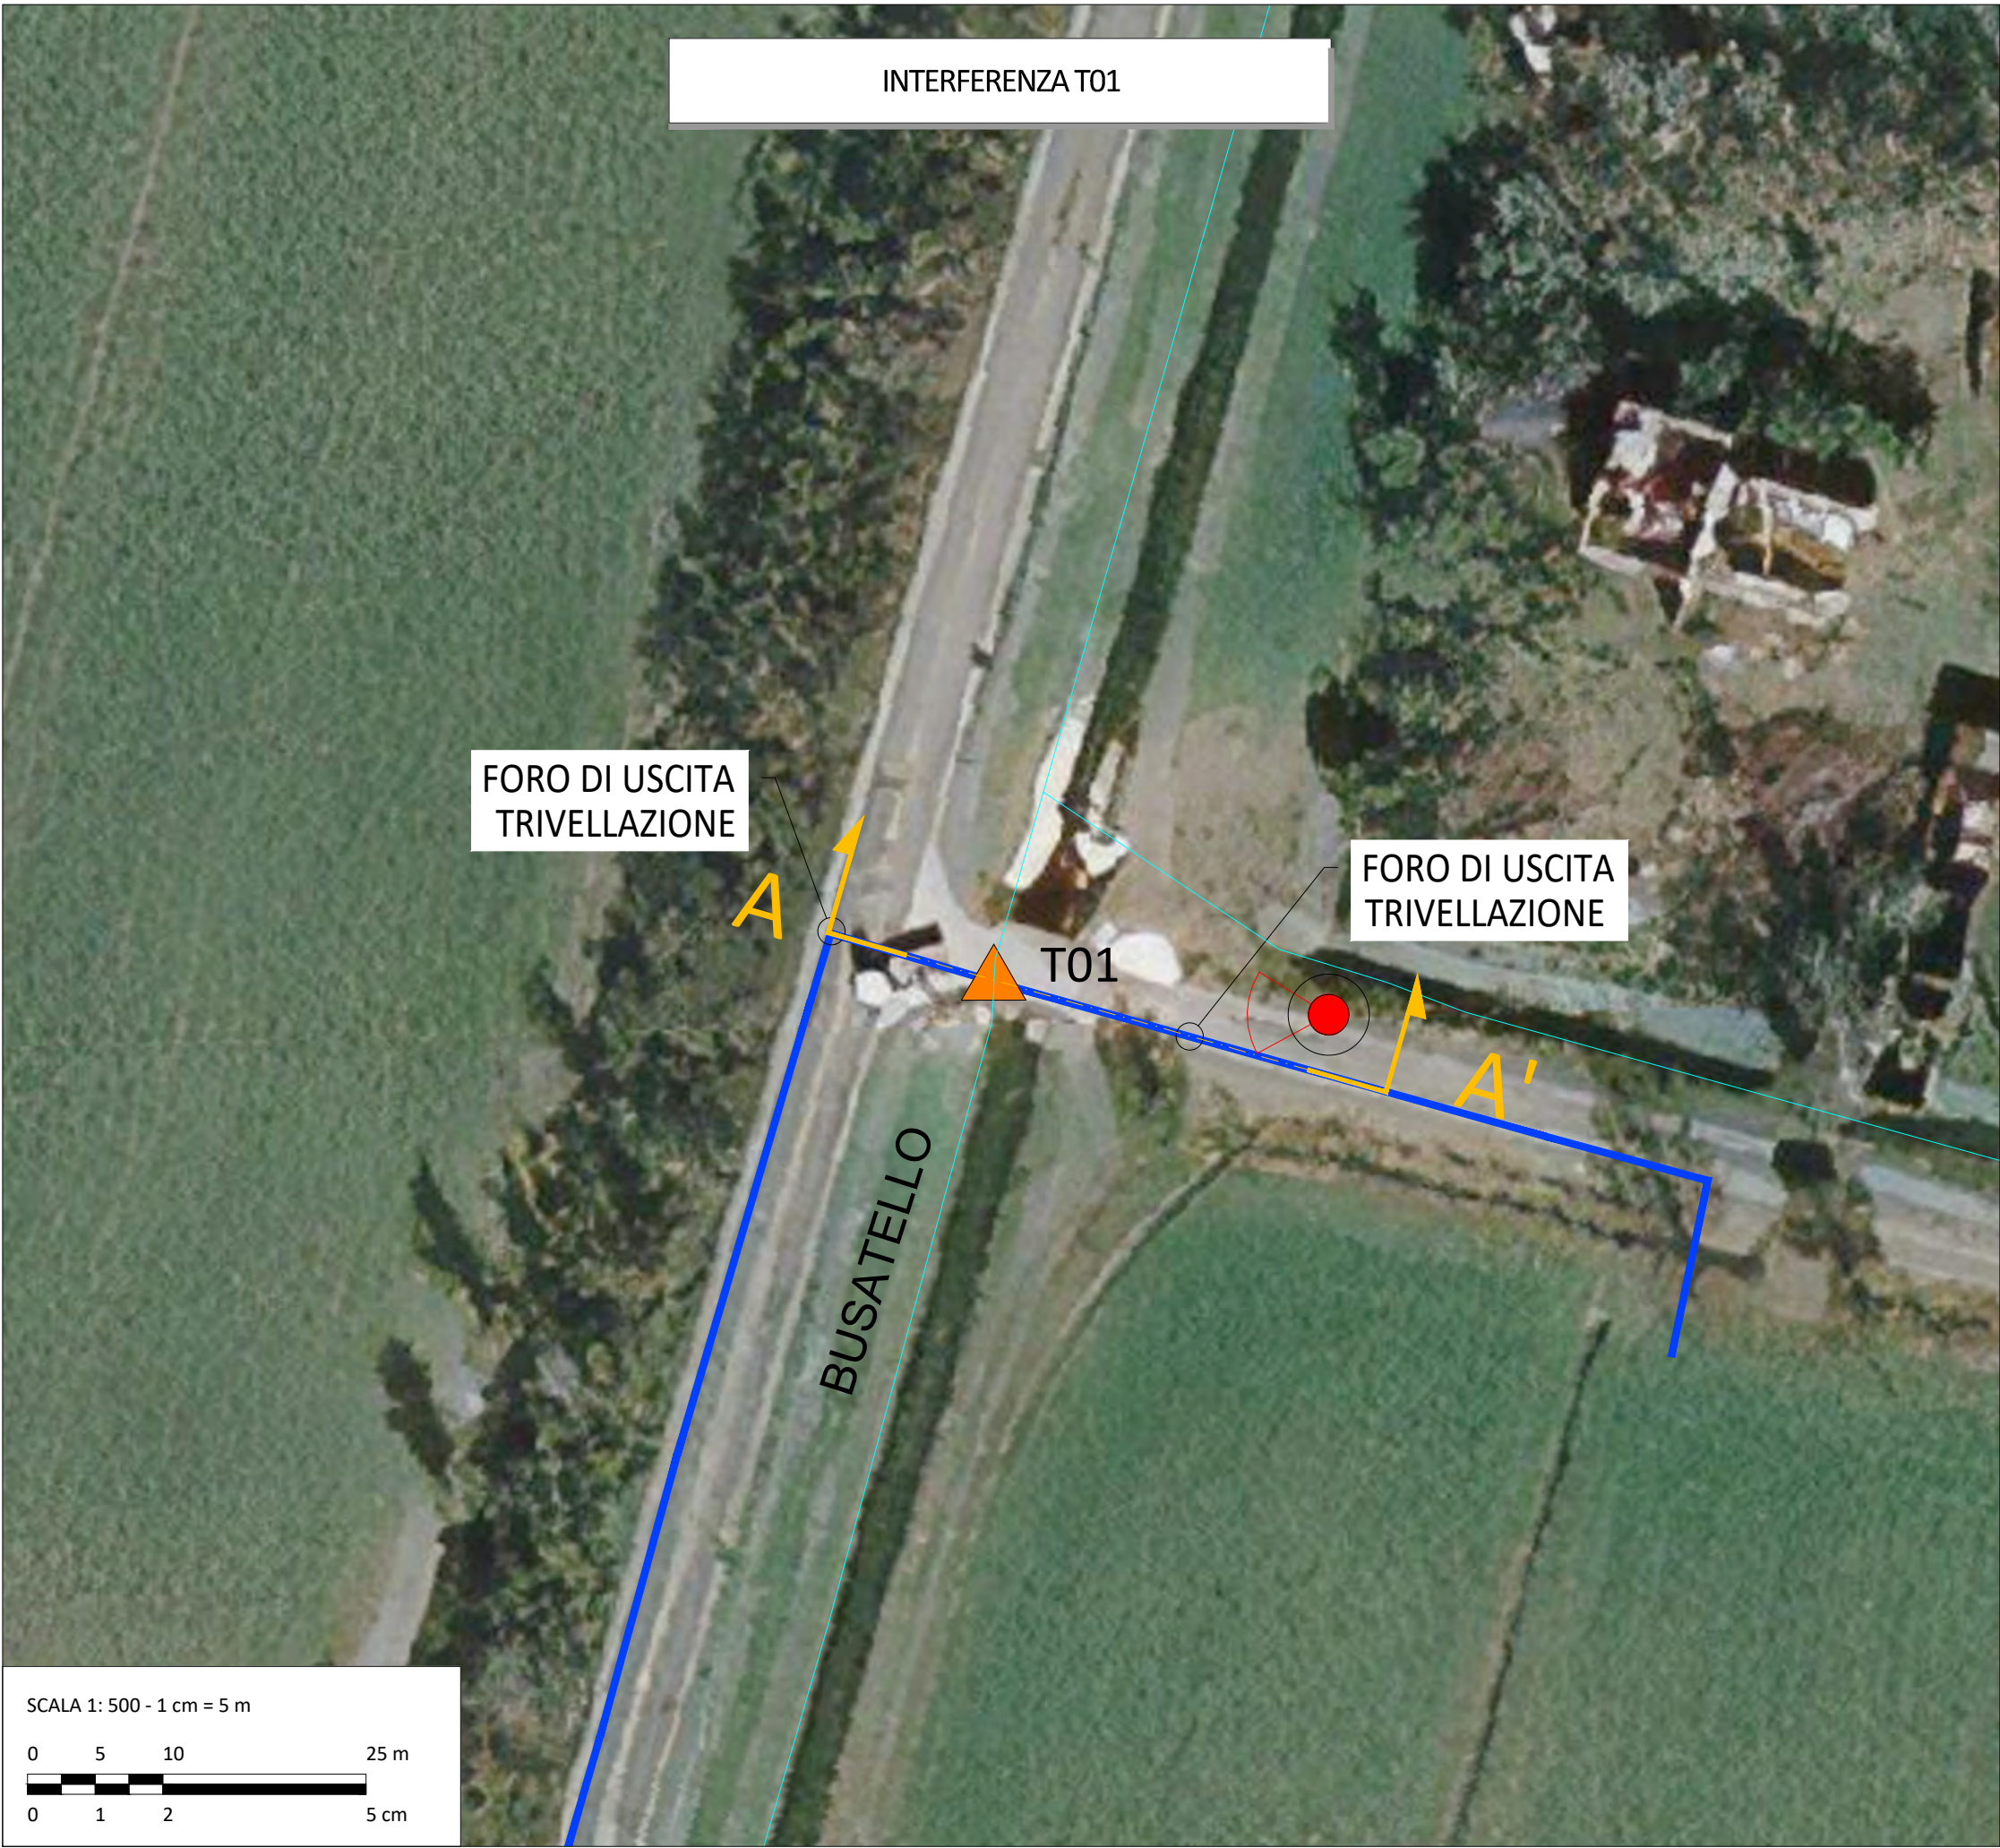

SEZIONE A-A' - TRENCHLESS TOC

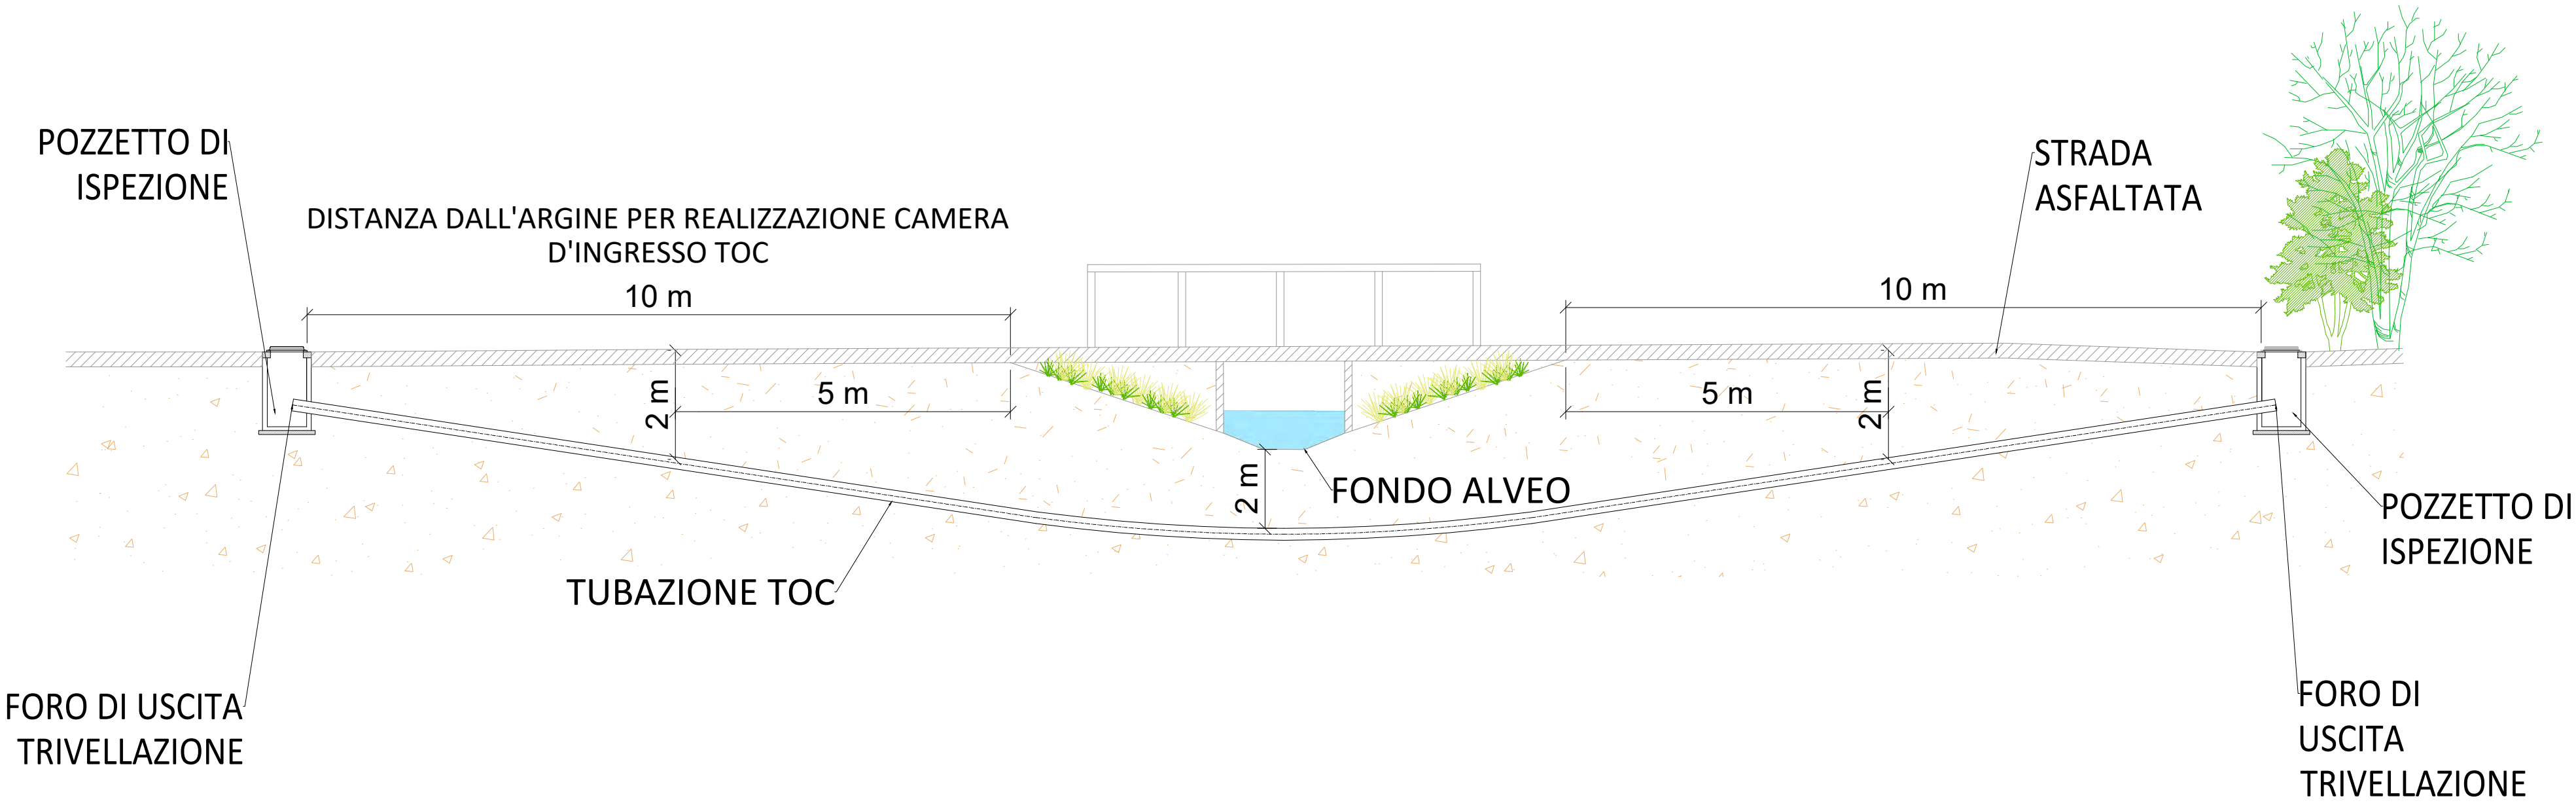


MAGGIO 2026
LIO ENERGY TAURUS S.R.L.
Via Arrigo Boito 8, 20121 Milano
P.IVA/C.F.: 14219040962
IMPIANTO AGRIVOLTAICO AVANZATO DENOMINATO "NOVI DI MODENA" DA 24 MW
COMUNE DI NOVI DI MODENA (MO)


ELABORATI TECNICI DI PROGETTO
TAVOLA T09.1
SCALA VARIE
TIPOLOGICI INTERFERENZE

Progettista
Corrado Pluchino - Ord. Ing. Prov. MI n. A27174
Coordinamento
Eleonora Lamanna
Simone Demonti

Codice elaborato
3651_7334_NOV_T09_REV1_INQUADRAMENTO E TIPOLOGICI INTERFERENZE CONSORZIO

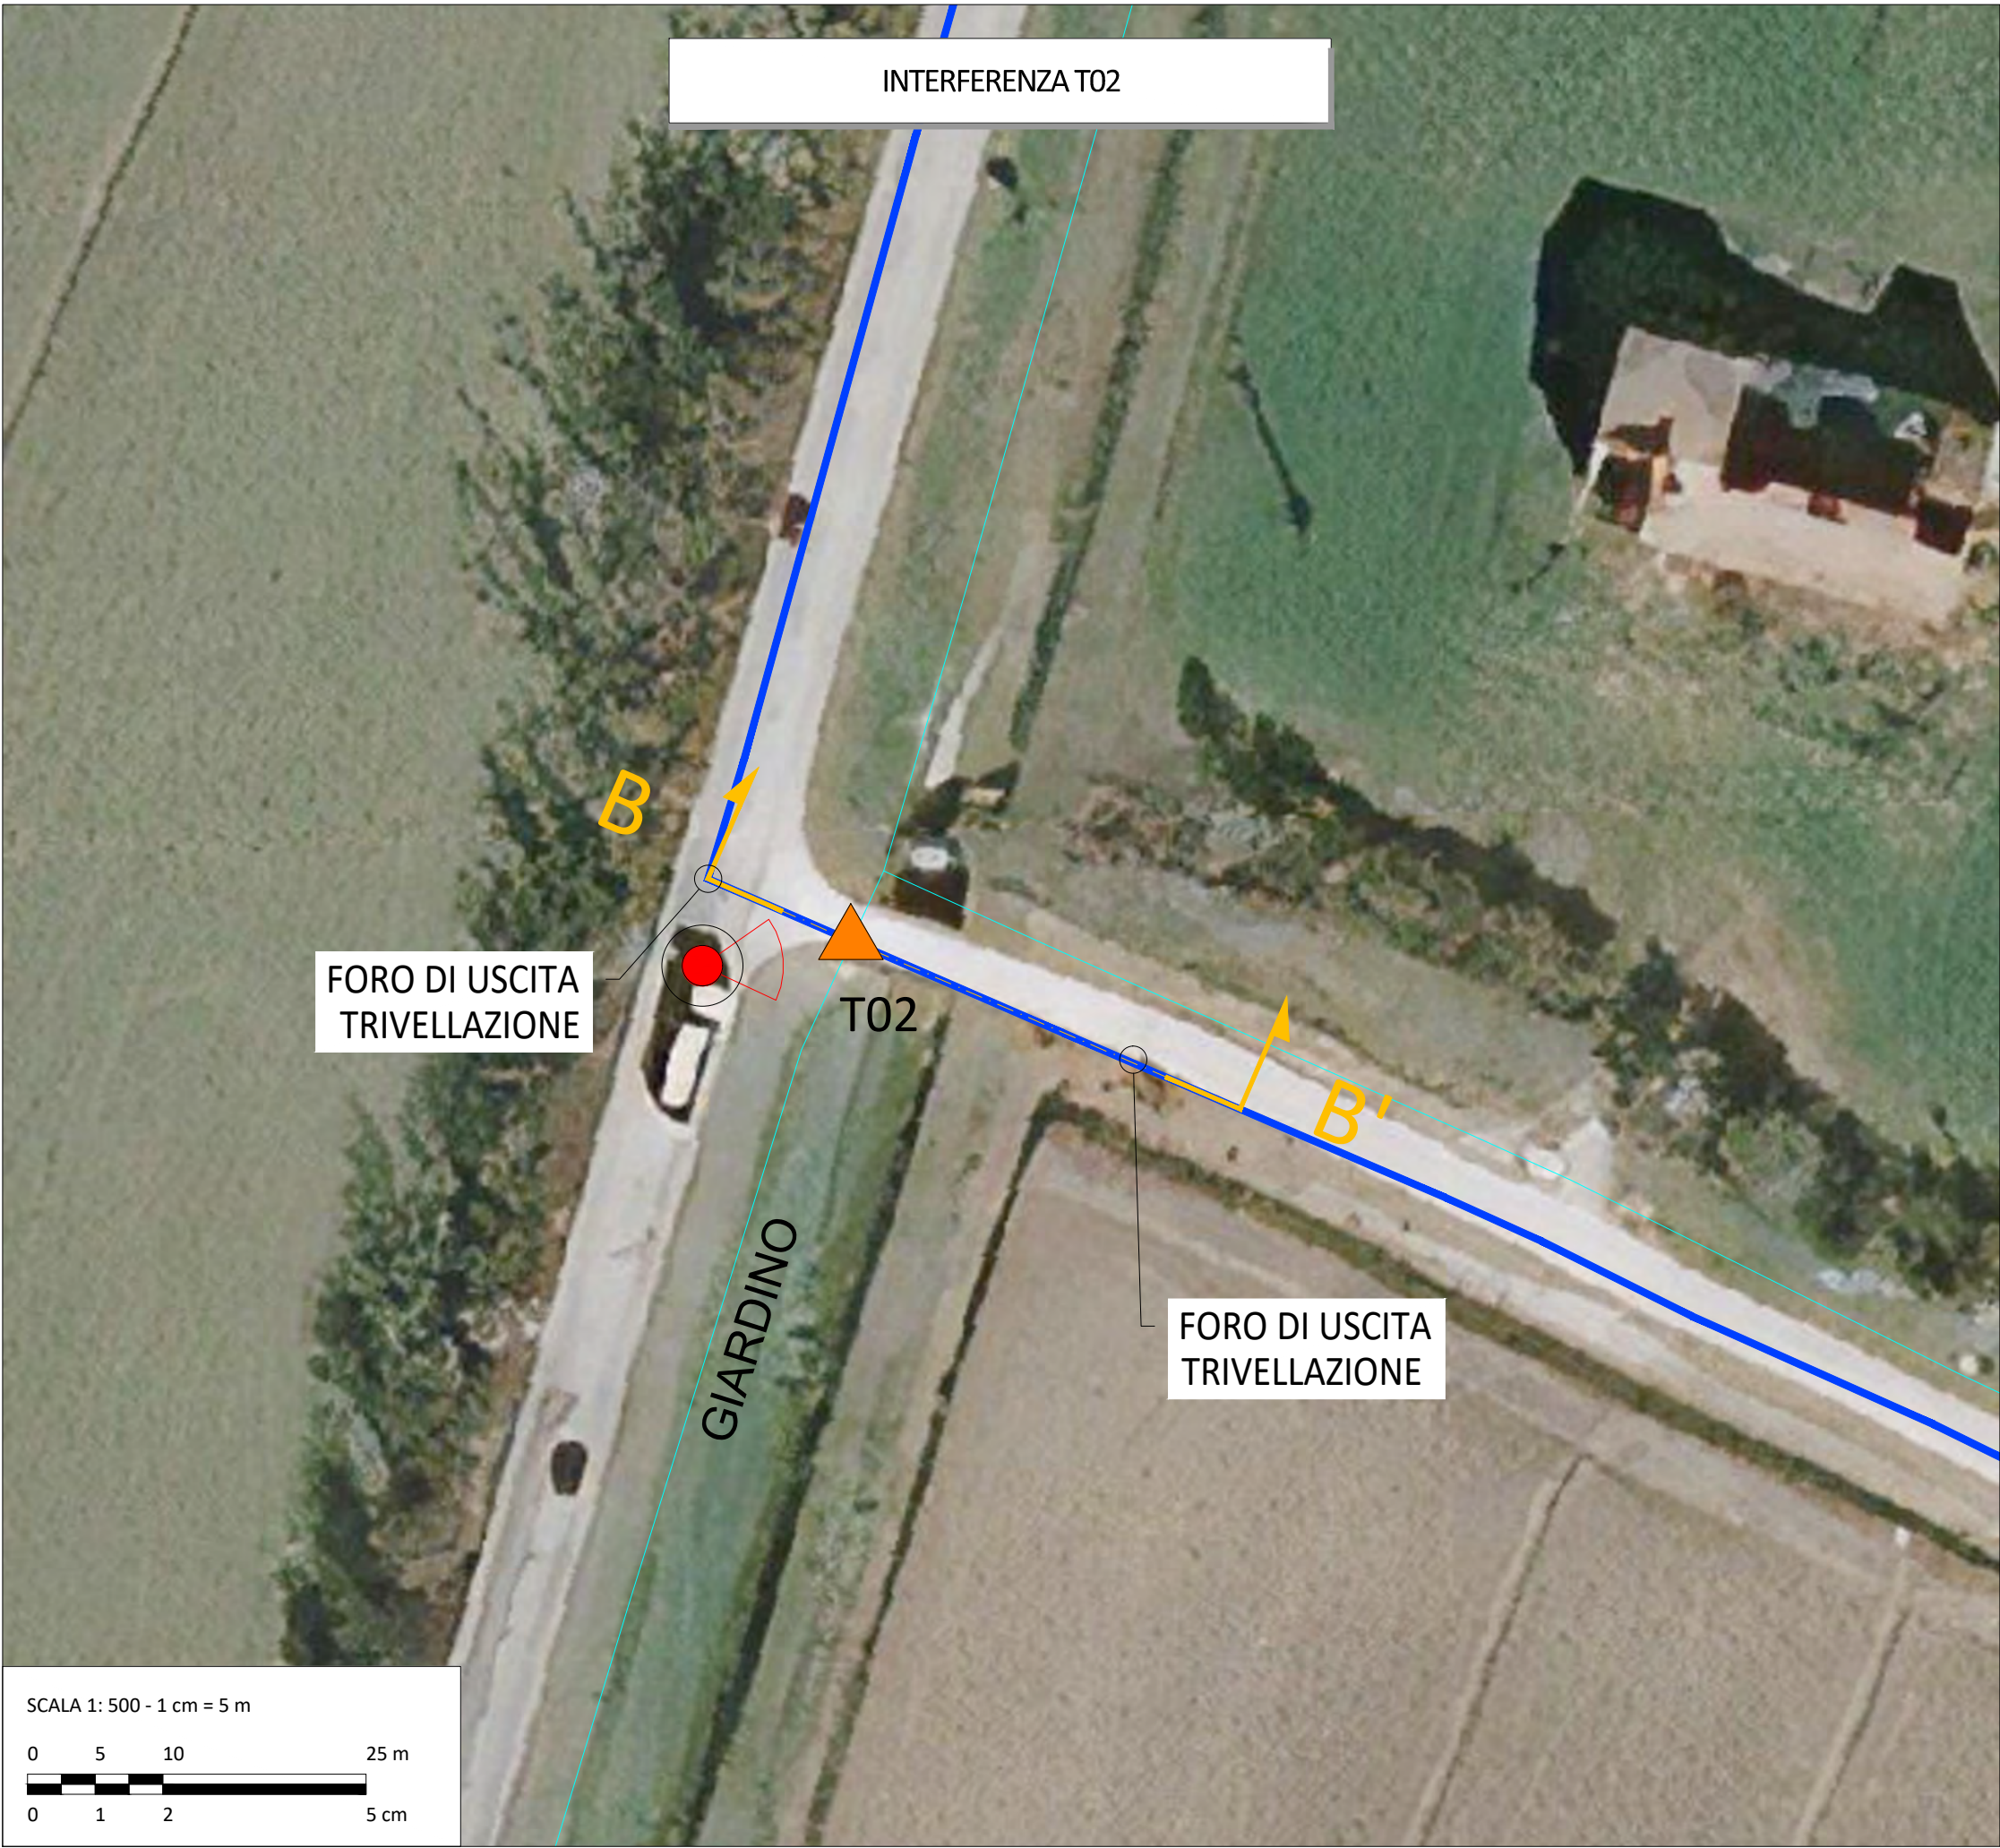

SEZIONE B-B' - TRENCHLESS TOC

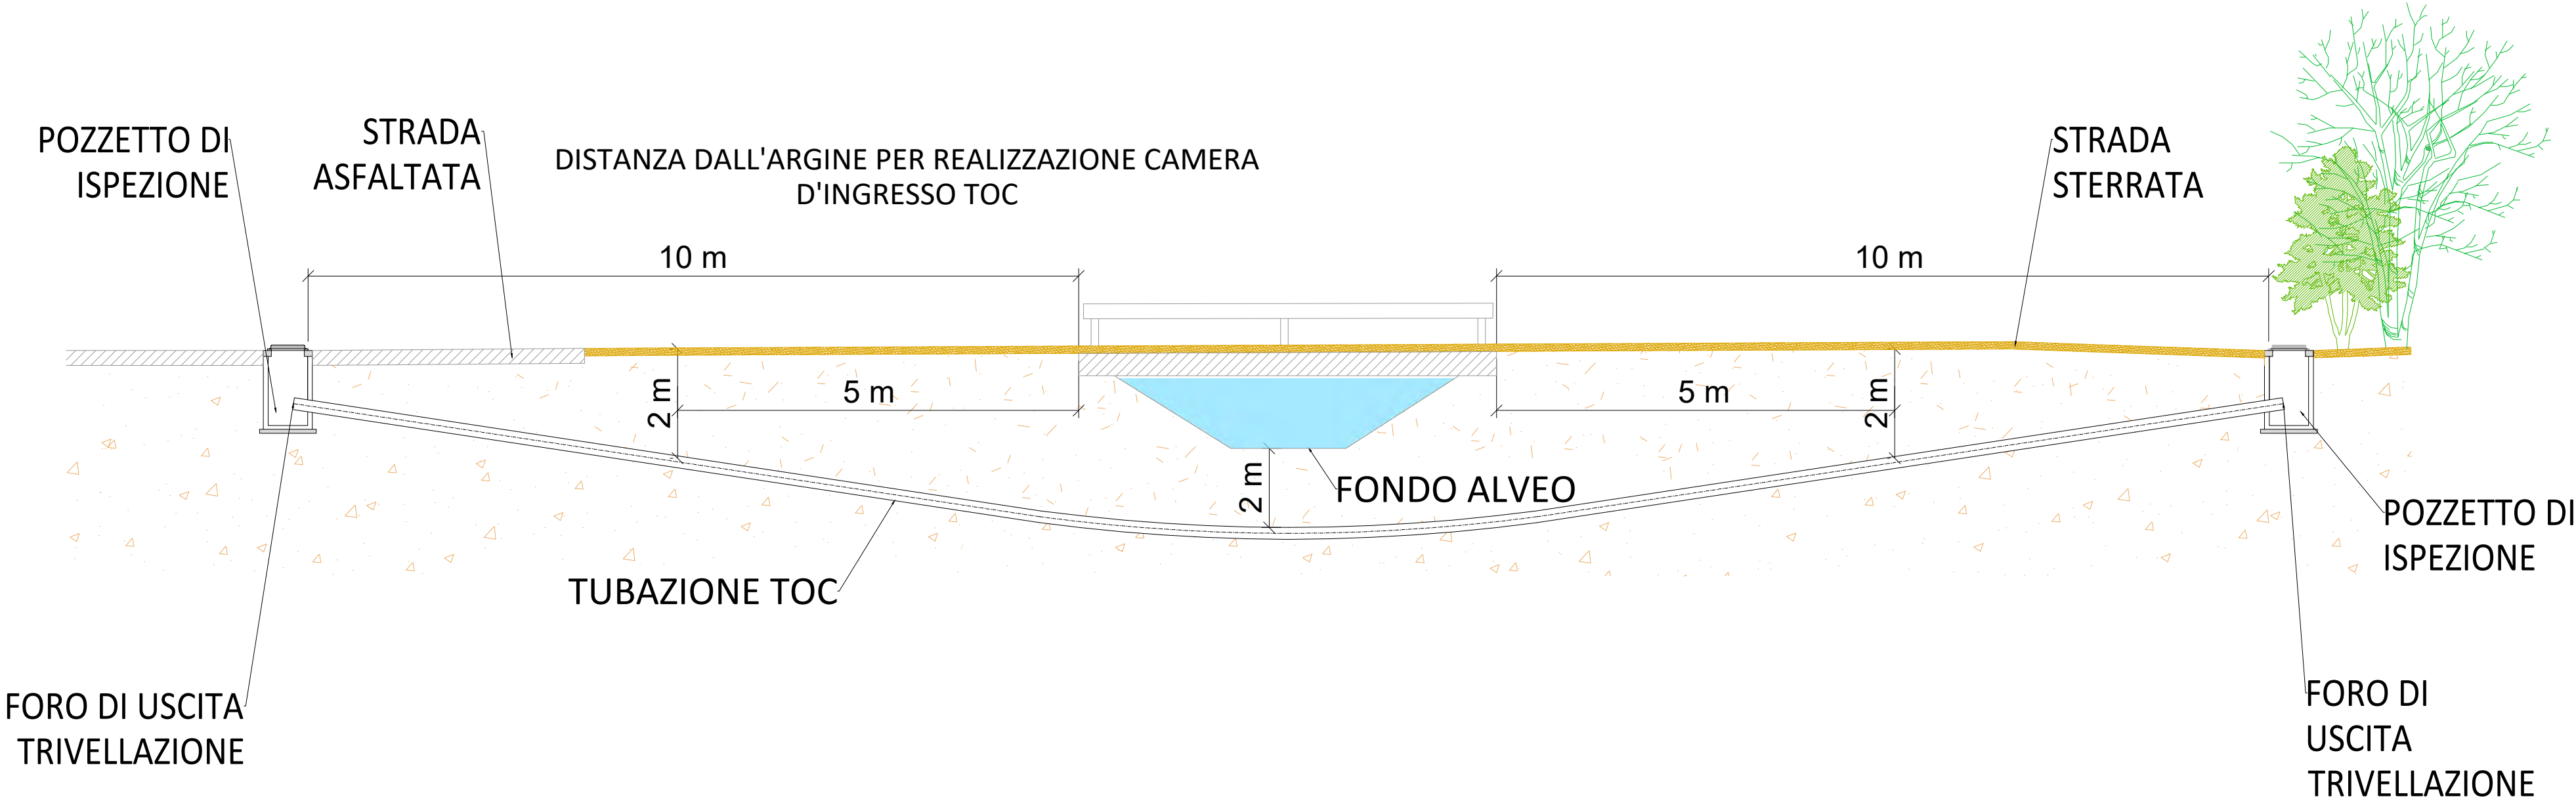


MAGGIO 2026
LIO ENERGY TAURUS S.R.L.
Via Arrigo Boito 8, 20121 Milano
P.IVA/C.F.: 14219040962
IMPIANTO AGRIVOLTAICO AVANZATO DENOMINATO "NOVI DI MODENA" DA 24 MW
COMUNE DI NOVI DI MODENA (MO)


ELABORATI TECNICI DI PROGETTO
TAVOLA T09.2
SCALA VARIE
TIPOLOGICI INTERFERENZE

Progettista
Corrado Pluchino - Ord. Ing. Prov. MI n. A27174
Coordinamento
Eleonora Lamanna
Simone Demonti

Codice elaborato
3651_7334_NOV_T09_REV1_INQUADRAMENTO E TIPOLOGICI INTERFERENZE CONSORZIO

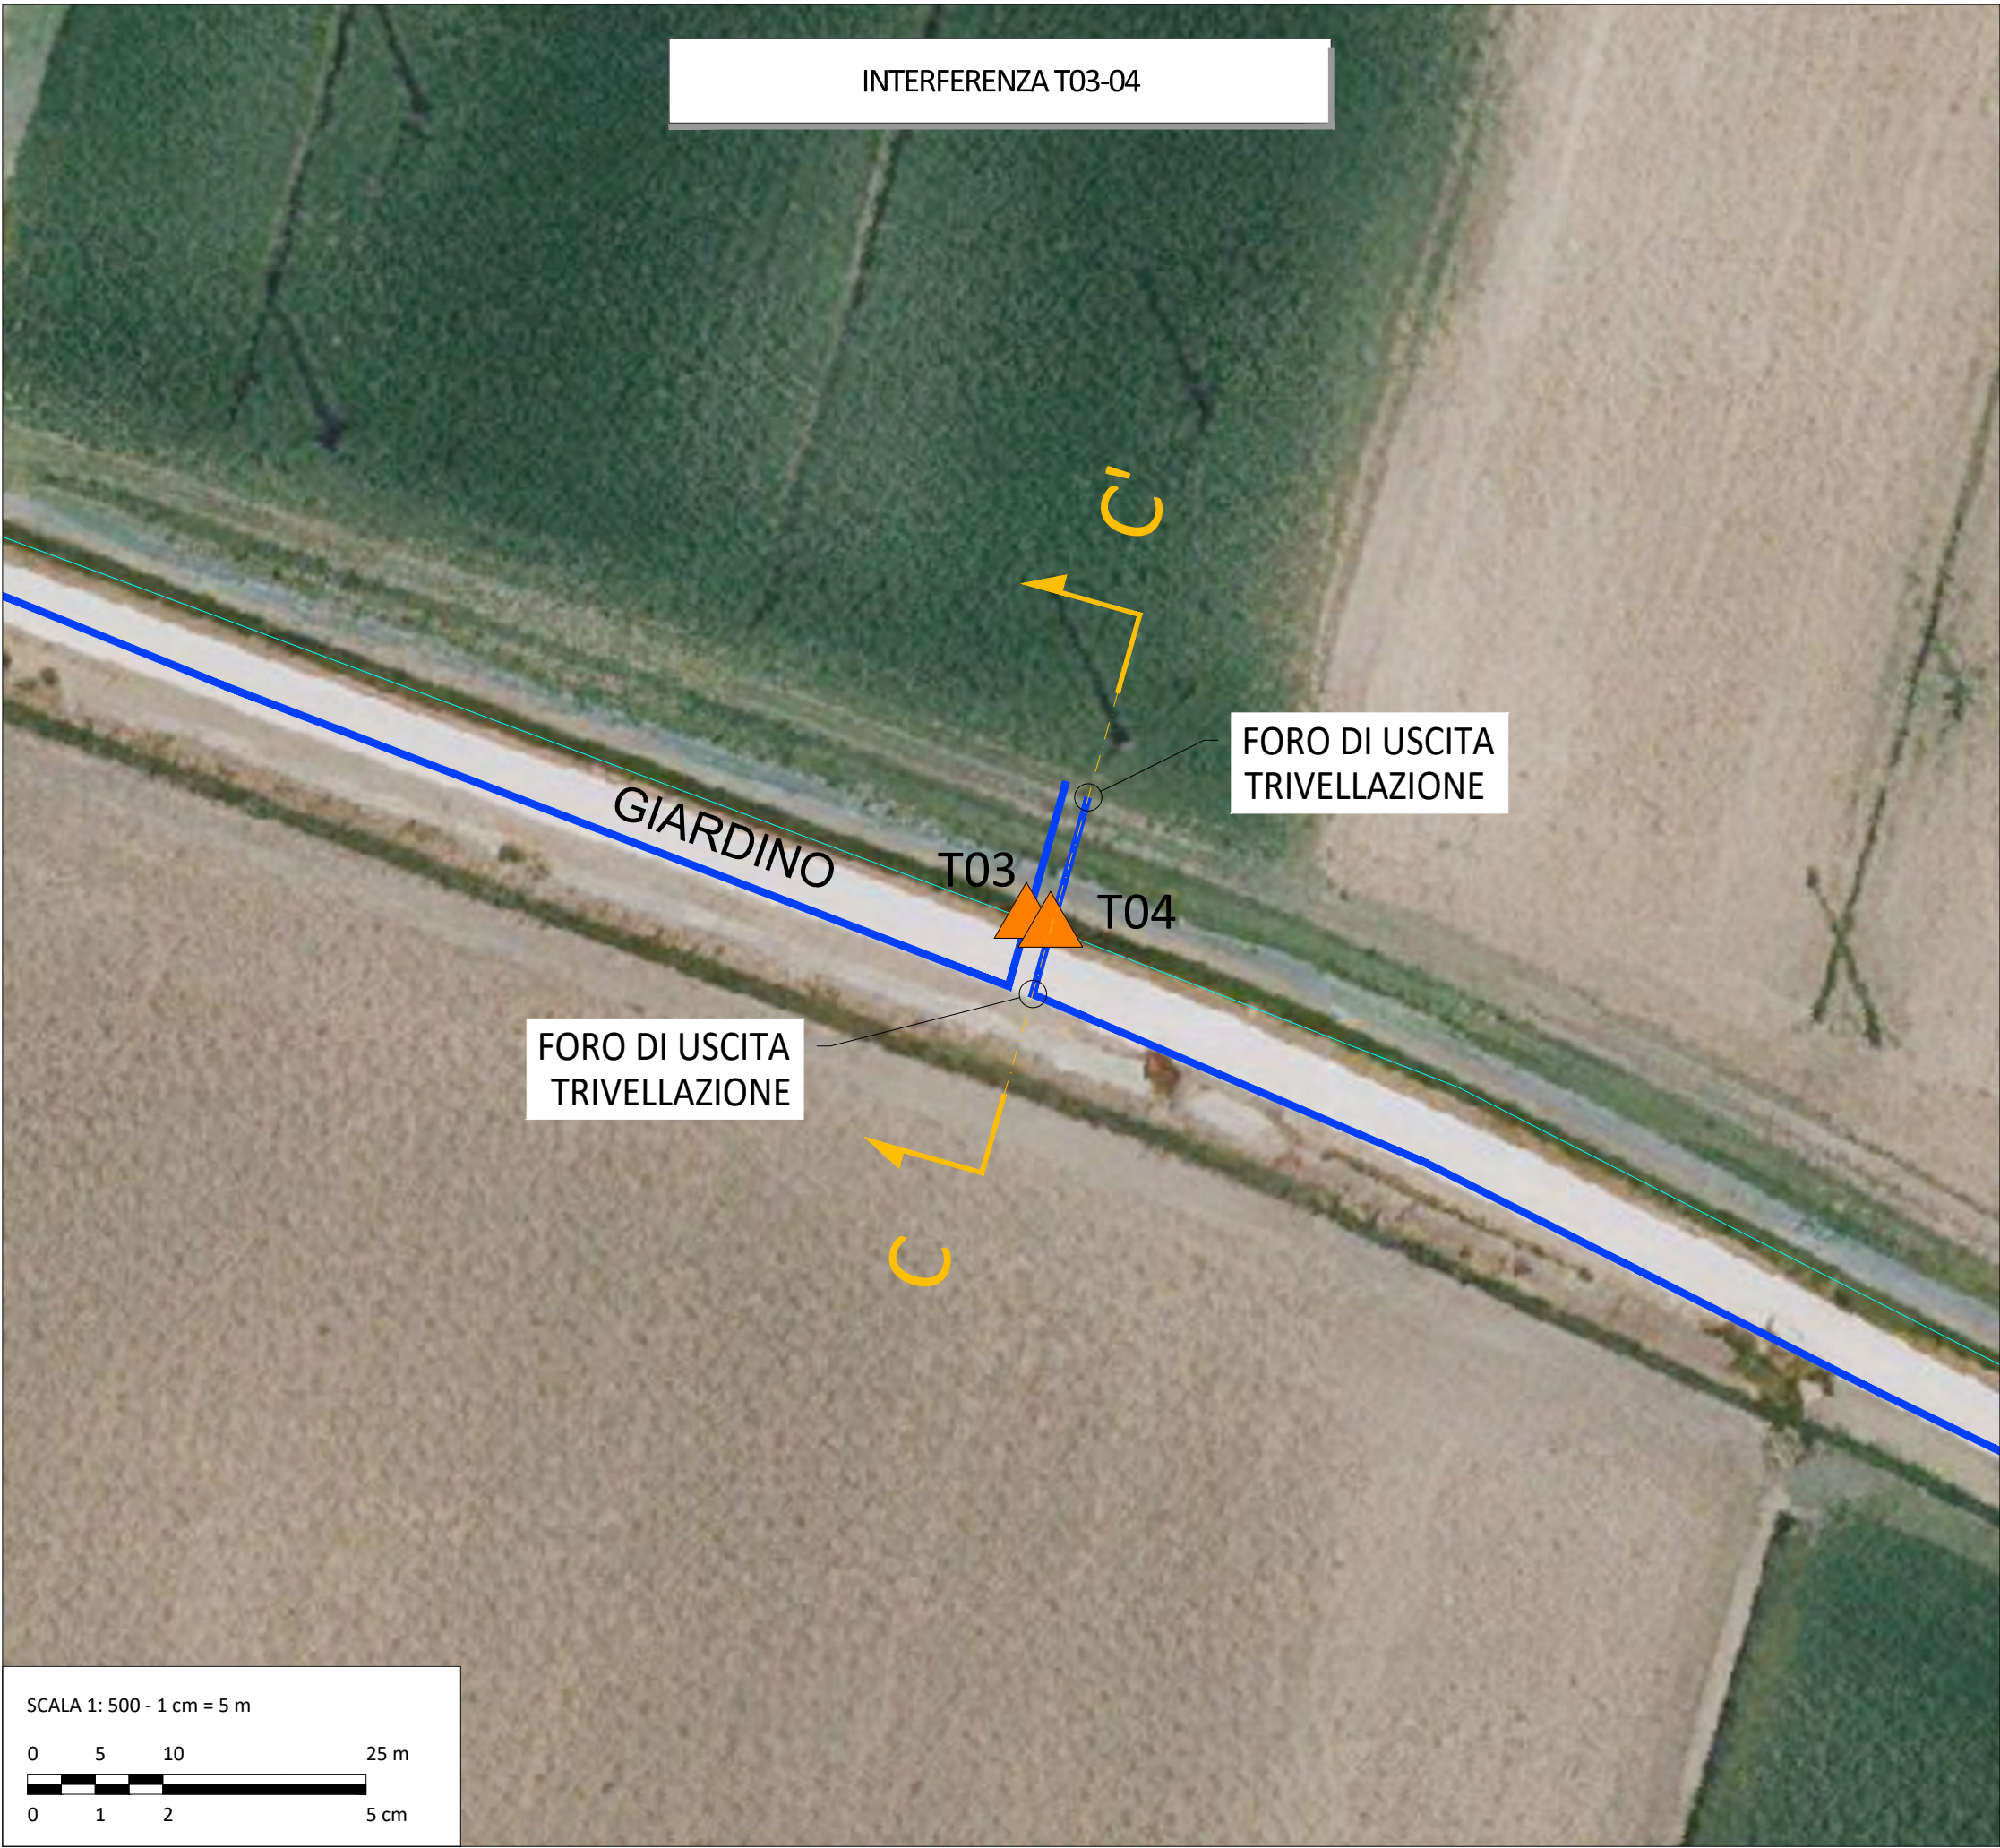

SEZIONE C-C' - TRENCHLESS TOC

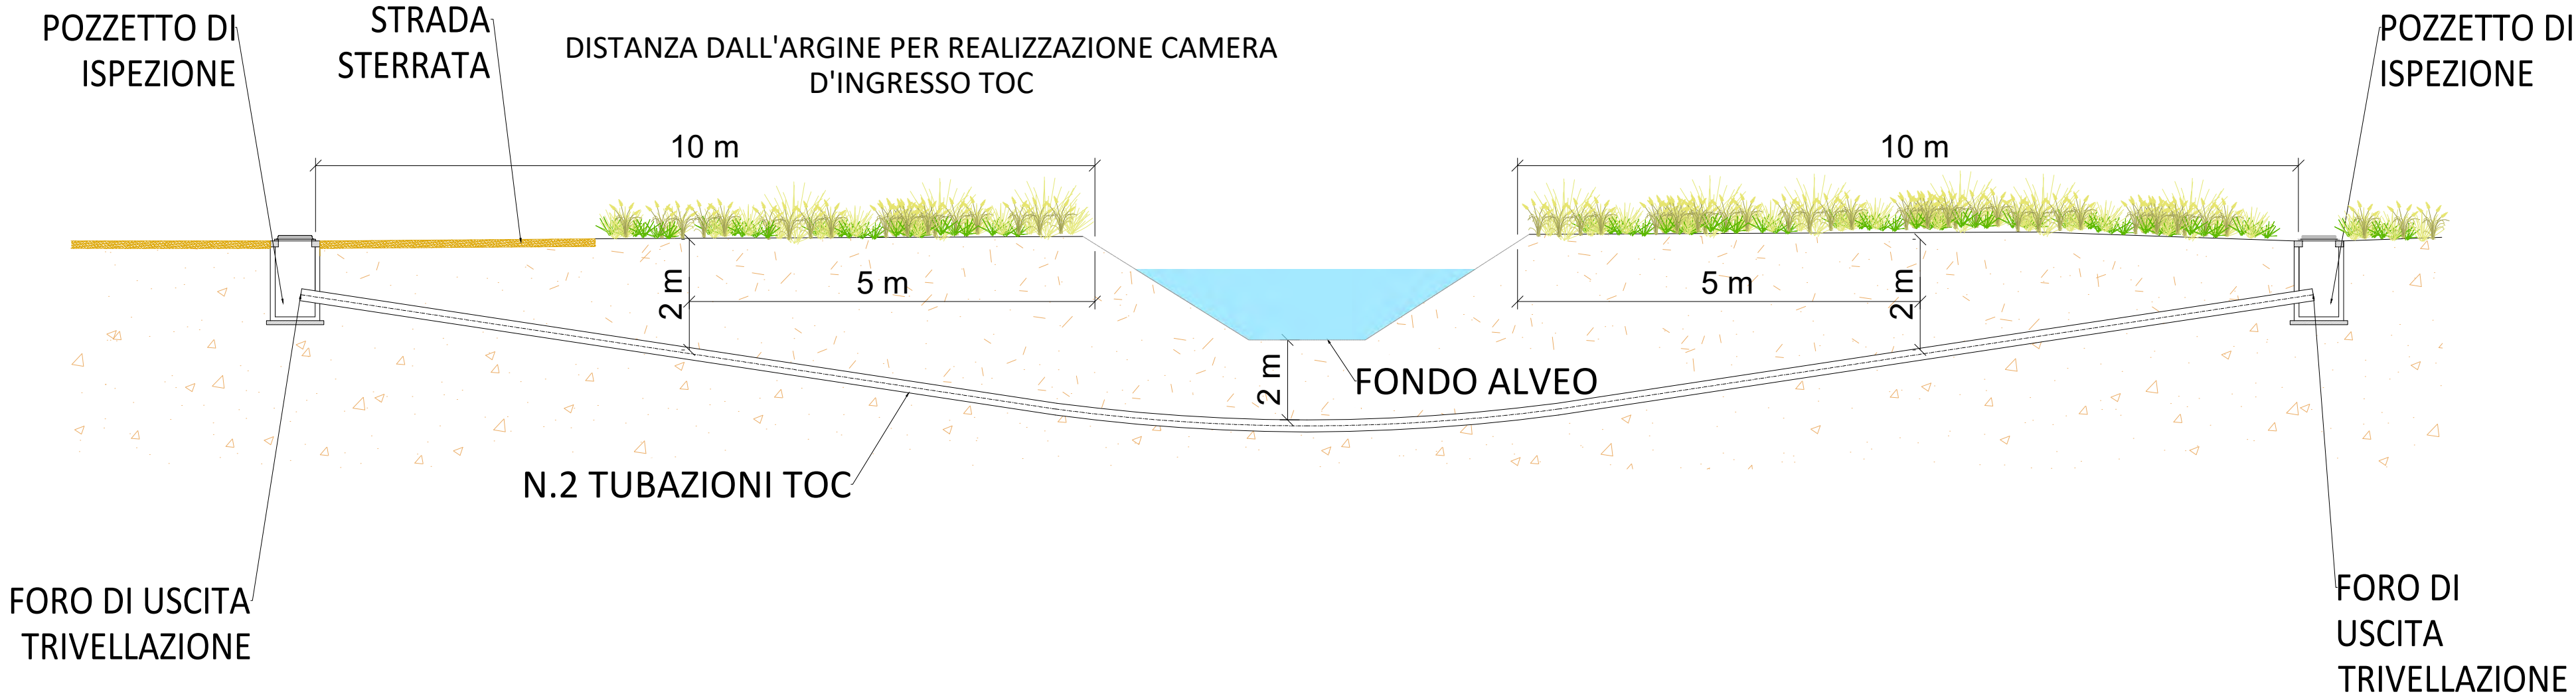

E. Alberi	E. Lamanna	-	Rev 00	05/2026
REDATTO	APPROVATO	DESCRIZIONE	REV.	DATA

MAGGIO 2026

LIO ENERGY TAURUS S.R.L.
Via Arrigo Boito 8, 20121 Milano
P.IVA/C.F.: 14219040962

IMPIANTO AGRIVOLTAICO AVANZATO DENOMINATO
"NOVI DI MODENA" DA 24 MW
COMUNE DI NOVI DI MODENA (MO)

ELABORATI TECNICI DI PROGETTO

TAVOLA T09.3


SCALA VARIE

TIPOLOGICI INTERFERENZE


Progettista
Corrado Pluchino - Ord. Ing. Prov. MI n. A27174

Coordinamento
Eleonora Lamanna
Simone Demonti

Codice elaborato
3651_7334_NOV_T09_REV1_INQUADRAMENTO E TIPOLOGICI
INTERFERENZE CONSORZIO

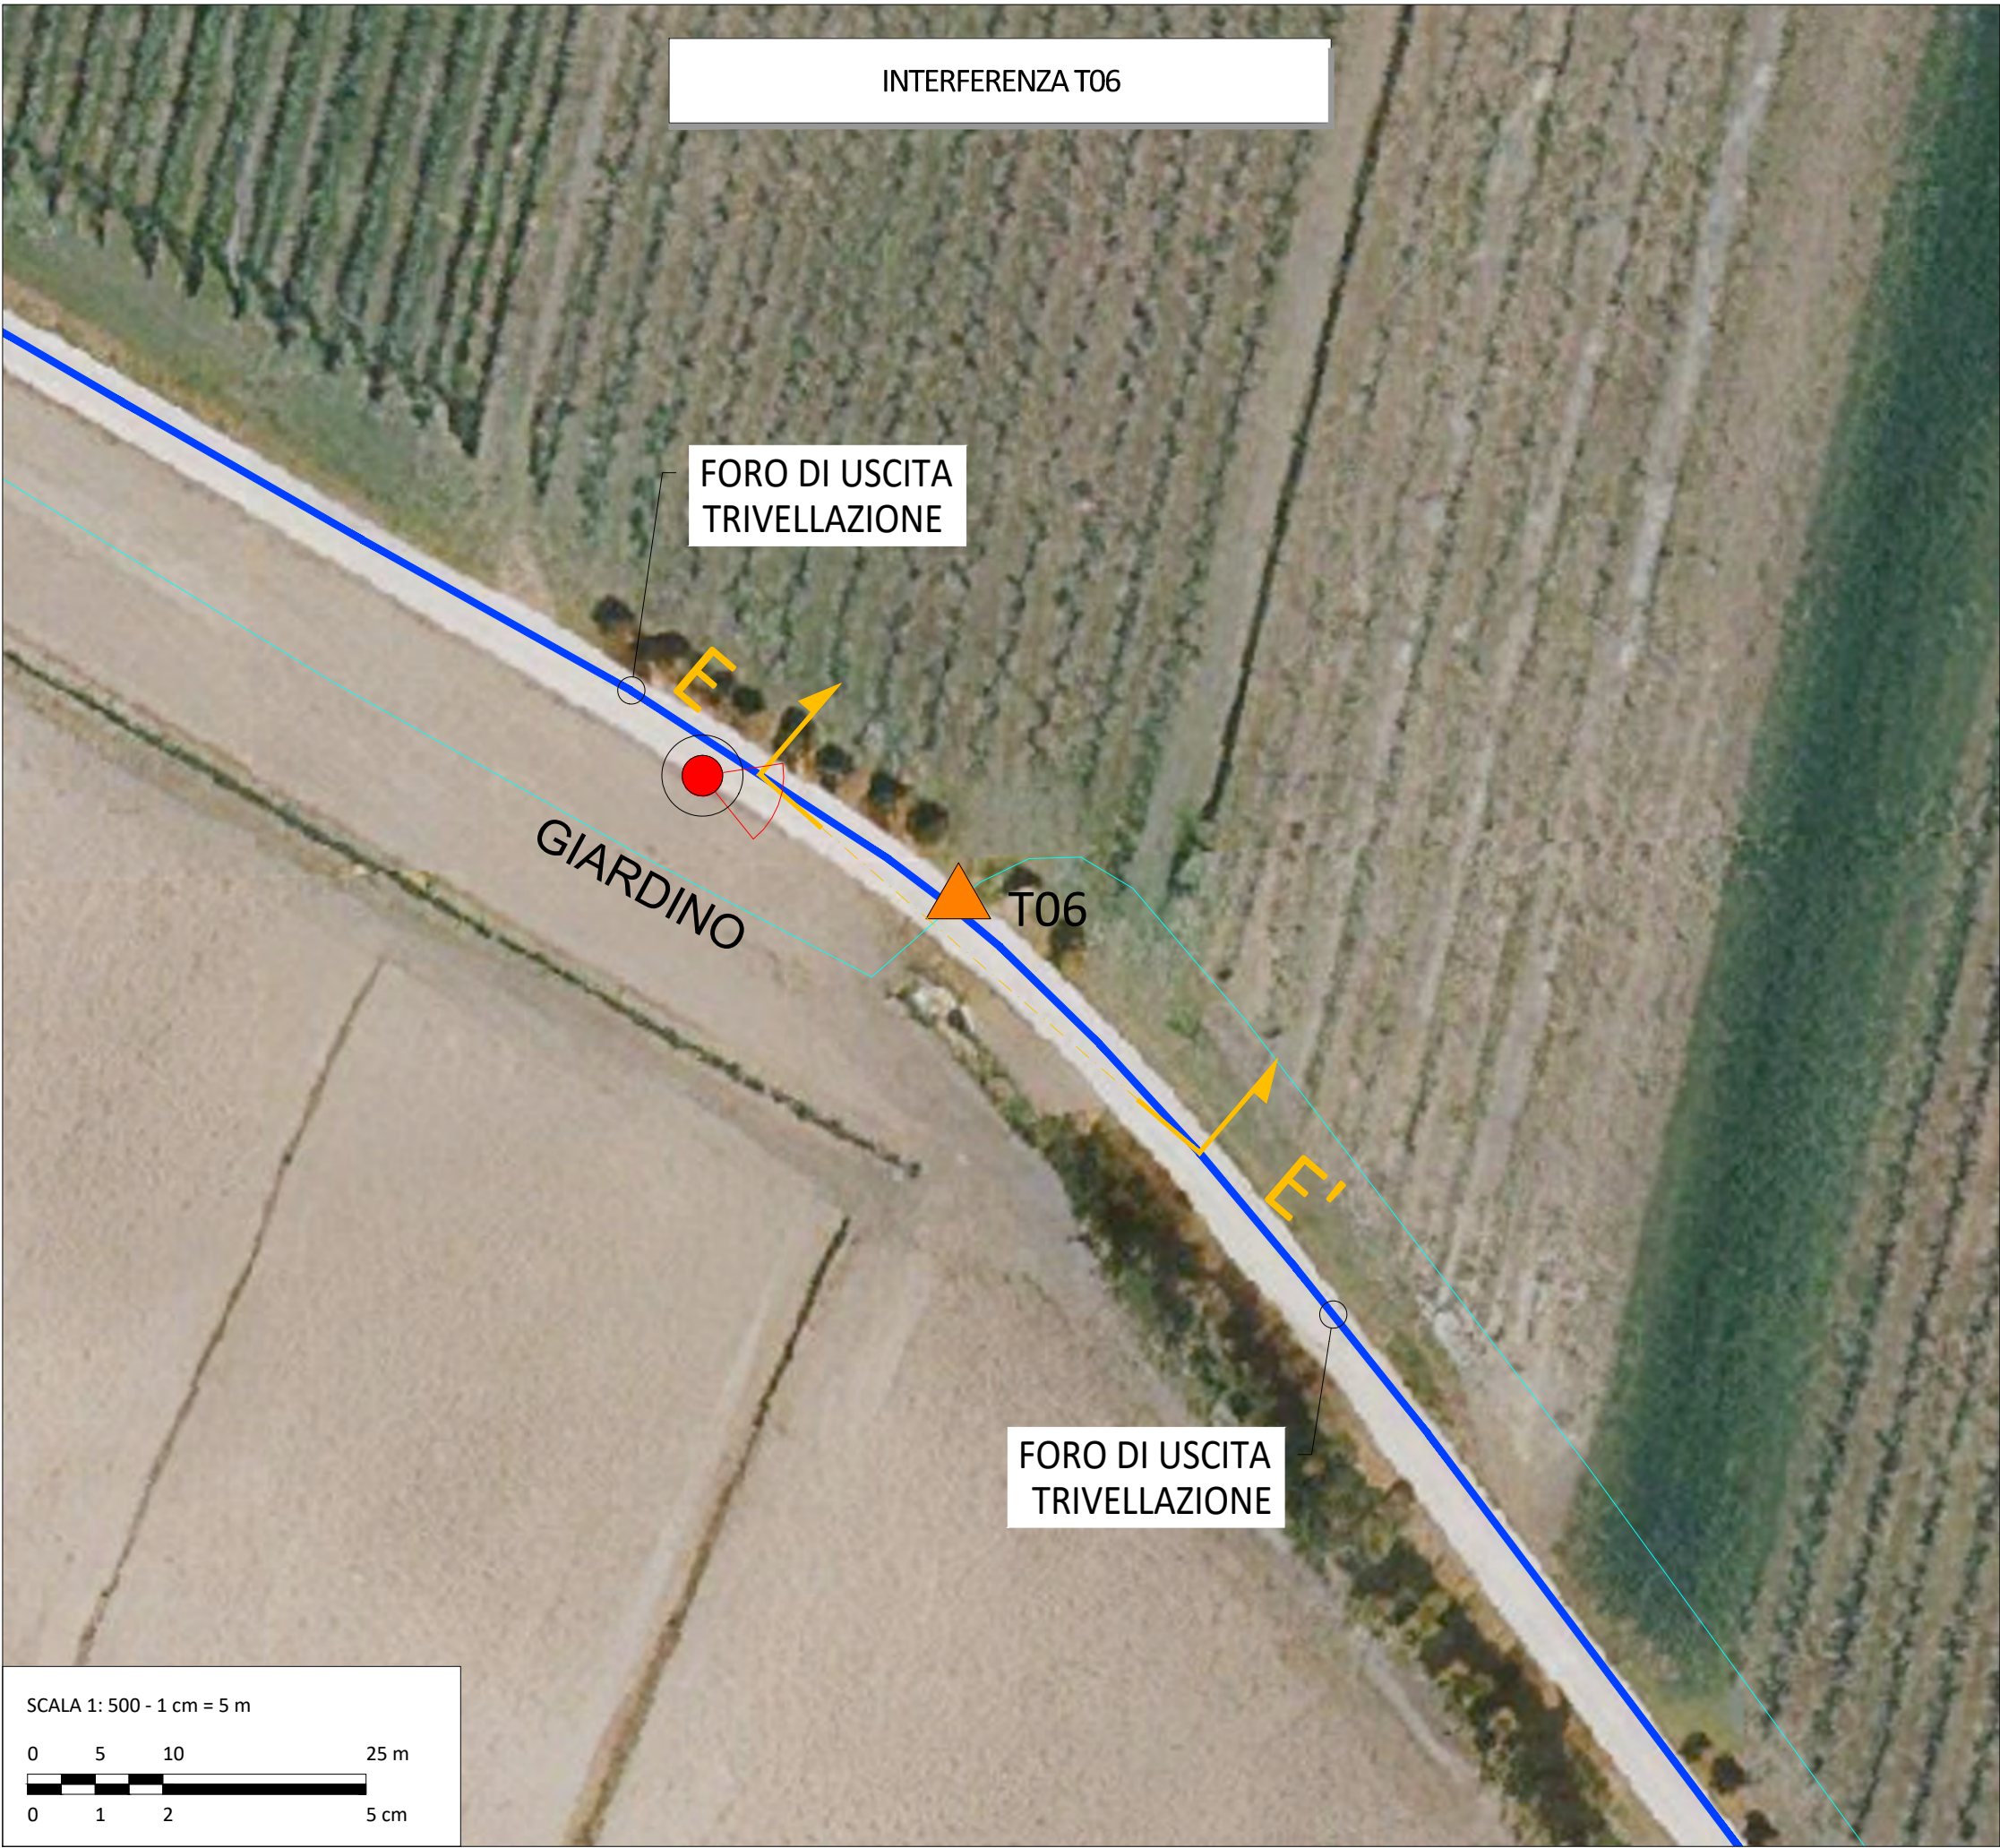

SEZIONE E-E' - TRENCHLESS TOC

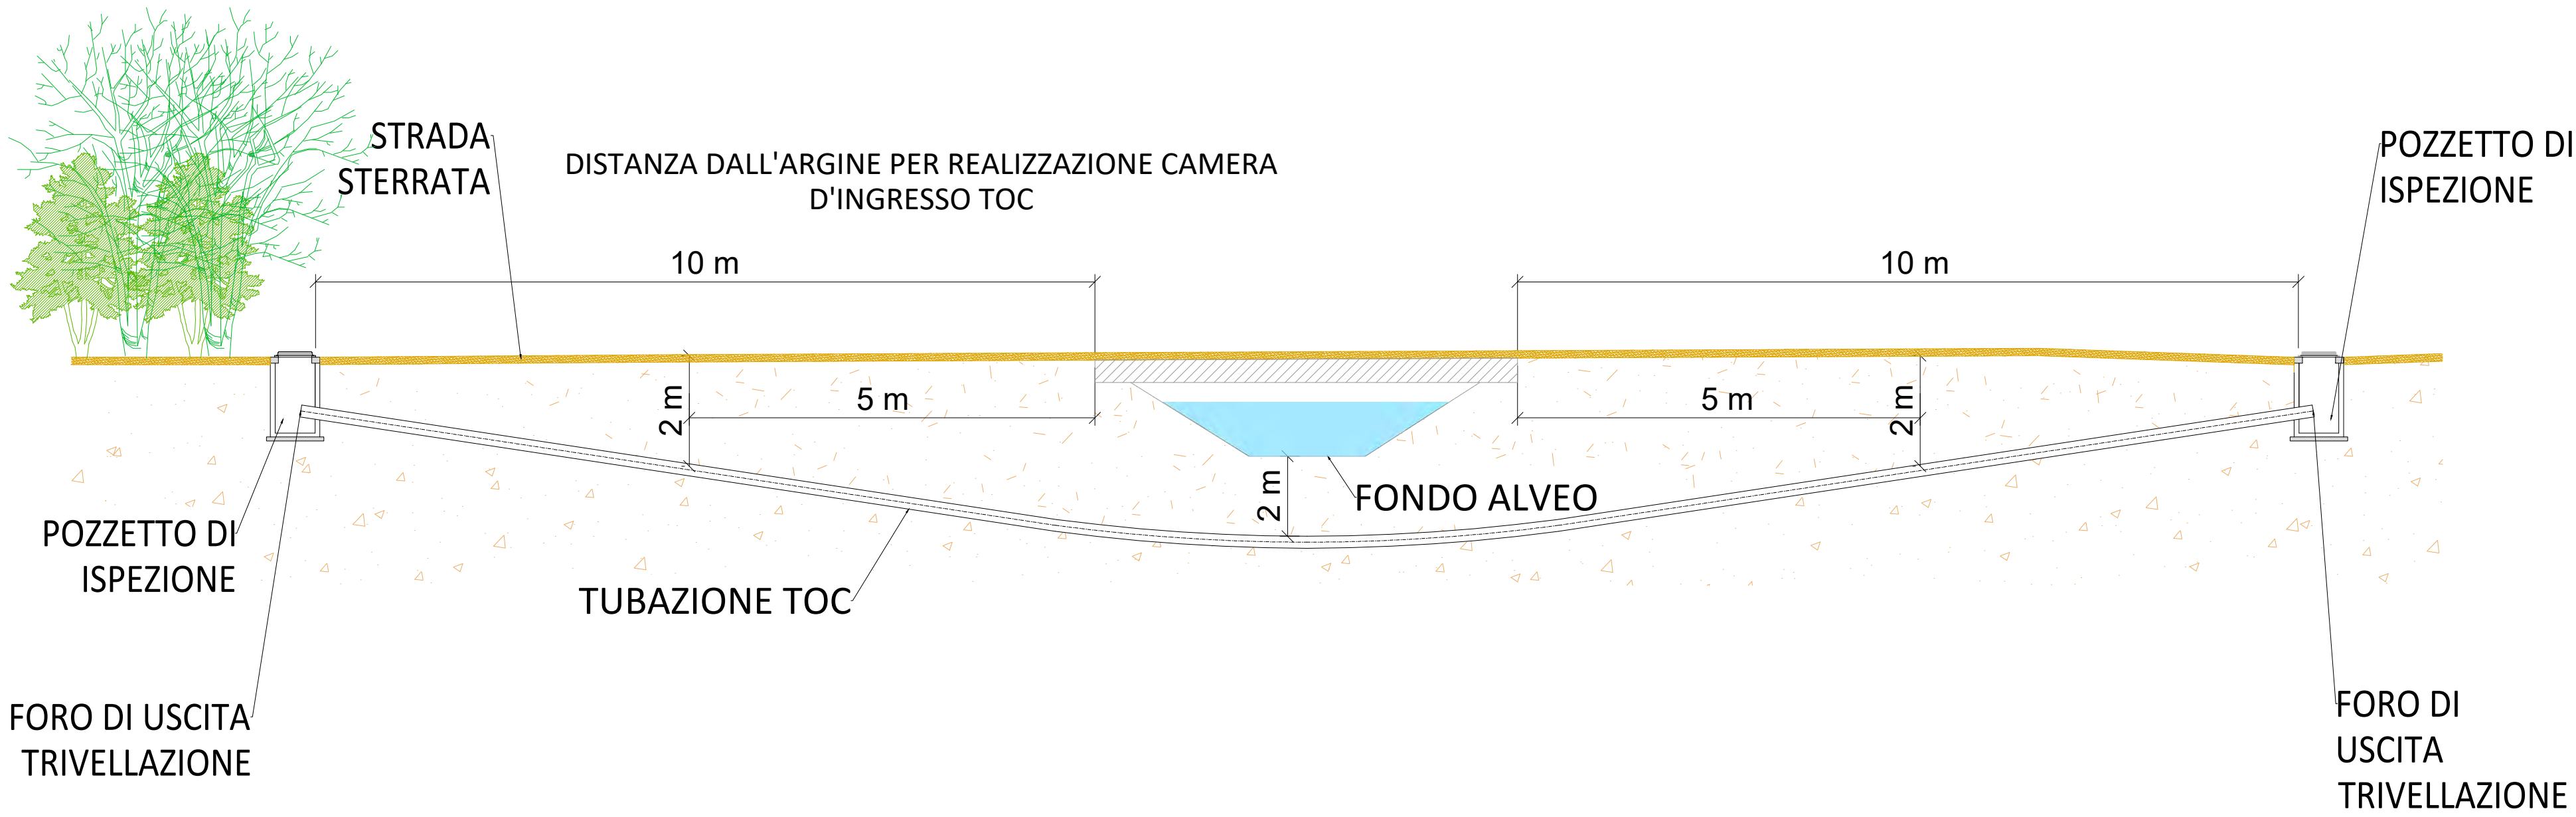

E. Alberi	E. Lamanna	-	Rev 00	05/2026
REDATTO	APPROVATO	DESCRIZIONE	REV.	DATA

MAGGIO 2026

LIO ENERGY TAURUS S.R.L.
Via Arrigo Boito 8, 20121 Milano
P.IVA/C.F.: 14219040962

IMPIANTO AGRIVOLTAICO AVANZATO DENOMINATO "NOVI DI MODENA" DA 24 MW
COMUNE DI NOVI DI MODENA (MO)

ELABORATI TECNICI DI PROGETTO

TAVOLA T09.5



SCALA VARIE

TIPOLOGICI INTERFERENZE


Progettista
Corrado Pluchino - Ord. Ing. Prov. MI n. A27174

Coordinamento
Eleonora Lamanna
Simone Demonti

Codice elaborato
3651_7334_NOV_T09_REV1_INQUADRAMENTO E TIPOLOGICI INTERFERENZE CONSORZIO

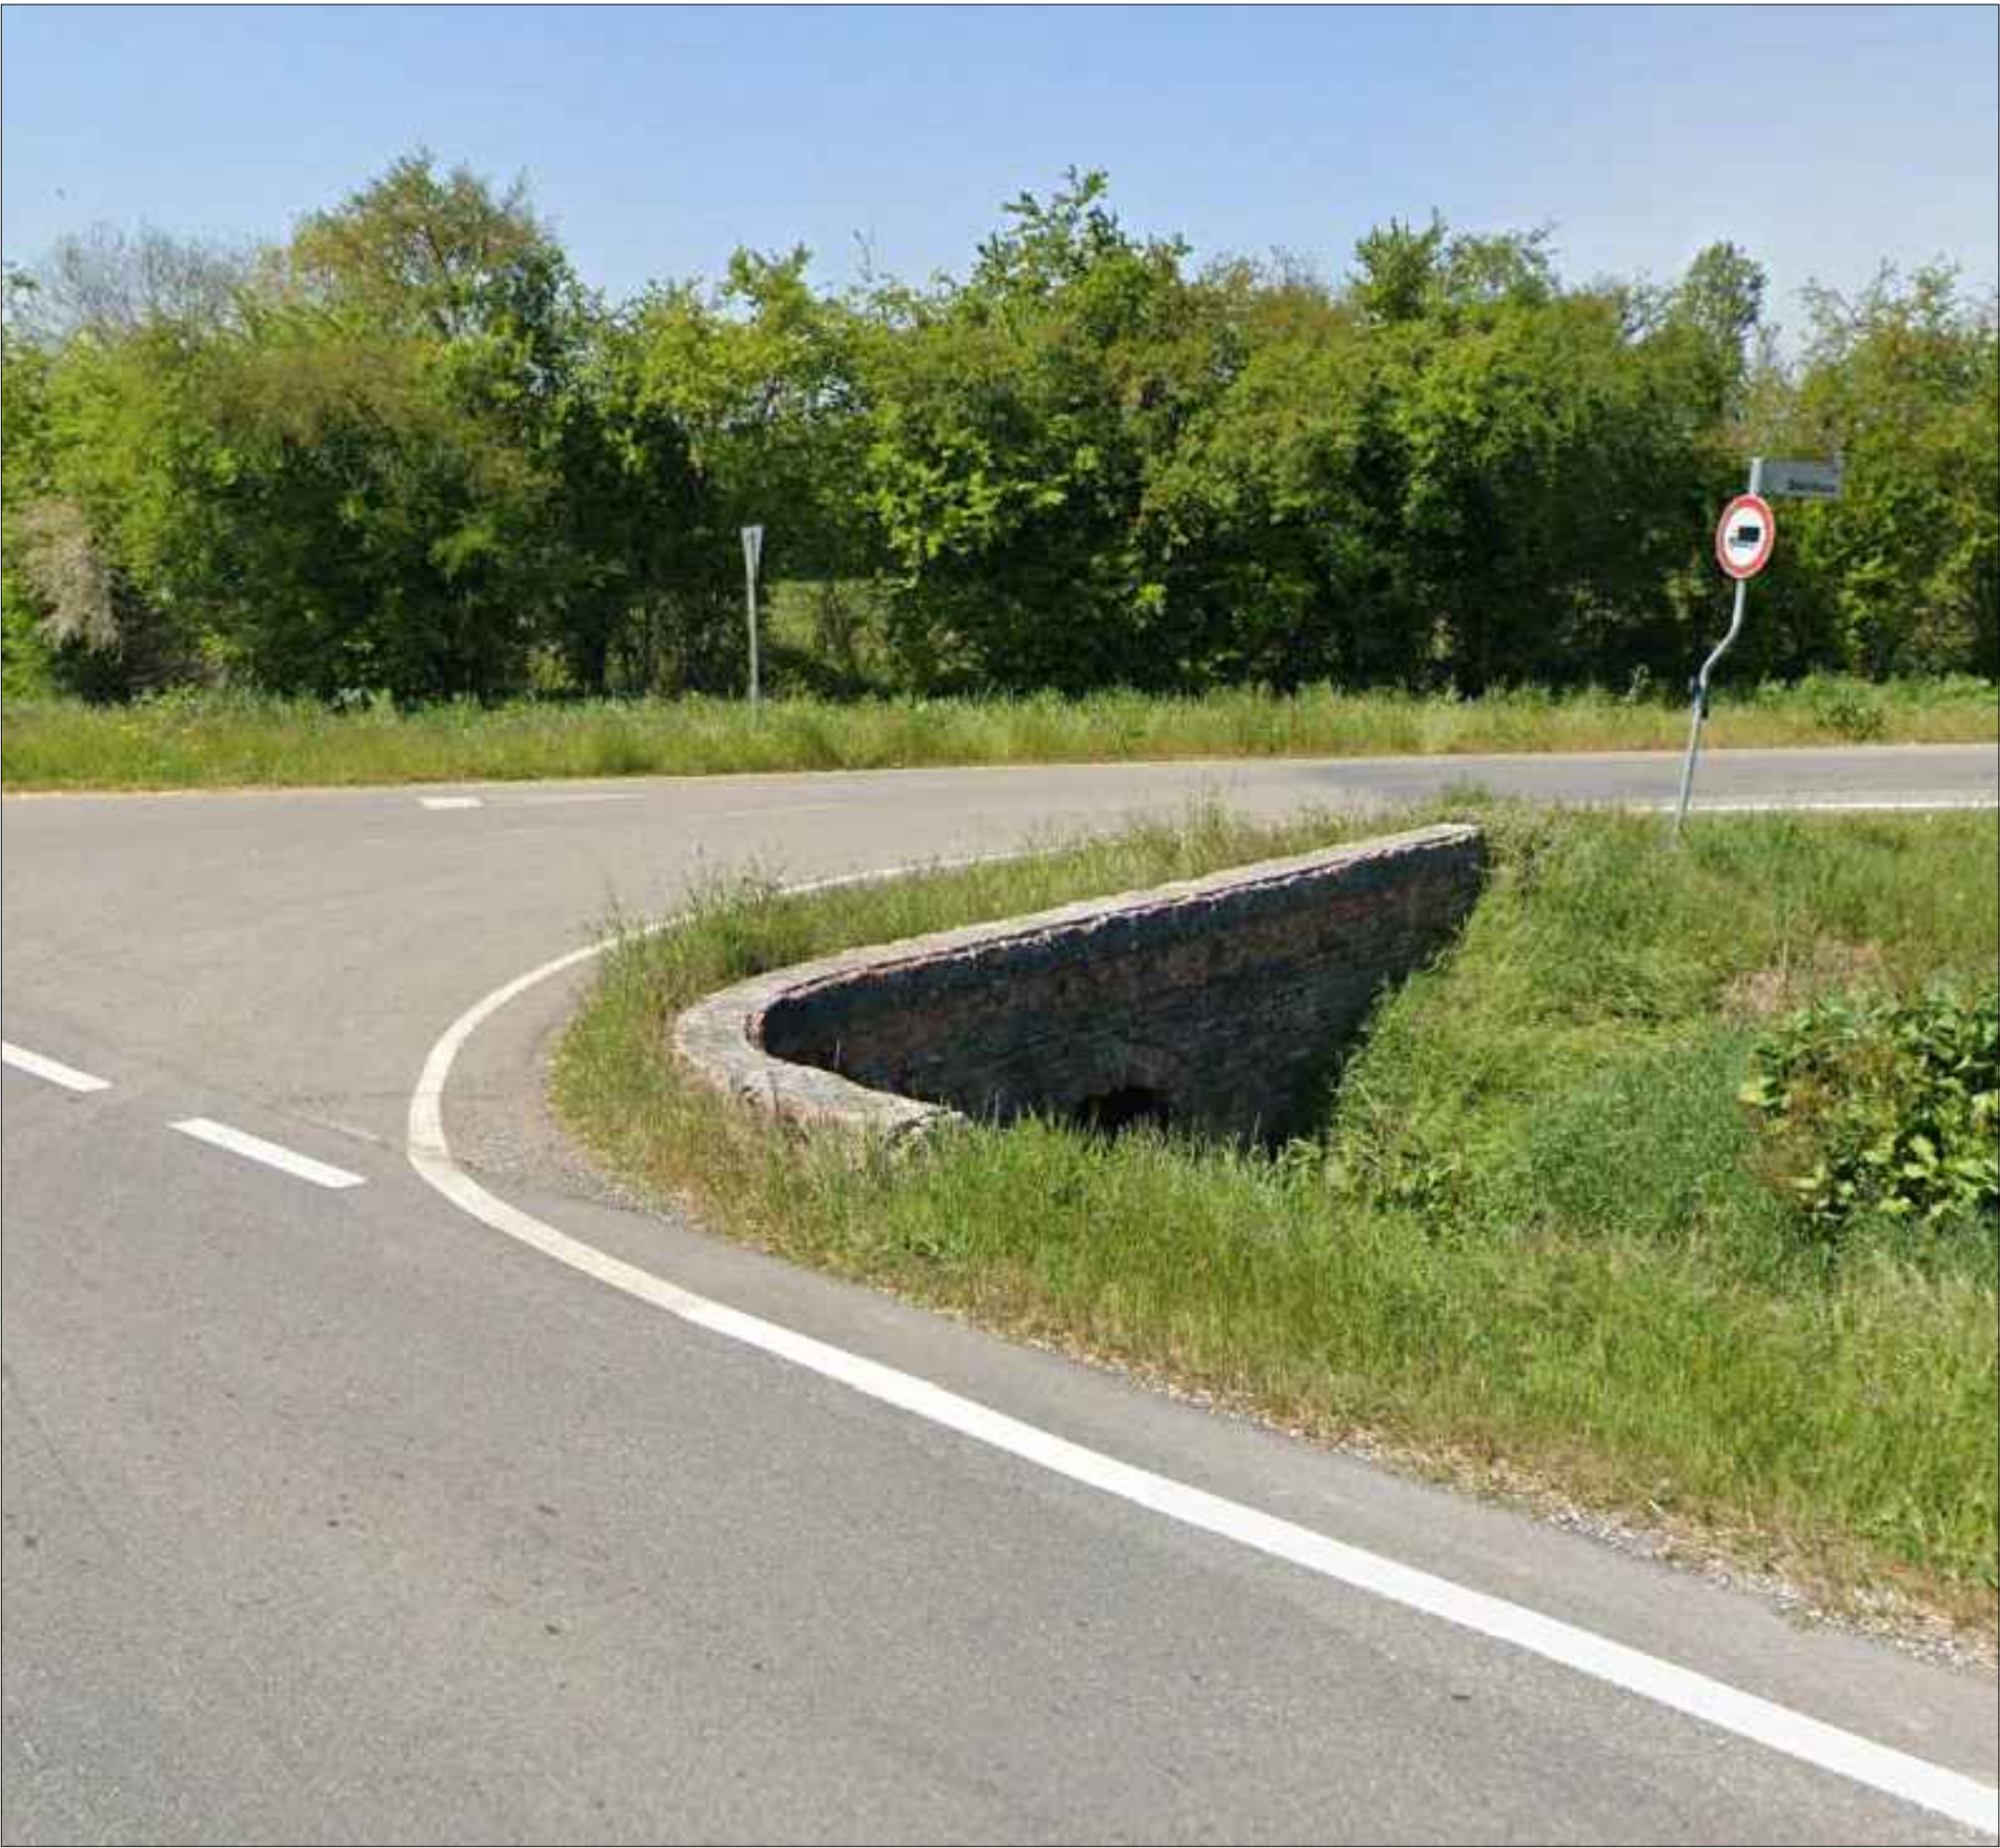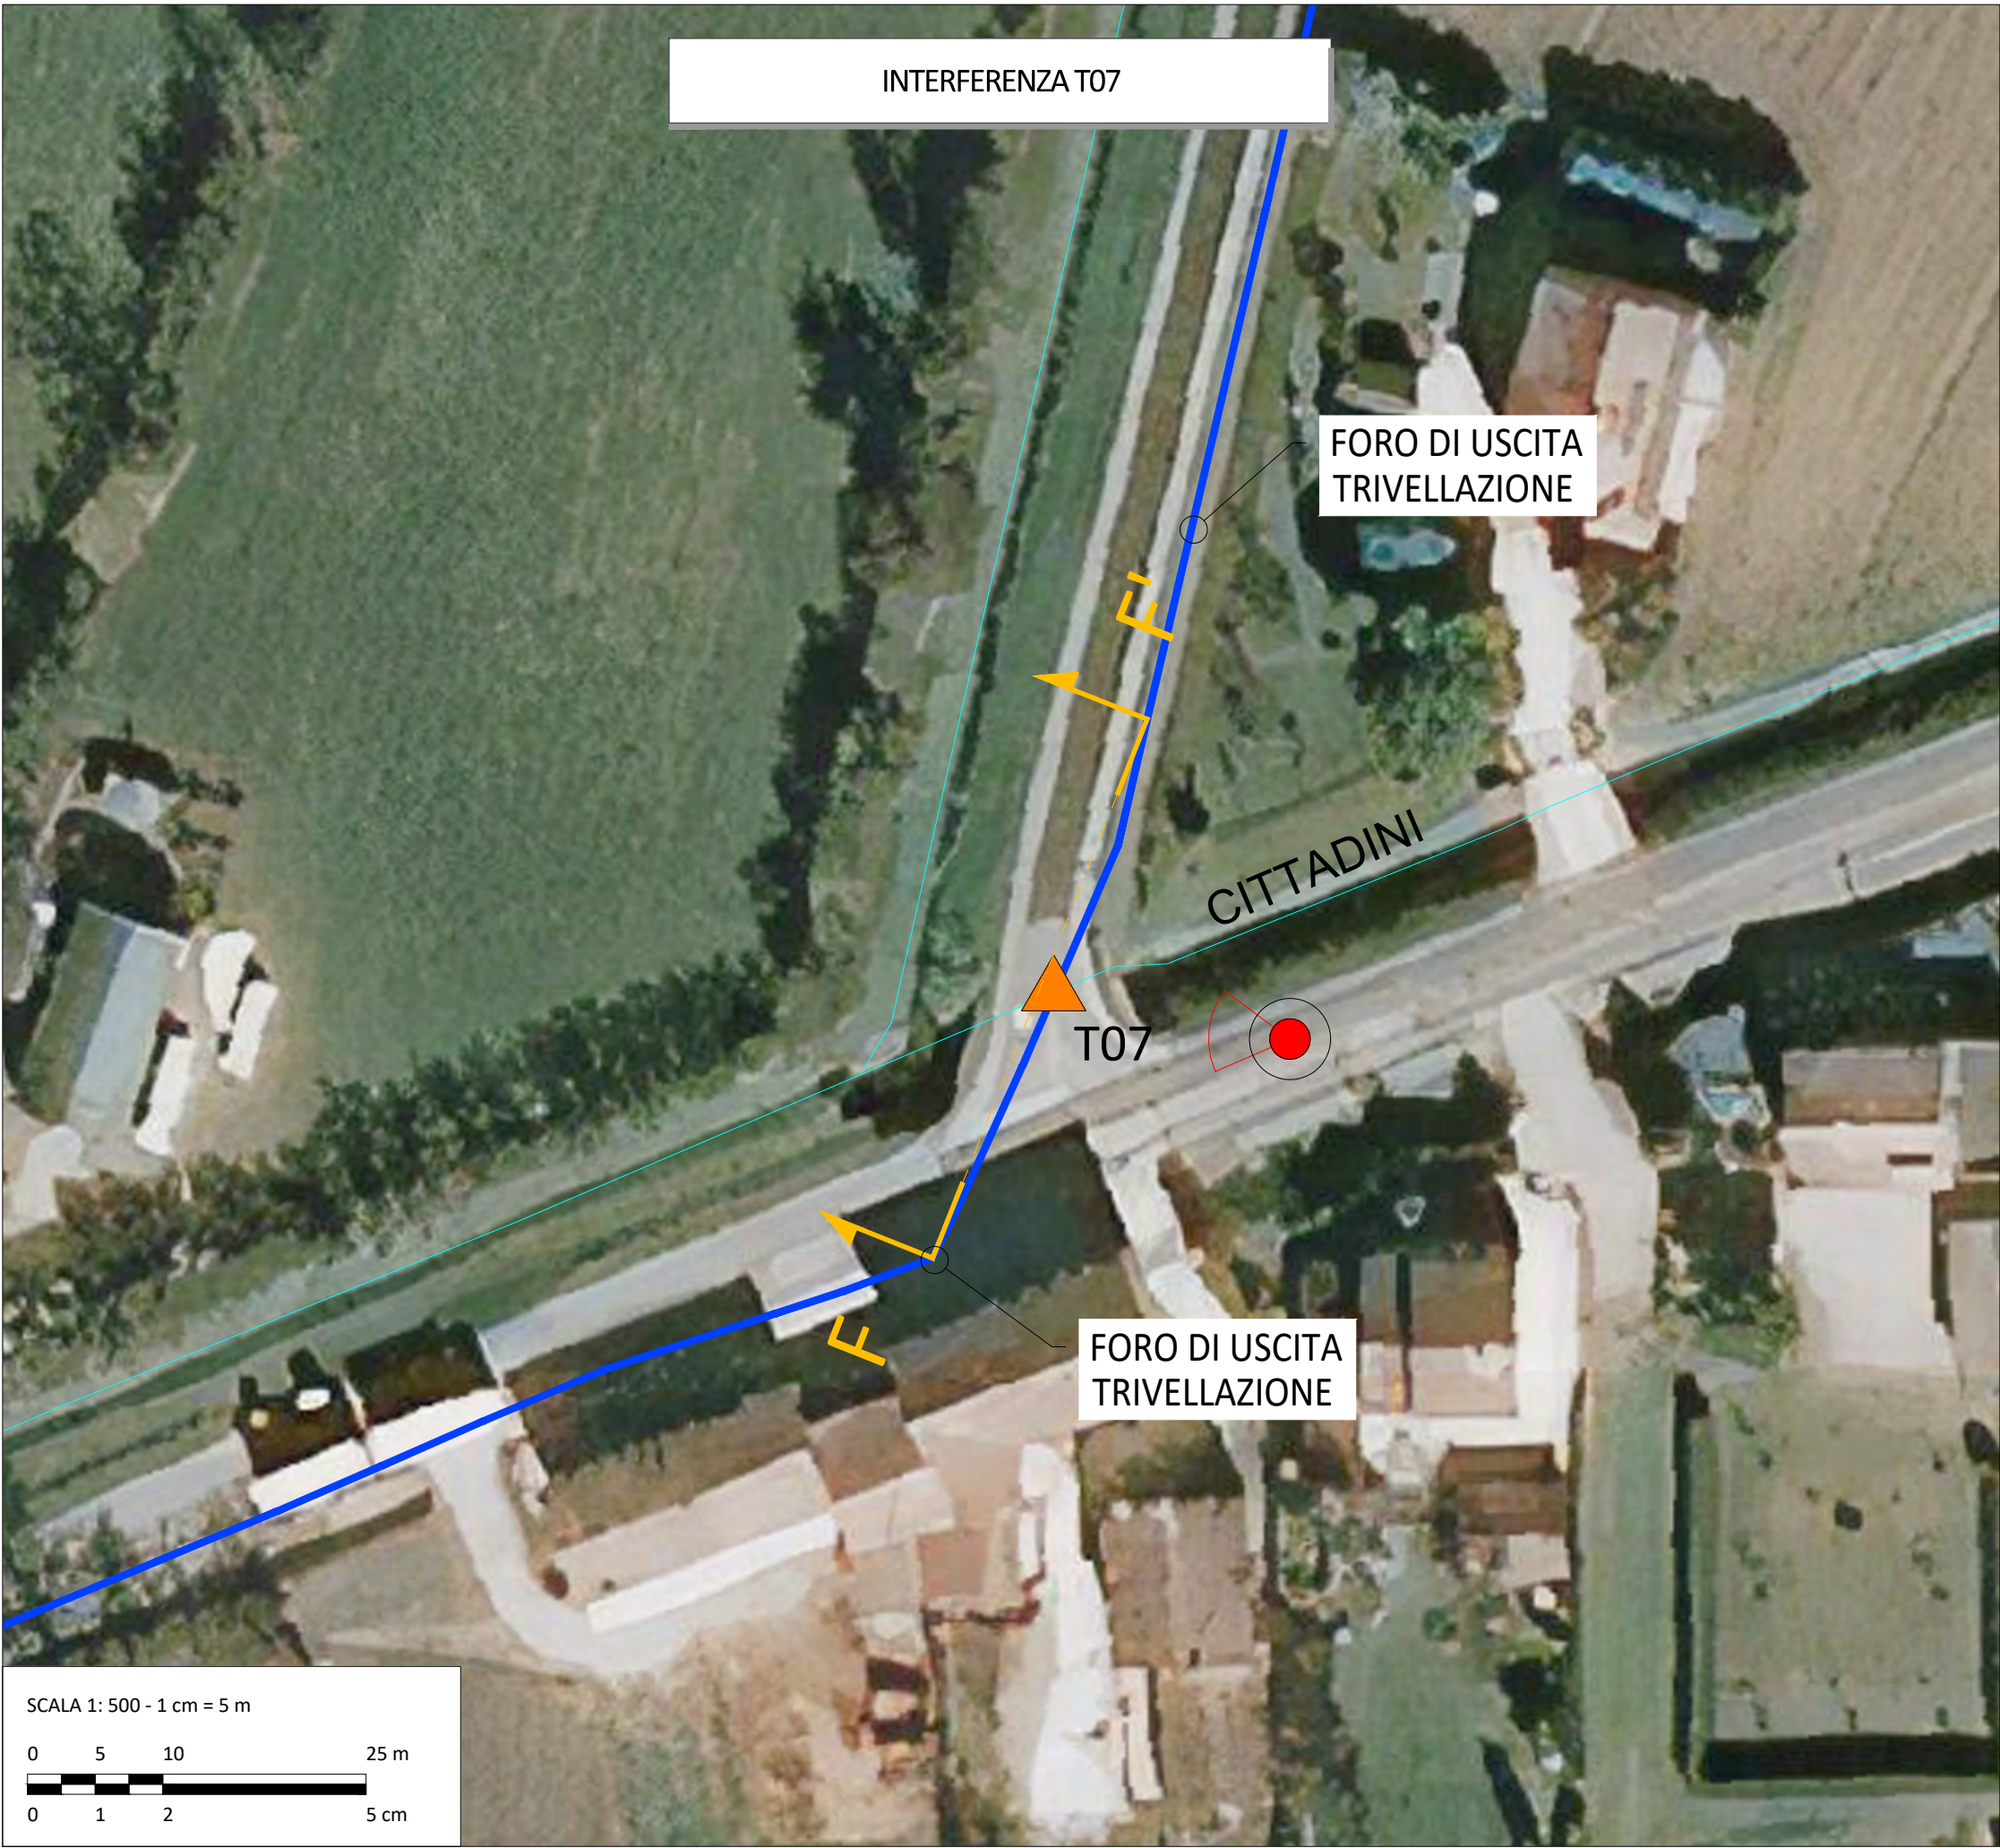

SEZIONE F-F' - TRENCHLESS TOC

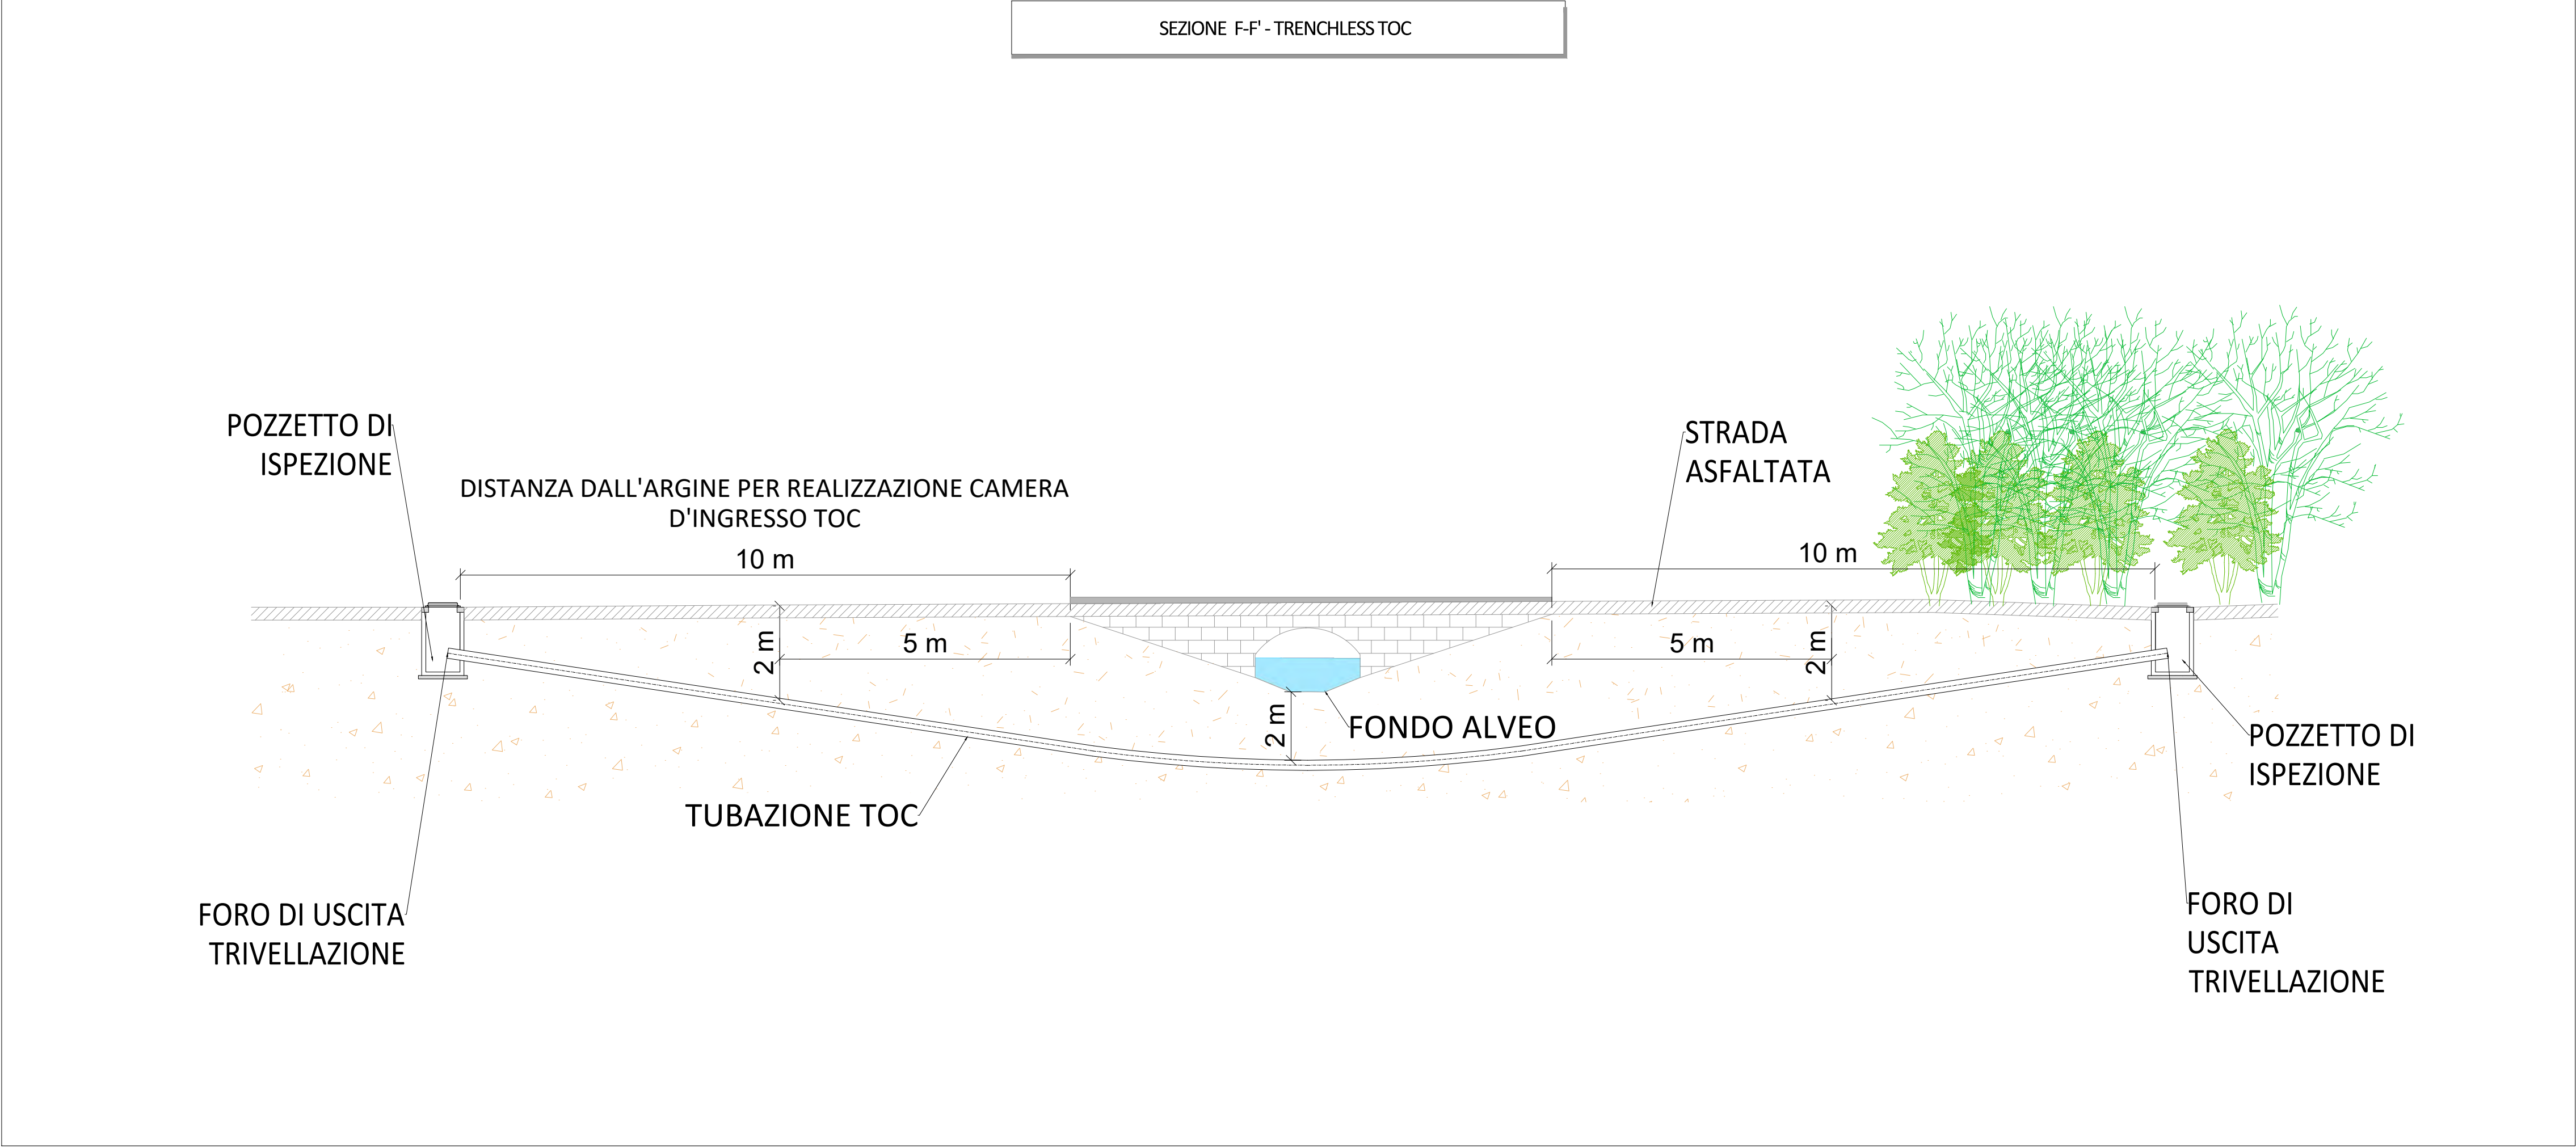

E. Alberi	E. Lamanna	-	Rev 00	05/2026
REDATTO	APPROVATO	DESCRIZIONE	REV.	DATA

MAGGIO 2026

LIO ENERGY TAURUS S.R.L.
Via Arrigo Boito 8, 20121 Milano
P.IVA/C.F.: 14219040962

IMPIANTO AGRIVOLTAICO AVANZATO DENOMINATO "NOVI DI MODENA" DA 24 MW
COMUNE DI NOVI DI MODENA (MO)

ELABORATI TECNICI DI PROGETTO

TAVOLA T09.6


SCALA VARIE

TIPOLOGICI INTERFERENZE


Progettista
Corrado Pluchino - Ord. Ing. Prov. MI n. A27174

Coordinamento
Eleonora Lamanna
Simone Demonti

Codice elaborato
3651_7334_NOV_T09_REV1_INQUADRAMENTO E TIPOLOGICI INTERFERENZE CONSORZIO

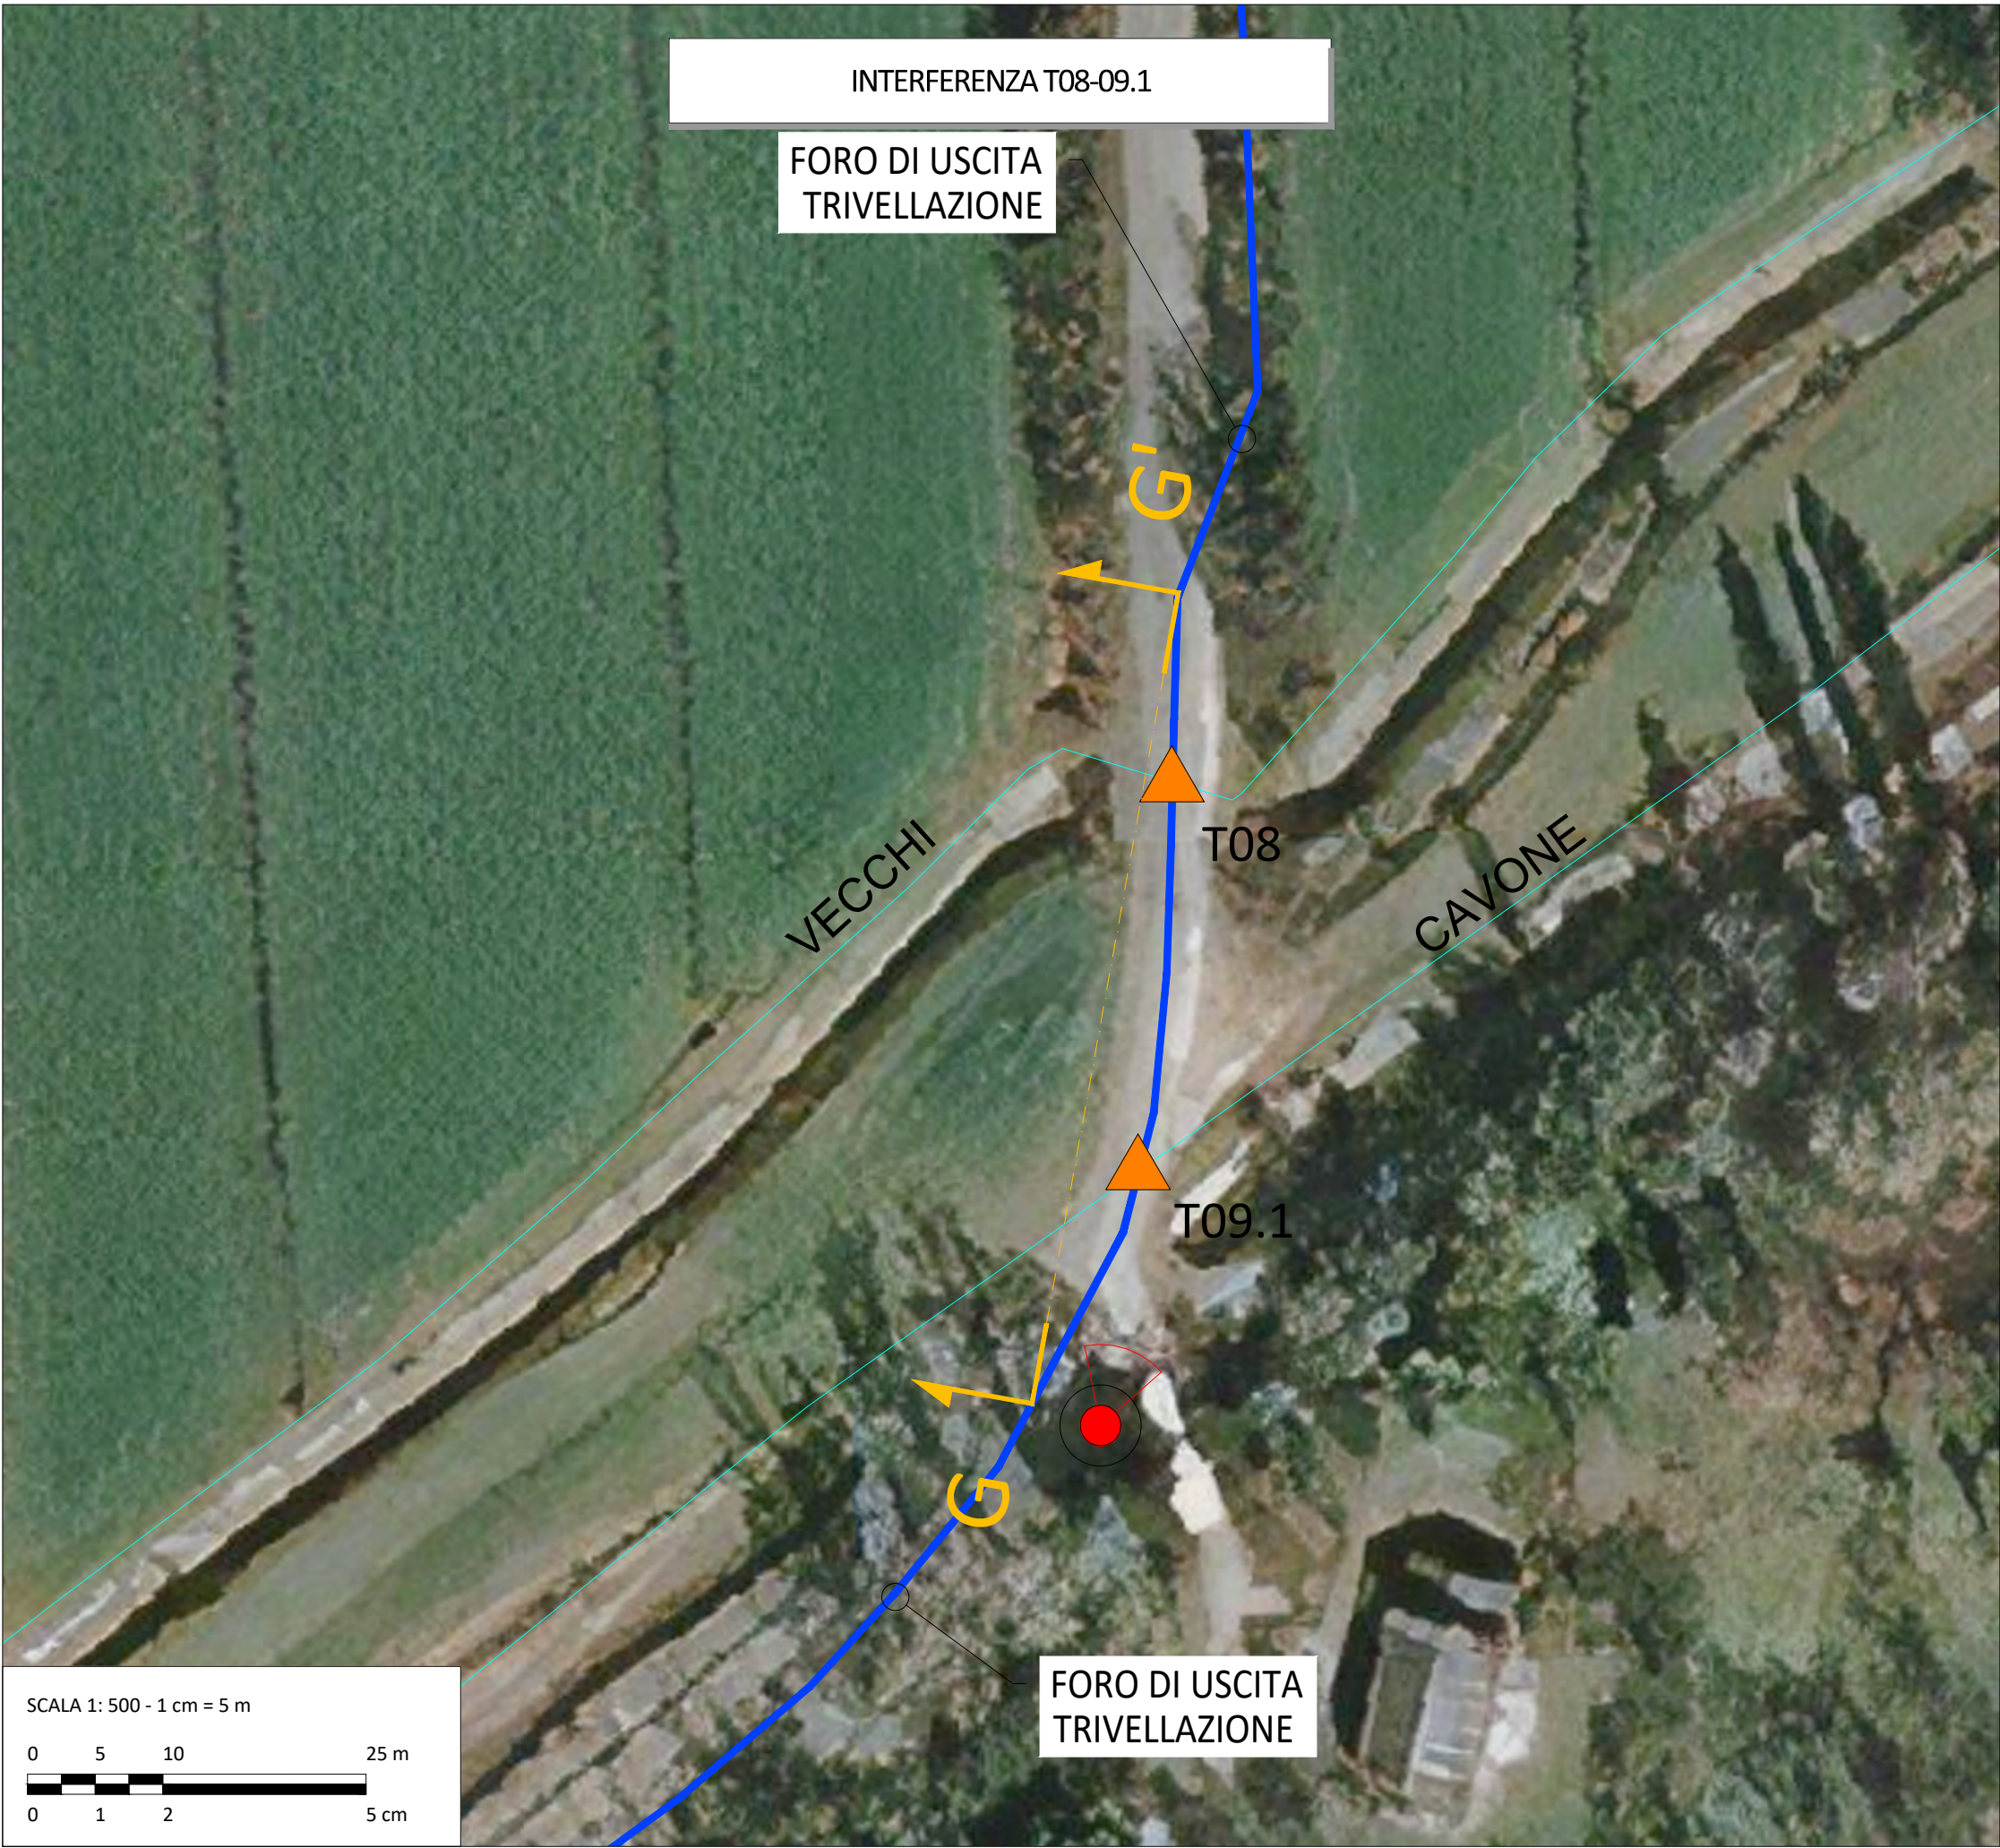

SEZIONE G-G' - TRENCHLESS TOC

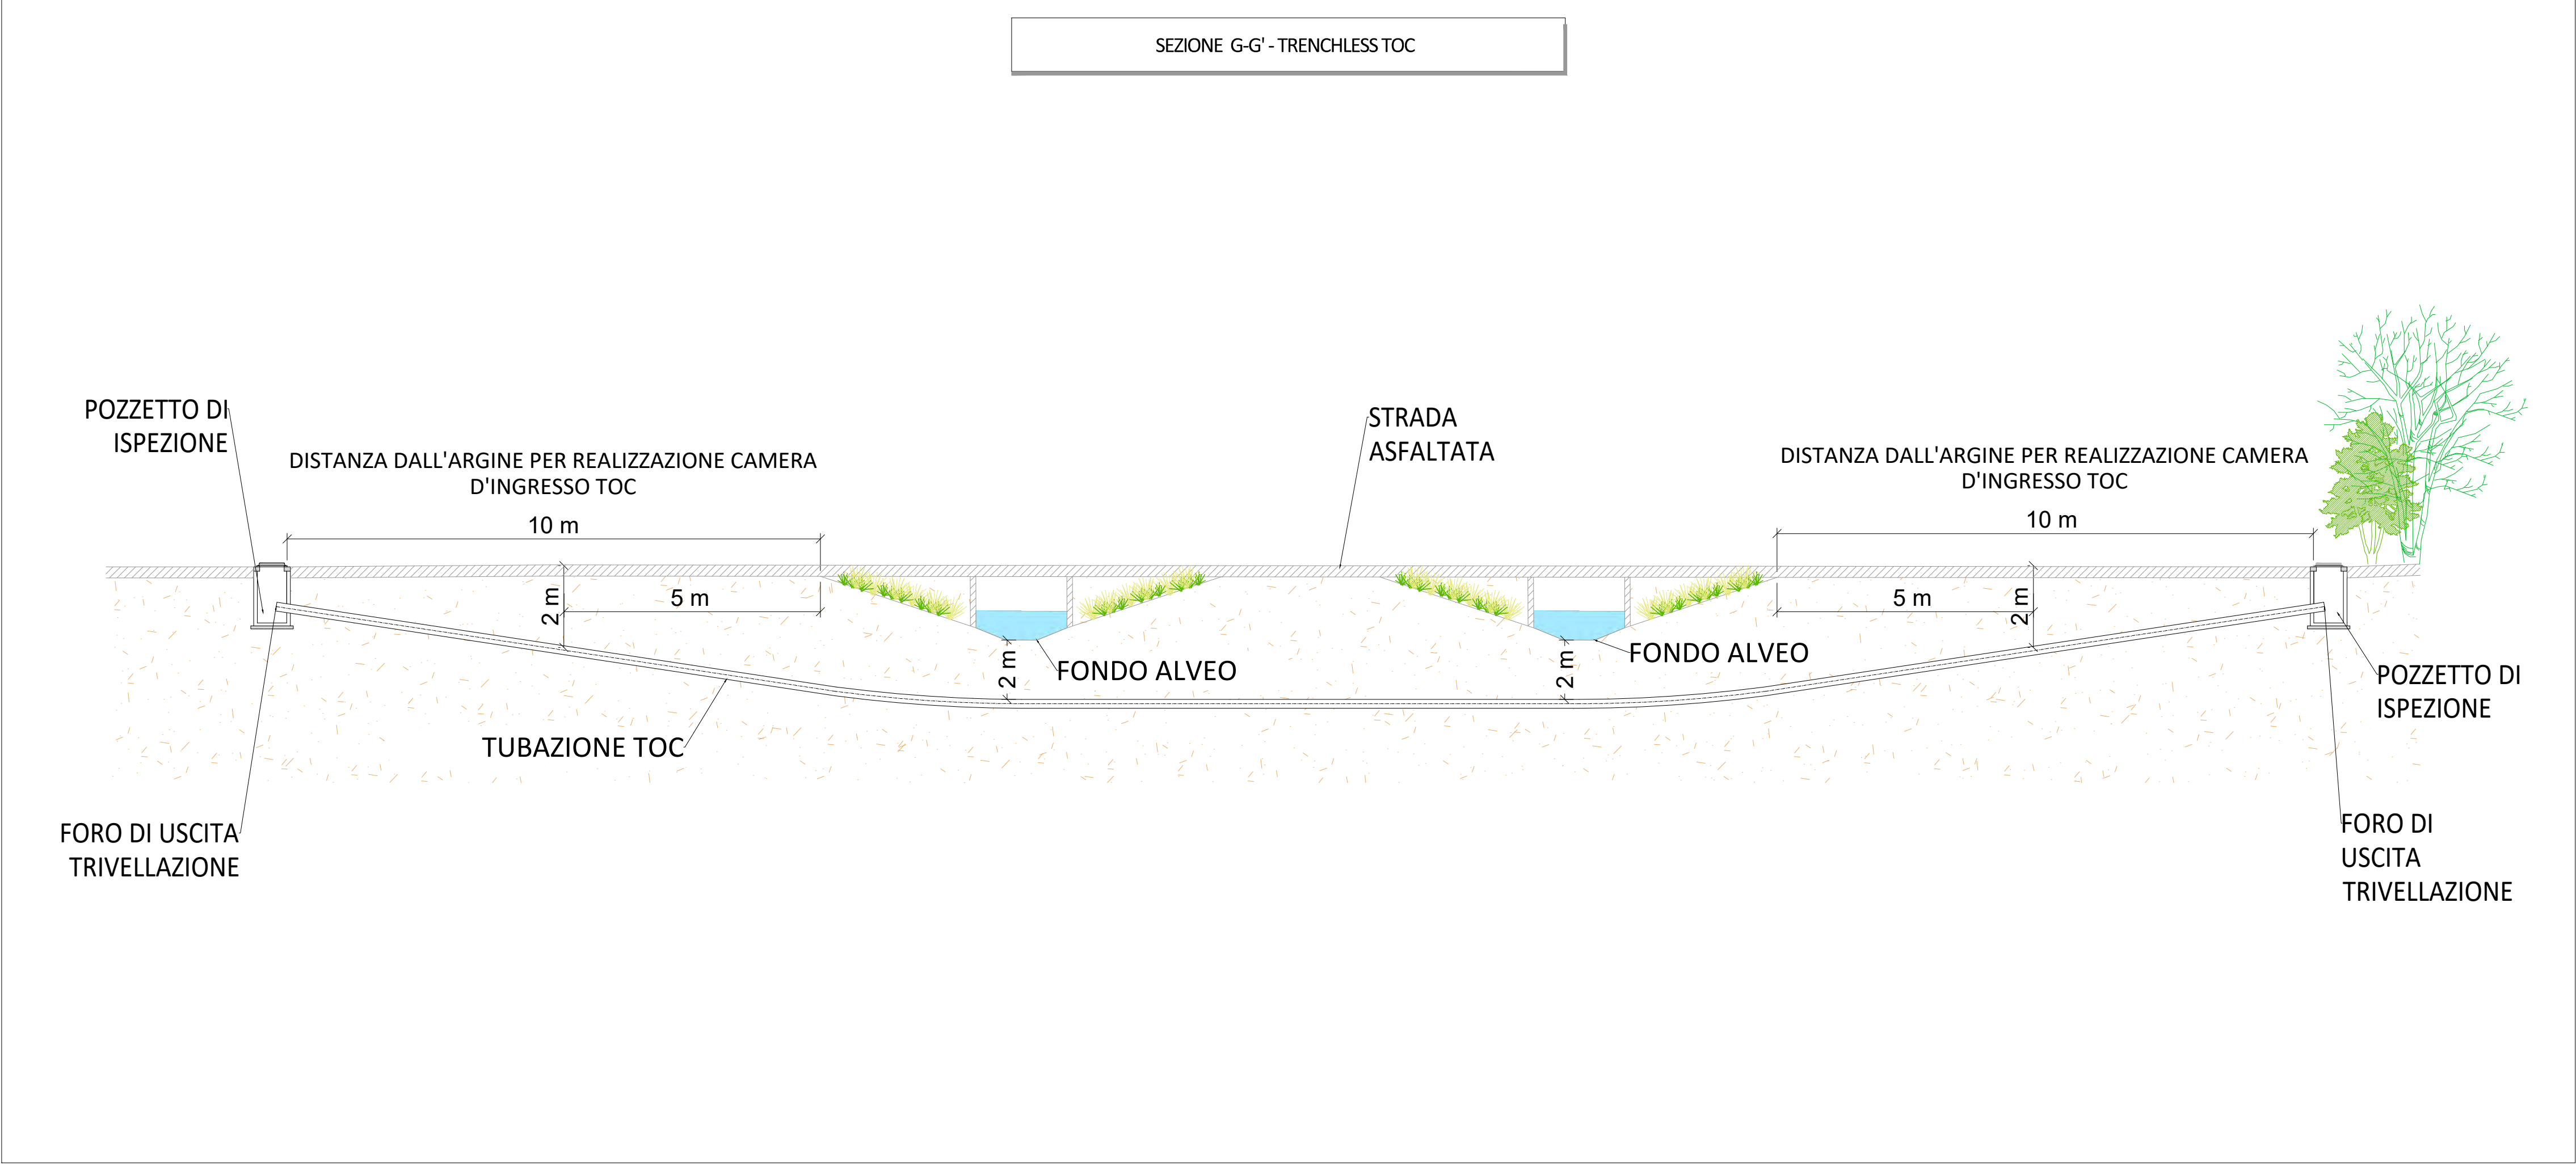

E. Alberi	E. Lamanna	-	Rev 00	05/2026
REDATTO	APPROVATO	DESCRIZIONE	REV.	DATA

MAGGIO 2026

LIO ENERGY TAURUS S.R.L.
Via Arrigo Boito 8, 20121 Milano
P.IVA/C.F.: 14219040962

IMPIANTO AGRIVOLTAICO AVANZATO DENOMINATO "NOVI DI MODENA" DA 24 MW
COMUNE DI NOVI DI MODENA (MO)

ELABORATI TECNICI DI PROGETTO

TAVOLA T09.7


SCALA VARIE

TIPOLOGICI INTERFERENZE


Progettista
Corrado Pluchino - Ord. Ing. Prov. MI n. A27174

Coordinamento
Eleonora Lamanna
Simone Demonti

Codice elaborato
3651_7334_NOV_T09_REV1_INQUADRAMENTO E TIPOLOGICI INTERFERENZE CONSORZIO

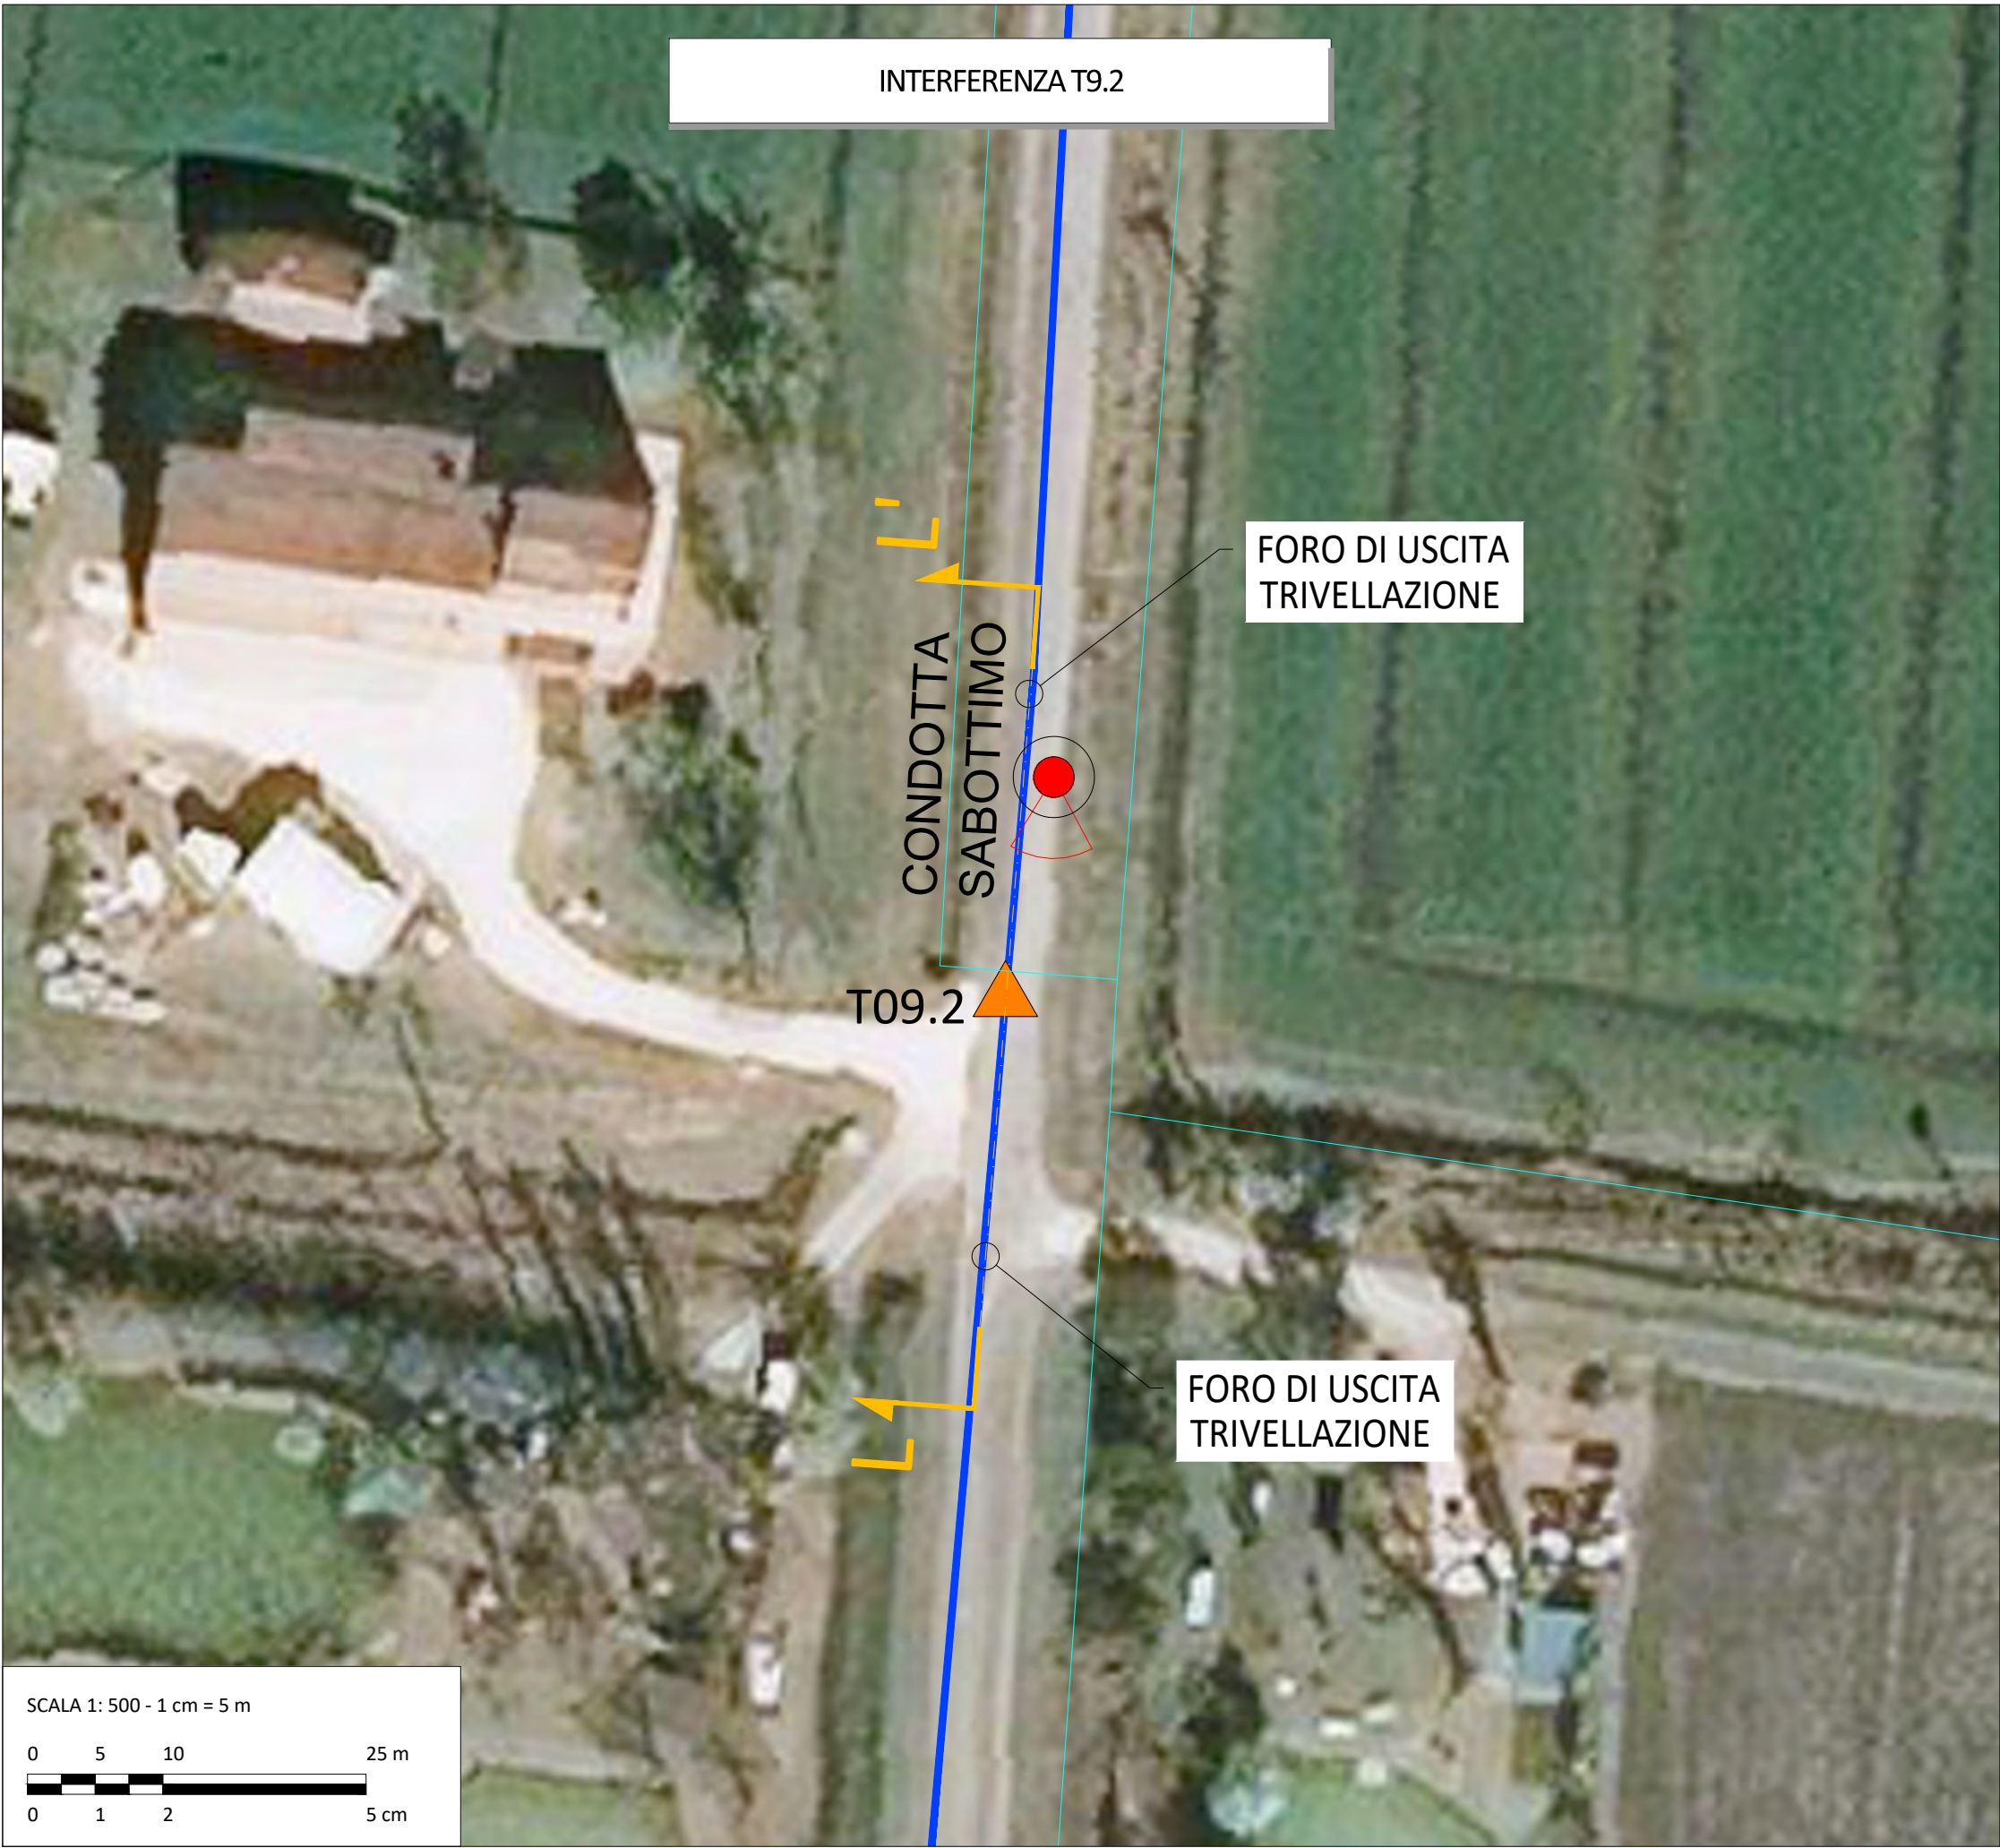

SEZIONE L-L' - TRENCHLESS TOC

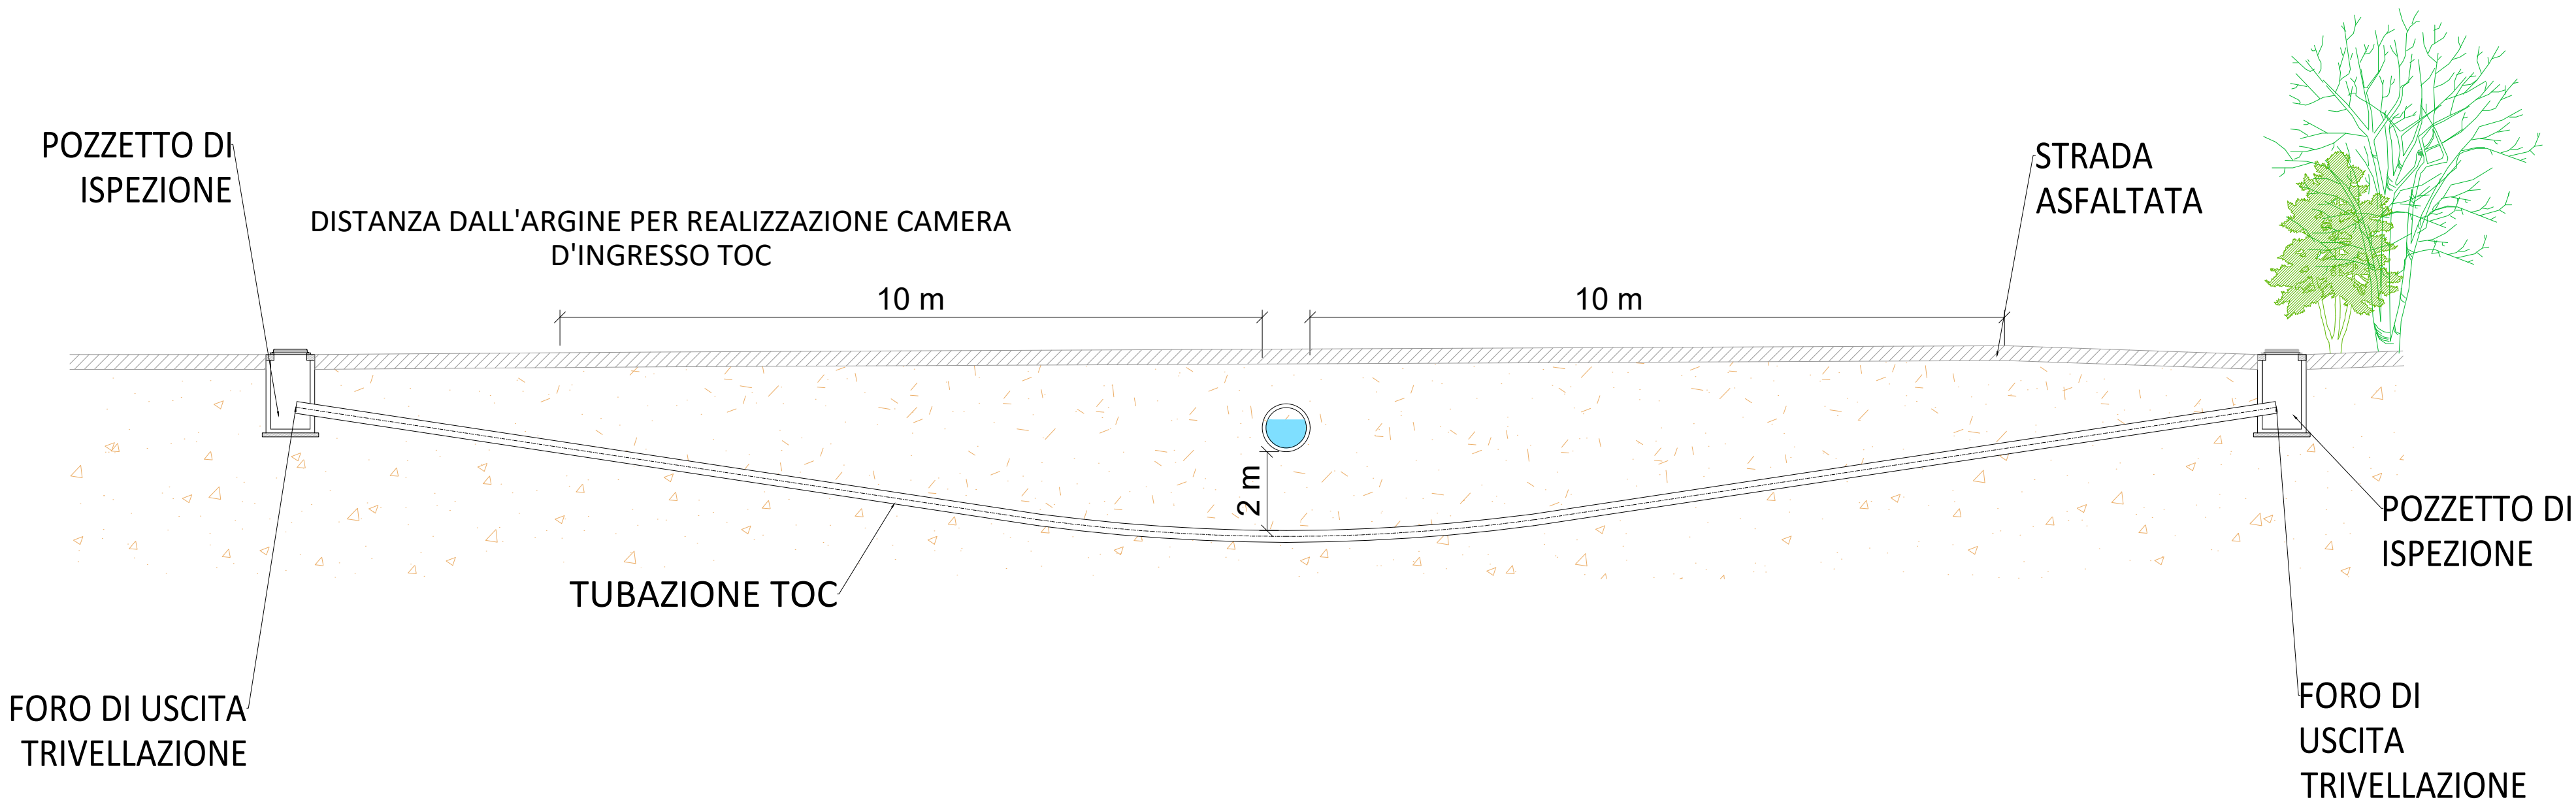



E. Alberi	E. Lamanna	-	Rev 00	05/2026
REDATTO	APPROVATO	DESCRIZIONE	REV.	DATA

MAGGIO 2026
LIO ENERGY TAURUS S.R.L.
Via Arrigo Boito 8, 20121 Milano
P.IVA/C.F.: 14219040962
IMPIANTO AGRIVOLTAICO AVANZATO DENOMINATO "NOVI DI MODENA" DA 24 MW
COMUNE DI NOVI DI MODENA (MO)

ELABORATI TECNICI DI PROGETTO
TAVOLA T09.8
SCALA VARIE
TIPOLOGICI INTERFERENZE

Progettista
Corrado Pluchino - Ord. Ing. Prov. MI n. A27174
Coordinamento
Eleonora Lamanna
Simone Demonti

Codice elaborato
3651_7334_NOV_T09_REV1_INQUADRAMENTO E TIPOLOGICI INTERFERENZE CONSORZIO

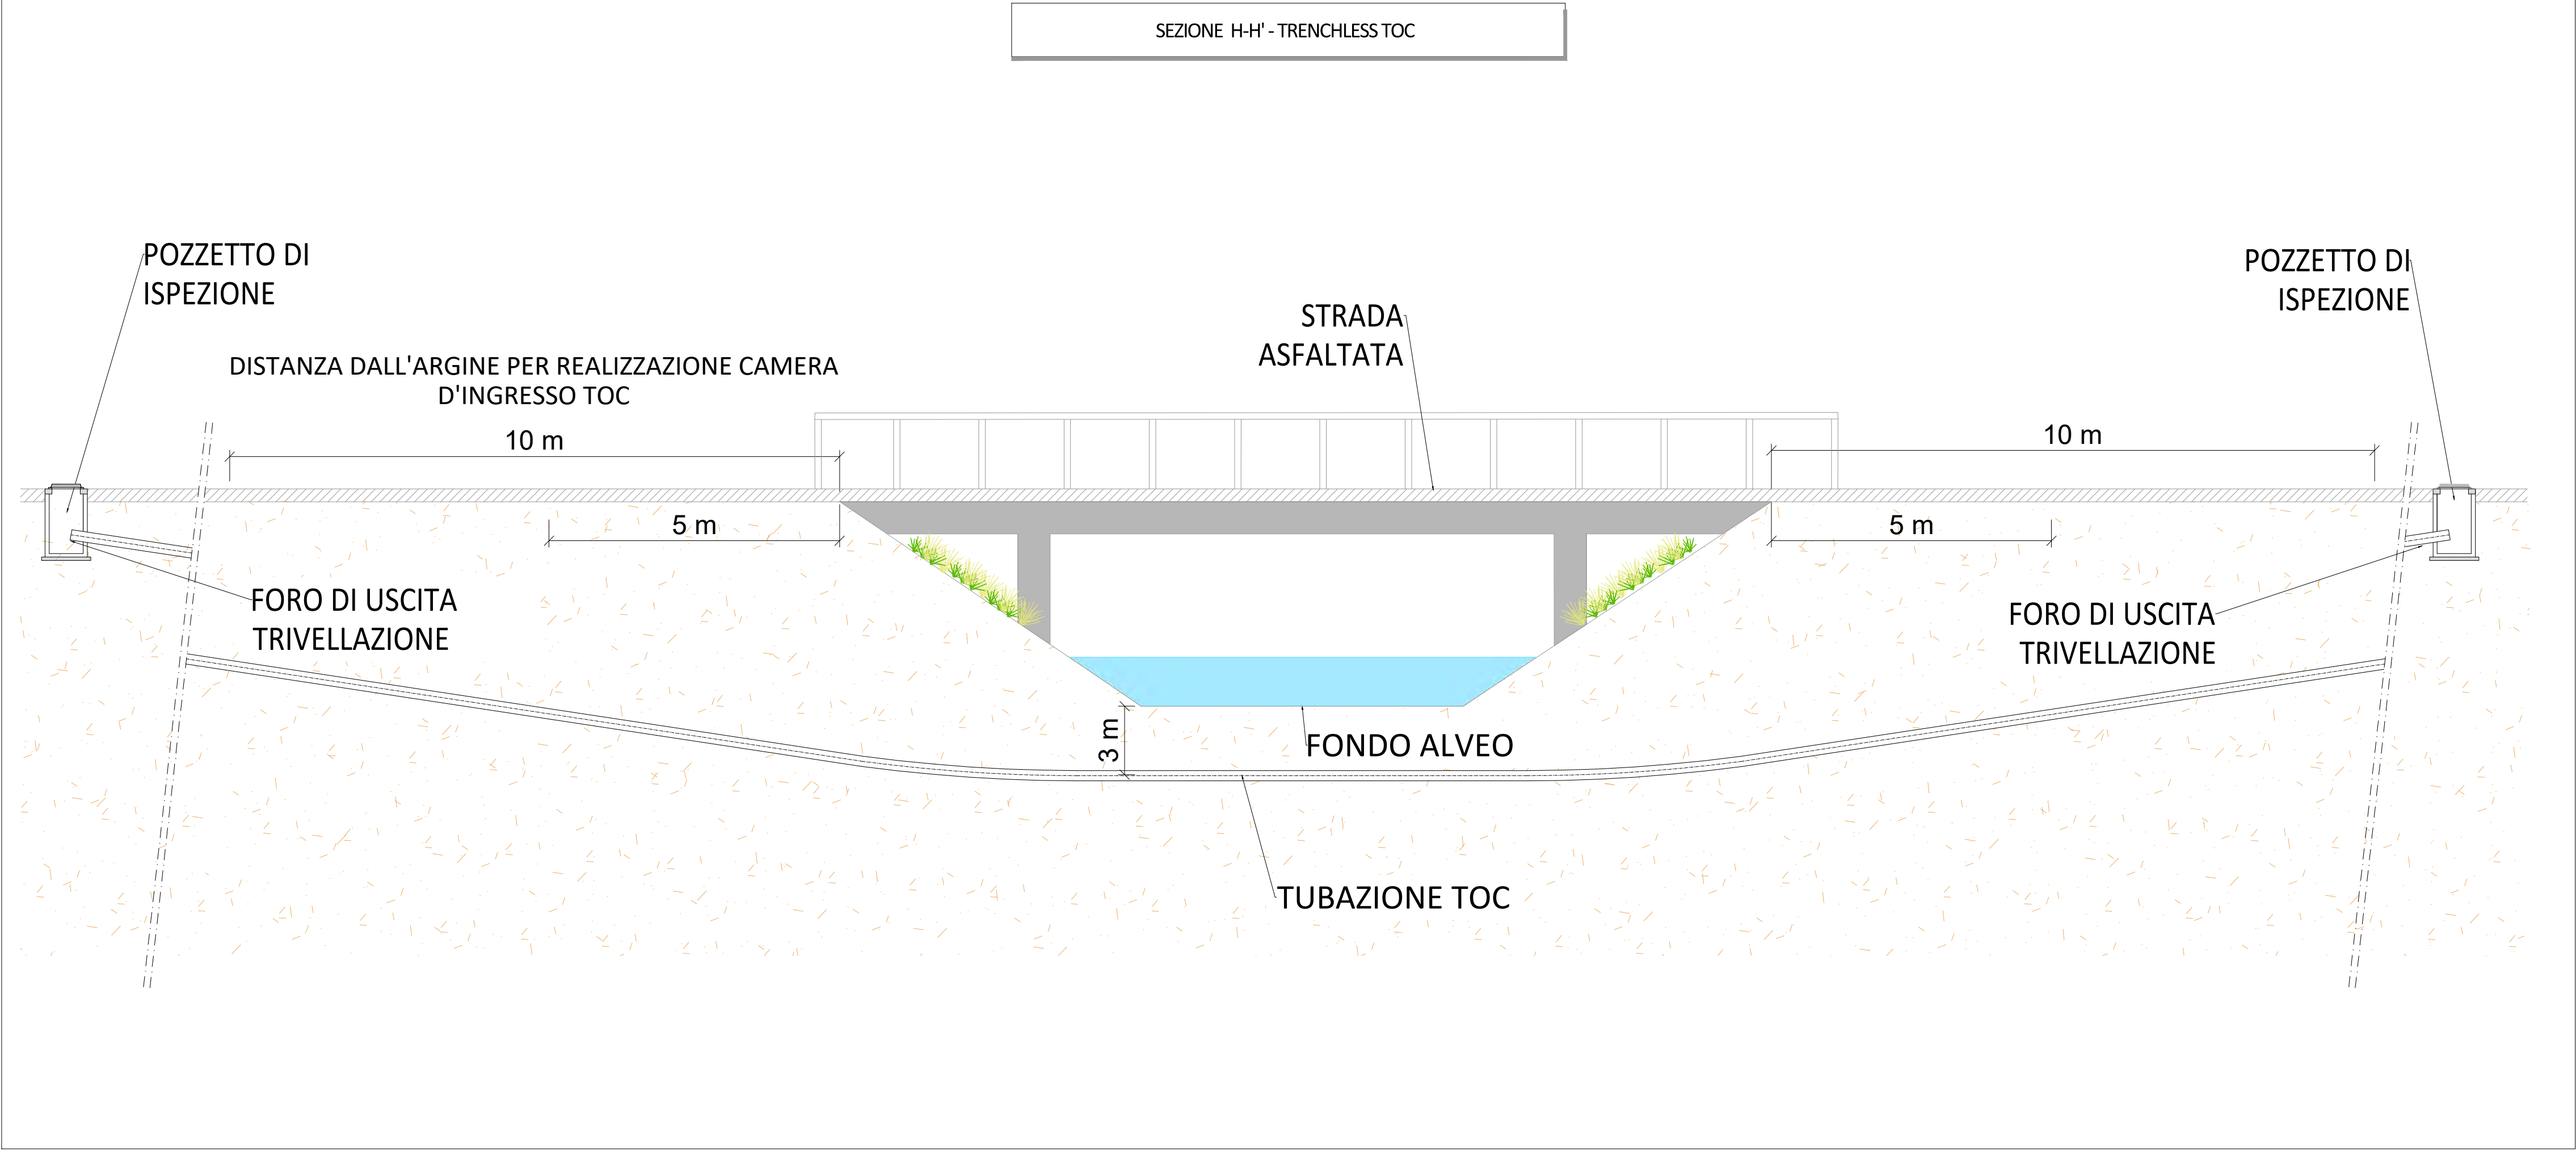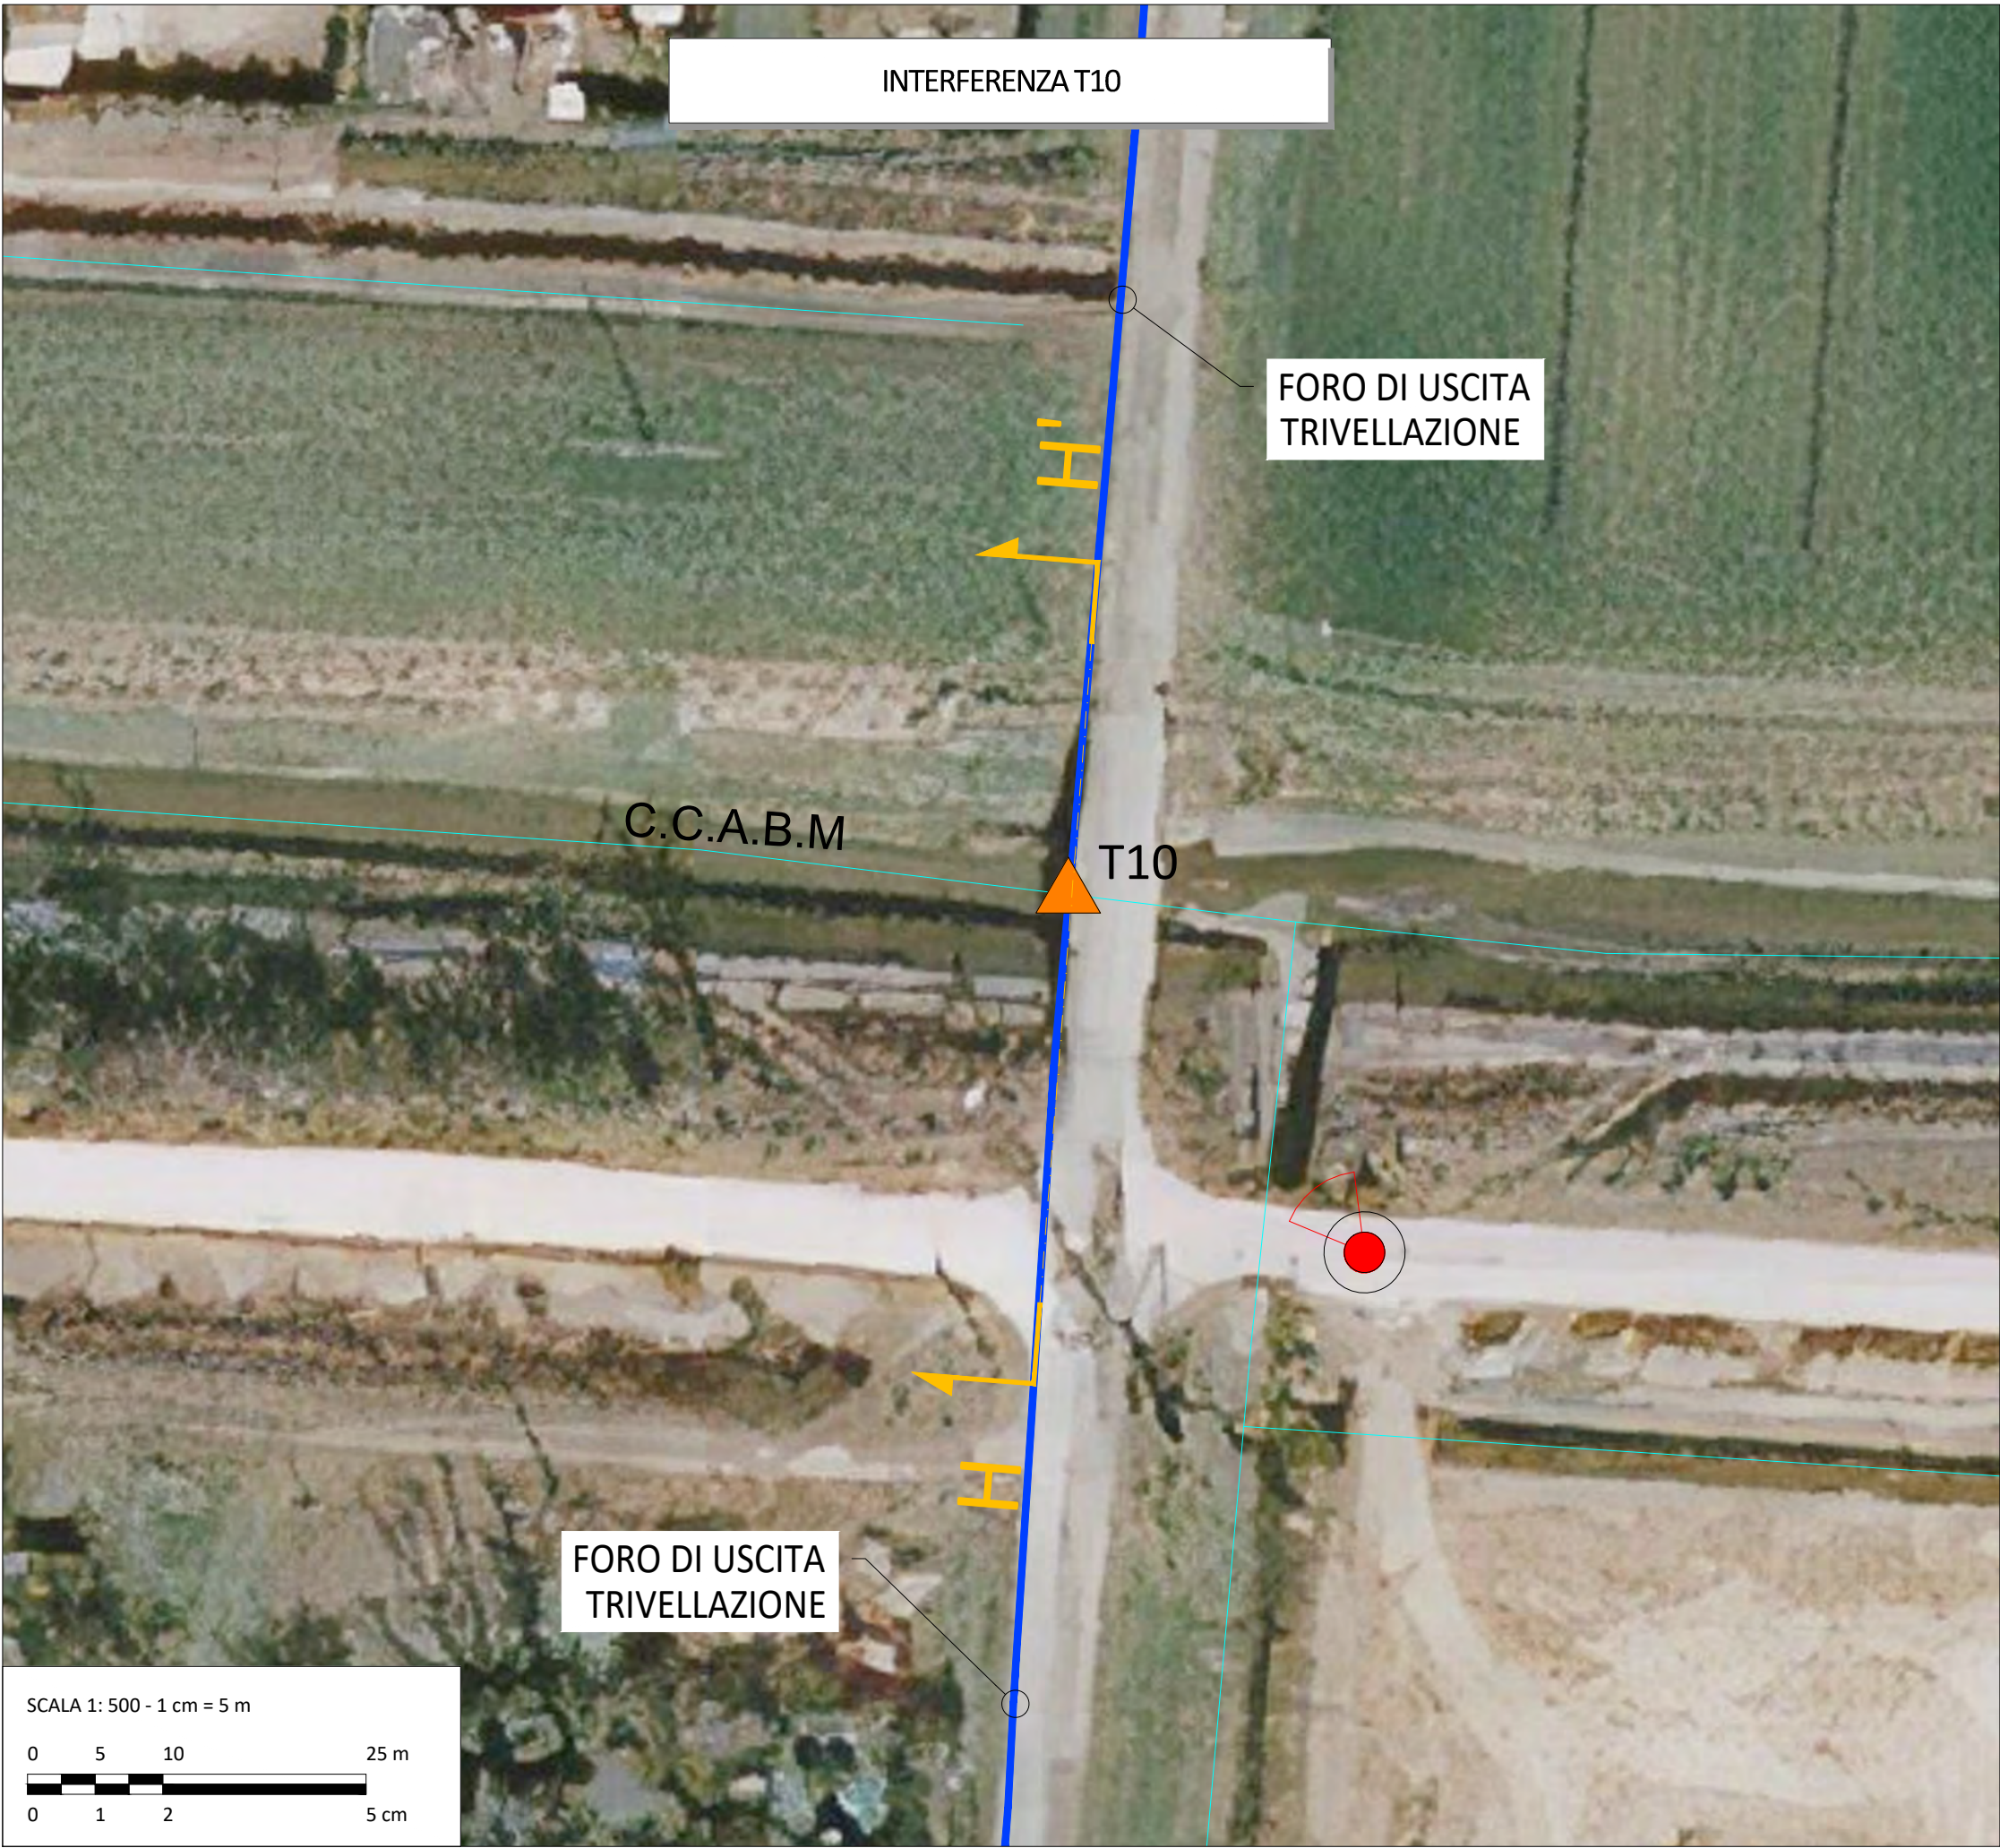

E. Alberi	E. Lamanna	-	Rev 00	05/2026
REDATTO	APPROVATO	DESCRIZIONE	REV.	DATA

MAGGIO 2026

LIO ENERGY TAURUS S.R.L.
Via Arrigo Boito 8, 20121 Milano
P.IVA/C.F.: 14219040962

IMPIANTO AGRIVOLTAICO AVANZATO DENOMINATO
"NOVI DI MODENA" DA 24 MW
COMUNE DI NOVI DI MODENA (MO)

ELABORATI TECNICI DI PROGETTO

TAVOLA T09.9


SCALA VARIE

TIPOLOGICI INTERFERENZE


Progettista
Corrado Pluchino - Ord. Ing. Prov. MI n. A27174

Coordinamento
Eleonora Lamanna
Simone Demonti

Codice elaborato
3651_7334_NOV_T09_REV1_INQUADRAMENTO E TIPOLOGICI
INTERFERENZE CONSORZIO

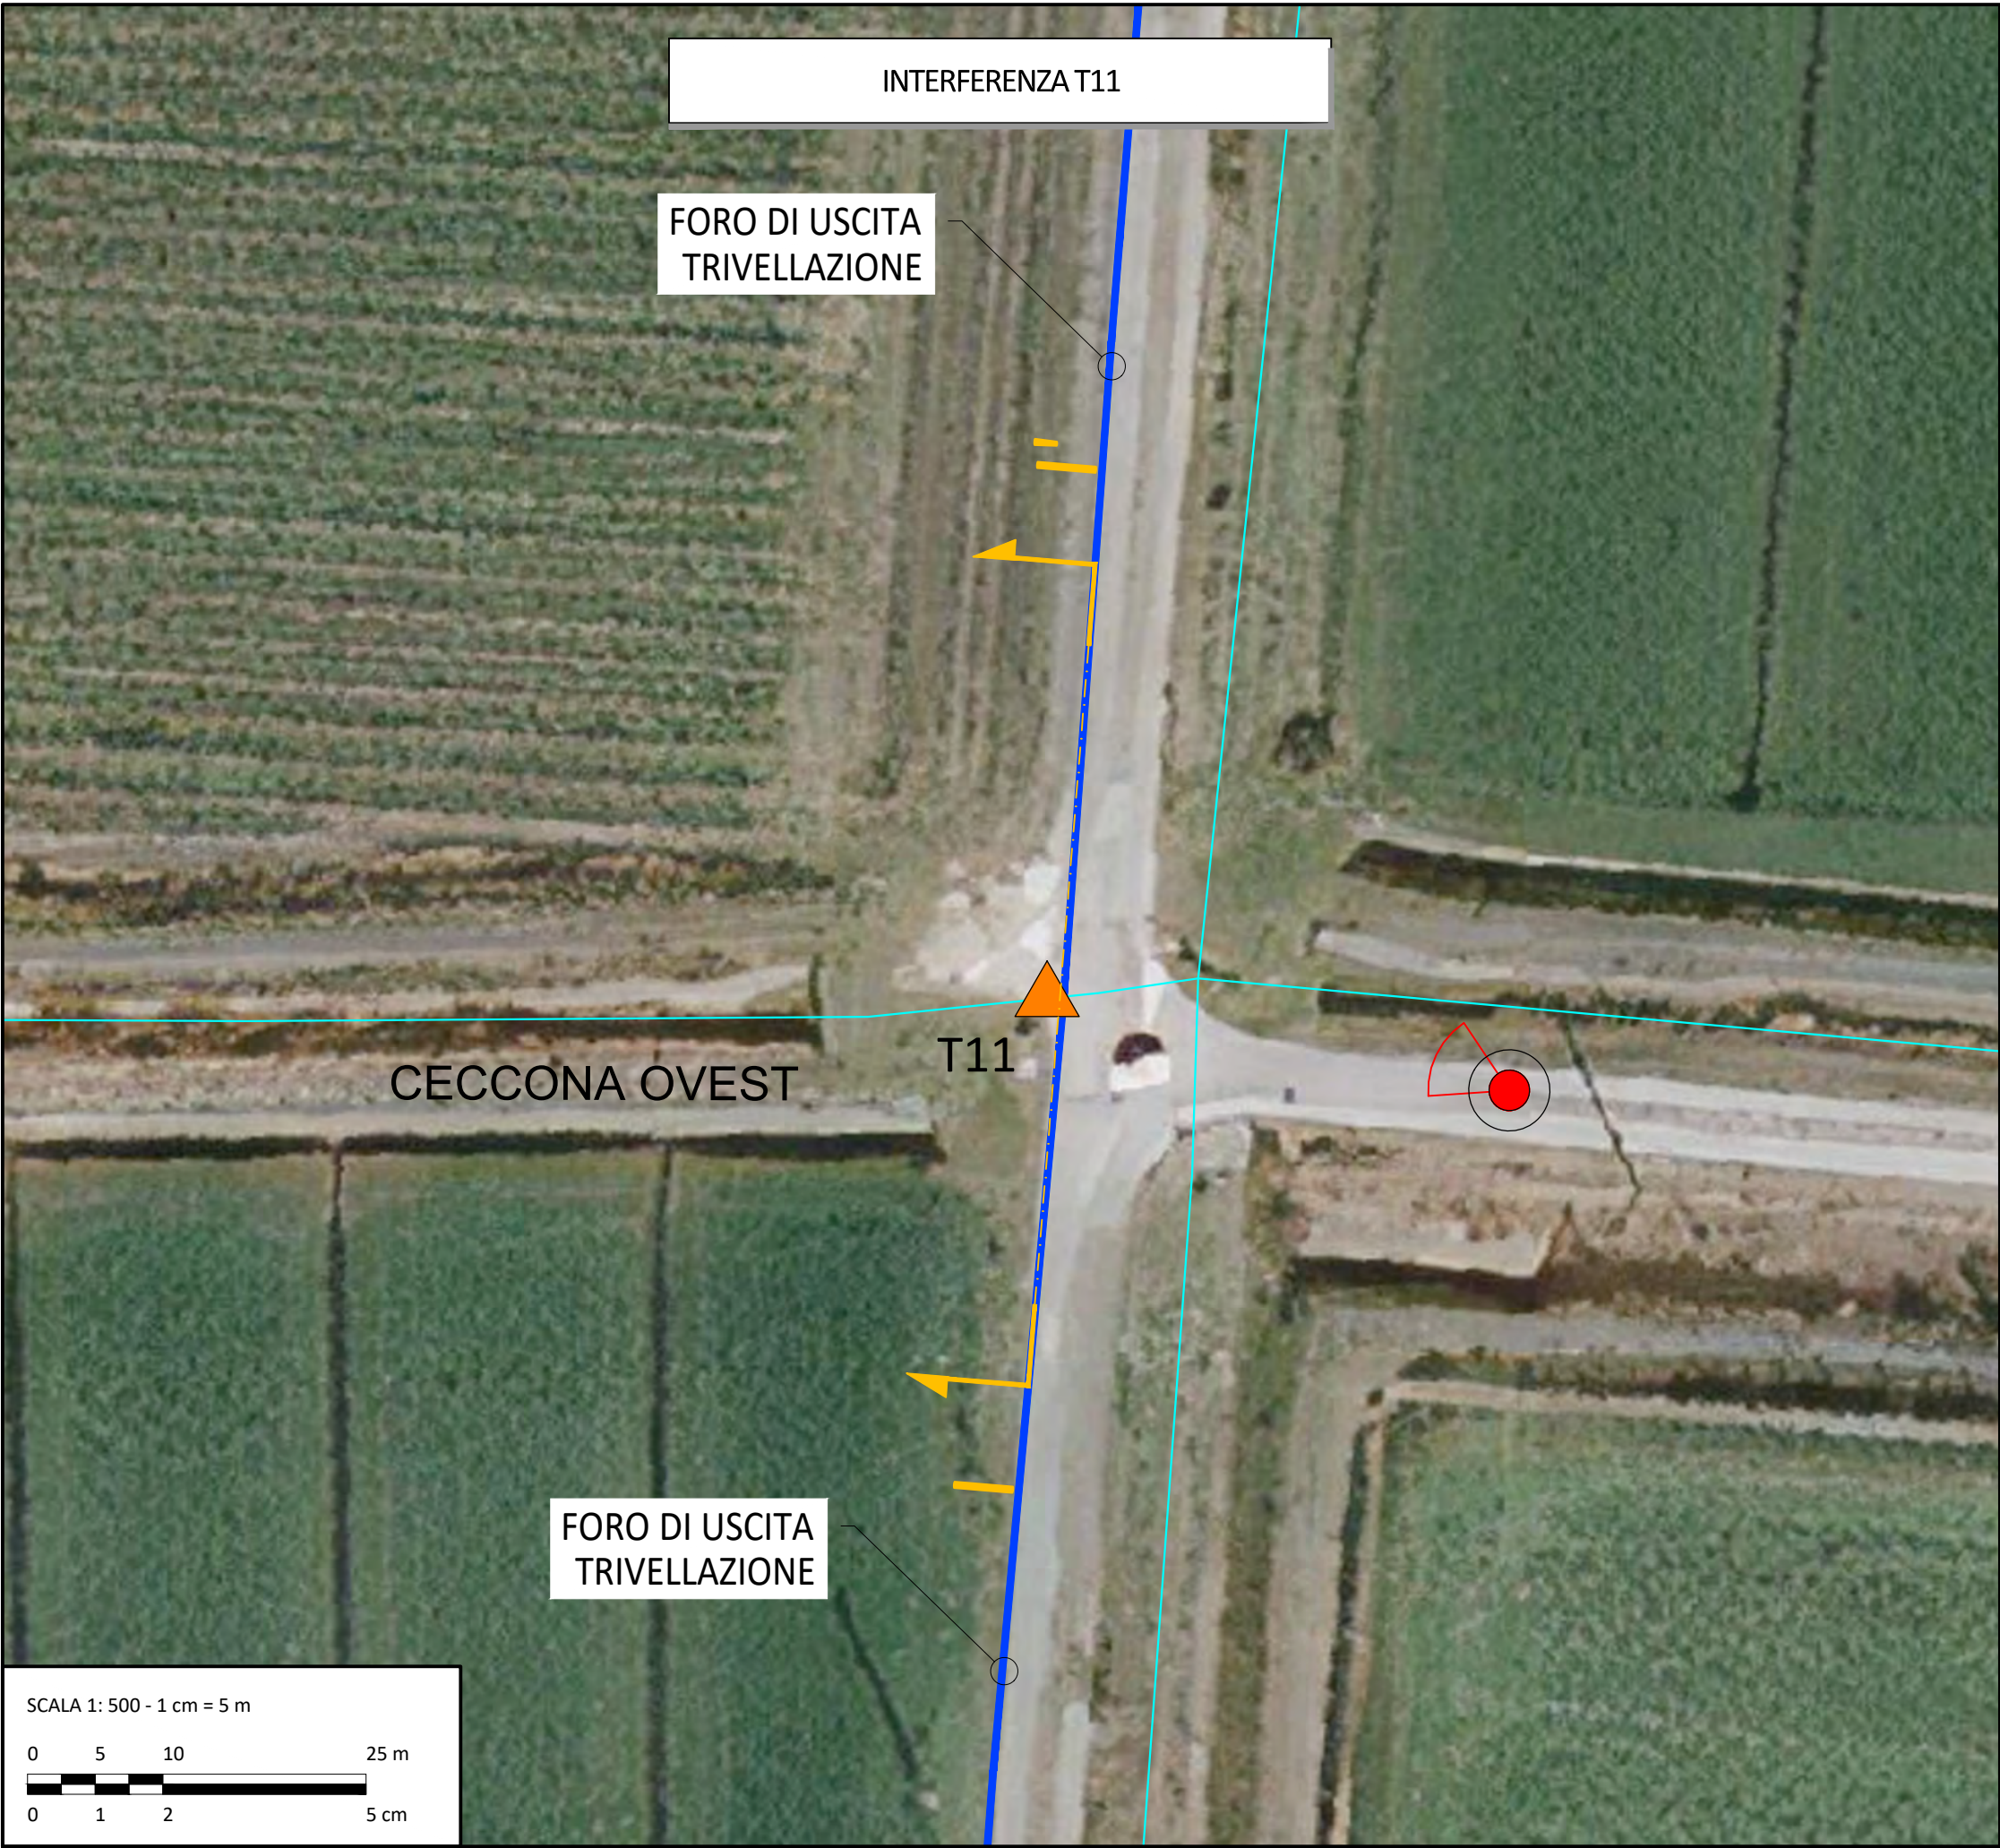

SEZIONE I-I' - TRENCHLESS TOC

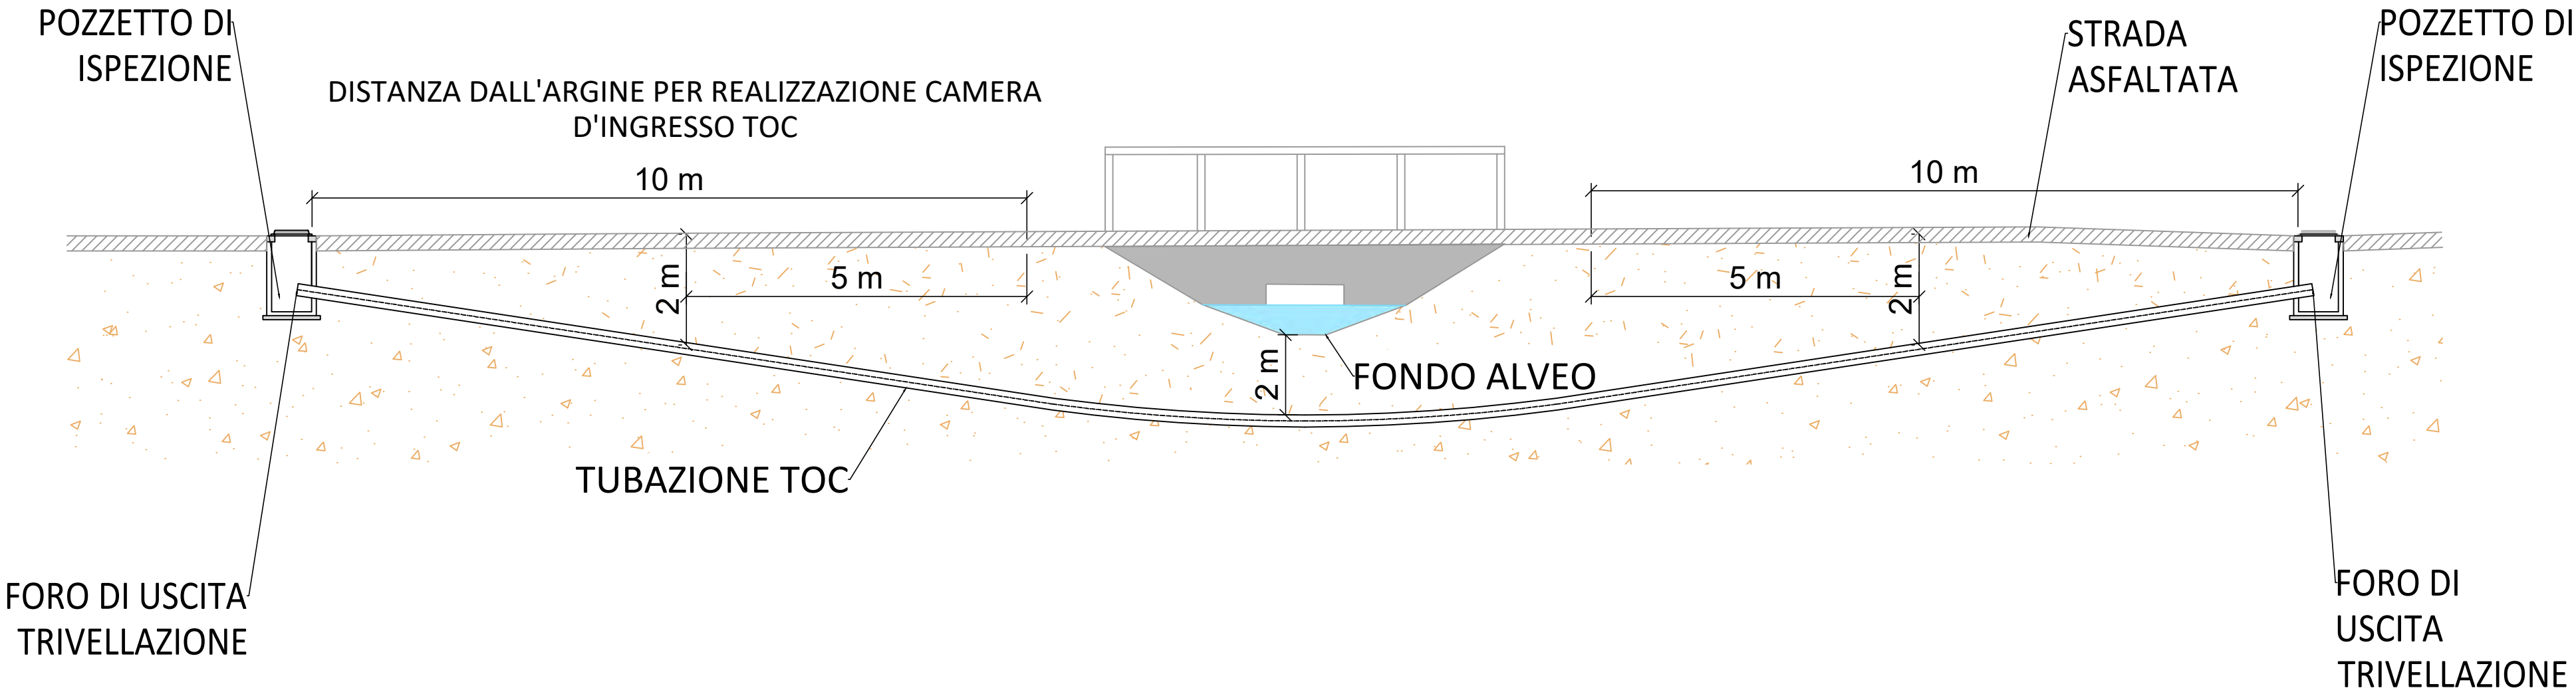

E. Alberi	E. Lamanna	-	Rev 00	05/2026
REDATTO	APPROVATO	DESCRIZIONE	REV.	DATA

MAGGIO 2026
LIO ENERGY TAURUS S.R.L.
Via Arrigo Boito 8, 20121 Milano
P.IVA/C.F.: 14219040962


IMPIANTO AGRIVOLTAICO AVANZATO DENOMINATO
"NOVI DI MODENA" DA 24 MW
COMUNE DI NOVI DI MODENA (MO)

ELABORATI TECNICI DI PROGETTO
TAVOLA T09.10
SCALA VARIE
TIPOLOGICI INTERFERENZE


Progettista
Corrado Pluchino - Ord. Ing. Prov. MI n. A27174

Coordinamento
Eleonora Lamanna
Simone Demonti

Codice elaborato
3651_7334_NOV_T09_REV1_INQUADRAMENTO E TIPOLOGICI
INTERFERENZE CONSORZIO

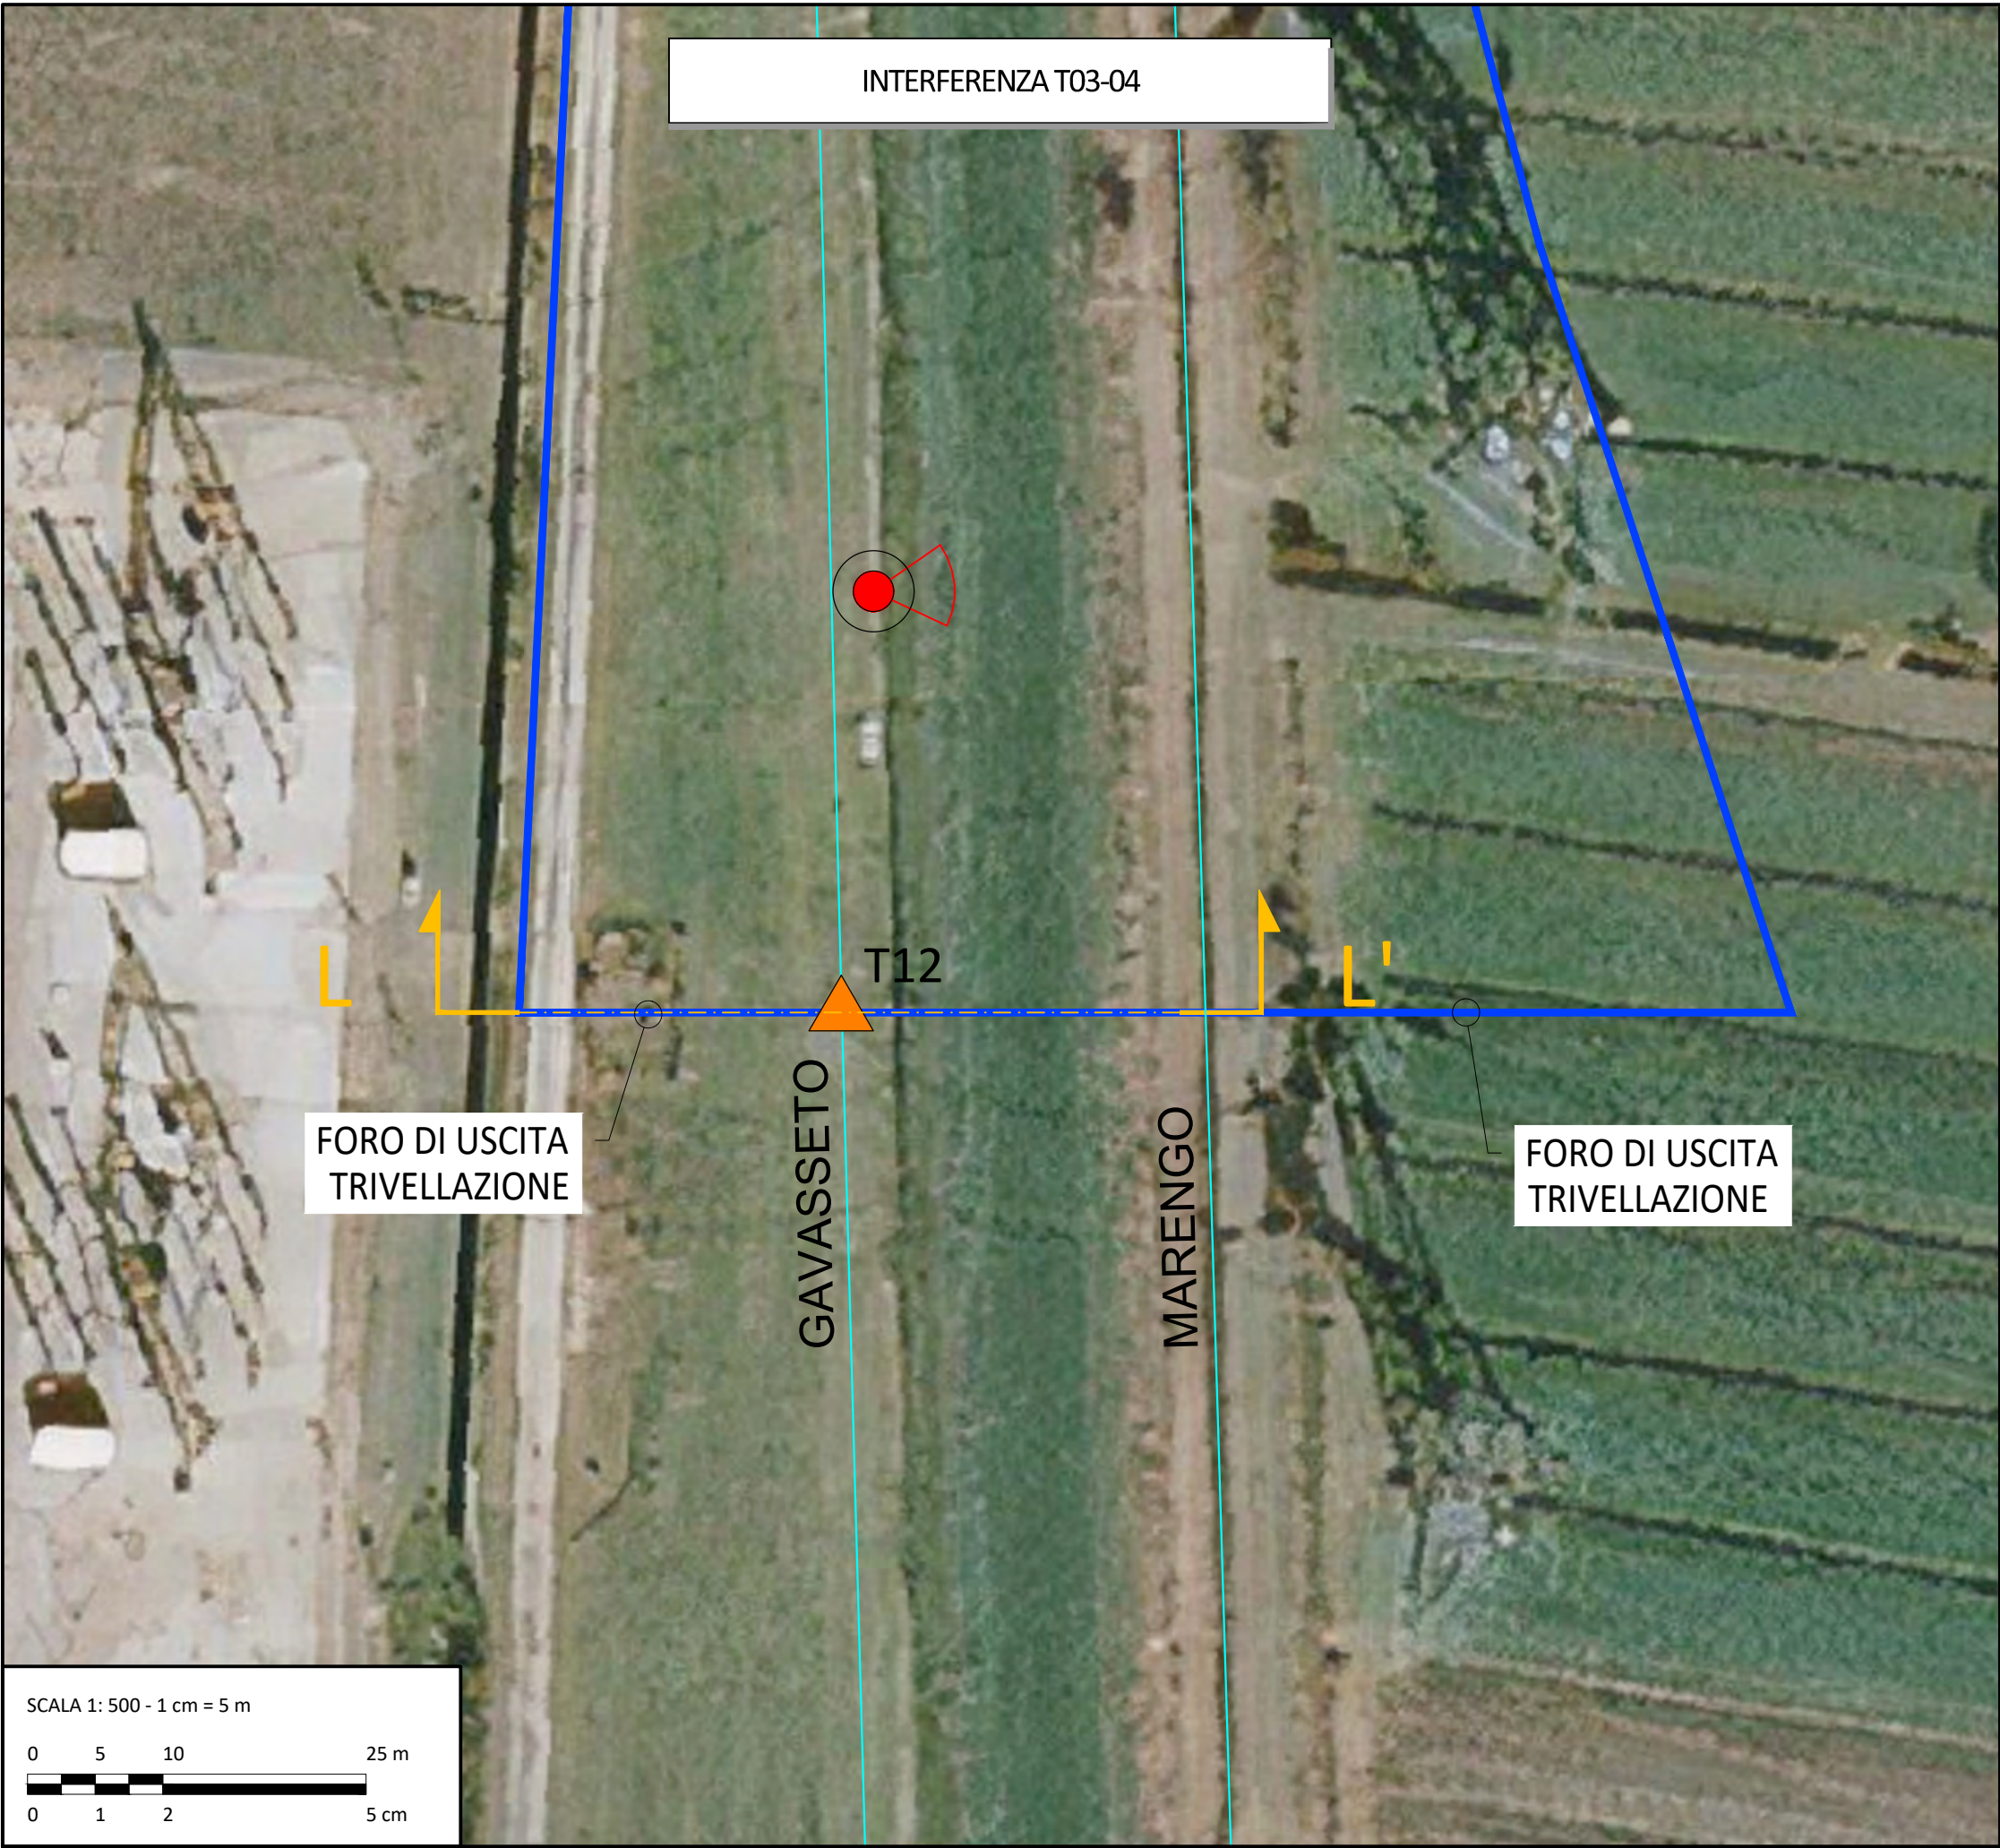

SEZIONE L-L' - TRENCHLESS TOC

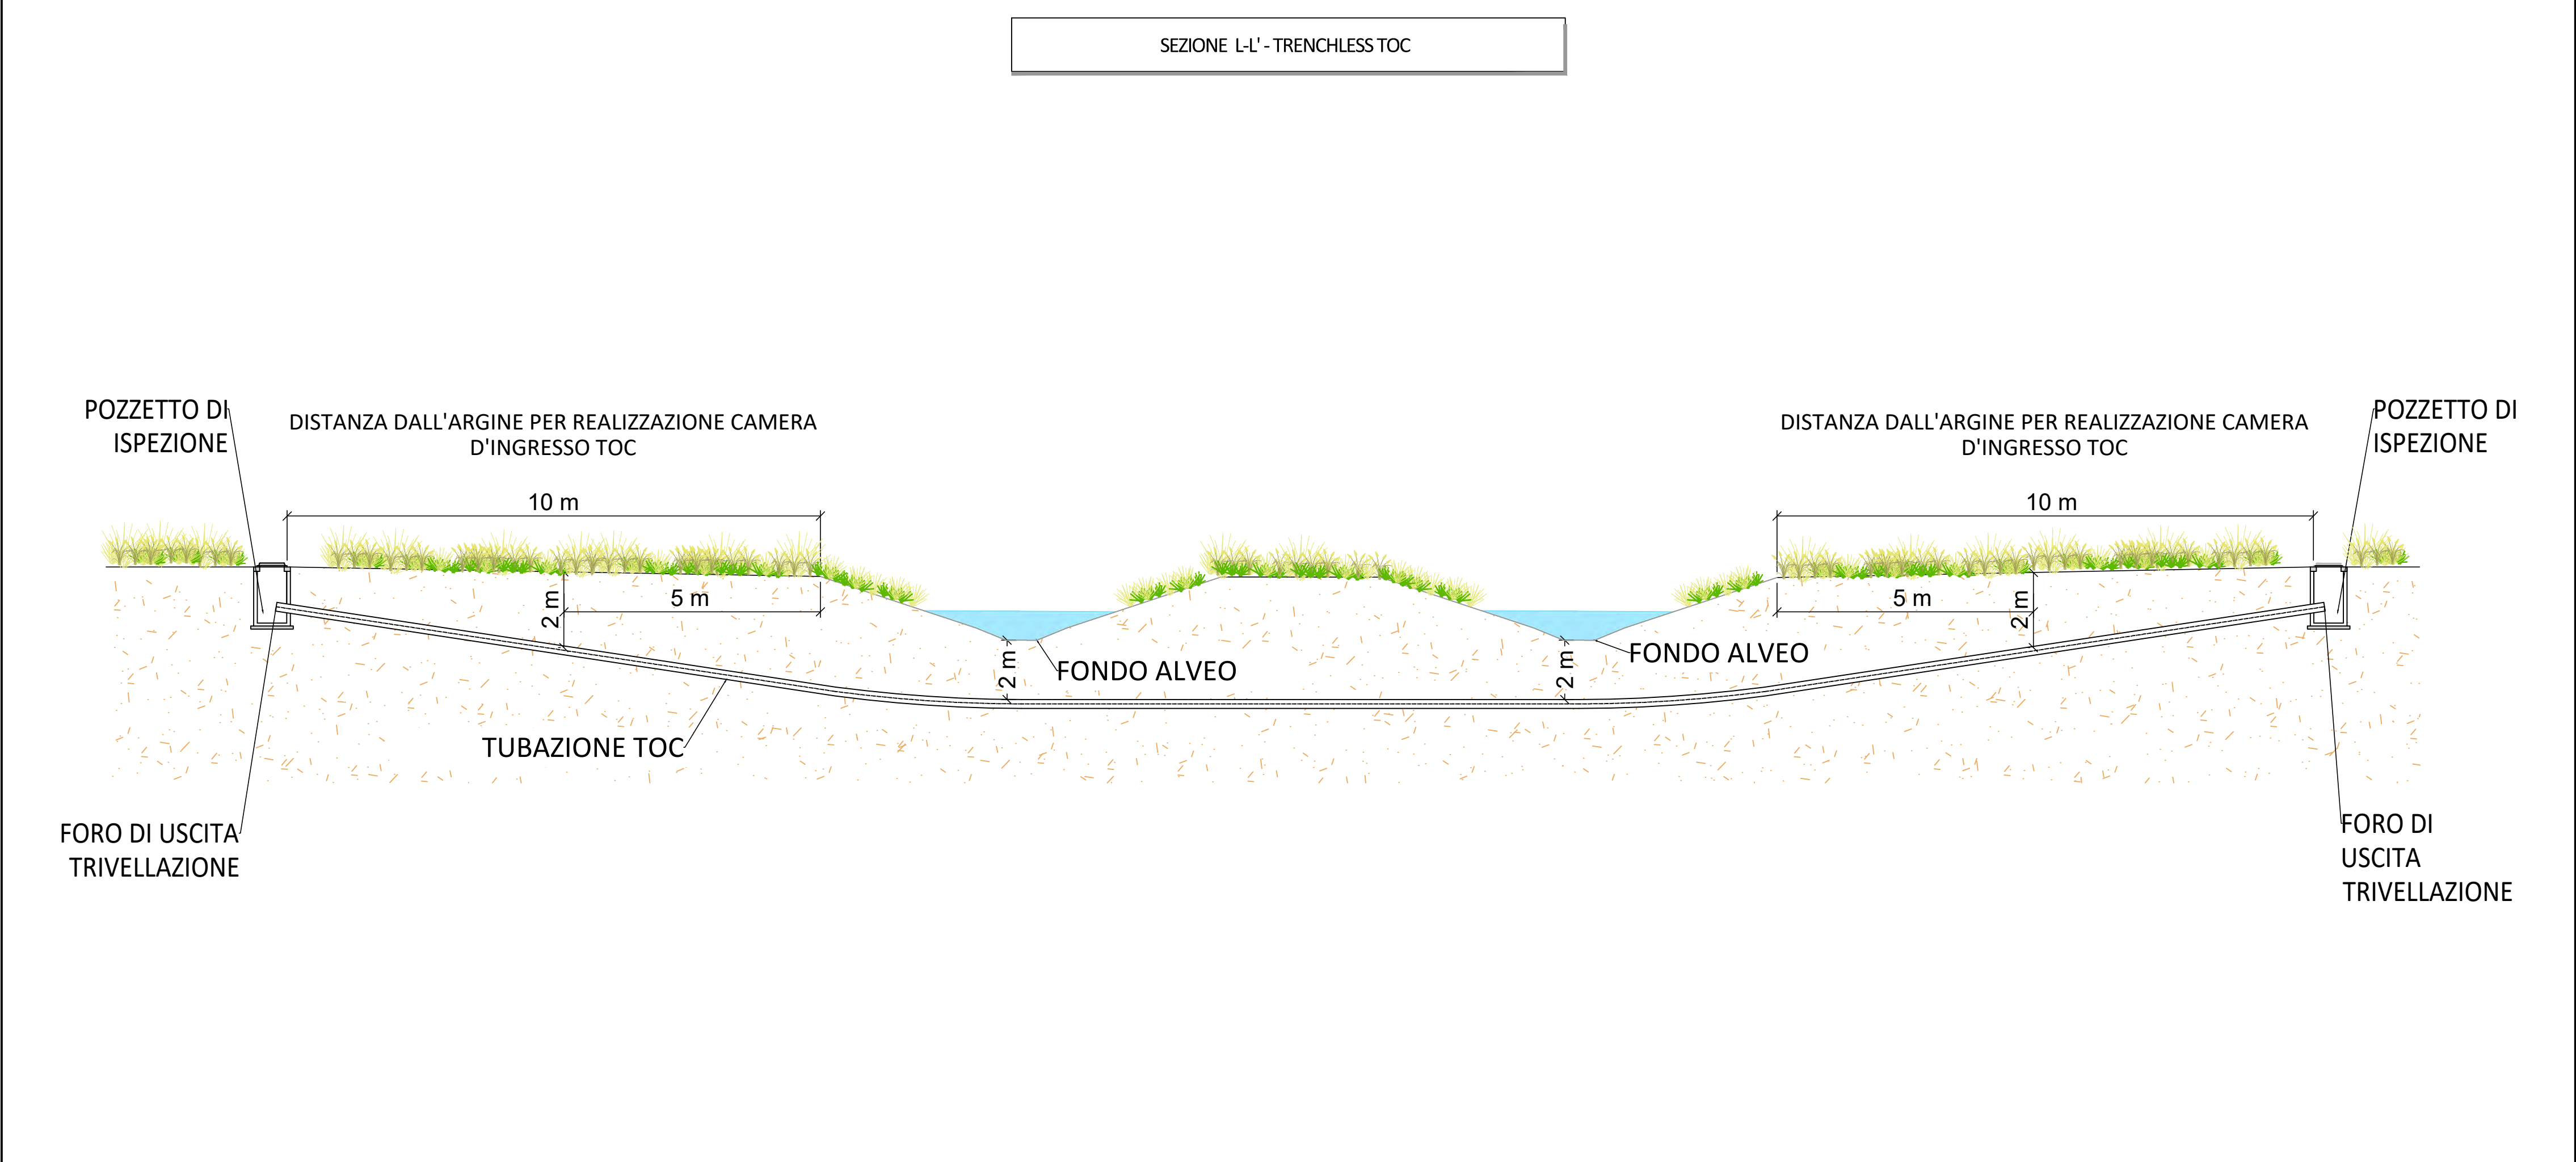

E. Alberi	E. Lamanna	-	Rev 00	05/2026
REDATTO	APPROVATO	DESCRIZIONE	REV.	DATA

MAGGIO 2026
LIO ENERGY TAURUS S.R.L.
Via Arrigo Boito 8, 20121 Milano
P.IVA/C.F.: 14219040962

IMPIANTO AGRIVOLTAICO AVANZATO DENOMINATO
"NOVI DI MODENA" DA 24 MW
COMUNE DI NOVI DI MODENA (MO)

ELABORATI TECNICI DI PROGETTO
TAVOLA T09.11
SCALA VARIE
TIPOLOGICI INTERFERENZE

Progettista
Corrado Pluchino - Ord. Ing. Prov. MI n. A27174

Coordinamento
Eleonora Lamanna
Simone Demonti

Codice elaborato
3651_7334_NOV_T09_REV1_INQUADRAMENTO E TIPOLOGICI
INTERFERENZE CONSORZIO