
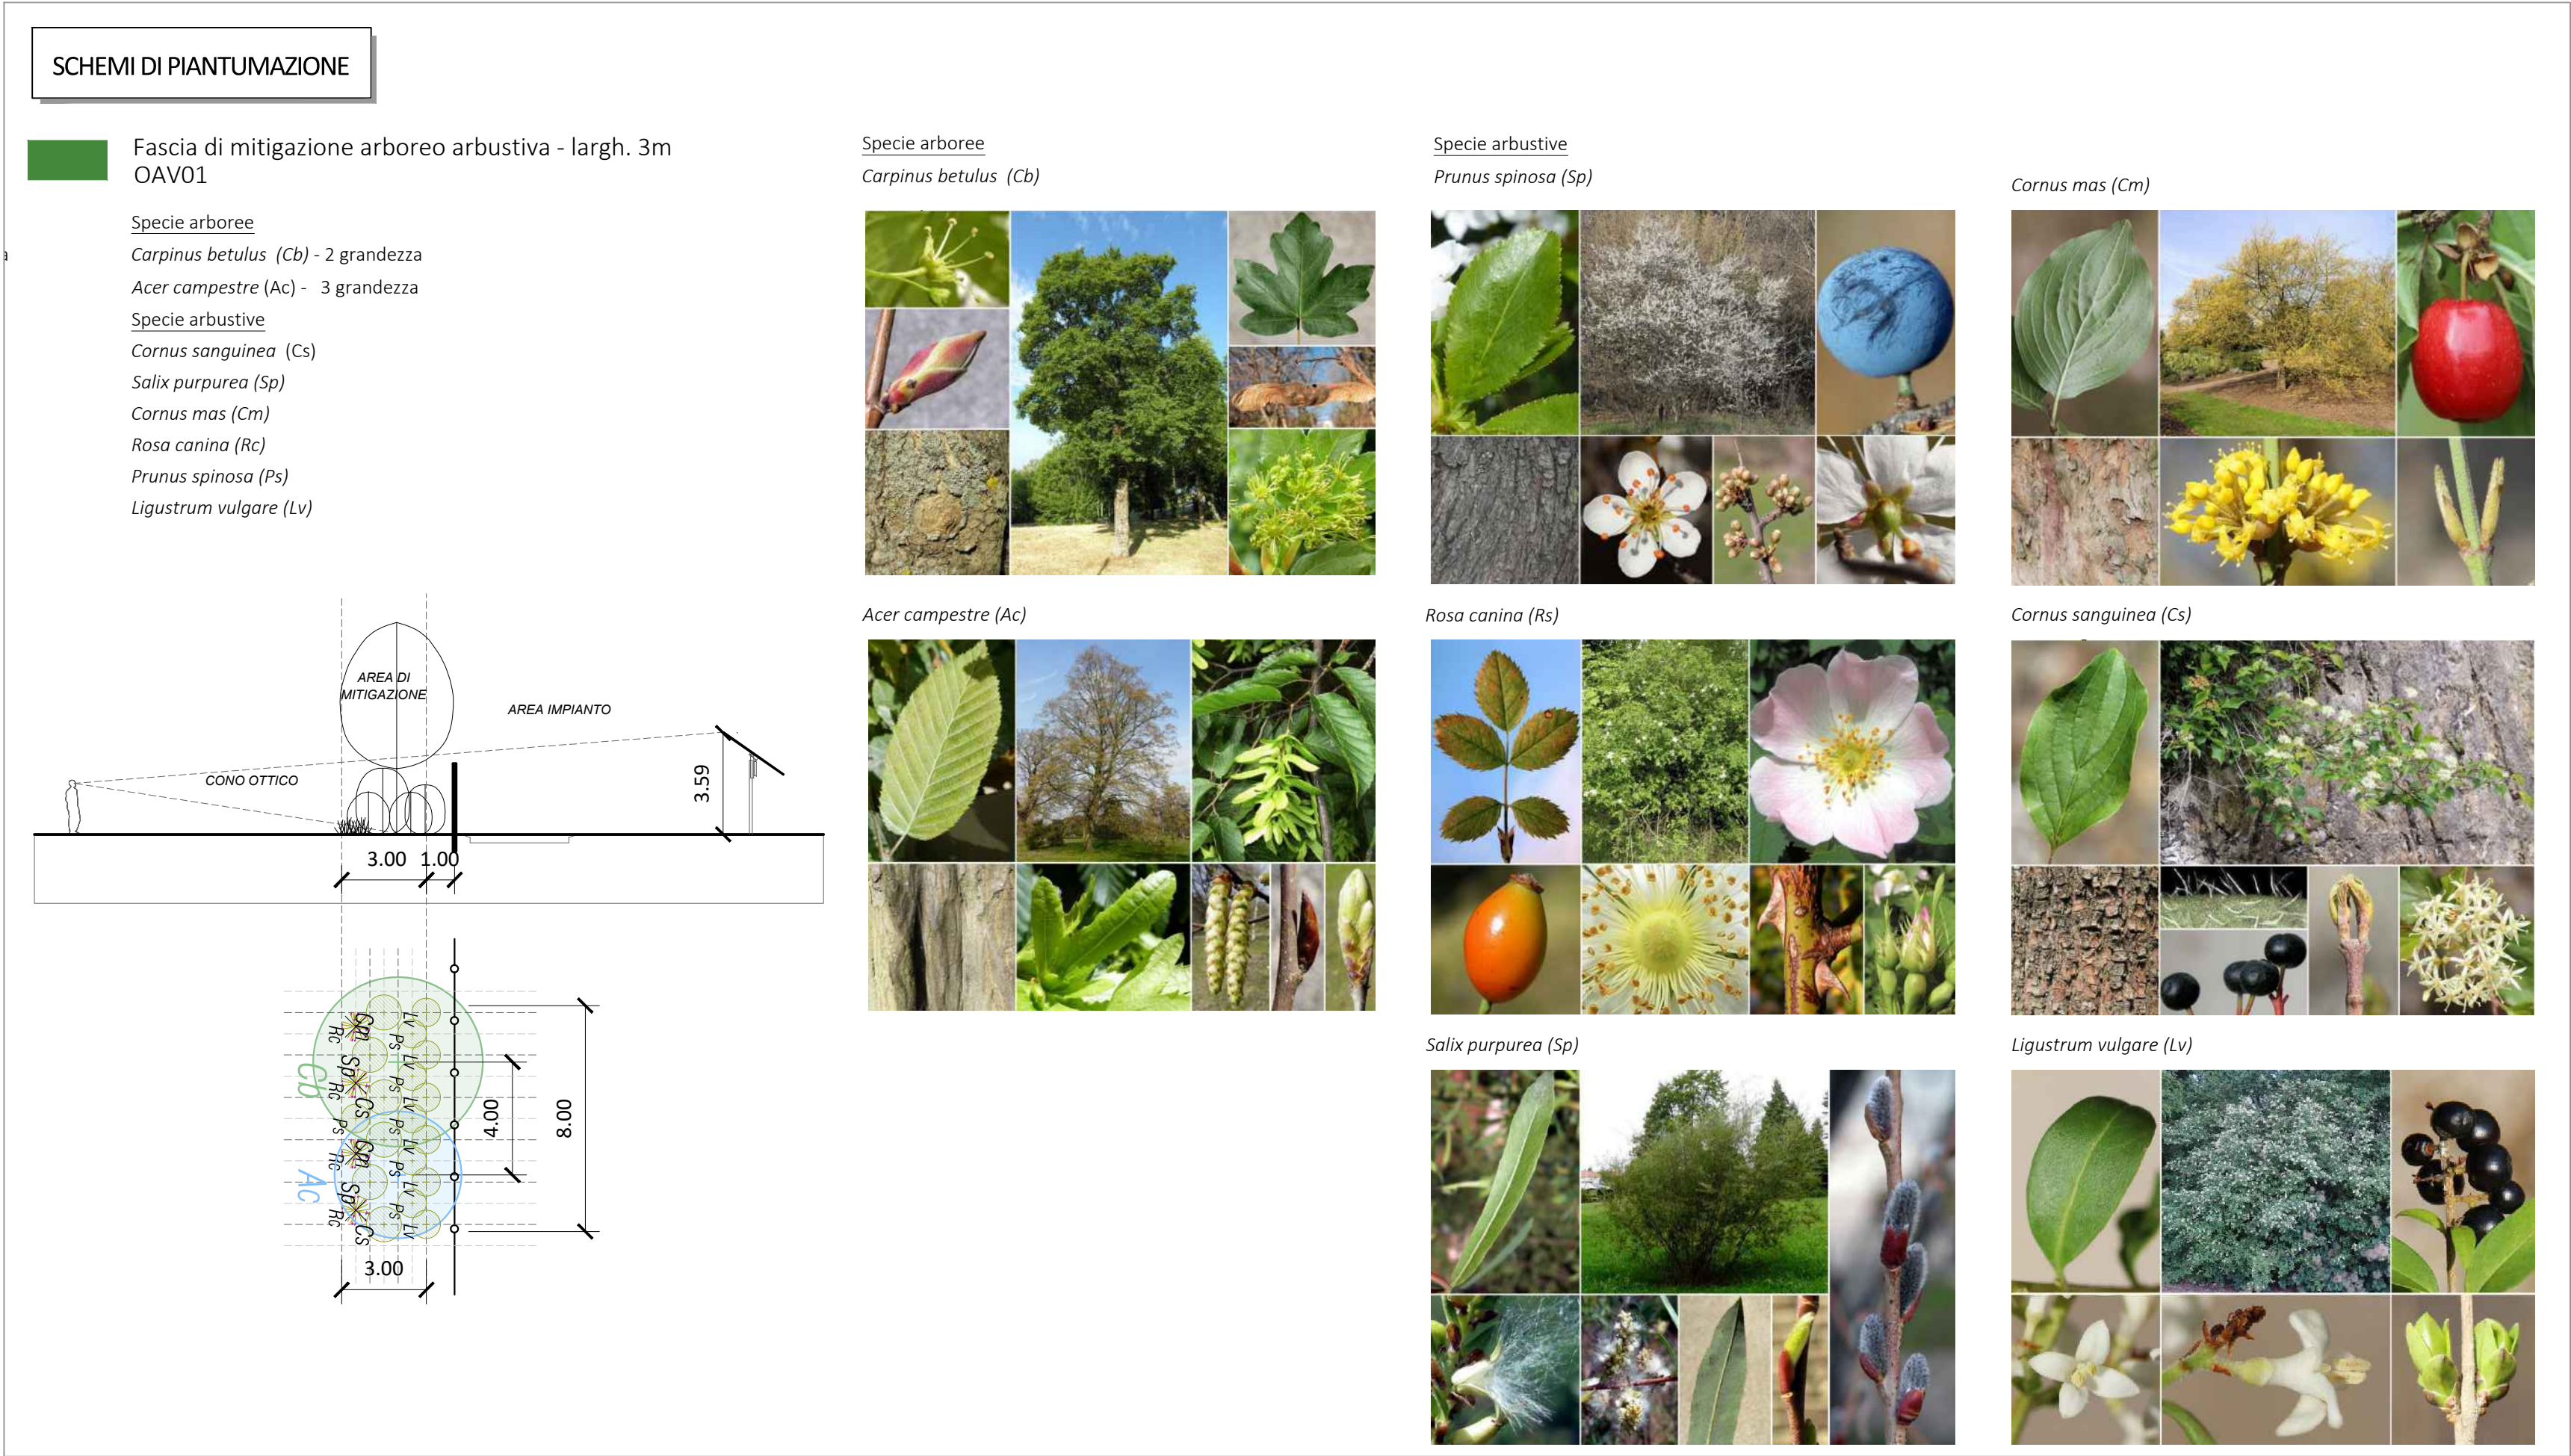


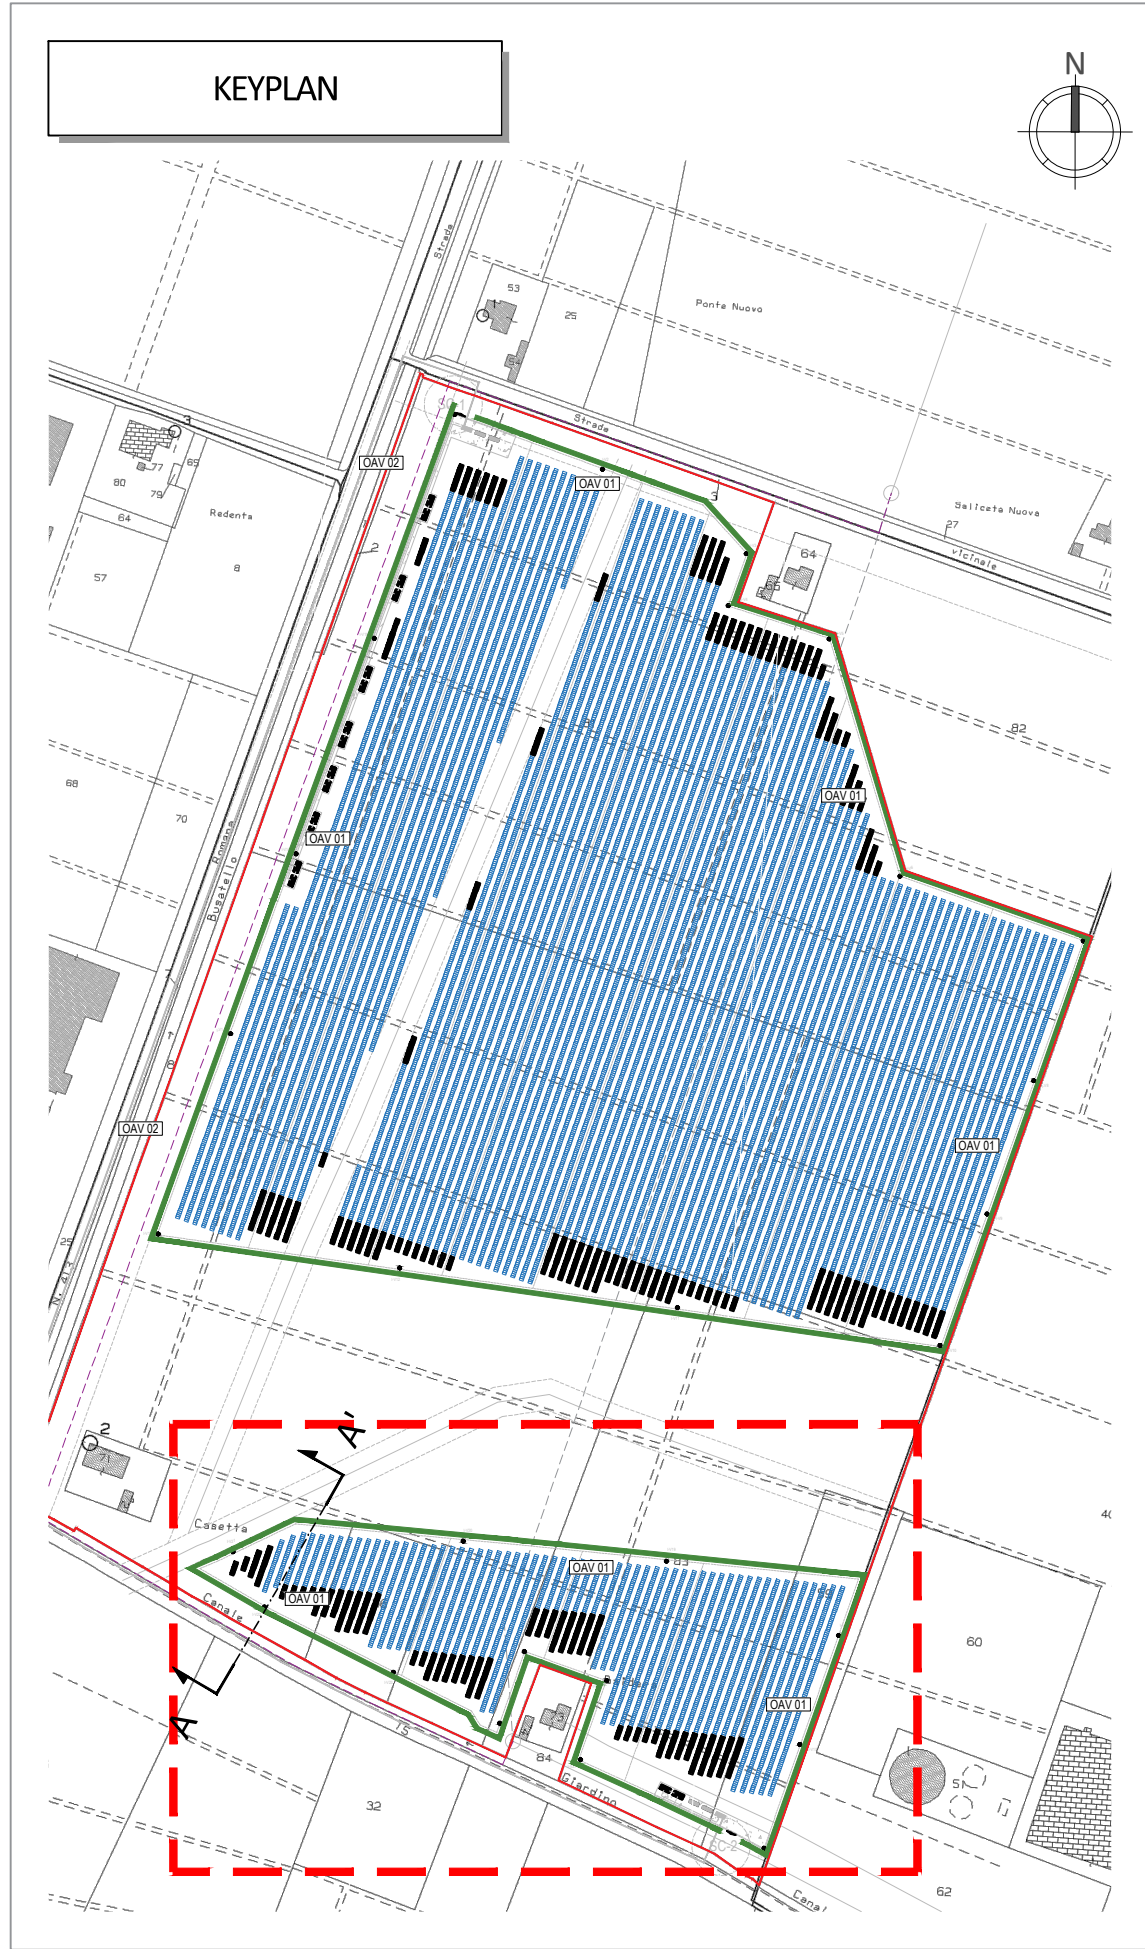

NOTE:

- Nelle successive fasi progettuali, a valle di un rilievo della vegetazione, verrà approfondito lo stato dei luoghi e le caratteristiche della vegetazione esistente; eventuali esemplari/aree vegetate da conservare dovranno essere protetti durante le lavorazioni;
- Le posizioni riportate in tavola sono da intendersi indicative e dovranno essere tracciate prima dell'esecuzione; eventuali scostamenti dovranno garantire il mantenimento degli obiettivi di mitigazione e il rispetto delle interferenze;
- In fase esecutiva dovranno essere verificate in sito posizione e quota dei sottoservizi (cavidotti, reti idriche, linee interrato, drenaggi, ecc.). La posizione delle piantumazioni (arboree e arbustive) dovrà essere adeguata di conseguenza, nel rispetto delle distanze e delle prescrizioni del gestore delle reti.

|         |           |                                                             |      |         |
|---------|-----------|-------------------------------------------------------------|------|---------|
| GdL     | E.Lamanna | Risposta integrazioni Consorzio di Bonifica Emilia Centrale | 00   | 05/2026 |
| REDATTO | APPROVATO | DESCRIZIONE                                                 | REV. | DATA    |

**LIO ENERGY TAURUS S.R.L.**  
Via Arrigo Boito 8, 20121 Milano  
P.IVA/C.F.: 14219040962

**IMPIANTO AGRIVOLTAICO AVANZATO DENOMINATO "NOVI DI MODENA" DA 24 MW**  
**COMUNE DI NOVI DI MODENA (MO)**

ELABORATI TECNICI DI PROGETTO

Particolari e sezioni opere di mitigazione  
SC-2  
Varie

**Progettista**  
Corrado Pluchino - Ord. Ing. Prov. MI n. A27174

**Coordinamento**  
Eleonora Lamanna  
Simone Demonti

**Codice elaborato**  
NOV-021400-D\_Part\_Sez-Mitigazione-SC2\_REVO

Montana S.p.A.  
Via Angelo Carlo Fumagalli 6, 20143 Milano  
Tel. +39 02 54 11 81 73 | Fax. +39 02 54 12 98 90  
Milano (Sede Certificata ISO) | Brescia | Palermo | Cagliari | Roma | Siracusa

C.F. e P.IVA 10414270156  
Cap.Soc. 600.000,00 €  
www.montanambiente.com